

# 3 hæ. AFLØBSSAG

3 a m ft.

på ejendommen matr. nr. \_\_\_\_\_

af Stalle

Ansøgning indsendt af: 1: civiling Carl Pämberg 30-10-69  
 » » » 2: \_\_\_\_\_ 22-1-70  
 » » » 3: \_\_\_\_\_

Approbation: 1: kun kloakslite 21. NOV. 1969  
 » 2: \_\_\_\_\_ 24. MAR. 1970  
 » 3: \_\_\_\_\_ -3. APR. 1970

Færdigsyn: \_\_\_\_\_ Meddelelse til Bygn.insp.: \_\_\_\_\_

Kloakmester: Ing. Jørgensen & Trælsø Sanitetsmester: Brünn & Larsen  
fa. Jørgensen & Trælsø 2/7. Kirkevej Kaj. Nielsen  
Synt. Kluge A.

8-1-70	AKCH	stik + vglænde	27/1-71 5/10-71 færdigsynet bortset fra mist m. kl. 1966-holden skal ændres.
13. JAN. 1970	AKCH	- " - + - " - Vej A	
16. JAN. 1970	AKCH	- " - + - " - Vej B	
20. JAN. 1970	AKCH	- " - + - " - Vej B	
29. JAN. 1970	AKCH	- " - + - " - Vej D	
2. FEB. 1970	AKCH	- " - + - " - Vej D	
17. MAR. 1970	AKCH	- " - + - " - " C	
23. APR. 1970	AKCH	stik Kluge I	Kluge + 7 B til inspektør og kloakmester.
28. APR. 1970	AKCH	- " - + - " - " H	
2/11-70	O.G.	Kluge A færdigsynet	
27/5-71	- RW.	Kluge B, C, H & F færdigsynet	
8/9-71	- RW	Kluge D-E-F & færdigsynet	

Færdigmelding: 9.9.71 28-10-71

Antal W. C.: \_\_\_\_\_ stk. C-deklaration 754 modtaget kinglest 10/11-71

Jufr. sp. j. nr. - se ejendoms - chartre

Afløbssag j. nr. 710/69

Ejendommens ejer: Bitøben  
 » adresse: Stalle Gulvegaard

**Færdigmelding.**

**A. JESPERSEN & SØN %**  
 Nyropsgade 18  
 1602 København V  
 (01) 12 58 43

Vedr. Spildevandssag Journ. Nr. 710/69

De meddeles herved, at Kloakarbejdet er fuldført.

d. 8/9 71

-9. SEP. 1971

Kloakmesterens Underskrift

*X. P. Pising*

K.F.P. 500. 12-1947

Arbejdet agtes paabegyndt {

Undertegnede forpligter sig til at udføre Arbejdet nøje efter den approberede Tegning, efter de gældende Regulativer og Bestemmelser og efter »Instruks for de af Søllerød Kommune autoriserede Kloakmestre«.

Da det her anmeldte Kloakarbejde medfører Opgravning i befæstet Vejareal, vedlægges der som Betaling for Vejvæsenets Efterreparation: \_\_\_\_\_ Kr. \_\_\_\_\_ Øre.

(Udfyldes af Teknisk Forvaltning).

Spildevandssag Journ. Nr. 710/69

Modtaget d. -4. MAJ 1970

Svar d. -5. MAJ 1970

København, den 30/4 1970  
**A. Jespersen & Søn %**  
 Nyropsgade 18  
 Kloakmester København V

*X. P. Pising*  
 F.F.P.

Til  
 Bygningsinspektoratet.

Byggesag nr. 710/69 Vedrørende

klyngehusebyggeri.

Matr. nr. 3 hæ Hald.

Vej: Hald Svlsgaard

Approbation af afløbssag for ovennævnte ejendom er klar og afventer bygningsinspektoratets frigivelse.

*AK*

Bygningsinspektoratets bemærkning:

*Er godkendt d. 23. MAR. 1970* *Lbr*

110 klyngehuse, Egebækvej nr. \_\_\_\_\_ (matr. nr. 3 hæ af Holte By by)

Arbejdet agtes udført i henhold til den af 24.3. indsendte plan.

Arbejdet agtes påbegyndt { såsnart tilladelse foreligger fra kommunens tekniske forvaltning.  
22.6.1970.

Undertegnede forpligter sig til at udføre arbejdet nøje efter den approberede tegning, efter de gældende regulativer og bestemmelser og efter »Instruks for de af Søllerød kommune autoriserede installatører af indvendige spildevandsledninger«.

Anmeldelse modtaget d. 19. AUG. 1970

Anmeldelse besvaret d. 19. AUG 1970

Glostrup, den 22.6.70.

Installatørens underskrift

*[Signature]*

adr.

Fernovstegen 34  
 2600 Glostrup  
 Tlf. 46 80 55

**Søllerød kommunes bygningsinspektorat**

Rådhuset, 2840 Holte

Undertegnede autoriserede kloakmester anmelder herved kloakarbejde på ejendommen

matr. nr. 3 hœ af Holte  
beliggende Holte Aulsgaard

Afløbsinstallationen udføres i overensstemmelse med de af bygningsinspektortet godkendte planer af 3/6 19 77

kkh, den 6/6 19 77

Blaunsen

underskrift

Telefon nr. 01 125843

A. Jespersen & Søn %  
Nyropsgade 18  
1602 København V

stempel



# SØLLERØD KOMMUNE

BYGNINGSINSPEKTORATET

TLF. (02) 42 15 15 LOKAL 374-375-376

Fa. A. Jespersen & Søn A/S,  
Nyropsgade 18,  
1602 Kbhvn. V.

RÅDHUSET, 2840 HOLTE

EKSPEDITIONSTID: KL. 10.00 - 14.00

TORS DAG DESUDEN KL. 16.00 - 18.00

LØRDAG LUKKET

DATO: 3 JUN. 1977

JOURN. NR.

VHP/kai

# KOPI

Vedr. Holte Avlsgaard, matr. nr. 3 hm Holte.

Som svar på Deres skrivelse af 31. maj 1977 skal man meddele Dem at bygningsinspektoratet er indstillet på at give Dem tilladelse til at opstille en toiletvogn på ovennævnte ejendom.

Det er en forudsætning at vognen placeres mindst 2,5 m fra skel og at en retablering finder sted når toiletvognen fjernes.

Venlig hilsen

Verner H. Pedersen



# SØLLERØD KOMMUNE

BYGNINGSINSPEKTORATET

TLF. (02) 42 15 15 LOKAL 374-375-376

**Fa. A. Jespersen & Søn A/S,**  
Nyropsgade 18,  
1602 Kbhvn. V.

RÅDHUSET, 2840 HOLTE

EKSPEDITIONSTID: KL. 10.00 - 14.00

TORS DAG DESUDEN KL. 16.00 - 18.00

LØRDAG LUKKET

DATO: -3. JUN. 1977

JOURN. NR.

VHP/ksi

# KOPI


Vedr. Holte Avlsgaard, matr. nr. 3 hse Holte.

Som svar på Deres skrivelse af 31. maj 1977 skal man meddele Dem at bygningsinspektoratet er indstillet på at give Dem tilladelse til at opstille en toiletvogn på ovennævnte ejendom.

Det er en forudsætning at vognen placeres mindst 2,5 m fra skel og at en reetablering finder sted når toiletvognen fjernes.

Venlig hilsen

Verner H. Pedersen

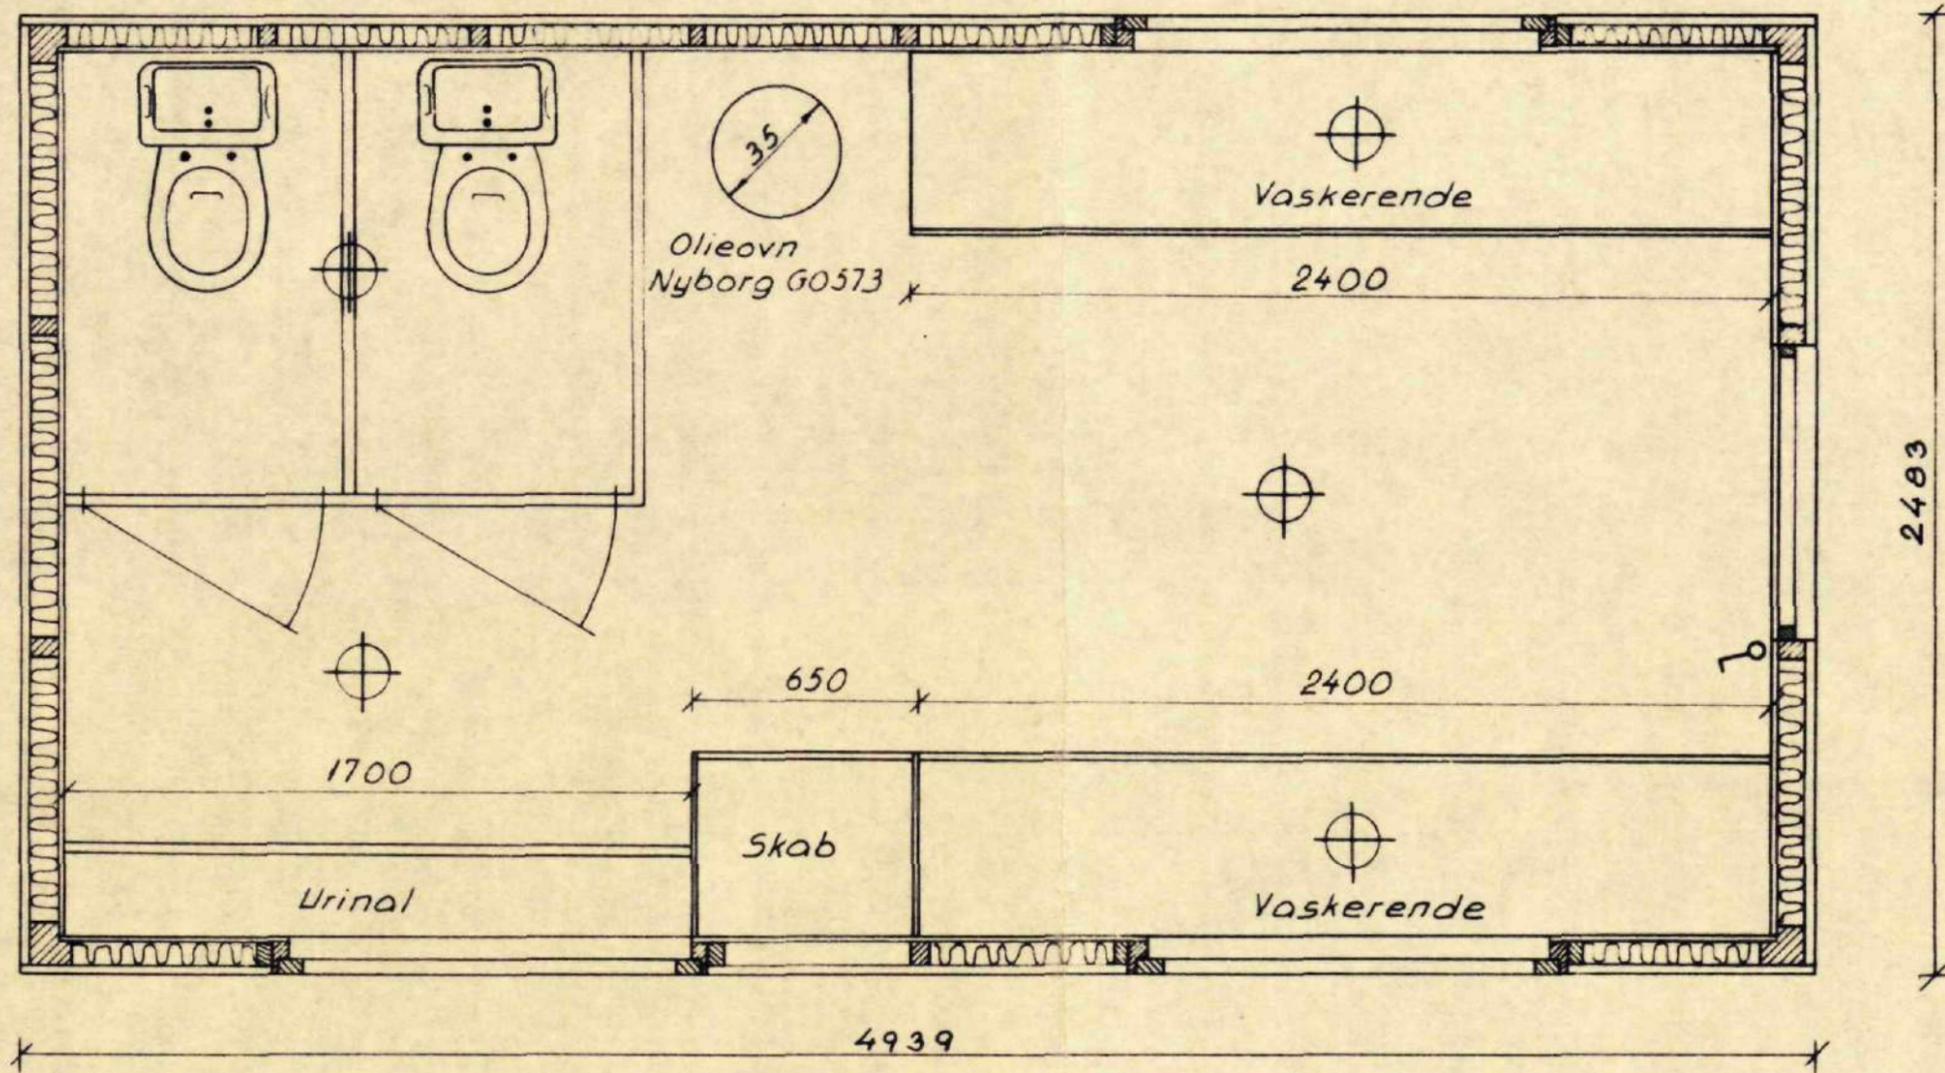



10303

SØLLERØD KOMMUNES  
BYGNINGSINSPEKTORAT

-2. JUN. 1977

J. NR.

<b>A. Jespersen &amp; Søn A/s</b>	
Nyropgade 18	København V
Minerva 5843	
Toiletskur, model 64. Plan 1:20	TEGM. NR. 12.
	REV. A B C D E
DATO: 12/6-64	
MÅL: 1:20	

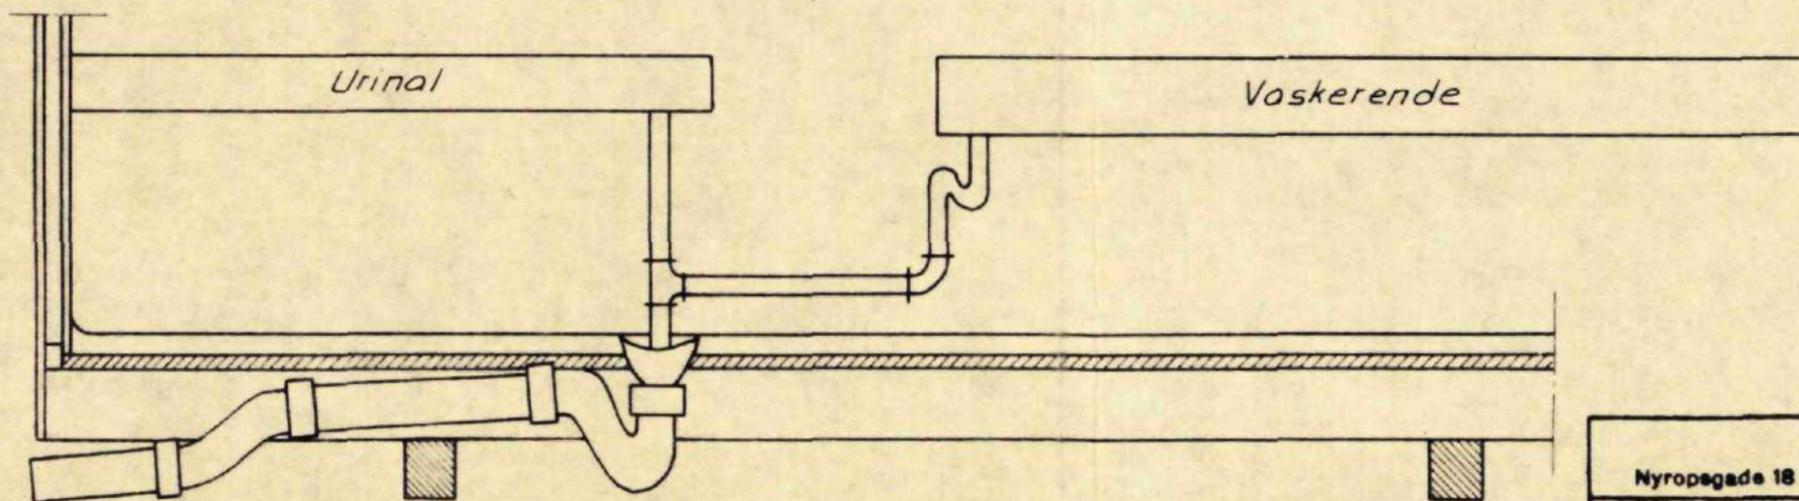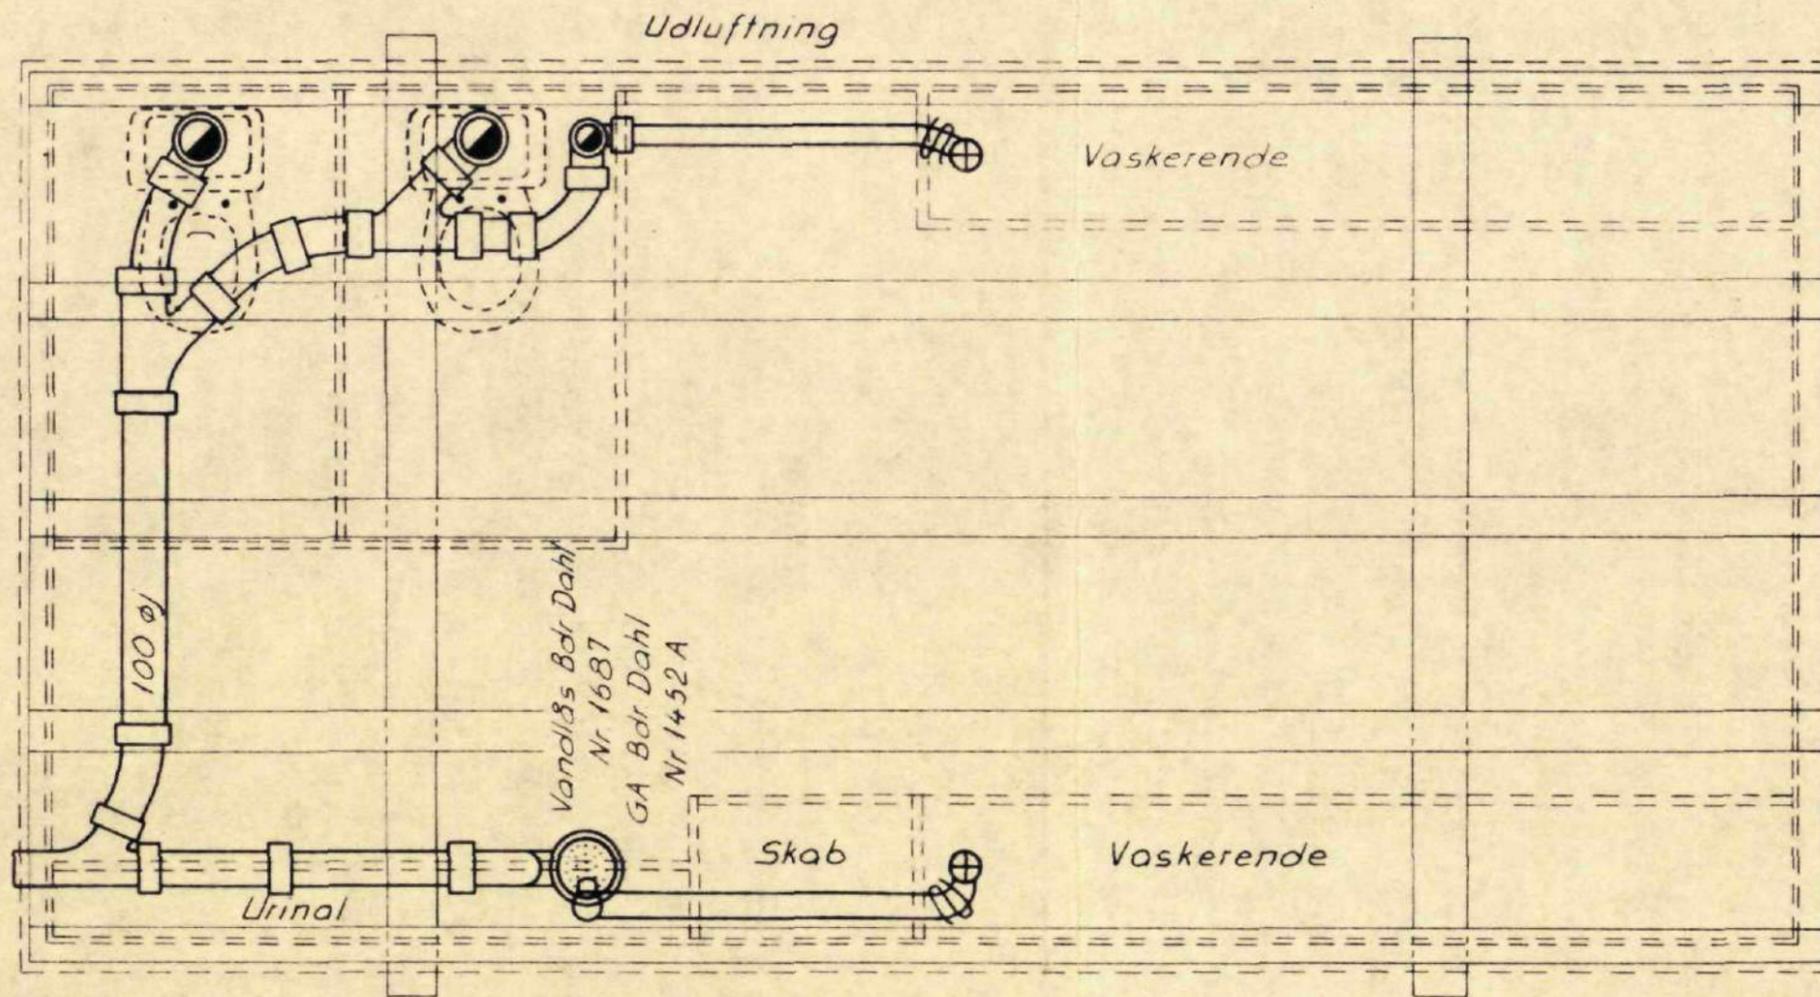


10303

<b>A. Jespersen &amp; Søn A/s</b>	
Nyropsgade 18	København V
Minerva 5843	
<i>Toiletskur, model 64.</i>	
<i>Afløbsplan</i>	
TEGN. NR.	REV.
115.	A
	B
DATE: 29/7-64	C
	D
MÅL: 1:20	E

10. NOV. 1971

Ofverens til bygg. yd  
kan attert iä seddeles

Bekieken 4

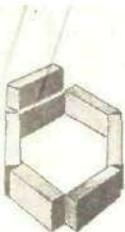

# BIKUBENS BOLIG FOND

DR. TVÆRGADE 8 · 1302 KØBENHAVN K · TELEFON (01) 154333 · GIRO 7 04 01

## ANBEFALET

Søllerød Kommune  
Bygningsinspektoratet  
Øverødvej 2  
2840 Holte

Deres ref.:

Vor ref.: ON/1k

Dato: 9. november 1971

Vedr.: Holte Avlsgård, matr. nr. 3ih m.fl., Holte by,  
Nærum Sogn.

Hermed fremsendes for ovennævnte sag den i afløbsapprolation af 24.3.1970, J.nr. 710/69, anførte deklARATION for kloakanlæg.

Vi skal herefter høfligt anmode om at få udstedt de resterende bygningsattester; klynge E, matr. nr. 3lf - 3ly.

Med venlig hilsen

*Ove Nordly*

Ove Nordly

Bilag: Deklaration

*St. 3857*  
SØLLERØD KOMMUNES  
BYGNINGSINSPEKTORAT

10.NOV.1971

J.NR.

*© 754*

stikprøver p. inst.  
i kælderetager  
pvc. rør må ikke  
hænge i ubeskyttede  
rørboind.

---

Sygar Saldaña PK

i kld.

Holla Carlsson



2-4-71.

Halle Dalsgaard. No 69.

Retvendt

Hau Grove 80.5.3.11

*[Handwritten signature]*

Fogsmul mange:

1. pinglyst deklaration
2. Genmaal Klokkestyket
3. delbetri, de skal endes.
4. Forandring af vej E.

Vi har højt og tydeligt gjort bedste om, at de sidste 17 arbejdsdage først gives ud som de første prøver der er i orden.

*[Handwritten signature]*

1-11-71.

medarbejderne skal have overblikket

-1. NOV. 1971

*[Handwritten mark]*

Retvendt

Birken Aufspärden Retvendt

Weekst

a.  $\frac{1}{2}$ -20 Hugs F. 2, 11, 13 15, 14, 10, 9

v " B 1, 3, 11, 12, 9, 13. 6, 8, 10

v " C 1, 3, 2, 4, ~~6~~, 8, 10, 9, 11.

v " D 11, 13, 14, 7, 15. 6, 8, 10.

as vldt. " E. 11, 13, 18, 17, 7, 18 6, 8, 10, 12, 16

delvst " F. 10, 11, 12, 13, 7, 6, 8, 1

" G. 1, 7, 9, 11. 5, 7, 6, 8, 1

" H. 6, 8, 10.

" I. 7. 6, 8, 10

V.H.P.

Unden. Præmisen 15 kuzze

Er det naturl (forlangt), at det. udel. udel.  
 pællekæde var. bliver bygget, selv om  
 vi kan frigøre nogen for det?

De vedes mestest i den om der  
 en dogt vilde for fremskridtslyst  
 for hovedkædet. Det bygges. ind.  
 nyere.

-7. DEC. 1970

Sjo.

Det er fremskridts til bygn. ind. Præmisen  
 oplyste at den er ikke den indførelse  
 om at fremskridts indførelse til den  
 fremskridt det.

Sjo.

2-12-70

Har sykket  
vordning. Vibe - Høstvangs for  
deklaration

11/1 - 71  
M

7104/69 - mch. m. 360 of 147th

Hydrogen m. v - Bromine water found.

At 10 pm it was done the 1970 of 147th was  
 considerable, white of water, in the  
 hydrogen cell, at first hydrogen was  
 about the same and was 5 m. m. cell the  
 first shot, at 10:30 pm about 10:30 pm  
 per the electrolyte of hydrogen, B (con-  
 siderable hydrogen in the hydrogen), at  
 hydrogen B and hydrogen at 5:50 pm  
 water was not for hydrogen & not  
 water was done 32.70 or 32.60, at 10:30 pm  
 hydrogen over bromine water about  
 done again and 5 m.

Spent hydrogen is white gas  
 for measuring gas of hydrogen cell per  
 potassium metal - major work report  
 at bromine.

16. FEB 1970

*[Signature]*

2

**SØLLERØD KOMMUNES  
TEKNISKE FORVALTNING**

HYGIEJNISK AFDELING  
TLF. (01) 42 15 15 · LOKAL 317

EKSPEDITIONSTID: KL. 10-15  
TORS DAG DESUDEN KL. 16,30-18,30  
LØRDAG LUKKET

710/69  
AFLØBSSAG J. NR. ....

RÅDHUSET, 2840 HOLTE, D. .... ~~3. APR 1970~~

**Hr. rådg. civilingeniør Carl Renneberg,  
Jagersborg Alle 233,  
2820 Gentofte.**

Anmeldelse af **1-4-70** angående **installation af  
badekabine i llo huse,**

på grunden matr. nr. **3 ha** af **Holte**  
tilhørende **Bikubens Bolig Fond**

approberes herved i henhold til medfølgende tegning og under forudsætning af, at afløbsregulativets bestemmelser i enhver henseende nøje overholdes, navnlig også på de punkter, hvor konstruktionen ikke tydeligt fremgår af tegningen.

Det bemærkes,

at **man rent forsegsvis vil godkende badekabinen med dens installation,**  
at **der igrøvrigt henvises til approbationskrivelse af 24/3-70.**

at forskrifter vedrørende afløb fra ejendomme udgave A er gældende i Søllerød Kommune,

at arbejderne skal udføres af her i kommunen autoriserede mestre, at nærværende approbation ikke vedrører de eventuelle- i forbindelse med afløbsanlægget stående - bygningsforandringer, nybygninger o. a., og at arbejdet ikke må påbegyndes, før sådanne byggearbejder måtte være endeligt approberede,

at anlæg med hustanke og sivebrønd kun godkendes i h. t. regulativet som en midlertidig foranstaltning og på ejerens egen risiko.

at der skal være afløb fra rum, hvori der udmunder overløb fra sikkerhedsventiler o. l.,

at byggeattest vil være at indhente, forinden det anmeldte tages i brug,

at approbationen betragtes som bortfaldet, såfremt anlægget eller en del deraf ikke er bragt til udførelse inden 1 år efter denne approbations dato, og at ny anmeldelse da må indgives til approbation, når anlægget ønskes udført eller fortsat.

sign.

**B. Quistgaard**

# CARL RØNNEBERG

RÅDGIVENDE CIVILINGENIØR M. ING. F.

JÆGERSBORG ALLÉ 233 - TLF. GE. \*6590

GIRO 86898

(01)33

GENTOFTE, D. 2. april 1970

DERES REF. J.nr. 710/69

MIN REF. J.nr. 2622 vh

Søllerød kommunes  
tekniske forvaltning  
Hygiejnisk afdeling  
Rådhuset  
2840 - Holte

Vedr.: Bikubens Bolig Fond. Klyngehusbebyggelse på Holte Avlsgård.

Matr. nr. 3<sup>hee</sup> af Holte.

Med henvisning til anmeldelse af 22.1.70, med approbation  
d. 24.3.70, ansøges hermed om godkendelse af den på vedlagte  
2 stk. detailtegninger viste badekabine.

SØLL. KOMM. TEKN. FORV.	
Indg. - 3. APR. 1970	
<i>Hys</i>	<i>1398</i>

Med venlig hilsen

for Carl Rønneberg

*M. Vibe-Hastrup*

M. Vibe-Hastrup

# CARL RØNNEBERG

RÅDGIVENDE CIVILINGENIØR M. ING. F.

JÆGERSBORG ALLÉ 233 - TLF. GE. \*6590

GIRO 86898

(01)33

GENTOFTE, D. 2. april 1970

DERES REF. J.nr. 710/69

MIN REF. J.nr. 2622 vh

Søllerød kommunes  
tekniske forvaltning  
Hygiejnisk afdeling  
Rådhuset  
2840 - Holte

Vedr.: Bikubens Bolig Fond. Klyngehusbebyggelse på Holte Avlsgård.  
Matr. nr. 3<sup>hs</sup> af Holte.

Med henvisning til anmeldelse af 22.1.70, med approbation  
d. 24.3.70, ansøges hermed om godkendelse af den på vedlagte  
2 stk. detailtegninger viste badekabine.

Med venlig hilsen  
for Carl Rønneberg

*M. Vibe-Hastrup*  
M. Vibe-Hastrup

I anledning af den projekterede bebyggelse skal man henlede opmærksomheden på, at der i h. t. landvæsenskommissionskendelser af 20/6 - 69 vil være at betale et supplerende kloakbidrag vedrørende bebyggelsen.

Bidraget vil blive opkrævet, efter at ny vurdering er foretaget.

Eksemplar af kendelserne vil kunne fås ved henvendelse på rådhuset, Holte.

**SØLLERØD KOMMUNES TEKNISKE FORVALTNING**

SØLLERØD KOMMUNES  
TEKNISKE FORVALTNING

AFLØBSSAG J. NR. 710/69

HYGIEJNISK AFDELING  
TLF. (01) 42 15 15 · LOKAL 317

RÅDHUSET, 2840 HOLTE, D. 24. MAR. 1970

EKSPEDITIONSTID: KL. 10-15  
TORS DAG DESUDEN KL. 16,30-18,30  
LØRDAG LUKKET

Er. rådgivende civilingeniør Carl Bonneberg,  
Jagersborg Alle 233,  
2820 Gentofte.

Anmeldelse af 22-1-70 angående sanitære installati-  
oner og kloaksnag ved en klyngehusebebyggelse på ialt 110 huse,

på grunden matr. nr. 3 hø af Holte  
tilhørende Bikubens Bolig Fond,

approberes herved i henhold til medfølgende tegning og under forudsæt-  
ning af, at afløbsregulativets bestemmelser i enhver henseende nøje  
overholdes, navnlig også på de punkter, hvor konstruktionen ikke tyde-  
ligt fremgår af tegningen.

Det bemærkes,

- at der med hensyn til ledningens placering i forhold til fundamenter henvises til afløbsregulativet § 32 stk. 6,
- at stikledningstilslutning skal centreres ved hovedkloaken,
- at nedløbsbrunde i vej- og parkeringsareal såvidt muligt skal have en dybde af mindst 1,20 m fra terræn til vandspejl,
- at dræn skal ligge mindst 70 cm under terræn og udsænde mindst 20 cm over vandspejl i 30 cm nedløbsbrønd,
- at der skal anbringes en vandhane over gulvaflob i kælderrum,
- at der med hensyn til udluftede sideledninger henvises til afløbsregulativet § 42 stk. 30 og 31,
- at projektet skal ændres som vist med grønt,
- at der hertil skal fremsendes forslag til godkendelse af installationskernen,
- at afløbsledninger gennem bygninger skal føres retliniet fra brønd til brønd,
- at nedløbsbrunde ikke må placeres under carporte eller anden form for bygninger,

at deklaration vedrørende kloak og vand skal tinglyses på ejendommen, idet bemærkes, at kommunalbestyrelsens tiltrædelsespåtegning skal indhentes før tinglysning kan finde sted,

at forskrifter vedrørende afløb fra ejendomme udgave A er gældende i Søllerød Kommune,

at arbejderne skal udføres af her i kommunen autoriserede mestre,

at nærværende approbation ikke vedrører de eventuelle- i forbindelse med afløbsanlægget stående - bygningsforandringer, nybygninger o. a., og at arbejdet ikke må påbegyndes, før sådanne byggearbejder måtte være endeligt approberede,

at anlæg med hustranke og sivebrønd kun godkendes i h. t. regulativet som en midlertidig foranstaltning og på ejerens egen risiko.

at der skal være afløb fra rum, hvori der udmunder overløb fra sikkerhedsventiler o. l.,

at byggeattest vil være at indhente, forinden det anmeldte tages i brug,

at approbationen betragtes som bortfaldet, såfremt anlægget eller en del deraf ikke er bragt til udførelse inden 1 år efter denne approbations dato, og at ny anmeldelse da må indgives til approbation, når anlægget ønskes udført eller fortsat.

sign. ....

**J. Valentin**

**CARL RØNNEBERG**

RÅDGIVENDE CIVILINGENIØR M. ING. F.

JÆGERSBORG ALLÉ 233 - TLF. GE. \*6590

GIRO 86898

(01)33

GENTOFTE, D. 4. februar 1970.

DERES REF.

MIN REF. j.nr.2622 cr/bl

Søllerød kommunes  
tekniske Forvaltning  
Hygiejnisk afdeling  
Rådhuset  
2840 Holte

Vedr. Bikubens Bolig Fond. Holte Avlsgård, Klyngehuse.

Det udkast til deklaration vedrørende fælles afløbssystem for flere ejendomme, som jeg har modtaget fra forvaltningen, har jeg forelagt for Bikubens Bolig Fonds advokat, der har følgende bemærkning:

"Med hensyn til deklarationen har jeg den bemærkning, at da den er pantstiftende for kr. 500,00, må der tilføjes en bestemmelse om, at den nævnte pantstiftelse ikke må være til hinder for normal prioritering af ejendommen, altså f.eks.:


"Panteretten i henhold til nærværende deklaration skal til enhver tid respektere størst mulige lån af offentlige midler samt af sparekasse- og/eller reallånefondsmidler med eller uden kaution"."

Jeg beder venligst forvaltningen tage dette i betragtning, når deklarationen til sin tid skal udfærdiges.

Med venlig hilsen  
for Carl Rønneberg

*O. Andersen*

O. Andersen

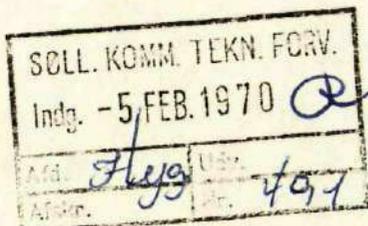

*Udsendt af at  
godkendt  
Kl. 9. 09 d. 16/2-70*

# CARL RØNNEBERG

RÅDGIVENDE CIVILINGENIØR M. ING. F.

JÆGERSBORG ALLÉ 233 - TLF. GE. \*6590

GIRO 86898

(01)33


7674

GENTOFTE, D. 22. januar 1970.

DERES REF. J.nr. 710/69

MIN REF. j.nr.2622 vh/bl

Søllerød kommunes  
tekniske forvaltning  
Hygiejnisk afdeling  
Rådhuset  
2840 Holte

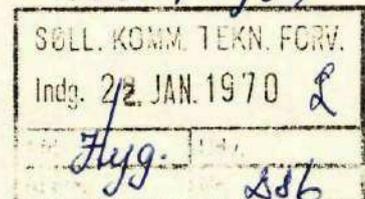

Vedr. Bikubens Bolig Fond. Klyngehusbebyggelse på Holte Avlsgård.  
Matr. nr. 3<sup>hæ</sup> af Holte.

På Bikubens Bolig Fond's vegne ansøger undertegnede herved om godkendelse af de på vedlagte tegninger viste afløbsanlæg til 110 klyngehuse.

Hustyperne forekommer i følgende antal:



9	stk.	af	hustype	VCN
29	"	"	"	ØI
12	"	"	"	SI
3	"	"	"	SK
28	"	"	"	VI
9	"	"	"	LV - LS retvendte
5	"	"	"	LV - LS spejlvendte
4	"	"	"	LØ retvendte
4	"	"	"	LØ spejlvendte
7	"	"	"	LØK

110 huse

Vedlagte tegninger, der fremsendes i 2 eksemplarer, hvoraf det ene sæt er farvelagt, er:

afløbsplaner i 1:200 tegn. nr. 2622-11-21-31-41-51-61-71-81 og 91.

Situationsplan i 1:500 tegn. nr. 10.

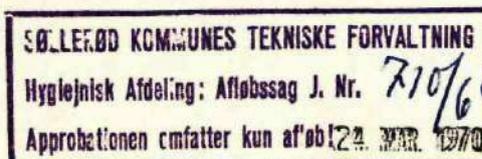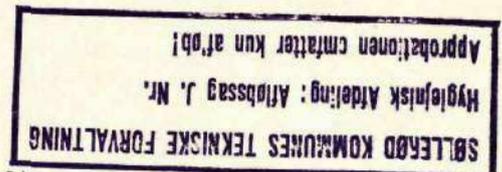

Stue- og kælderplaner i 1:50, tegn. nr. 2622-103-203-  
209-303-403-503-603-609-703-709-803 og 809.

Vedr. kloakstik til bebyggelsen henvises til andragende  
af 30.oktober 1969 med approbation den 21.november 1969.

Efter endt byggearbejde vil rettede planer i zinktryk  
blive fremsendt.

Med venlig hilsen  
for Carl Rønneberg

*Ell. Vibe-Hastrup*

Vibe-Hastrup

SØLLERØD KOMMUNES  
TEKNISKE FORVALTNING

AFLØBSSAG J. NR. 710/69

HYGIEJNISK AFDELING  
TLF. (01) 42 15 15 · LOKAL 317

RÅDHUSET, 2840 HOLTE, D. 21. NOV. 1969

EKSPEDITIONSTID: KL. 10-15  
TORS DAG DESUDEN KL. 16,30-18,30  
LØRDAG LUKKET

**Hr. civilingeniør Carl Rønneberg,**  
**Jagersborg Alle 233,**  
**2820 Gentofte.**

Anmeldelse af **30-10-69** angående **kloakstik til**  
**fremtidig bebyggelse,**

på grunden matr. nr. **3<sup>a</sup>** af **Holte**  
tilhørende **Bikuben**

approberes herved i henhold til medfølgende tegning og under forudsætning af, at afløbsregulativets bestemmelser i enhver henseende nøje overholdes, navnlig også på de punkter, hvor konstruktionen ikke tydeligt fremgår af tegningen.

Det bemærkes,

- at **approbation ikke omfatter vejafvanding,**
- at **alle afløbsledninger til den fremtidige bebyggelse skal ligge med mindst 20 cm fald,**
- at **ejendommens kloakanlæg, hvor det er nødvendigt, skal sikres ved tinglyste deklARATIONER,**
- at stikledninger skal afproppes ved hovedkloaken såfremt disse ikke benyttes,
- at denne approbation ikke er endelig, før afløbssag foreligger for hver enkelt ejendom,

at forskrifter vedrørende afløb fra ejendomme udgave A er gældende i Søllerød Kommune,

at arbejderne skal udføres af her i kommunen autoriserede mestre, at nærværende approbation ikke vedrører de eventuelle- i forbindelse med afløbsanlægget stående - bygningsforandringer, nybygninger o. a., og at arbejdet ikke må påbegyndes, før sådanne byggearbejder måtte være endeligt approberede,

at anlæg med hustanke og sivebrønd kun godkendes i h. t. regulativet som en midlertidig foranstaltning og på ejerens egen risiko.

at der skal være afløb fra rum, hvori der udmunder overløb fra sikkerhedsventiler o. l.,

at byggeattest vil være at indhente, forinden det anmeldte tages i brug,

at approbationen betragtes som bortfaldet, såfremt anlægget eller en del deraf ikke er bragt til udførelse inden 1 år efter denne approbations dato, og at ny anmeldelse da må indgives til approbation, når anlægget ønskes udført eller fortsat.

sign. ....

**J. Valentin**

Valentin vil  
De fortælle mig  
hvad vi skal med  
disse planer.

Jeg har frestillet NCH  
at se på planer, men  
de har ikke haft interesse

---

Ed.

3-11-68.

SPU - mg !!

# CARL RØNNEBERG

RÅDGIVENDE CIVILINGENIØR M. ING. F.

JÆGERSBORG ALLÉ 233 - TLF. GE. \*6590

GIRO 86898

(01)33


7515

GENTOFTE, D. 30' oktober 1969

DERES REF.

MIN REF. j. nr. 2622 oa/gb

Søllerød kommunes  
tekniske forvaltning,  
Hygiejnisk afdeling  
Rådhuset  
2840 Holte.

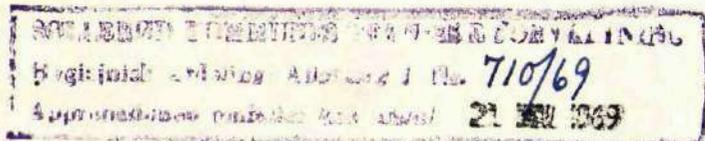

*Tomningens Trægade 8, 1302 K.*

Vedr. Bikubens Bolig Fond. Klyngehusbebyggelse på Holte Avlsgård.  
Matr. nr. 3<sup>a</sup> m.fl. af Holte by.

På Bikubens Bolig Fond's vegne ansøger jeg herved om godkendelse af en del af kloakanlægget i forbindelse med opførelsen af de 110 klyngehuse på forannævnte grund.

Således som projekterings- og byggeprogrammet er fastlagt skal boligvejene for de enkelte klynger udføres først, således at de kan fungere som byggeveje under hele byggeriet, og vejene bliver derfor færdigprojekteret før selve husene.

Hoslagte tegningsmateriale, der omfatter tegningerne nr. 2622-10, 2622-20, 2622-30, 2622-40 og 2622-50, alle i 2 eksemplarer, omfatter således kun de fem første boligveje, benævnt A, B, C, D og E.

Foruden nedløbsbrøndene i vejene er der også medtaget de stik, der fra husene skal tilsluttes de hovedkloakledninger, der ligger i selve kørebanearealerne, idet det er ønsket at udføre disse stik sammen med selve vejarbejdet, således at senere opgravninger i vejene undgås.

*skal være af 15*  
Alle nedløbsbrønde er 30/45 cm betonbrønde med 10 cm vandlås og  $\phi$  10 cm afløbsledninger, der dog ved overgangsstykker 10/15 cm forøges til  $\phi$  15 cm, inden tilslutninger til hovedkloakledningerne sker.

Nærværende ansøgning vil successivt blive fulgt af ansøgninger, dels for de resterende veje og dels for selve husene, efterhånden som projekteringsarbejdet skrider frem.

*Pos. 710/69*

SØLL. KOMM. TEKN. FORV.	
Indg. 31. OCT. 1969 <i>R</i>	
Afd. <i>Hyg</i>	Udv.
Afskr. <i>1</i>	Nr. <i>4780</i>



CARL RØNNEBERG  
CIVILINGENIØR

Udførelsen af de fem første boligveje, der omfattes af denne ansøgning, agtes påbegyndt ca. 15. november 1969, og der ansøges derfor høfligst om en hurtig behandling af sagen.

Ansøgning om selve vejanlæggene er d.d. fremsendt til vejafdelingen.

Med venlig hilsen  
for CARL RØNNEBERG

*O. Andersen*  
O. Andersen

2339/69.

A/Gh.

Rådgivende civilingeniør Carl Rønneberg,  
Jægersborg Allé 233,  
2820 Gentofte.

Vedr. Holte Avlsgård.

Ved skrivelse af 30. oktober 1969 anmoder De om godkendelse af projekter for klyngehusveje i henhold til planerne 2622-10, 2622-20, 2622-30, 2622-40 og 2622-50 omfattende projekter for kørebaner med kantbegrænsning og afvanding.

I den anledning skal man herved godkende de fremsendte projekter, idet bemærkes:

Overkørslerne over stamvejens fortove for de enkelte boligveje udføres som vist med befæstelse af chaussésten på fundament som under vejenes kørebaner.

Vejnedløbsbrønde skal være 30 x 45 cm med 15 cm låse og riste som H.L.1310 H.

De viste nedløbsbrønde, der er regnet ført til fælles afvandingsledninger for husenes tagvand forudsætter godkendelse i forbindelse med afløbsprojekter for husene. Der vil herved blive krævet tinglyst deklARATIONER som vedlagte genpart angiver.

De viste ledningsstrækninger i vejareal for senere tilslutning af tagvand forudsætter godkendelse af afløbsprojekter for bebyggelsen. Godkendelse af nævnte afløbsprojekter bør foreligge, før ledningerne lægges.

Kantbegrænsningen langs vendepladserne må være fjernet mindst 1 m fra bebyggelsen.

Man skal gøre opmærksom på risikoen for, at vandstrømme på kørebanerne ved stærke regnskyl kan forcere de lave kantbegrænsninger, specielt på vendepladserne.

Alle ledningsanlæg under kørebanerne forudsættes udført før belægning med hotmix.

Alle ledningsanlæg og vejbefæstelser skal synes og godkendes herfra under arbejdets udførelse.

Projekter for vejarealernes befæstelse uden for kørebanerne fremsendes hertil.

T.W.Rohde

D.Andersen

Retvedt  
8/1-70  
MCH.

3 no.

Stæle.

7/10/69

Bibulsen. Østergaarden

ang. typ. af vegetation og steds  
fra Søstigning. H. i dag 8/1-70.

den er sniget det Raimberg og  
lalt med ring Østergaarden hos Raimberg  
og med. ad vegetatione steds til-  
skiltes i separate se program af  
vegetat løst af 19/11-69.

ring Østergaarden var meget udflyvret  
med økologimæssig ad vegetatione steds  
tilskiltes i separate.

8/1-70  
MCH.

Retvedt