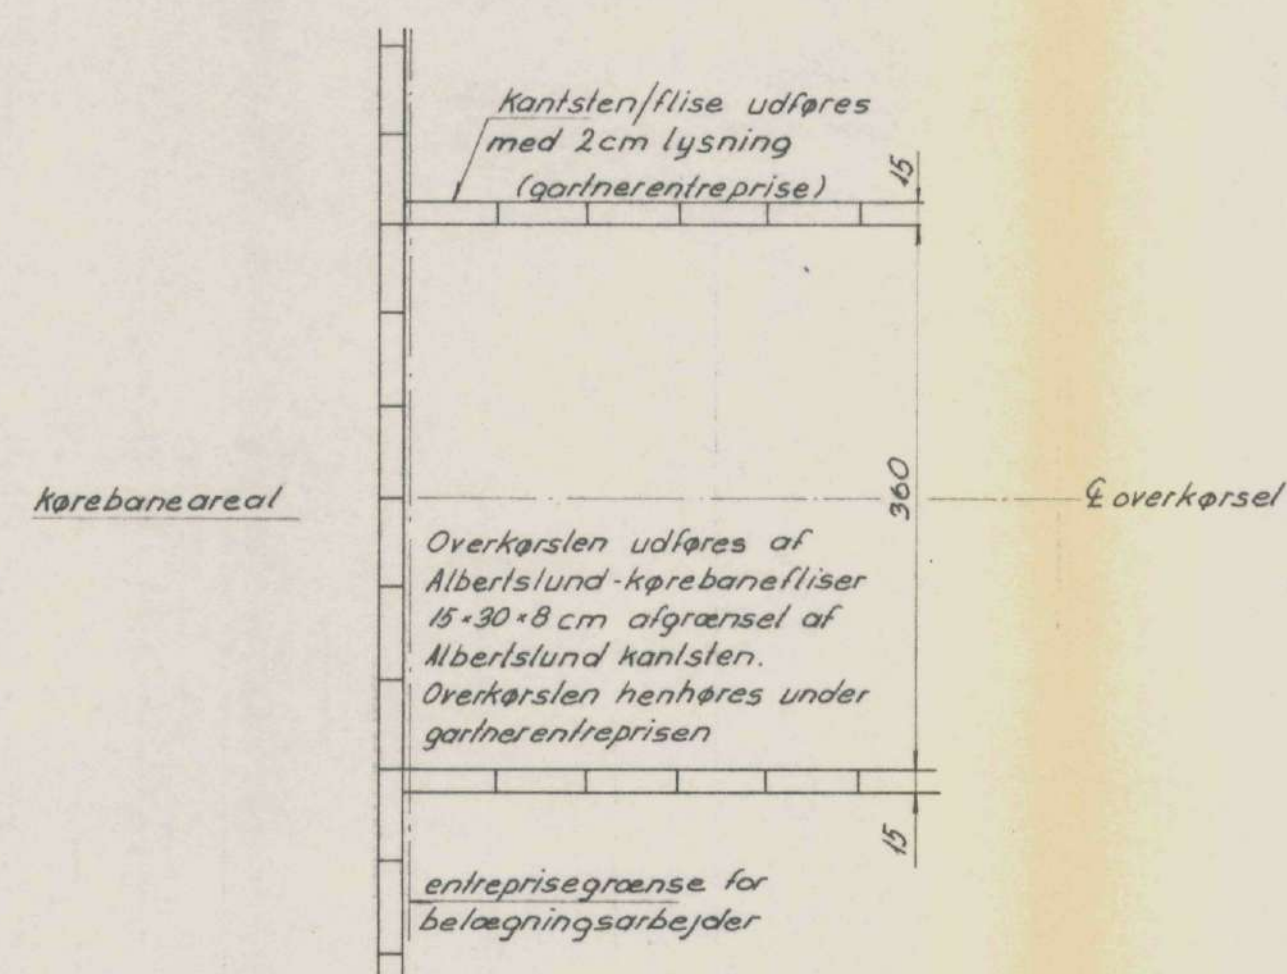
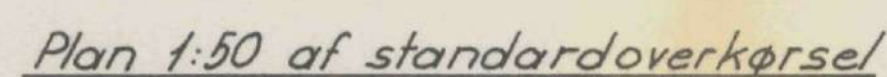
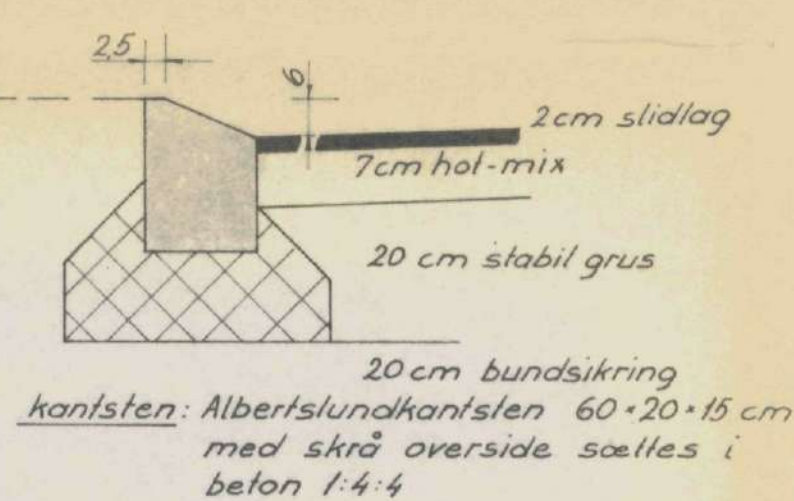
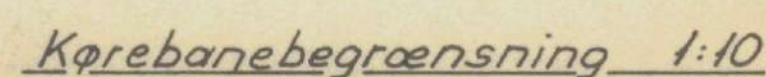
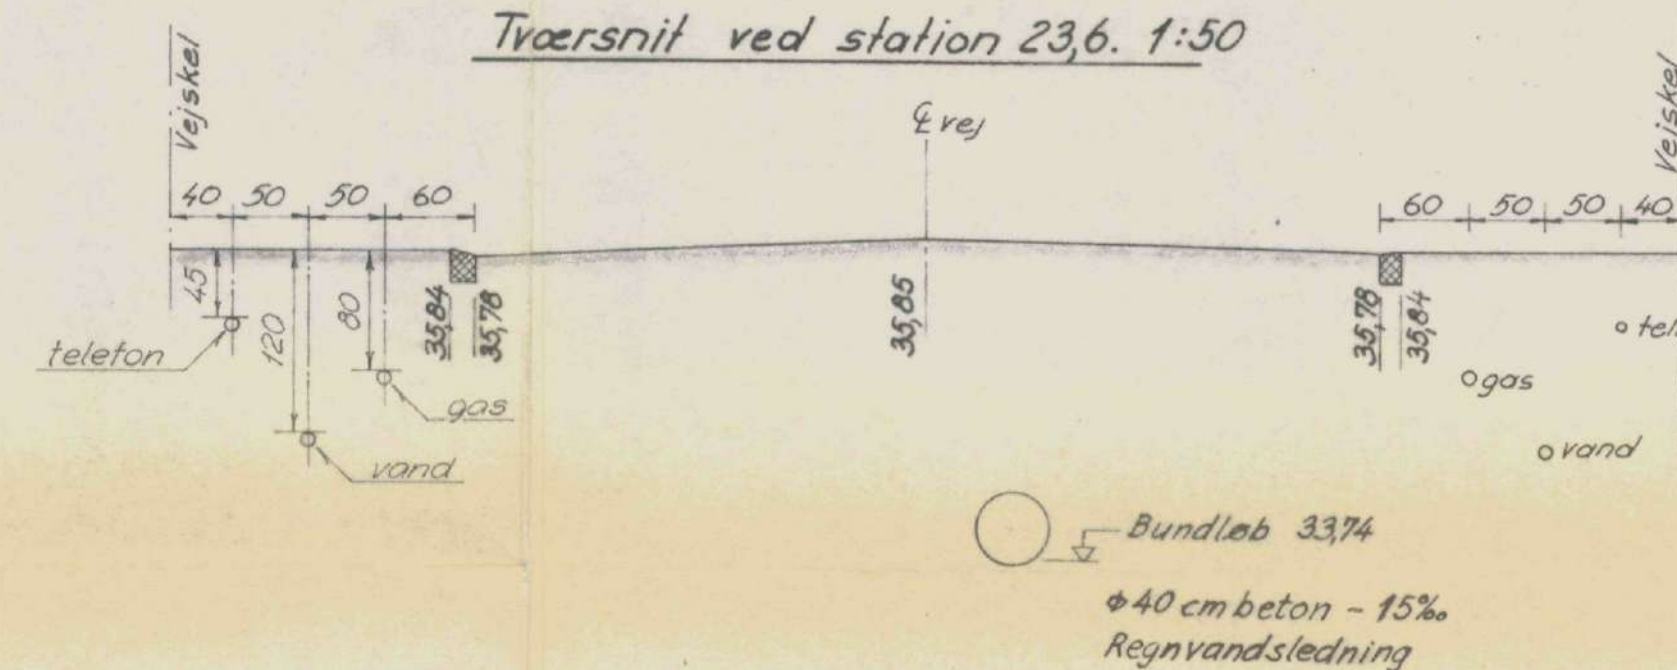
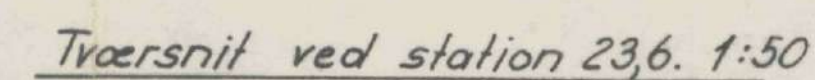
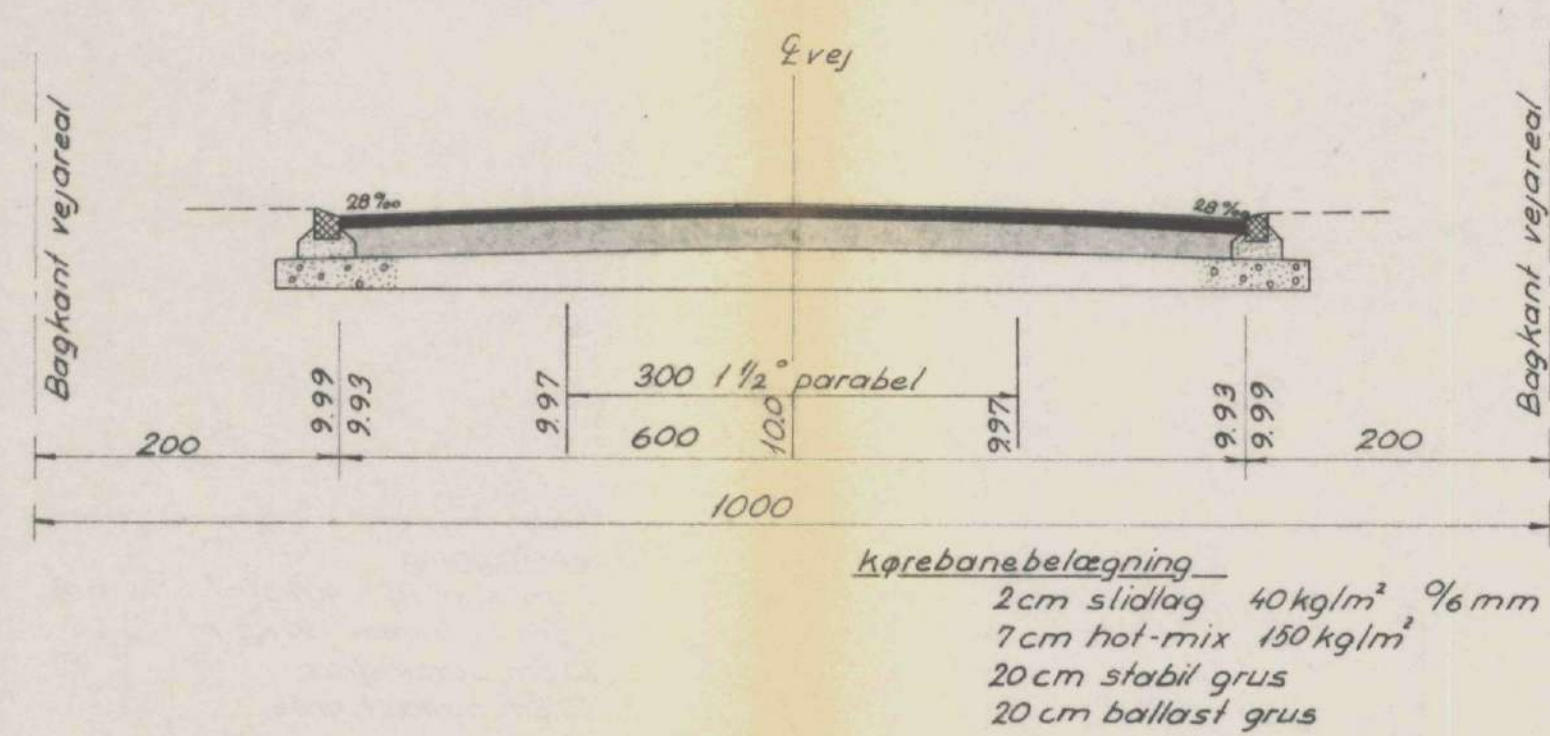
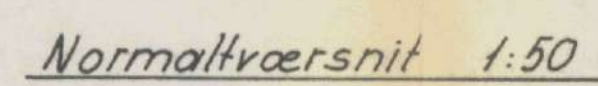


rest symbol of V.H.P.
re Legn. 2622-51

3/4-70
NCH

710/69
21. NOV. 1969

SIGNATURE _____

_____ gasledning
_____ vandledning
_____ eks. kloakledning
_____ ny kloakledning


Alle ubenævnte mål er cm, -
koter er dog m

1.200, 1.30, 1.10	BIKUBENS BOLIG FOND	
	Holte Avingård Matr.nr. 3 ^o af Holte By	
CARL RØNNEBERG	VEJ E	23 okt 1969 m.v.
KÅDG. CIVILINO. M IND. F. P. I. I.	Plan, længde- og tvørsnit	2622-50
JÆGERSBOG ALLE 228-GENTOFTE		
TELF. GE. 16360		

Beliggenhedsplan 1:200


Vej nr. 2

Normaltværsnit 1:50

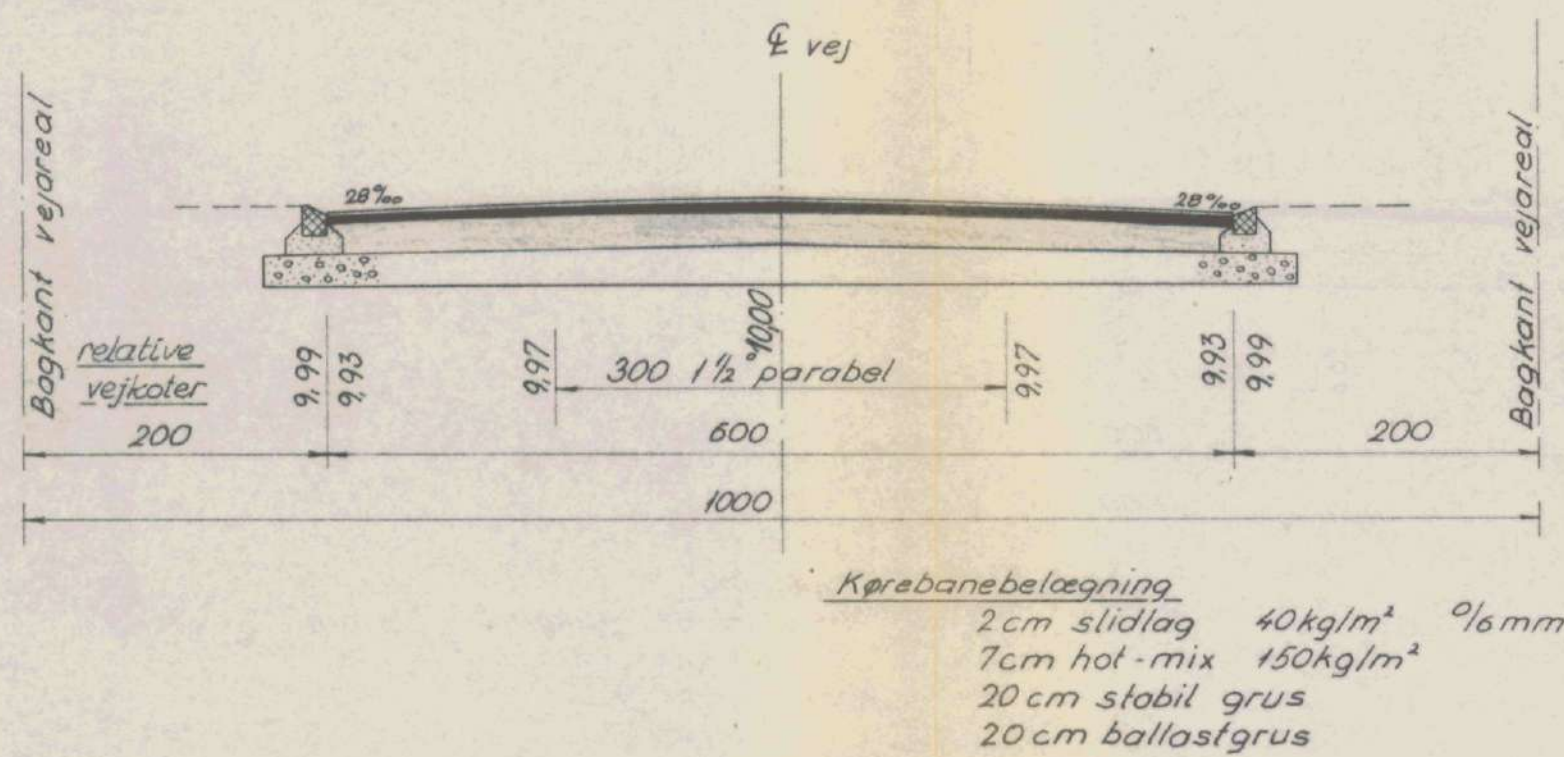


Areal mellem kantsten og bagkant vejareal udlægges i forbindelse med husenes forarealer (hører ikke under vejentreprisen)




Tværsnit ved station 60 1:50

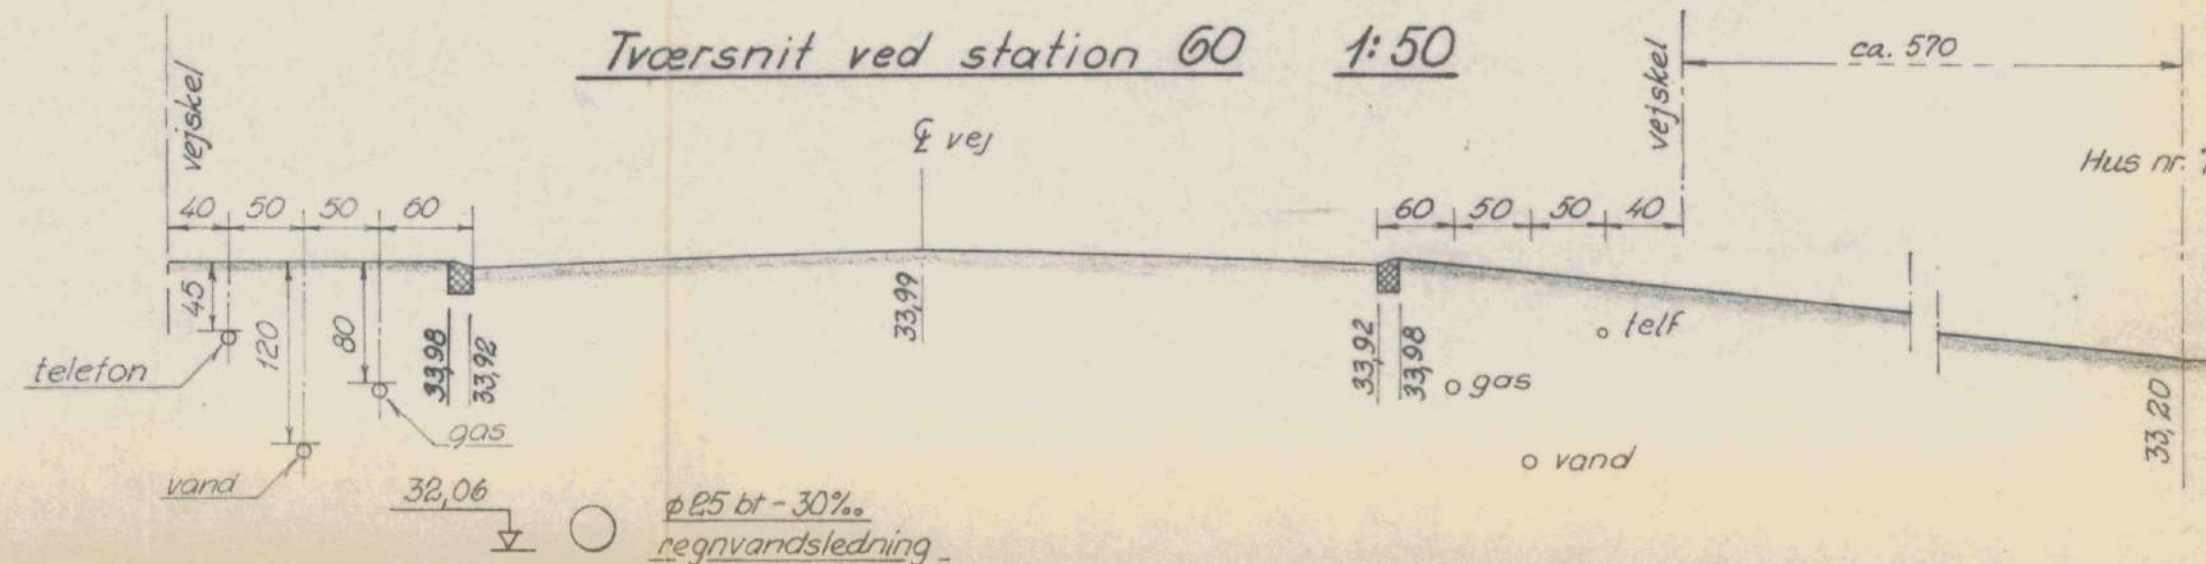

Kørebanebegrænsning 1:10

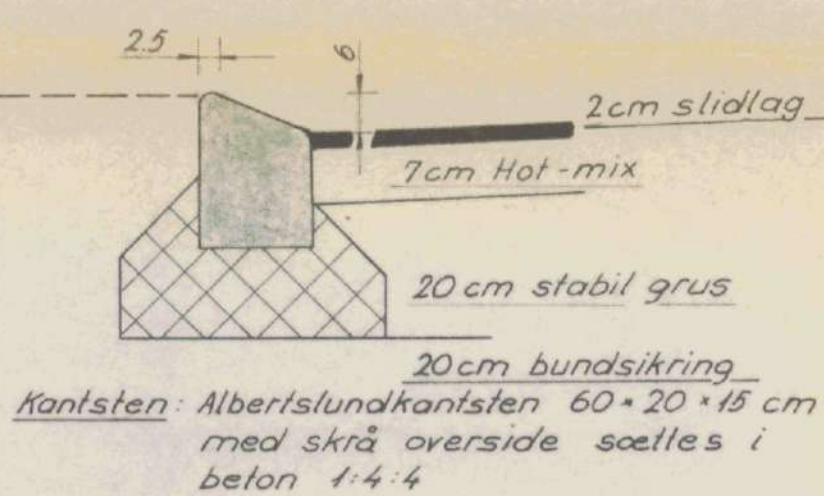

Plan 1:50 af standardoverkørsel

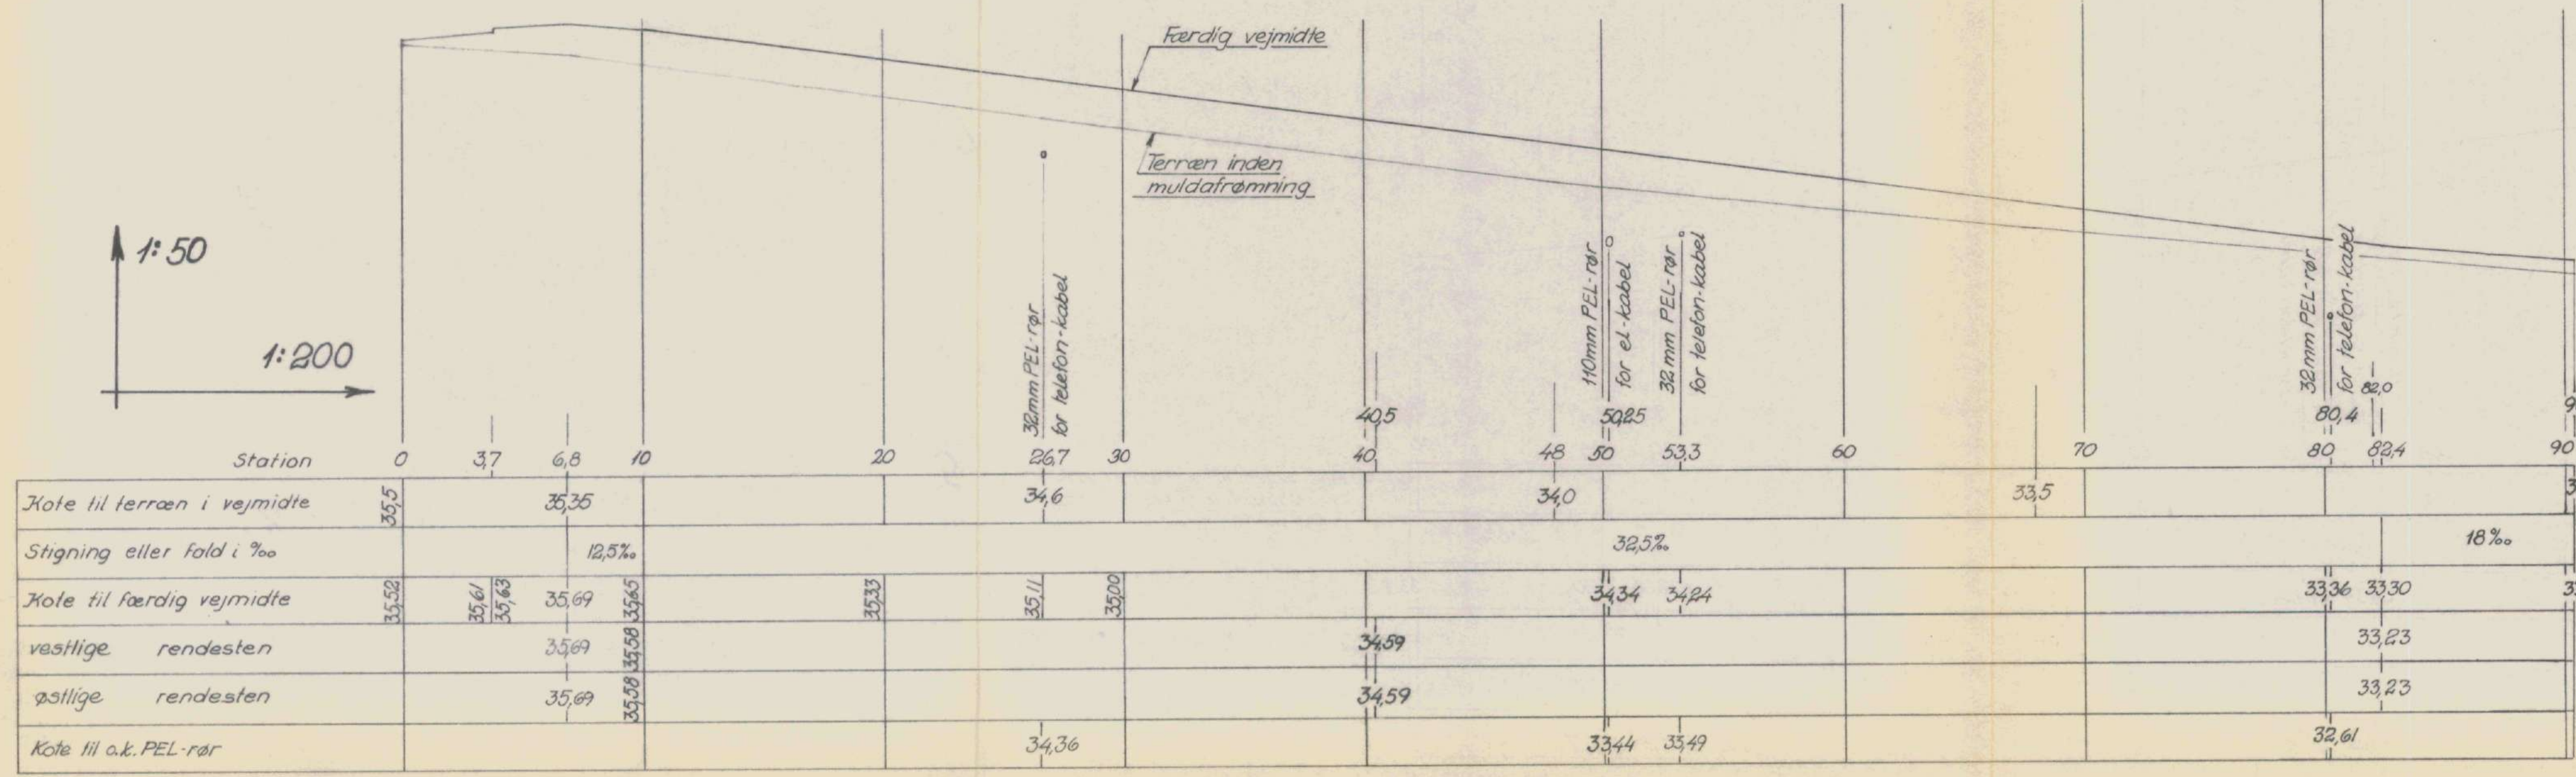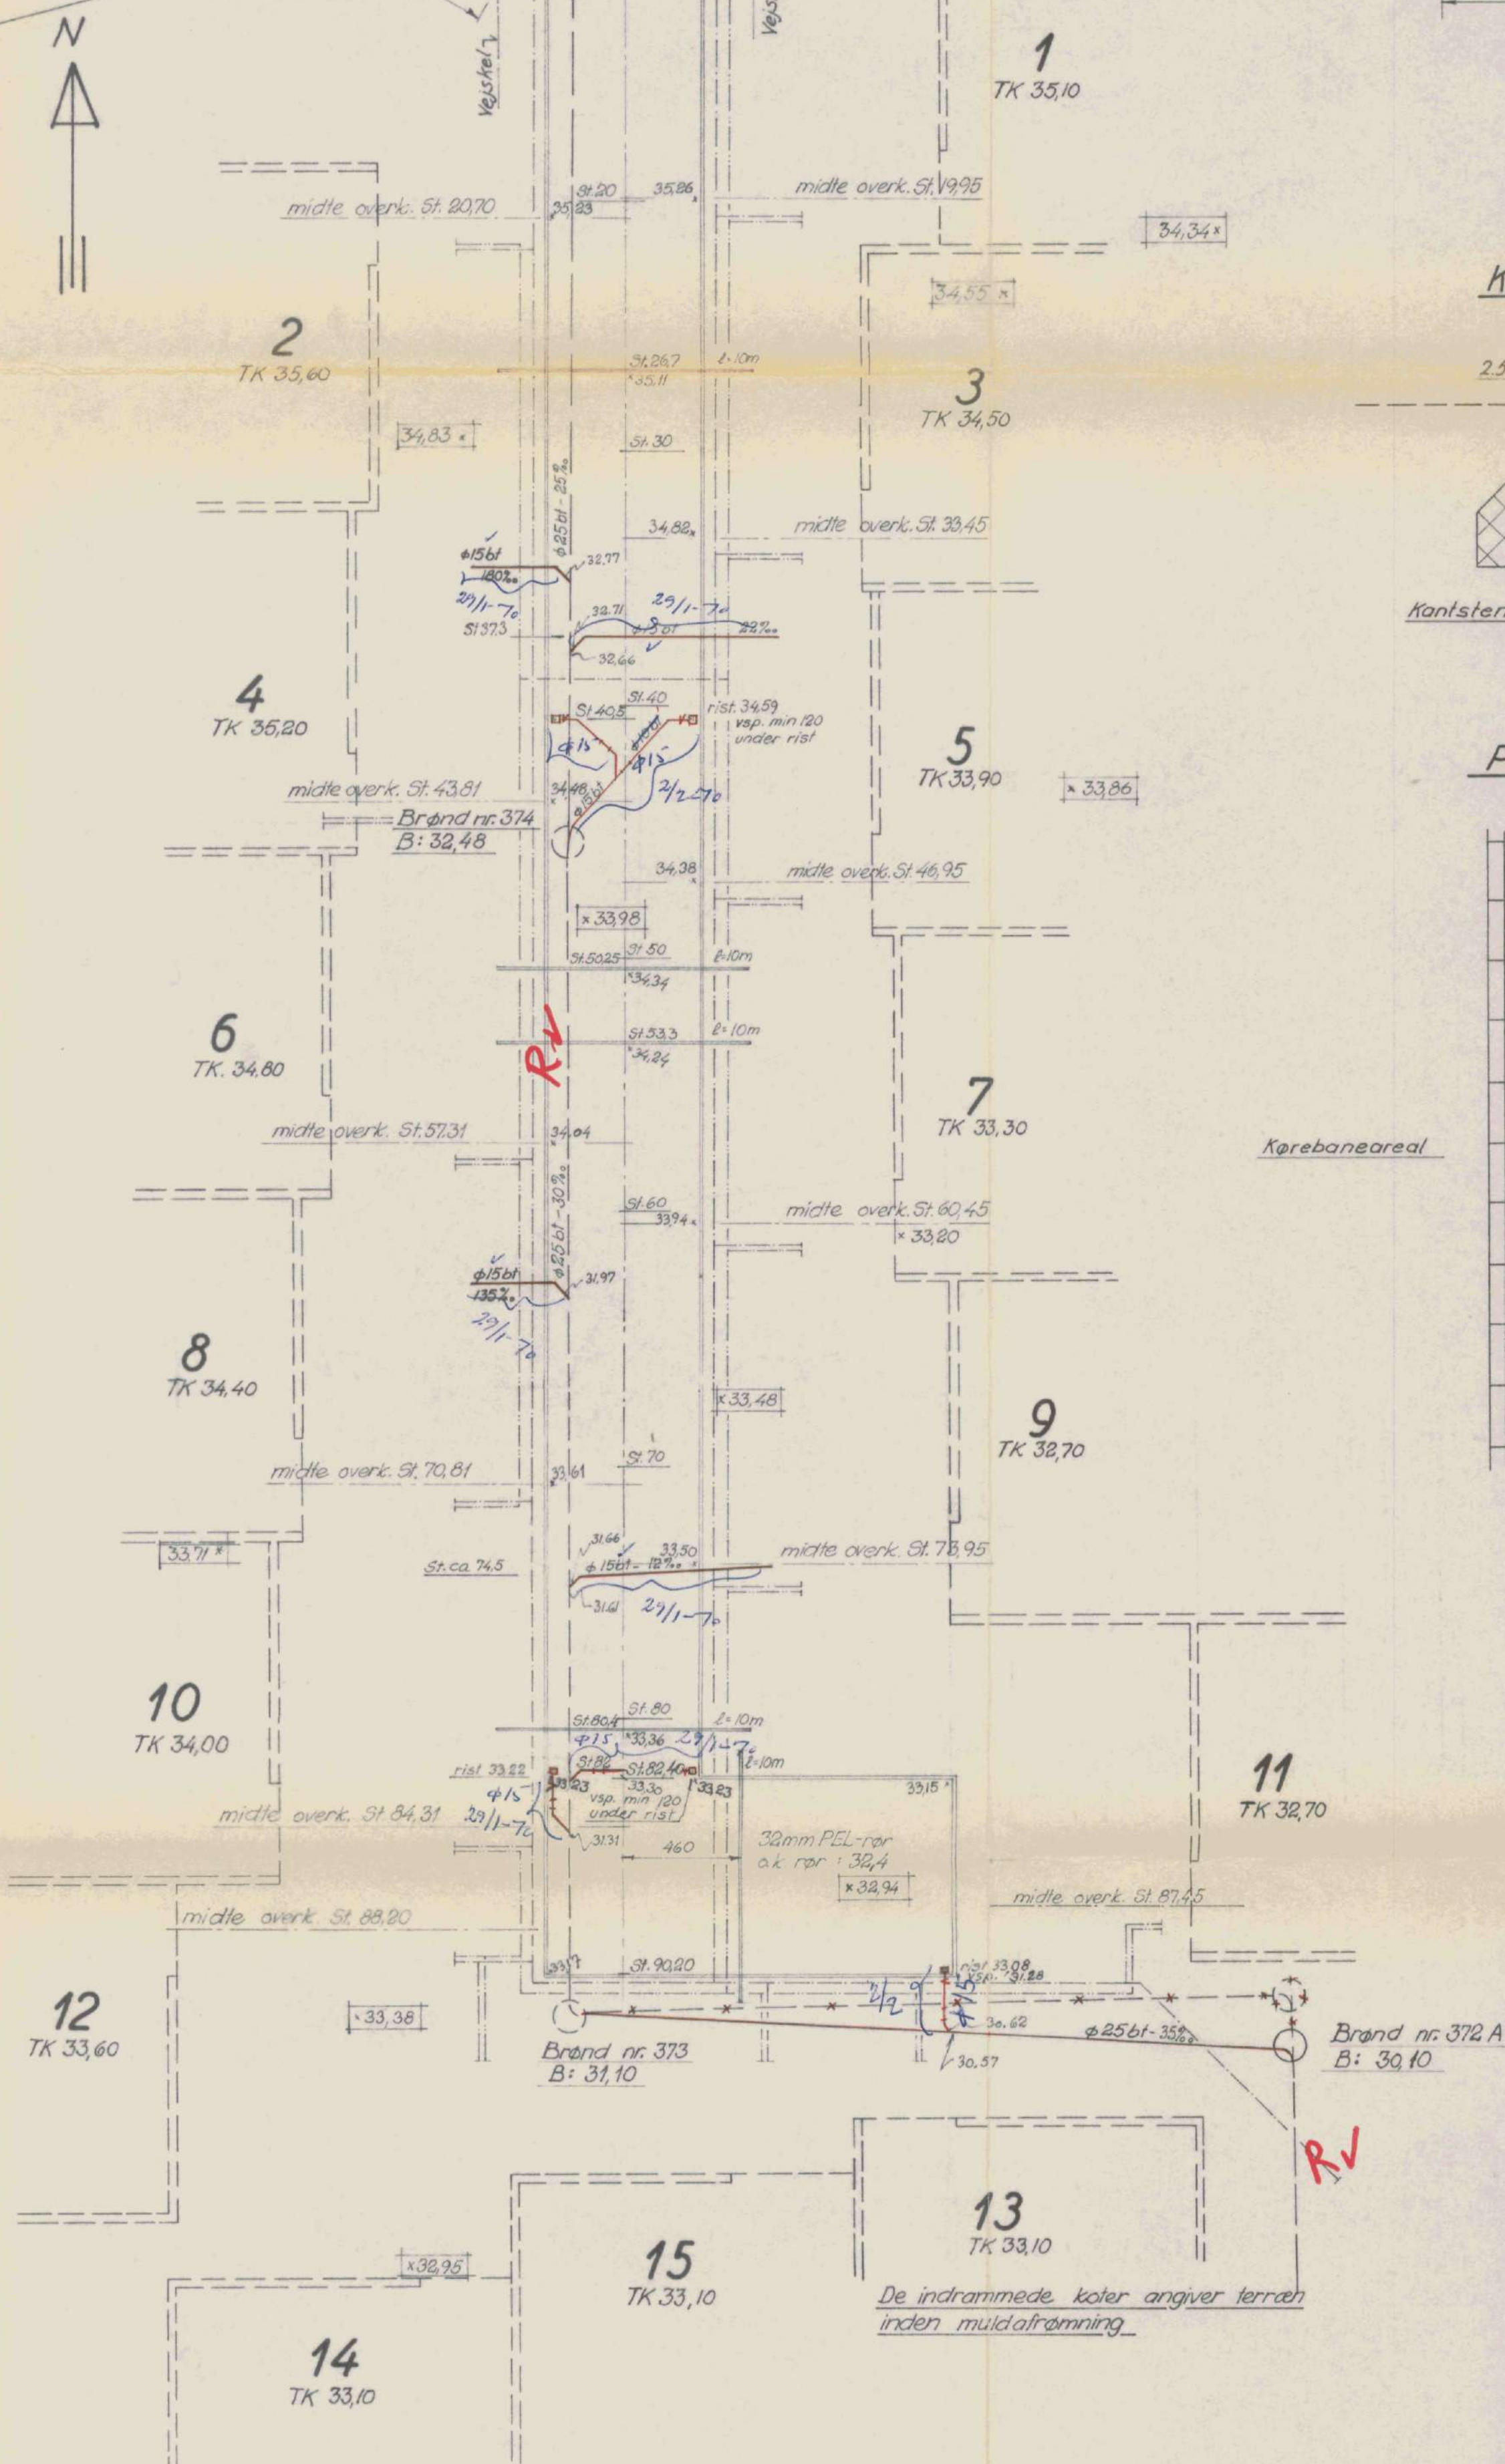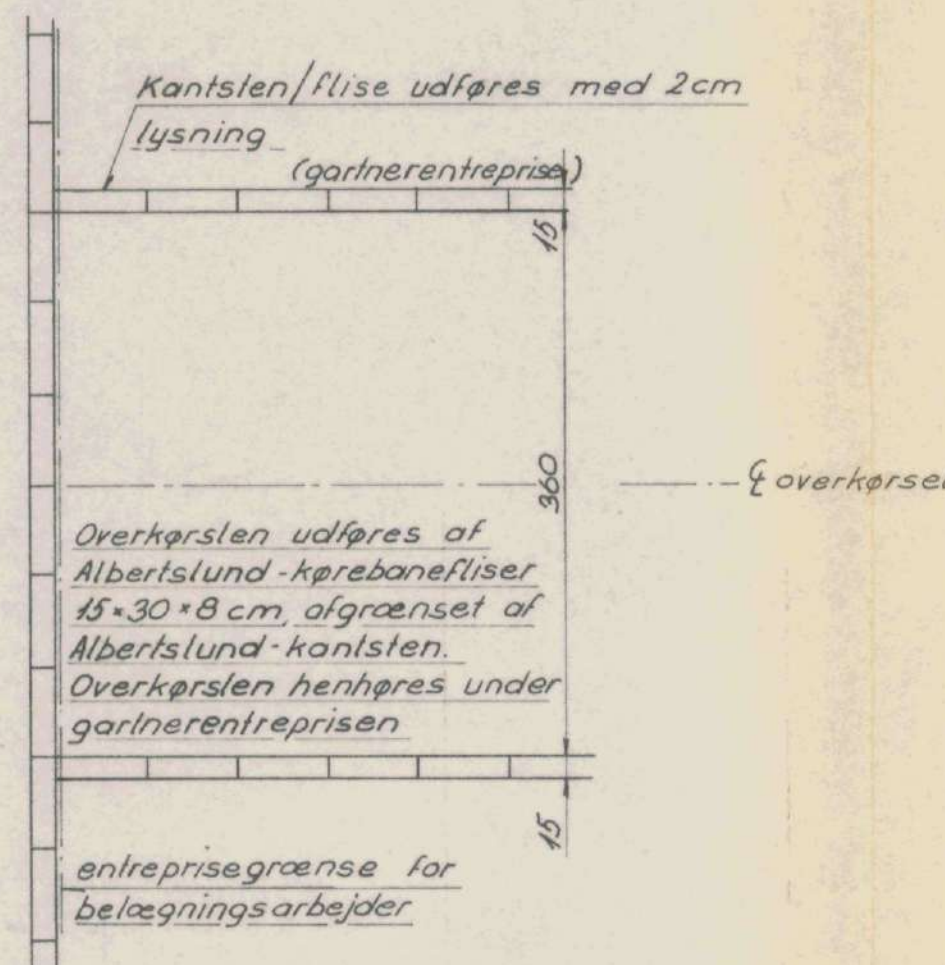


SIGNATURER
gasledning
vandledning
eks. kloakledning
ny kloakledning


Alle ubenævnte mål er cm, koter er dog m

1:200 ; 1:50 ; 1:10	Bikubens Bolig Fond	
	Holte Avlsgård, Matr. nr. 3 ^a , Holte by	
CARL RØNNEBERG RÅDG. CIVILING. M. ING. F. F.R.L. JÆGERBOG ALLÉ 233 - GENTOFTE TEL. "DE" 4690	VEJ D	23 oktober 1969 J.R.
	Plan, længde- og tværsprofiler	2622-40


Tværsnit i St 39,55 - længdepunkt 1:50

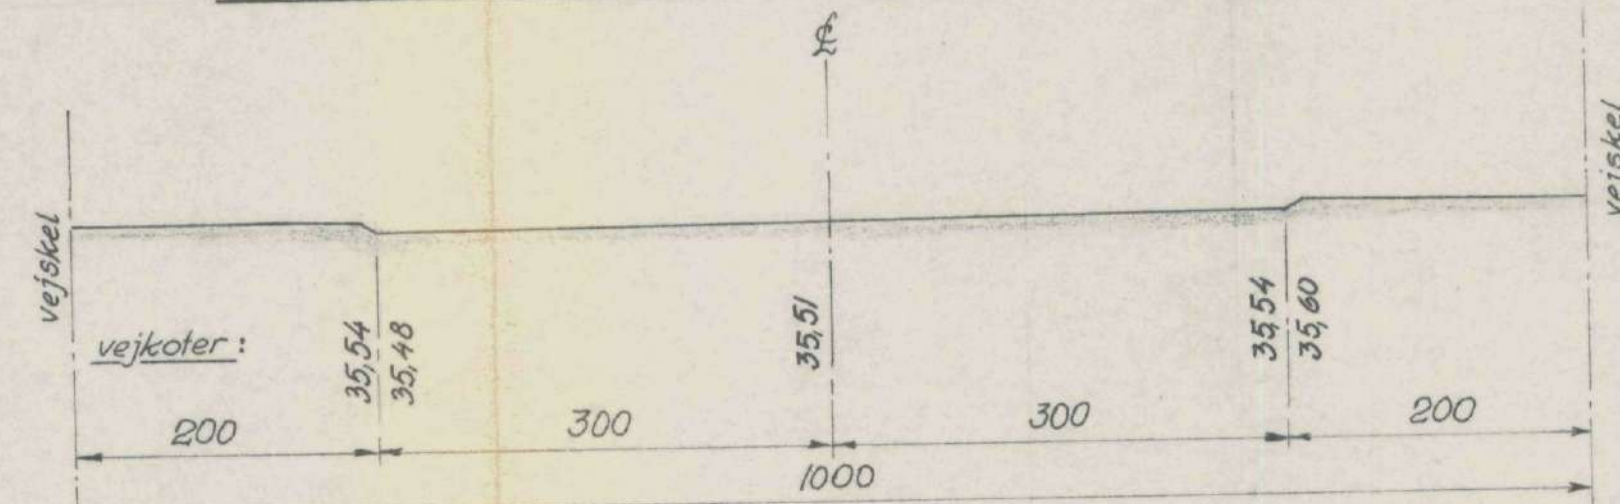


Normaltværsnit 1:50 Opbygning

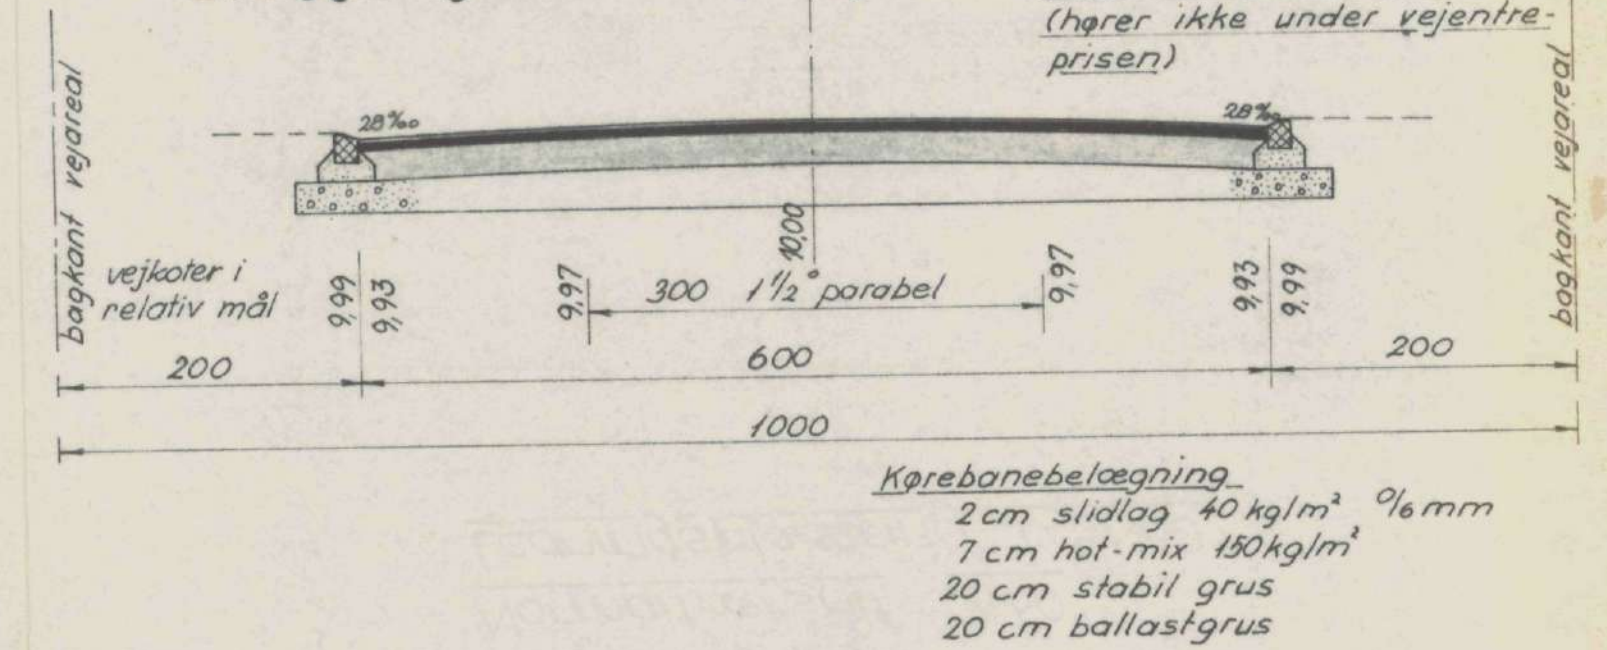



Kørebanebegrænsning 1:40

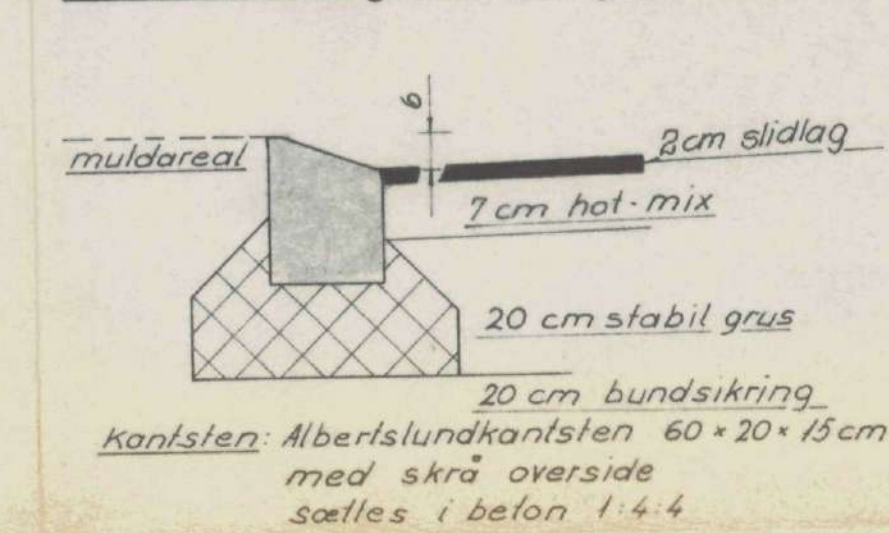

Plan i 1:50 af standardoverkørsel

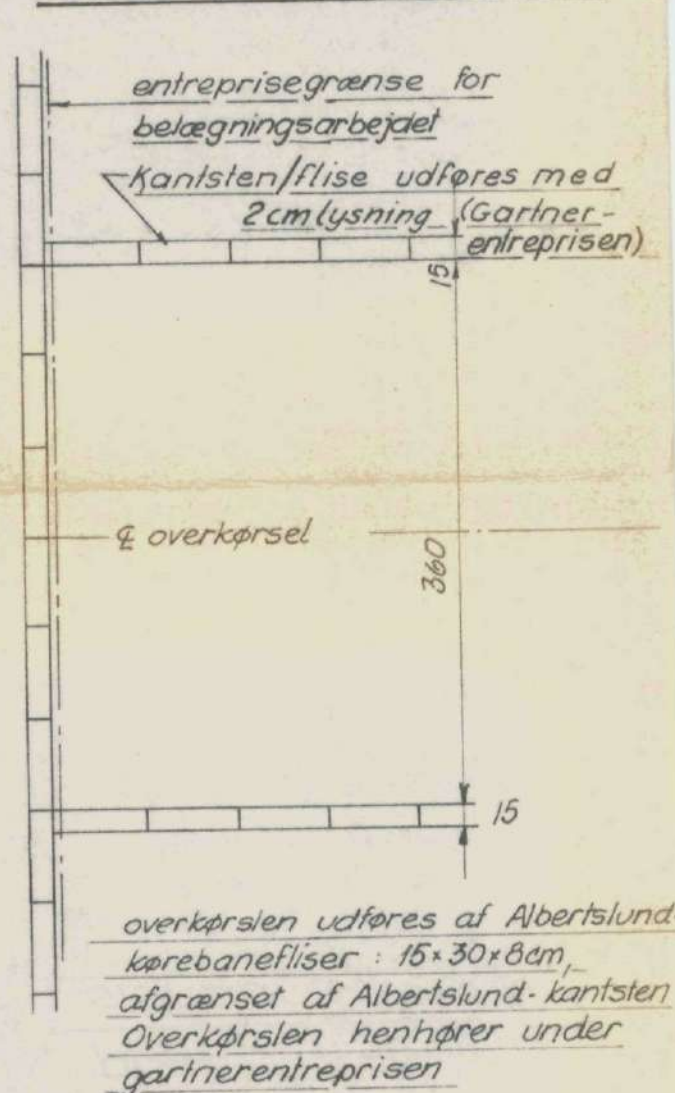

Normaltværsnit 1:50 Ledningsplacering i St 60

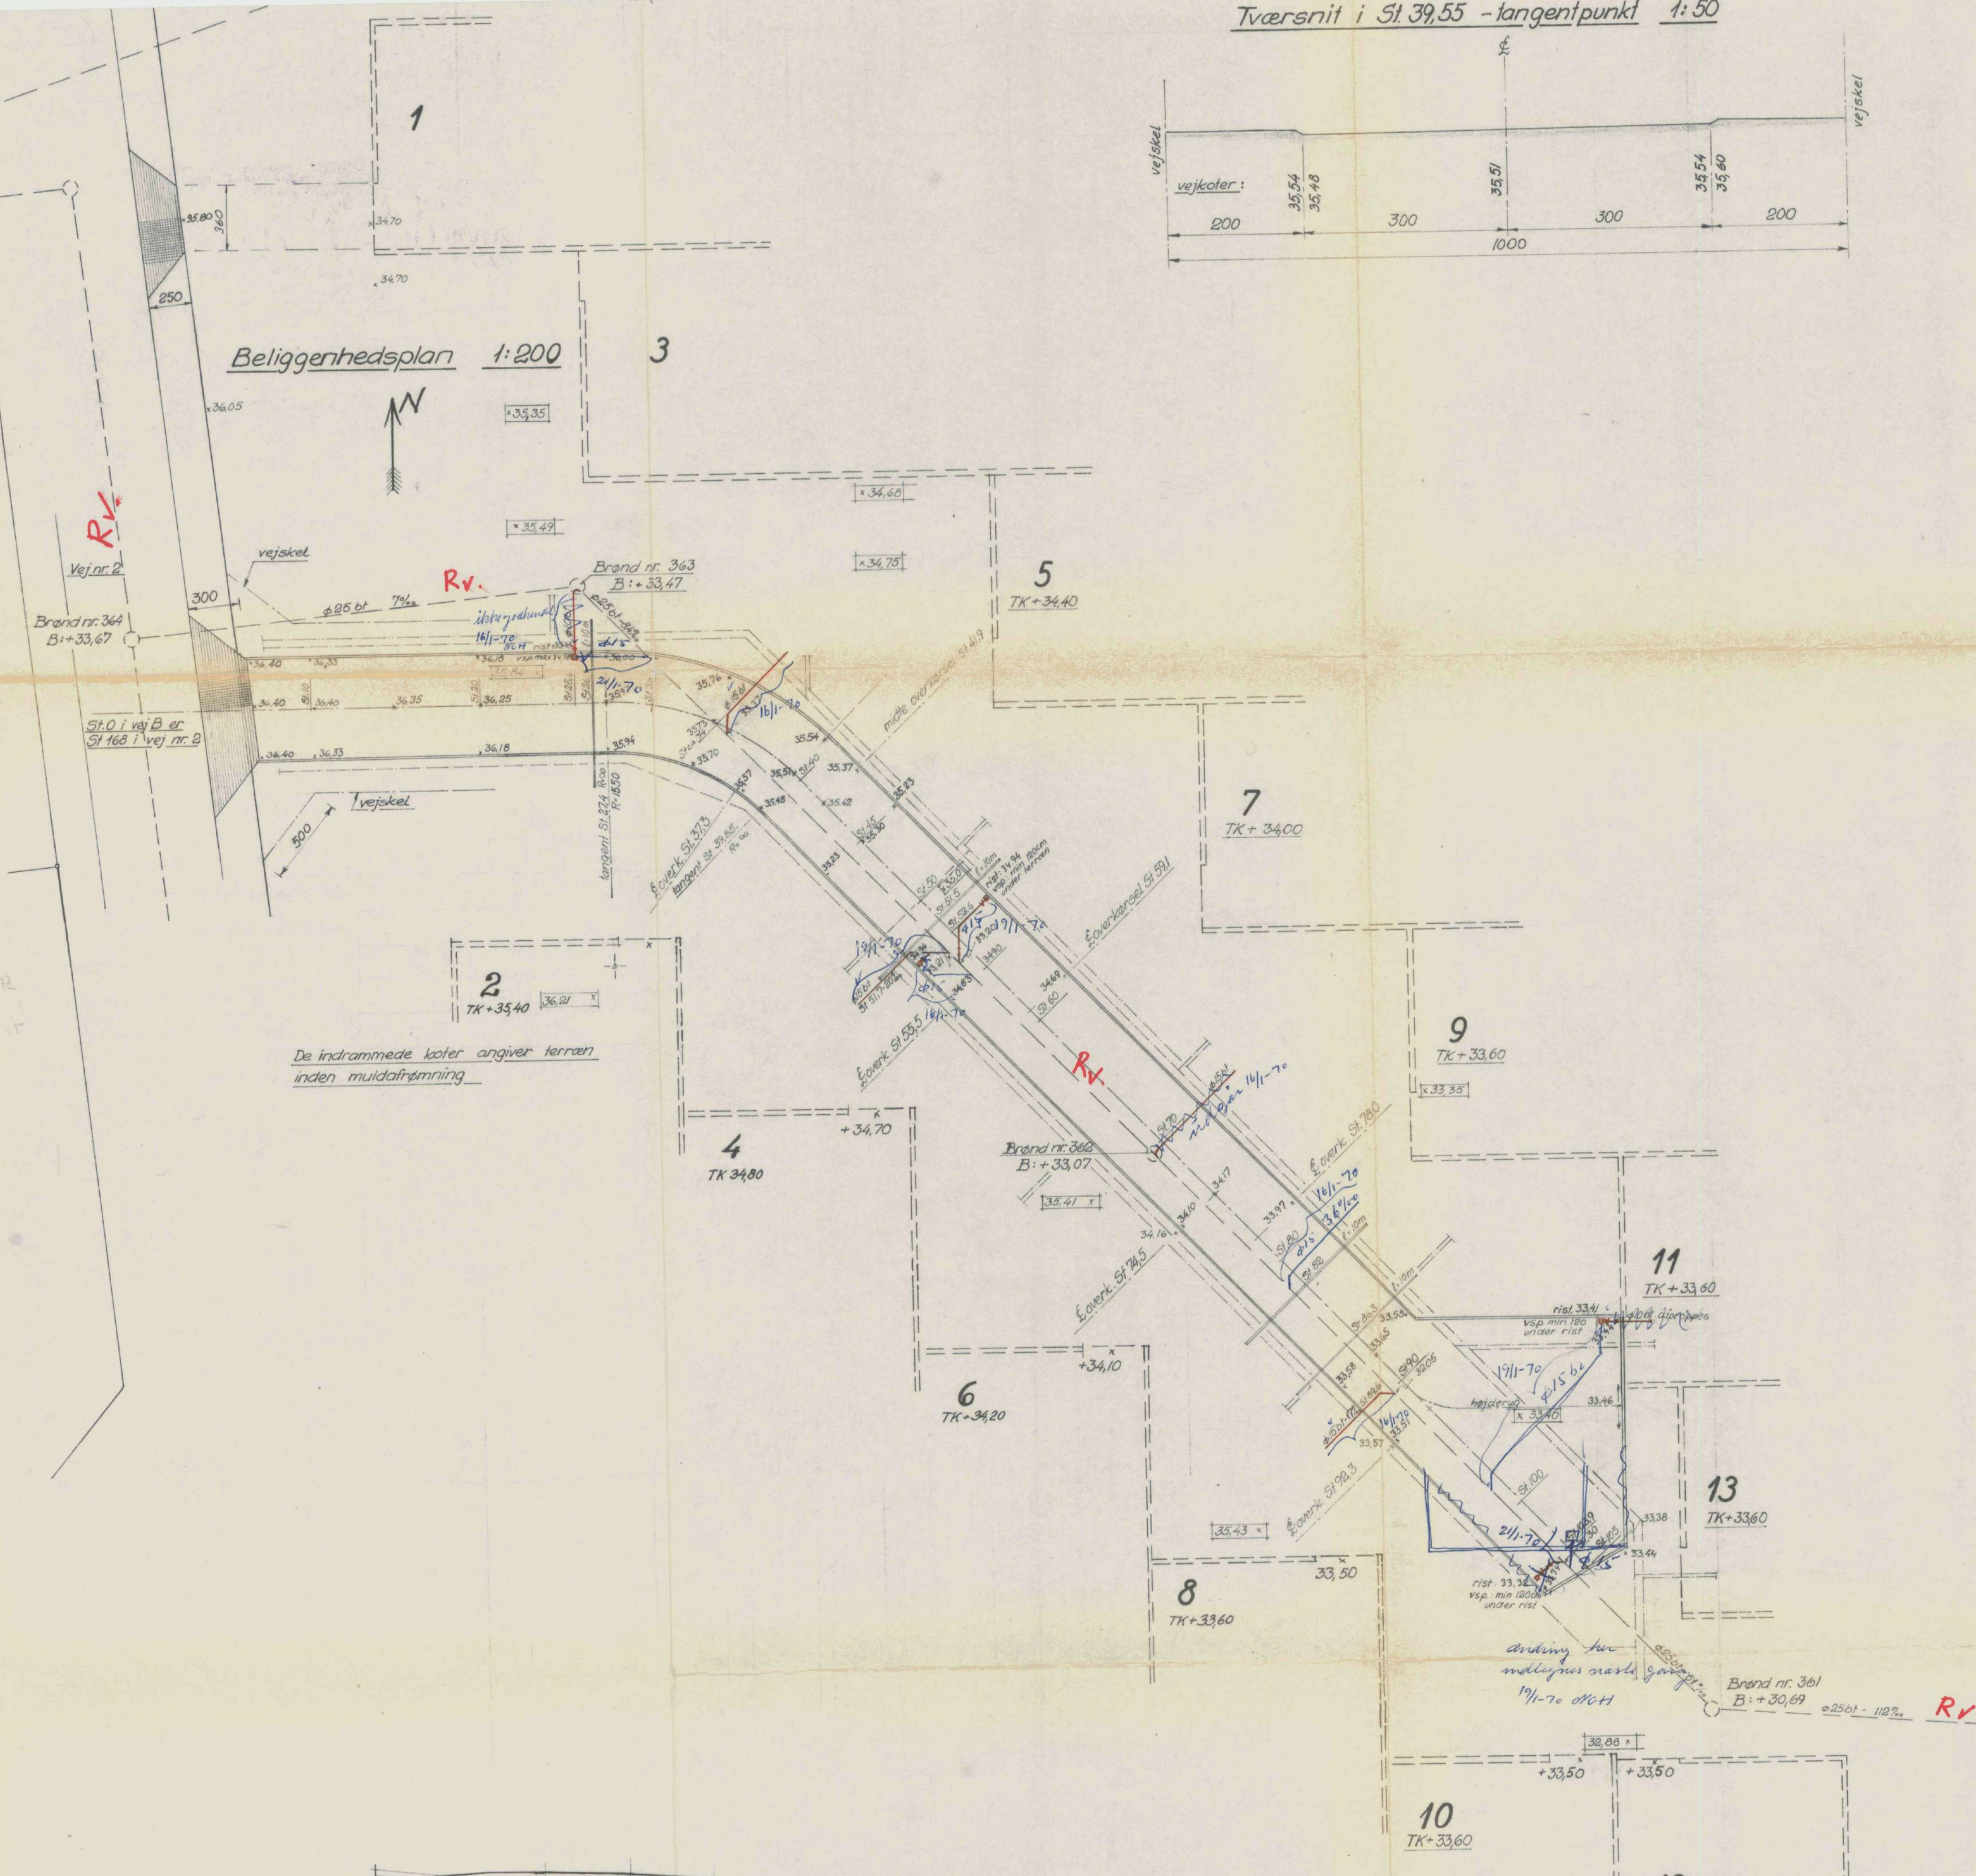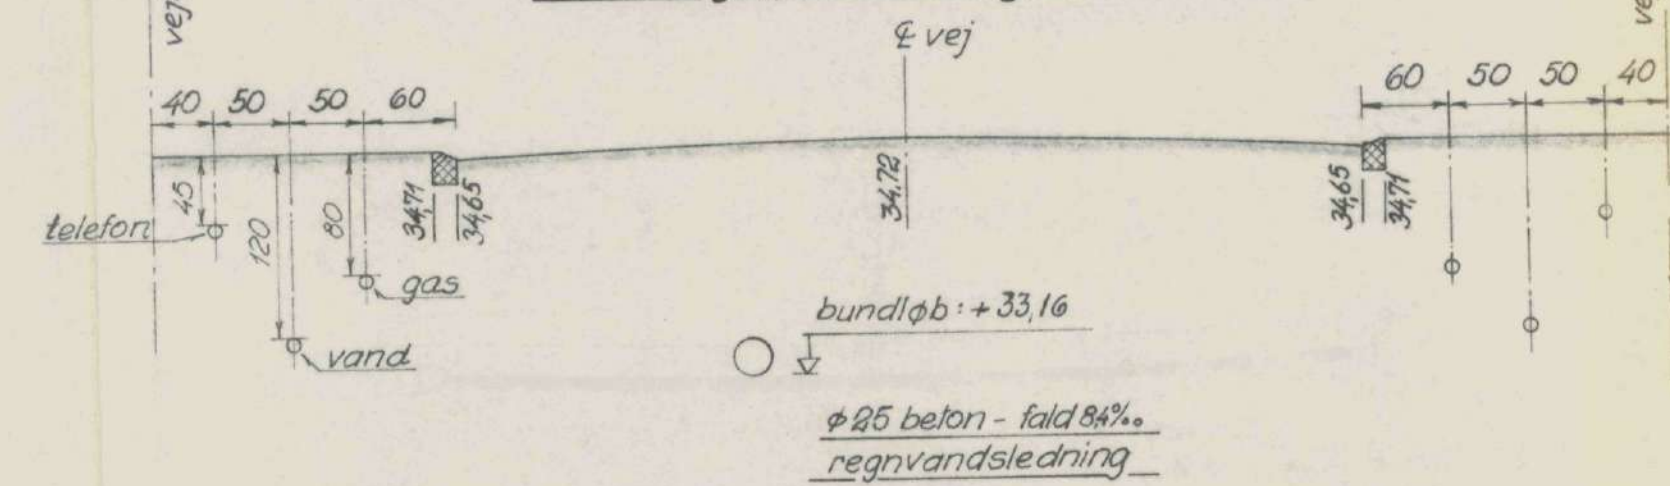

1:50

1:200

terræn inden muldafgrænsning

12
TK=33,60

færdig vejmidte

32mm PEL-rør
for telefon-kabel

32mm PEL-rør
for telefon-kabel

32mm PEL-rør
for el-kabel

32mm PEL-rør
for telefon-kabel

Station	0	3,2	6,4	10	15	20	25,6	27,4	30	35,25	40	45	50,51	55,5	60	65	70	75	80	85	90	96	100	105	110
Kote til terræn i vejmidte	36,50						35,85						35,0				35,0					33,4			
Stigning eller fald i ‰			0%		10%	20%							38,2%									17%			
Kote til færdig vejmidte	36,50 36,33	36,40		36,40	36,35	36,05	35,80 35,57						35,05 34,94		34,65 34,72		34,24 34,31		33,86 33,93	33,65	33,72				33,36
nordlig / nordøstlige rendesten							35,8																		
sydlige / sydvestlige rendesten				36,33		36,18	35,94						34,94		34,65		34,24		33,86		33,72				
a.k. PEL-rør i vej							35,25						34,30							32,95	32,97				


1:200 : 1:50 :

Filmer
19/10-70
21. NOV. 1969


Alle ubenævnte mål er cm.
koter er dog m.

SIGNATURER
gasledning
vandledning
eks. kloakledning
ny kloakledning


Beliggenhedsplan 1:200

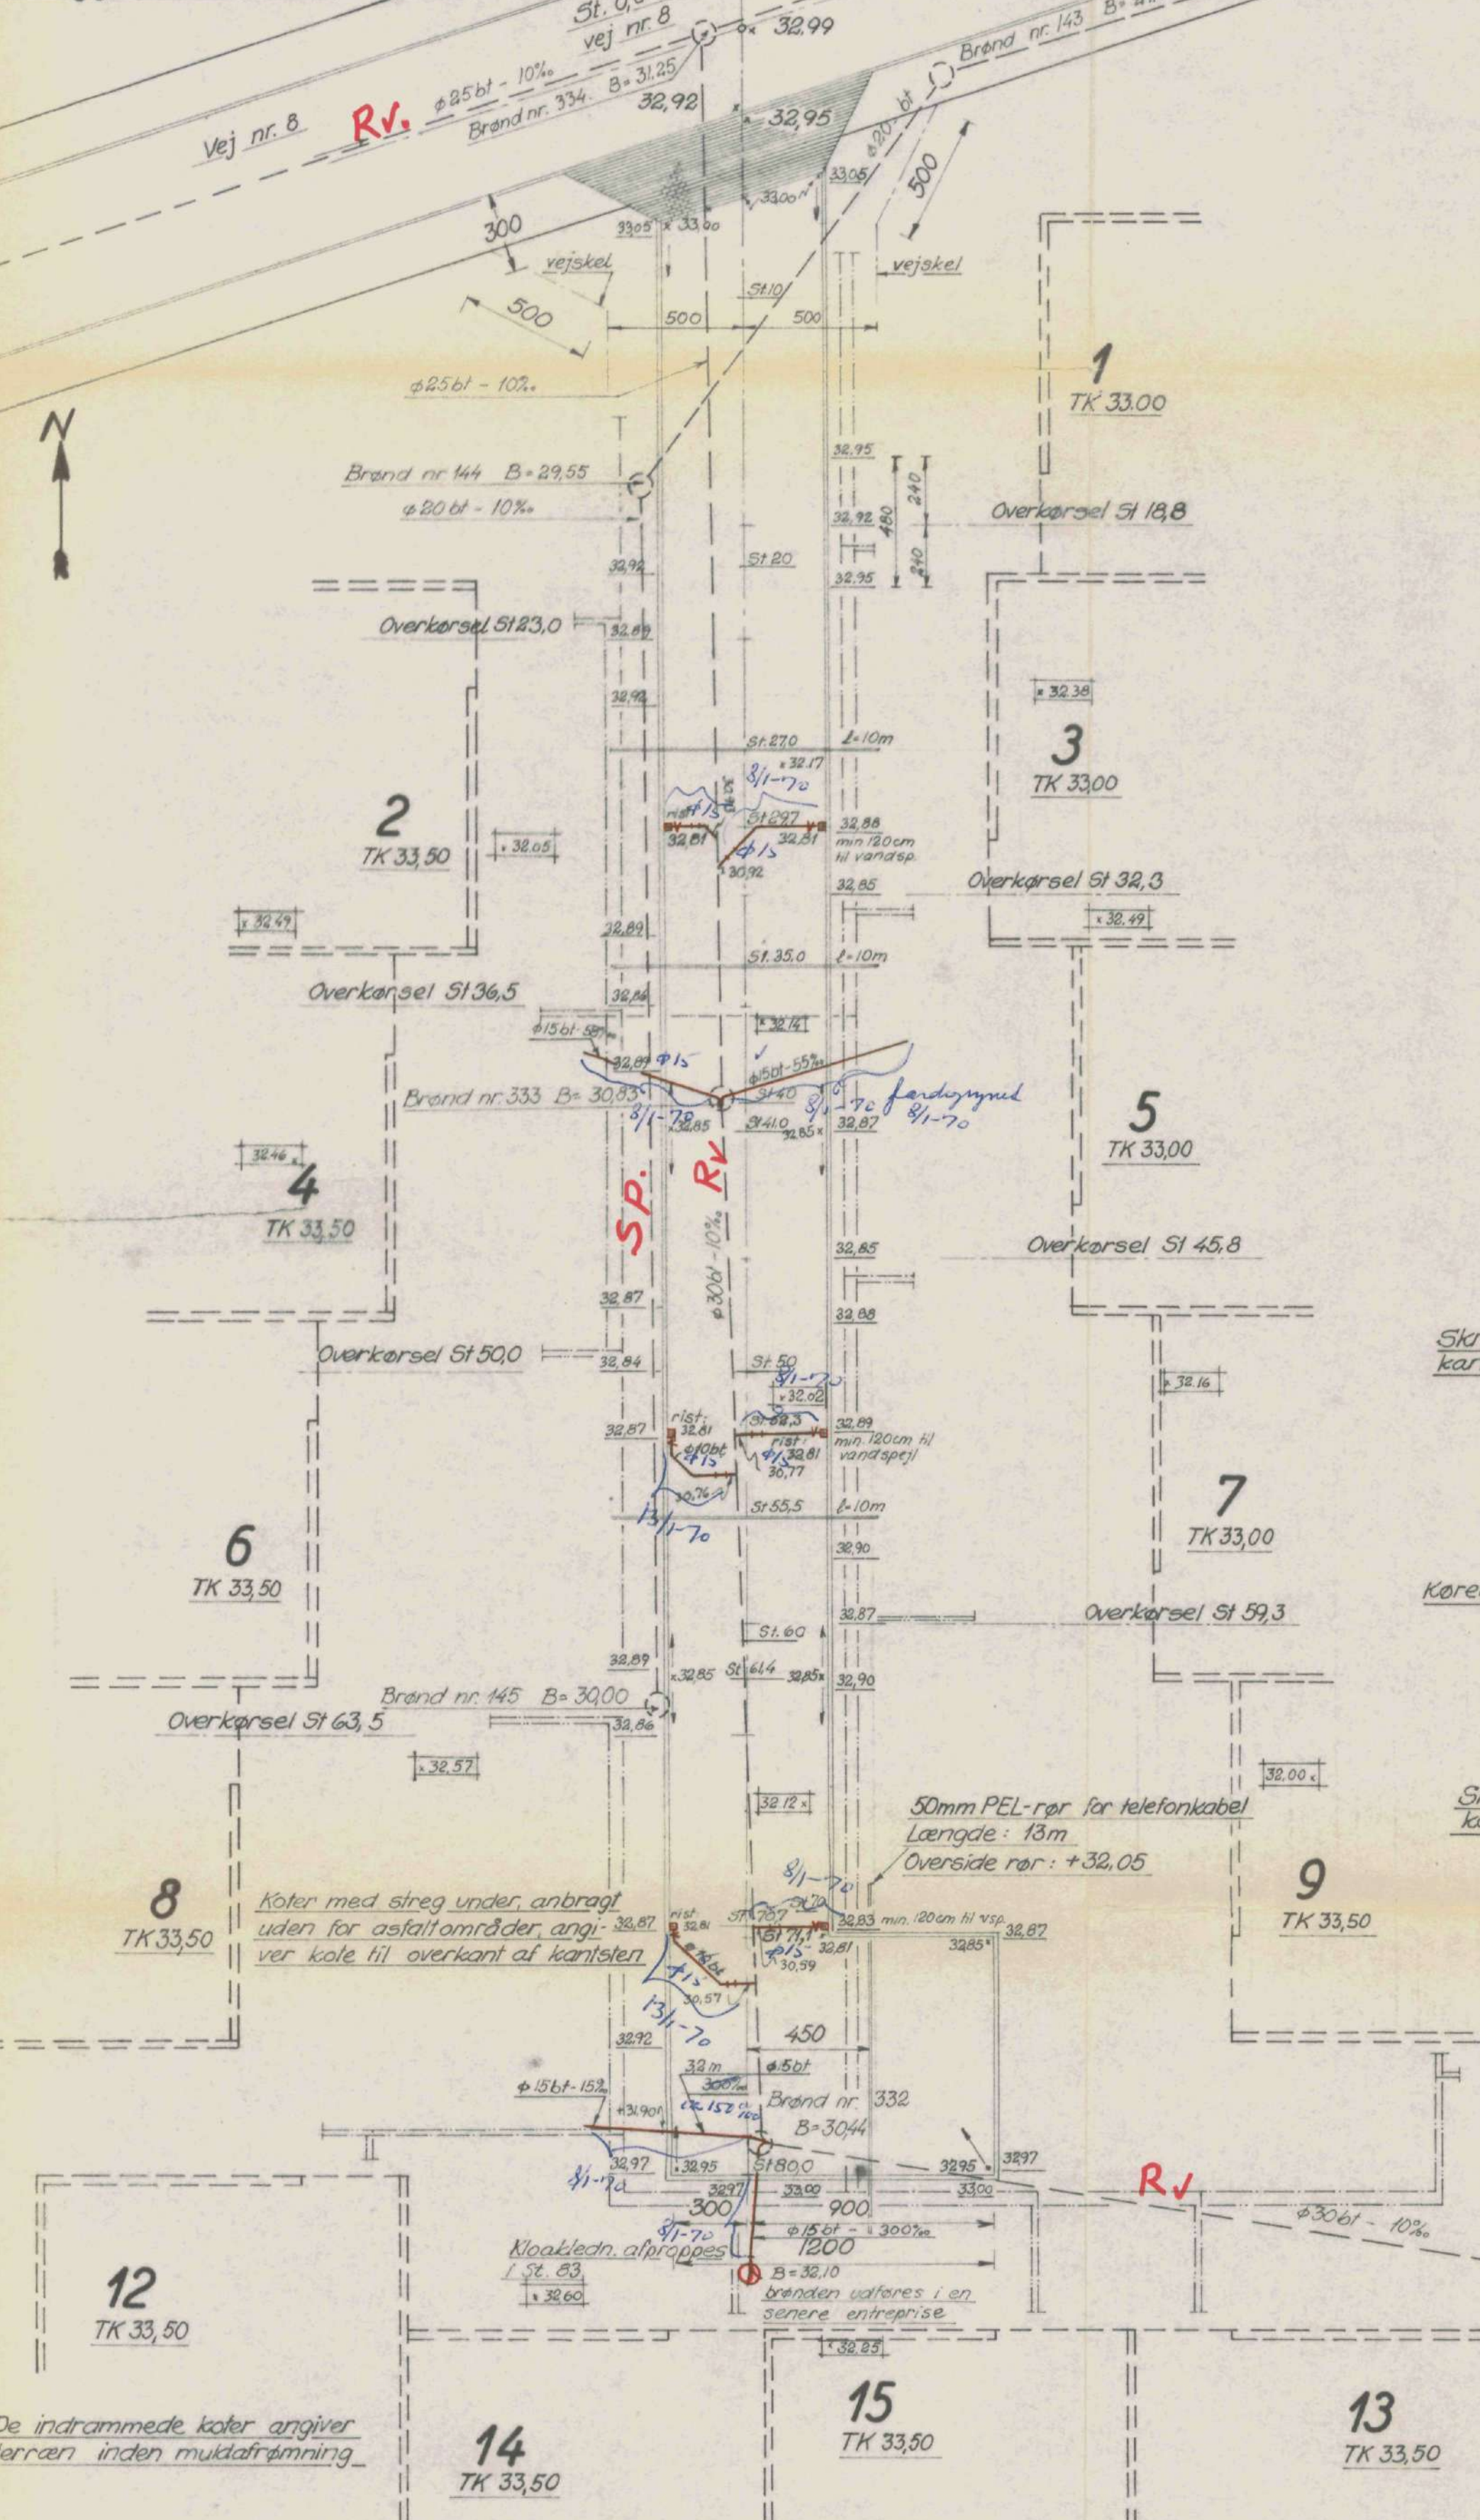

De indrammede koter angiver terræn inden muldafrømning

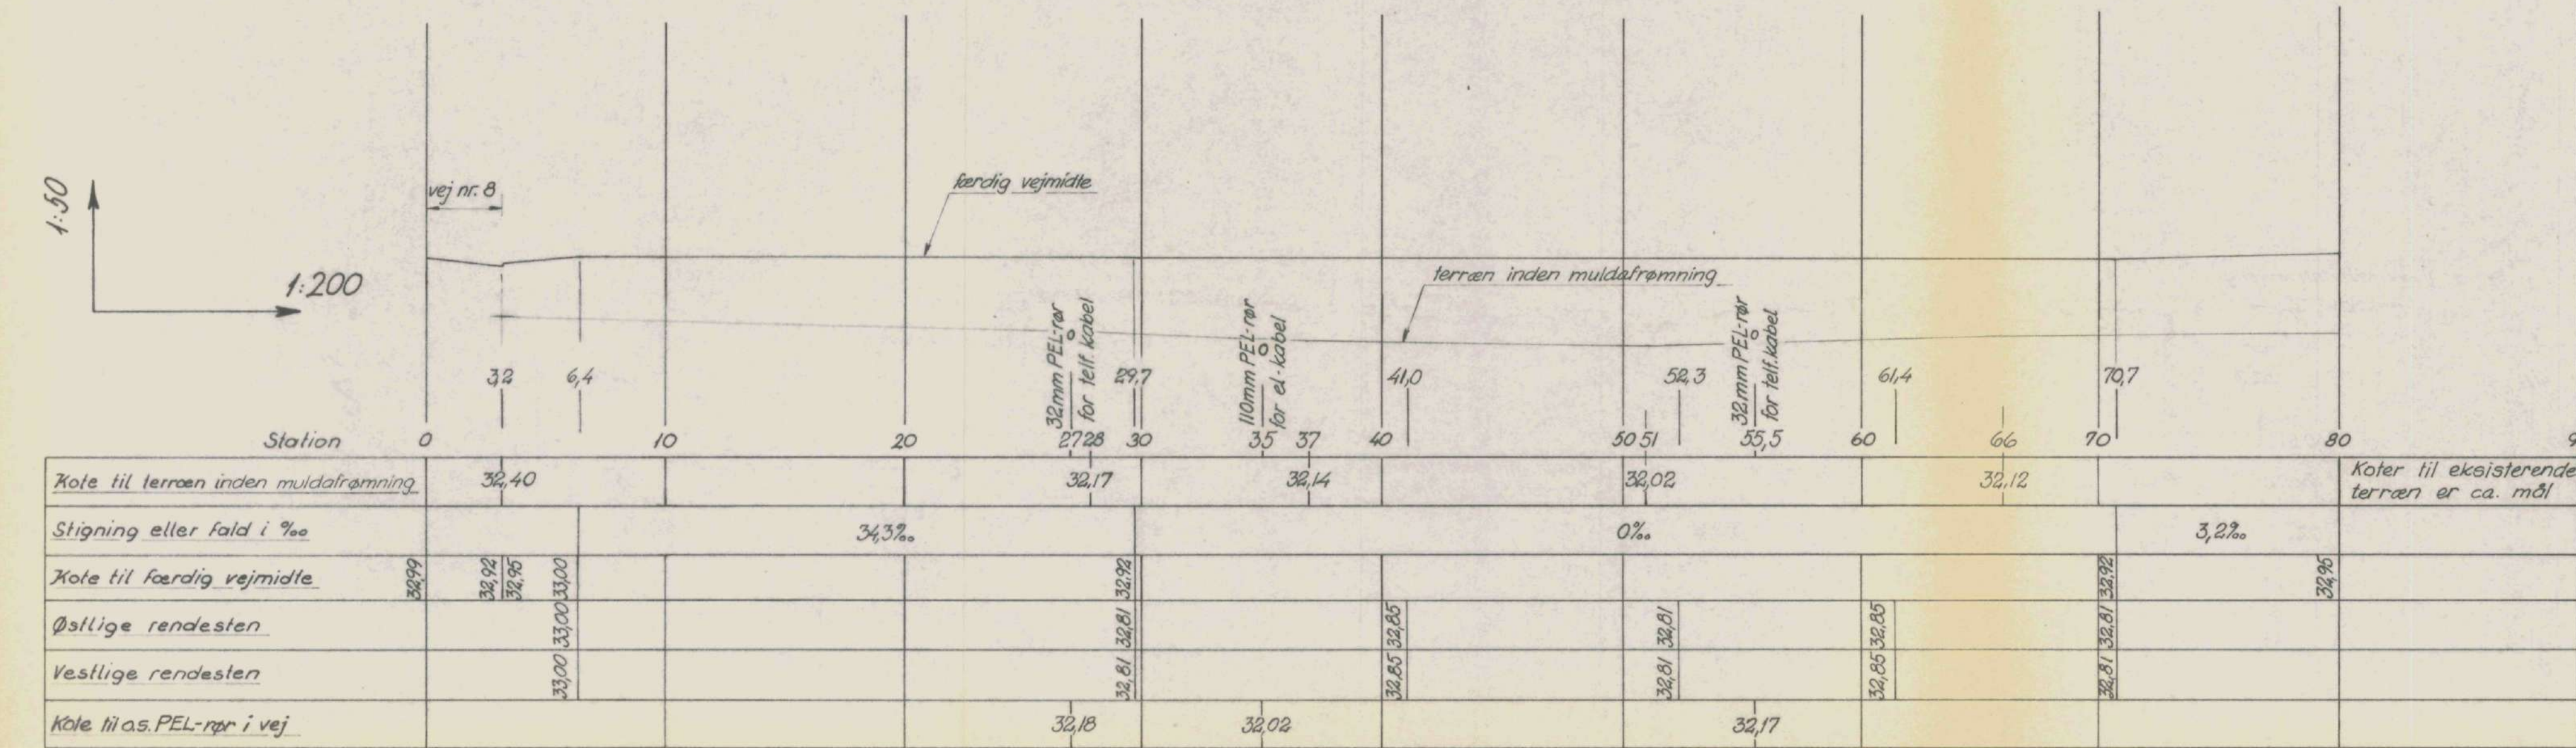


Normal tværsnit 1:50

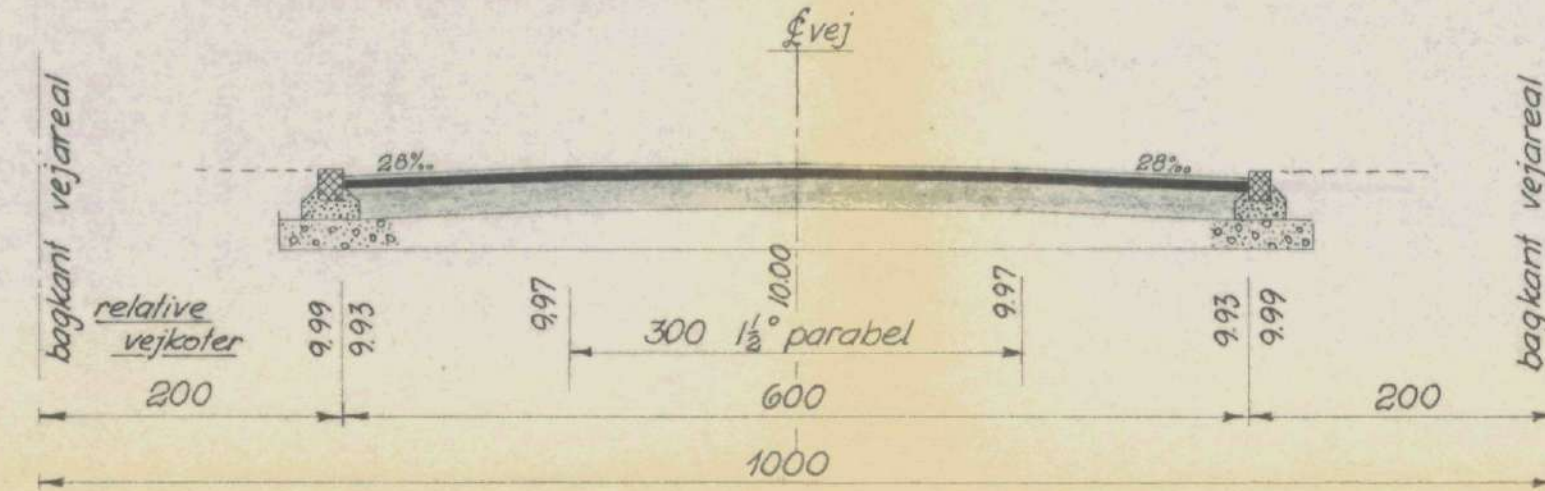


Areal mellem kantsten og bagkant vejareal udlægges i forbindelse med husenes forarealer (hører ikke under vejentreprisen)


Tværsnit ved station 32,3 1:50

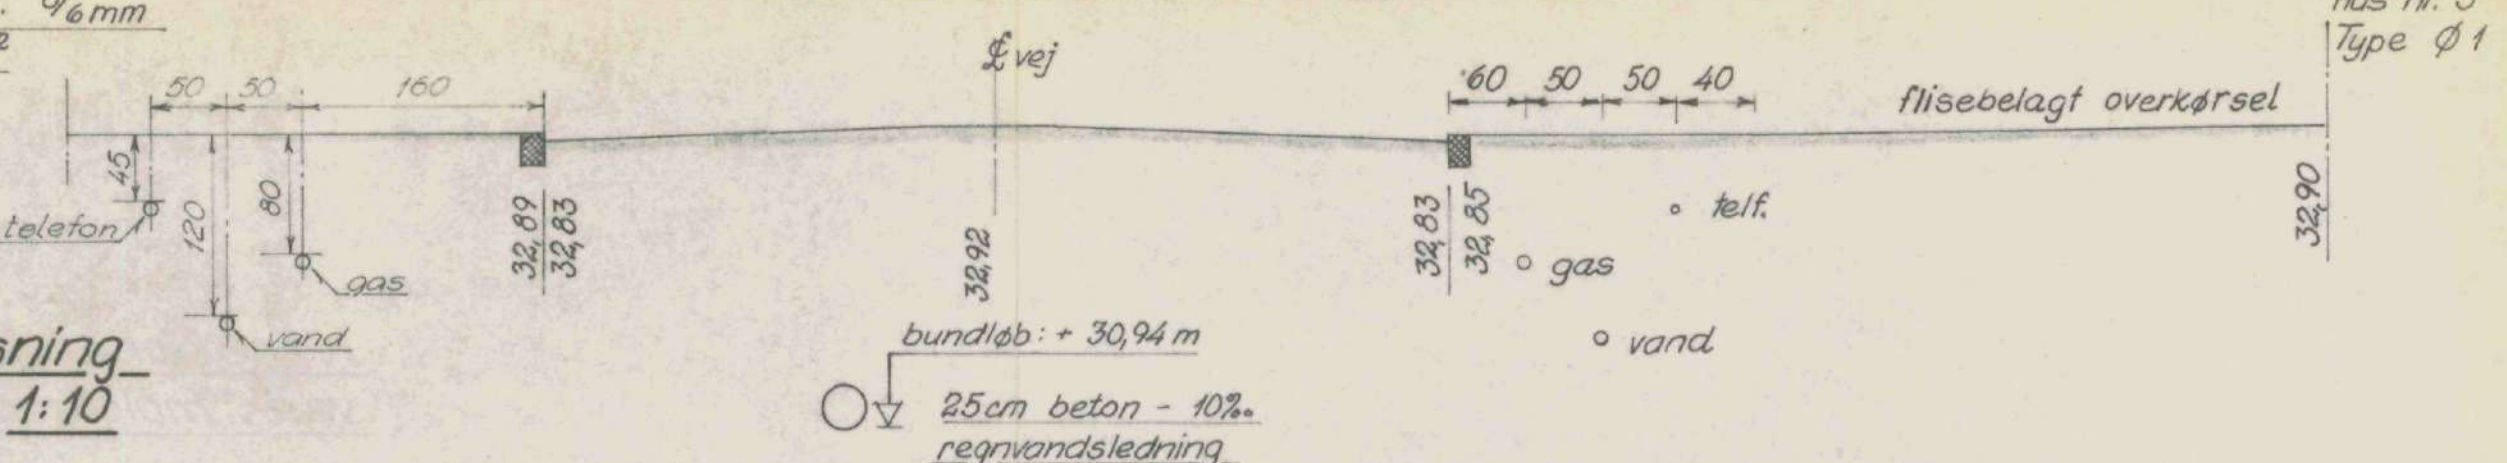


Kørebanebegrænsning ved muldbede 1:10

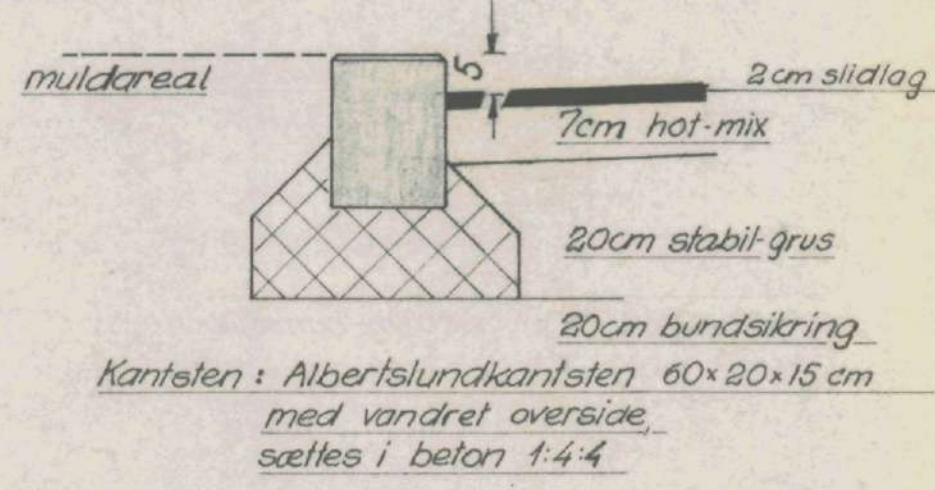


Kørebanebegrænsning ved overkørsel 1:10

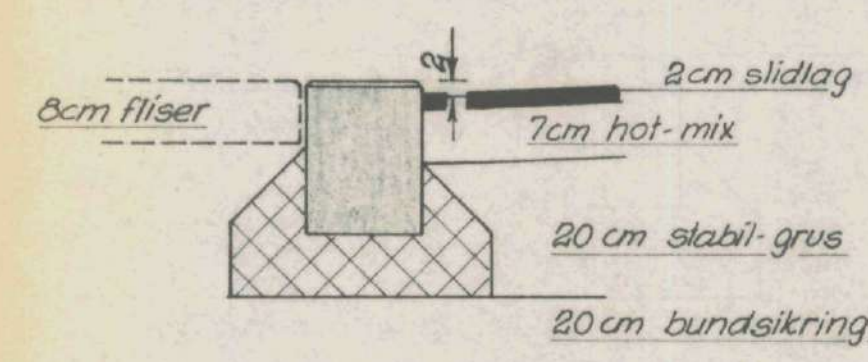

Plan 1:50 af standardoverkørsel

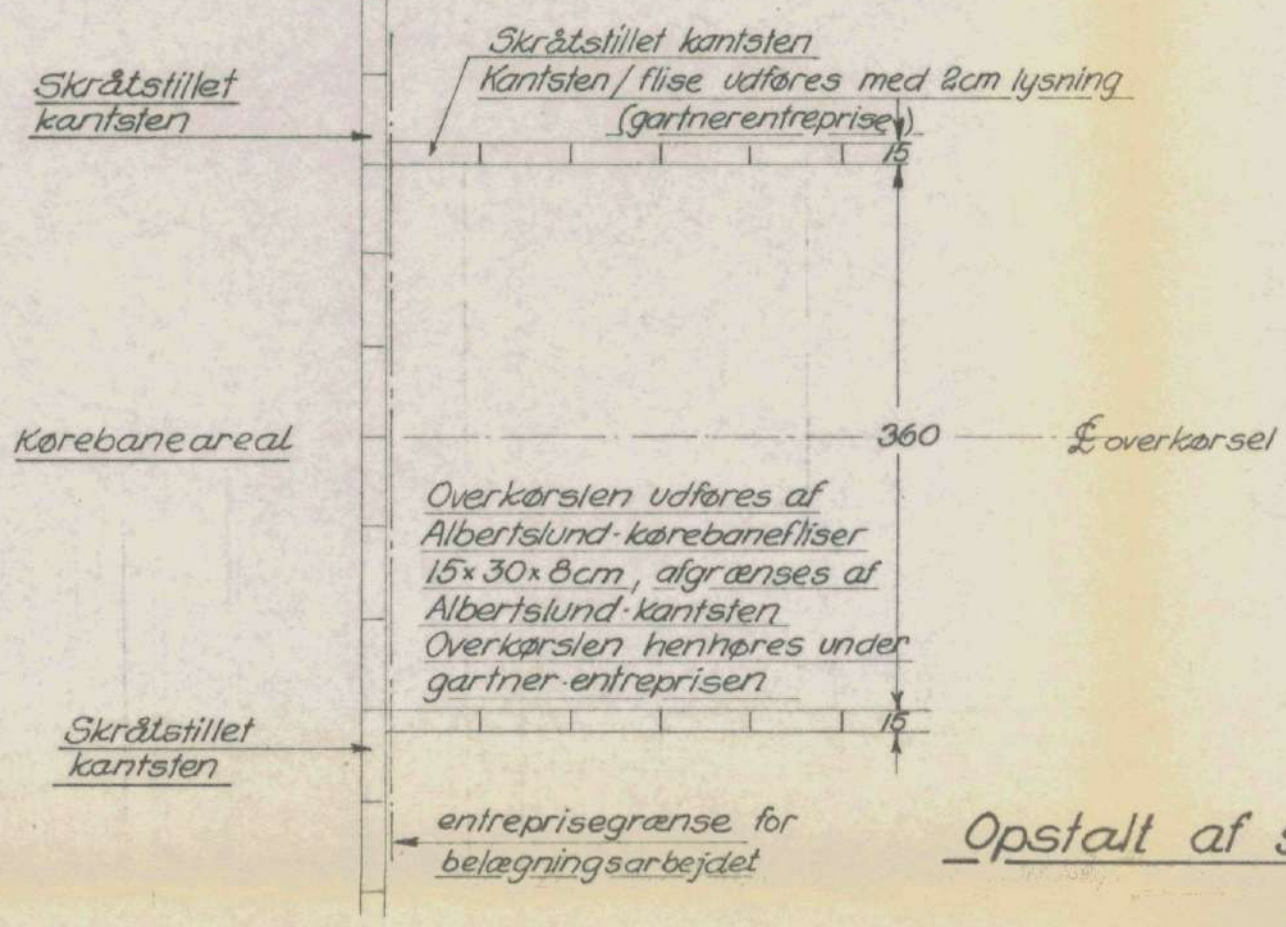

Opstalt af standardoverkørsel 1:50


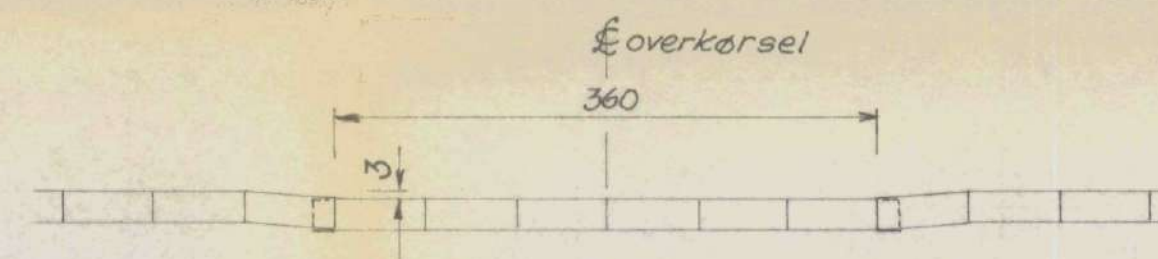


SIGNATURER:



- gasledning
- vandledning
- eks. kloakledning
- ny kloakledning

Alle ubenævnte mål er cm, koter er dog m
Vejdetaljer på denne plan gælder kun for VEJ A



1:200, 1:50, 1:20, 1:10	BIKUBENS BOLIG FOND	
	Holte Avisgård. Matr. nr. 3 ^a m.fl. af Holte by	
CARL RØNNEBERG RÅDG. CIVILING. M.ING. F. F.R.I. JÆGERSBORG ALLÉ 235 - GENTOFTE Tlf. GE. 76590	VEJ A Plan, tvær- og længdeprofil	23. oktober 1969 J.R. 2622 - 10

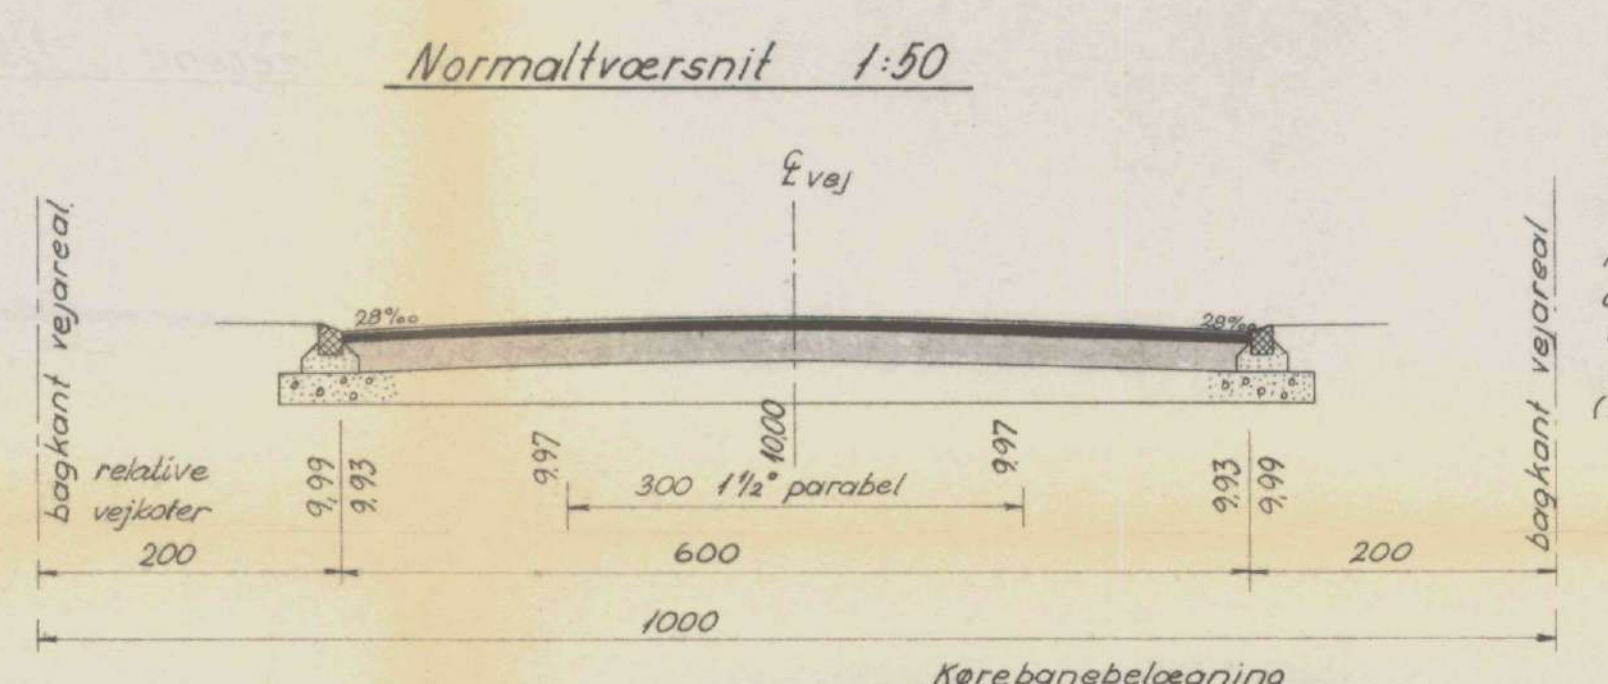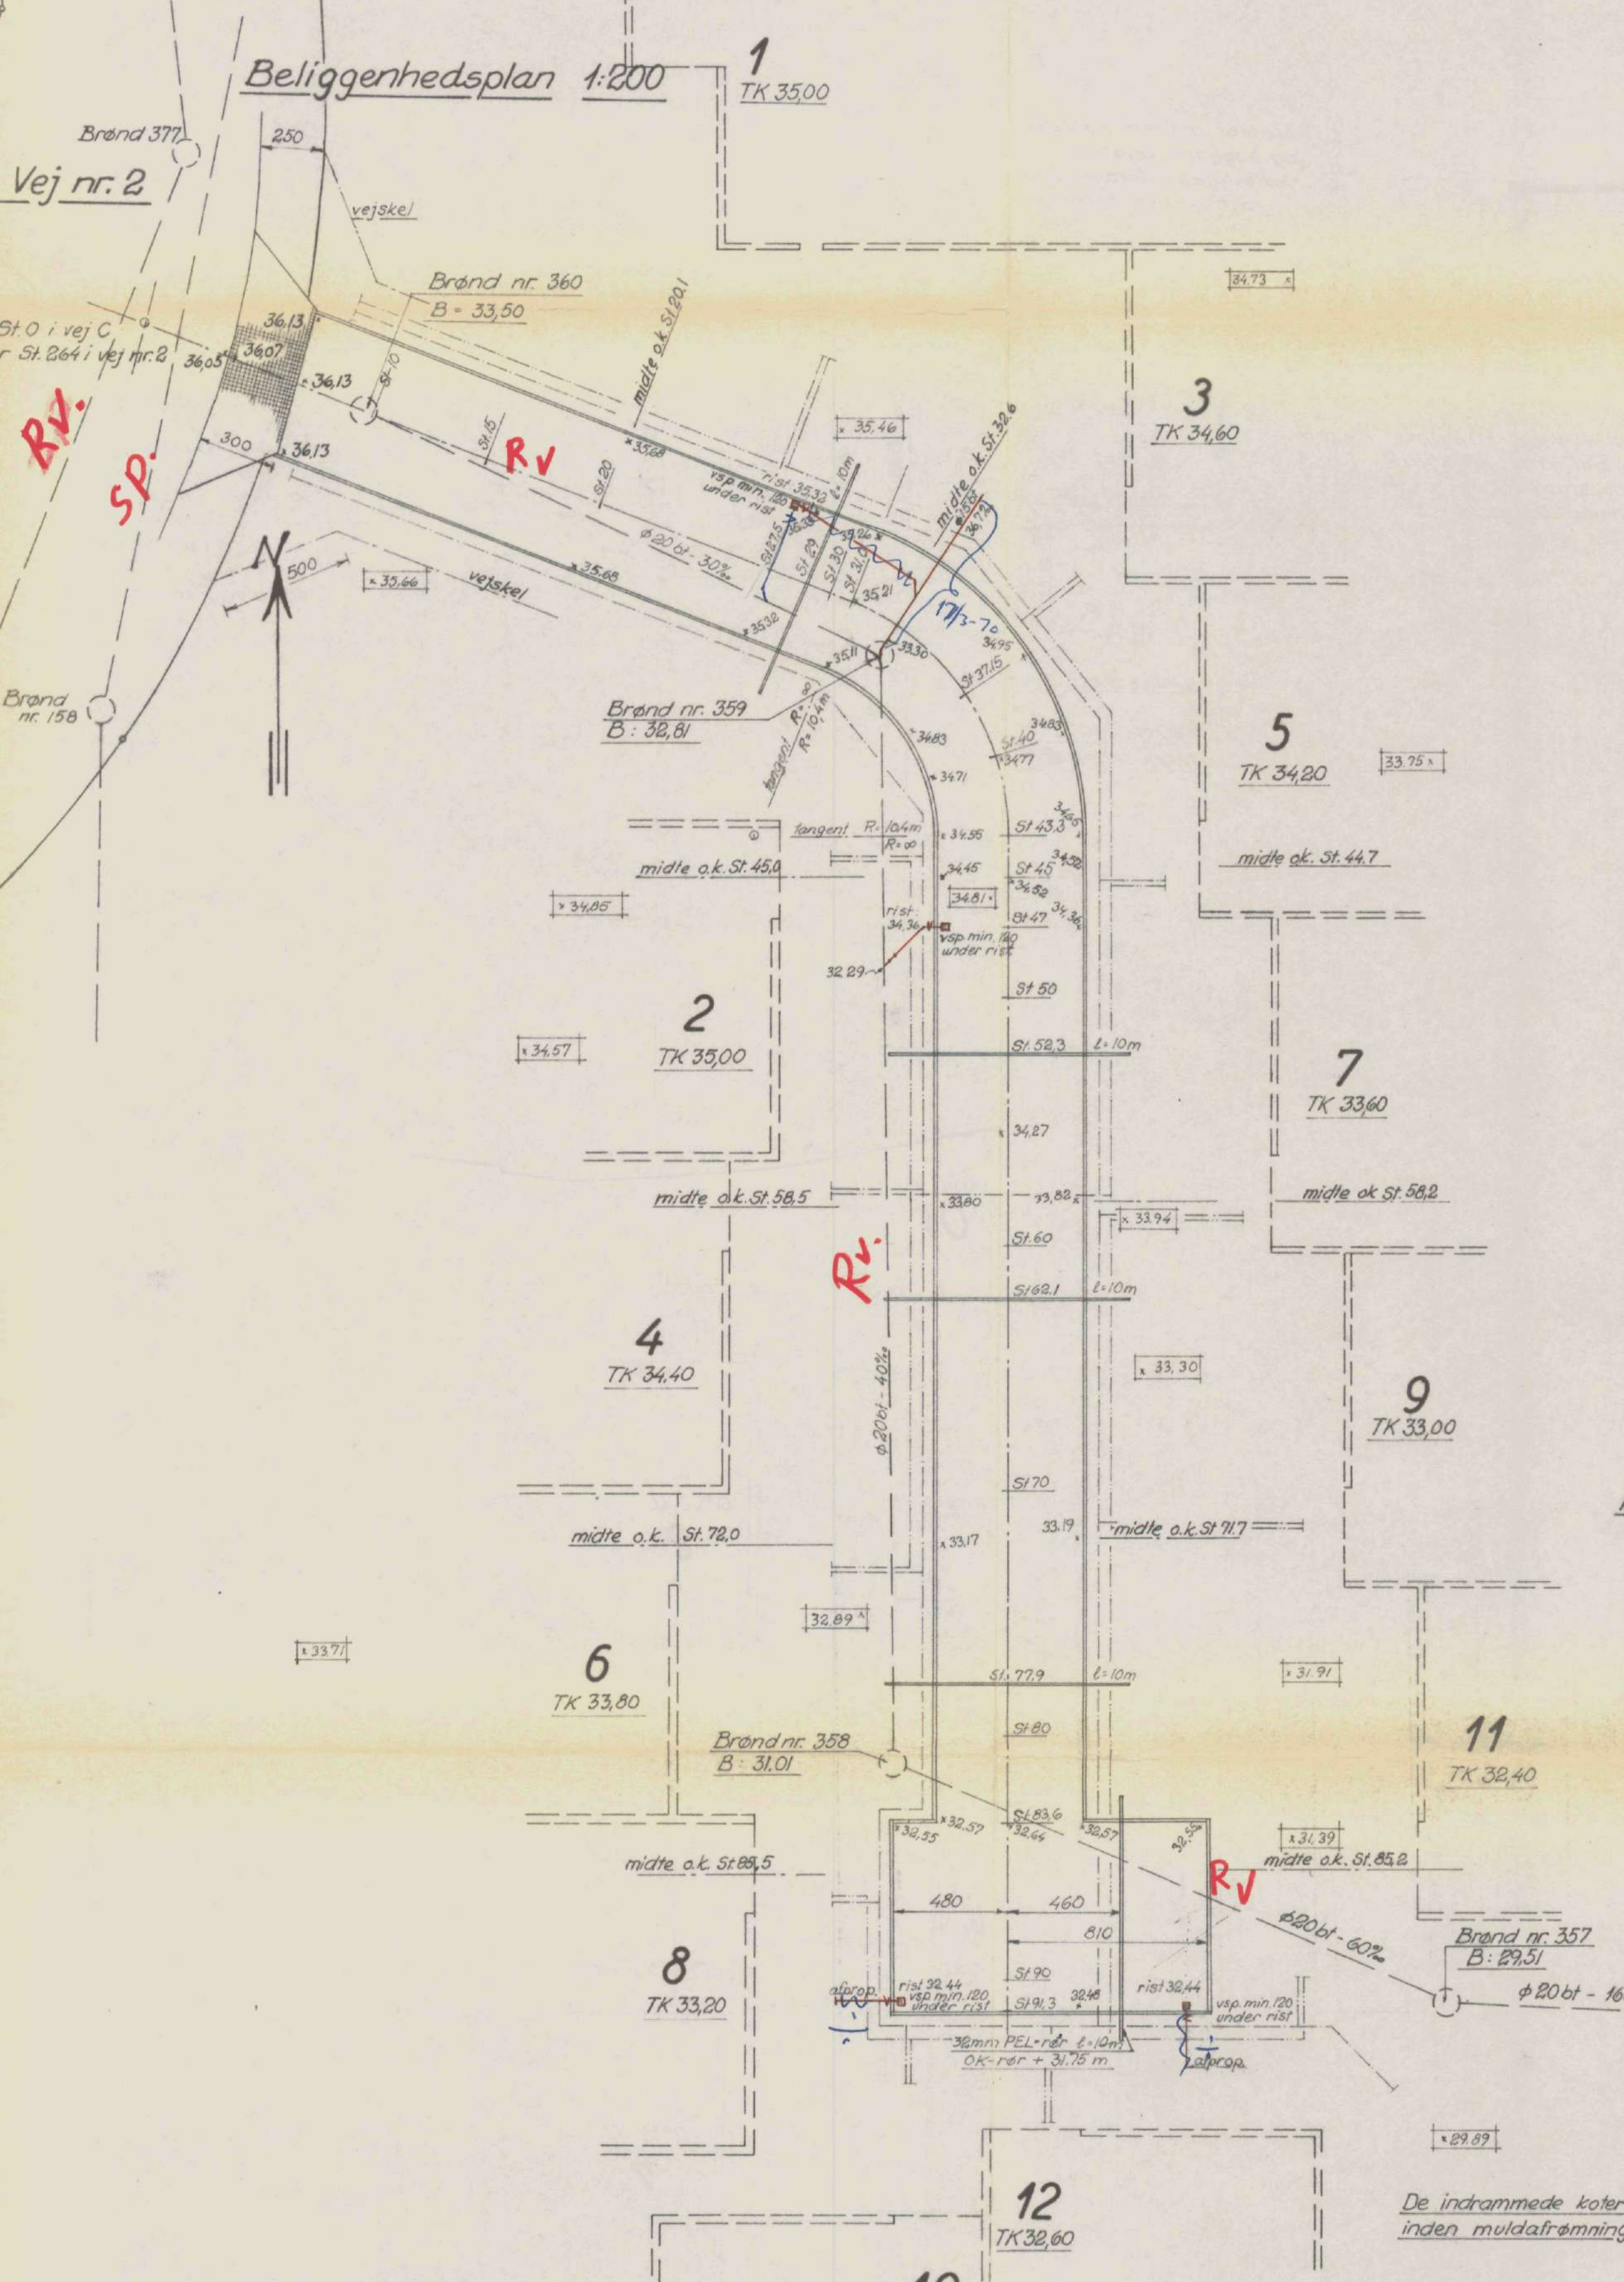

Arealet mellem kantsten og bagkant vejareal udlægges i forbindelse med husenes forarealer (hører ikke under vejentreprisen)

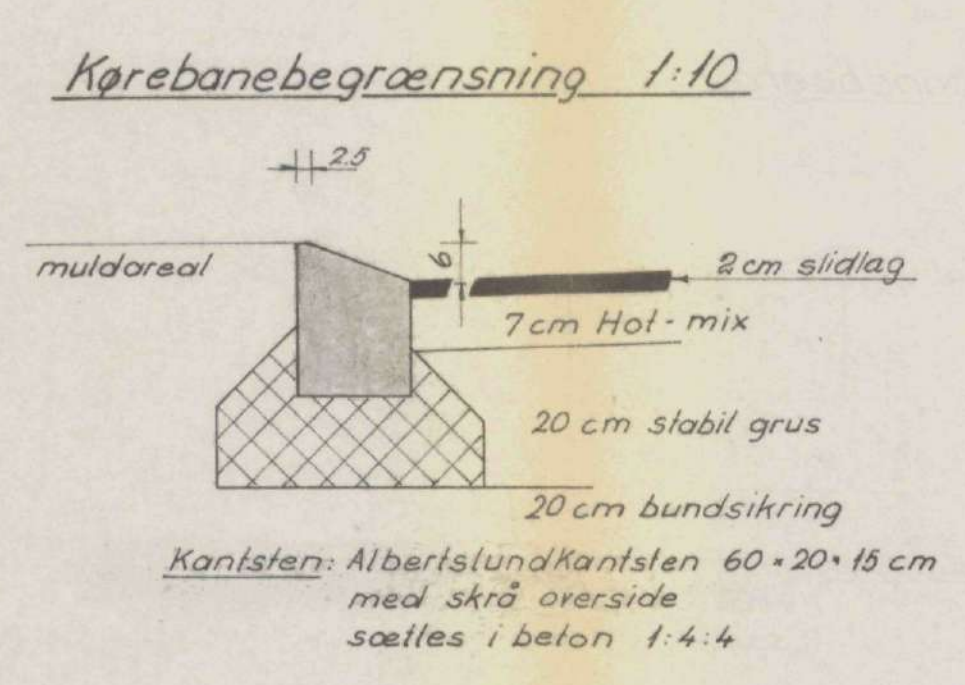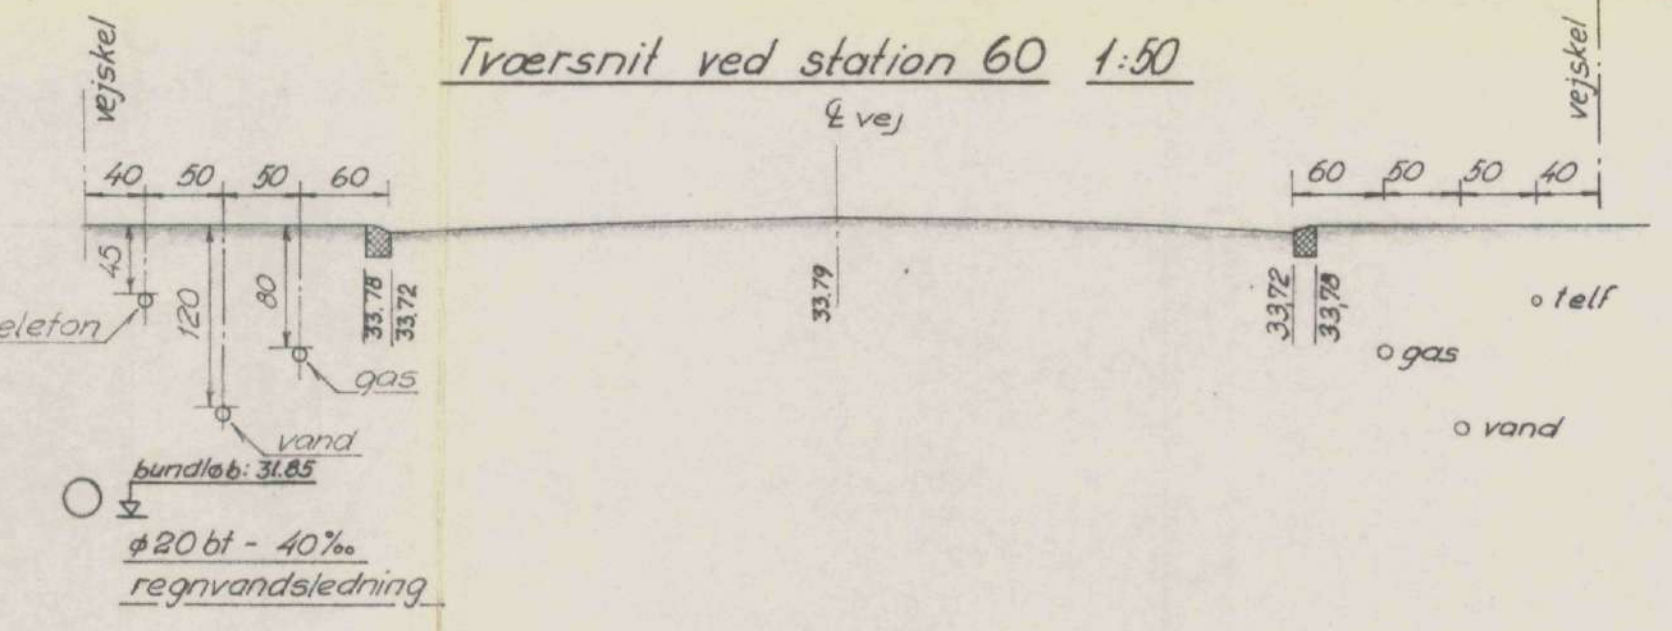

Plan 1:50 af standardoverkørsel

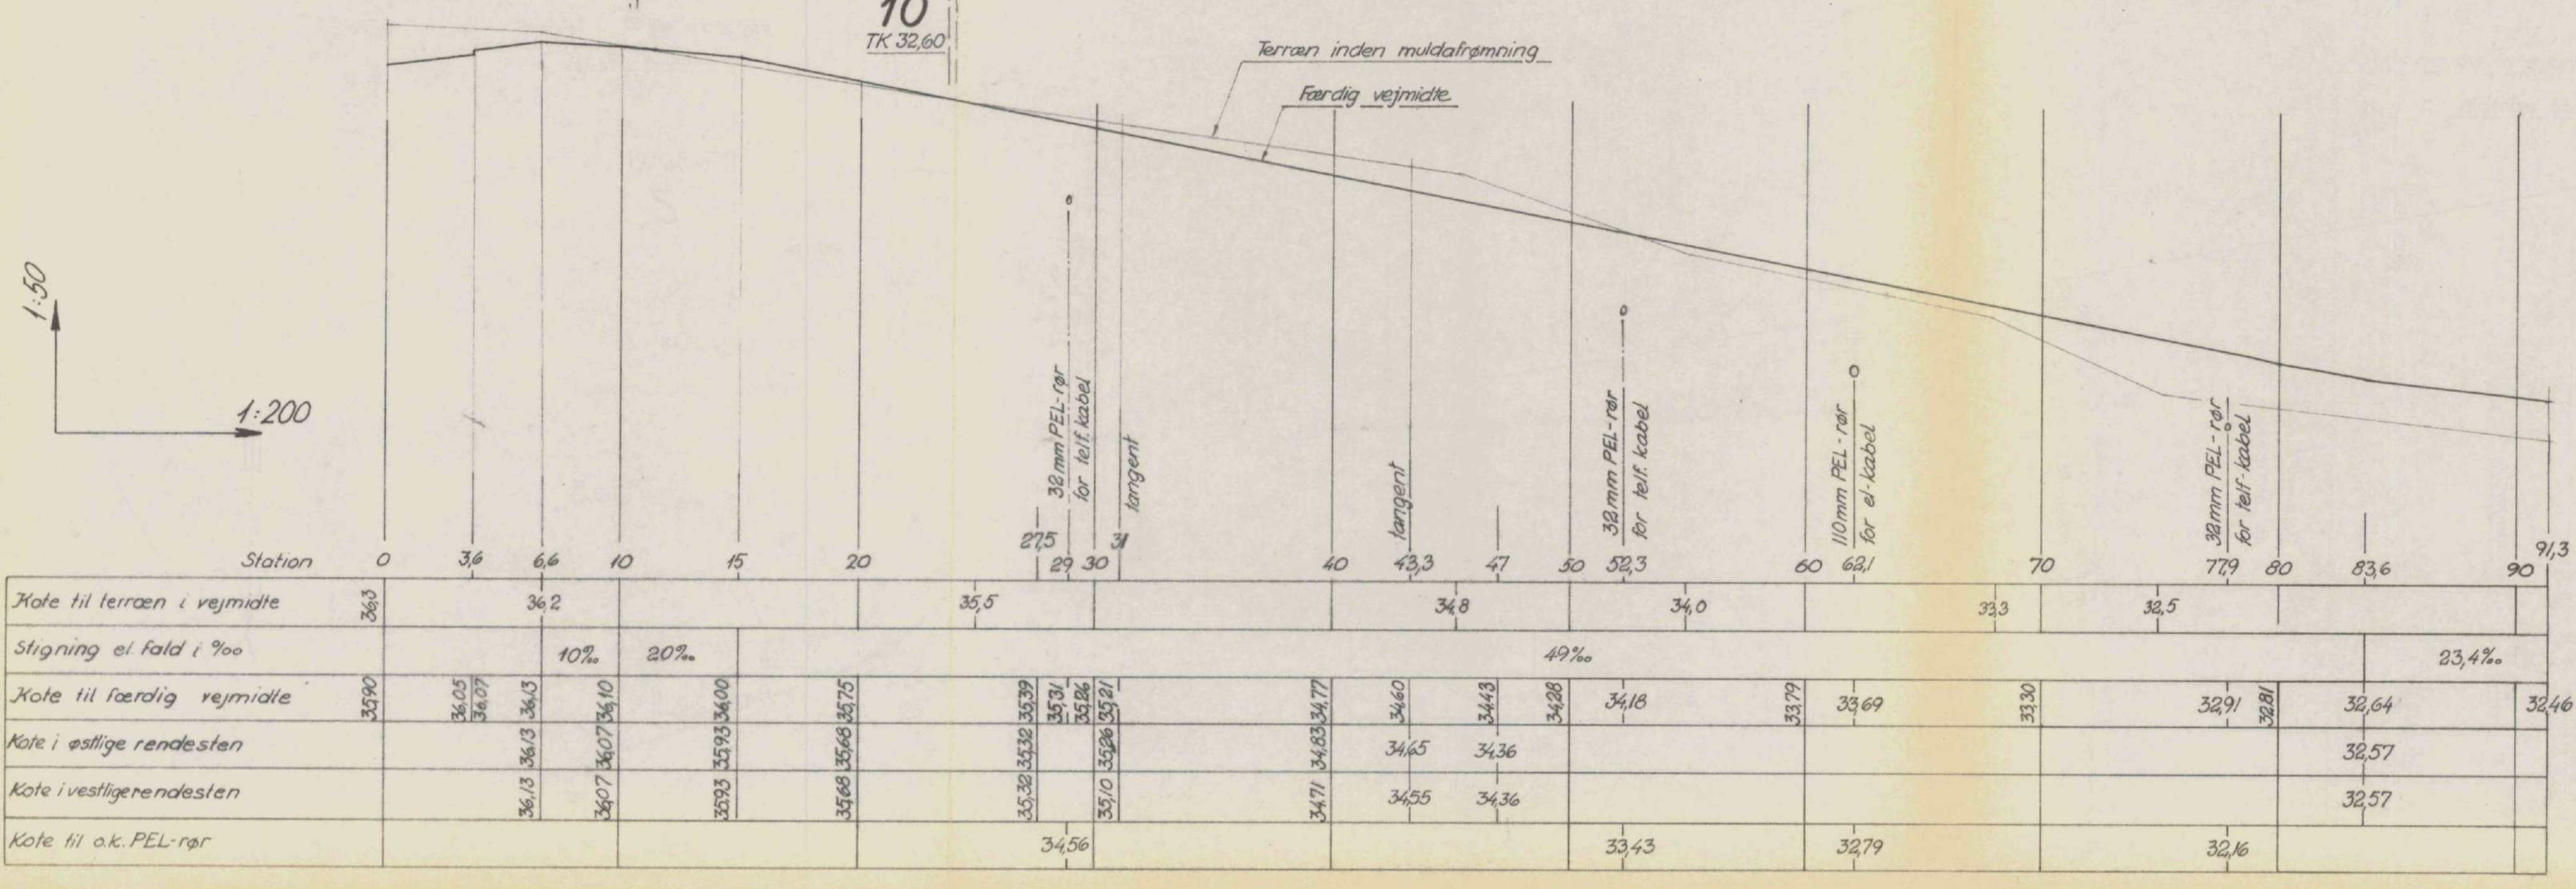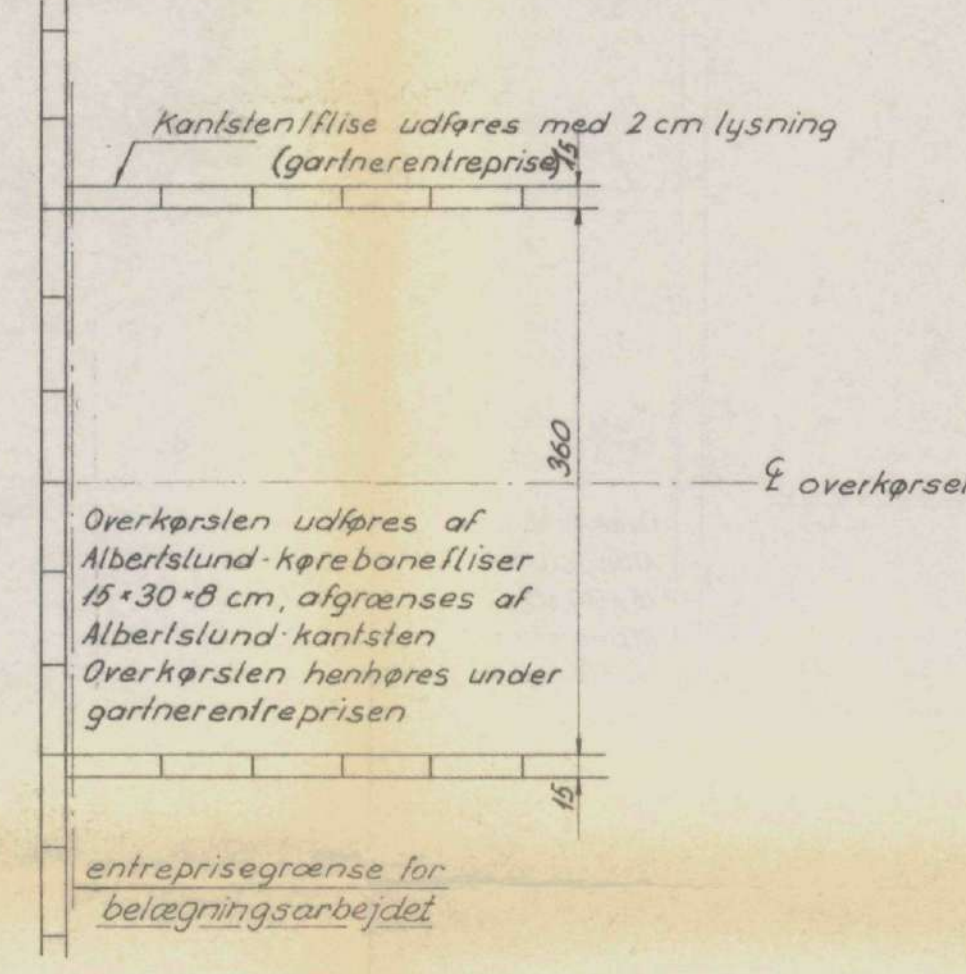


Koter til eksisterende terræn er alle ca. mål

SIGNATURER:
 --- gasledning
 --- vandledning
 --- eks. kloakledning
 --- ny kloakledning

Tilnøj
 red. mynd. af
 V.H.P. se tegn. 2622-31
 34.70
 CROTT
 Alle ubenævnte mål er cm.
 koter er dog m

1:200; 1:50; 1:10	BIKUBENS BOLIG FOND	
	Holte Avlsgræd. Matr. nr. 3 ^a af Holte by	
CARL RØNNEBERG RÅDG. CIVILING. M. ING. F. F. R. I. JÆGERSBORG ALLÉ 231 GENTOFTE Tlf. GE. 4590	VEJ C	23. oktober 1969 JR
	Plan, længde- og tværprofil	2622-30

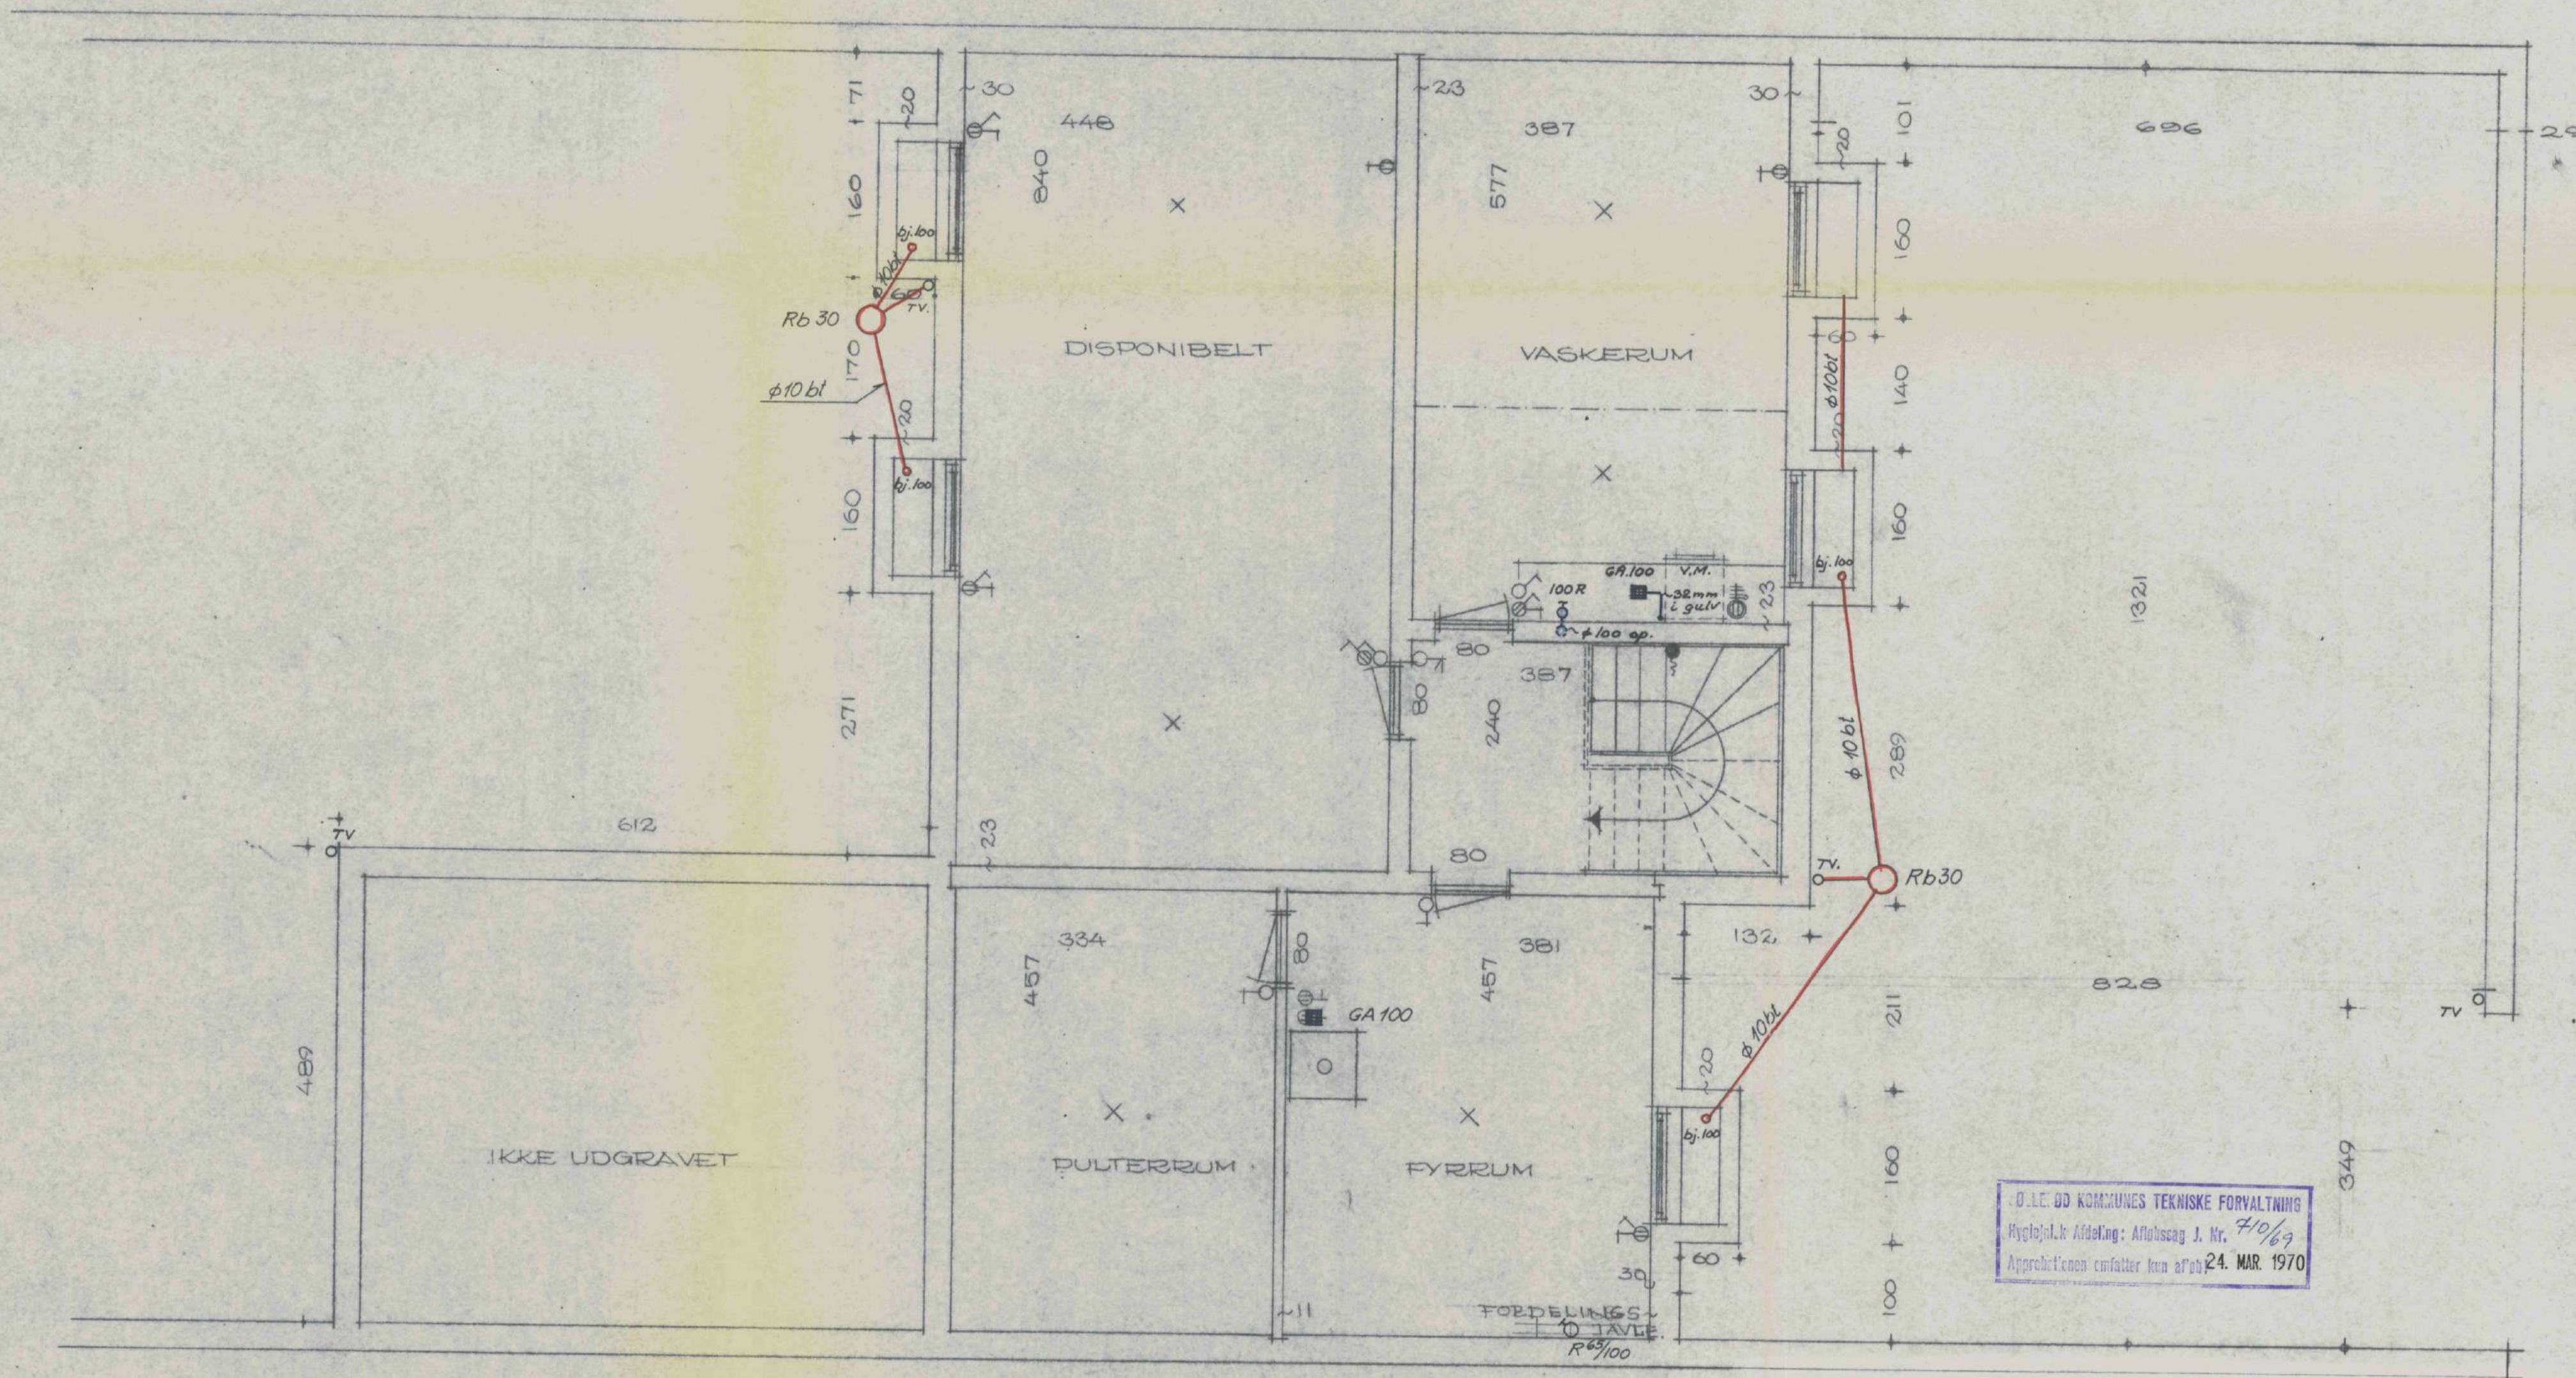


D. L. E. Ø. KOMMUNES TEKNISKE FORVALTNING
 Hygejæger Afdeling: Afløbssag J. Nr. 710/69
 Approbationen omfatter kun af 24. MAR. 1970

Denne plan gælder kun for afløbene
TIL TILSYNET

Vedr. stueplan, se tegn. nr. 2622-803

1:50	BIKUBENS BOLIG FOND	15. 12. 1969.
	Holte Avisgård Matr. nr. 3 ^{hø} Holte by	
CARL RØNNEBERG	Hustype S K Kælderplan	
RÅDG. CIVILING. M. ING. F., F.R.I.	Afløb fra lyskasser og	
JÆGERSBORG ALLÉ 233 - GENTOFTE	Indvendigt spilderand	
TLF. GE. 46590		2622-809

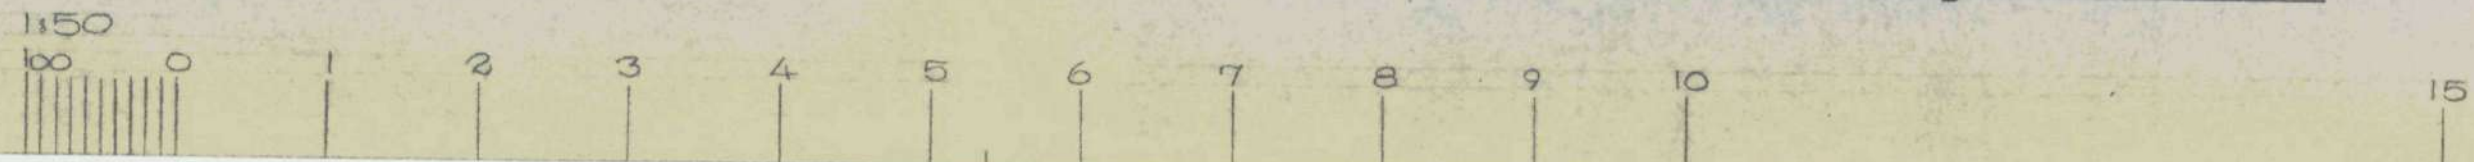

TIL TILSYNET

Kølderplan se tegn. nr. 2622-809.




1:50	BIKUBENS BOLIG FOND	15.12.1969.
	Holte Avlsgård. Matr. nr. 3 ^{hø} af Holte by	
CARL RØNNEBERG	<u>Hustype SK</u> <u>Stueplan</u>	
RÅDG. CIVILING. M. ING. F., F.R.I. JÆGERSBORG ALLÉ 233 - GENTOFTE	<u>Indvendigt spildevand og</u> <u>tagvand</u>	2622 - 803
TLF. GE. *6590		




TIL TILSYNET

1:50

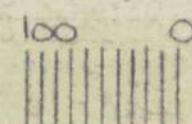

1:50	BIKUBENS BOLIG FOND	15. 12. 1969
	Holte Avlsgård. Matr. nr. 3 ^{hæ} af Holte by	
CARL RØNNEBERG	<u>Hustype LØK</u> <u>Kælderplan</u>	
RÅDG. CIVILING. M. ING. F., F.R.I.	<u>Afløb fra lyskasser og</u>	
JÆGERSBORG ALLÉ 233 - GENTOFTE	<u>indvendigt spildevand</u>	2622 - 709
TLF. GE. *6590		

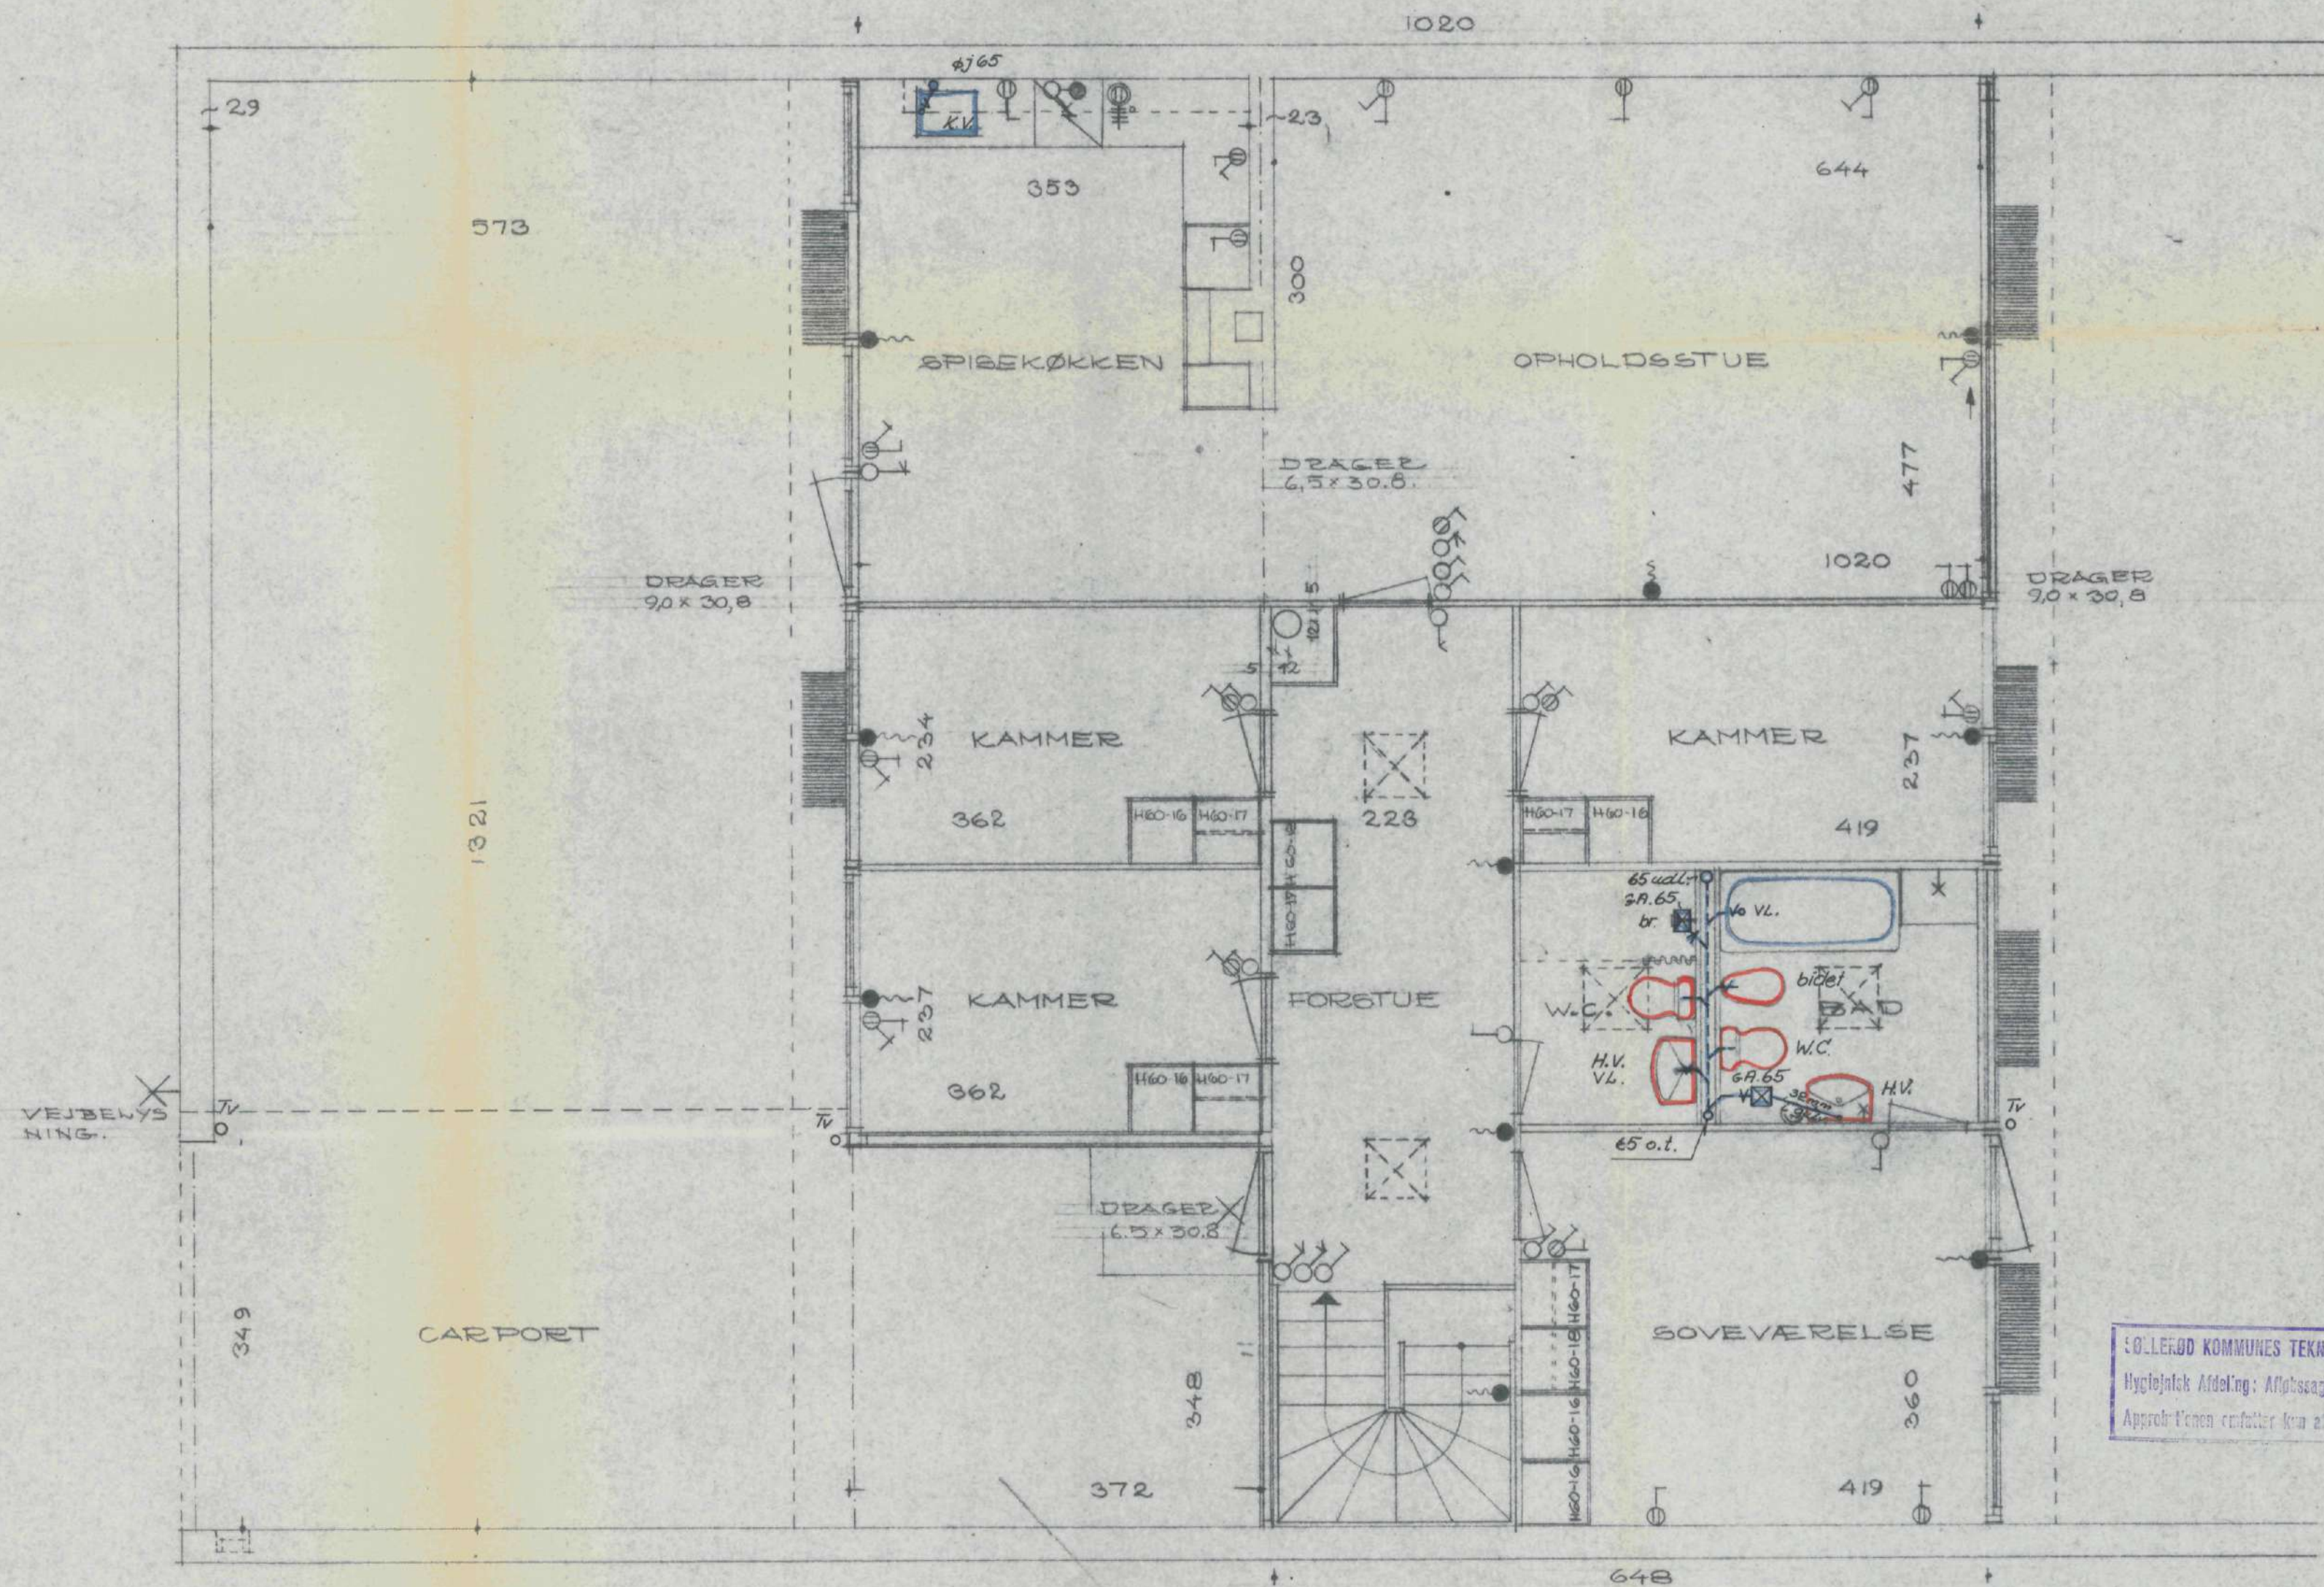


SØLLESGÅRD KOMMUNES TEKNISKE FORVALTNING
 Hygiejniske Afdeling: Afløbsag J. Nr. 710/69
 Approbationen udfærdiget den 24. MAR. 1970

Denne plan gælder kun for afløbene

TIL TILSYNET


Vedr. kælderplan se tegn. nr. 709.

1:50	BIKUBENS BOLIG FOND	15. 12. 1969.
	Holte Avlsgrd. Matr. nr. 3 ^{te} af Holte by	
CARL RØNNEBERG	Hustype LØK. Stueplan	
RÅDG. CIVILING. M. ING. F., F.R.I.	Indvendigt spildevand og	
JÆGERSBORG ALLÉ 233 GENTOFTE	tagvand	2622 - 703
TLF. GE. 46590		

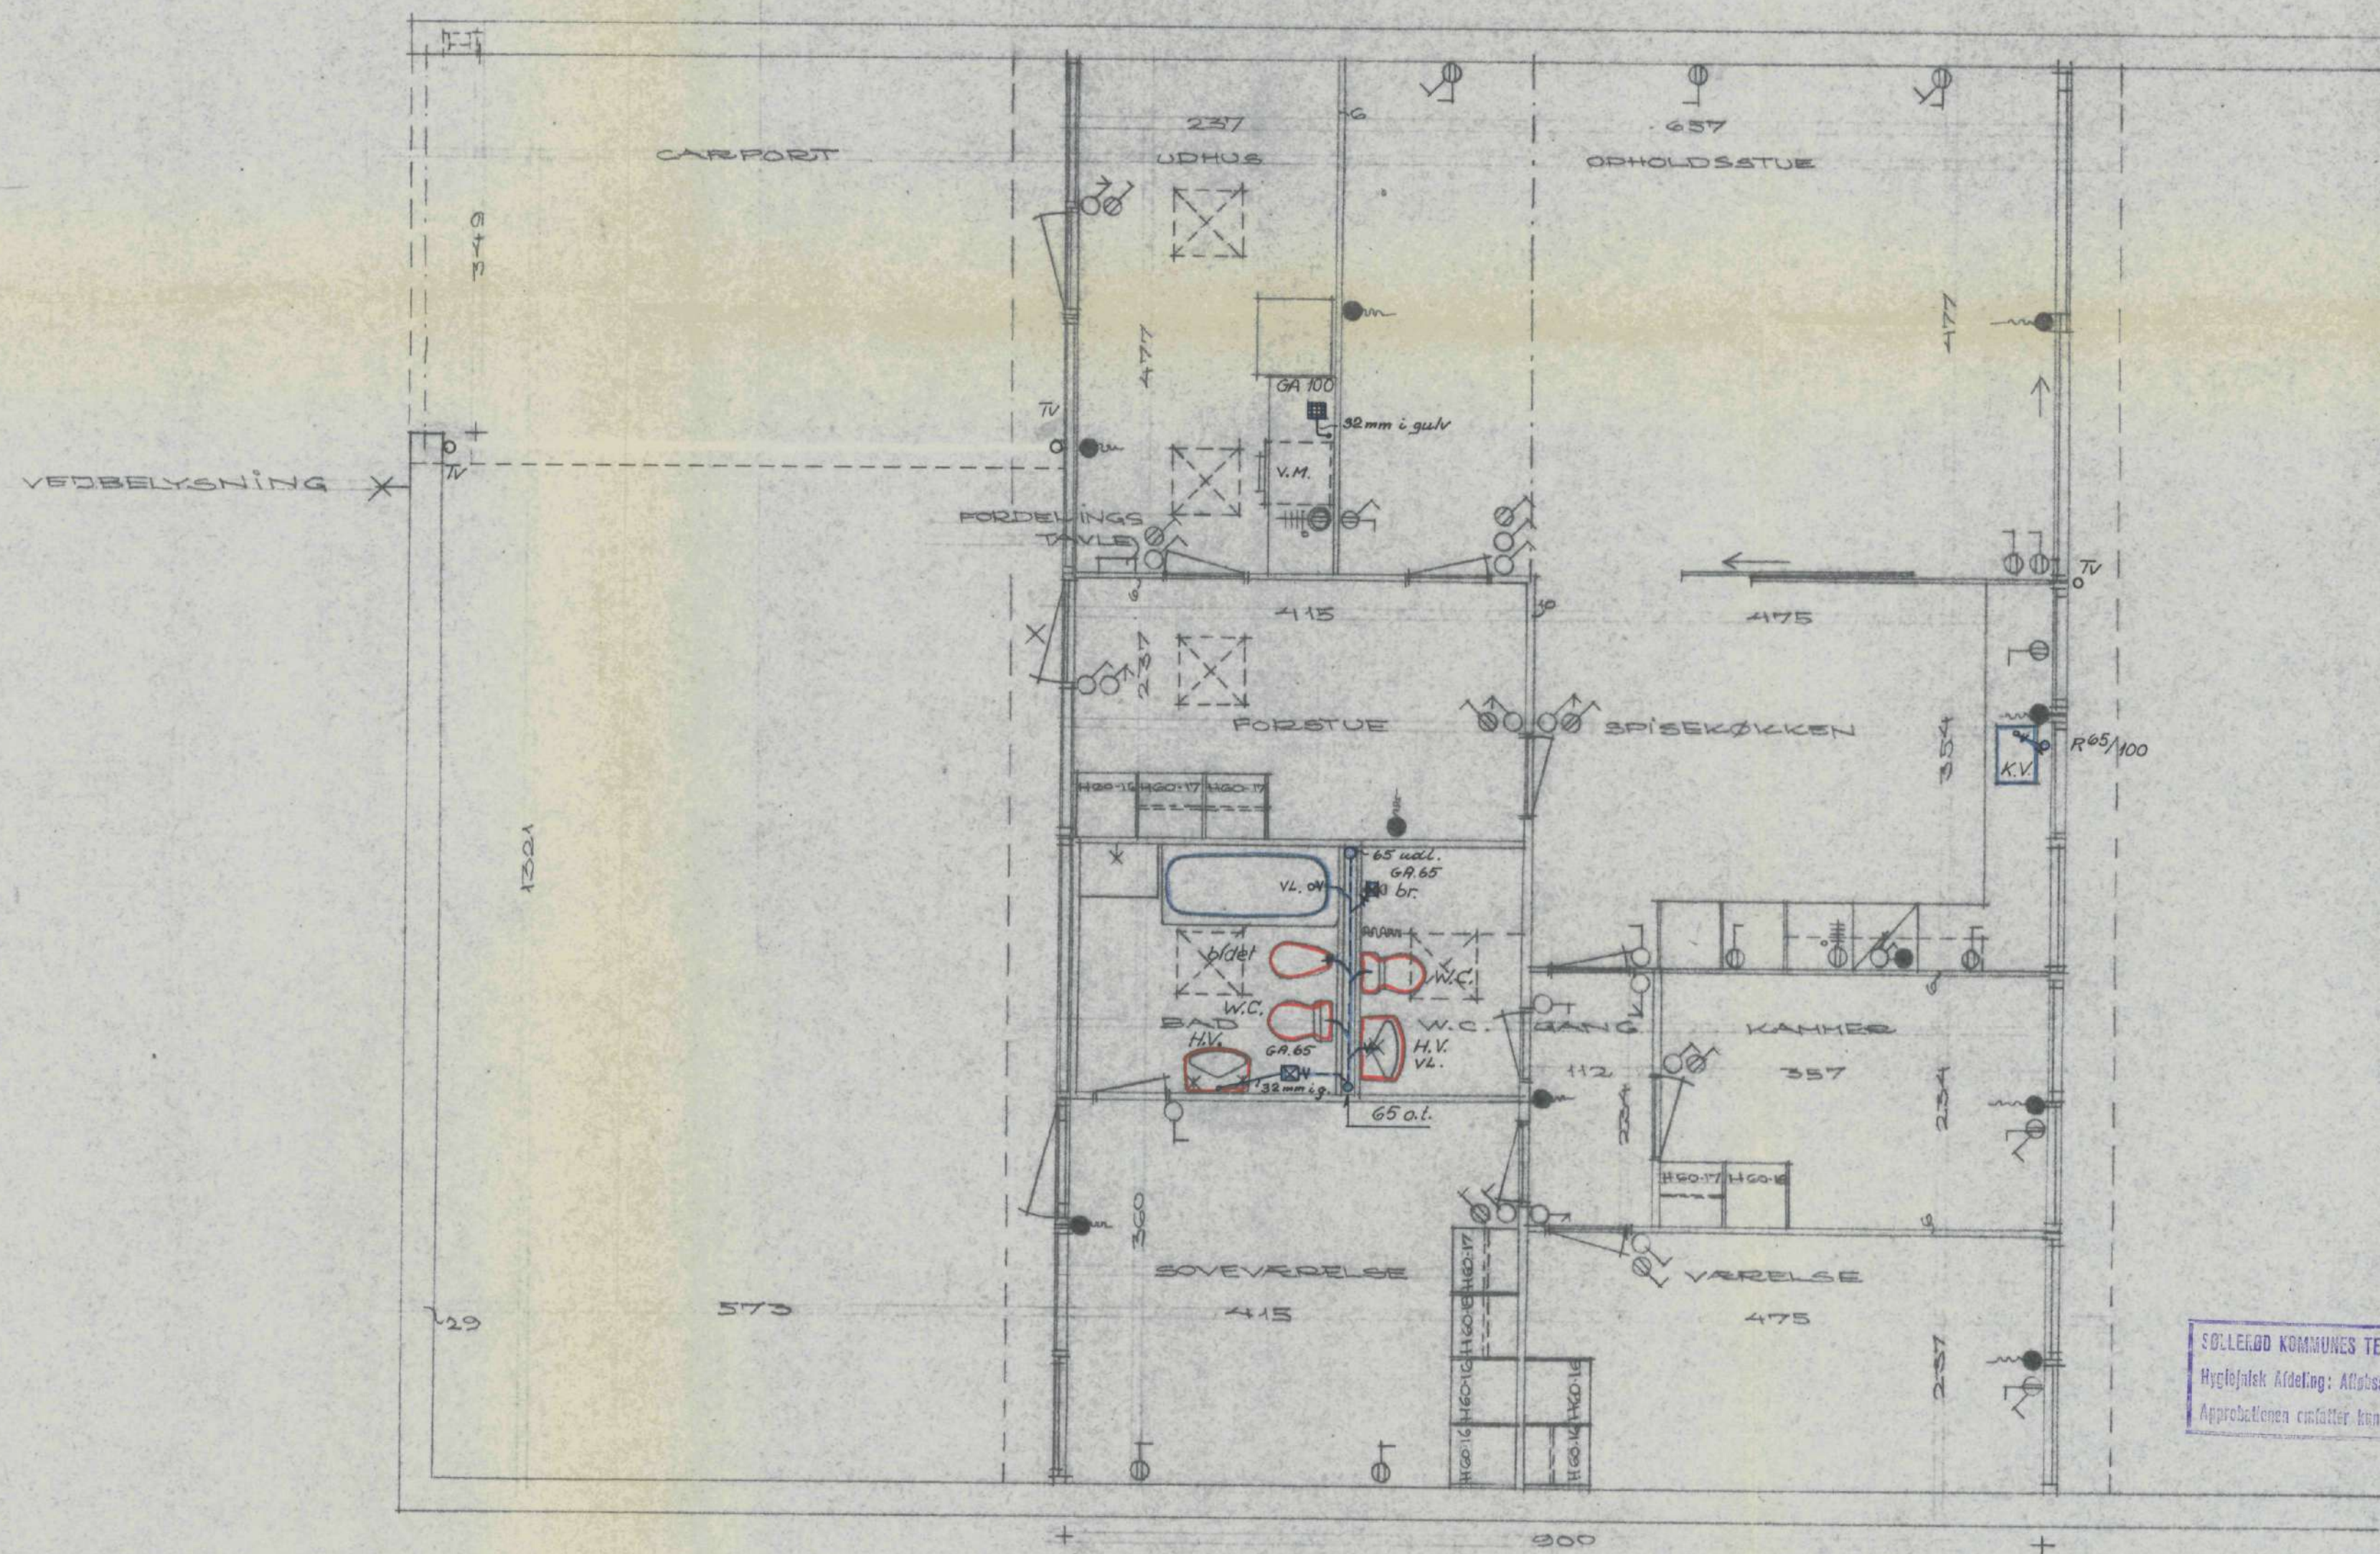


Denne plan gælder kun for afløbene

TIL TILSYNET

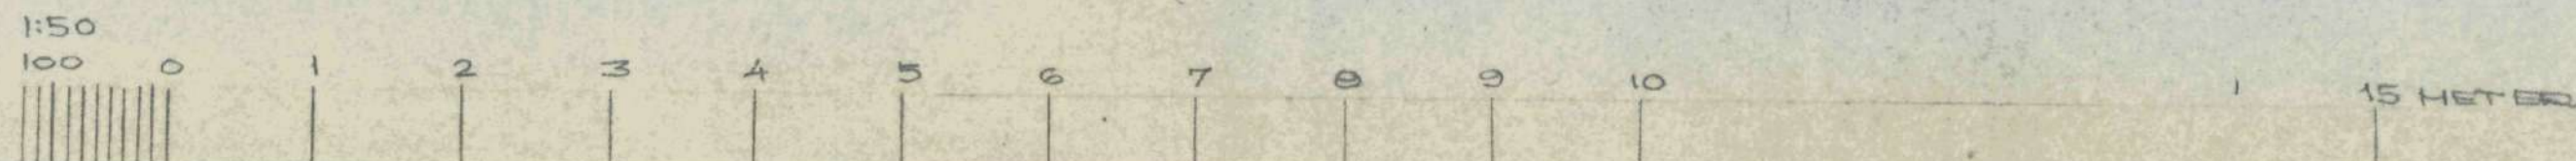


1:50	BIKUBENS BOLIG FOND	15. 12. 1969
	Holte Avlsgrd. Matr.nr. 3 ^{hæ} af Holte by	
CARL RØNNEBERG	Hustype LV-LS, spejlvendt	
RÅDG. CIVILING. M. ING. F., F.R.I.	Indvendigt spildevand og	
JÆGERSBORG ALLÉ 233 - GENTOFTE	tagvand	
TLF. GE. *5590		2622 - 609

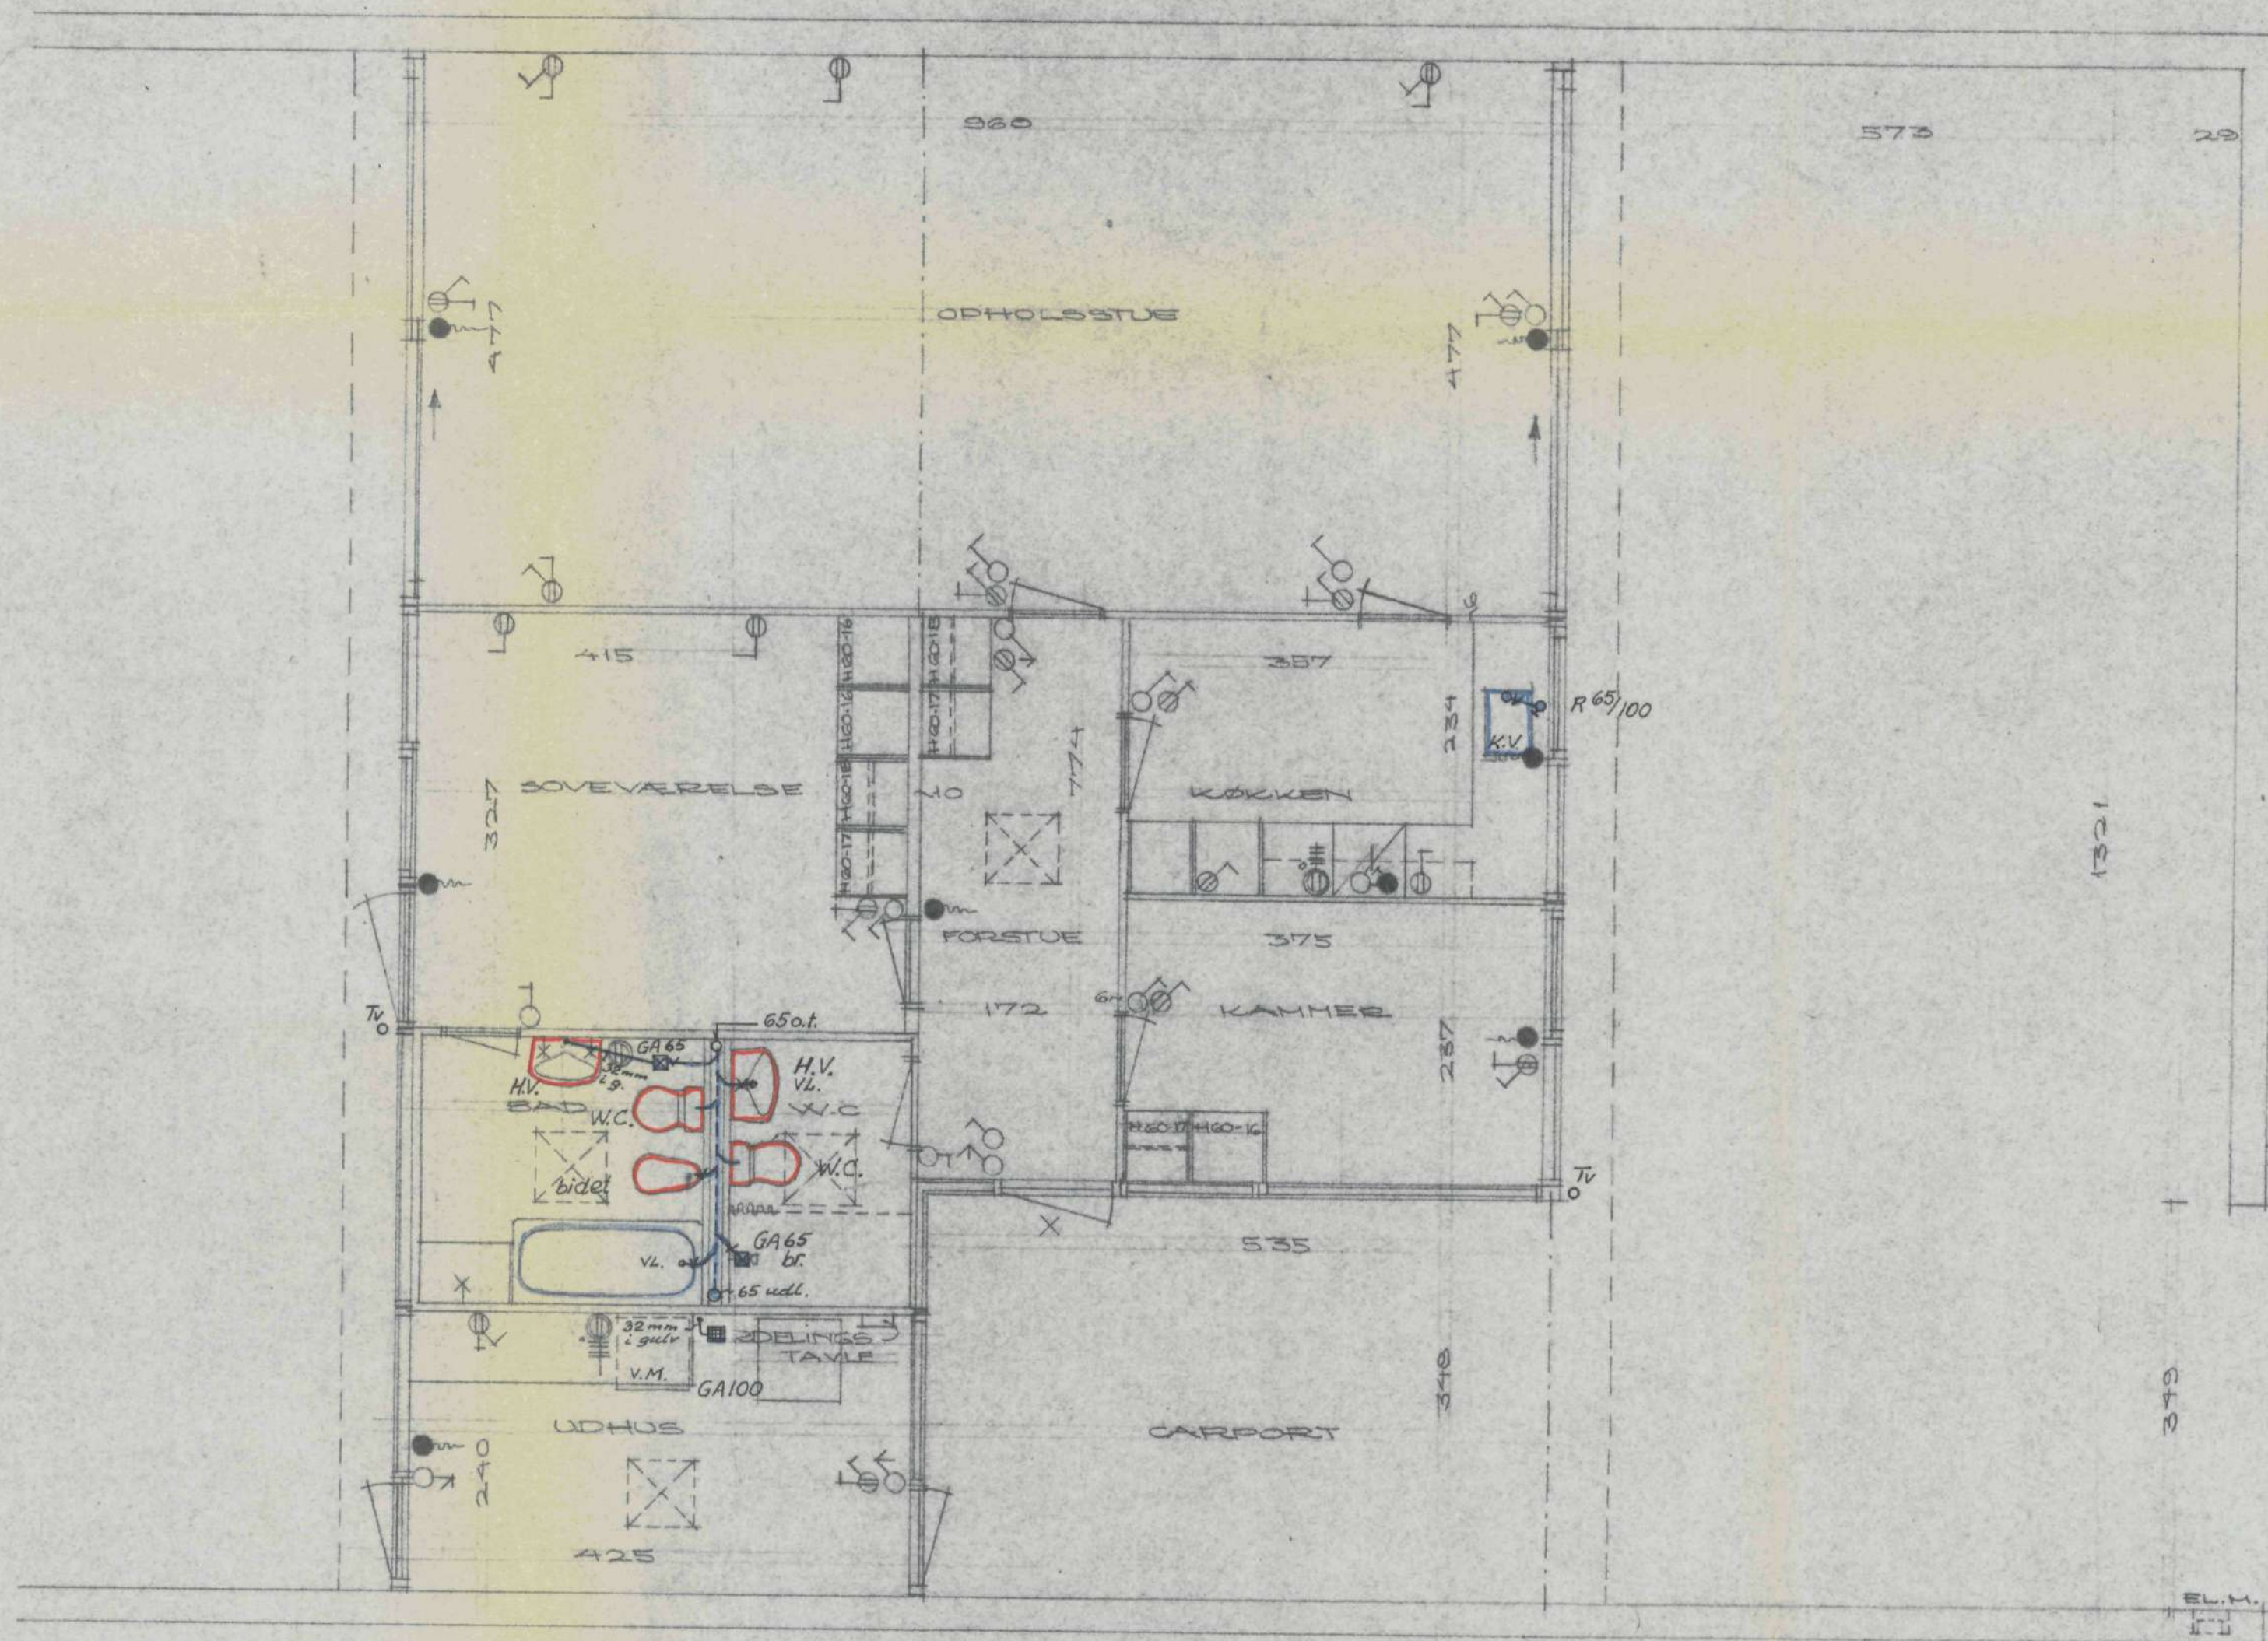


LØLEBØ KOMMUNES TEKNISKE FORVALTNING
 Byggeteknisk Afdeling: Afløbssag J. Nr. 710/69
 Approbationen omfatter kun afløbet 24. MAR. 1970

Denne plan gælder kun for afløbene

TIL TILSYNET

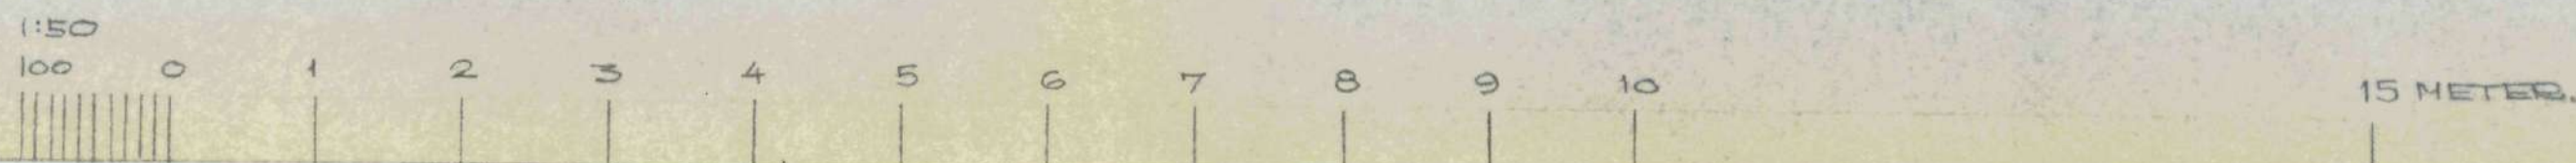


1:50	BIKUBENS BOLIG FOND	15. 12. 1969.
	Holte Avlsgrd., Matr. nr. 3 ^{hæ} af Holte by	
CARL RØNNEBERG	Hustype LØ, spejlvendt	
RÅDG. CIVILING. M. ING. F., F.R.I.	Indvendigt spildevand og	
JÆGERSBORG ALLÉ 233 - GENTOFTE	tagvand	2622 - 209
TLF. GE. *6890		

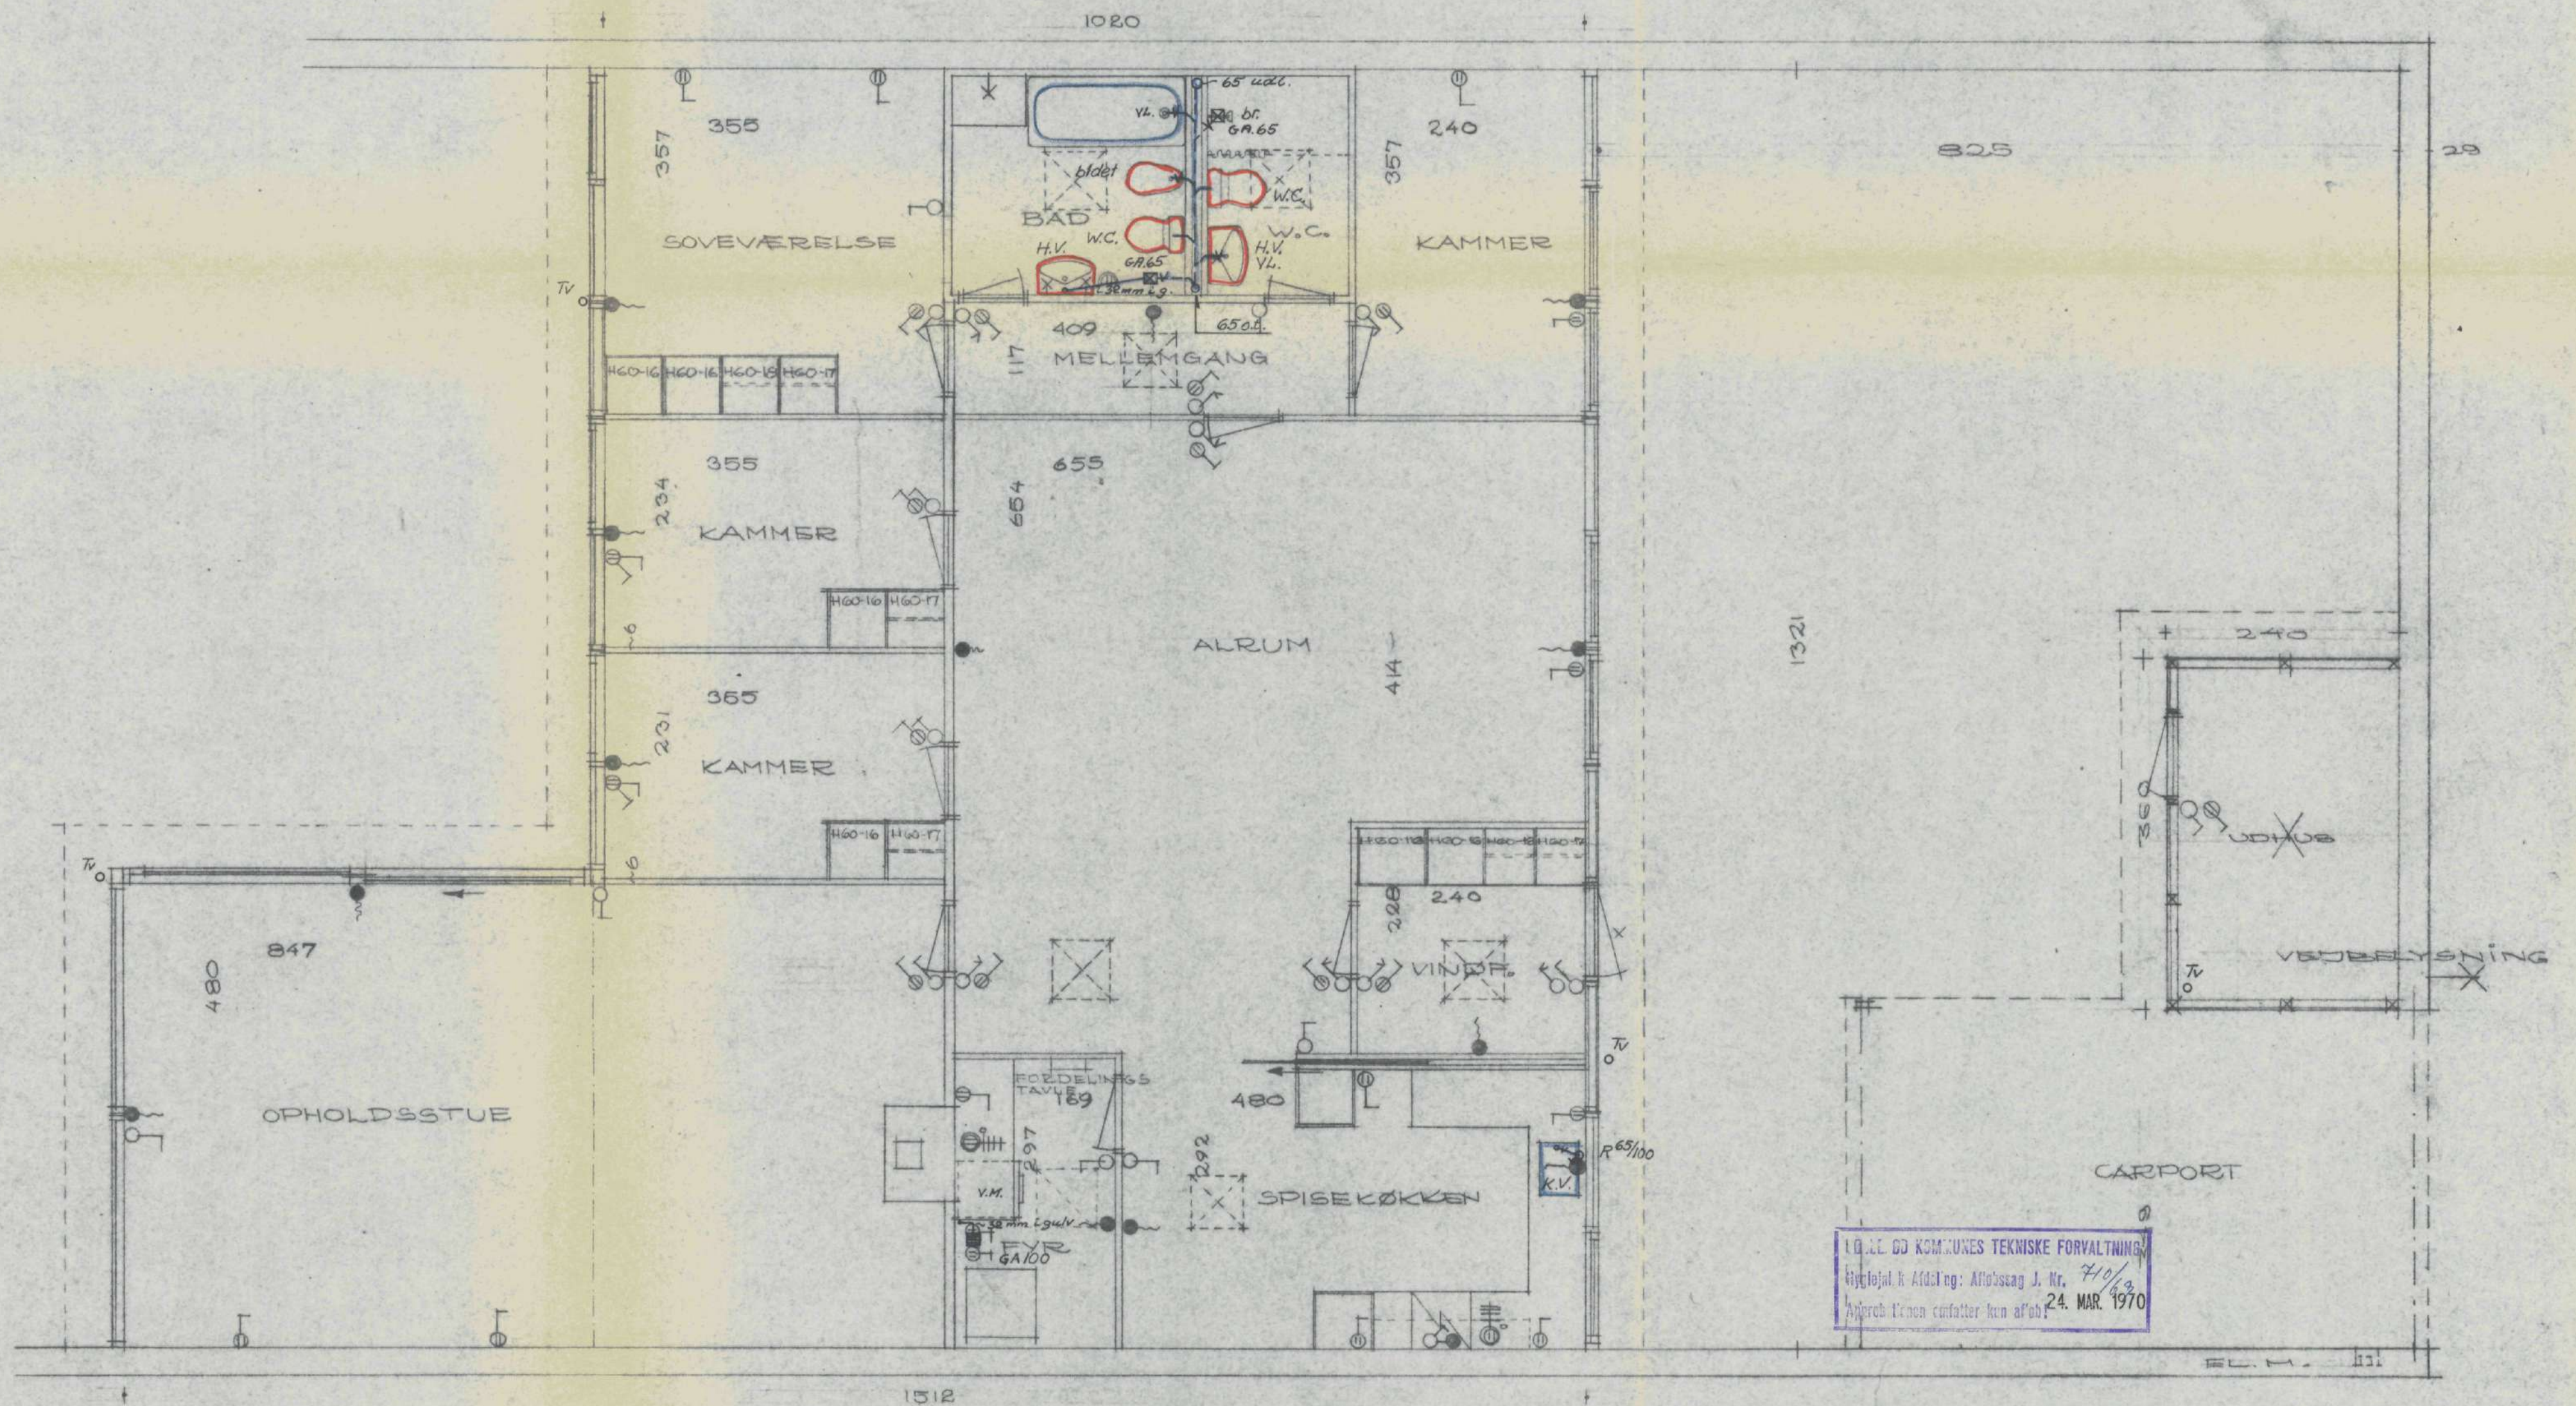

Denne plan gælder kun for afløbene
TIL TILSYNET

1:50

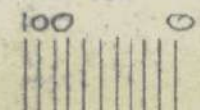


1 2 3 4 5 6 7 8 9 10


1:50	BIKUBENS BOLIG FOND	15.12.1969
	Holte Avlsgrd. Matr. nr. 3 ^{te} af Holte by	
CARL RØNNEBERG	Hustype S1	
RÅDG. CIVILING. M. ING. F., F.R.I.	Indvendigt spildevand og	
JÆGERSBORG ALLÉ 233 - GENTOFTE	tagvand	2622 - 303
TLF. GE. *6690		



TIL TILSYNET

1:50	BIKUBENS BOLIG FOND.	15.12.1969.	V-H.
	HOLTE AVLSGÅRD. MATR.NR. 3 ⁴⁰² HOLTE.		
CARL RØNNEBERG	HUSTYPE LV-LS.		
RÅDG. CIVILING, M.ING. F., F.R.I. JÆGERSBOG ALLÉ 233. GENTOFTE TLF. GE. *8590	INDVENDIG SPILDEVAND OG TAGVAND.		
		2622 - 603	

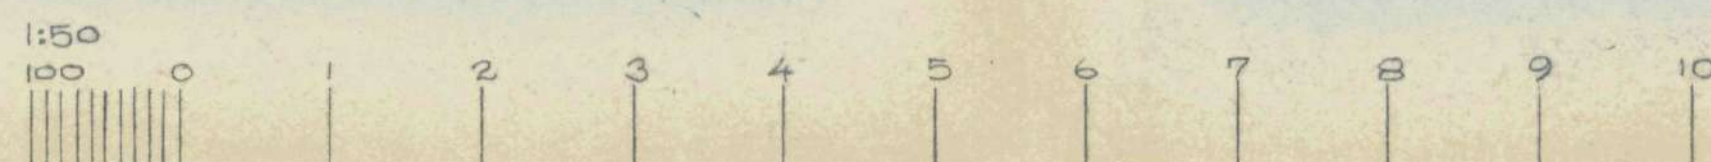

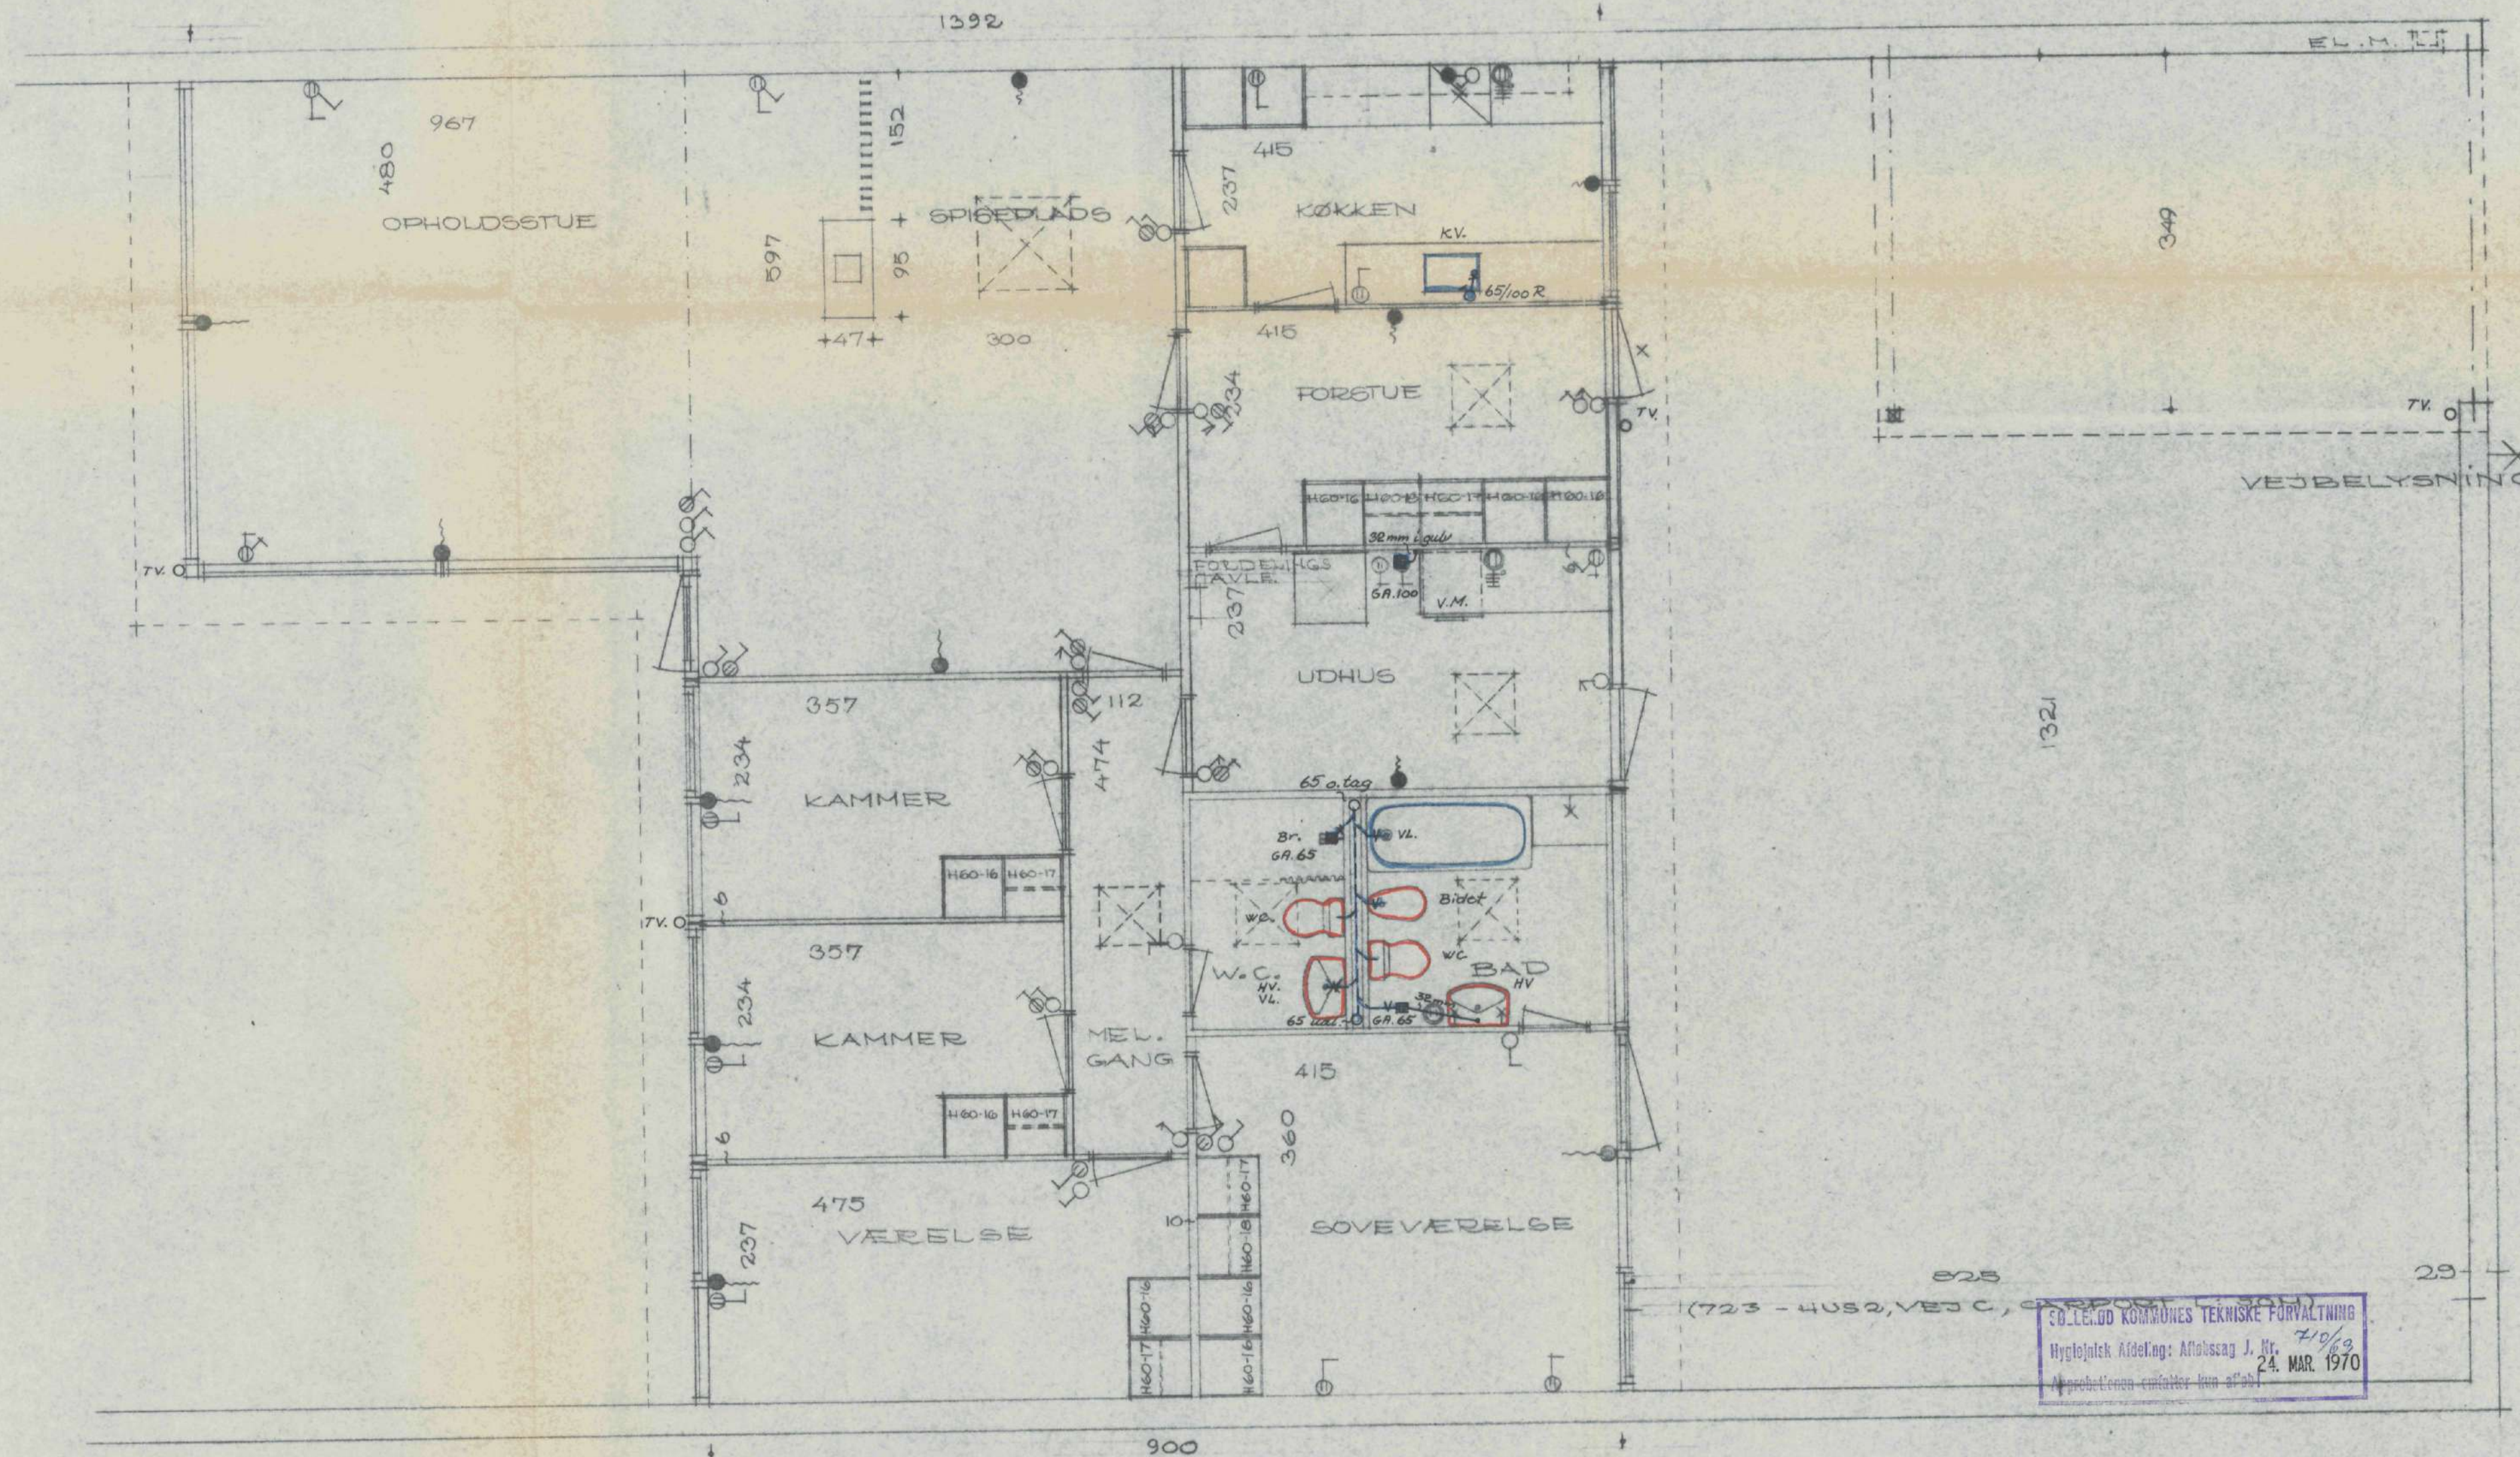


Denne plan gælder kun for afløb.

TIL TILSYNET

1:50	BIKUBENS BOLIG FOND.	15.12.1969	V-H.
	HOLTE AVLSGÅRD. MATR.NR. 3 ^{te} HOLTE		
CARL RØNNEBERG	HUSTYPE VCN.		
RÅDG. CIVILING. M. ING. F., F.R.I. JÆGERSBORG ALLÉ 233 - GENTOFTE TLF. GE. *6590	INDVENDIG SPILDEVAND OG TAGVAND.		
		2622 - 503	

1:50


15 METER

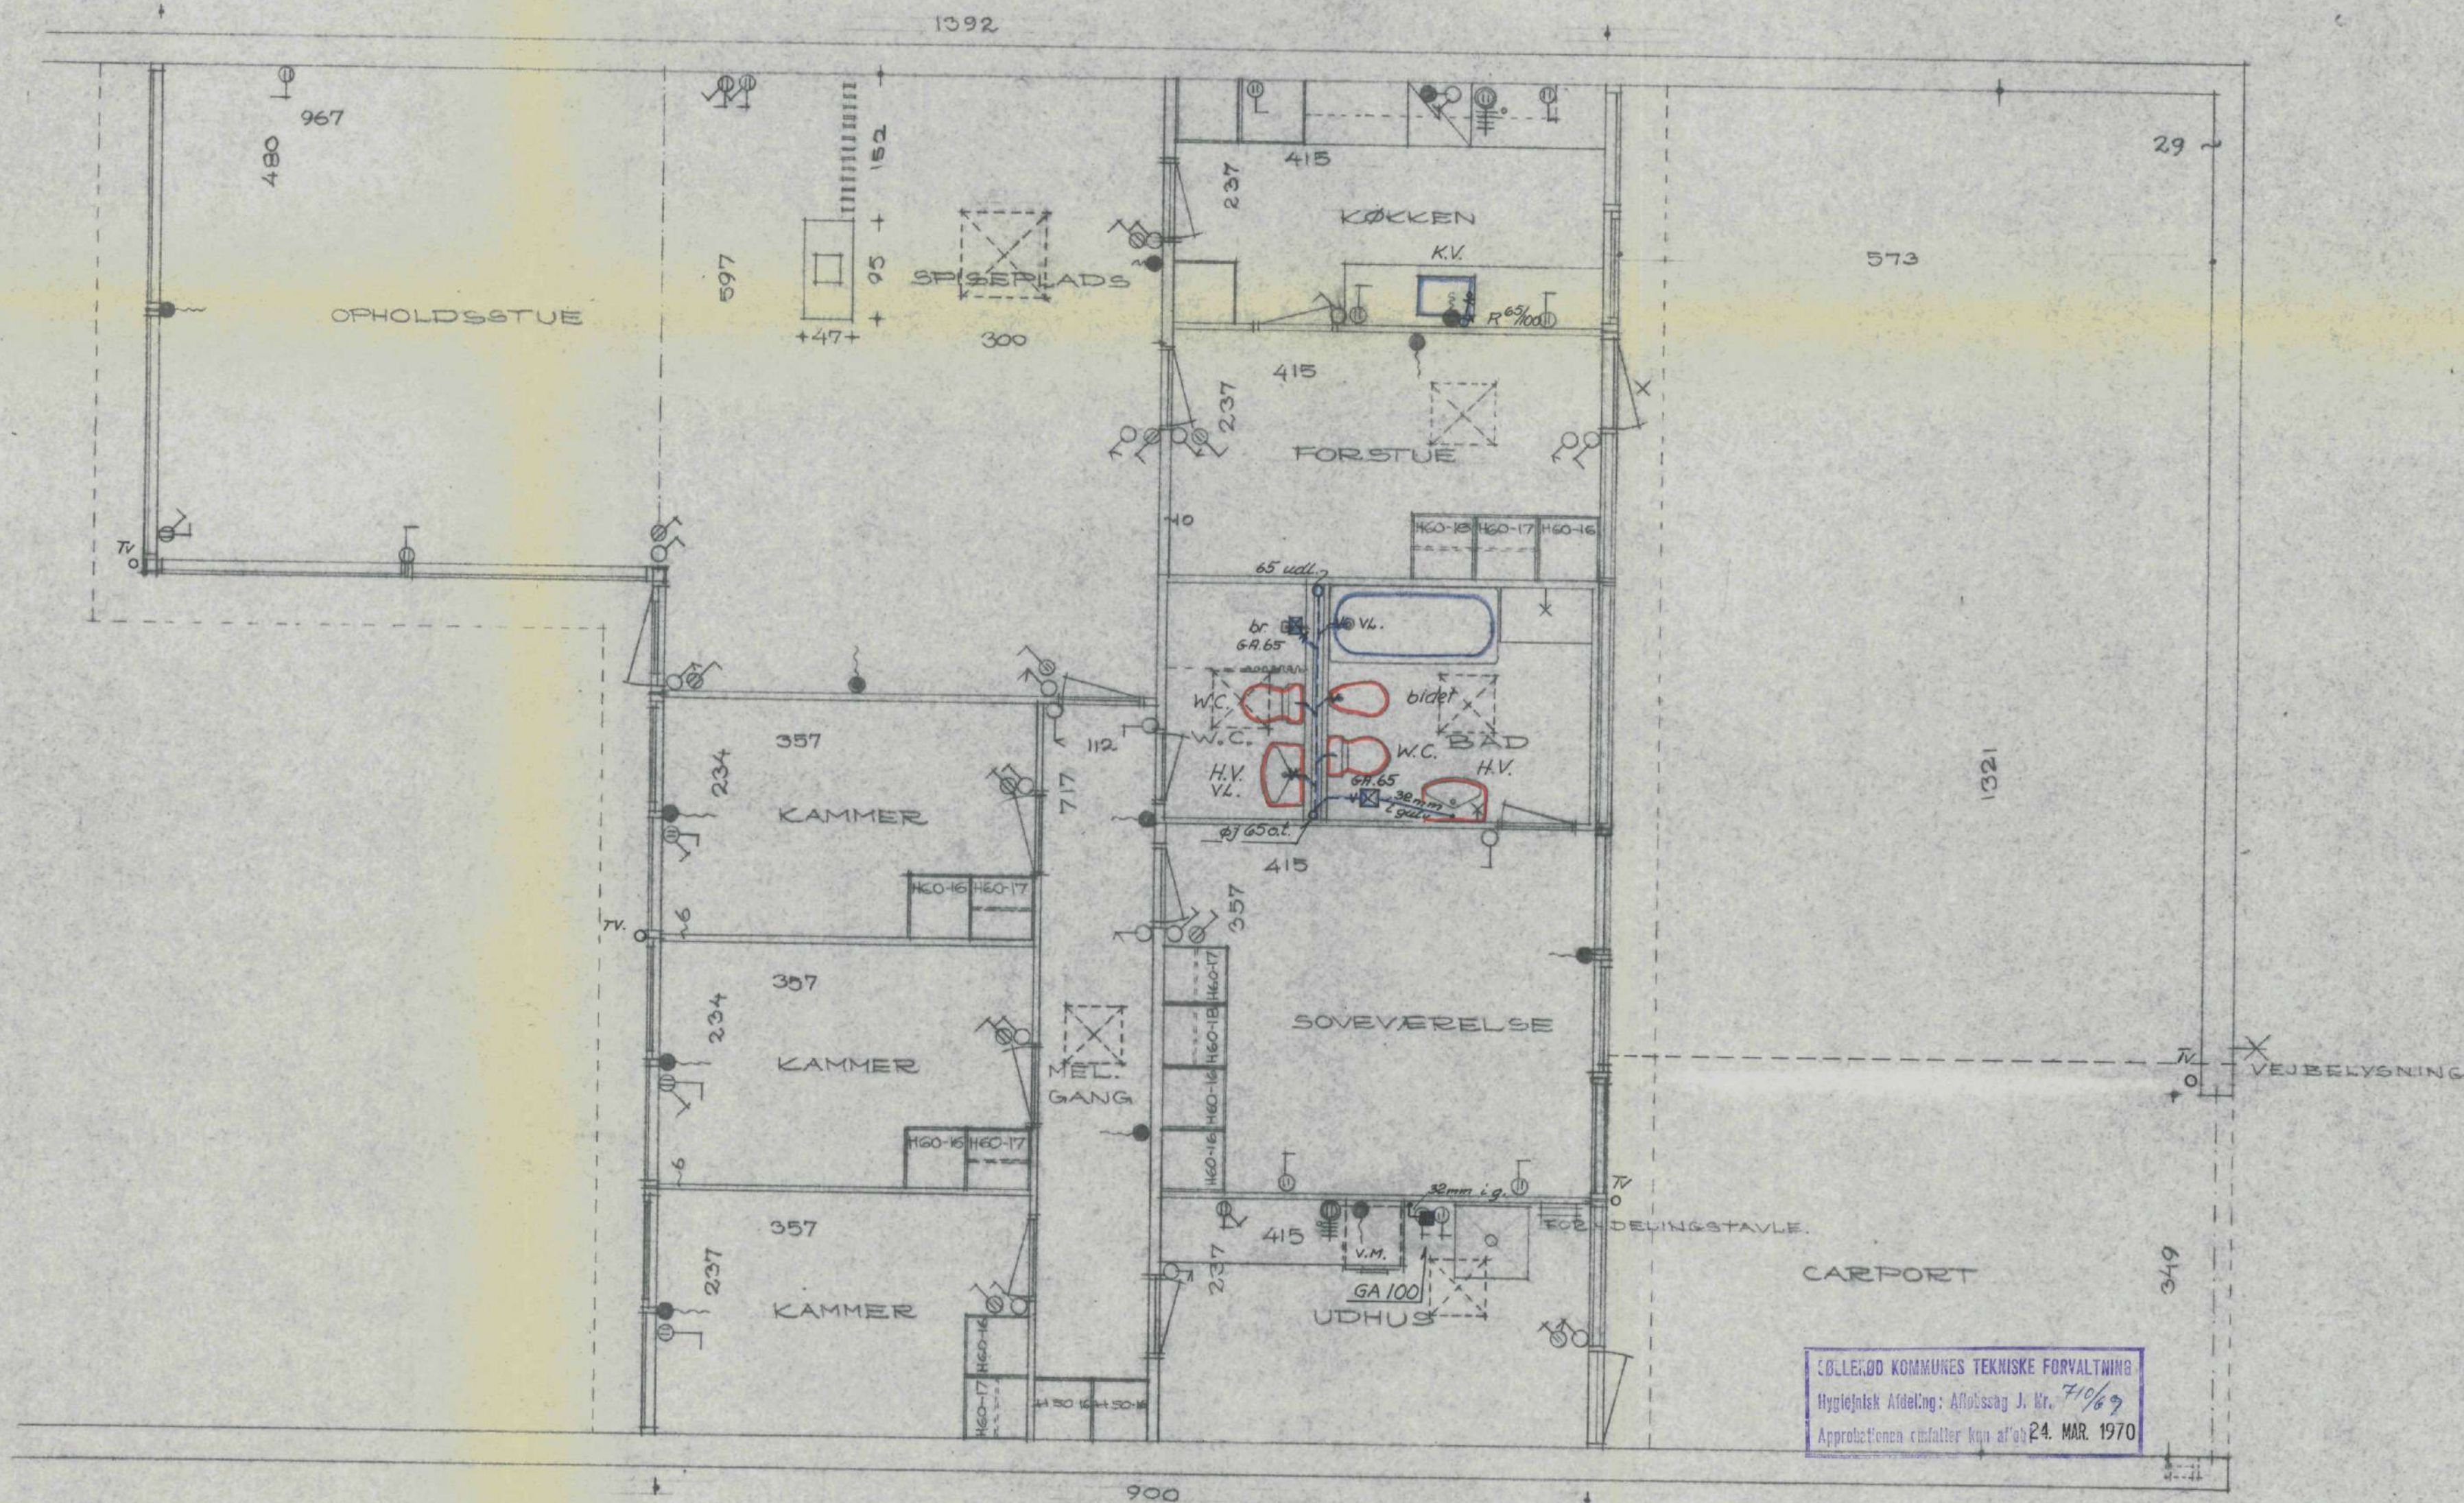

Denne plan gælder kun for afløbene

TIL TILSYNET

1:50	BILKUBENS BOLIG FOND	15.12.1969
	Holte Avisgård Matr. nr. 3 ^{hæ} af Holte by	
CARL RØNNEBERG	Hustype V1	
RÅDG. CIVILING. M. ING. F. F.R.I.	Indvendigt spildevand og	
JÆGERSBORG ALLÉ 233 · GENTOFTE	tagvand	2022 - 403
TLF. GE. *6590		

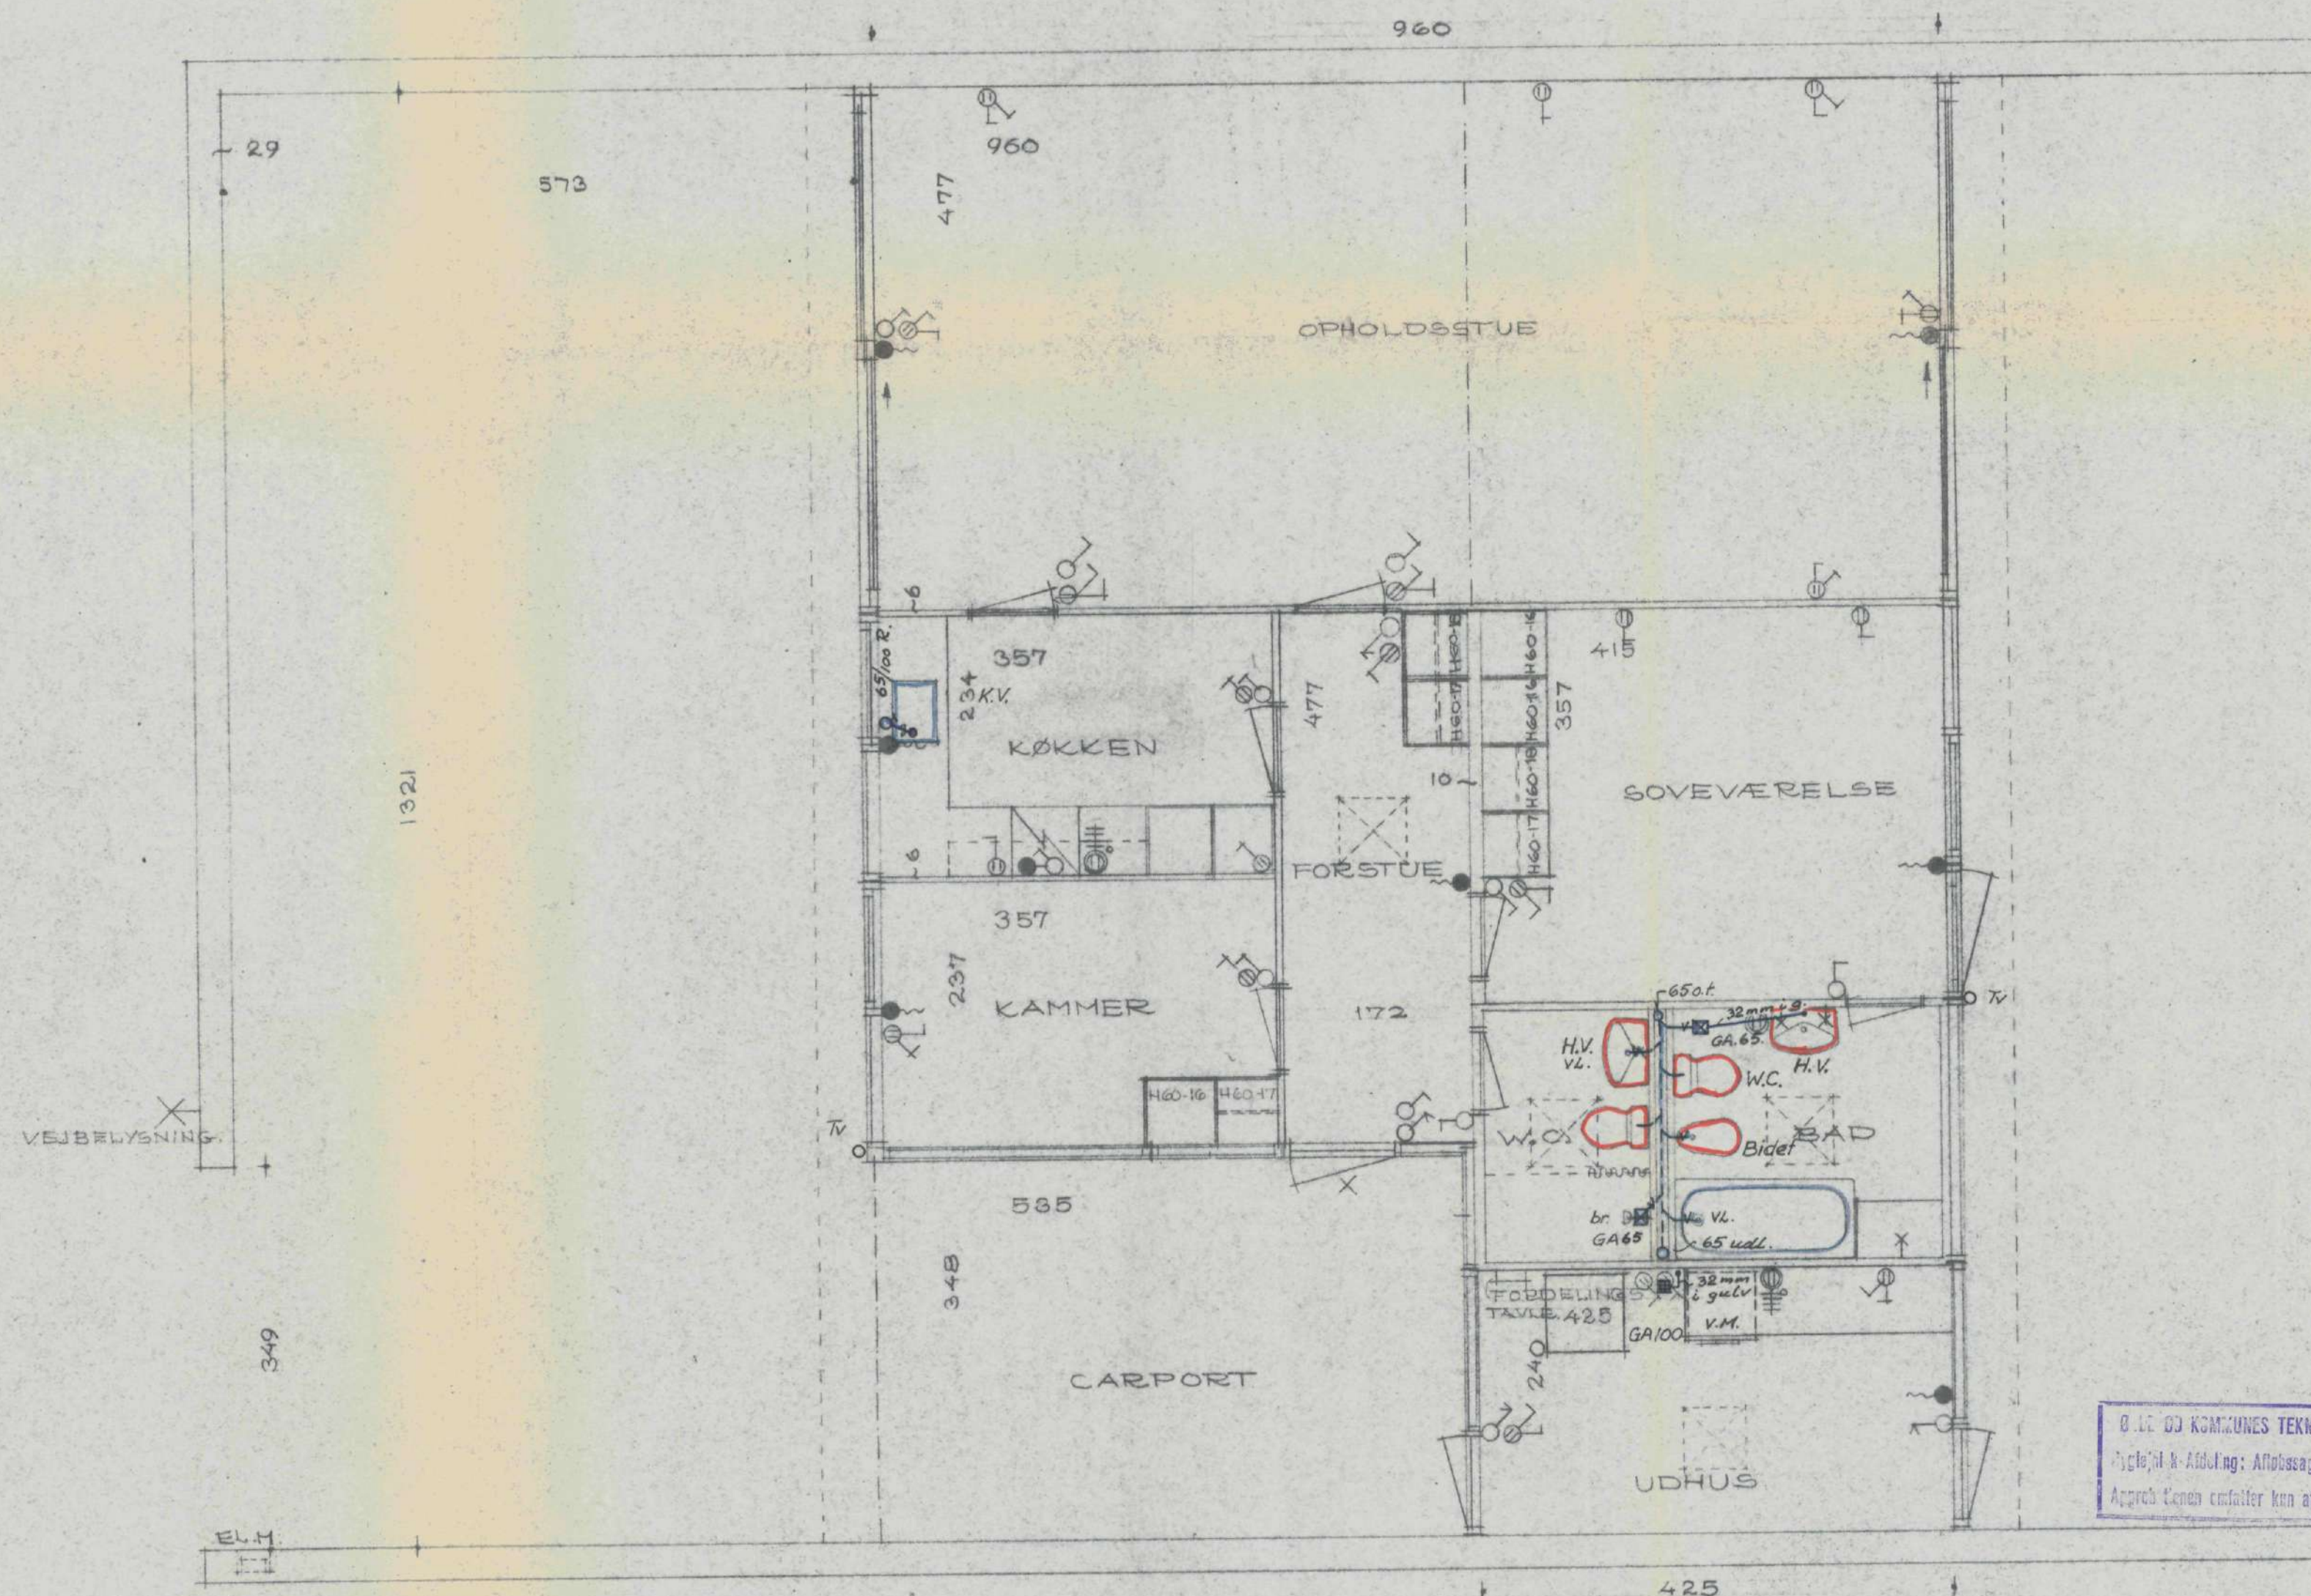



Ø. L. Ø. KOMMUNES TEKNISKE FORVALTNING
 Bygningssk. Afdeling: Afbesøg J. Nr. 710/69
 Approb. Denen omfatter kun af 24. MAR. 1970

Denne plan gælder kun for afløbene

TIL TILSYNET

1:50	BIKUBENS BOLIG FOND	15.12.1969
	Holte Avlsgård. Matr. nr. 3 ^{hø} af Holte by	
CARL RØNNEBERG	Hustype LØ	
RÅDG. CIVILING. M. ING. F., F.R.I.	Indvendigt spildevand og	
JÆGERSBORG ALLE 233 - GENTOFTE	tagvand	2622 - 203
TLF. GE. *8590		

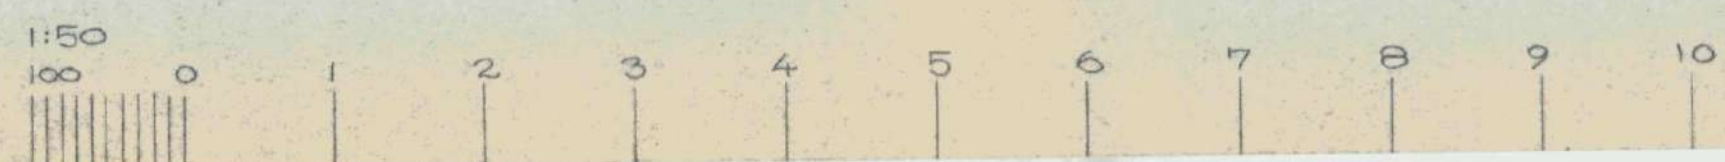


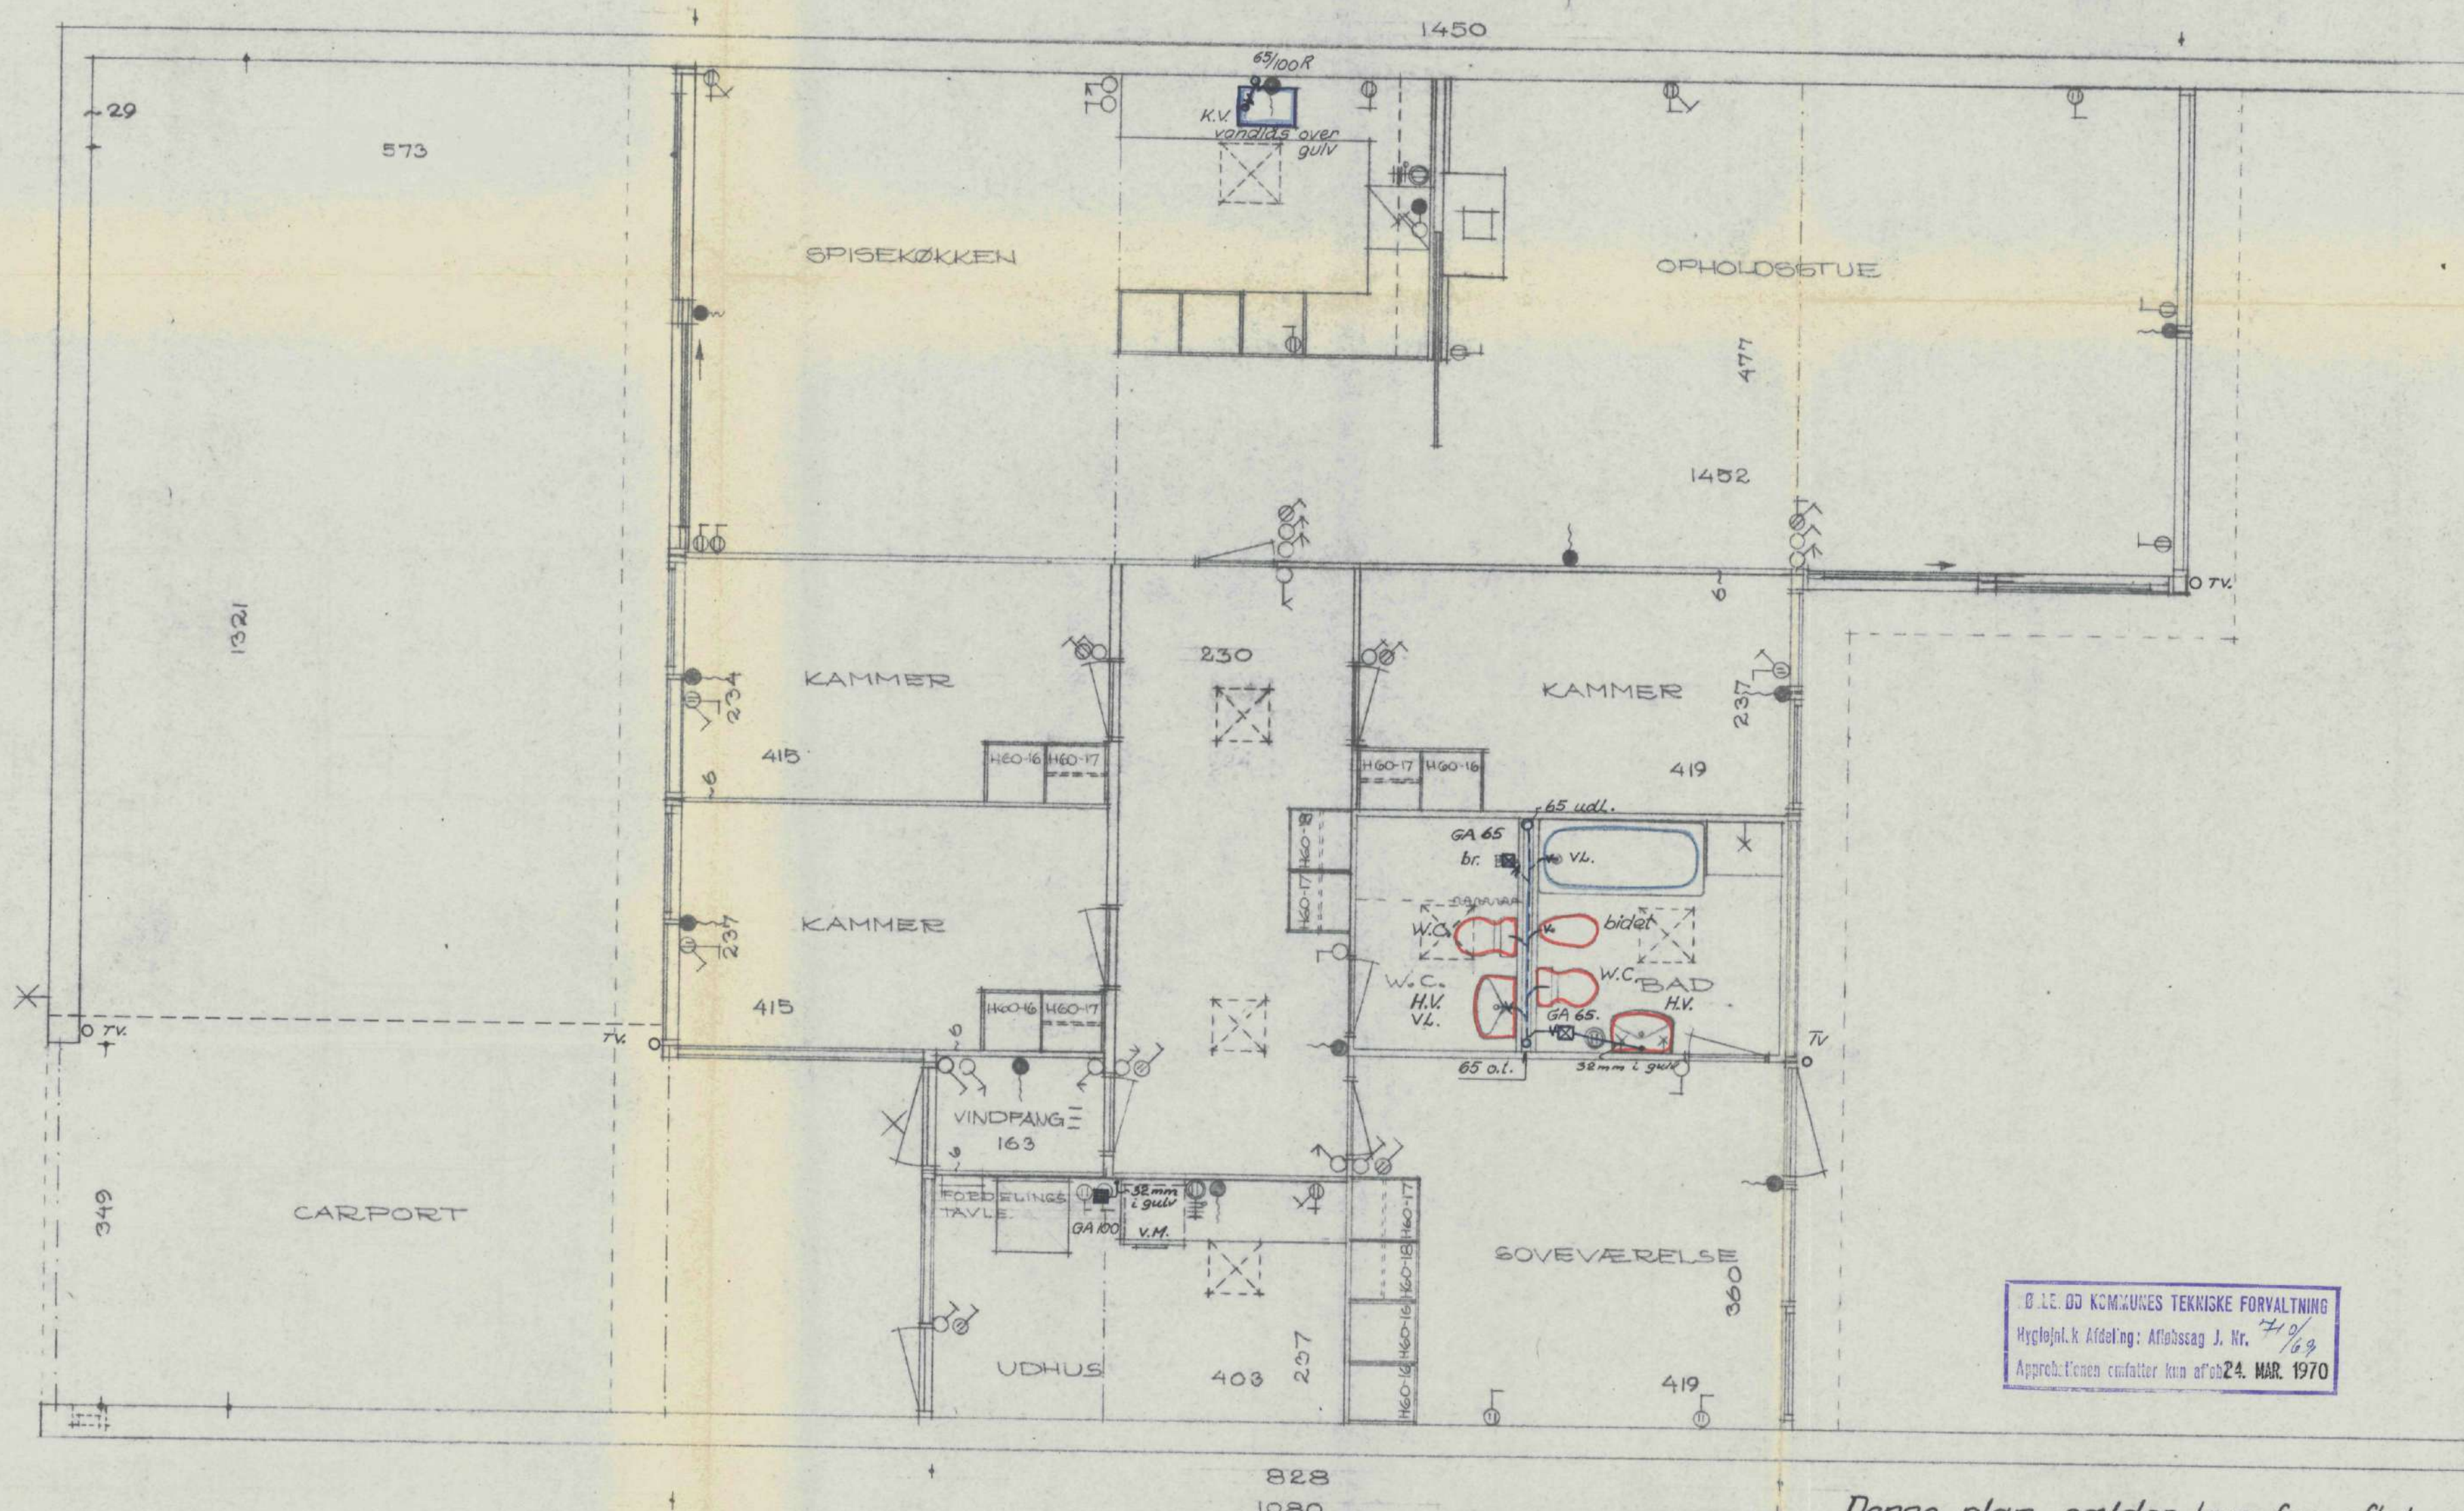

Ø. L. Ø. KOMMUNES TEKNISKE FORVALTNING
 Hygiejnel. k. Afdeling: Afløbssag J. Nr. 719/169
 Approbationen emfalter kun af d. 24. MAR. 1970


Denne plan gælder kun for afløbene
TIL TILSYNET

1:50	BIKUBENS BOLIG FOND	15. 12. 1969
	Holte Avlsgård Matr. nr. 3 ^{te} af Holte by	
CARL RØNNEBERG	Hustype Ø1	
RÅDG. CIVILING. M. ING. F., F.R.I. JÆGERSBORG ALLÉ 233 GENTOFTE TLF. GE. *0590	Indvendigt spildevand og tagvand	2622 - 103

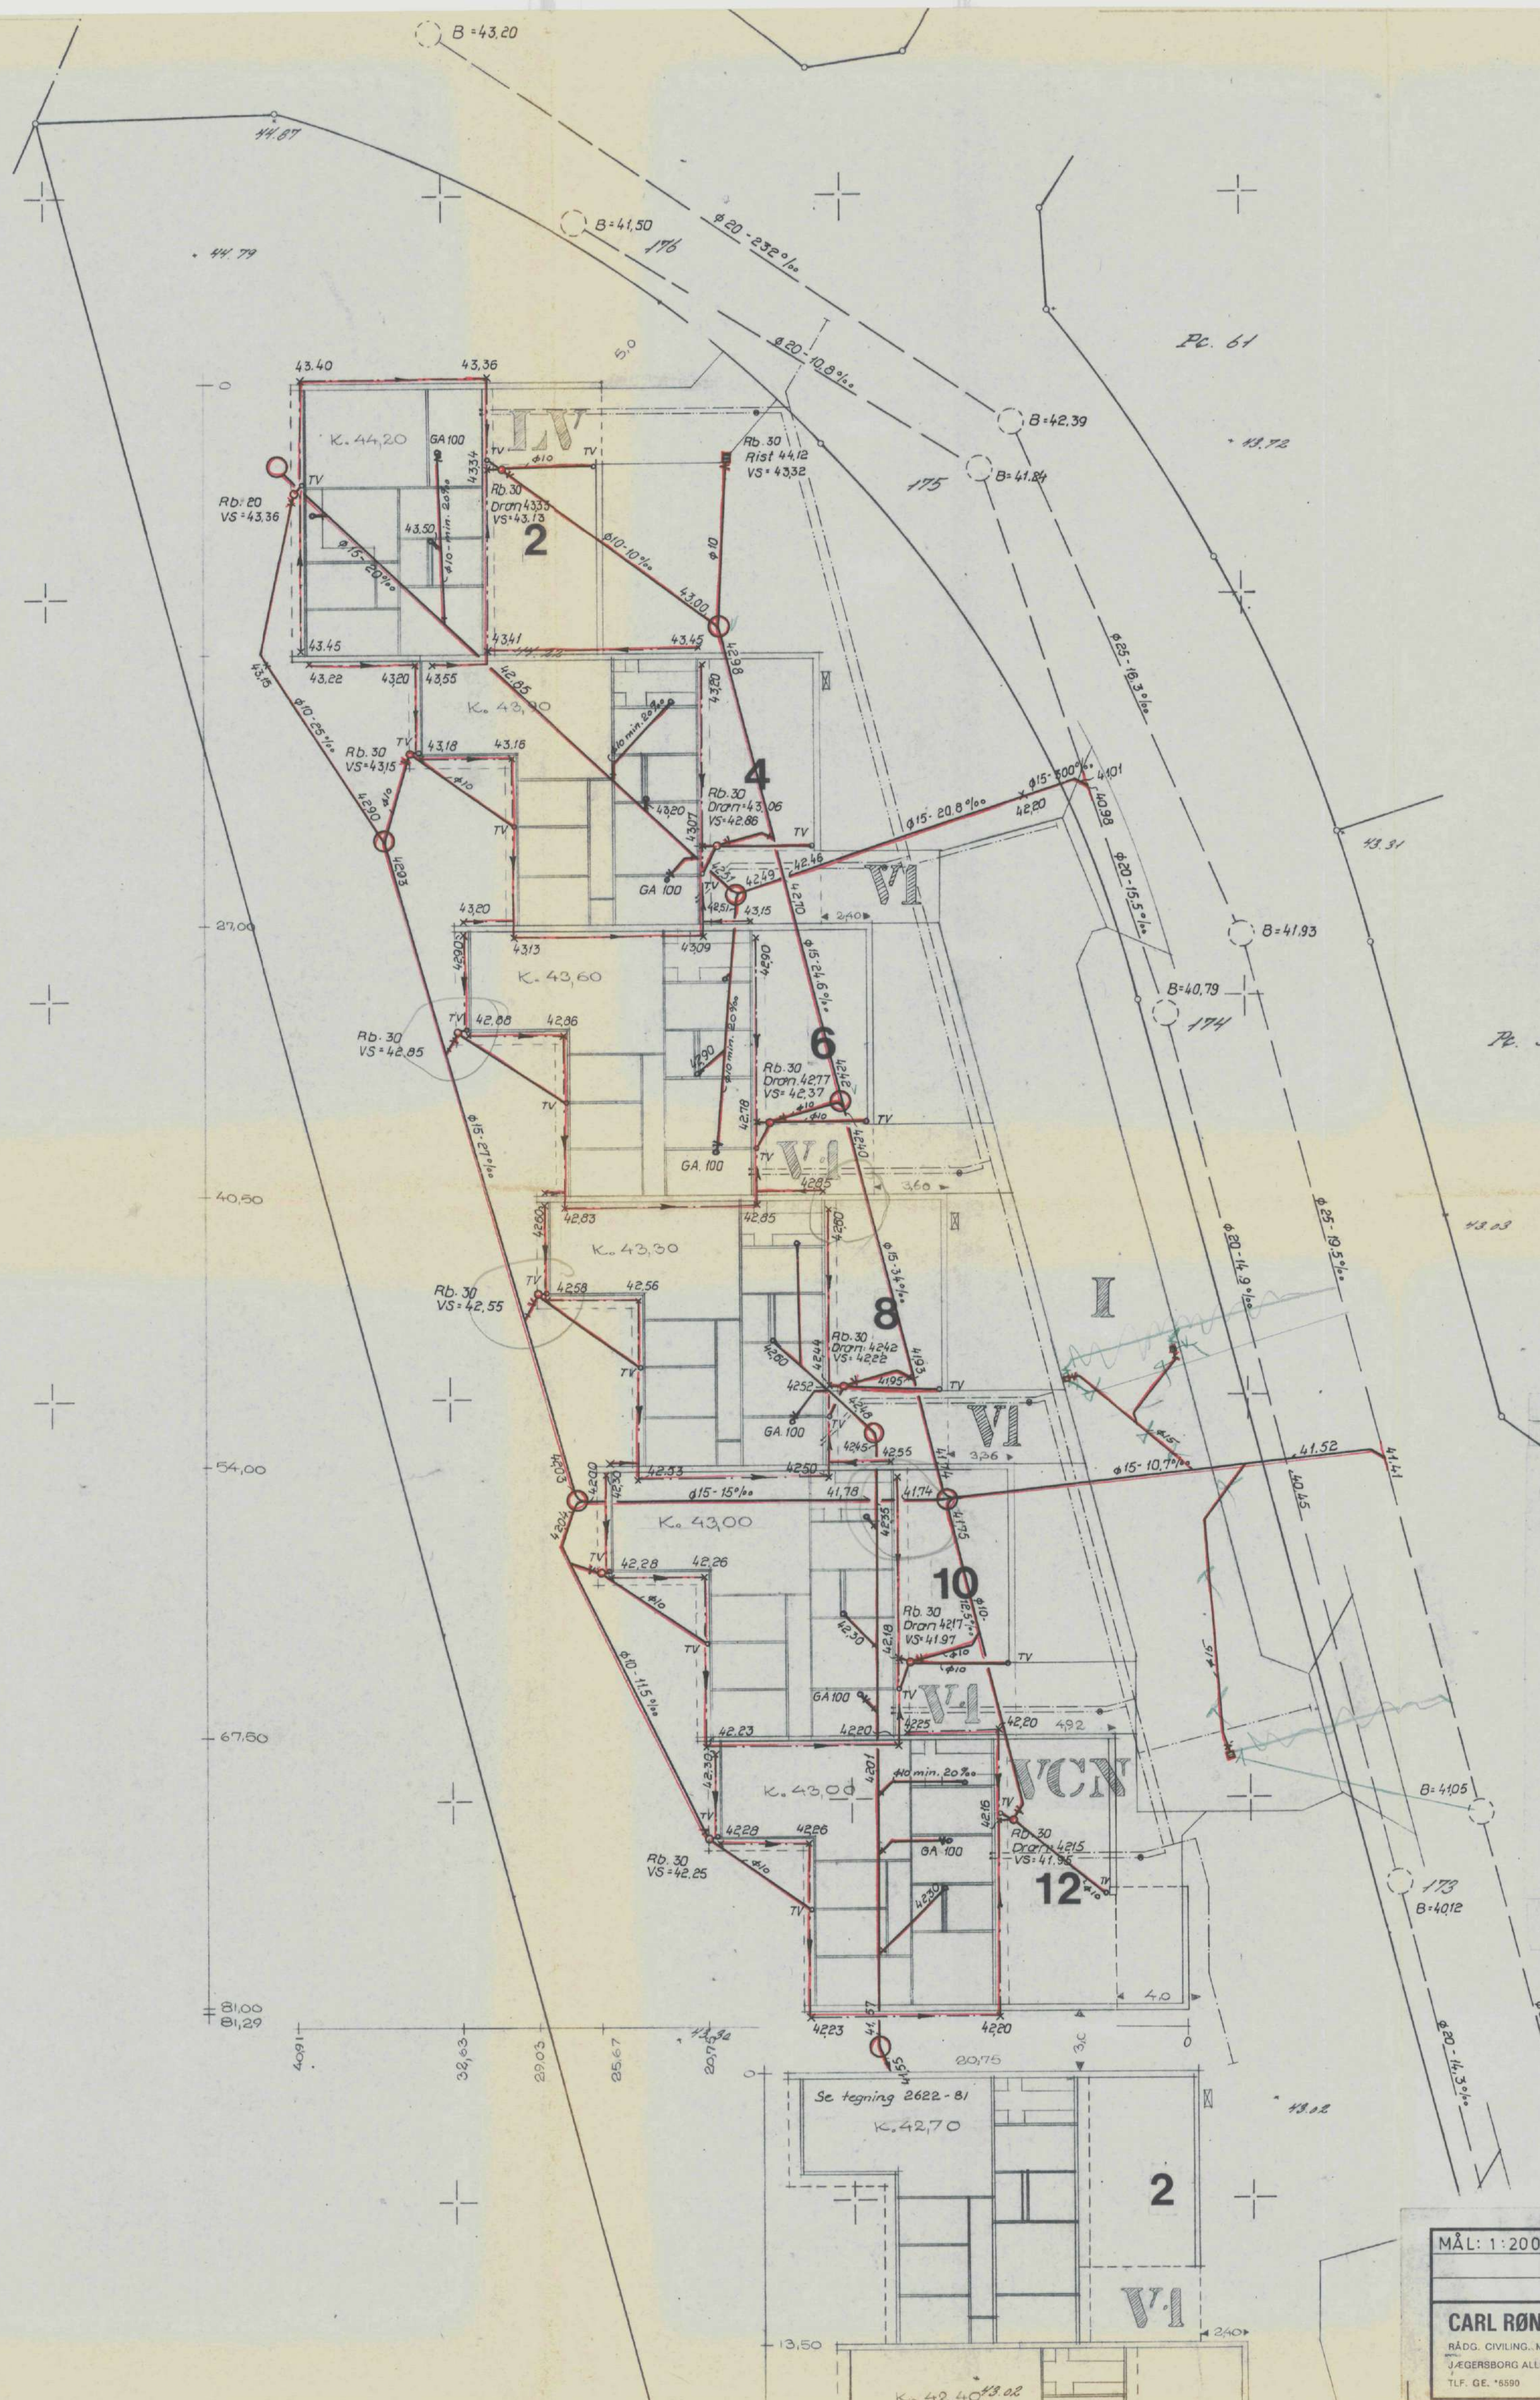

SØLLEBØ KOMMUNES TEKNISKE FORVALTNING
Byggeteknisk Afdeling: Aftøjsag J. Nr. 710/69
Approbatoren emfatter kun afholdt 24. MAR 1970

Fundamenterne skal føres så langt ned, at underkant af langsgående ledninger intet sted kommer under en anlægslinie, som fra fundamentets underkant til en afstand af 2 m har et fald på 1:3 og derfra 1:1.

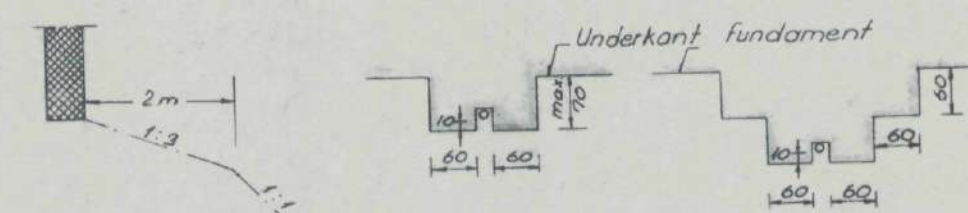


Ved tværgående ledninger skal fundamentet føres mindst 10 cm under ledningens underkant i en bredde af mindst 60 cm til begge sider for ledningen. Er ledningens dybde større end 60 cm under normalt fundament, må bredden evt. forøges som vist på tegningen tilhøjre.

Signaturer:


- Eksist. kloakledninger
- Nye kloakledninger
- Drænledninger
- Alle ovennævnte kloakledninger er 10 cm betonstrør
- Gasledning
- Vandledning-ventil på vandstik

TIL TILSYNET

MÅL: 1:200	BIKUBENS BOLIG FOND	dato: 15.12.69 V-H
	HOLTE AVLSGÅRD MATR. NR. 3 ^{de} AF HOLTE BY	Se 12-3-70
CARL RØNNEBERG	KLYNGE I	
RÅDG. CIVILING., M. ING. F., F.R.I. JÆGERSBORG ALLÉ 233 - GENTOFTE Tlf. GE. 5690	KLOAK, VAND - OG GASLEDNINGER	2622 - 91

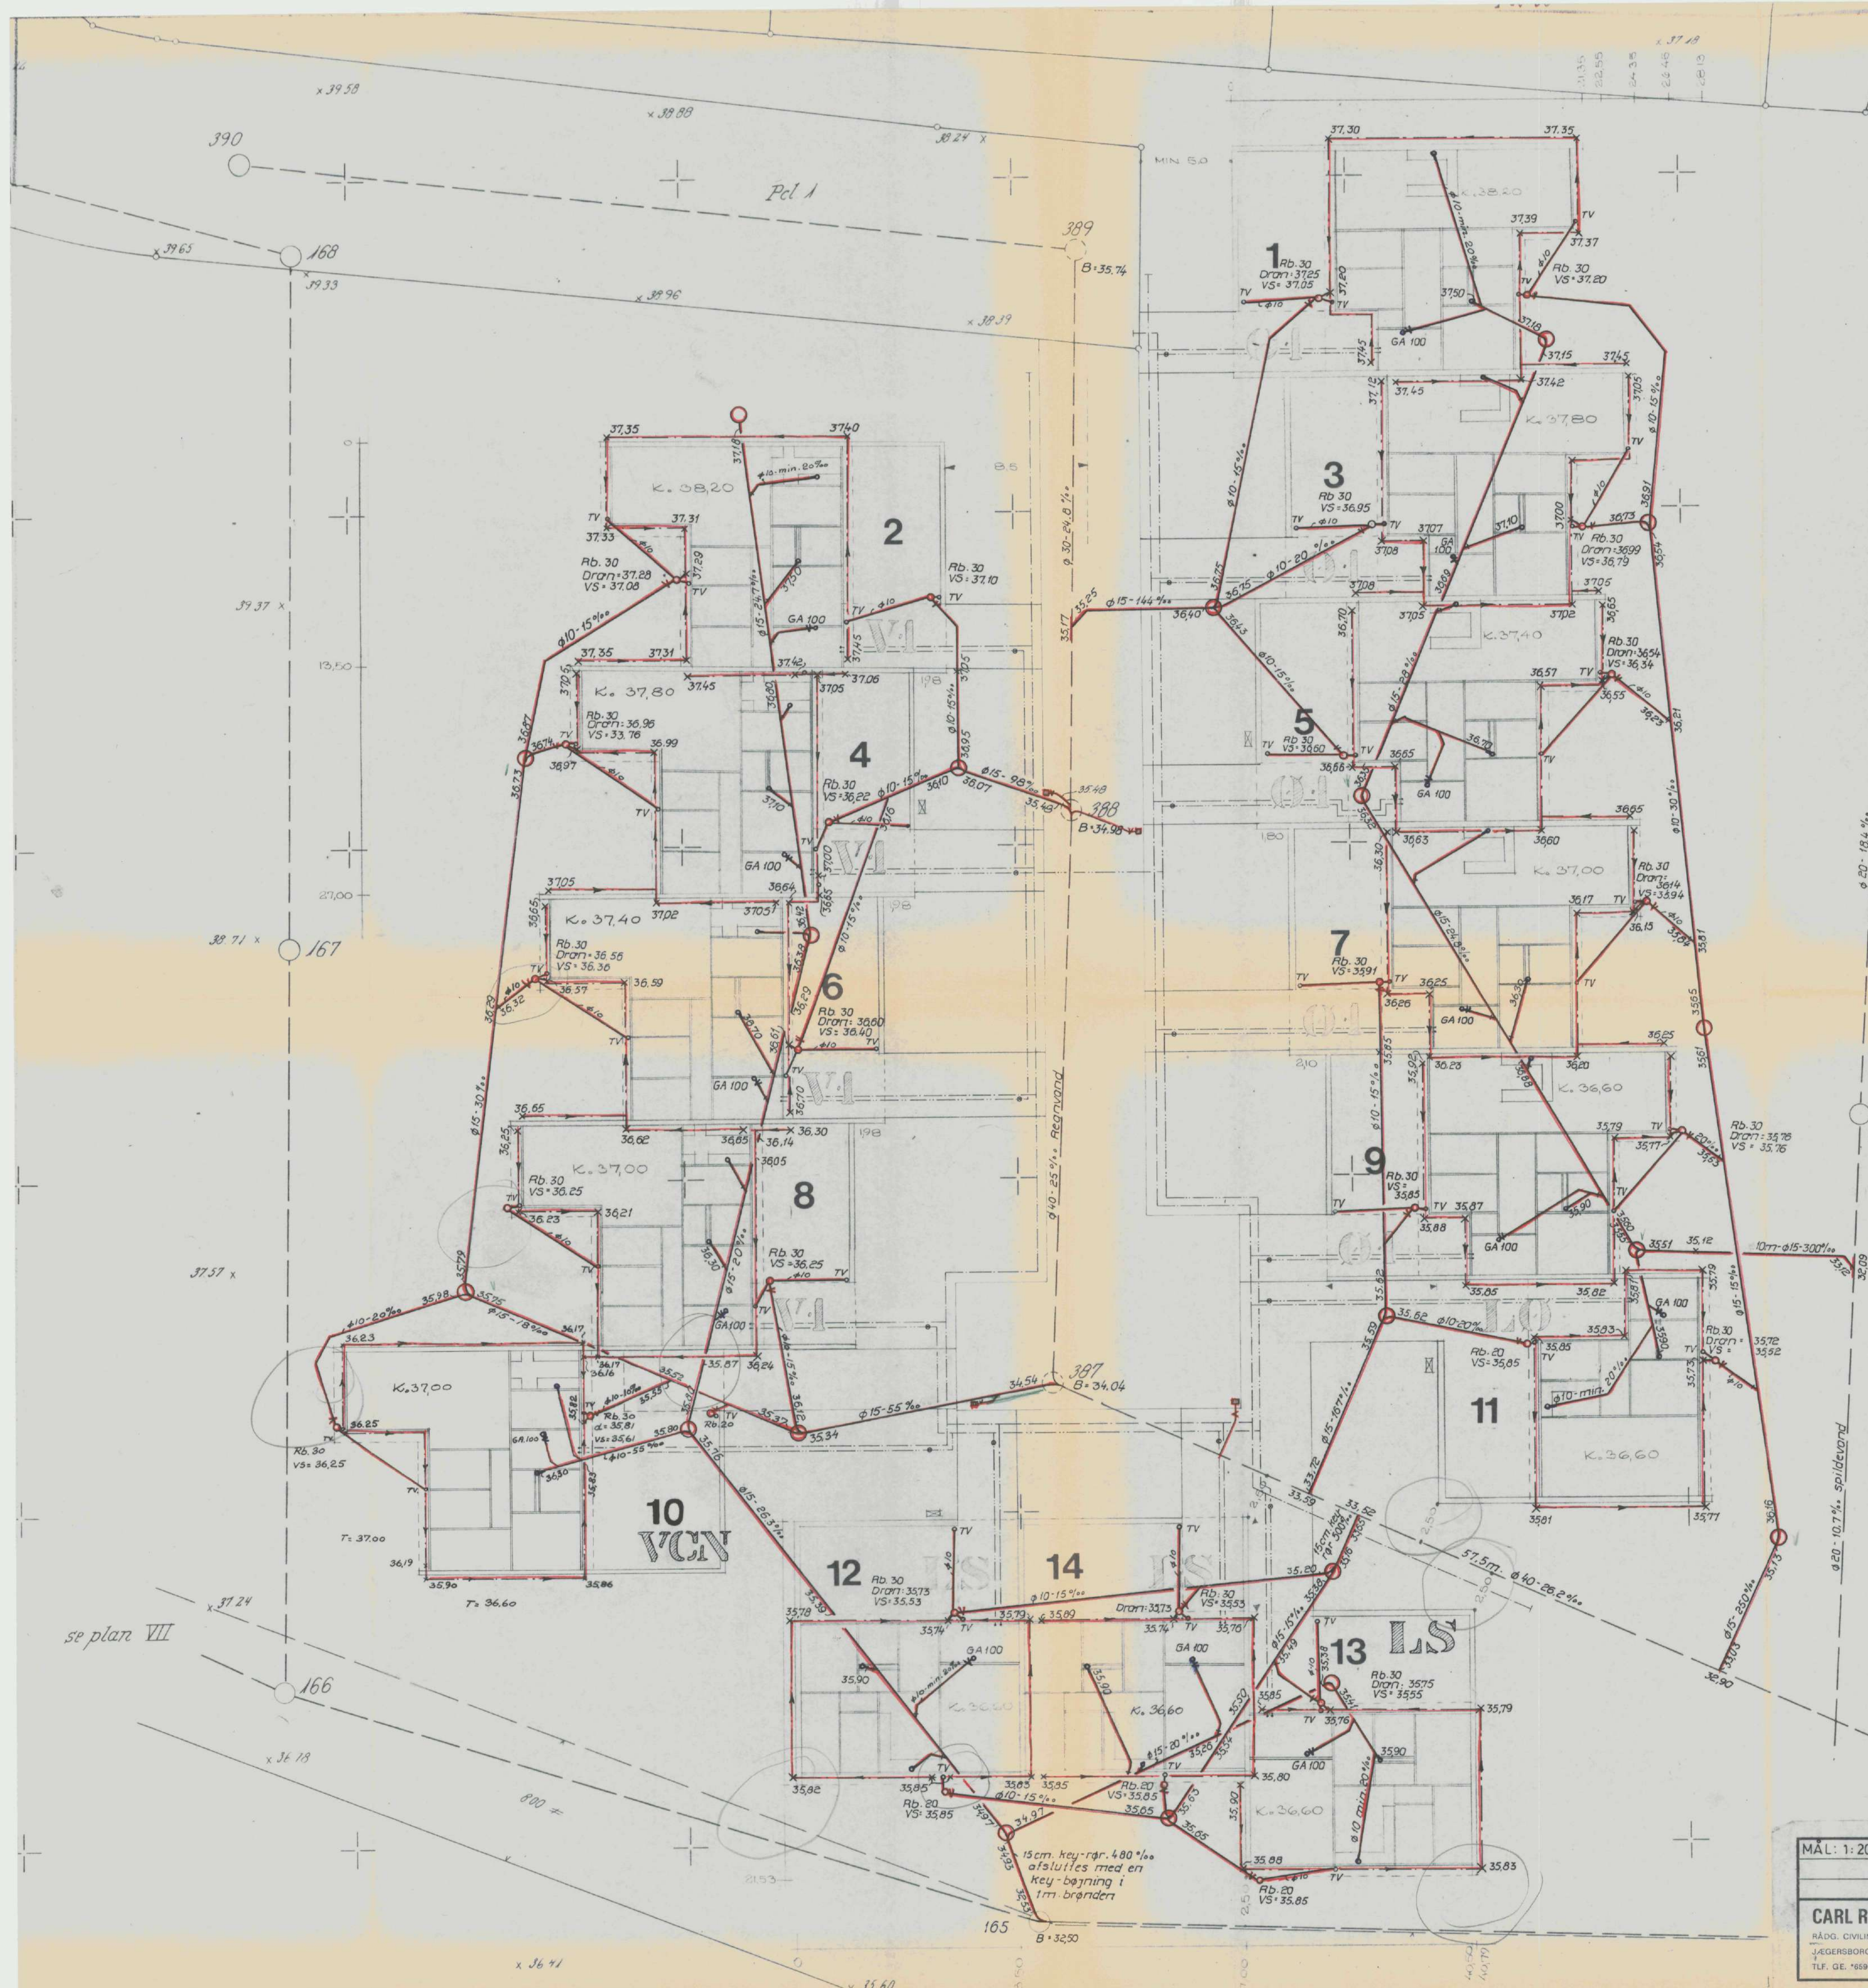

Fundamenterne skal føres så langt ned, at underkant af langsgående ledninger intet sted kommer under en anlægslinie, som fra fundamentets underkant til en afstand af 2 m har et fald på 1:3 og derfra 1:1.

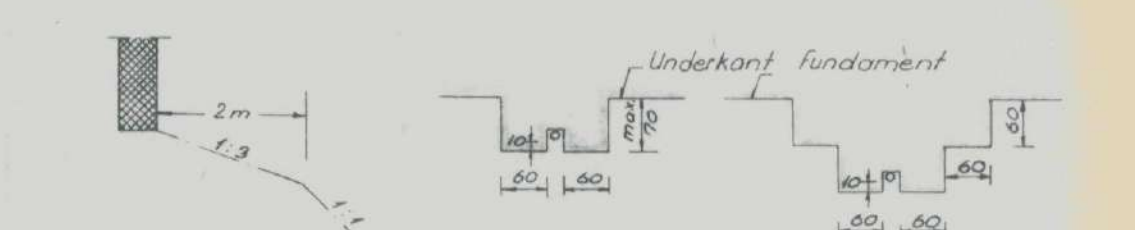

Ved tværgående ledninger skal fundamentet føres mindst 10 cm under ledningens underkant i en bredde af mindst 60 cm til begge sider for ledningen. Er ledningens dybde større end 60 cm under normalt fundament, må bredden evt. forøges som vist på tegningen tilhøjre.


Signaturer: _____ Eksist. kloakledninger
_____ Nye kloakledninger
_____ Dranledninger, 5 cm-plastrør min. 3%
Alle ovennævnte kloakledninger er 10 cm. beførbr.
_____ Gasledning
_____ Vandledning - ventil på vandstik

Ø.L.E. OD KOMMUNES TEKNISKE FORVALTNING
Højbjerg, K. Afdeling: Affaldsog J. Nr. 710/169
Approbt: Conon cmfatter kun af 024. MAR. 1970

MÅL: 1:200	BIKUBENS BOLIG FOND	DATE: 15.12.69. V-H
	HOLTE AVLSGÅRD MATR. NR 31 AF HOLTE BY	Se 12-3-70
CARL RØNNEBERG	KLYNGE F	
RÅDG. CIVILING. M. ING. F., F.R.I. JÆGERSBORG ALLE 235 - GENTOFTE TEL. GE. 6690	KLOAK, VAND - OG GASLEDNINGER	2622 - 61



Pundamenterne skal føres så langt ned, at underkant af langsgående ledninger intet sted kommer under en anlægslinie, som fra fundamentets underkant til en afstand af 2 m har et fald på 1:3 og derfra 1:1.

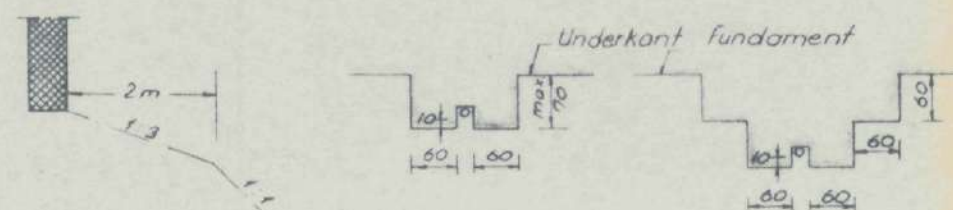

Ved tværgående ledninger skal fundamentet føres mindst 10 cm under ledningens underkant i en bredde af mindst 60 cm til begge sider for ledningen. Er ledningens dybde større end 60 cm under normalt fundament, må bredden evt. forøges som vist på tegningen tilhøjre.


Signaturen:

_____ Eksisterende kloakledning
 _____ Nye kloakledninger
 _____ Drænledning 5 cm. plaststrø min. 3%
 Alle ubenævnte kloakledninger er 10 cm betonrør.


_____ Gasledning
 _____ Vandledning-ventil på stikledning

MÅL 1:200	BI KUBENS BOLIG FOND	DATE: 15. 12. 69. <i>VW</i>
	HOLTE AVLSGÅRD MATR.NR. 30 AF HOLTE BY	<i>Se 12-3-70</i>
CARL RØNNEBERG R.D.G. CIVILING., M.ING., F. F. R. I. JÆGERSBORG ALLE 233 - GENTOFTE T.L.F. GE. #5590	KLYNGE E KLOAK, VAND- OG GASLEDNINGER	2622 - 51

Fundamenterne skal føres så langt ned, at underkant af langsgående ledninger intet sted kommer under en anlægslinie, som fra fundamentets underkant til en afstand af 2 m har et fald på 1:3 og derfra 1:1.

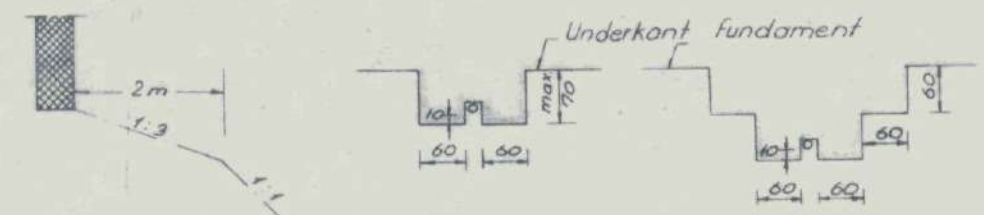

Ved tværgående ledninger skal fundamentet føres mindst 10 cm under ledningens underkant i en bredde af mindst 60 cm til begge sider for ledningen. Er ledningens dybde større end 60 cm under normalt fundament, må bredden evt. forøges som vist på tegningen tilhøjre.

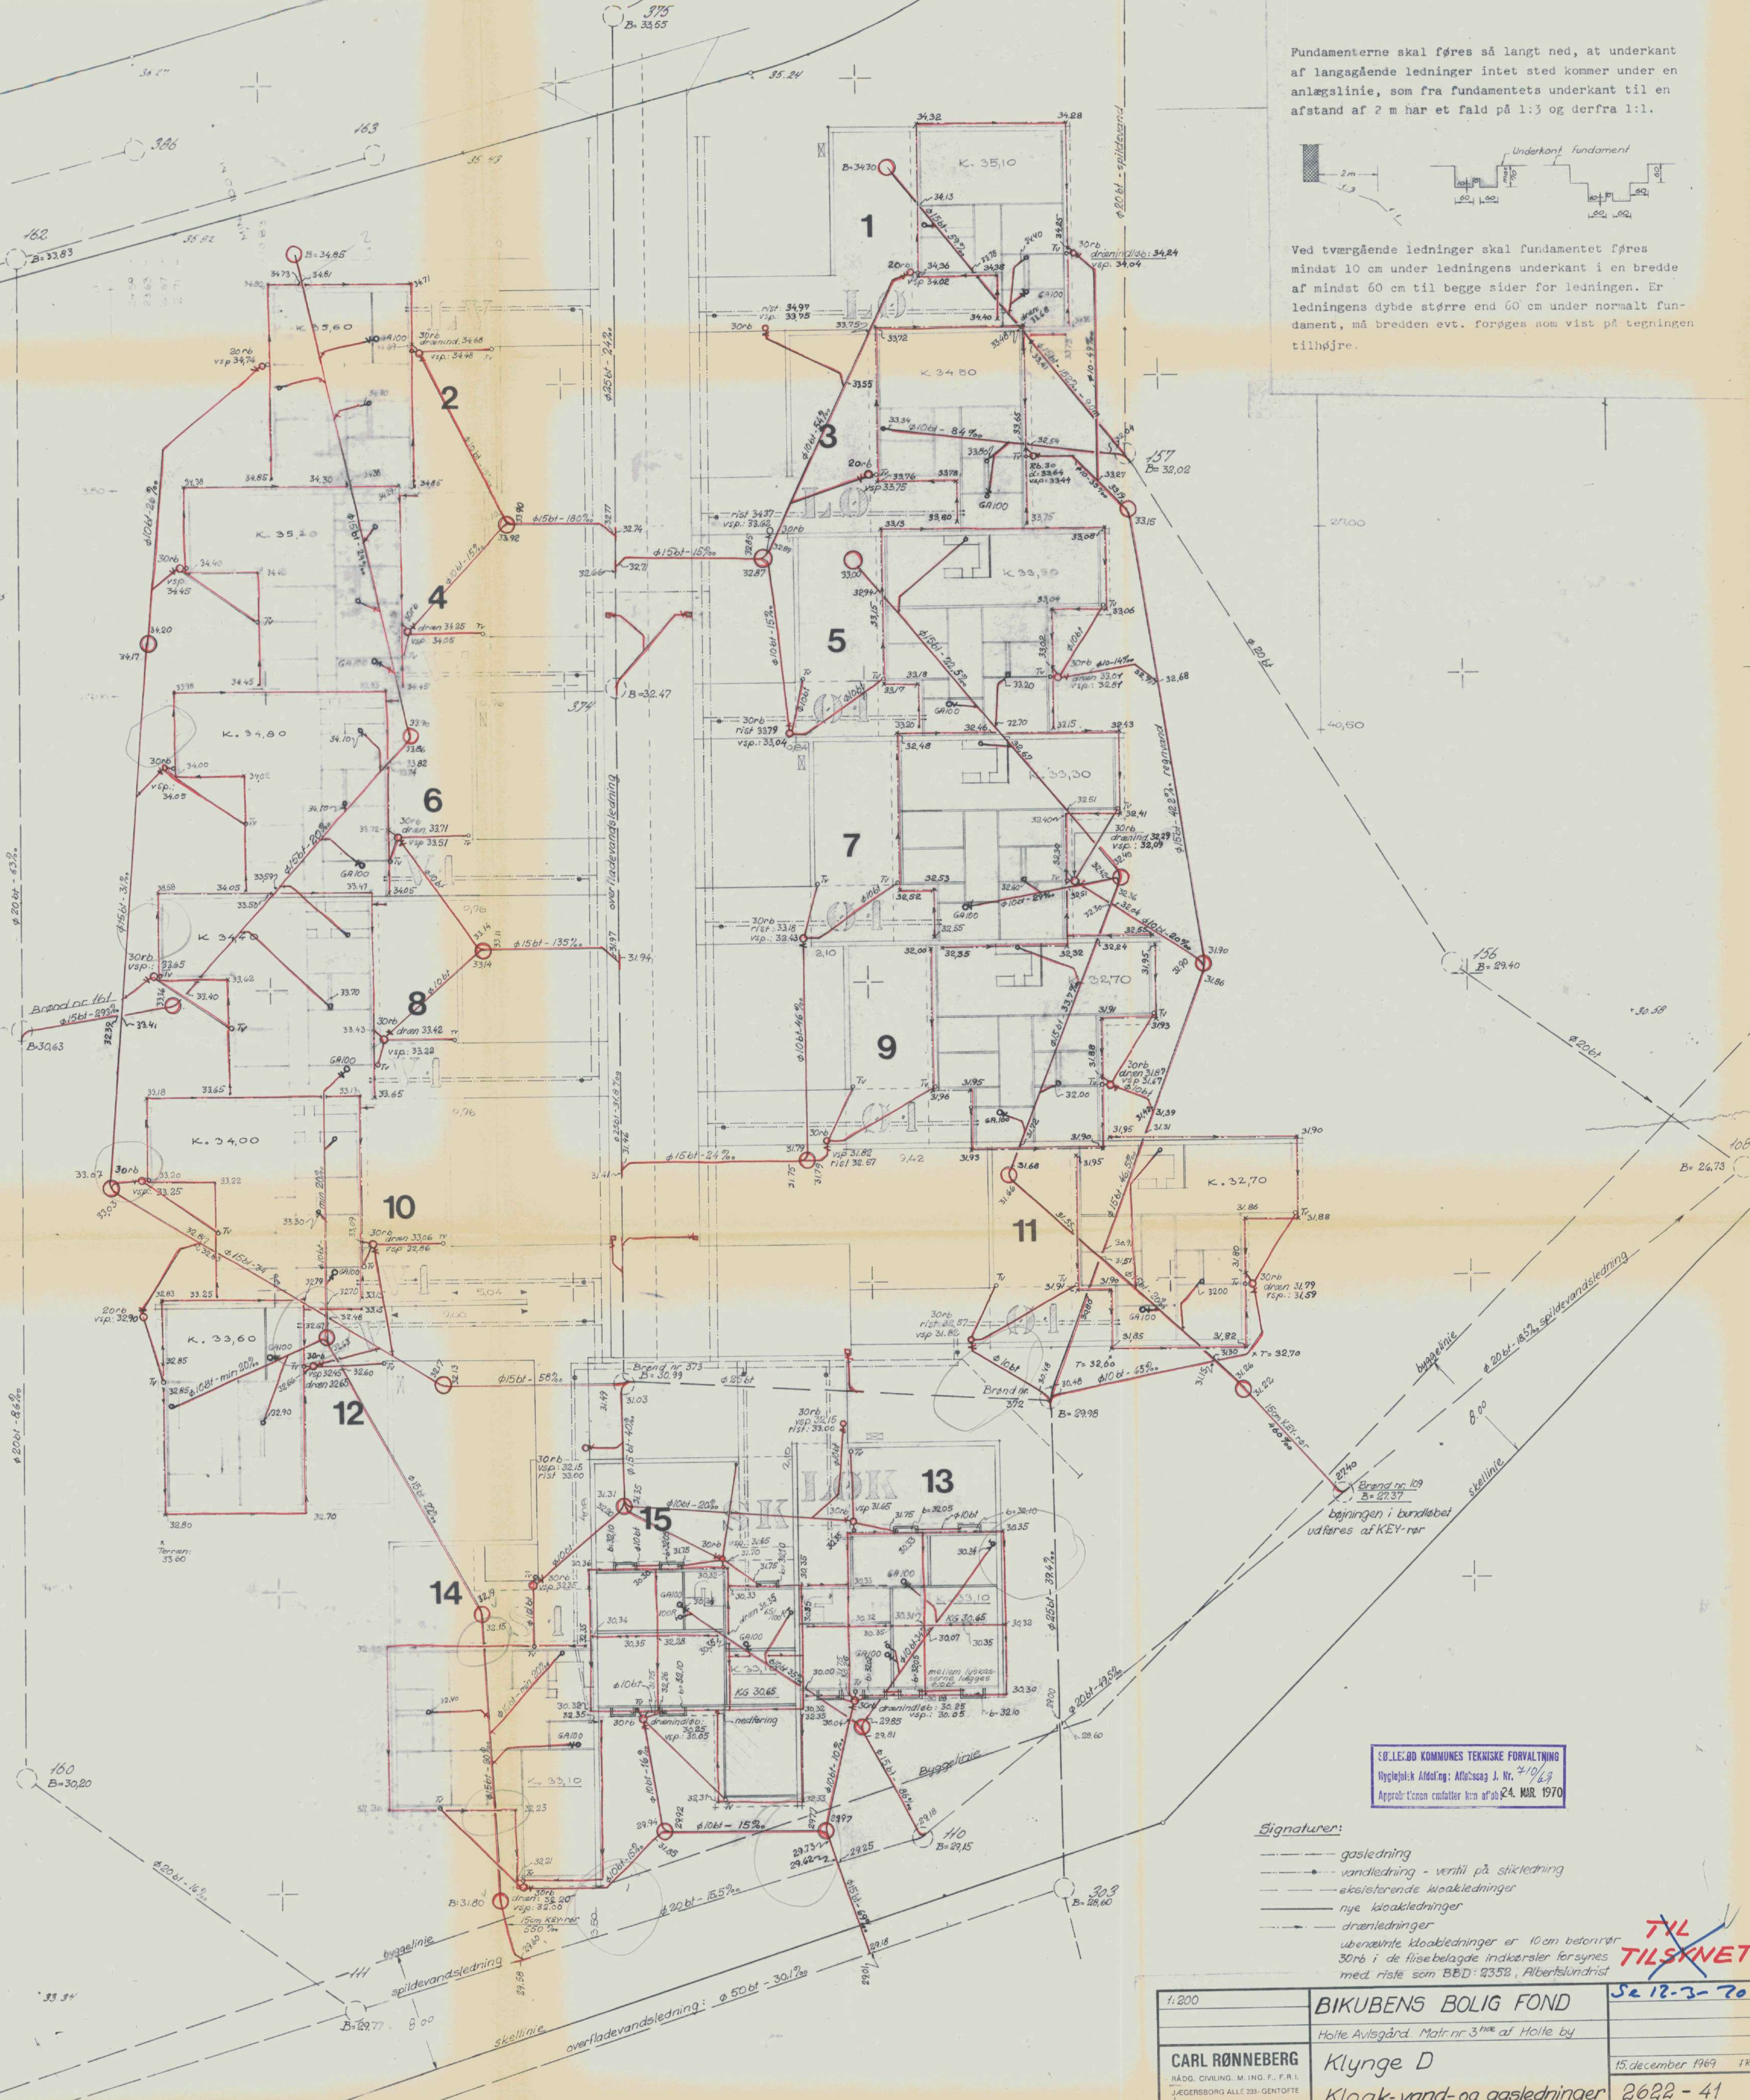

SØLEBØ KOMMUNES TEKNISKE FORVALTNING
Kloaklednings Afdeling: Aftagssag J. Nr. 410/69
Approbt: Kons. emfatter den af d. 24. MAR. 1970

Signaturer:


- gasledning
- vandledning - ventil på stikledning
- eksisterende kloakledninger
- nye kloakledninger
- drænledninger
- ubenejnte kloakledninger er 10 cm betongrø
- 30rb i de flisebelagte indkørsler forsynes med riste som BBD 2352, Albertslundrist

TXL
TILSYNET

1:200	BIKUBENS BOLIG FOND	Se 12-3-70
	Holte Avlsgård. Matr. nr. 3 ^{ste} af Holte by	
CARL RØNNEBERG RÅDG. CIVILING. M. ING. F. R. I. J. J. EGERSBORG ALLE 233. GENTOFTE TEL. GE. 6690	Klynge D Kloak-, vand- og gasledninger	15. december 1969 1R 2622 - 41



Fundamenterne skal føres så langt ned, at underkant af langsgående ledninger intet sted kommer under en anlægslinie, som fra fundamentets underkant til en afstand af 2 m har et fald på 1:3 og derfra 1:1.

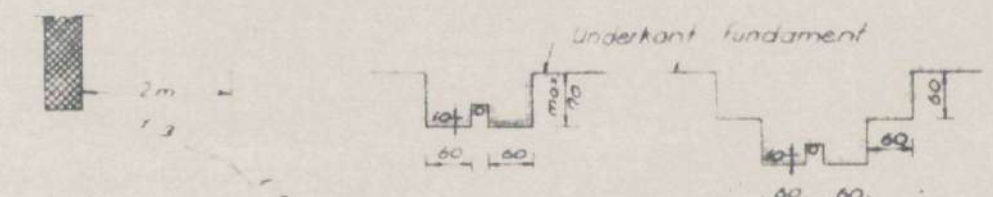


Ved tværgående ledninger skal fundamentet føres mindst 10 cm under ledningens underkant i en bredde af mindst 60 cm til begge sider for ledningen. Er ledningens dybde større end 60 cm under normalt fundament, må bredden evt. forøges som vist på tegningen tilhøjre.


1. B.L.E. OG KONTINGENS TEKNISKE FORVALTNING
Højbjergvej 1, Århus 7
Afdeling: 1. Nr. 710/69
Approbet: 24. MAR. 1970

- Signaturer:
- Eksisterende kloakledninger
 - Drænelledninger, 5 cm plasttrør, min. 3%
 - Nye kloakledninger
 - Gasledning
 - Vandledning - ventil på vandstik
- Alle ubenævnte kloakledninger er 10 cm betonrør

MÅL: 1:200		BIKUBENS BOLIG FOND		DATO: 15.12.69	
CARL RØNNEBERG		HOLTE AVLSGÅRD MATR. NR. 3 h af HOLTE BY		Se 12-3-70	
RÅDG. CIVILING. M. ING. F., F.R.I.		KLYNGE - B Vej B			
JÆGERBORG ALLÉ 233 - GENTOFTE		KLOAK-, VAND- OG GASLEDNINGER			
T.F. GE. 78990				2622-21	

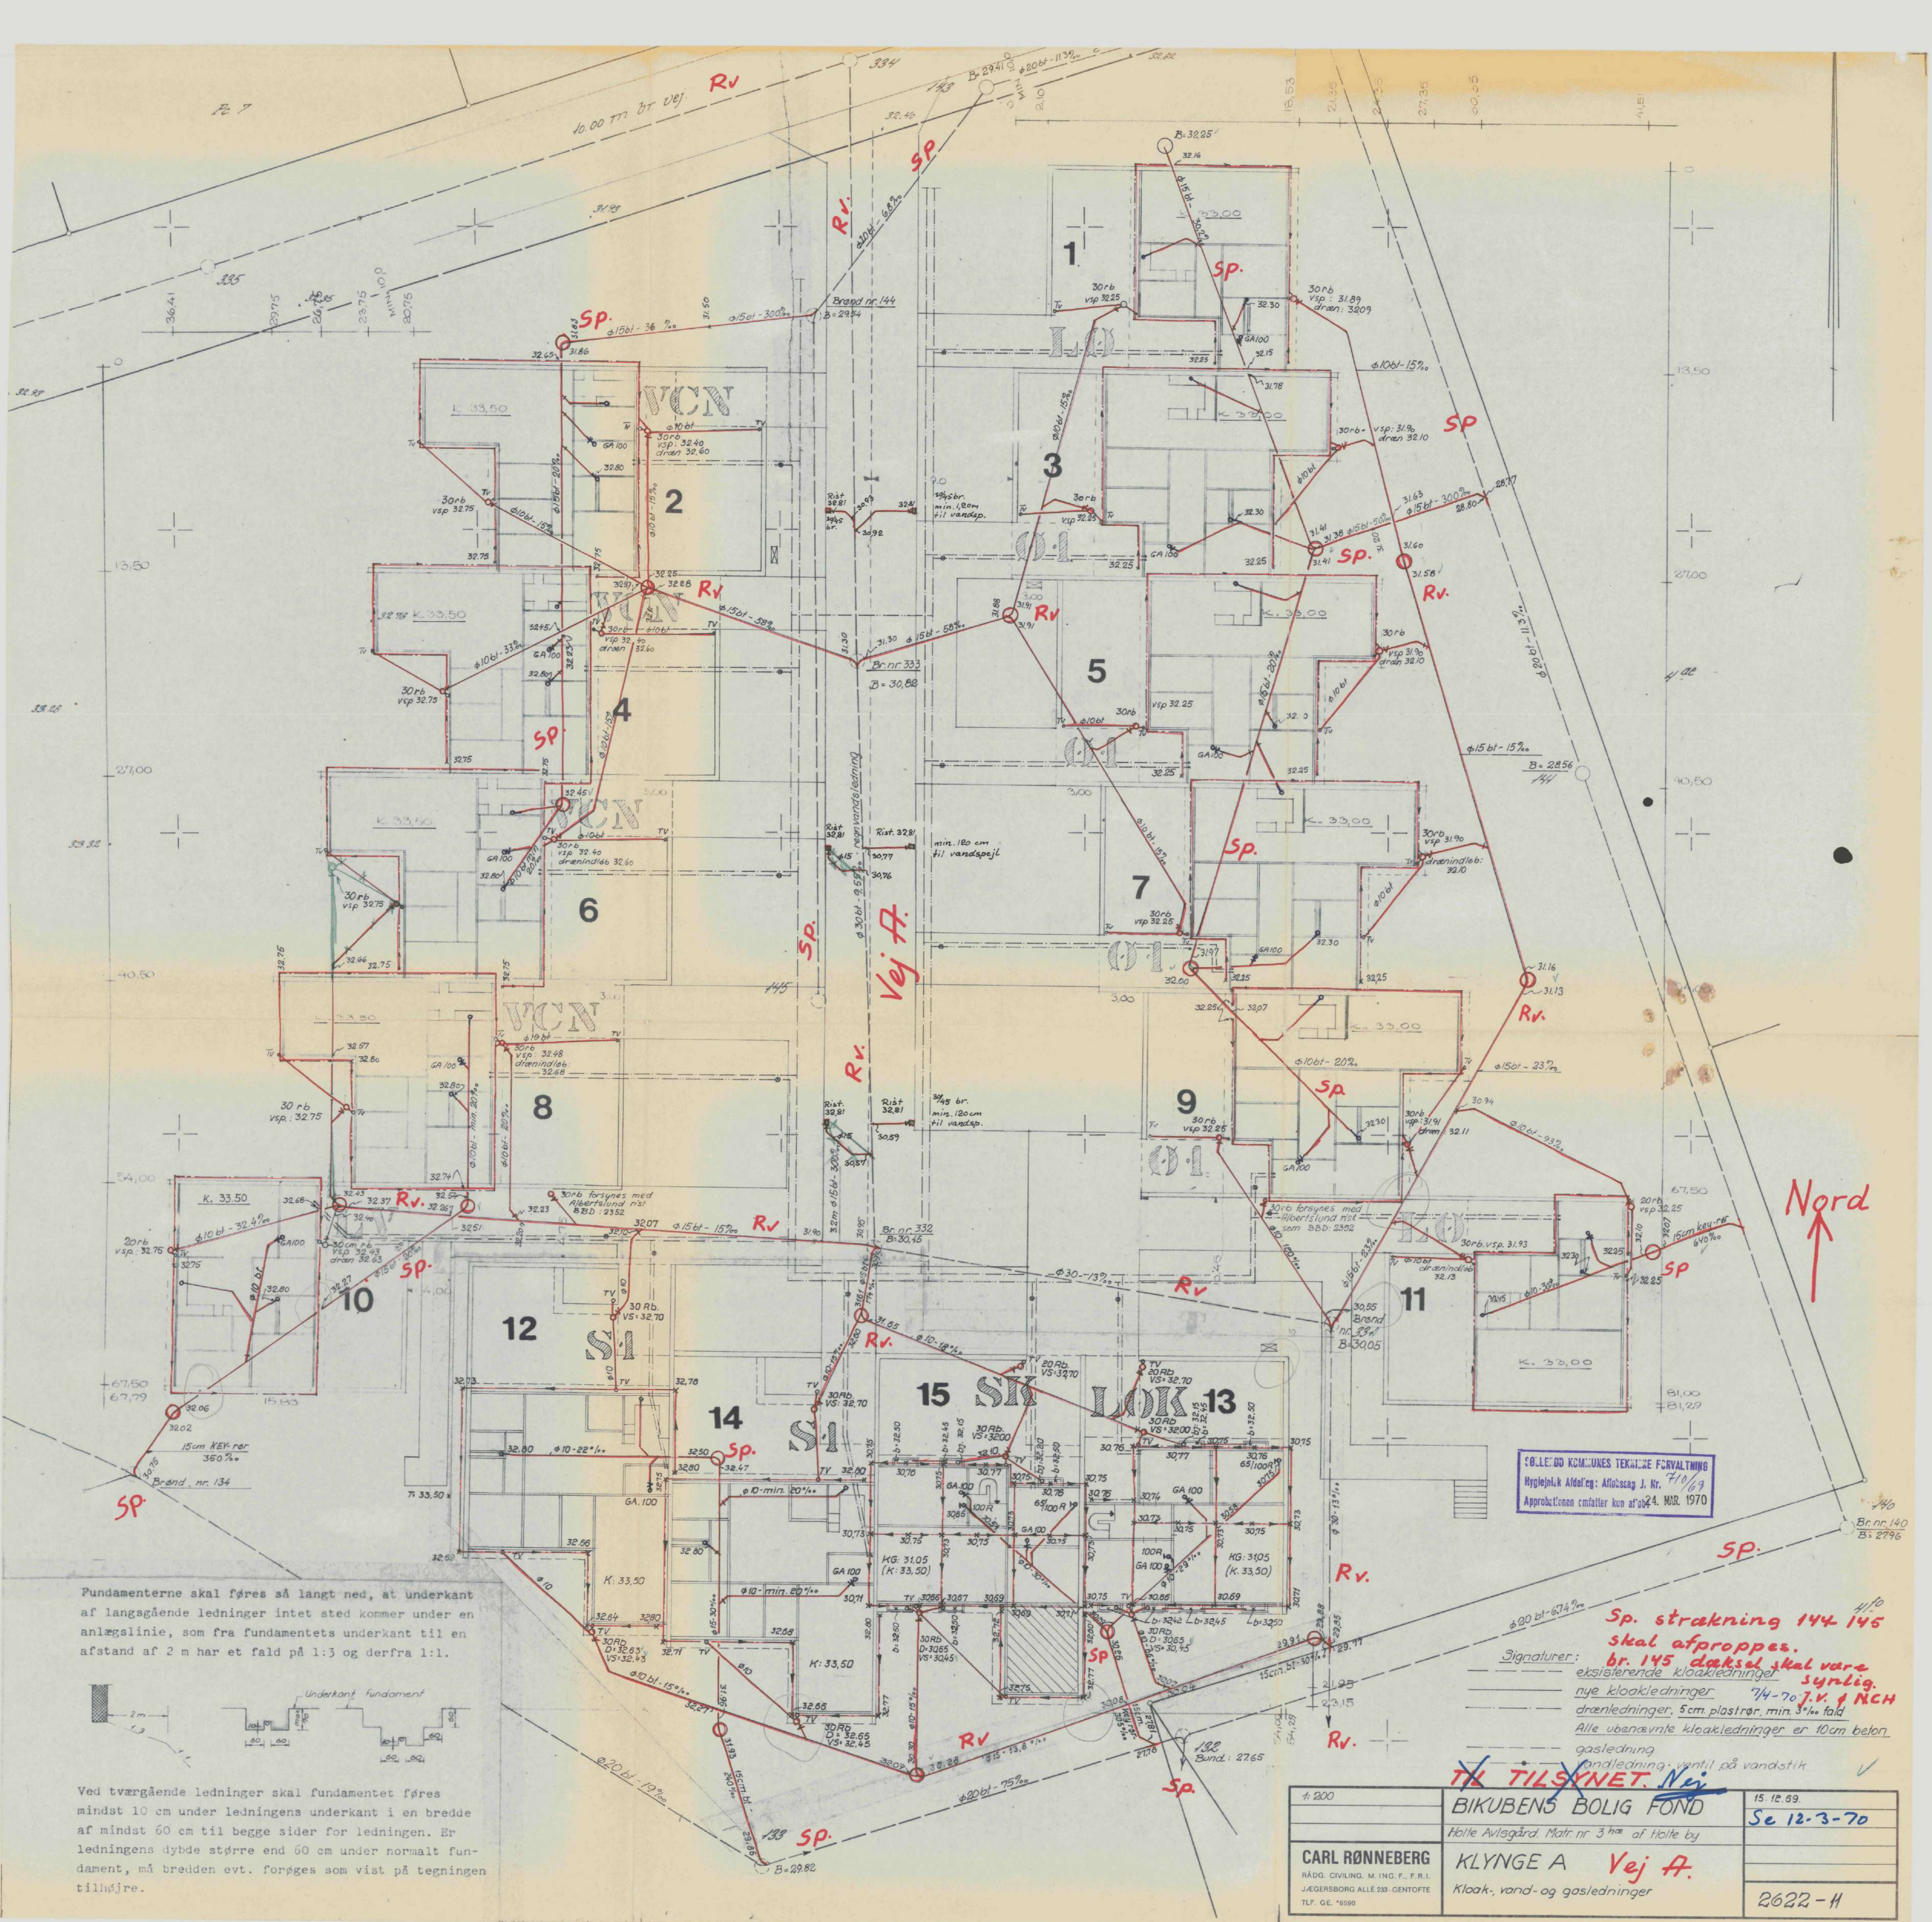

Fundamenterne skal føres så langt ned, at underkant af langsgående ledninger intet sted kommer under en anlægslinie, som fra fundamentets underkant til en afstand af 2 m har et fald på 1:3 og derfra 1:1.

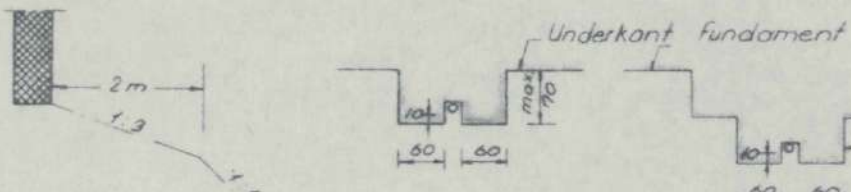




Ved tværgående ledninger skal fundamentet føres mindst 10 cm under ledningens underkant i en bredde af mindst 60 cm til begge sider for ledningen. Er ledningens dybde større end 60 cm under normalt fundament, må bredden evt. forøges som vist på tegningen tilhøjre.


SOLLEDD KOMMUNES TEKNIKE FORVALTNING
Hygiejnisk Afdeling: Afslusning J. Nr. 710/69
Approbationen emfalter kun af 24. MAR. 1970

Sp. strækning 144-145 skal afproppes.
br. 145 daksol skal være synlig.
7/4-70 J.V. & NCH
eksisterende kloakledninger
nye kloakledninger
drænledninger, 5cm. plastør, min. 3% fald
Alle ubenævnte kloakledninger er 10cm beton gasledning
anlægning: ventilt på vandstik

1:200	BIKUBENS BOLIG FOND	15.12.69.
	Holte Avlsgrd. Matr. nr. 31 af Holte by	Se 12-3-70
CARL RØNNEBERG RÅDG. CIVILING. M.ING. F., F.R.I. JÆGERSBO ALLÉ 233 - GENTOFTE Tlf. GE. 6590	KLYNGE A Vej A. Kloak-, vand- og gasledninger	2622-H



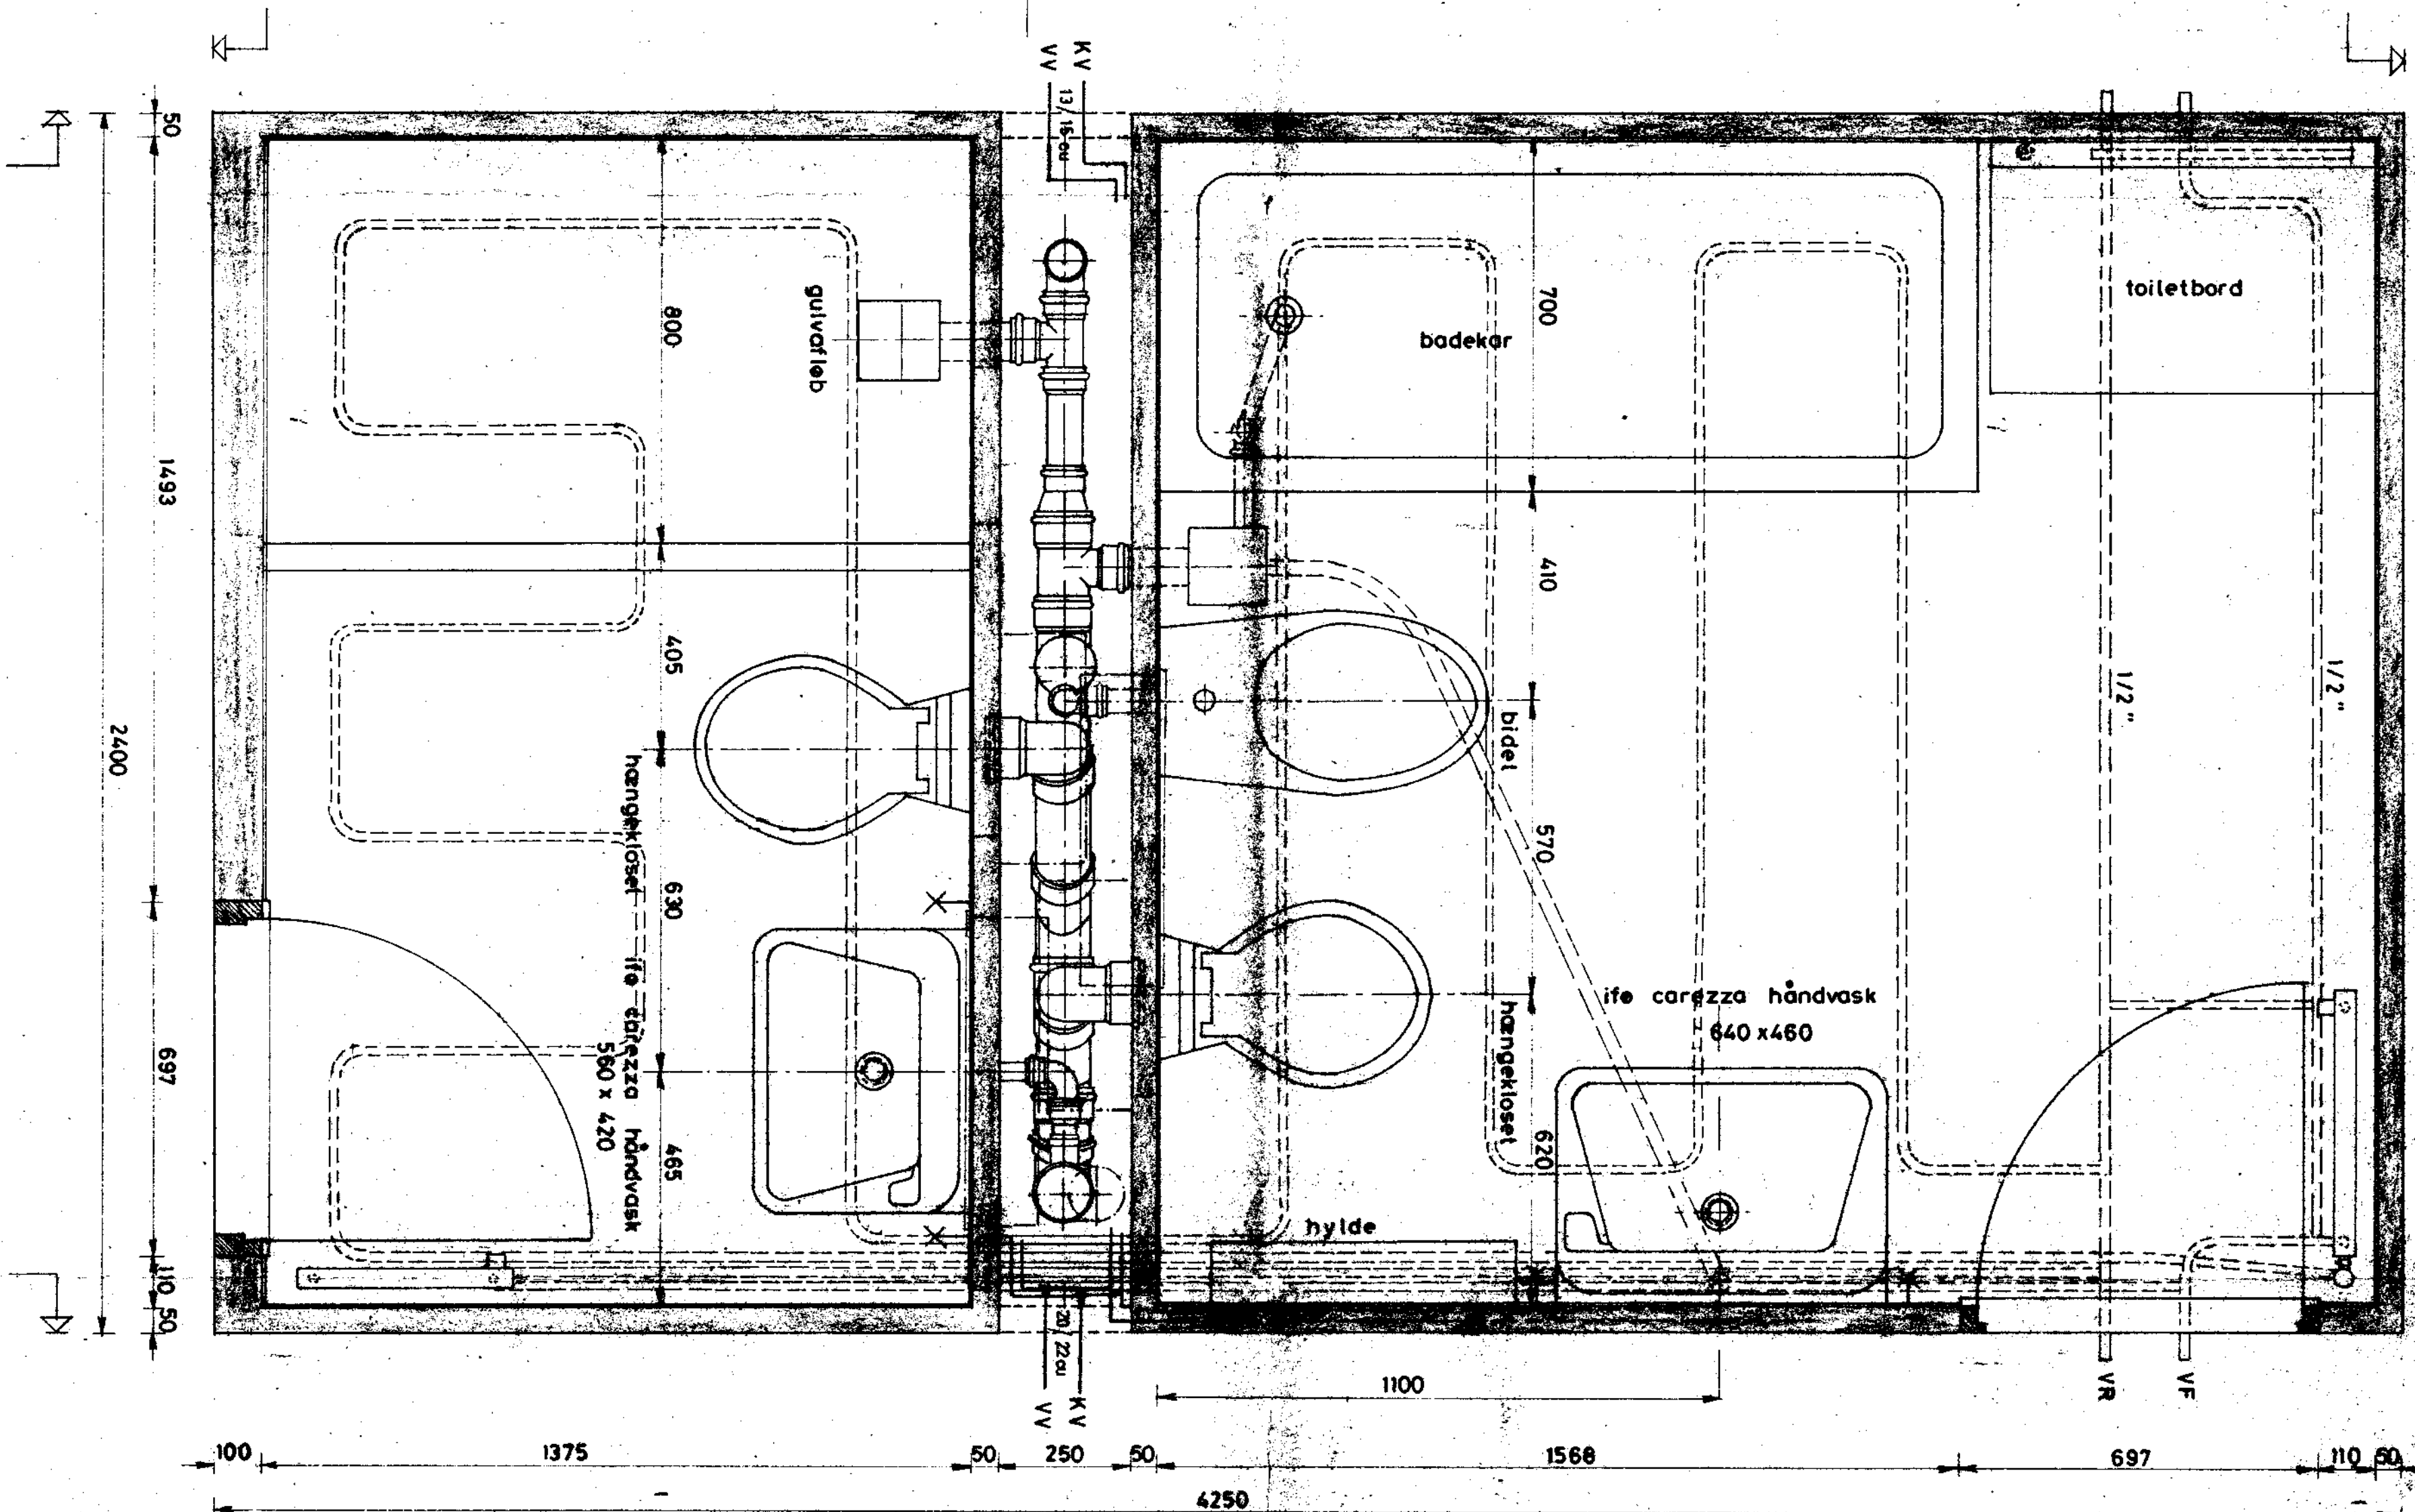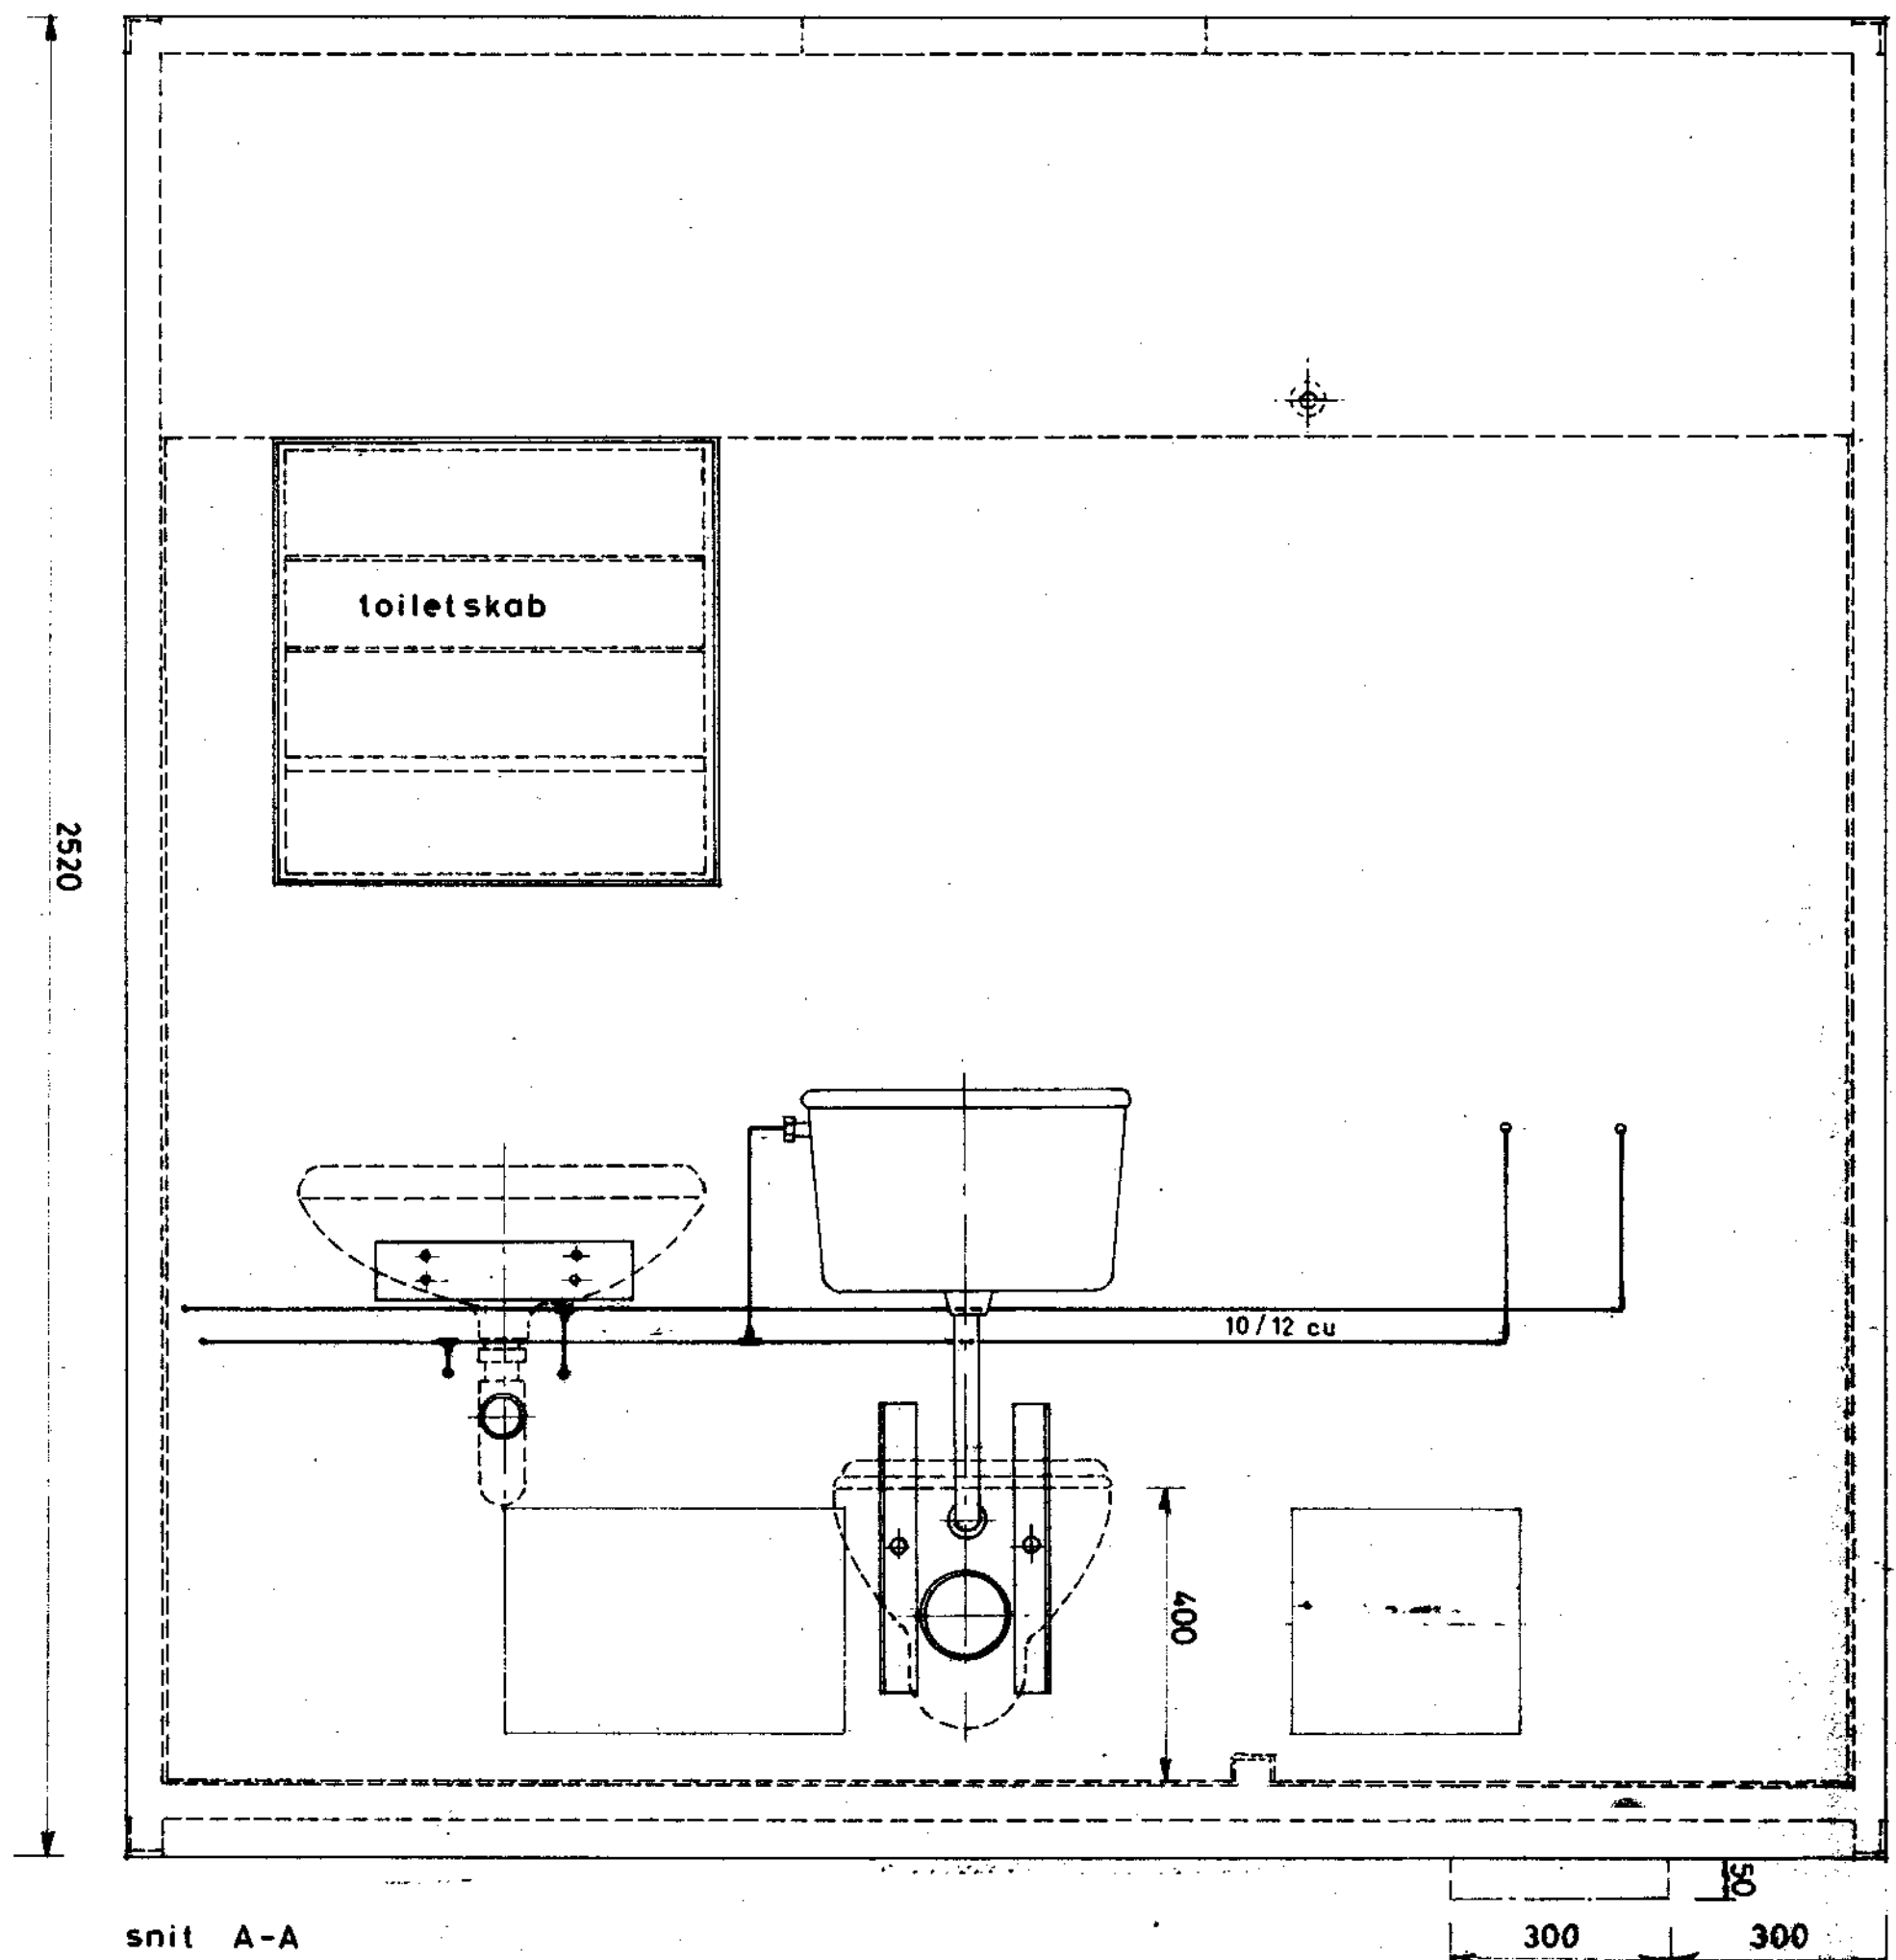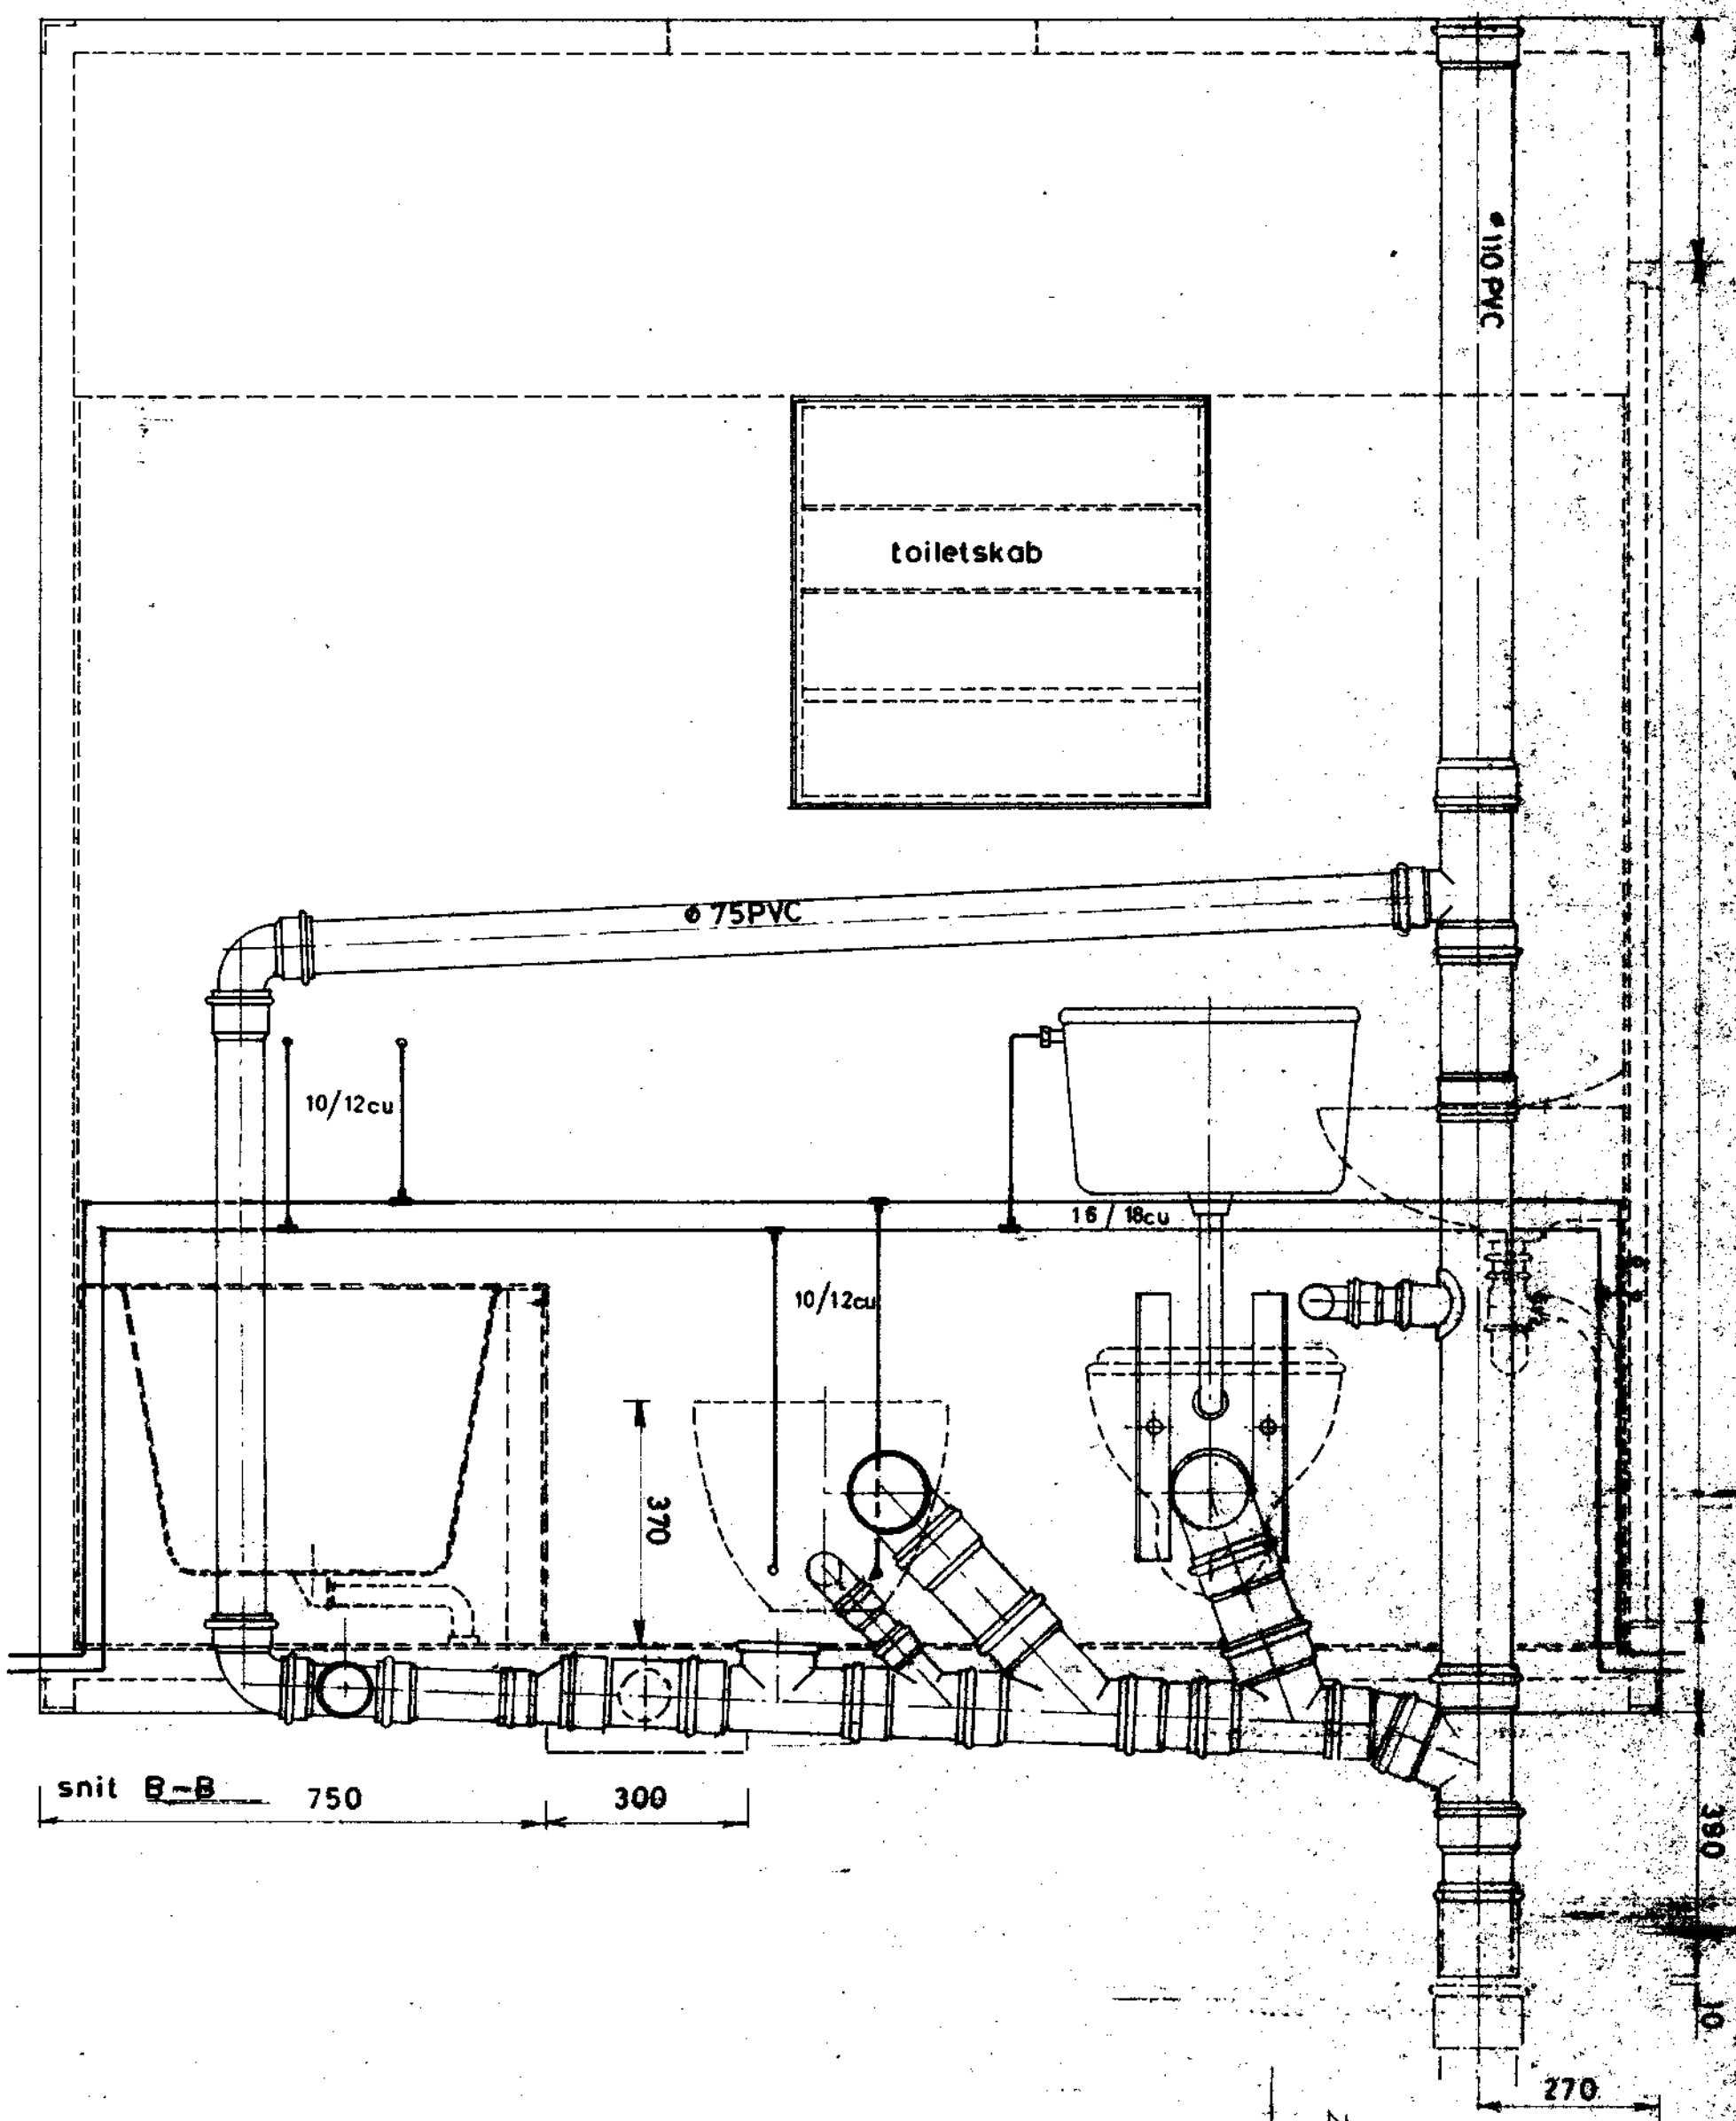

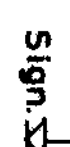Sign.  glaslibermørel og spartiet
Type VI 28 stik


8.11.80 KONTAKT TILSØGT FORVALTER
Højbjerg & Møller, Afdeling 1, Nr. 79/89
Højbjerg & Møller, Afdeling 1, Nr. 79/89

INDGÅET
31. MAR. 1970
Besv.


Pos.	Centrad	Sk.	Mål.	Mod. nr.	Tegn. nr.	Vægt
1	AS CIRK. NIELSEN'S BFT.	Sk.	16.3.70	ESP		
2	ARMATURARIK	1:10	25.3.70	ESH		
3	HØRSBENS	1:10	25.3.70	ESH		

"Klynghuset"
Højbjerg & Møller, Afdeling 1, Nr. 79/89

067-1
Bodemåling

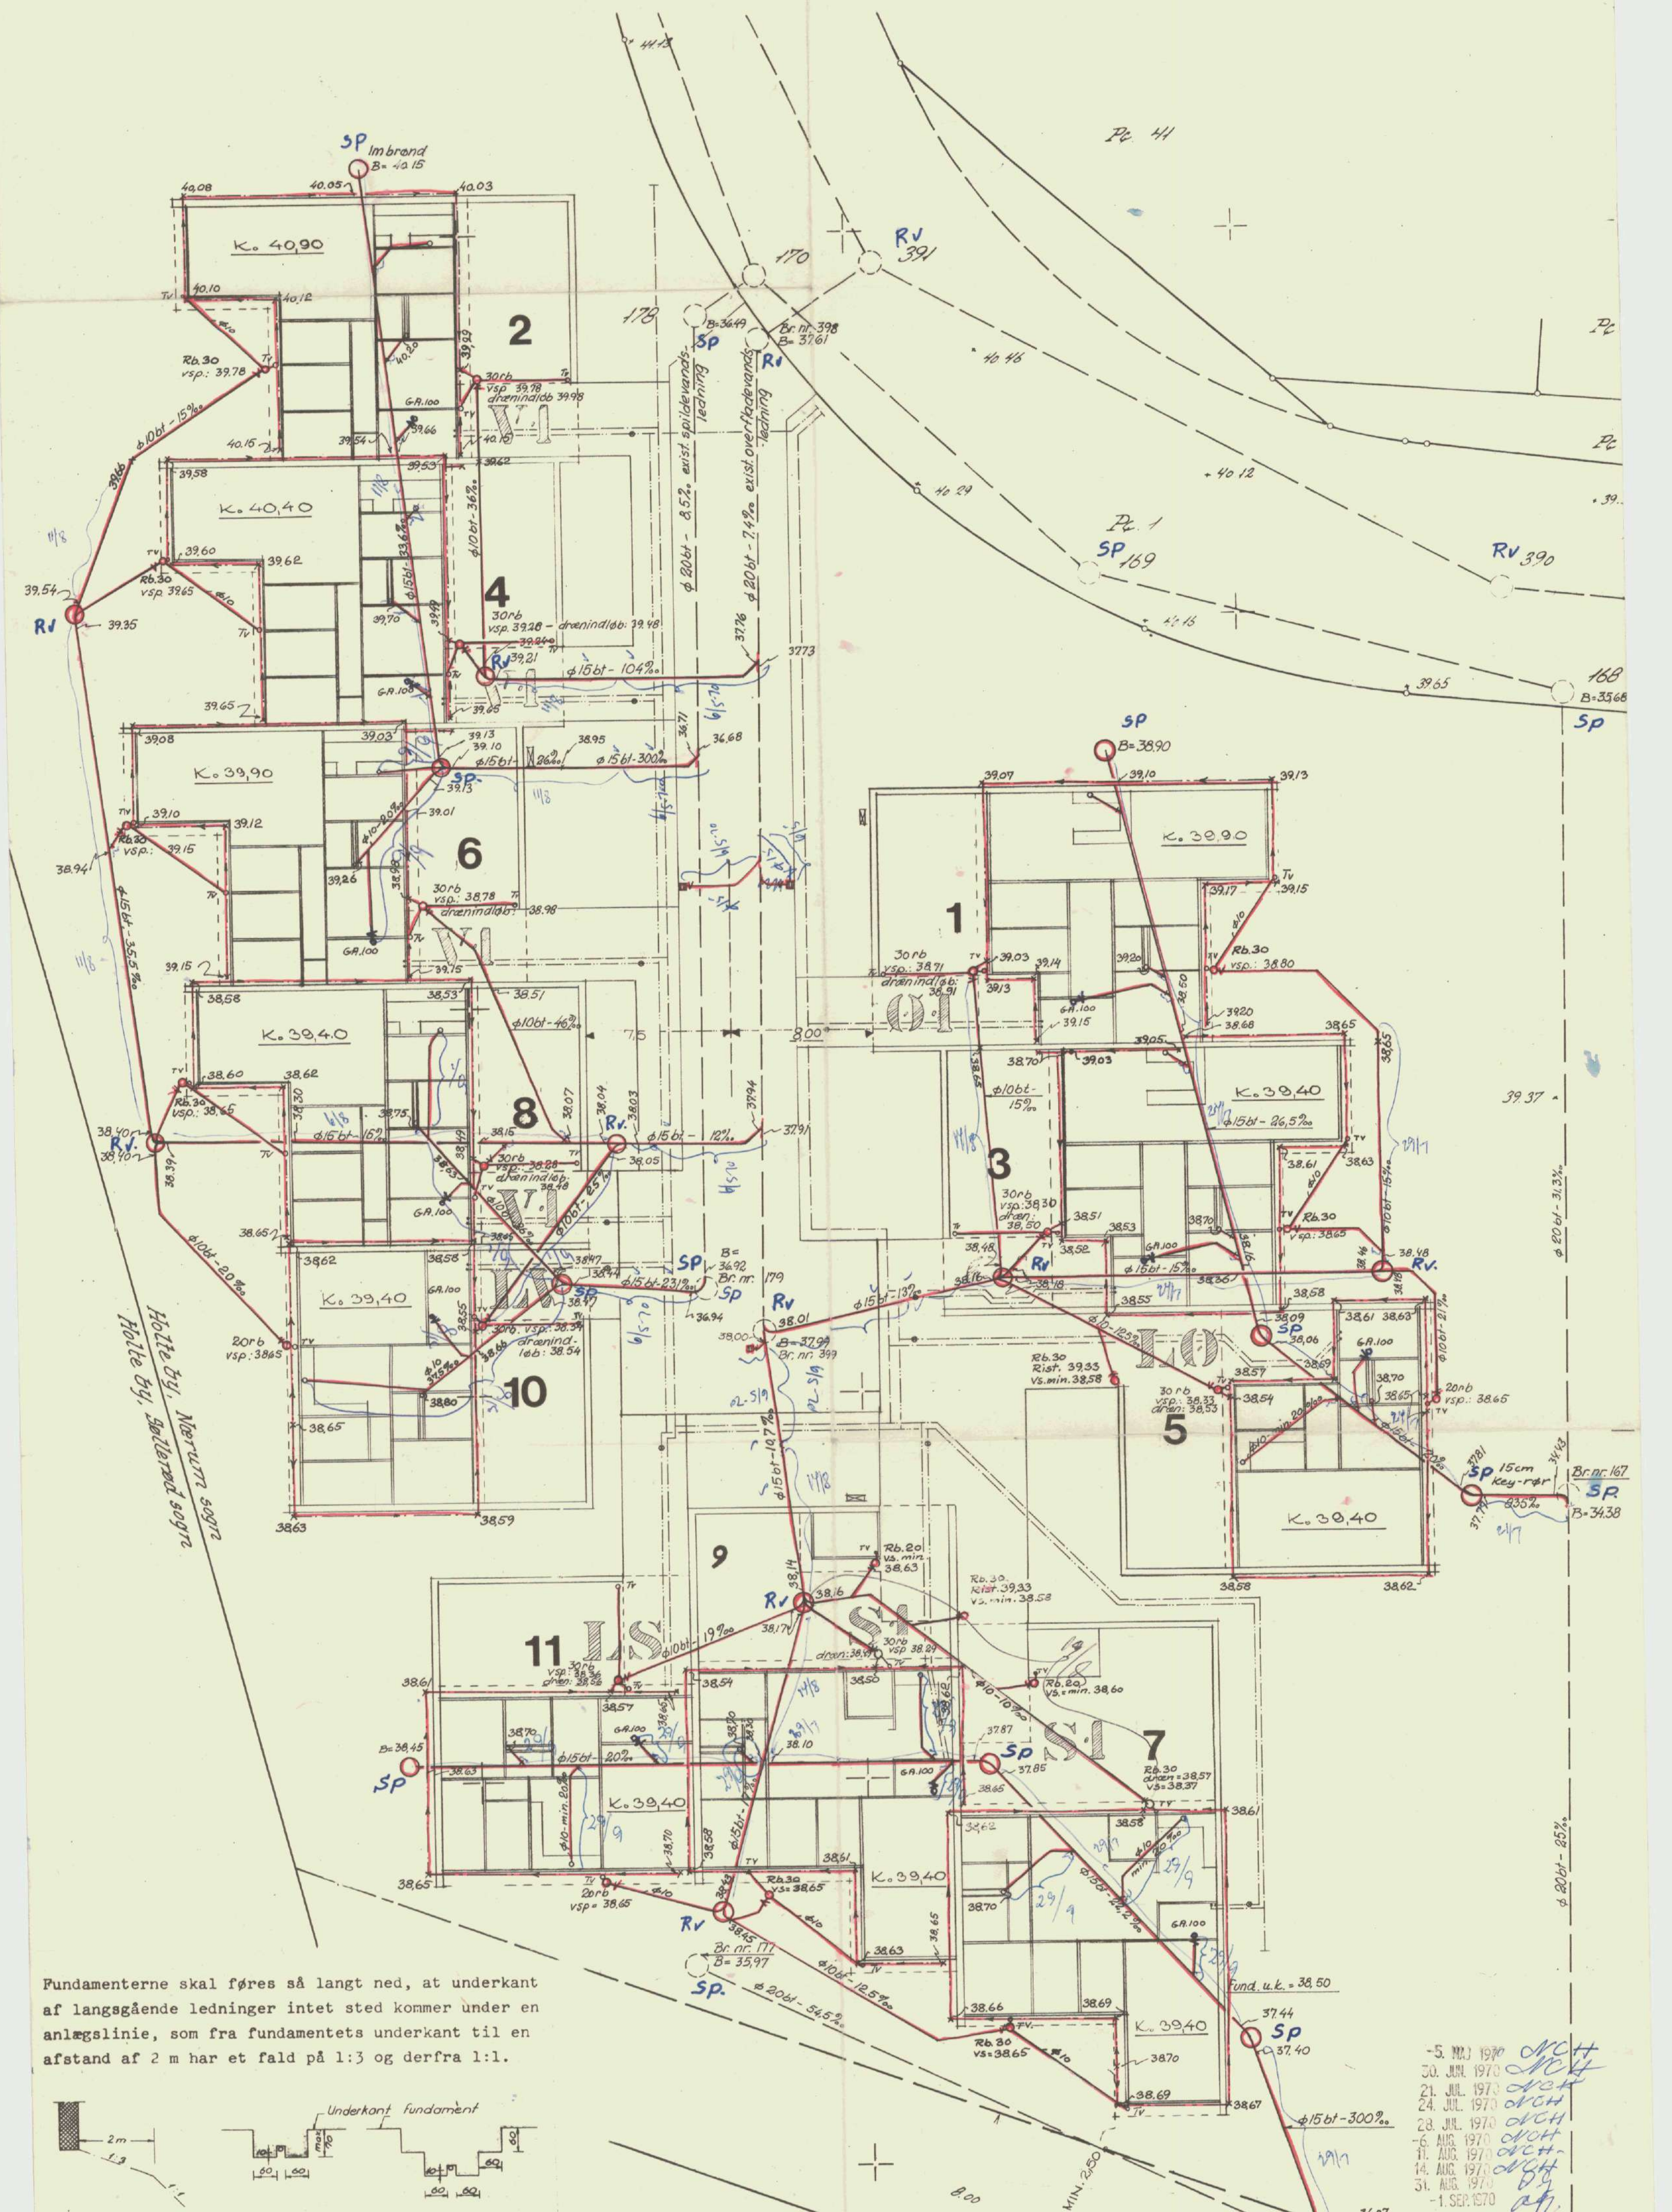

Fundamenterne skal føres så langt ned, at underkant af langsgående ledninger intet sted kommer under en anlægslinie, som fra fundamentets underkant til en afstand af 2 m har et fald på 1:3 og derfra 1:1.

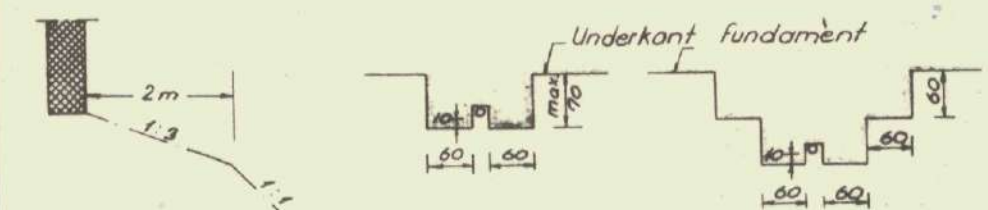


Ved tværgående ledninger skal fundamentet føres mindst 10 cm under ledningens underkant i en bredde af mindst 60 cm til begge sider for ledningen. Er ledningens dybde større end 60 cm under normalt fundament, må bredden evt. forøges som vist på tegningen tilhøjre.

Signaturer
 ----- eksist. kloakledning
 ----- nye kloakledninger
 ----- drænledning, 5 cm plast
 min. fald = 3‰.


Signaturer
 ----- Gasledning
 ----- Vandleddning - venit på vandstik

Tilsynsplan
 710/69

1:200	BIKUBENS BOLIG FOND	DA TO: 15.12.69. v-H
	Holle Avlegård, matr. nr. 3 ^{hæ} af Holle by	12.3.70 v-H
CARL RØNNEBERG RÅDG. CIVILING. M. ING. F., F.R.I. JÆGERSBOG ALLÉ 233 - GENTOFTE TLF. GE. *6590	Klynge G Vg G. Kloaker	2622 - 71

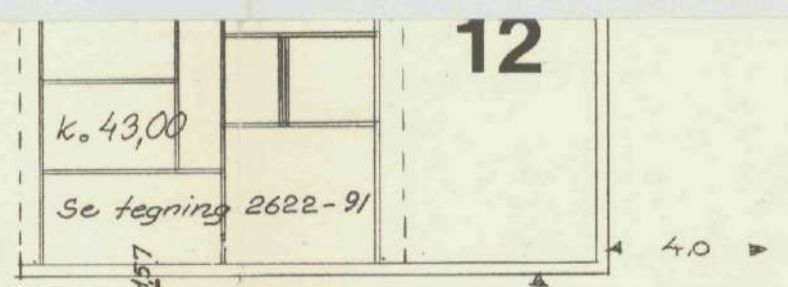


Holte By, Søllerød sogn
Holle By, Søllerød sogn

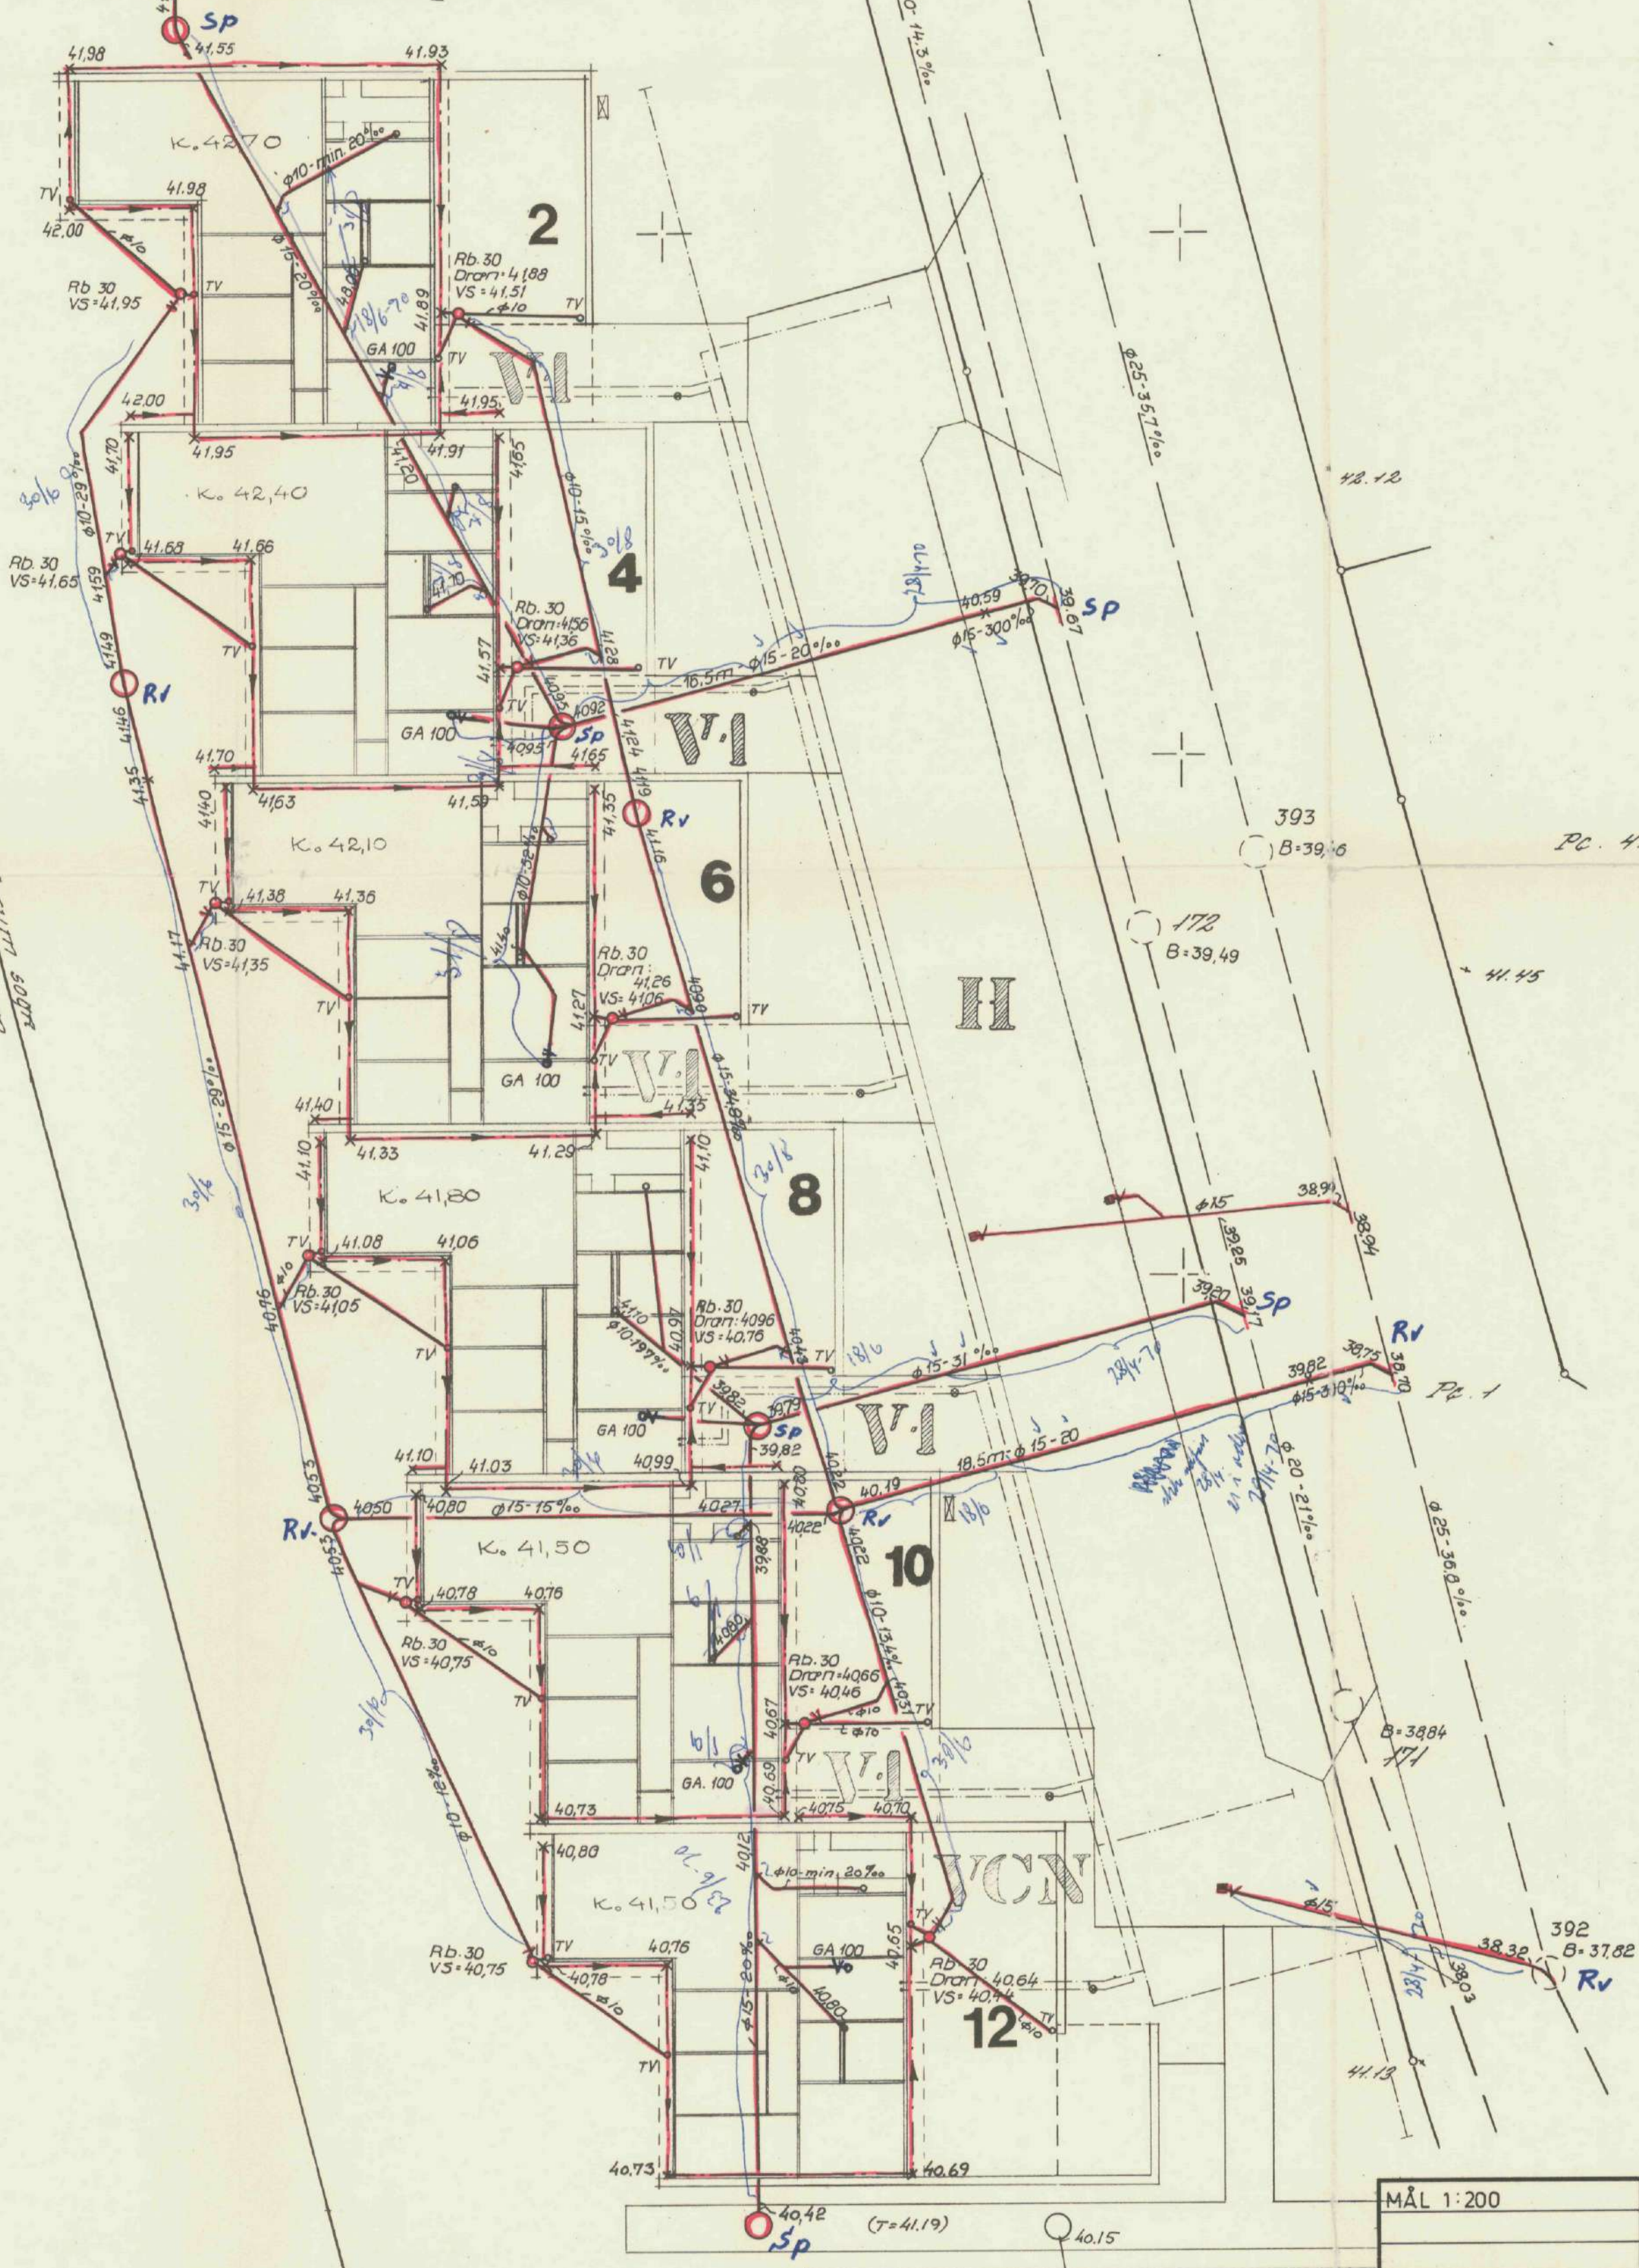

18. JUN. 1970 KCH
23. JUN. 1970 KCH
30. JUN. 1970 KCH
31. AUG. 1970 KCH
- 1. SEP. 1970 KCH

Fundamenterne skal føres så langt ned, at underkant af langsgående ledninger intet sted kommer under en anlægslinie, som fra fundamentets underkant til en afstand af 2 m har et fald på 1:3 og derfra 1:1. **Nord.**

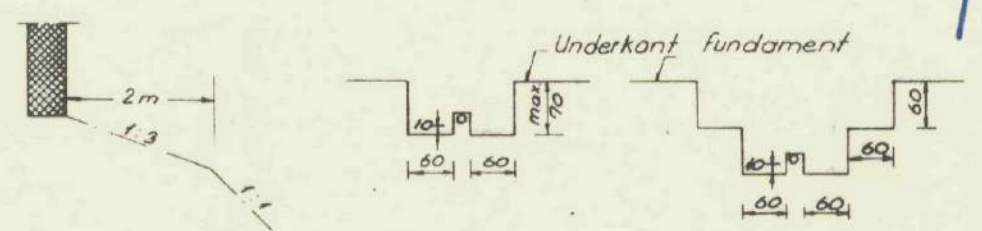

Ved tværgående ledninger skal fundamentet føres mindst 10 cm under ledningens underkant i en bredde af mindst 60 cm til begge sider for ledningen. Er ledningens dybde større end 60 cm under normalt fundament, må bredden evt. forøges som vist på tegningen tilhøjre.


710/69 fra 28.4.70

Signaturer: **Tilsynsplan**
 — Eksisterende kloakledninger
 — Nye kloakledninger
 — Dranledninger, 5 cm. plastsrør min. 5%
 Alle ubenævnte kloakledninger er 10 cm. betonrør
 — Gasledning
 — Vandledning - ventil på stikledning

37.10 Kote til terræn (GM-SYSTEM)

Se tegn. 2622-71
G. 2
K. 40,90

MÅL 1:200	BI KUBENS BOLIG FOND	DATO: 15.12.69. V.H.
	HOLTE AVLSGÅRD MATR.NR 3 ^h AF HOLTE BY	12.3.70 V.H.
CARL RØNNEBERG RÅDG. CIVILING. M. ING. F. F.R.I. JÆGERSBORG ALLÉ 233 - GENTOFTE T.L.F. GE. *6590	KLYNGE H Vej H KLOAK, VAND- OG GASLEDNINGER	2622 - 81

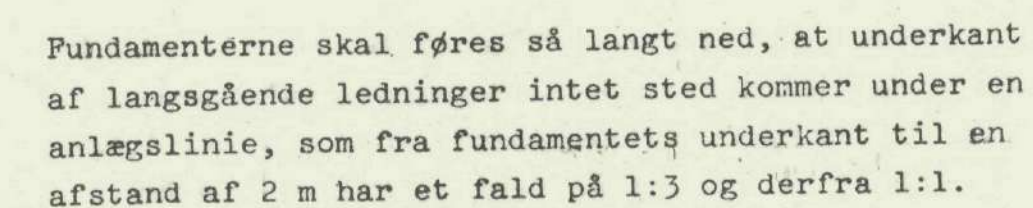

Ved tværgående ledninger skal fundamentet føres mindst 10 cm under ledningens underkant i en bredde af mindst 60 cm til begge sider for ledningen. Er ledningens dybde større end 60 cm under normalt fundament, må bredden evt. forøges som vist på tegningen til højre.

ÆNDRET TEGNING

modtaget d. -2 APR. 1971

Spildevandssag i. nr. 710/69

— — — — Eksist. kloakledninger

_____ Nye kloakledninger

— · — · — Drørledninger, 5 cm plast rø. 1


Alle ubenavnte kloakledninger er 10 cm. befængør

—:—:—:Gasledning

—•— Vandledning-ventil på vandstik

ØRNEBAKKEN 2-12

MÅL: 1:200	BIKUBENS BOLIG FOND	DATO: 15.12.69.	V-N
	HOLTE AVLSGÅRD MATR.NR. 3 ^{te} 4 ^{te} 3 ^{te} 4 ^{te}	12. 3. 70	V-N
	KLINGE I	2. 2. 71	V-N
CARL RØNNEBERG	KLOAK, VAND - OG GASLEDNINGER		
RÅDG. CIVILING. M. ING. F., F.R.I.			
JÆGERSBORG ALLÉ 233 - GENTOFTE			
TLF. GE. *5590		2622 - 91	

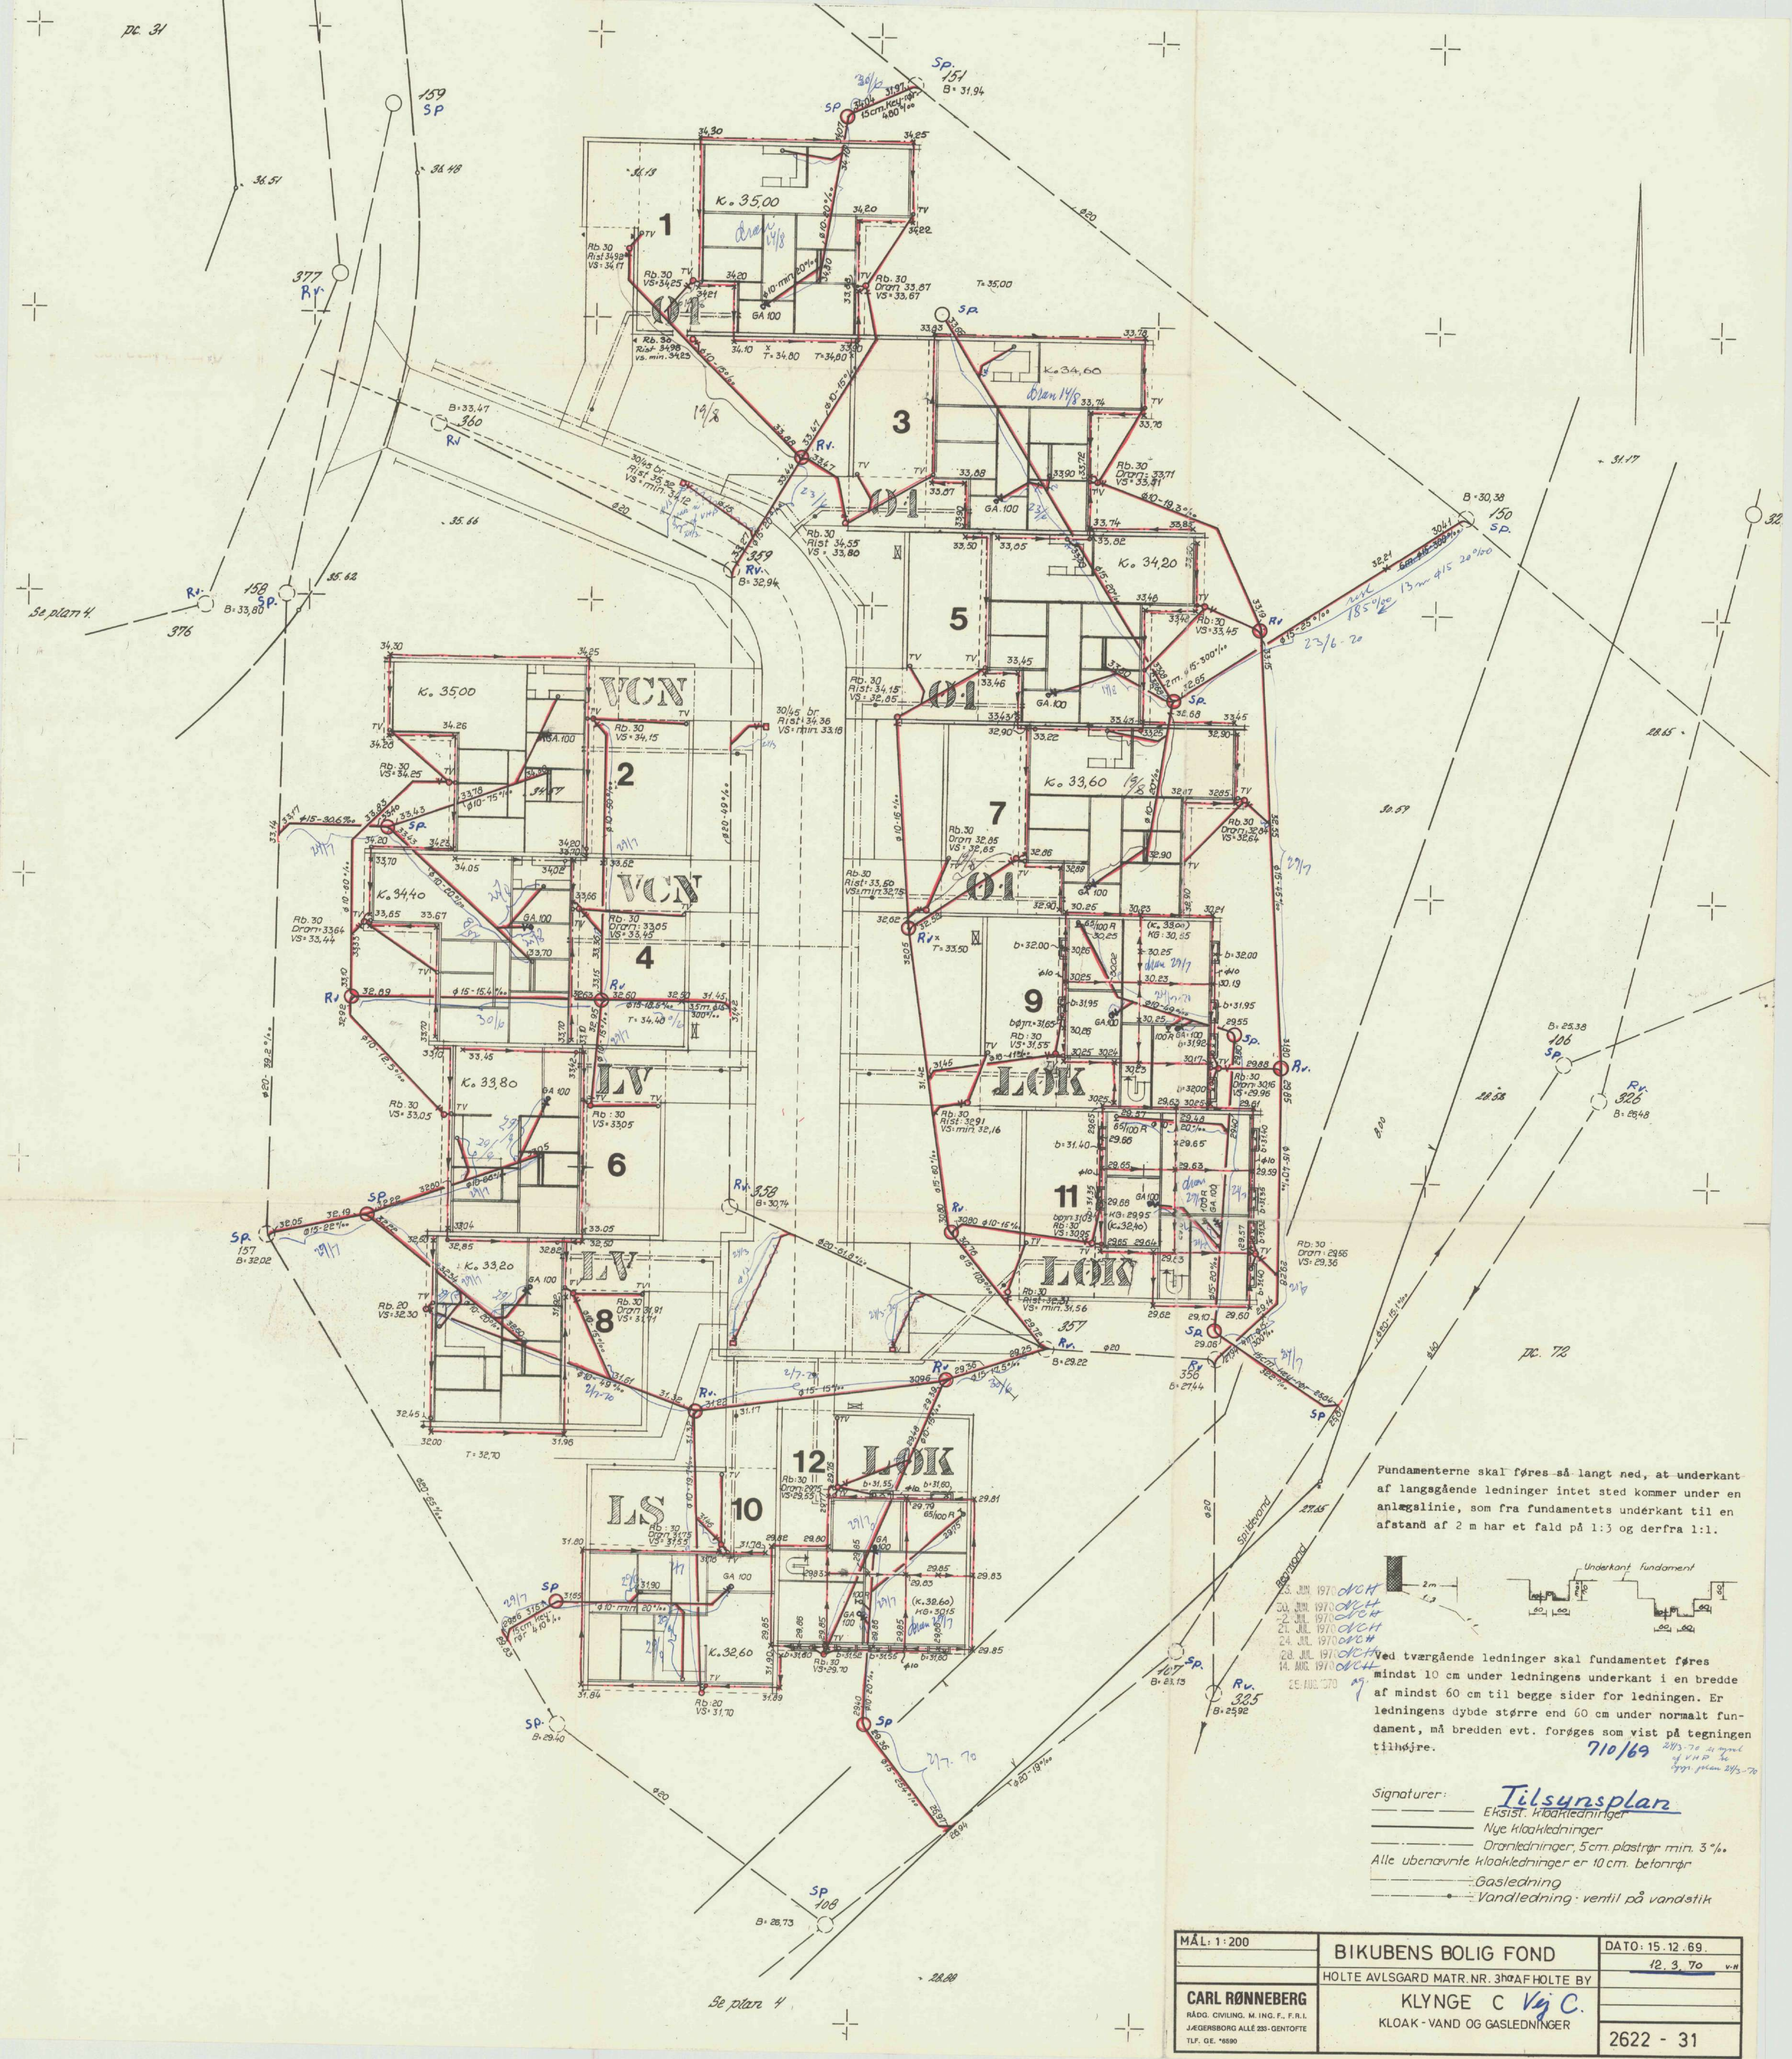


Fundamenterne skal føres så langt ned, at underkant af langsgående ledninger intet sted kommer under en anlægslinie, som fra fundamentets underkant til en afstand af 2 m har et fald på 1:3 og derfra 1:1.

Med tværgående ledninger skal fundamentet føres mindst 10 cm under ledningens underkant i en bredde af mindst 60 cm til begge sider for ledningen. Er ledningens dybde større end 60 cm under normalt fundament, må bredden evt. forøges som vist på tegningen tilhøjre.


Signaturer: Tilsynsplan
Eksist. kloakledninger
Nye kloakledninger
Dranledninger, 5 cm. plastrør min. 3 %
Alle ubenævnte kloakledninger er 10 cm. betonrør
Gasledning
Vandledning - ventil på vandstik

MÅL: 1:200	BIKUBENS BOLIG FOND	DATO: 15.12.69
	HOLTE AVLSGARD MATR.NR. 30 AF HOLTE BY	12.3.70 v.H
CARL RØNNEBERG RÅDG. CIVILING. M.ING.F. F.R.L. JÆGERBORG ALLÉ 233 - GENTOFTE Tlf. GE. 7690	KLYNGE C <u>Vg C.</u> KLOAK - VAND OG GASLEDNINGER	2622 - 31

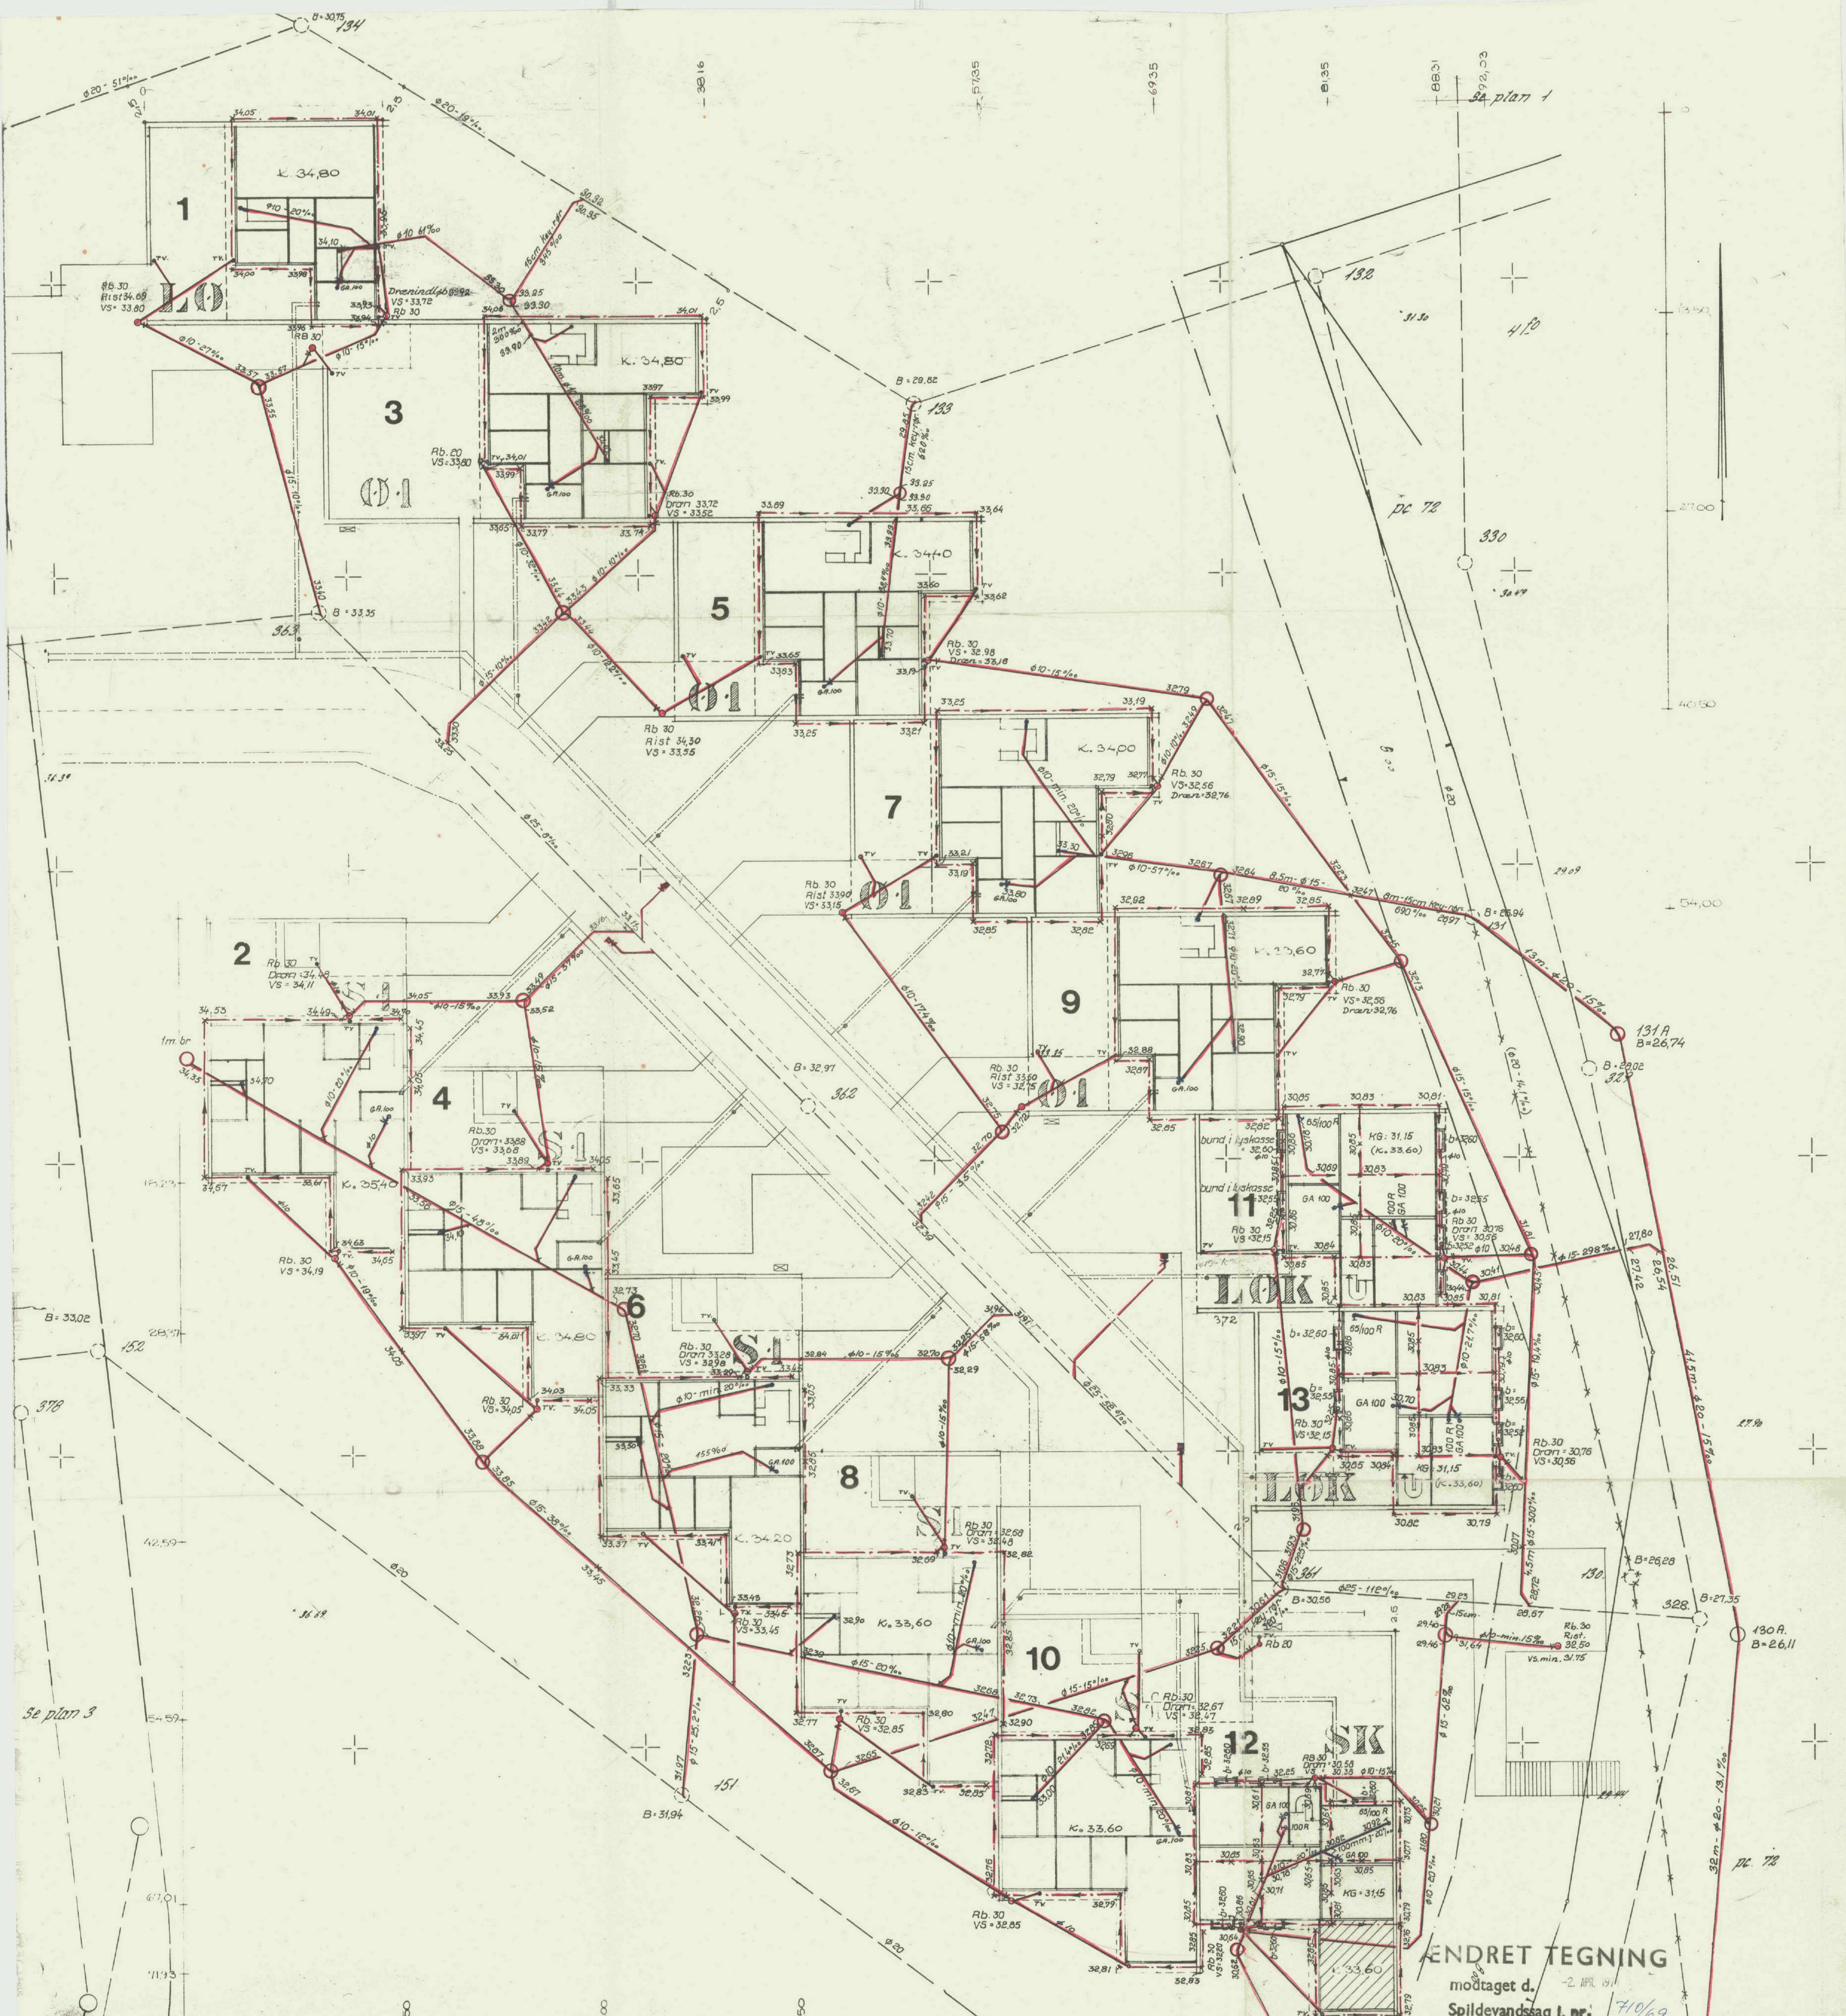

Se plan 3

Fundamenterne skal føres så langt ned, at underkant af langsgående ledninger intet sted kommer under en anlægslinie, som fra fundamentets underkant til en afstand af 2 m har et fald på 1:3 og derfra 1:1.

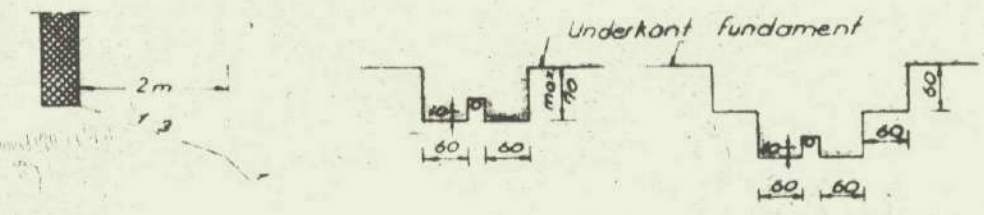

Ved tværgående ledninger skal fundamentet føres mindst 10 cm under ledningens underkant i en bredde af mindst 60 cm til begge sider for ledningen. Er ledningens dybde større end 60 cm under normalt fundament, må bredden evt. forøges som vist på tegningen tilhøjre.

Rettelser:
12.3.70 r som angivet af kommunen.
3. og 13.6.70 afp. fra legeplads.

ÆNDRET TEGNING

modtaget d. 2. APR. 1971
Spildevandsag J. nr. 710/69

Signaturer:

- Eksisterende kloakledninger
- Drænelinier, 5 cm plastrør, min. 3%
- Nye kloakledninger
- Gasledning
- Vandledning - ventil på vandstik


Alle ubenævnte kloakledninger er 10 cm betonrør
KIKHANEBAKKEN 45-69

BILKUBENS BOLIG FOND		DATO: 15.12.69.	v.H.
HOLTE AVLSGÅRD MATR.NR.		12.3.70	v.H.
KLYNGE - B		3. og 15.6.70	v.H.
KLOAK-, VAND- OG GASLEDNINGER		17.12.1970	
2622-21			

CARL RØNNEBERG
RÅDG. CIVILING. M. ING. F. F. R. I.
JÆGERSBOG ALLE 23B - GENTOPE
Tlf. GE. 6590

MÅL: 1:200

129
B = ca. 25,69

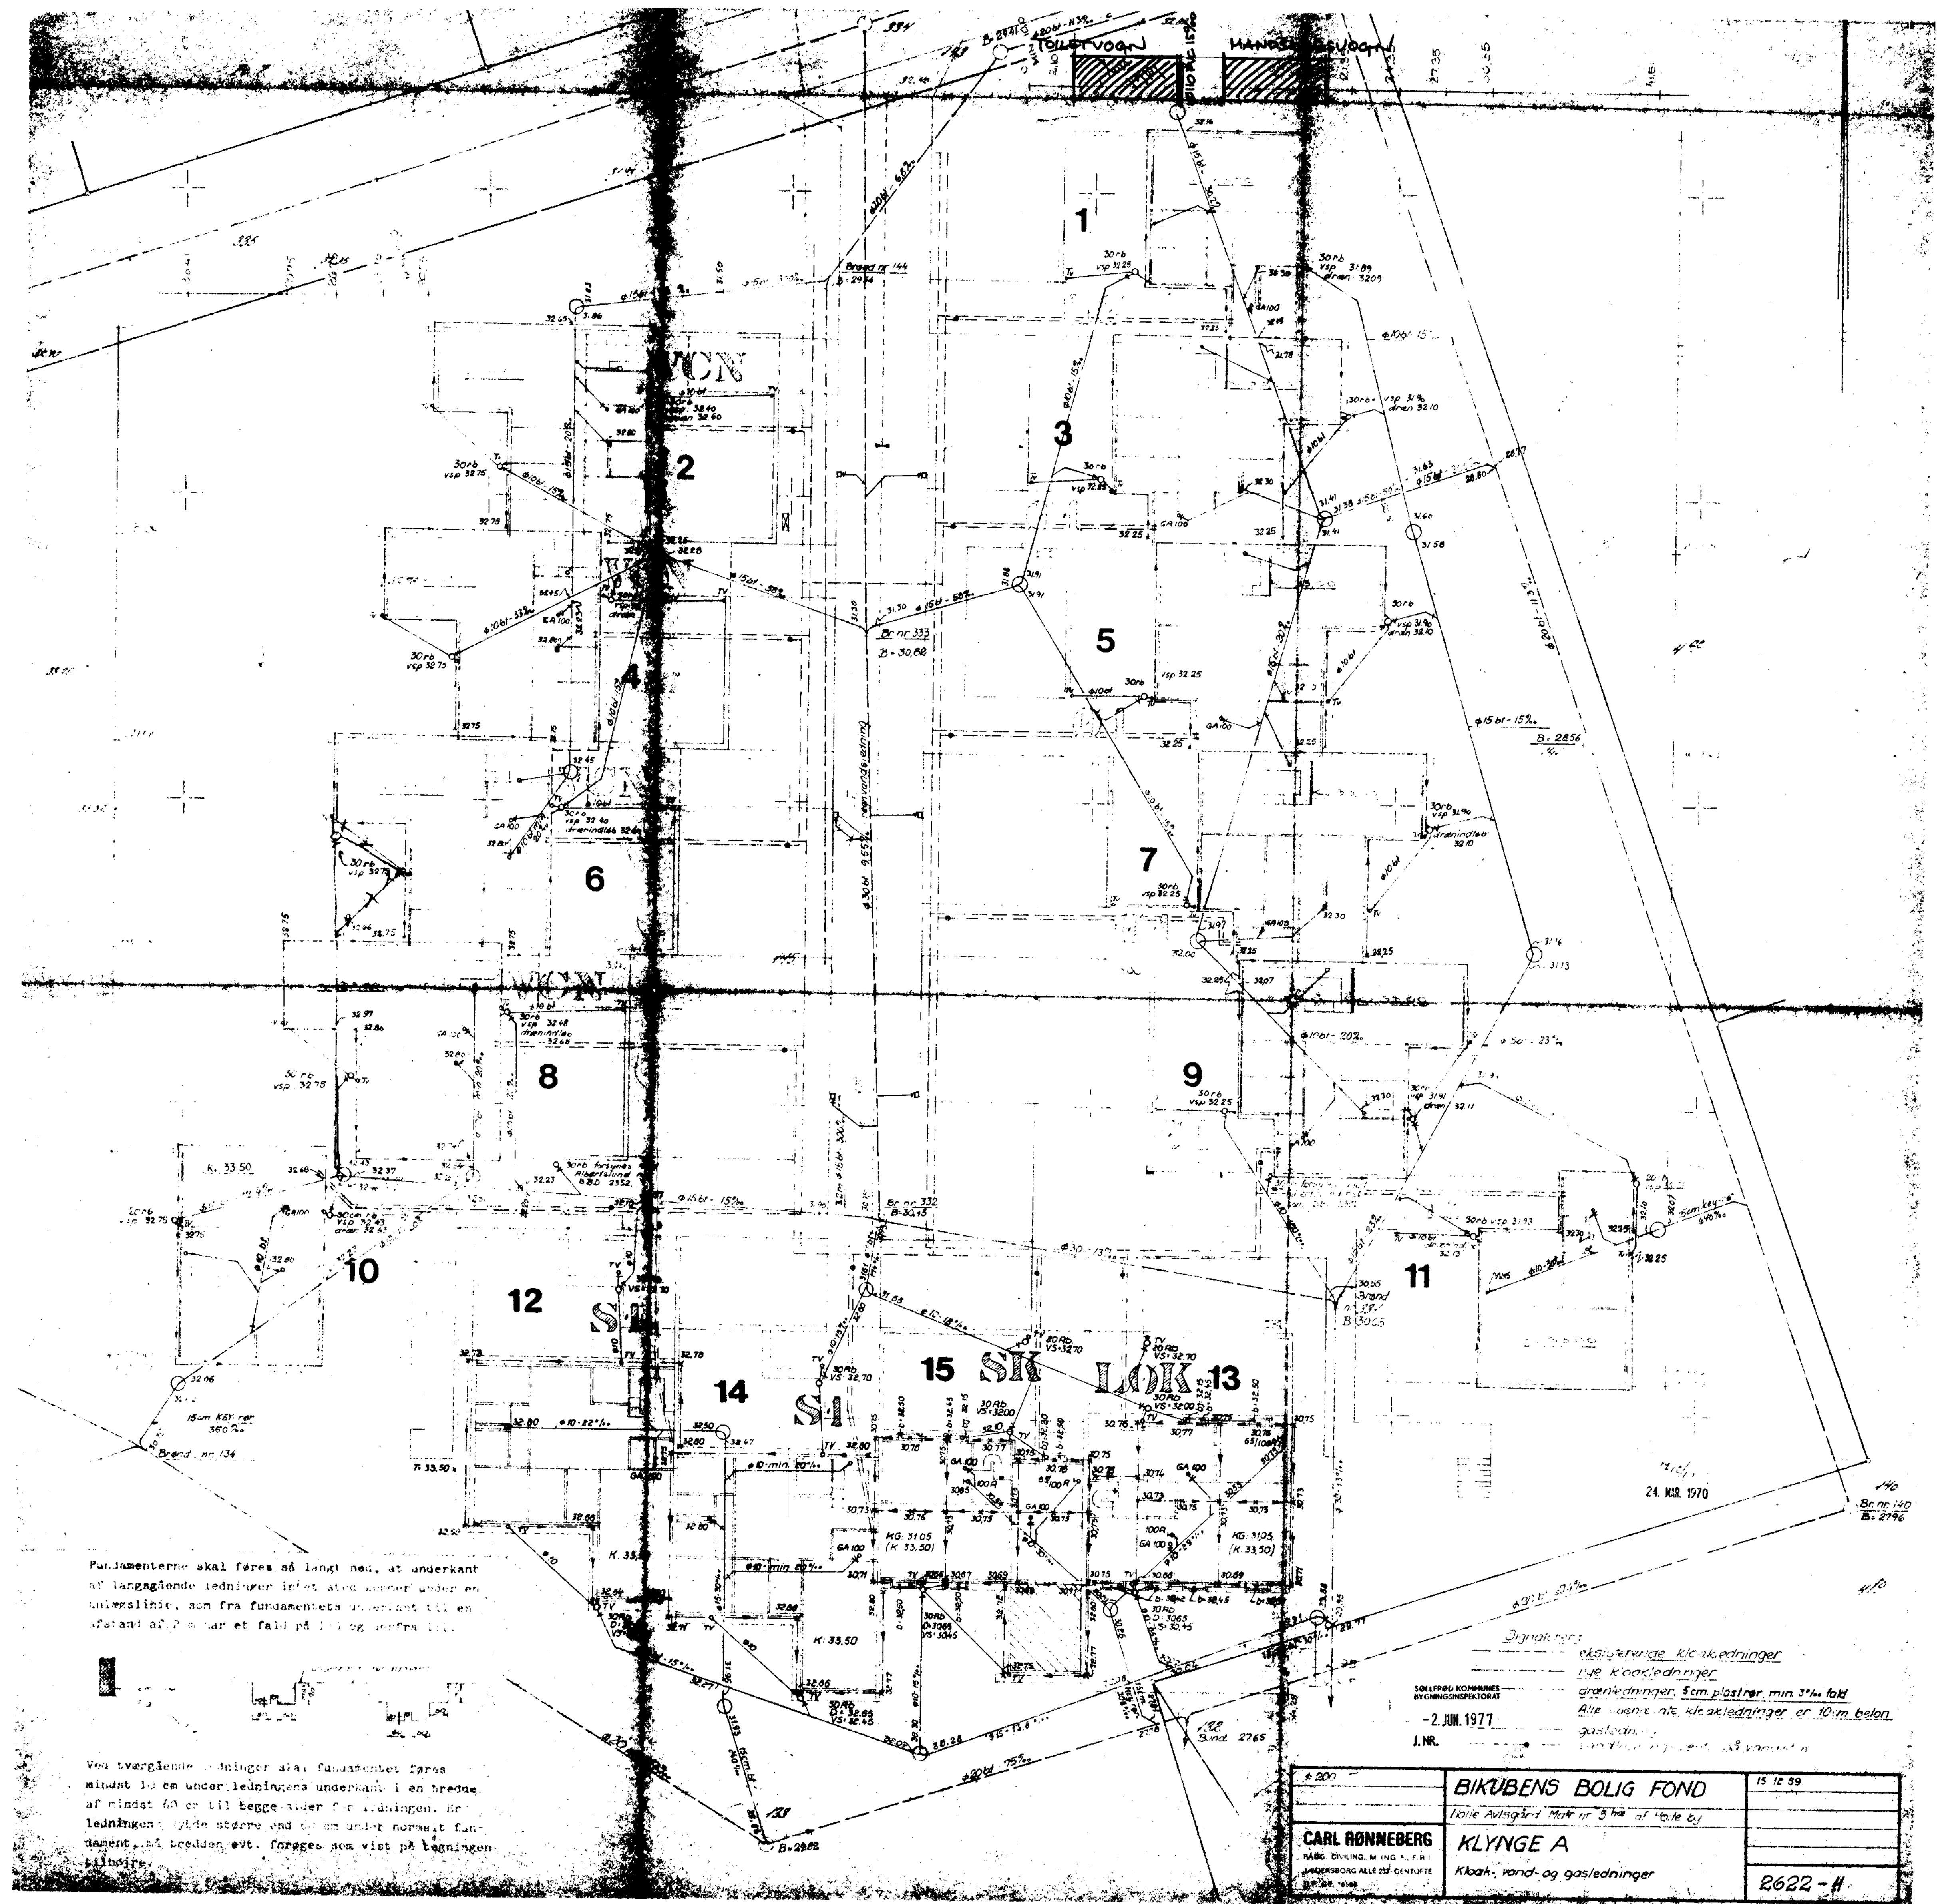

- 3918 Note bei Herrn (GM SYSTEM)

MÅL 1 200	BIKUBENS BOLIG FOND	DATE: 15 12 69
	HOLTE AVLSGÅRD MATR NR 3 ^{HO} AF HOLTE BY	
CARL RØNNEBERG	KLYNGE H	
RÅDG CIVILING M INC. F. F. F.	KLOAK, VAND- OG GASLEDNINGER	
TEJERSBERG ALLÉ 250 GENTOFTE		
TELF. SE. 18590		2622 - 81