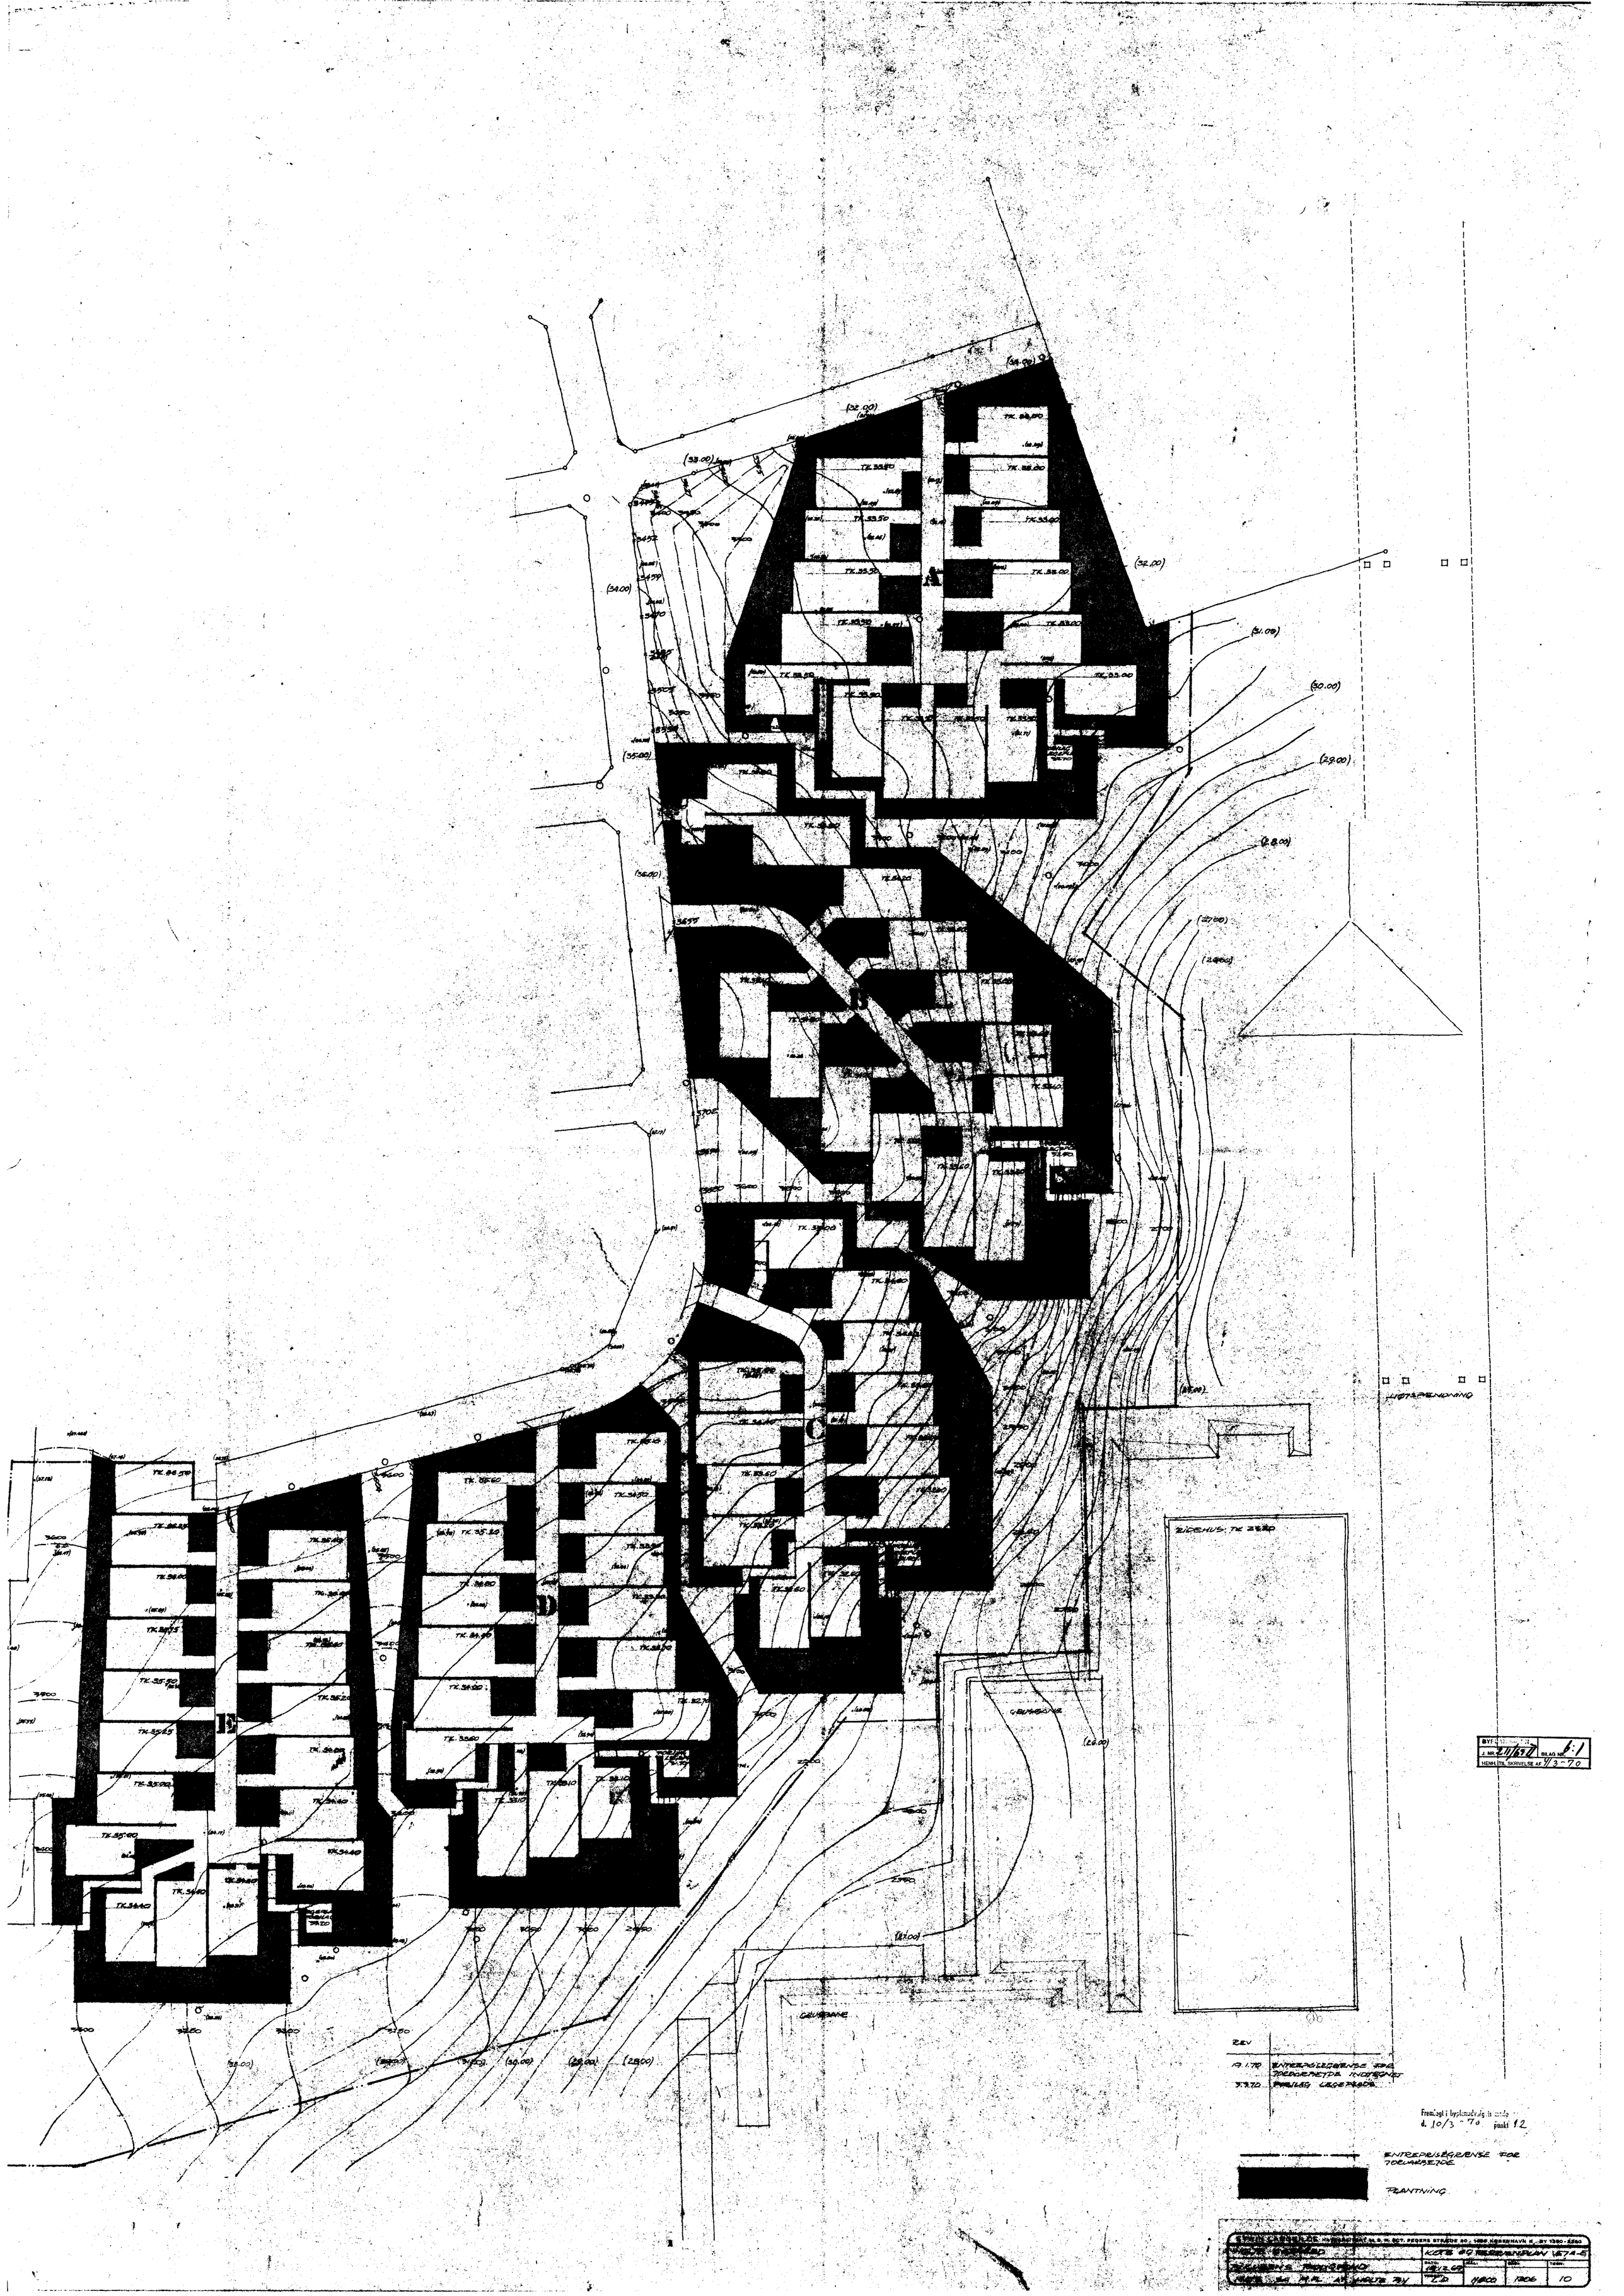
(32.00)
(33.00)
(34.00)
(35.00)
(36.00)
(32.00)
(31.00)
LYSTÆPLANTNING
BYGHUS: TK 28.20
CARPORT
CARPORT
CARPORT

BYPLANSAGEN
J. NR. 6:2 BILAG NR.
HENH. TIL AFKNÆLSE AF 4/3-70

REV
19.1.70 ENTREPRISEGRÆNSE FOR TØRDARBEJDE INDTEGNET FORSLAG TIL LOKALPLANS
3.3.70

Fremlagt i byplanudvalgets møde
d. 10/3-70 punkt 12

PLANTNING

ENTREPRISEGRÆNSE FOR TØRDARBEJDE

EYWIN LANGKILDE HAVEARKITEKT M.D.H. SCT. PEDERS STRÆDE 30 . 1453 KØBENHAVN K . BY 1390-2290				
HOLTE ØVELSGÅRD	HOLTE OG TERRÆNPLAN-VEJ F-I			
BYKUBENS BOLIGFORM	DATO 19/12 69	MÅL	SAG	TEGN
MÅTR. 3A M.FL. AF HOLTE BY	TEGNET			11

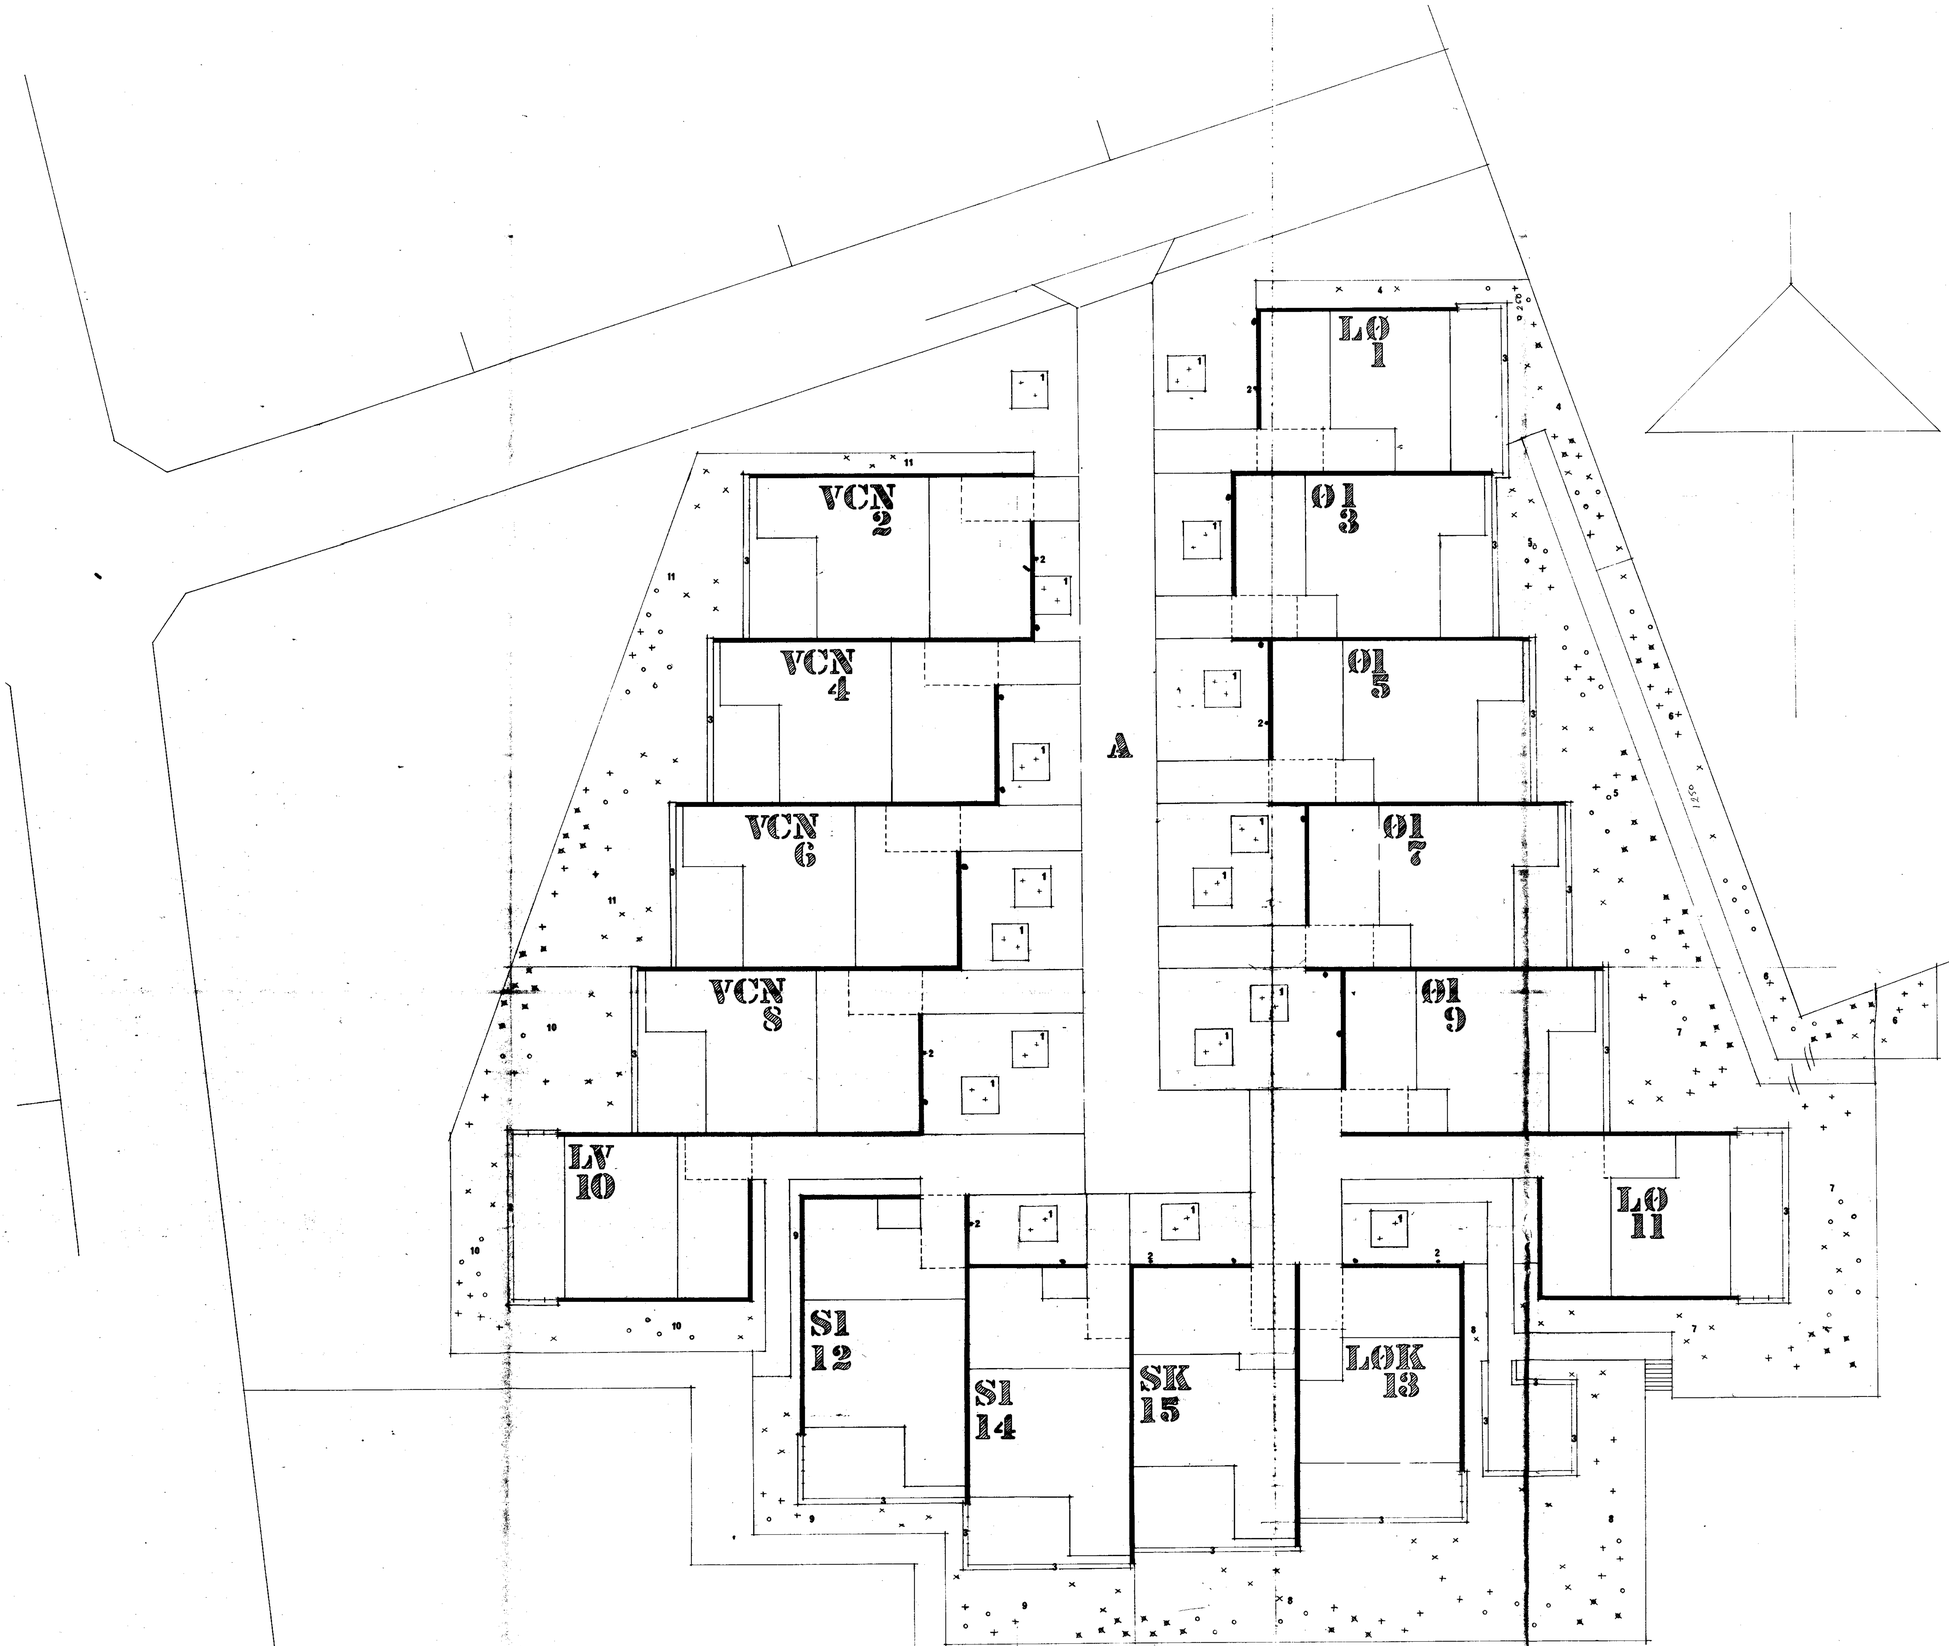

Planteliste

Nr.	Antal	Sort	Dansk navn
+	612	Lonicera pileata (4st./m²) buske	geitehlad
•	34	Robinia pseudoacacia (heister)300-350	akasie
2	21	Clematis hybrida The President	klematis
3	542	Rosa carolina (1/2 50-80) 3st/lbm	buskrose
4	14o	Rosa multiflora (1/1 50-80)	buskrose
o	12	Fagus silvatica (1/2 50-80)	bøg
•	12	Quercus robur (1/2 50-80)	eg
×	2o	Larix sibirica (1/2 50-80)	lærk
✱	12	Crataegus monogyna (1/2 60-9o)	hvidtjørn
5	32o	Rosa multiflora	buskrose
o	26	Fagus silvatica	bøg
+	24	Quercus robur	eg
×	2o	Larix sibirica	lærk
✱	3o	Crataegus monogyna	hvidtjørn
6	165	Rosa multiflora	buskrose
o	2o	Fagus silvatica	bøg
+	26	Quercus robur	eg
×	2o	Larix sibirica	lærk
✱	35	Crataegus manogyna	hvidtjørn
7	476	Rosa multiflora	buskrose
o	16	Fagus silvatica	bøg
+	26	Quercus robur	eg
×	26	Larix sibirica	lærk
✱	32	Crataegus monogyna	hvidtjørn
8	55o	Rosa multiflora	buskrose
o	2o	Fagus silvatica	bøg
+	26	Quercus robur	eg
×	3o	Larix sibirica	lærk
✱	4o	Crataegus monogyna	hvidtjørn
9	22o	Rosa multiflora	buskrose
o	6	Fagus silvatica	bøg
+	12	Quercus robur	eg
×	3o	Larix sibirica	lærk
✱	4o	Crataegus monogyna	hvidtjørn
1o	365	Rosa multiflora	buskrose
o	25	Fagus silvatica	bøg
+	2o	Quercus robur	eg
×	2o	Larix sibirica	lærk
✱	25	Crataegus monogyna	hvidtjørn
11	42o	Rosa multiflora	buskrose
o	16	Fagus silvatica	bøg
+	18	Quercus robur	eg
×	25	Larix sibirica	lærk
✱	25	Crataegus monogyna	hvidtjørn

Følgende signaturer i udenomsarealerne forestiller antal planter :

o 2 st.
+ 2 st.
× 3 st.
✱ 4 st.

BYPLANSAGEN J. NR. 211/69 BILAG NR. 14-1
HENH. TIL SKRIVELSE AF

DATO	REV.
27.10.70	SIGNATURFORKLARING
19.4.71	

SØLL. KOMM. TEKN. FORV. Indg. 15 NOV. 1971

MÅL 1:200
10 5 4 3 2 1 0 5 10 15 20 25 30M

EYWIN LANGKILDE HAVEARKITEKT M.D.H. SCT. PEDERS STRÆDE 20 . 1453 KØBENHAVN K . BY 1390 - 2200

Holte Avlsgård	Vej A Beplantningsplan			
Bikubens Boligfond	5716e7o	MÅL: 1:2oo	DAG: 12o6	TEGN: 62
Matr. 3A M.Fl. af Holte By				

Planteliste

Nr	Antal	Sort		Dansk navn
1	189	Symphoricarpos chenaultii Hancock 30-40		snebær
△	33	Pinus nigra (100-125)		østrisk fyr
2	24	Rosa hybrida Heidelberg		slyngrose
3	40o	Rosa carolina	2st./lbm	buskrose
4	165	Rosa multiflora		buskrose
+	24	Quercus robur		eg
*	12	Larix sibirica		lærk
5	34o	Rosa multiflora		buskrose
o	28	Fagus silvatica		bøg
+	24	Quercus robur		eg
*	32	Larix sibirica		lærk
6	34o	Rosa multiflora		buskrose
o	16	Fagus silvatica		bøg
+	44	Quercus robur		eg
*	16	Larix sibirica		lærk
⊠	2o	Crataegus monogyna		hvidtjørn
7	53o	Rosa multiflora		buskrose
o	36	Fagus silvatica		bøg
+	36	Quercus robur		eg
*	24	Larix sibirica		lærk
⊠	4o	Crataegus monogyna		hvidtjørn
8	56o	Rosa multiflora		buskrose
o	4o	Fagus silvatica		bøg
+	4o	Quercus robur		eg
*	32	Larix sibirica		lærk
⊠	6o	Crataegus monogyna		hvidtjørn
9	78o	Rosa multiflora		buskrose
o	28	Fagus silvatica		bøg
+	44	Quercus robur		eg
*	4o	Larix sibirica		lærk
⊠	48	Crataegus monogyna		hvidtjørn
1o	46o	Rosa multiflora		buskrose
o	24	Fagus silvatica		bøg
+	12	Quercus robur		eg
*	24	Larix sibirica		lærk
11	2o5	Rosa multiflora		buskrose
+	2o	Quercus robur		eg
*	2o	Larix sibirica		lærk

Signaturerne (o,+,*,⊠) forestiller 4st. planter.

LG 1 · Ol 3 · Ol 5 · Ol 7 · Ol 9 · LGK 11 · LGK 13 · SI 2 · SI 4 · SI 6 · SI 8 · SI 10 · SK 12 · B

BYPLANSEKSPEDITION J. NR. 20/6571 BILAG NR. 14:2 HENH. TIL SKRIVELSE AF

DATO REV.
14.4.71

SØLL. KOMM. TEKN. FORV. Indg. 15. NOV. 1971 Tegn. Dev. Arkiv. Ref.

Mål 1:200

EYWIN LANGKILDE HAVEARKITEKT M.D.H. SCT. PEDERS STRÆDE 30 . 1453 KØBENHAVN K . BY 1390-2890

Holte Avlsgård	Vej B Beplantningsplan				
Fikubens Boligfond	DATO: 5.10.70	MÅL: 1:200	DAG: 1:00	TEGN: 03	
Matr. 3A m.fl. af Holte By	TEGNET:				

Plante liste

Nr.	Antal	Sort	Dansk navn


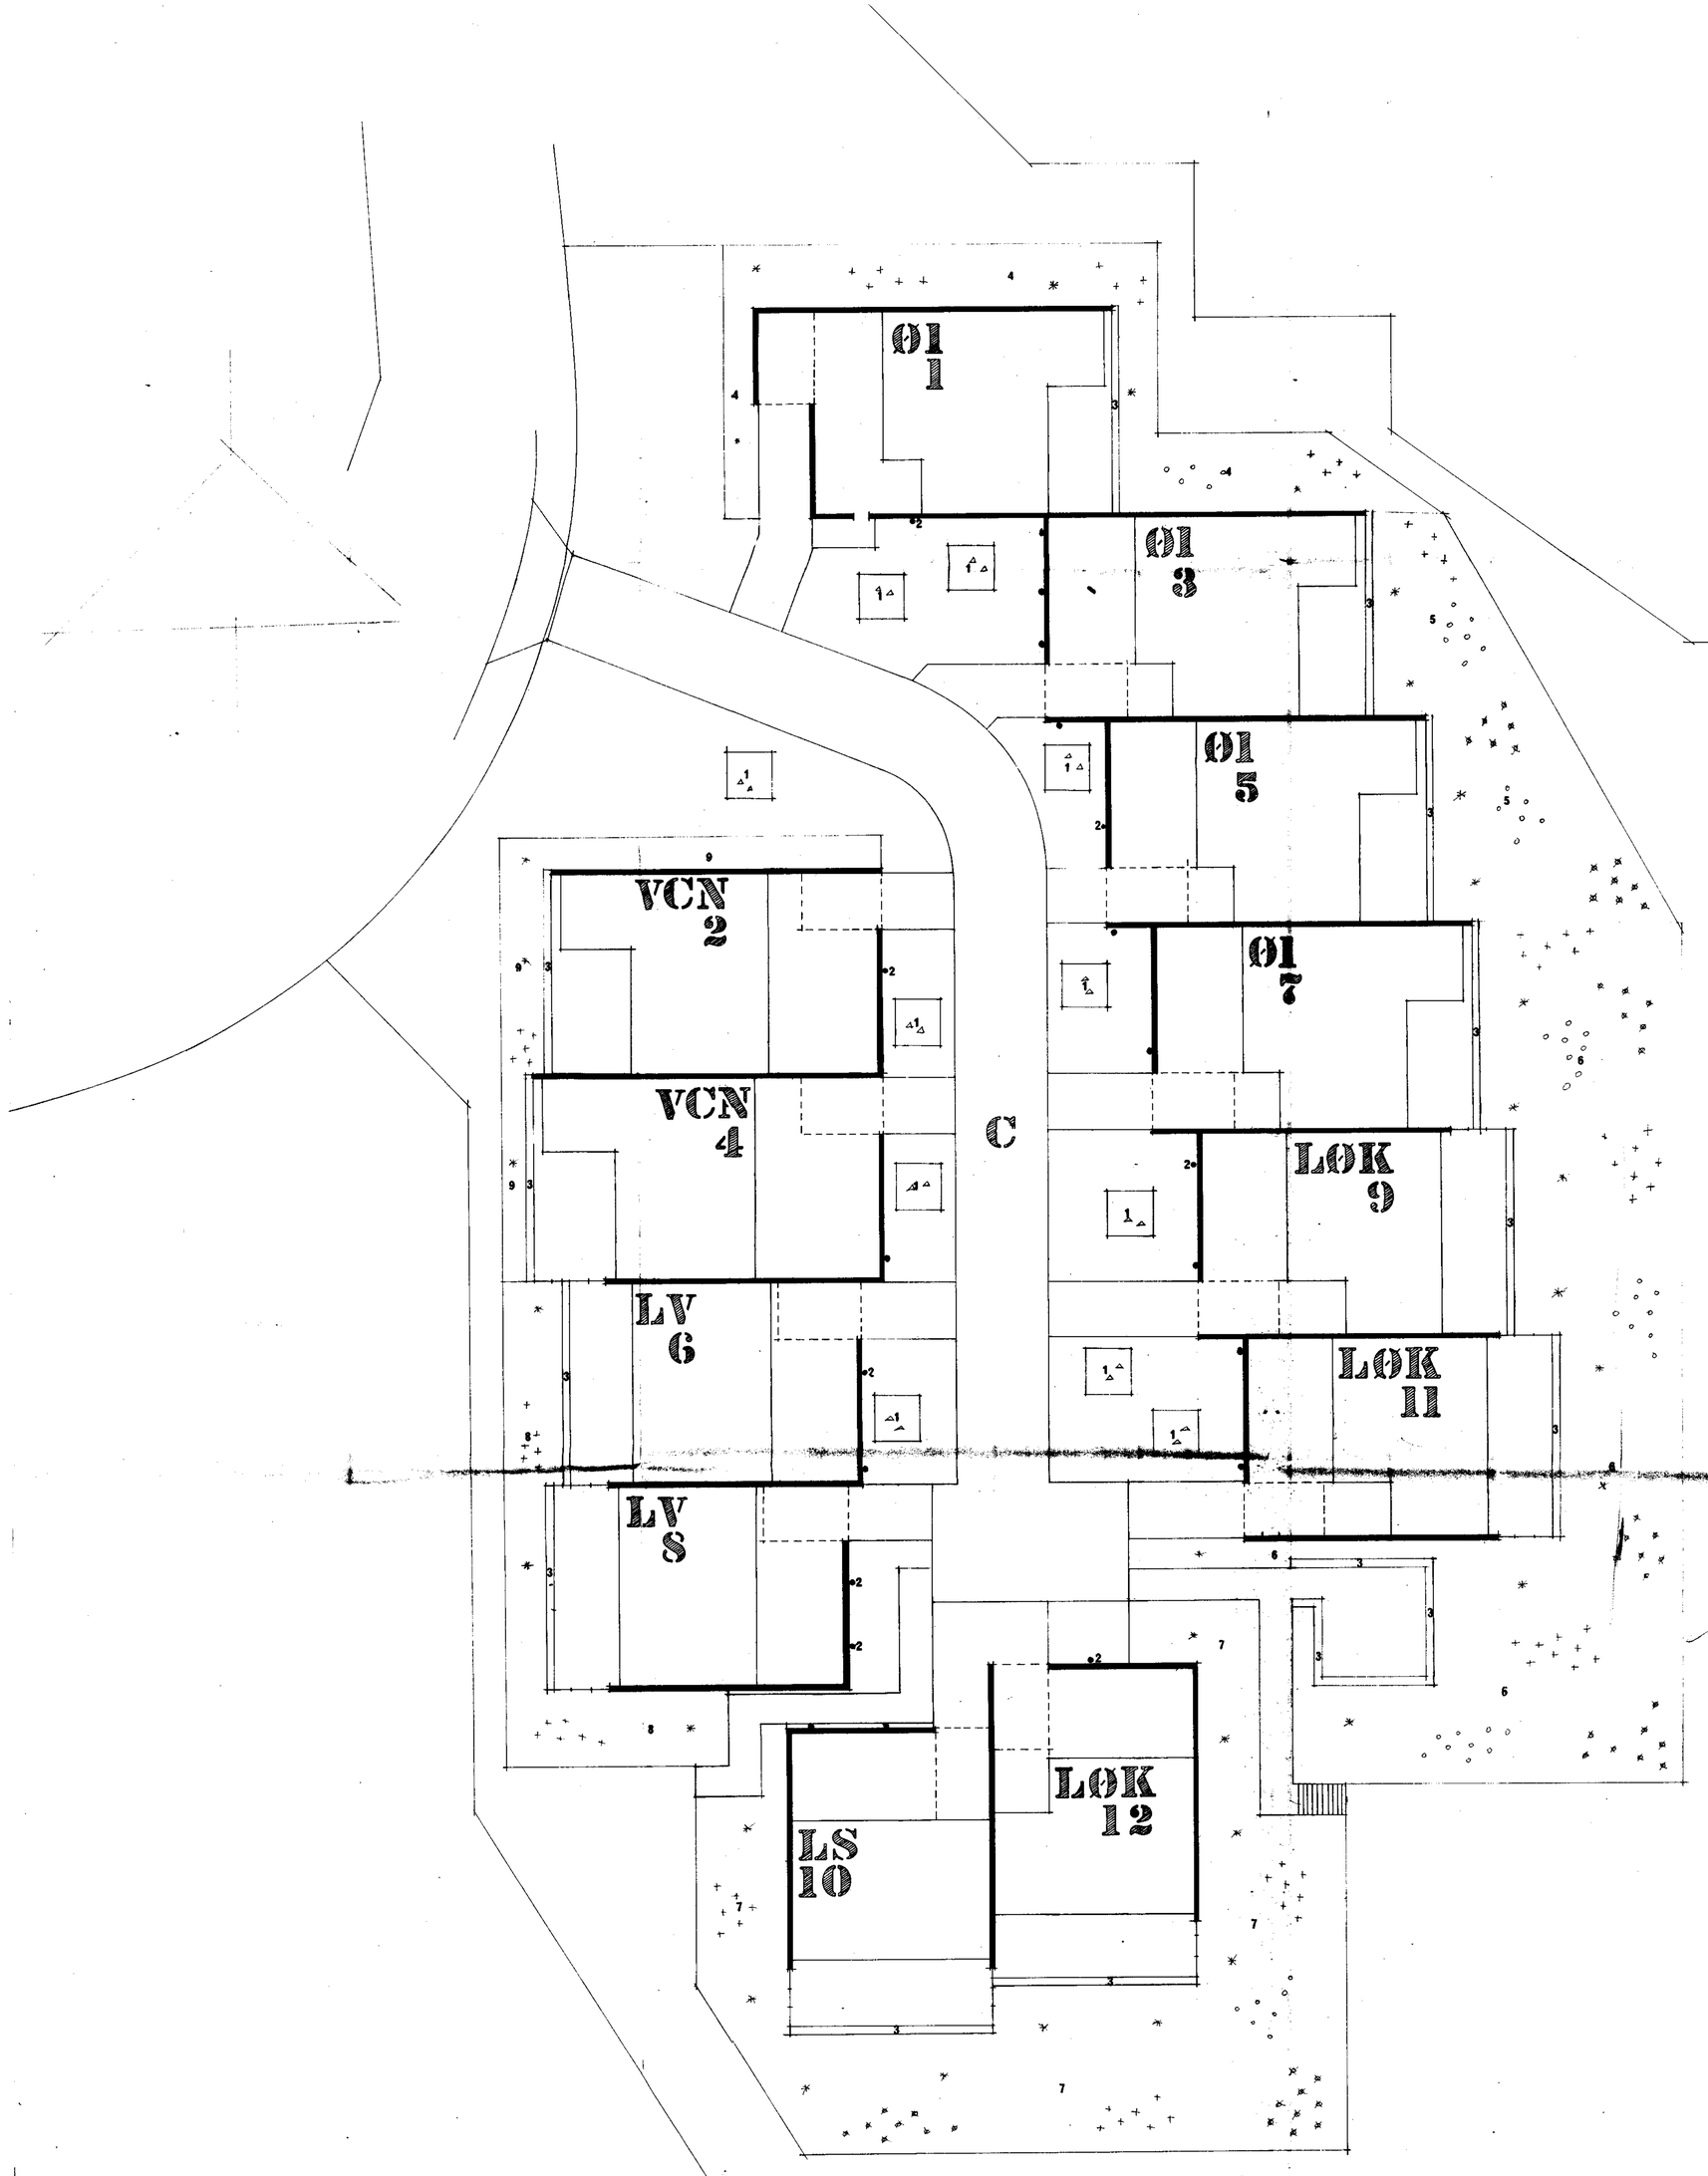

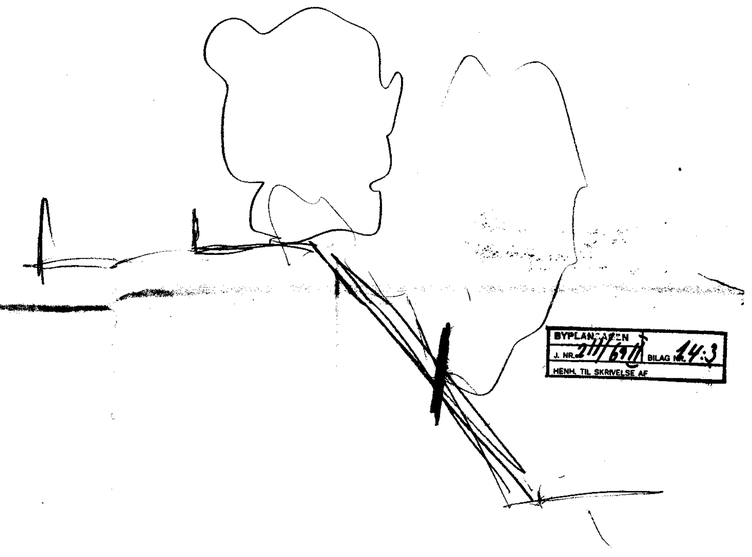

BYPLANARKIVET
J. NR. 211/69 BILAG NR. 14.3
MEDM. TIL SKRIVELSE AF

22

DATO REV.
14471

SØLL. KOMM. TEKN. FORV.
Indg. 15. NOV. 1971
Kpt. Udv.
Vand. Elf.

Mål 1:200

10 5 4 3 2 1 0 5 10 15 20 25 30 M

EYWIN LANGKILDE HAVEARKITEKT M. D. H. SCT. PEDERS STRÆDE 30 . 1453 KØBENHAVN K . BY 1990-2280

Holte Avlsgård	Vej C Beplantningsplan			
Bikubens Boligfond	DATO: 5.Ve. 70	MÅL: 1:200	SAG: 1206	TEGN: 64
Matr 5A m.fl. af Holte By	TEGNET: BP			

Nr.	antal	Dansk navn
1	830	dværgmispel
△	1[illegible]	platan
2	16	slyngrose
3	465	buskrose
4	[illegible]	buskrose
4	[illegible]	eg
4	3[illegible]	lærk
5	456	buskrose
6	6[illegible]	bøg
6	84	eg
6	5[illegible]	lærk
8	56	hvidtjørn
6	11[illegible]	buskrose
6	1[illegible]	bøg
6	116	eg
6	4[illegible]	lærk
8	7[illegible]	hvidtjørn
7	23[illegible]	buskrose
7	7[illegible]	eg
7	2[illegible]	lærk
8	280	buskrose
8	72	eg
8	16	lærk

Plantetabel

Nr.	antal	Dansk navn
1	830	Cotoneaster Dielsiana (6st/m²) 30-40 dværgmispel
△	1[illegible]	Platanus acerifolia (12-14) platan
2	16	Rosa hybrida Iskim Climax slyngrose
3	465	Rosa carolina 1 pl./1bm buskrose
4	[illegible]	Rosa multiflora buskrose
4	[illegible]	Quercus robur eg
4	3[illegible]	Larix sibirica lærk
5	456	Rosa multiflora buskrose
6	6[illegible]	Fagus silvatica bøg
6	84	Quercus robur eg
6	5[illegible]	Larix sibirica lærk
8	56	Crataegus monogyna hvidtjørn
6	11[illegible]	Rosa multiflora buskrose
6	1[illegible]	Fagus silvatica bøg
6	116	Quercus robur eg
6	4[illegible]	Larix sibirica lærk
8	7[illegible]	Crataegus monogyna hvidtjørn
7	23[illegible]	Rosa multiflora buskrose
7	7[illegible]	Quercus robur eg
7	2[illegible]	Larix sibirica lærk
8	280	Rosa multiflora buskrose
8	72	Quercus robur eg
8	16	Larix sibirica lærk

Signaturerne (o,•,,,✕) forestiller 4st. planter.

LØ 1

LV 2

LØ 3

VI 4

ØI 5

VI 6

D

ØI 7

VI 8

ØI 9

VI 10

ØI 11

LV 12

LØK 13

SK 15

SI 14

BYPLANSAGEN
J. NR. 27/69 TIL BILAG NR. 14:4
MEDM. TIL SKRIVELSE AF

DATO REV.
14.4.71

SØLL. KOMM. TEKN. FORV.
Indg. 15 NOV. 1971
Udv.
Kbh.

Mål 1:200
10 5 4 3 2 1 0 5 10 15 20 25 30M

EYWIN LANGKILDE HAVEARKITEKT M.D.H. SCT. PEDERS STRÆDE 20 . 1453 KØBENHAVN K . BY 1350 - 2250

Holte Avlsgård	Vej D Beplantningsplan				
Bikubens Boligfond	DATO: 5.To.70	MÅL: 1:200	SAG: 1206	TEGN: 65	
Matr. 3A m.fl. af Holte By	TEGNET:				

VI 2
VI 4
VI 6
VI 8
VI 10
VI 12
VI 14
LV 16
LS 18
SI 17
SI 15
LØ 13
ØI 9
ØI 11
ØI 7
ØI 5
ØI 3
ØI 1

1	24		buske
^	1	(150-175)	
2	28		
3	52		buskrose
4	100		buskrose
•	44		eg
•	16		lærk
5	12		buskrose
•	8		eg
•	24		lærk
o	500		buskrose
o	64		bøg
•	80		eg
•	28		lærk
✖	36		hvidtjørn
7	200		buskrose
o	64		bøg
•	32		eg
•	32		lærk
✖	104		hvidtjørn
8	350		buskrose
o	32		bøg
•	56		eg
•	28		lærk
9	400		buskrose
o	96		bøg
•	56		eg
•	24		lærk

BYPLANSAGEN
J. NR. 311/69 BILAG NR. 14:5
HENH. TIL SKRIVELSE AF

DATO REV.
14/7

SØLL. KOMM. TEKN. FORV.
Indg. 15 NOV. 1971

Mål 1:200
10 5 4 3 2 1 0 5 10 15 20 25 30 m

EYWIN LANGKILDE, HAVEARKITEKT M. D. H. SCT. PEDERS STRÆDE 30 · 1453 KØBENHAVN K · TLF 1300-2290

Holte Avlsgård	Vej & servitutredegørelse			
Bikubens Boligfond	9.10.70	1:200	1206	66
Matr. 3A m.fl. af Holte By				

Plantefiste

Nr	Antal	Sort		Dansk navn
1	142	Pyracantha coccinea	i potter	ildtorn
4	28	Betula verrucosa (250-300)		birk
2	20	Aktinidia kolomikta		kameleonbusk
3	422	Rosa carolina	2st./lbm	buskrose
4	567	Rosa multiflora		buskrose
o	68	Fagus silvatica		bøg
+	64	Quercus robur		eg
*	36	Larix sibirica		lærk
5	520	Rosa multiflora		buskrose
o	32	Fagus silvatica		bøg
+	44	Quercus robur		eg
*	26	Larix sibirica		lærk
6	252	Rosa multiflora		buskrose
o	32	Fagus silvatica		bøg
+	60	Quercus robur		eg
*	16	Larix sibirica		lærk
x	32	Crataegus monogyna		hvidtjørn
7	940	Rosa multiflora		buskrose
o	44	Fagus silvatica		bøg
+	88	Quercus robur		eg
*	44	Larix sibirica		lærk
o	76	Crataegus monogyna		hvidtjørn
8	432	Rosa multiflora		buskrose
o	60	Fagus silvatica		bøg
+	76	Quercus robur		eg
*	24	Larix sibirica		lærk
o	32	Crataegus monogyna		hvidtjørn
9	290	Rosa multiflora		buskrose
+	76	Quercus robur		eg
*	24	Larix sibirica		lærk

Signaturerne (o,+,*,x) forestiller 4st. planter.

BYPLANSAGEN J.NR. 211/69 BLAD NR. 14:6
HENH. TIL SKRIVELSE AF

DATO REV.
14.9.71

SØLL. KOMM. TEKN. FORV.
Indg. 15. NOV. 1971

Mål 1:200

EYWIN LANGKILDE HAVEARKITEKT M.D.H. SCT. PEDERS STRÆDE 30 . 1453 KØBENHAVN K . BY 1390 - 2290

Holte Avlsgård	Vej- & Beplantningsplan			
Oikubene Boligfond	DATO: 10.10./69	MÅL: 1:200	EKS. 1206	TEGN: 67
Matr. 3A m. fl. af Holte By	TEGNET: -			

	Antal		Dansk navn
	141	[illegible]	[illegible]
Δ	8	[illegible]	akasie
	15	[illegible]	stenfrugt
	505	[illegible] St. Lbm.	buskrose
	4	[illegible]	buskrose
	8	[illegible]	lærk
	28	Quercus robur	eg
	421	[illegible]	buskrose
	20	Larix sibirica	lærk
	112	Quercus robur	eg
	708	[illegible]	buskrose
	28	Larix s.sibirica	lærk
	64	Quercus robur	eg
	72	Fagus silvatica	bøg
	28	[illegible]	hvidtjørn
7	130	Rosa multiflora	buskrose
	20	Larix sibirica	lærk
	16	Quercus robur	eg
	48	Fagus silvatica	bøg
8	180	Rosa multiflora	buskrose
	12	Larix sibirica	lærk
	36	Quercus robur	eg
	28	Fagus silvatica	bøg
	256	Rosa multiflora	buskrose
	20	Larix sibirica	lærk
	48	Quercus robur	eg
	24	Fagus silvatica	bøg
Δ	5	Robinia pseudoacacia	akasie

Signaturerne: (○,·,*,※) forestiller 4st. planter

forestiller e.t. træer

VI 2

VI 4

VI 6

VI 8

LV 10

GI 1

GI 3

LG 5

LS 11

SI 9

SI 7

BYPLANSAGEN
J. NR. 24/69 BLAD NR. 14.7
HENH. TIL SKRIVELSE AF

DATO	REV.
14.9.71	

SØLL. KOMM. TEKN. FORV.
Indg. 15. NOV. 1971
Kont. | Udv.
Arkiv. | Reg.

0m 5m 5 10 20 30m

EYWIN LANGKILDE HAVEARKITEKT M.D.H. SCT. PEDERS STRÆDE 30 . 1453 KØBENHAVN K . BY 1290-3290

Matr. 3A m.fl. af Helte By	TEGN.: TVT.			

VCN
12

VI
2

VI
4

VI
6

VI
8

VI
10

VCN
12

VI
2

H



MÅL 1:500

0m 5 10 20 30m

SVPLANSAGEN
J. NR. 27/6 71 BLAD NR. 14.8
MEDM. TIL SKRIVELSE AF

DATO REV.
14491

SØLL. KOMM. TEKN. FORV.
Indg. 15. NOV. 1971
Kort Udv.
Journ. Ltr.

EYWIN LANGKILDE HAVEARKITEKT M. D. H. SCT. PEDERS STRÆDE 30 . 1453 KØBENHAVN K . BY 1920-2290

Holte Avlsgård	Vej & Beplantningsplan			
Bikubens Boligfond	DATO: 10.11.71	MÅL: 1:200	BAG: 1200	TEGN:
Matr. 5A m.fl. af Holte Hy	TEGN: EV.			

Planteliste

Nr	Antal	Sort	Dansk navn
1	81	Pyracantha coccinea	ildtorn
△	32	Robinia pseudoacacia (heister med stok)	akasie
2	7	Actinidia kolomikta	kameleonbusk
3	162	Rosa carolina 2 st 1bm	buskrose
4	88	Rosa multiflora	buskrose
△	10	Robinia pseudoacacia	akasie
5	525	Rosa multiflora	buskrose
○	44	Fagus silvatica	bøg
+	28	Quercus robur	eg
6	252	Rosa multiflora	buskrose
○	36	Fagus silvatica	bøg
+	66	Quercus robur	eg
7	235	Rosa multiflora	buskrose
○	52	Fagus silvatica	bøg
+	20	Quercus robur	eg

Signaturerne (○,+) forestiller 4st. planter

LV 2
VI 4
VI 6
VI 8
VI 10
VCN 12
VI 2
I

Mål 1:200

10m 0m 5 10 20 30m

EVPLANSAGEN
J. NR. 211/69 I BILAG NR. 14:9
MEDH. TIL SKRIVELSE AF

DATO 14.4.71. REV.

SØLL. KOMM. TEKN. FORV.
Indg. 15. NOV. 1971

EYWIN LANGKILDE HAVEARKITEKT M. D. H. SCT. PEDERS STRÆDE 30 . 1455 KØBENHAVN K . ☎V 1880-2880

Holte Avlsgård	Vej I Beplantningsplan			
Bikubens Boligfond	Tegnet 11.10.70	Mål: 1:200	Dato: 1286	Tegn.: 70
Matr. 3A m.fl. af Holte by	Rev.			

A

B

C

D

E

AREAL HVOR TRÆERNE SKAL BEVARES
NØDVENDIG RYDNING KUN EFTER AFTALE
MED HAVEARKITEKTEN

BYPLANSKONTORET
1:200/1:500
BLAD NR.

SKOLEBYGNING
TK. 2610

BOLIGHUS
TK. 2530

SKOLEBYGNING

TELEFONLEDNING

KABELFØRING

SKØN KOMMUNEN FORE
dato 29 DEC 1969

REV. 4/1 69 MÅLSÆTNING EFTER KUDAKRAN
19/12 69 STØRRE FYLDGRAVNING - MERE MULD

EYWIN LANGKILDE HAVEARKITEKT M.D.H. SCT. PEDERS STRÆDE 30 - 1453 KØBENHAVN K. - TLF 1920-2290

HOLTE AVEGÅRD	DISPOSITION,			
BIRKEBENS BOLIGBYG.	DATO: 25/10 69	MÅL: 1/500	DAT: 1206	TEGN: 01
	TEGNET: KLD			

A

B

C

D

E

(33.00)

(32.00)

(34.00)

(31.00)

(30.00)

(29.00)

(28.00)

(27.00)

(26.00)

(25.00)

TK. 33.00

TK. 33.50

TK. 34.80

TK. 34.20

TK. 35.00

TK. 33.60

TK. 34.60

TK. 35.10

TK. 35.60

TK. 34.50

TK. 35.20

TK. 33.90

TK. 33.80

TK. 32.60

TK. 32.70

TK. 34.00

TK. 33.10

TK. 33.10

TK. 33.60

TK. 33.60

TK. 33.60

TK. 33.00

TK. 33.00

TK. 33.00

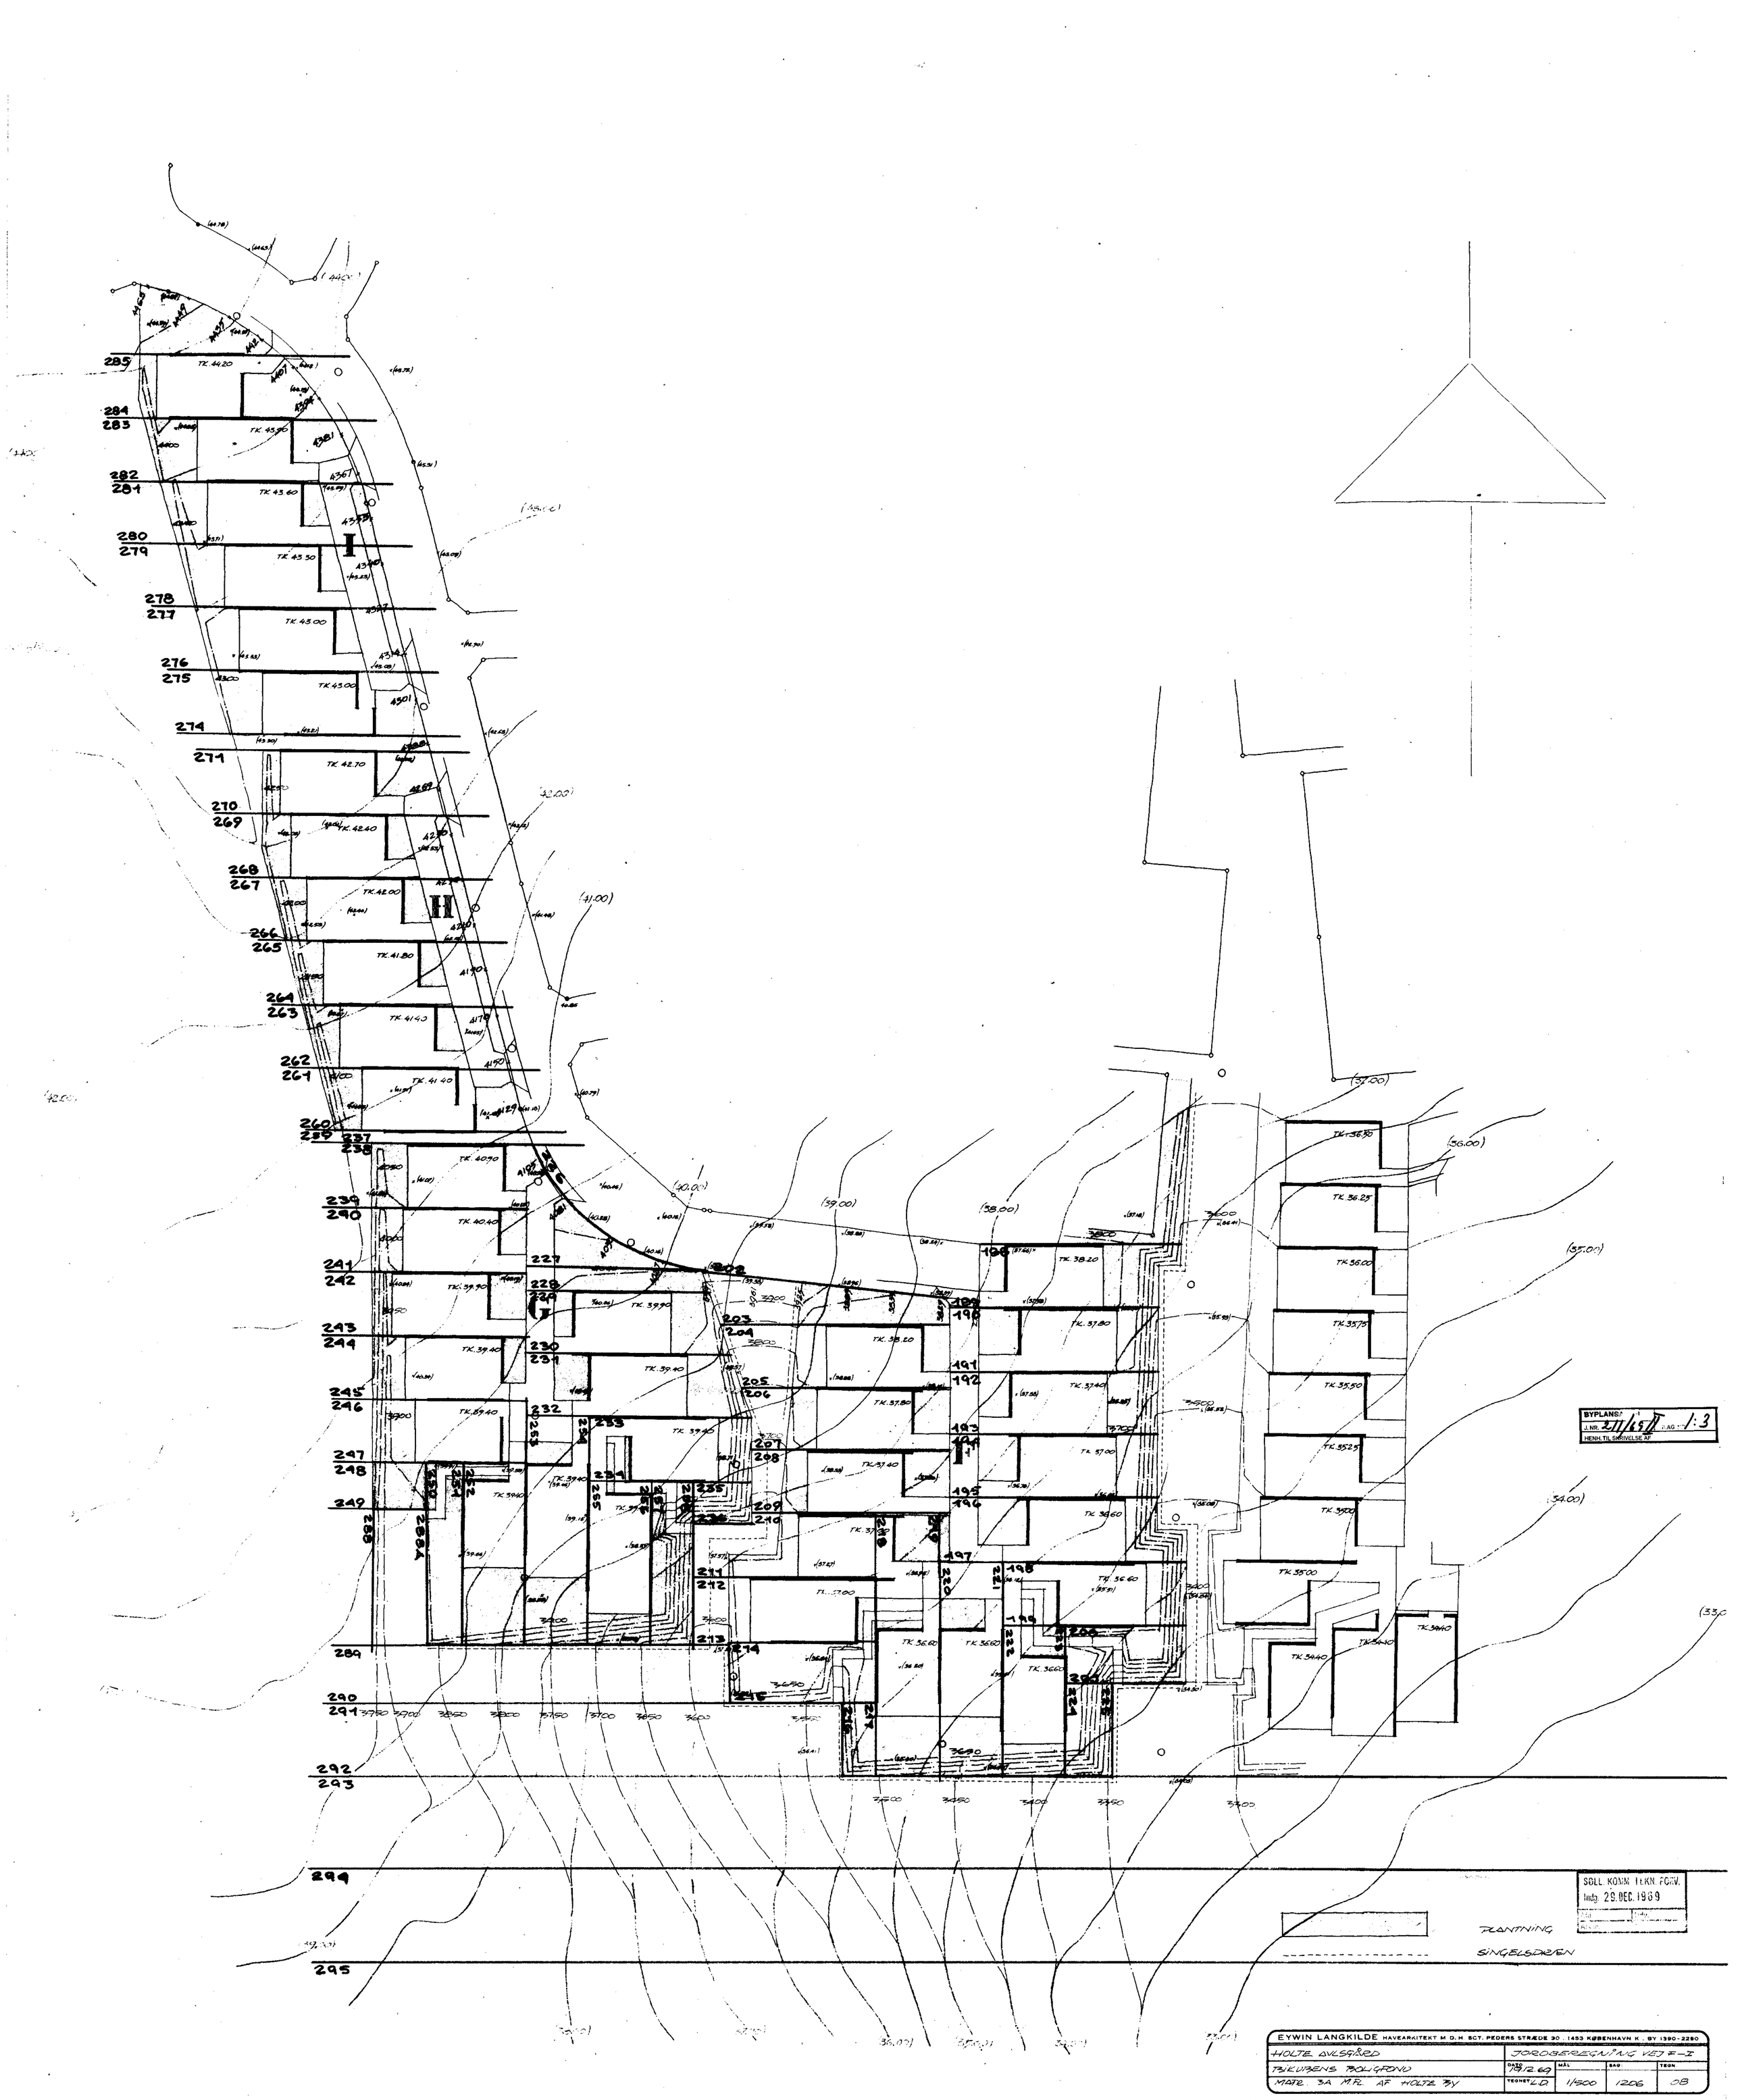
TK. 44.20
TK. 43.90
TK. 43.60
TK. 43.30
TK. 43.00
TK. 42.70
TK. 42.40
TK. 42.00
TK. 41.80
TK. 41.40
TK. 41.40
TK. 40.90
TK. 40.40
TK. 39.90
TK. 39.40
TK. 39.40
TK. 39.40
TK. 39.40
TK. 38.20
TK. 37.80
TK. 37.40
TK. 37.00
TK. 36.60
TK. 36.60
TK. 36.60
TK. 36.25
TK. 36.00
TK. 35.75
TK. 35.50
TK. 35.25
TK. 35.00
TK. 34.40
TK. 34.40
TK. 34.40
BYPLANS
J.NR. 211/69 II
HENH. TIL SKRIVELSE AF
1:3
SGLL. KONM. TEKN. FORV.
Indg. 29. DEC. 1969
PLANTNING
SINGELSDREN
EYWIN LANGKILDE HAVEARKITEKT M.D.H. SCT. PEDERS STRÆDE 30 . 1453 KØBENHAVN K . BY 1390-2280
HOLTE ÅVLSGÅRD
JORDBEREGNING VEJ F-I
BYKUBENS BOLIGFOND
MATR. 3A M.FL. AF HOLTE BY
DATO 19/12.69
TEGNET L.O.
MÅL 1/500
SAG 1206
TEGN 08

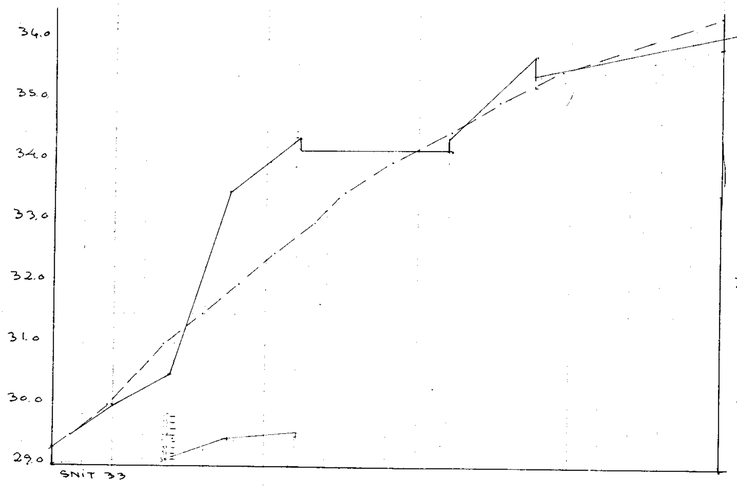

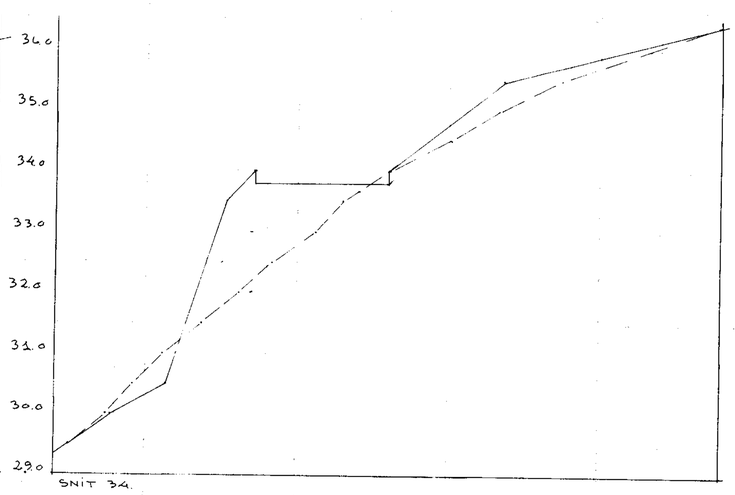

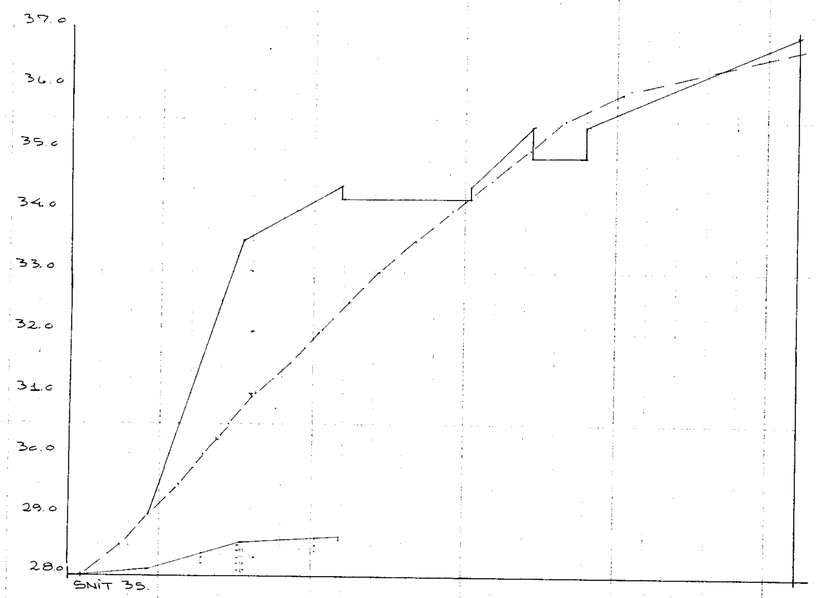

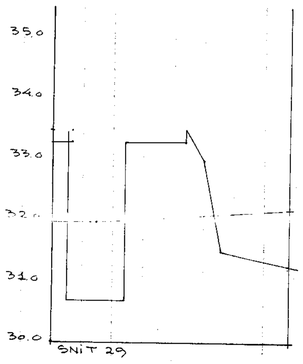

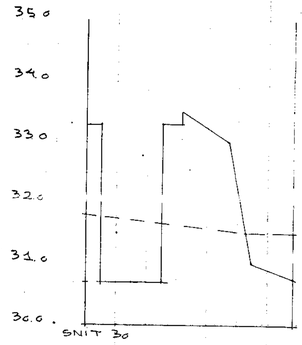

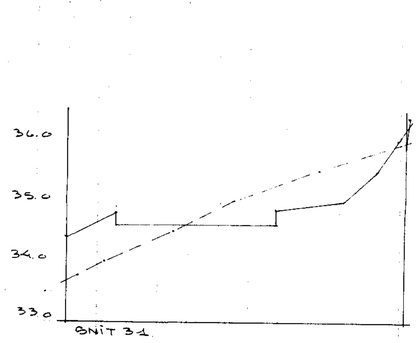

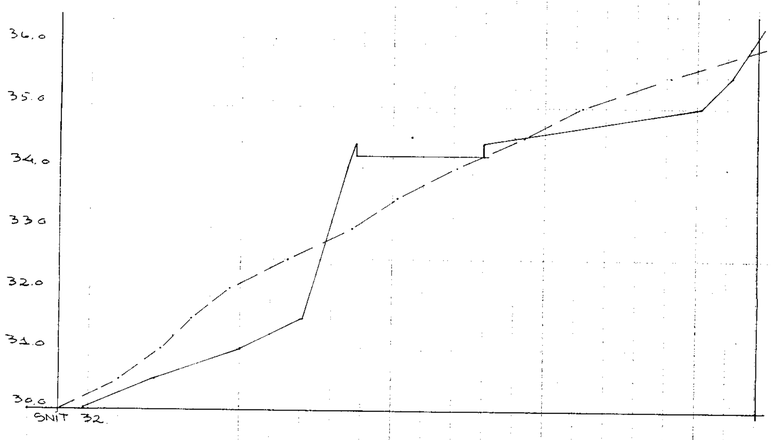

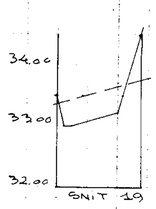

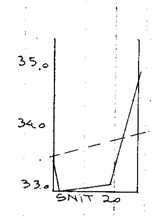

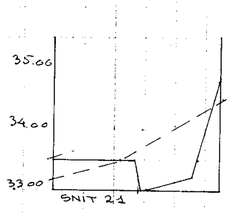

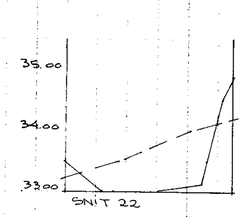

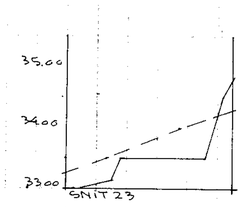

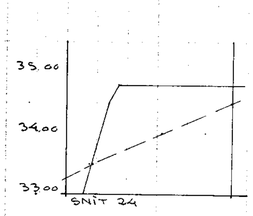

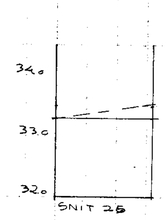

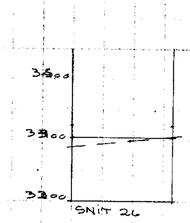

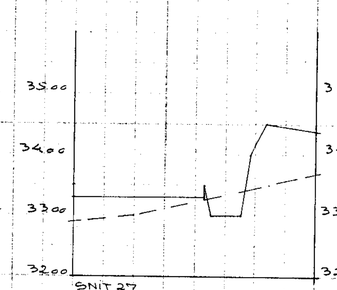

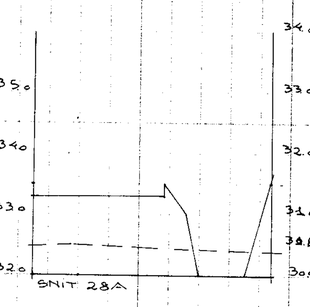

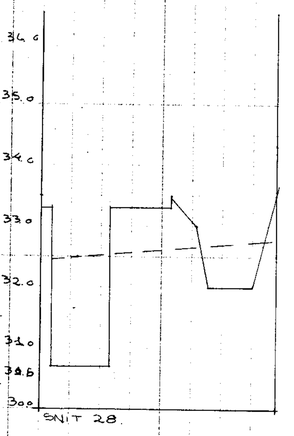

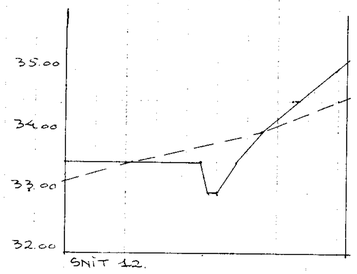

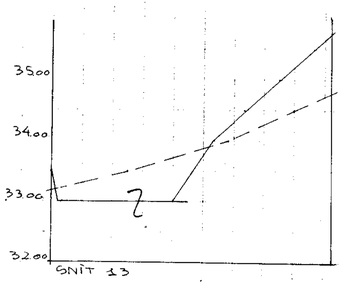

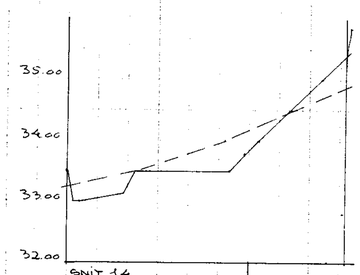

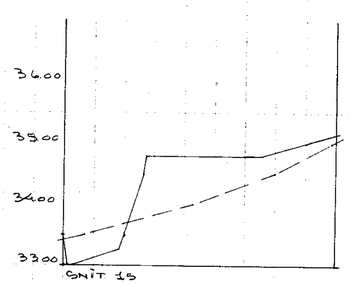

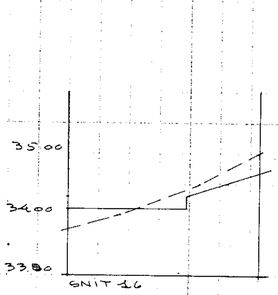

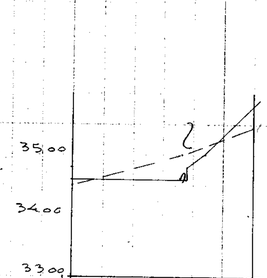

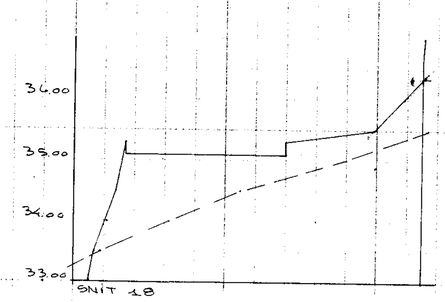

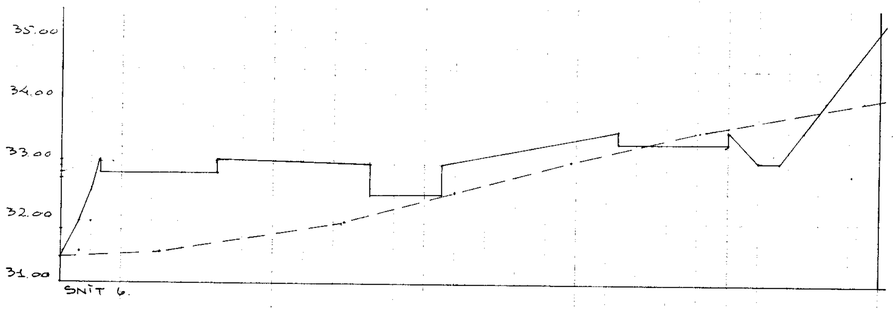

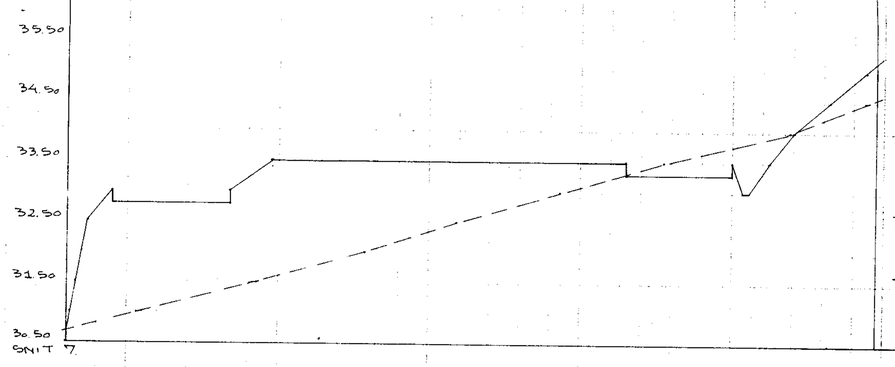

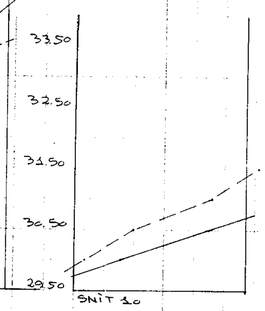

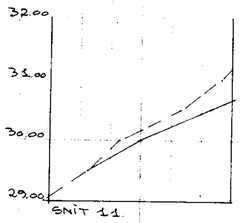

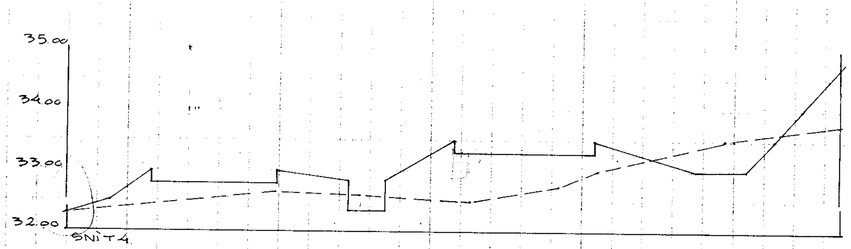

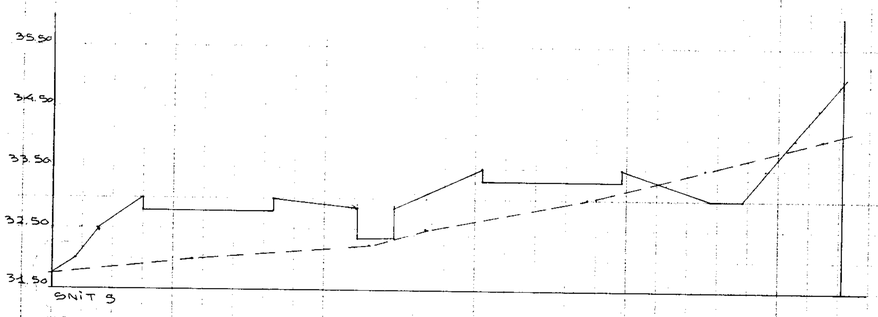

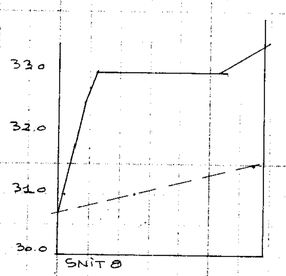

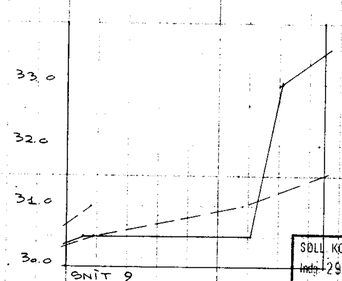

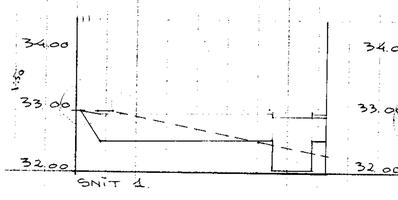

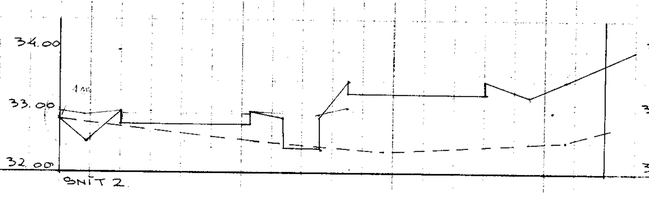

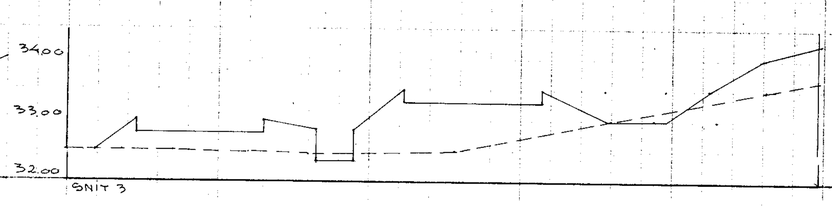

BYPLANSAGEN
J.NR. 2//69 BILAG NR 1:4
HENM.TIL SKRIVELSE AF

SOLL. KOMM. TEKN. FORV.
Indg. 29. DEC. 1969

PROJ
EKS

EYWIN LANGKILDE HAVEARKITEKT M. D. H. SCT. PEDERS STRÆDE 30 · 1453 KØBENHAVN K · TLF 1390-2290

HOLTE ANLÆGSRÅD	JORDBEREGNING	VEJ &		
BIKUBENS BOLIGFOND	DATO: 9/12 69.	MÅL: 1:50	BAG:	FRON:
MATR. NR. 22a AF HOLTE BY	TEGNET: TD. G	1:5000	1266	08 A

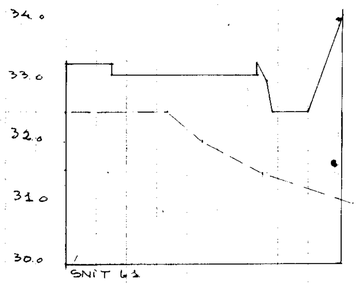

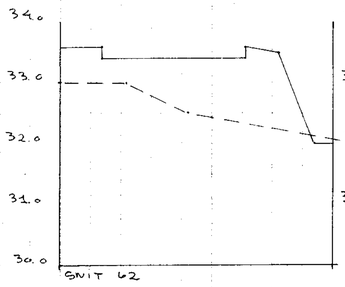

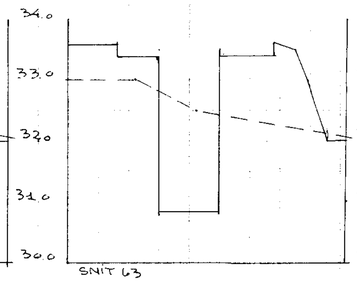

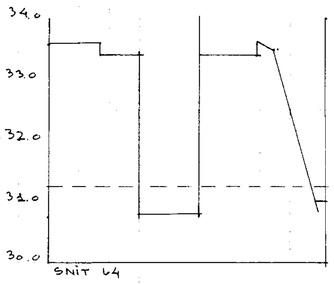

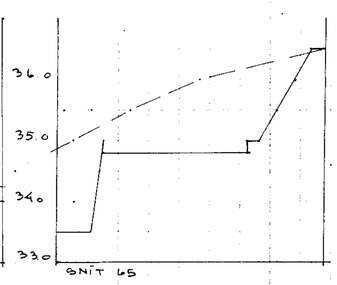

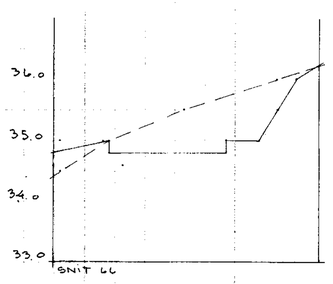

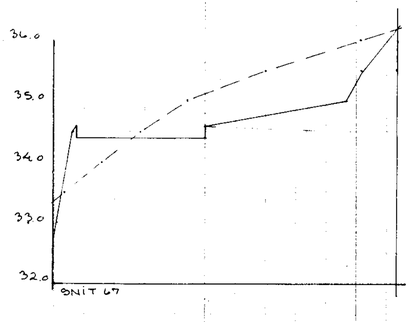

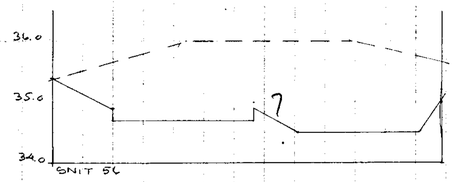

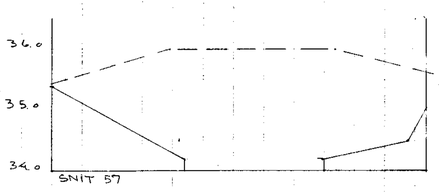

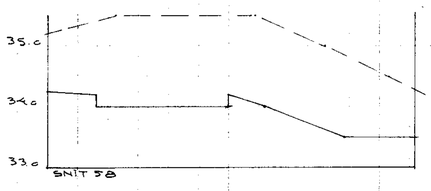

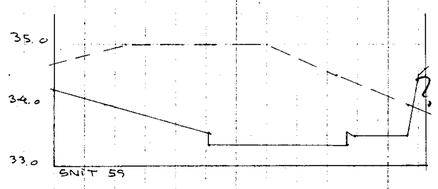

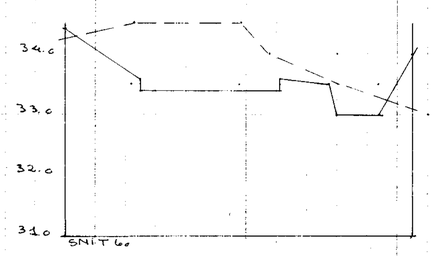

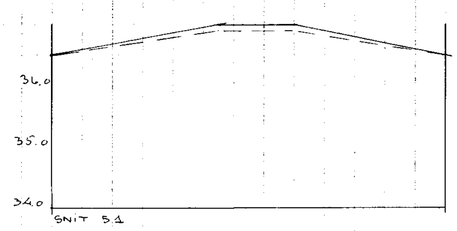

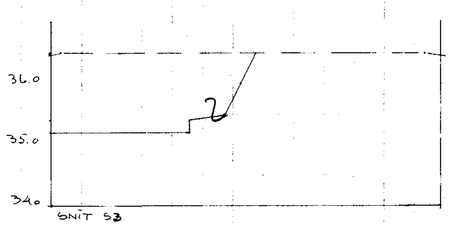

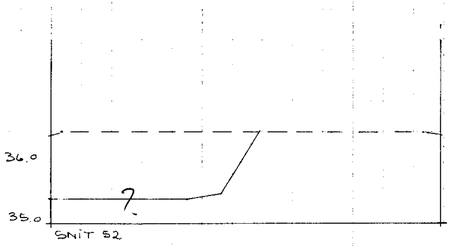

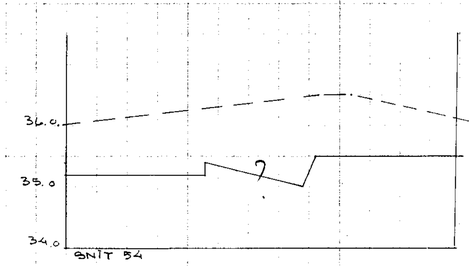

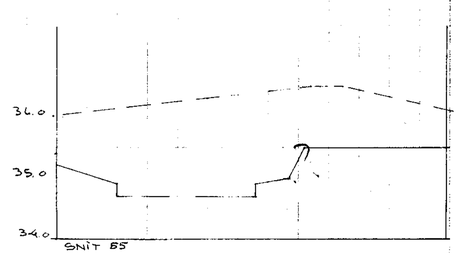

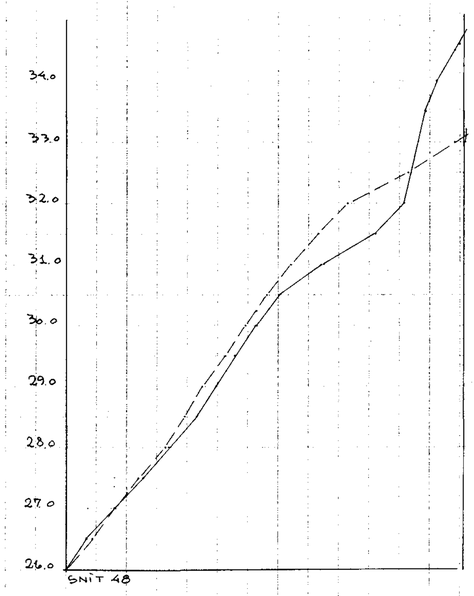

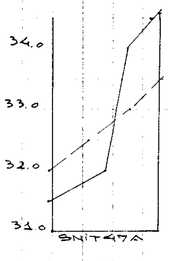

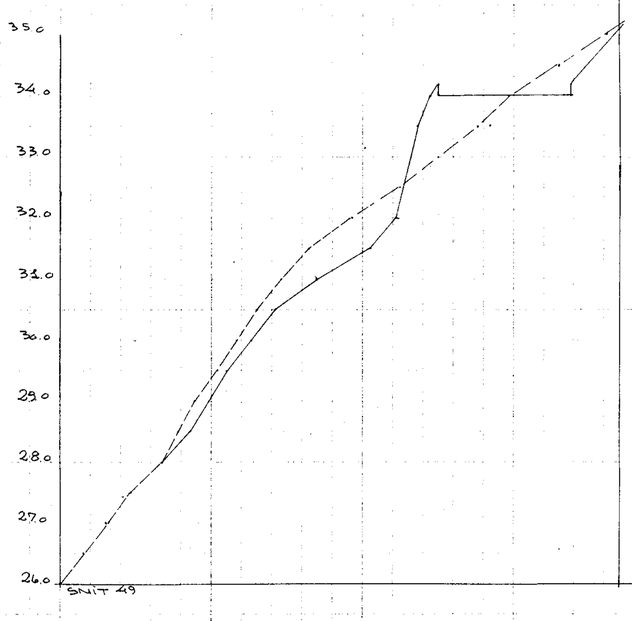

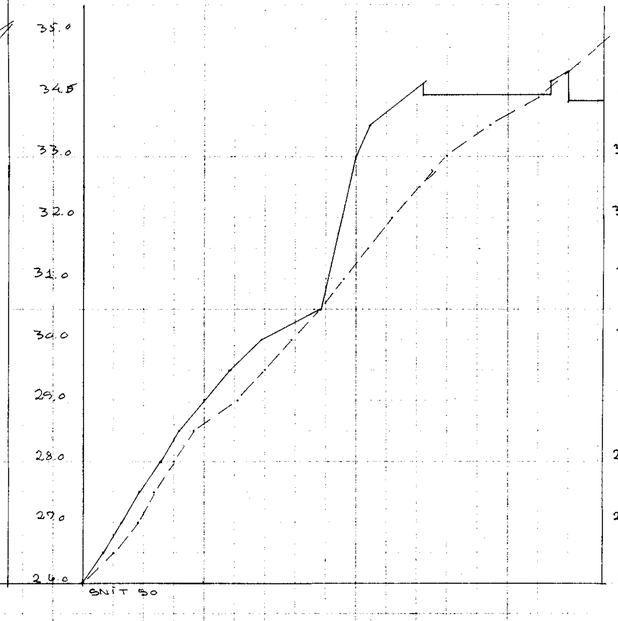

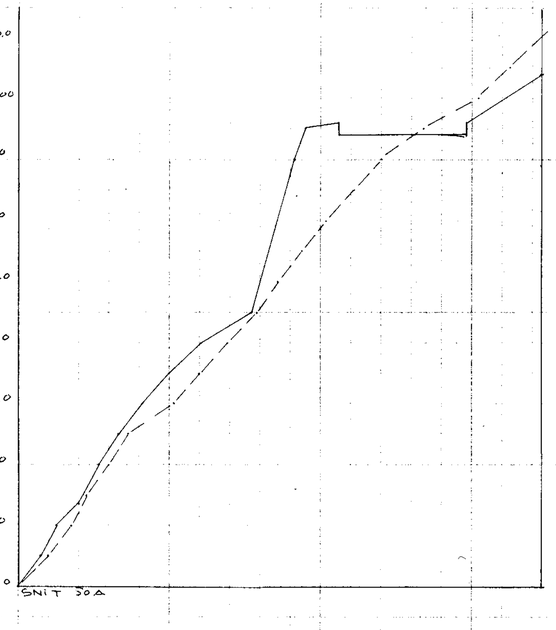

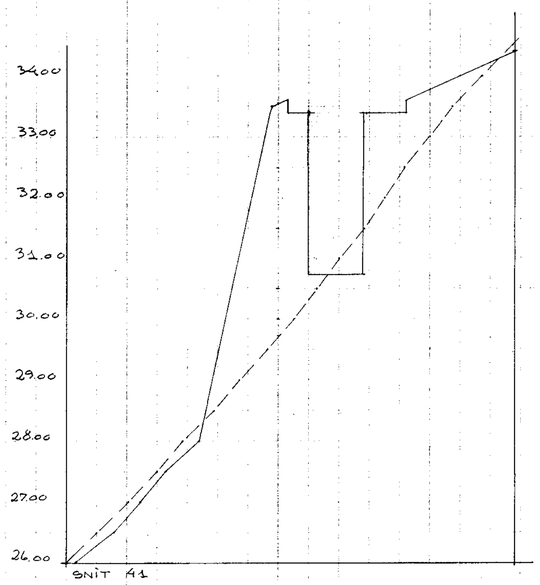

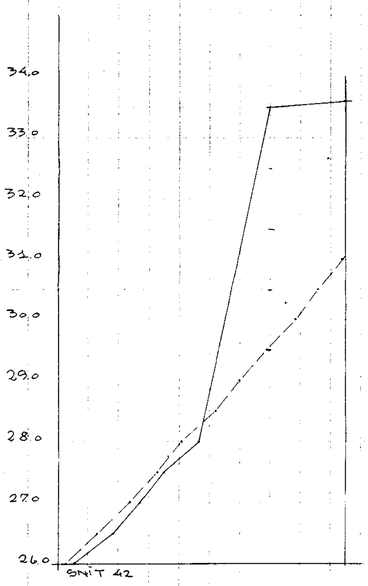

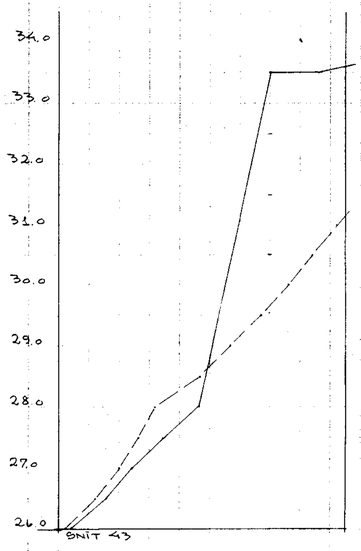

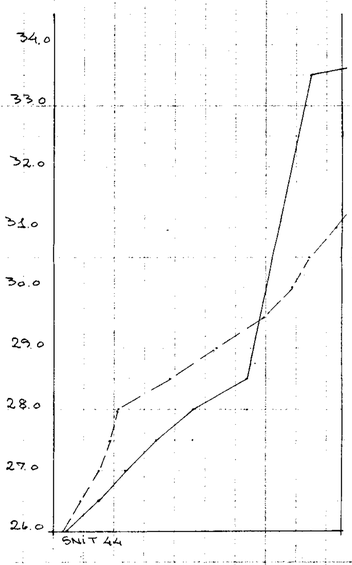

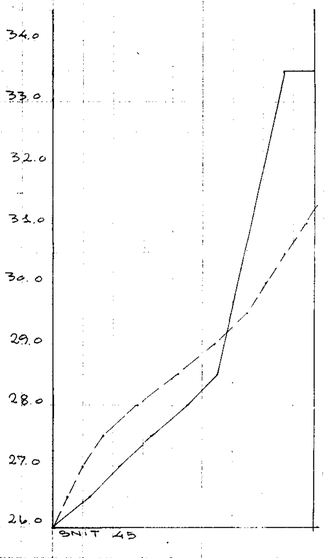

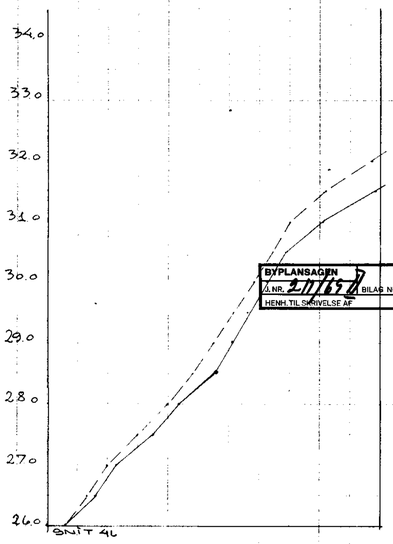

BYPLANSAGEN
J.NR. 2.11.65 BILAG NR. 1.5
HENH. TIL SKRIVELSE AF

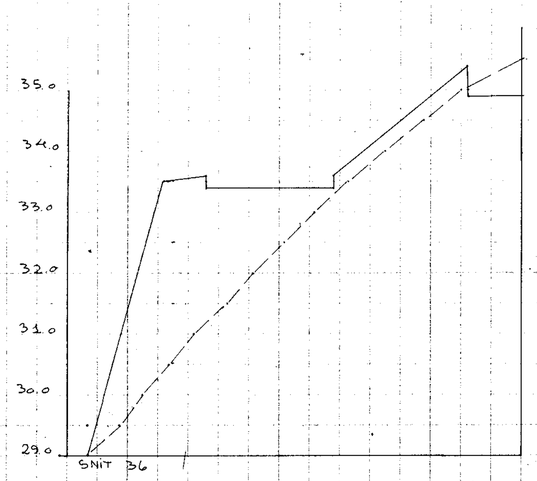

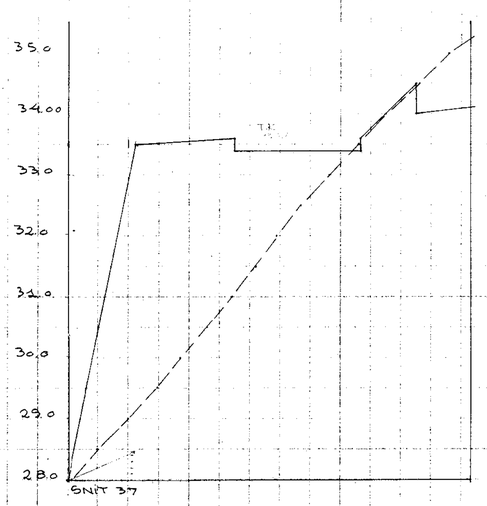

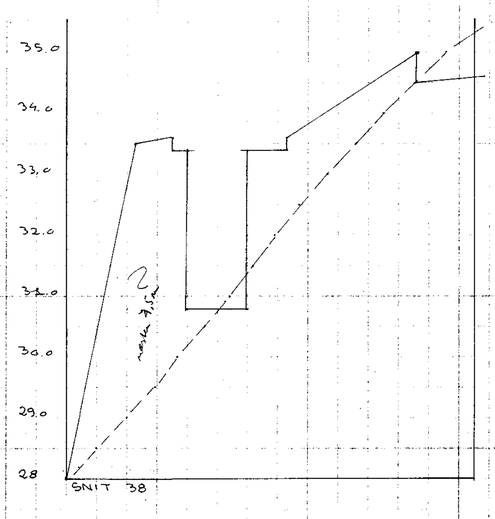

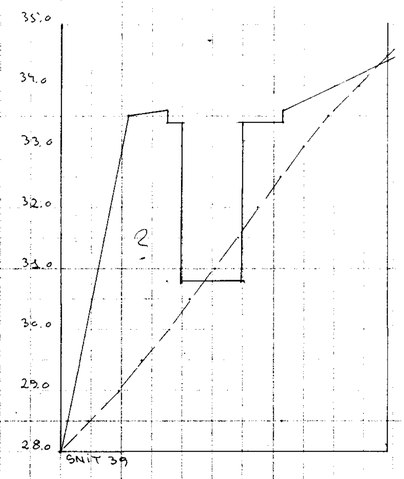

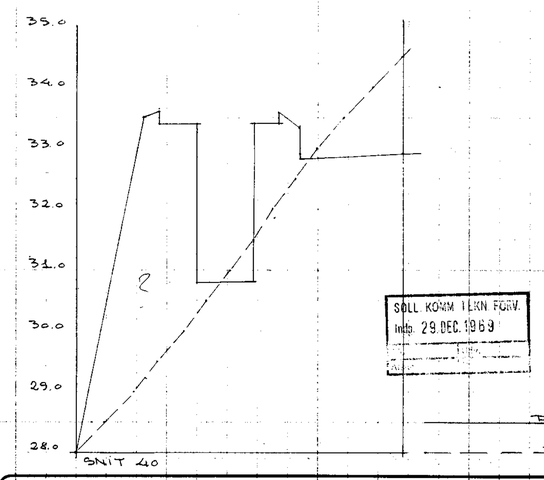

SOLL KOMM TEKN FORV.
Indg. 29.DEC.1969

BYGNINGSAFDELINGEN
EYWIN LANGKILDE HAVEARKITEKT M.D.H. SCT. PEDERS STRÆDE 30 . 1453 KØBENHAVN K . BY 1390 - 2290

HOLTE AVLSGÅRD	JORDBEREGNING				VEJ B
BIKUBENS BOLIGFOND	DATO: 10-12-69	MÅL: 1:50 1:500	RAG: 1266	TEGN: 08 B.	
MATR NR 3A AF HOLTE BY	TEGNET: D.G				

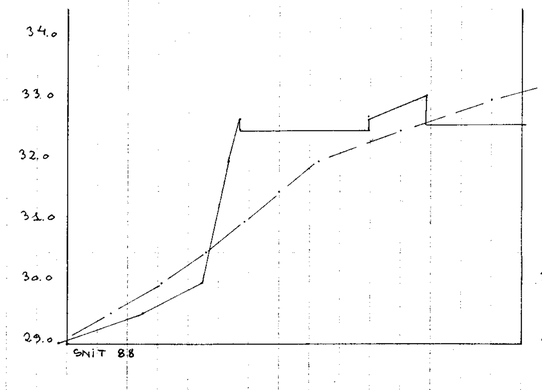

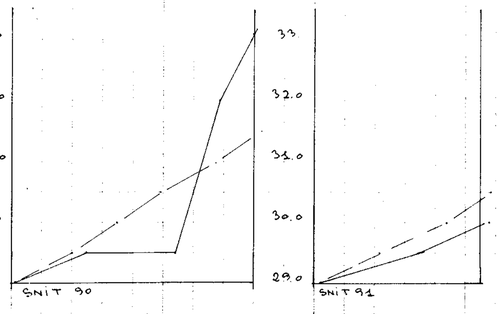

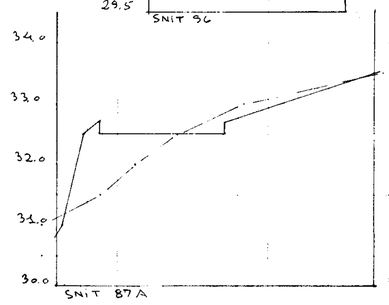

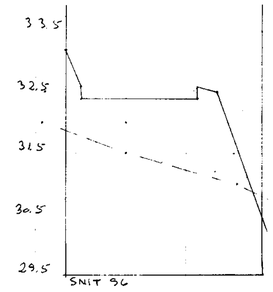

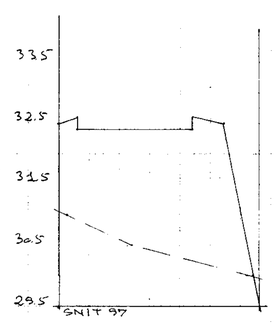

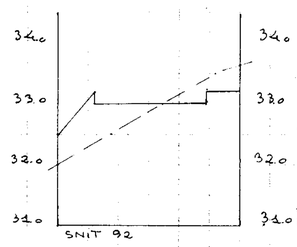

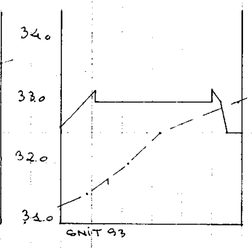

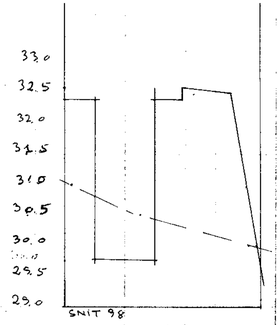

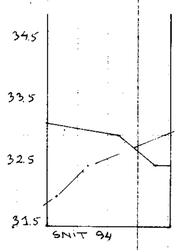

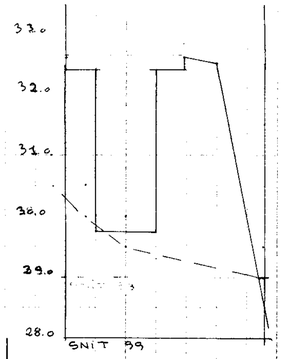

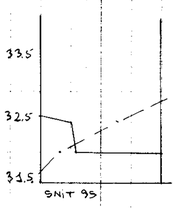

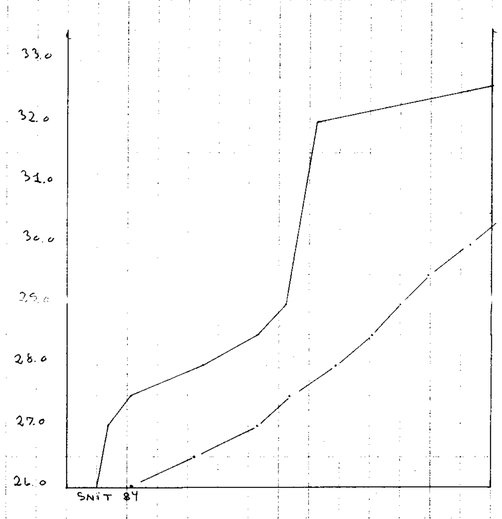

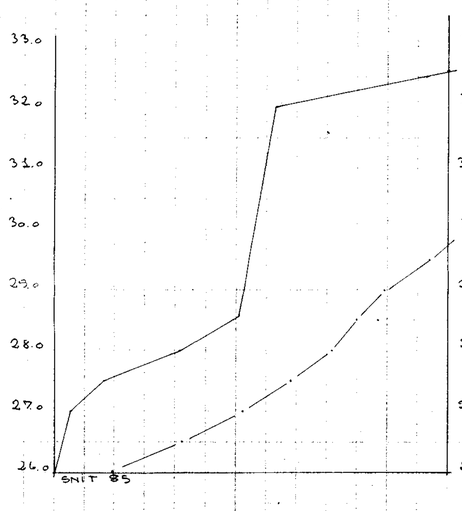

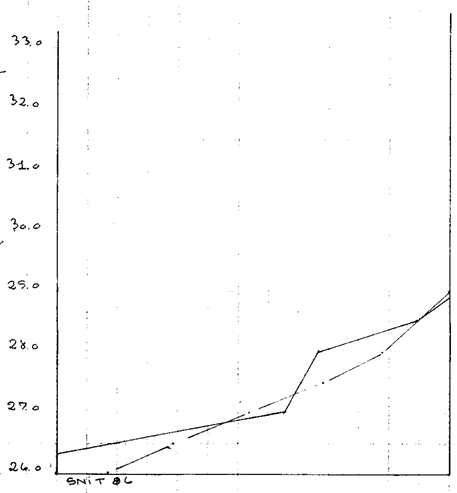

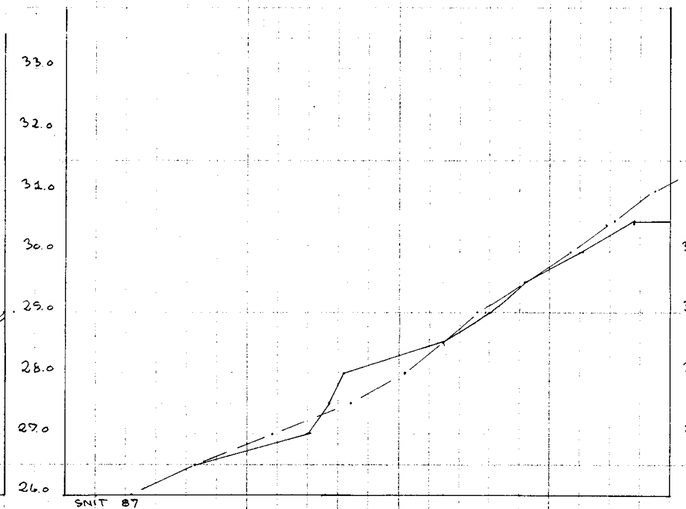

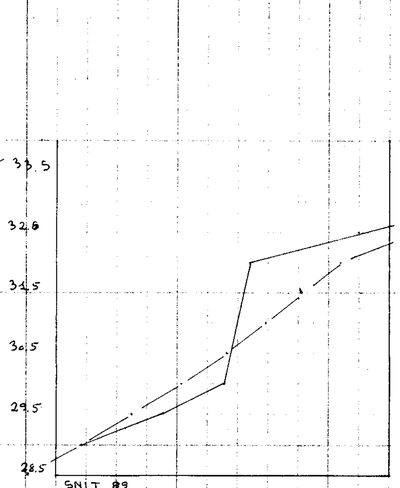

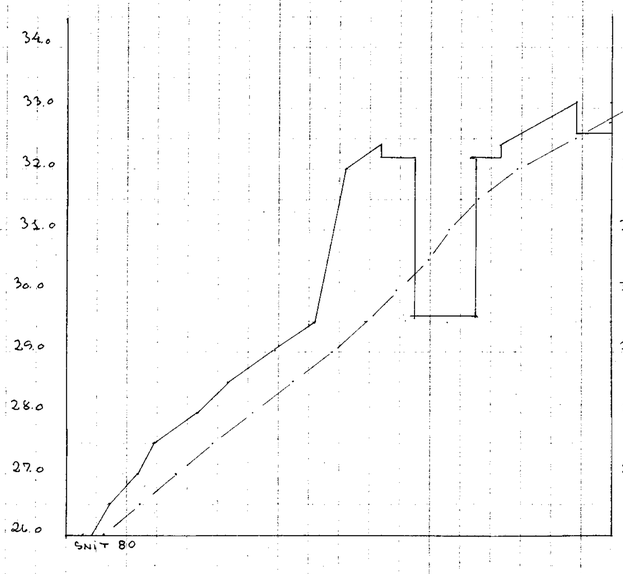

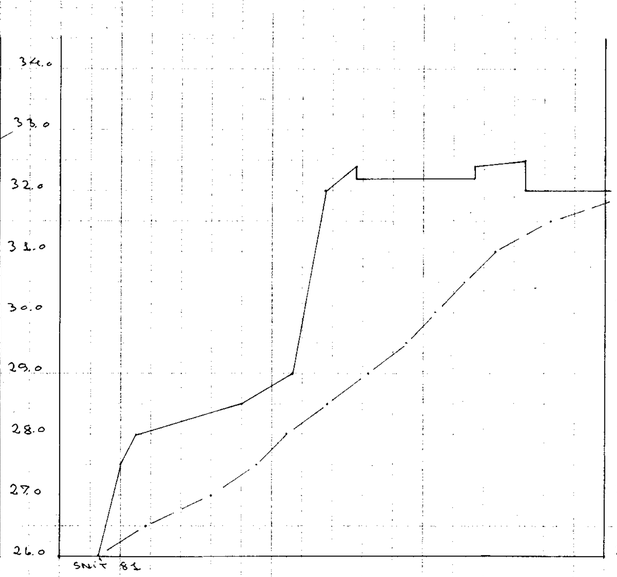

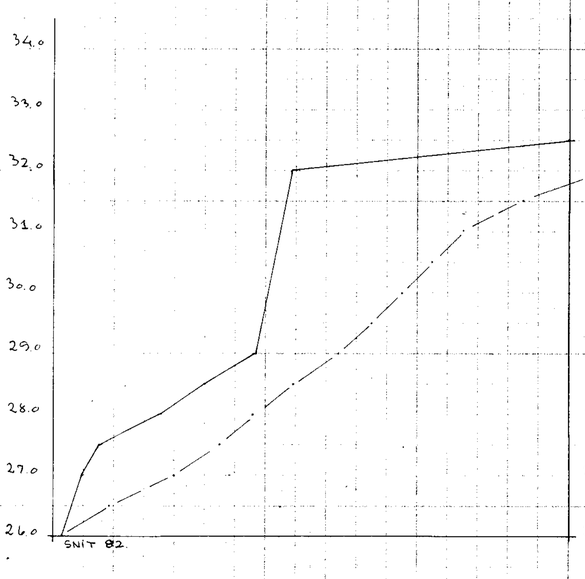

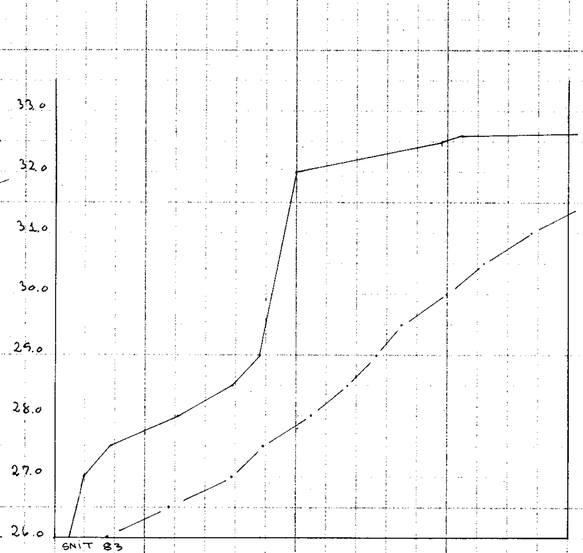

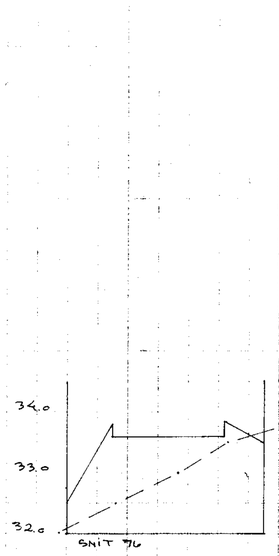

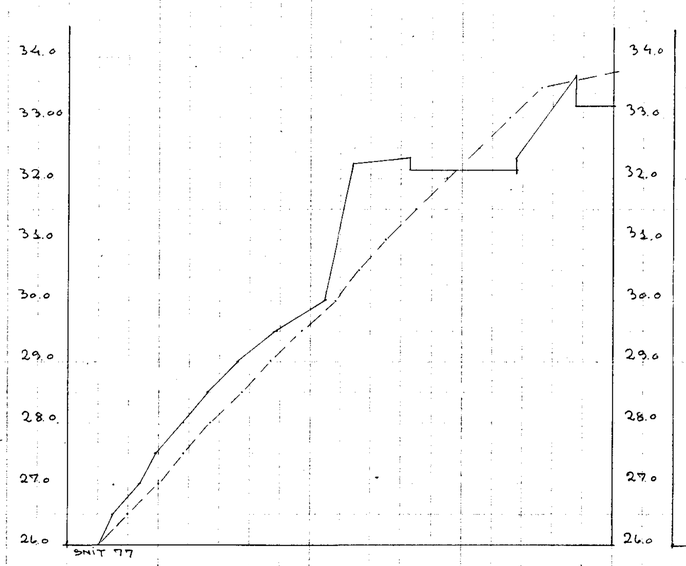

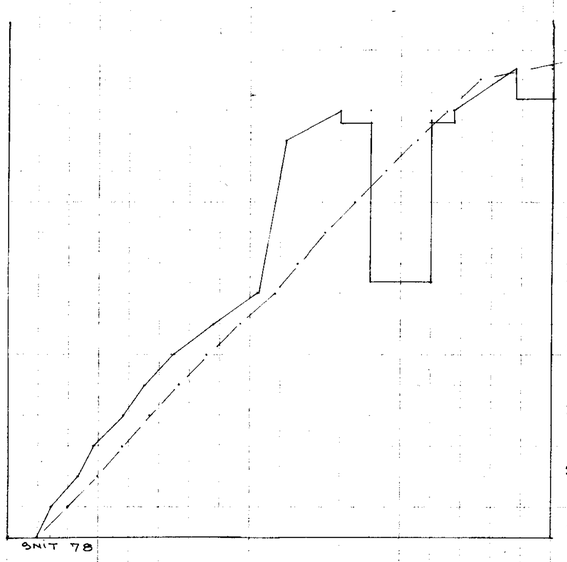

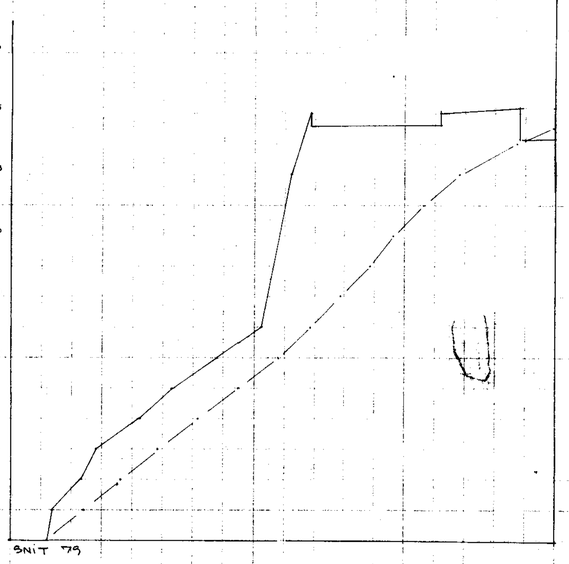

SNIT 80

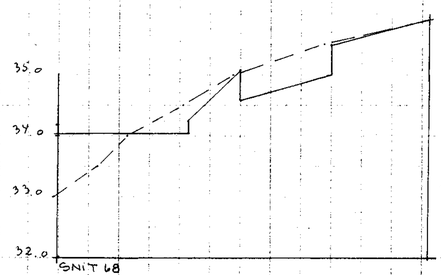

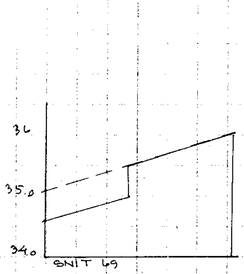

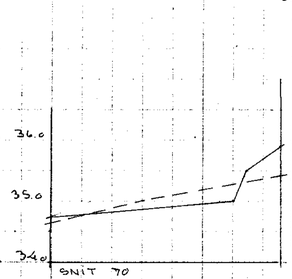

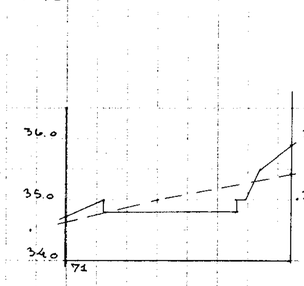

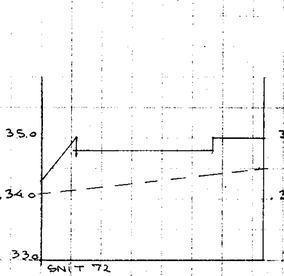

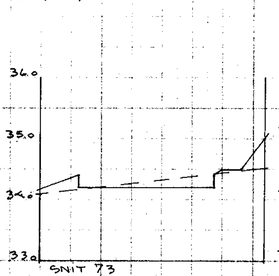

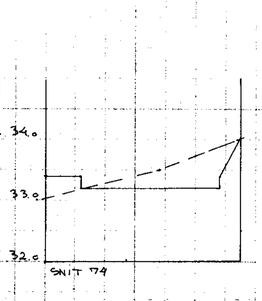

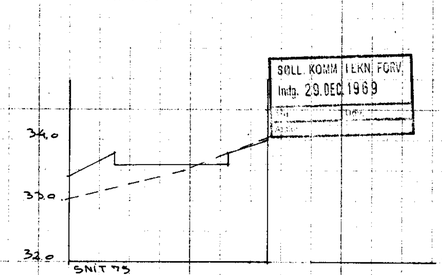

BYPLANSAGEN
J.NR. 21/65 BILAG NR. 1:6
HENH. TIL SKRIVELSE AF

SØLL. KOMM. TEKN. FORV.
Indg. 29. DEC. 1969

EYWIN LANGKILDE HAVEARKITEKT M. D. H. SCT. PEDERS STRÆDE 30 . 1453 KØBENHAVN K . BY 1390 - 2290

HOLTE AVLSGÅRD		2991 BEREGNING			MEJ B.
BIKUBENG BOLIGGROND	DATO: 19.12.69	MÅL: 1:50		BOG: 1206	TEGN: 68 C
MATR NR. 34 M.FL. AF HOLTE BY	TRÆNET: DG	1:500			

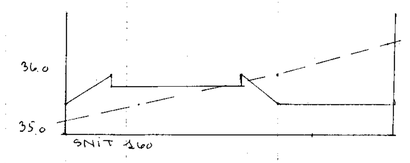

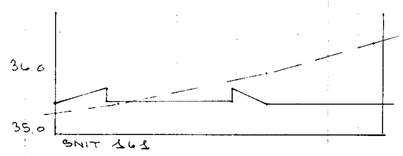

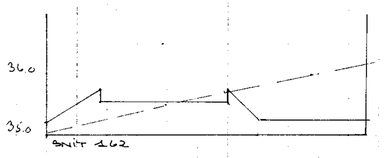

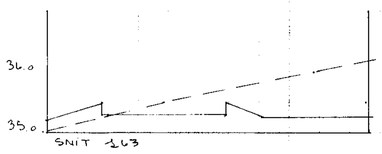

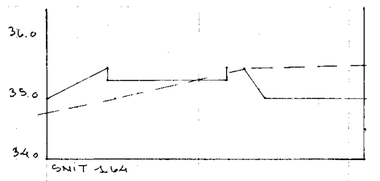

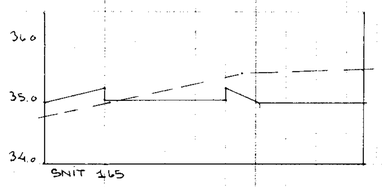

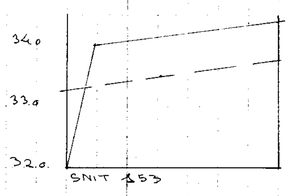

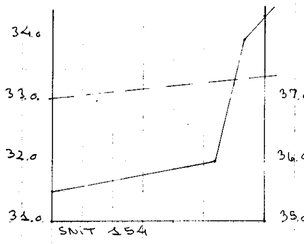

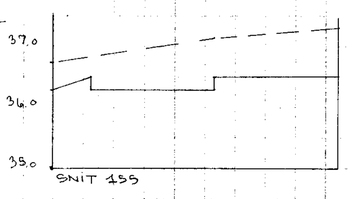

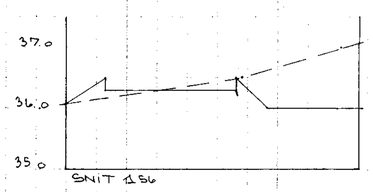

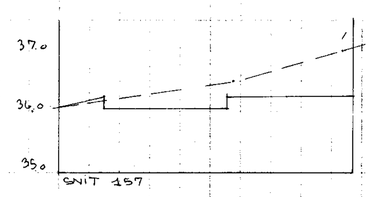

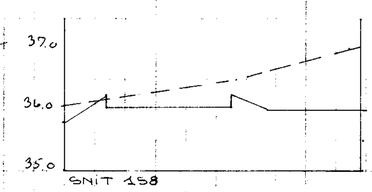

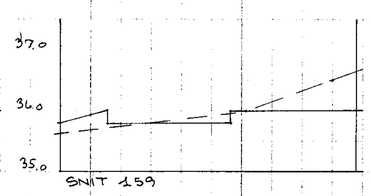

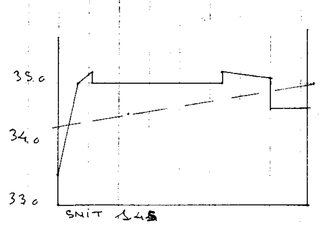

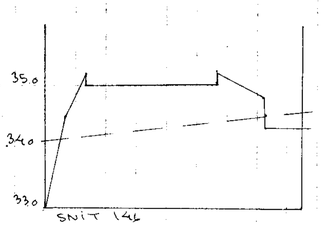

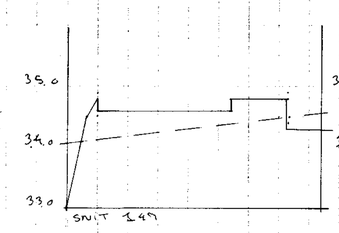

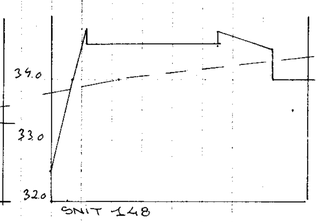

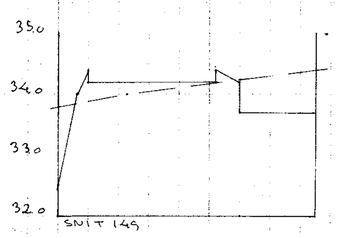

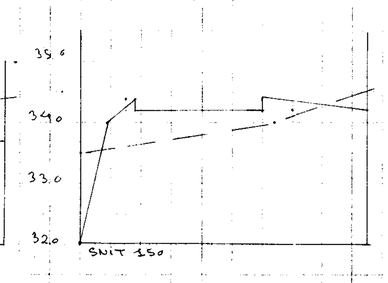

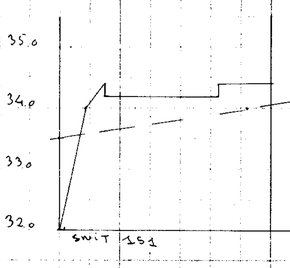

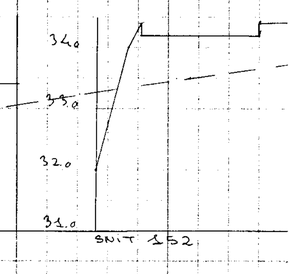

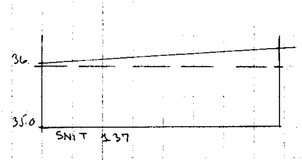

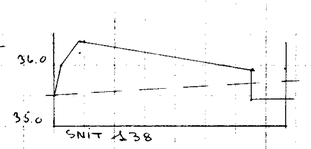

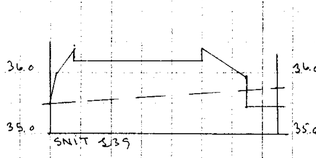

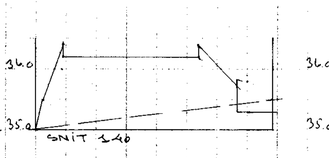

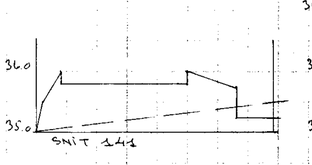

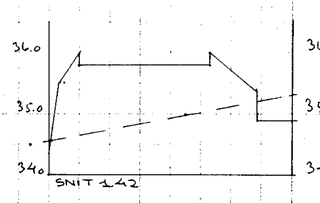

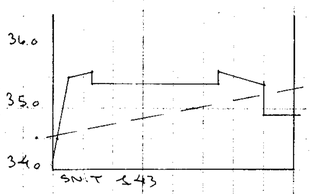

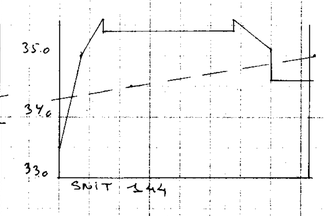

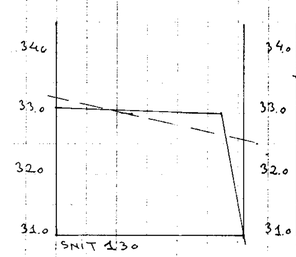

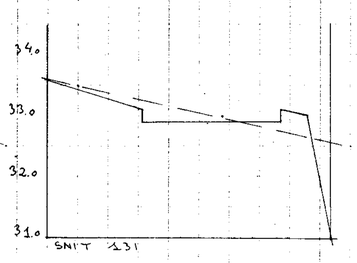

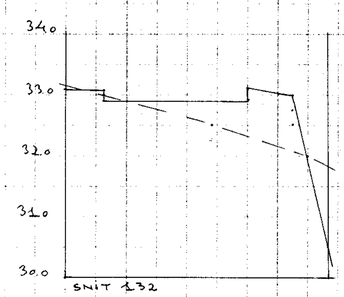

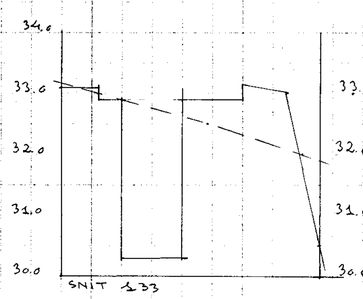

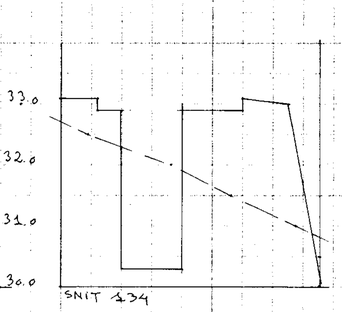

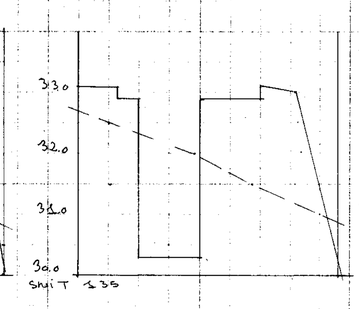

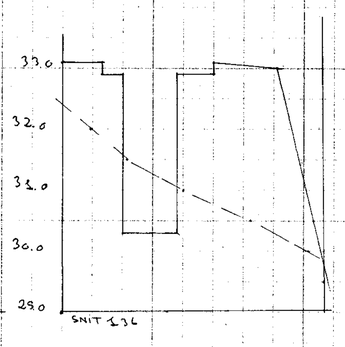

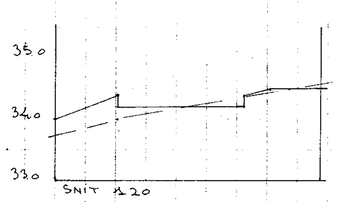

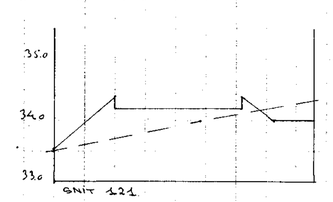

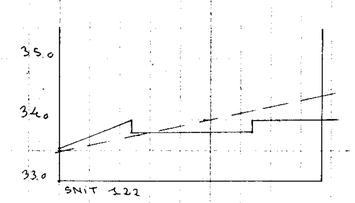

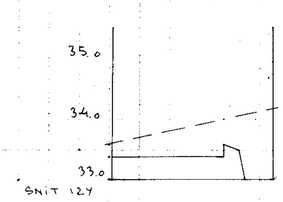

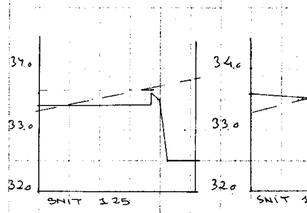

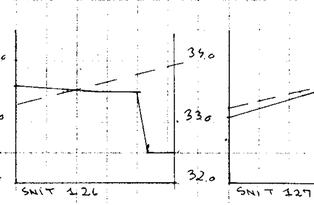

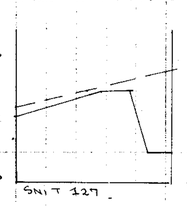

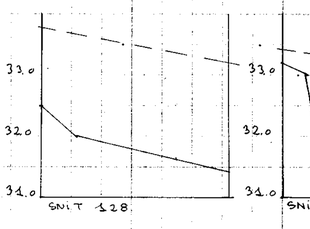

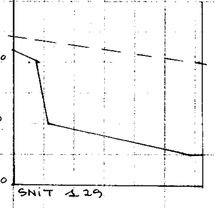

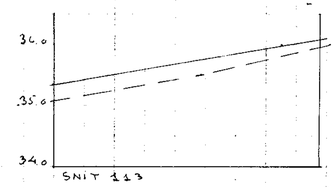

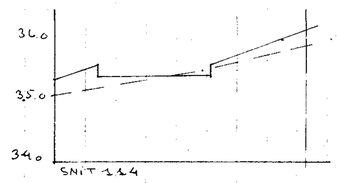

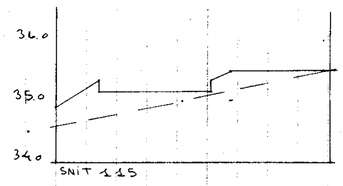

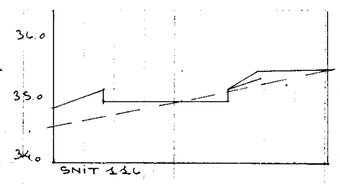

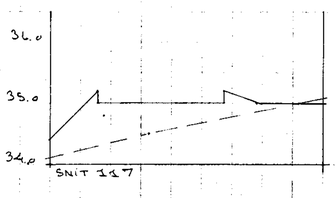

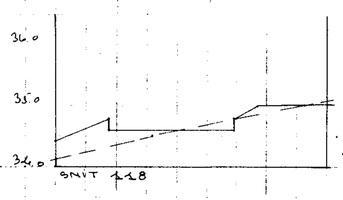

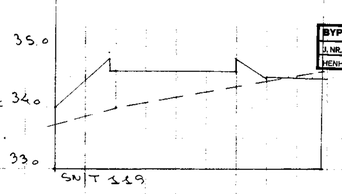

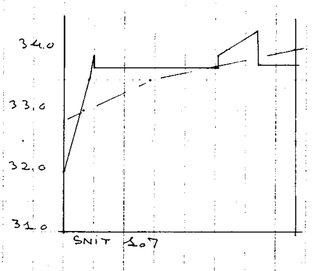

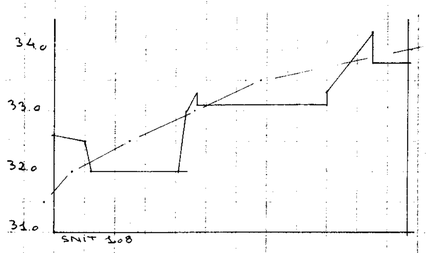

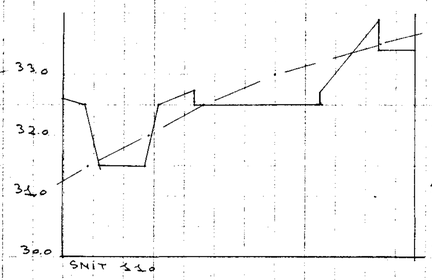

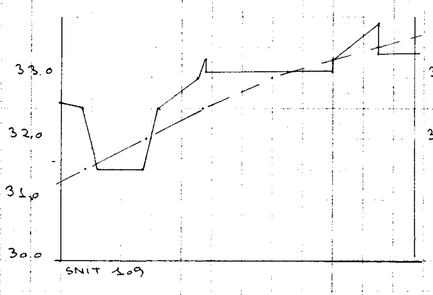

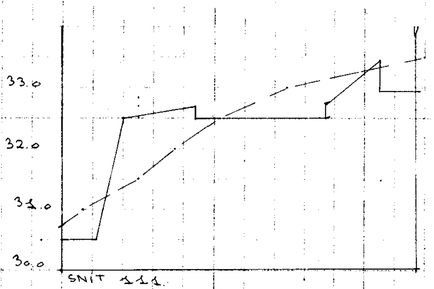

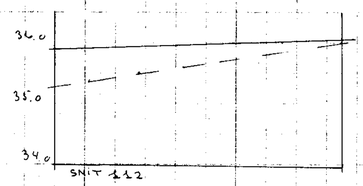

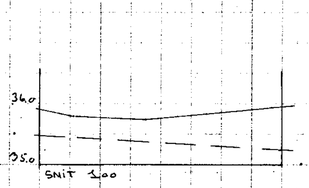

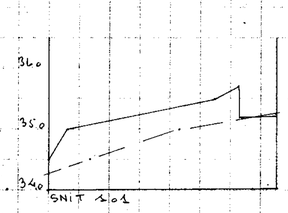

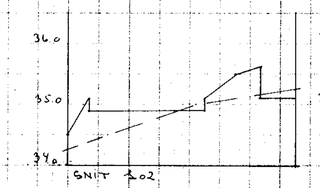

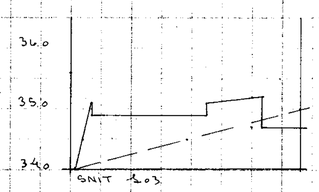

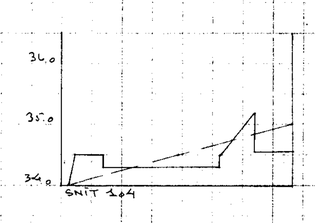

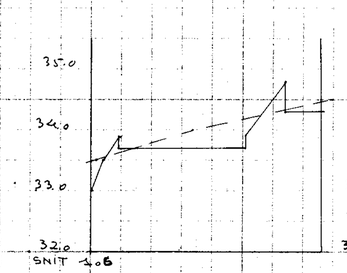

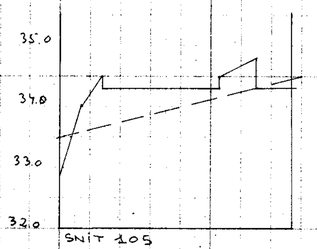

BYPLANSAGEN
J. NR. 2116.9 BILAG NR. 1:7
HENH. TIL SKRIVELSE

SÖLL. KÖNH. ELKN. FORV.
Indg. 29. DEC. 1969

PROJ.

EYWIN LANGKILDE HAVEARKITEKT M. D. K. SCT. PEDERS STRÆDE 30 . 1453 KØBENHAVN K . BY 1390 - 2290

HOLTE AVLSGÅRD	JORDBEREGNING	VEJ E OG VEJ D OG VEJ 365		
BIKUBENS BOLIGFOND	DATO: 19.12.69	MÅL: 1:50	SAG: 1206	TEGN: 08D
MATR. NR. 3A M. FL. ST. HOLTE BY	TEGNET: D G	1:500		