


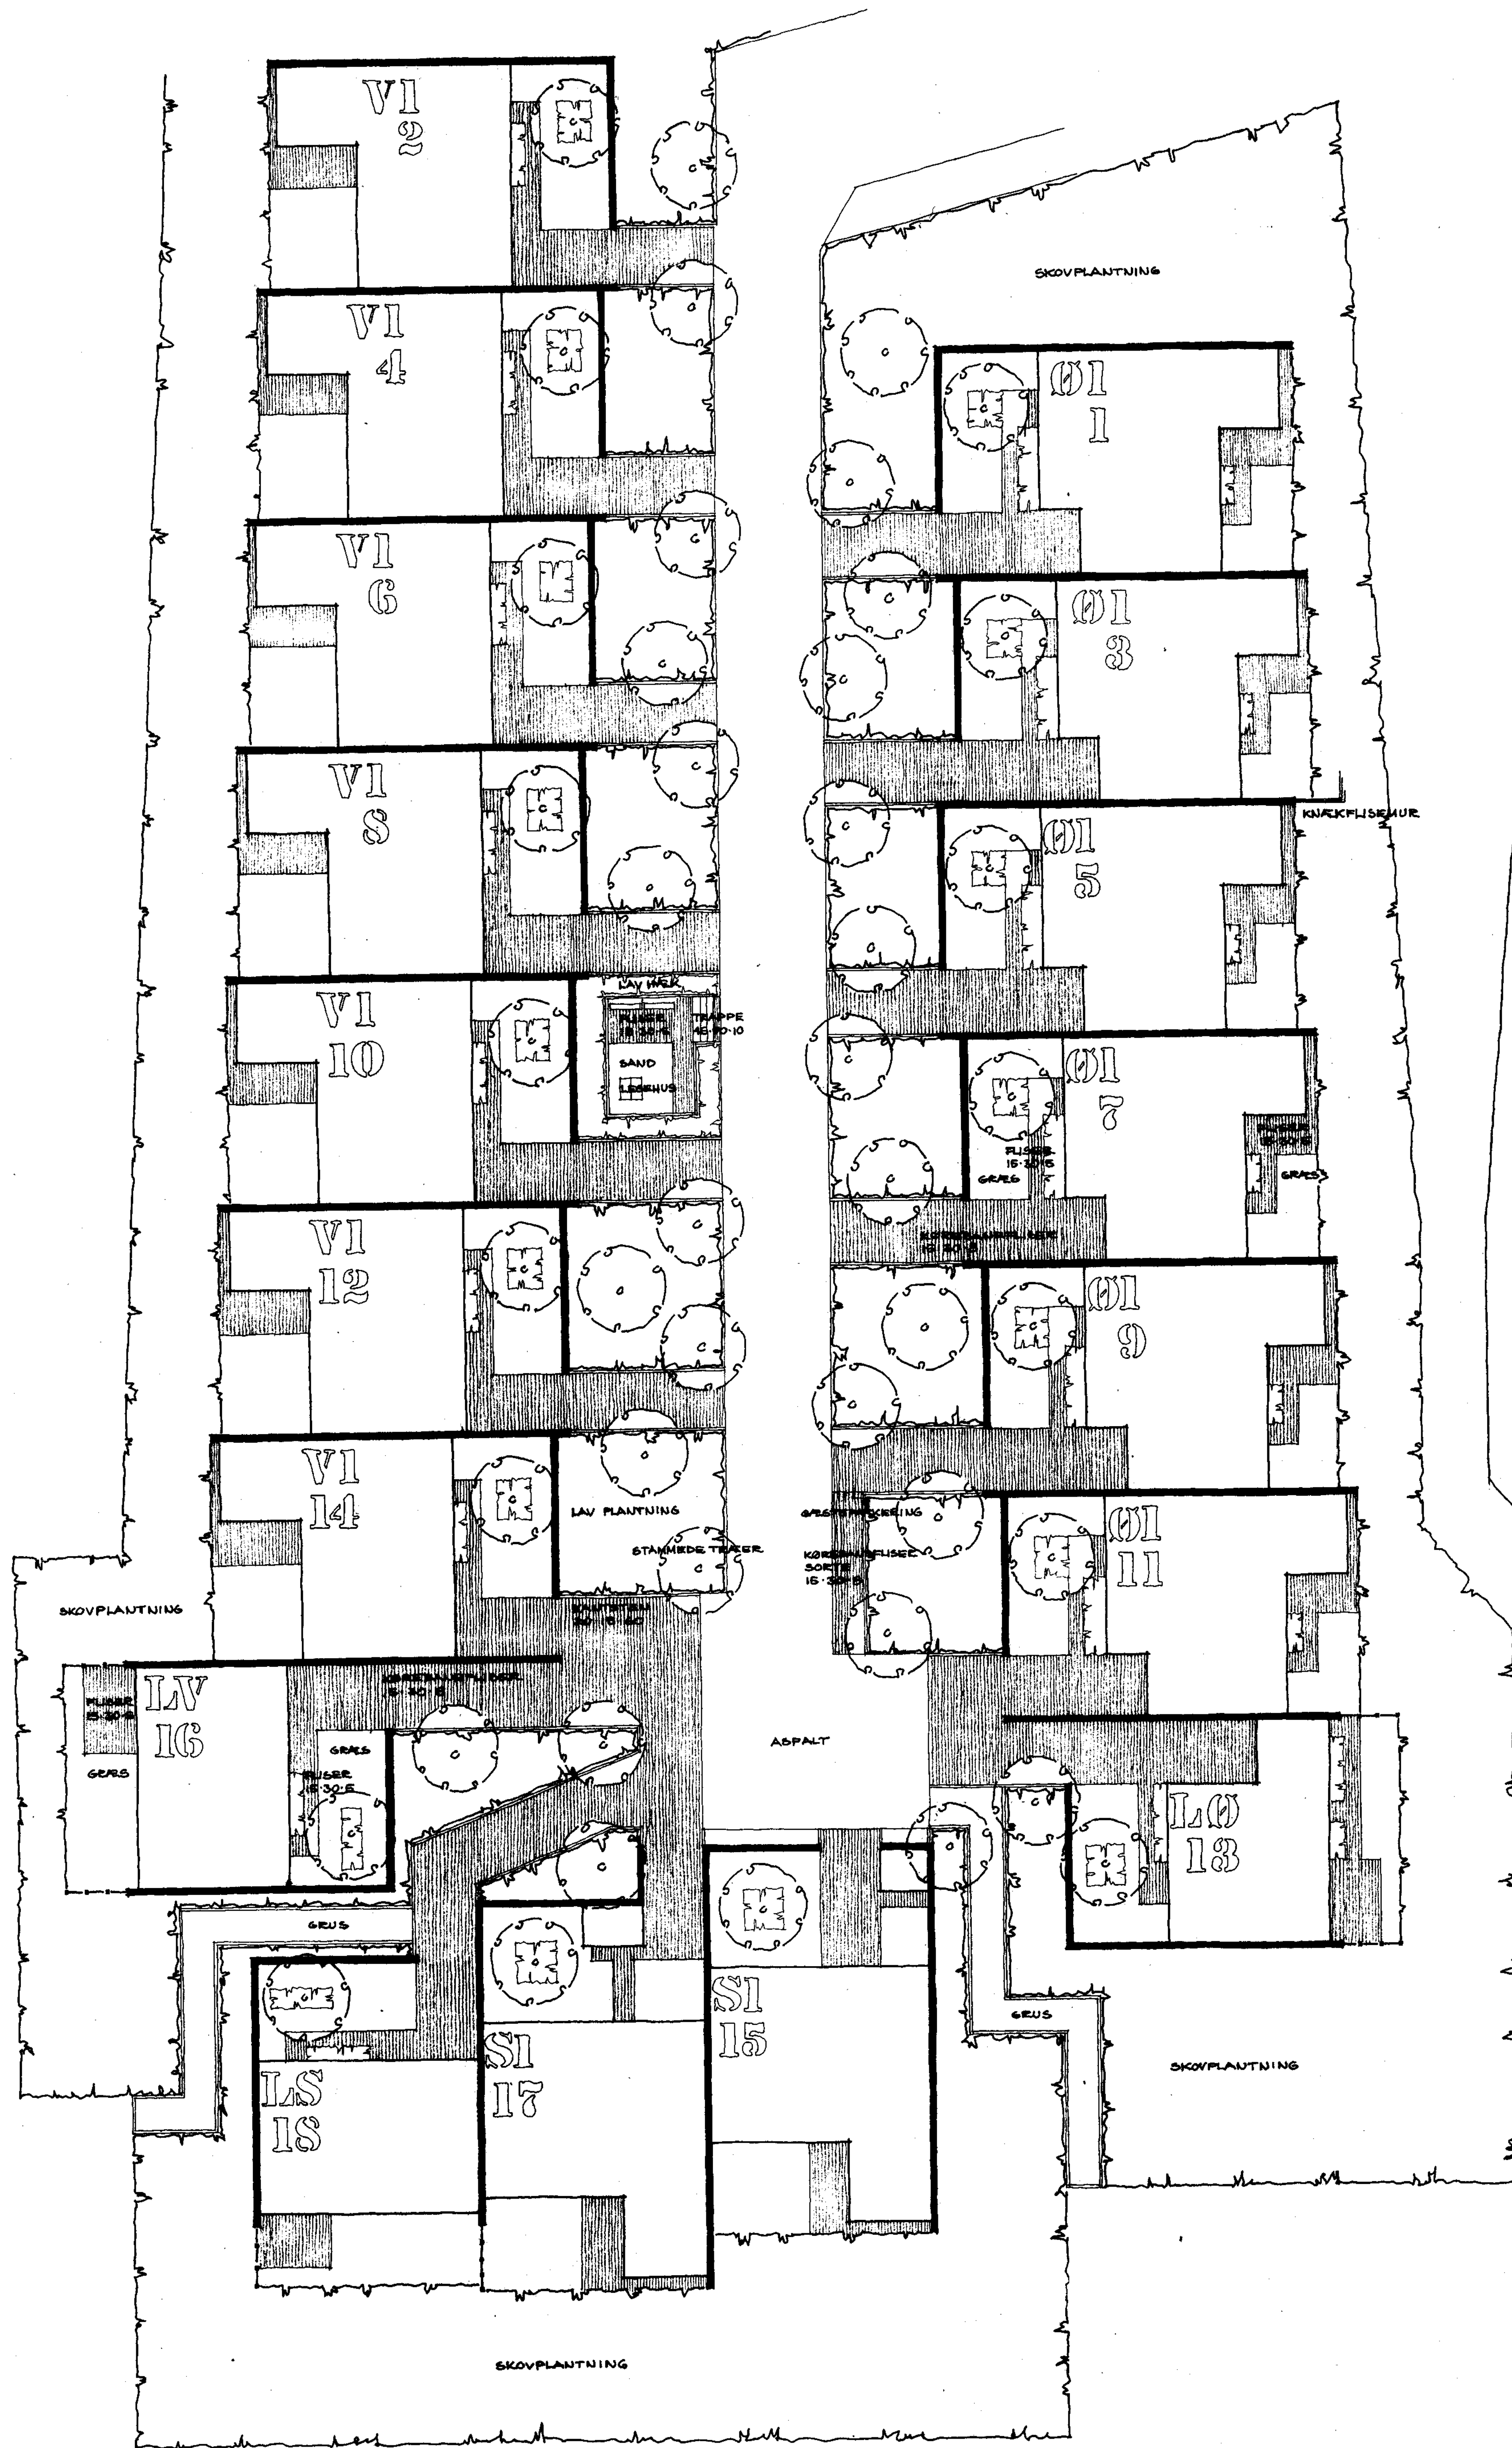


BYPLANSAGEN
J. Nr. 21/1970 BLA. Nr. 23
HENS. TIL SKIVELSE AF

SBL. KOM. TEKN. FORV.
Indg. 29. DEC. 1969
UDT. 1/1
UDT. 2/1
UDT. 3/1

E

EYWIN LANGKILDE HAVARKITERT N. O. H. SØT. PEDERS STRÆDE 30 · 1458 KØBENHAVN K. · BY 1980 · 2280			
HOLTE AVLEBAND	VE 3 E. HAVLEPLAN	DATE	19.12.69
BIKUBENS BOKSPOUD	VEBET	1:200	1206
MATR. 3 A. N. P. AF HOUTE BY	1:200	1206	20

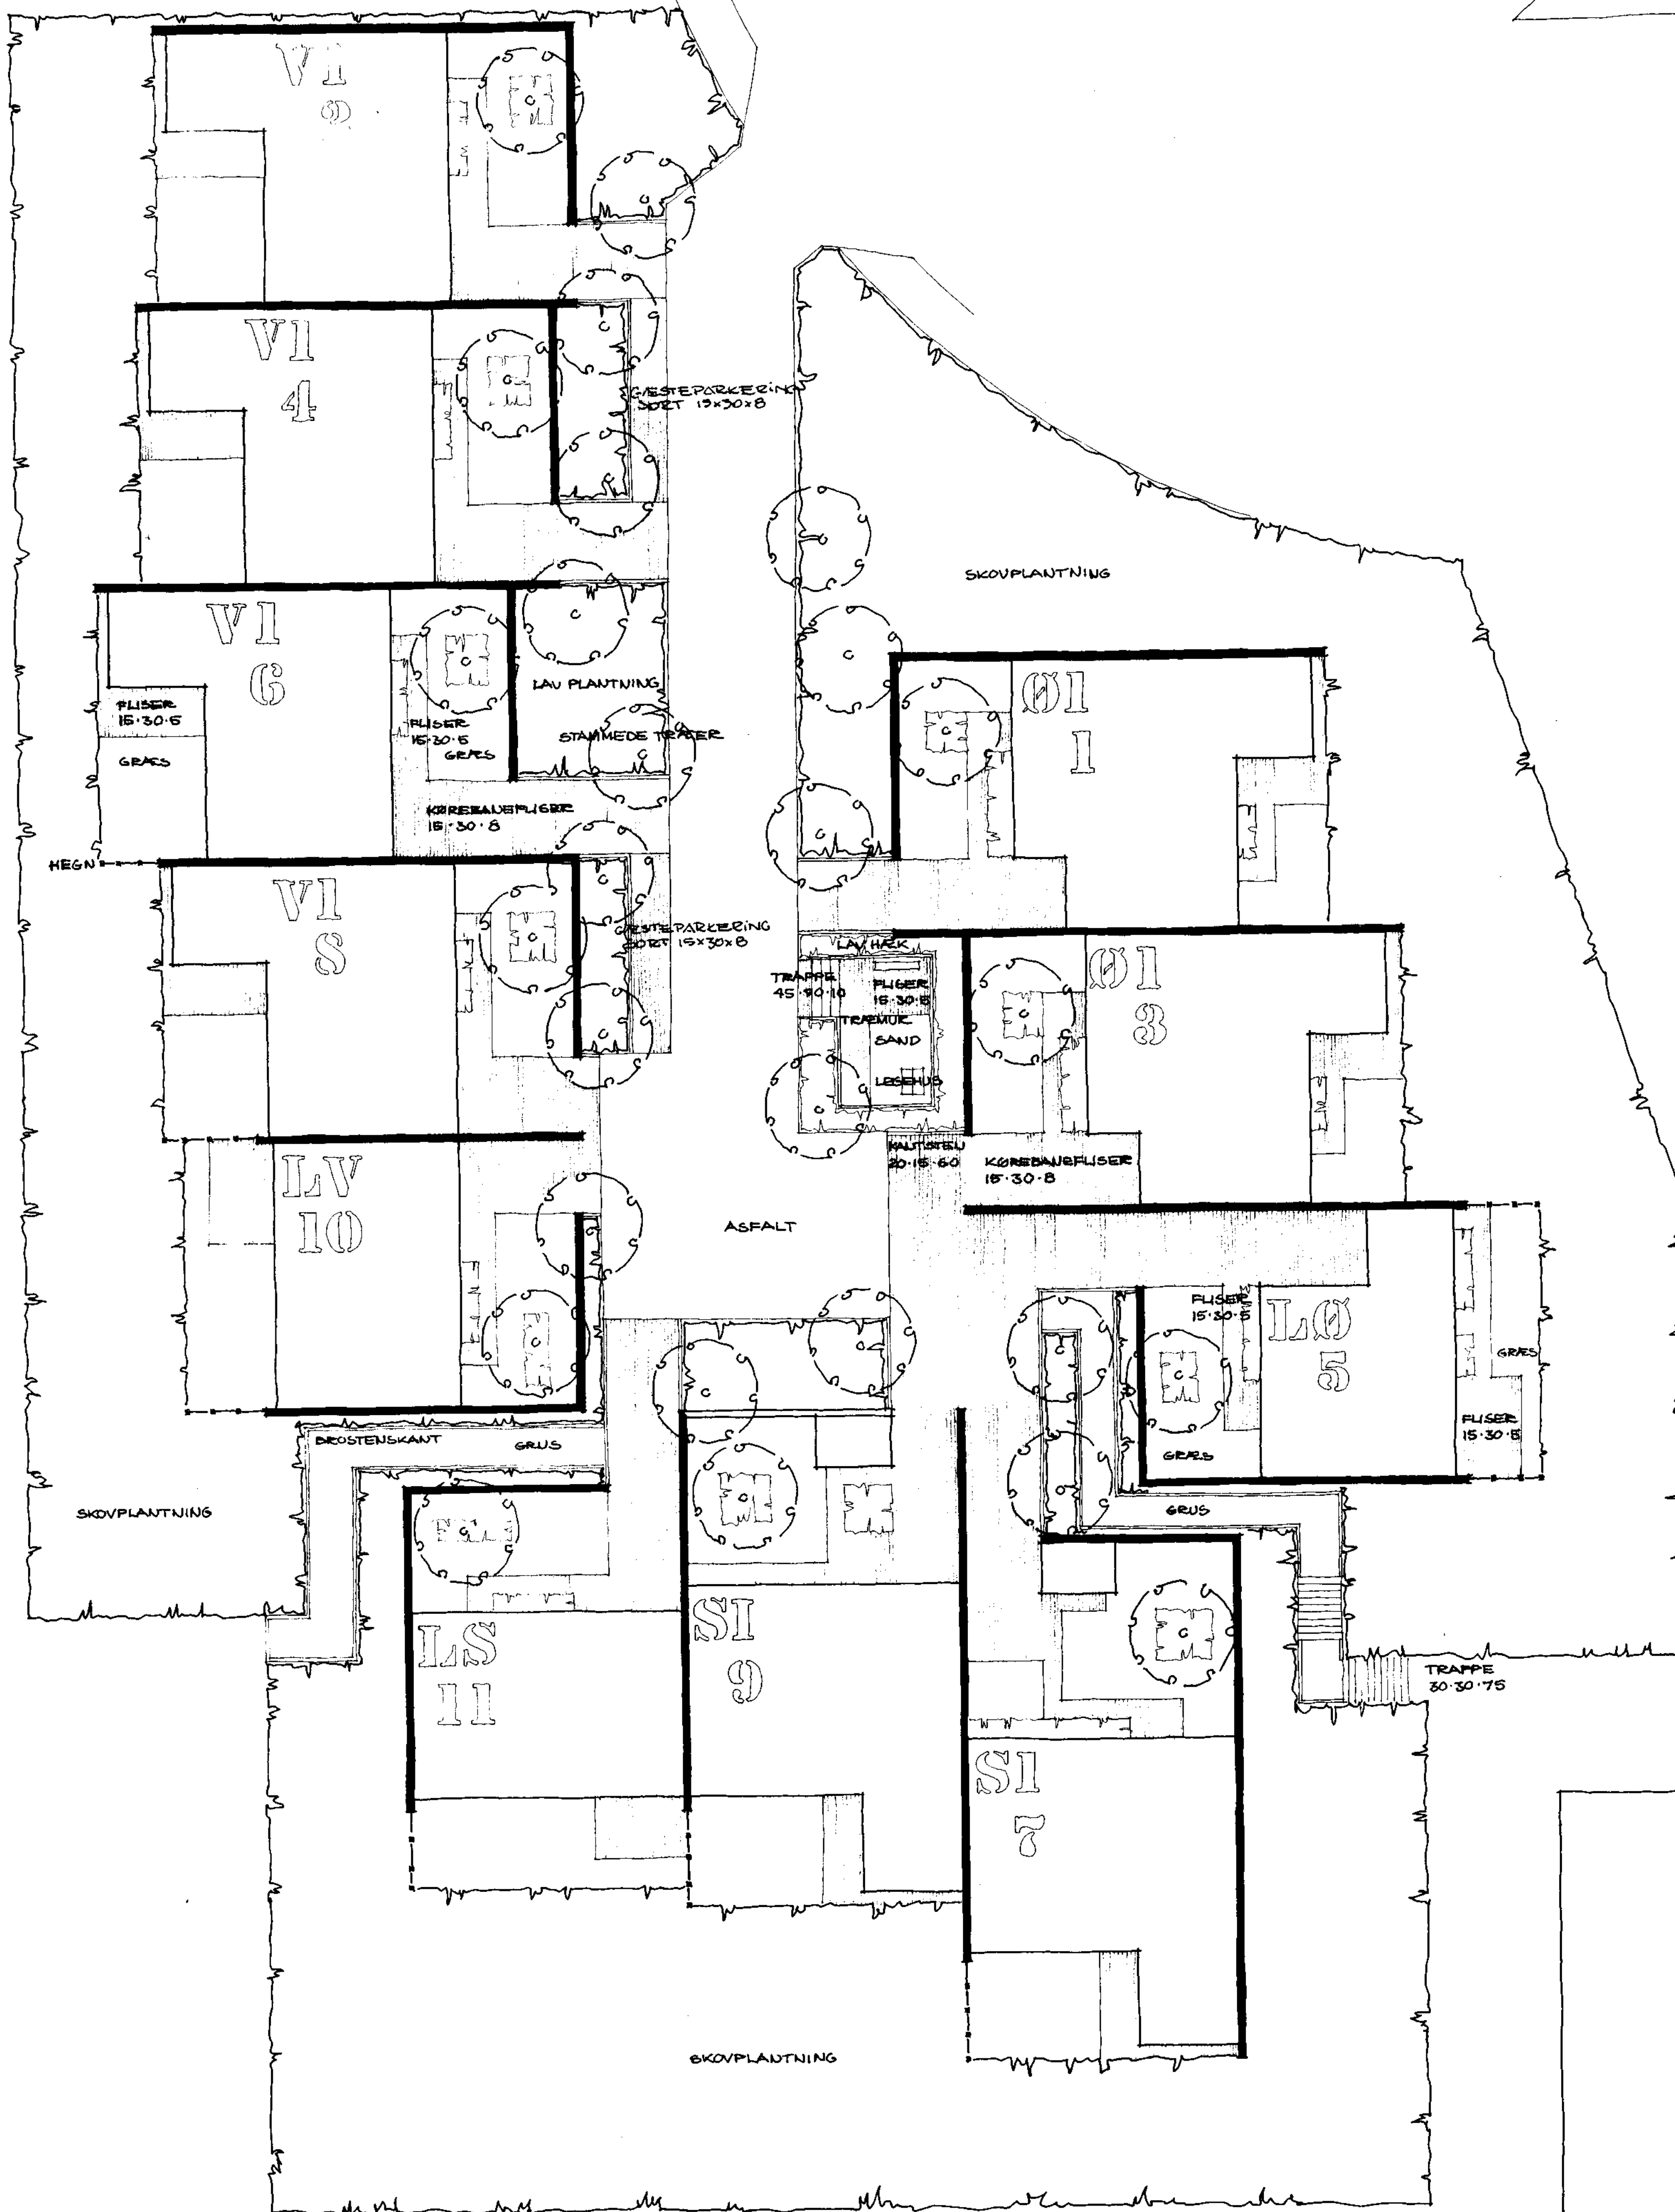

BYPLANSAGEN
 J.NR. 24/69-11
 HENH.TIL SKRIVELSE


G

EYWIN LANGKILDE HAVEARHITEKT M.D.H. SCT. PEDERS STRÆDE 30 . 1453 KØBENHAVN K . BY 1390-2290				
HOLTE AVLSGÅRD	VEJ 6 HAVEPLAN			
RIKUBENS BULGFOND	DATO: 19.12.69	MÅL: 	SAG: 	TEGN:
MATR. 3A.M.PL. AF HOLTE BY	TEGET: L3	1:200	1206	24



SOIL CONN. PLAN FORM.
Indg. 29 DEC 1969



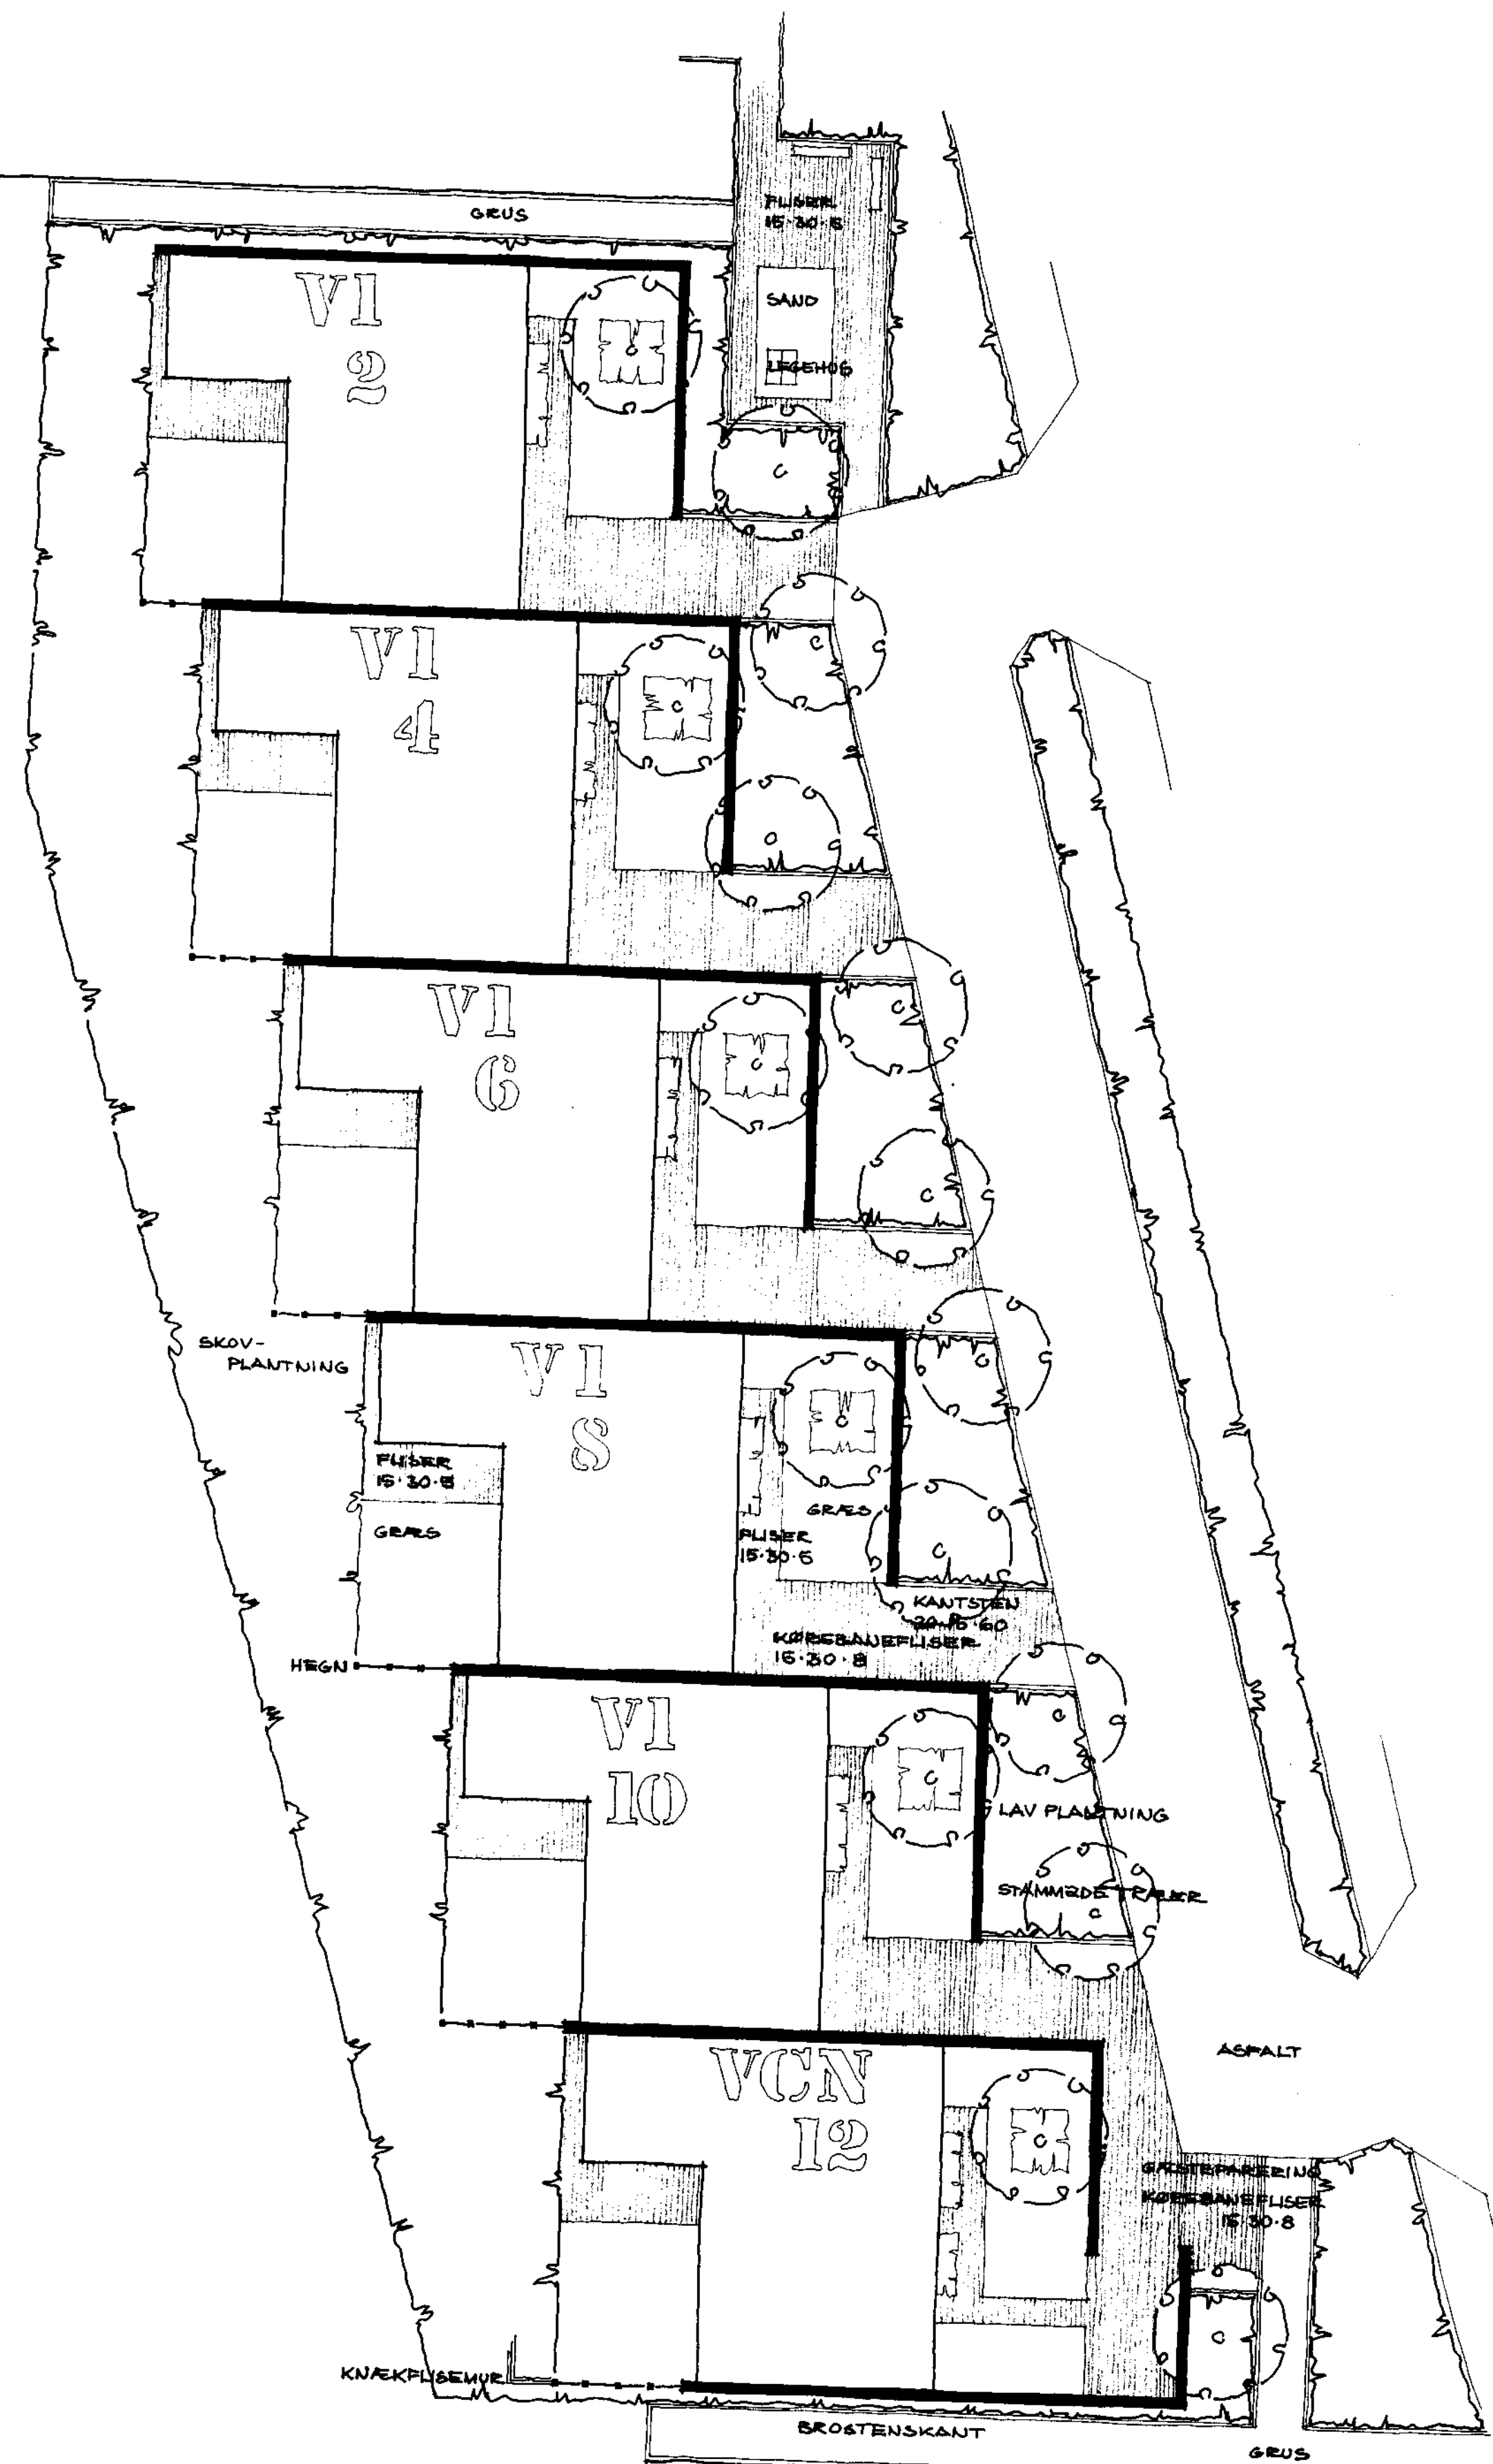


BYPLANSAGEN
J.NR. 24/69
BILAG NR. 1:28
HENH. TIL SKRIVELSE

SOLL. KOMM. TEKN. FORV.
Indt. 29. DEC. 1969

II

EYWIN LANGKILDE HAVEARKITEKT M.D.H. SGT. PEDERS STRÆDE 30 . 1453 KØBENHAVN K . BY 1390-2290			
HOLTE AULSGÅRD		VED H HAVEPLAN	
RIKUBENS BOLIGFOND		DATE: 19.12.69	MÅL: 1:200
MATE. 3A M.F.L. AF HOLTE BY		TEGNET: LJ	26

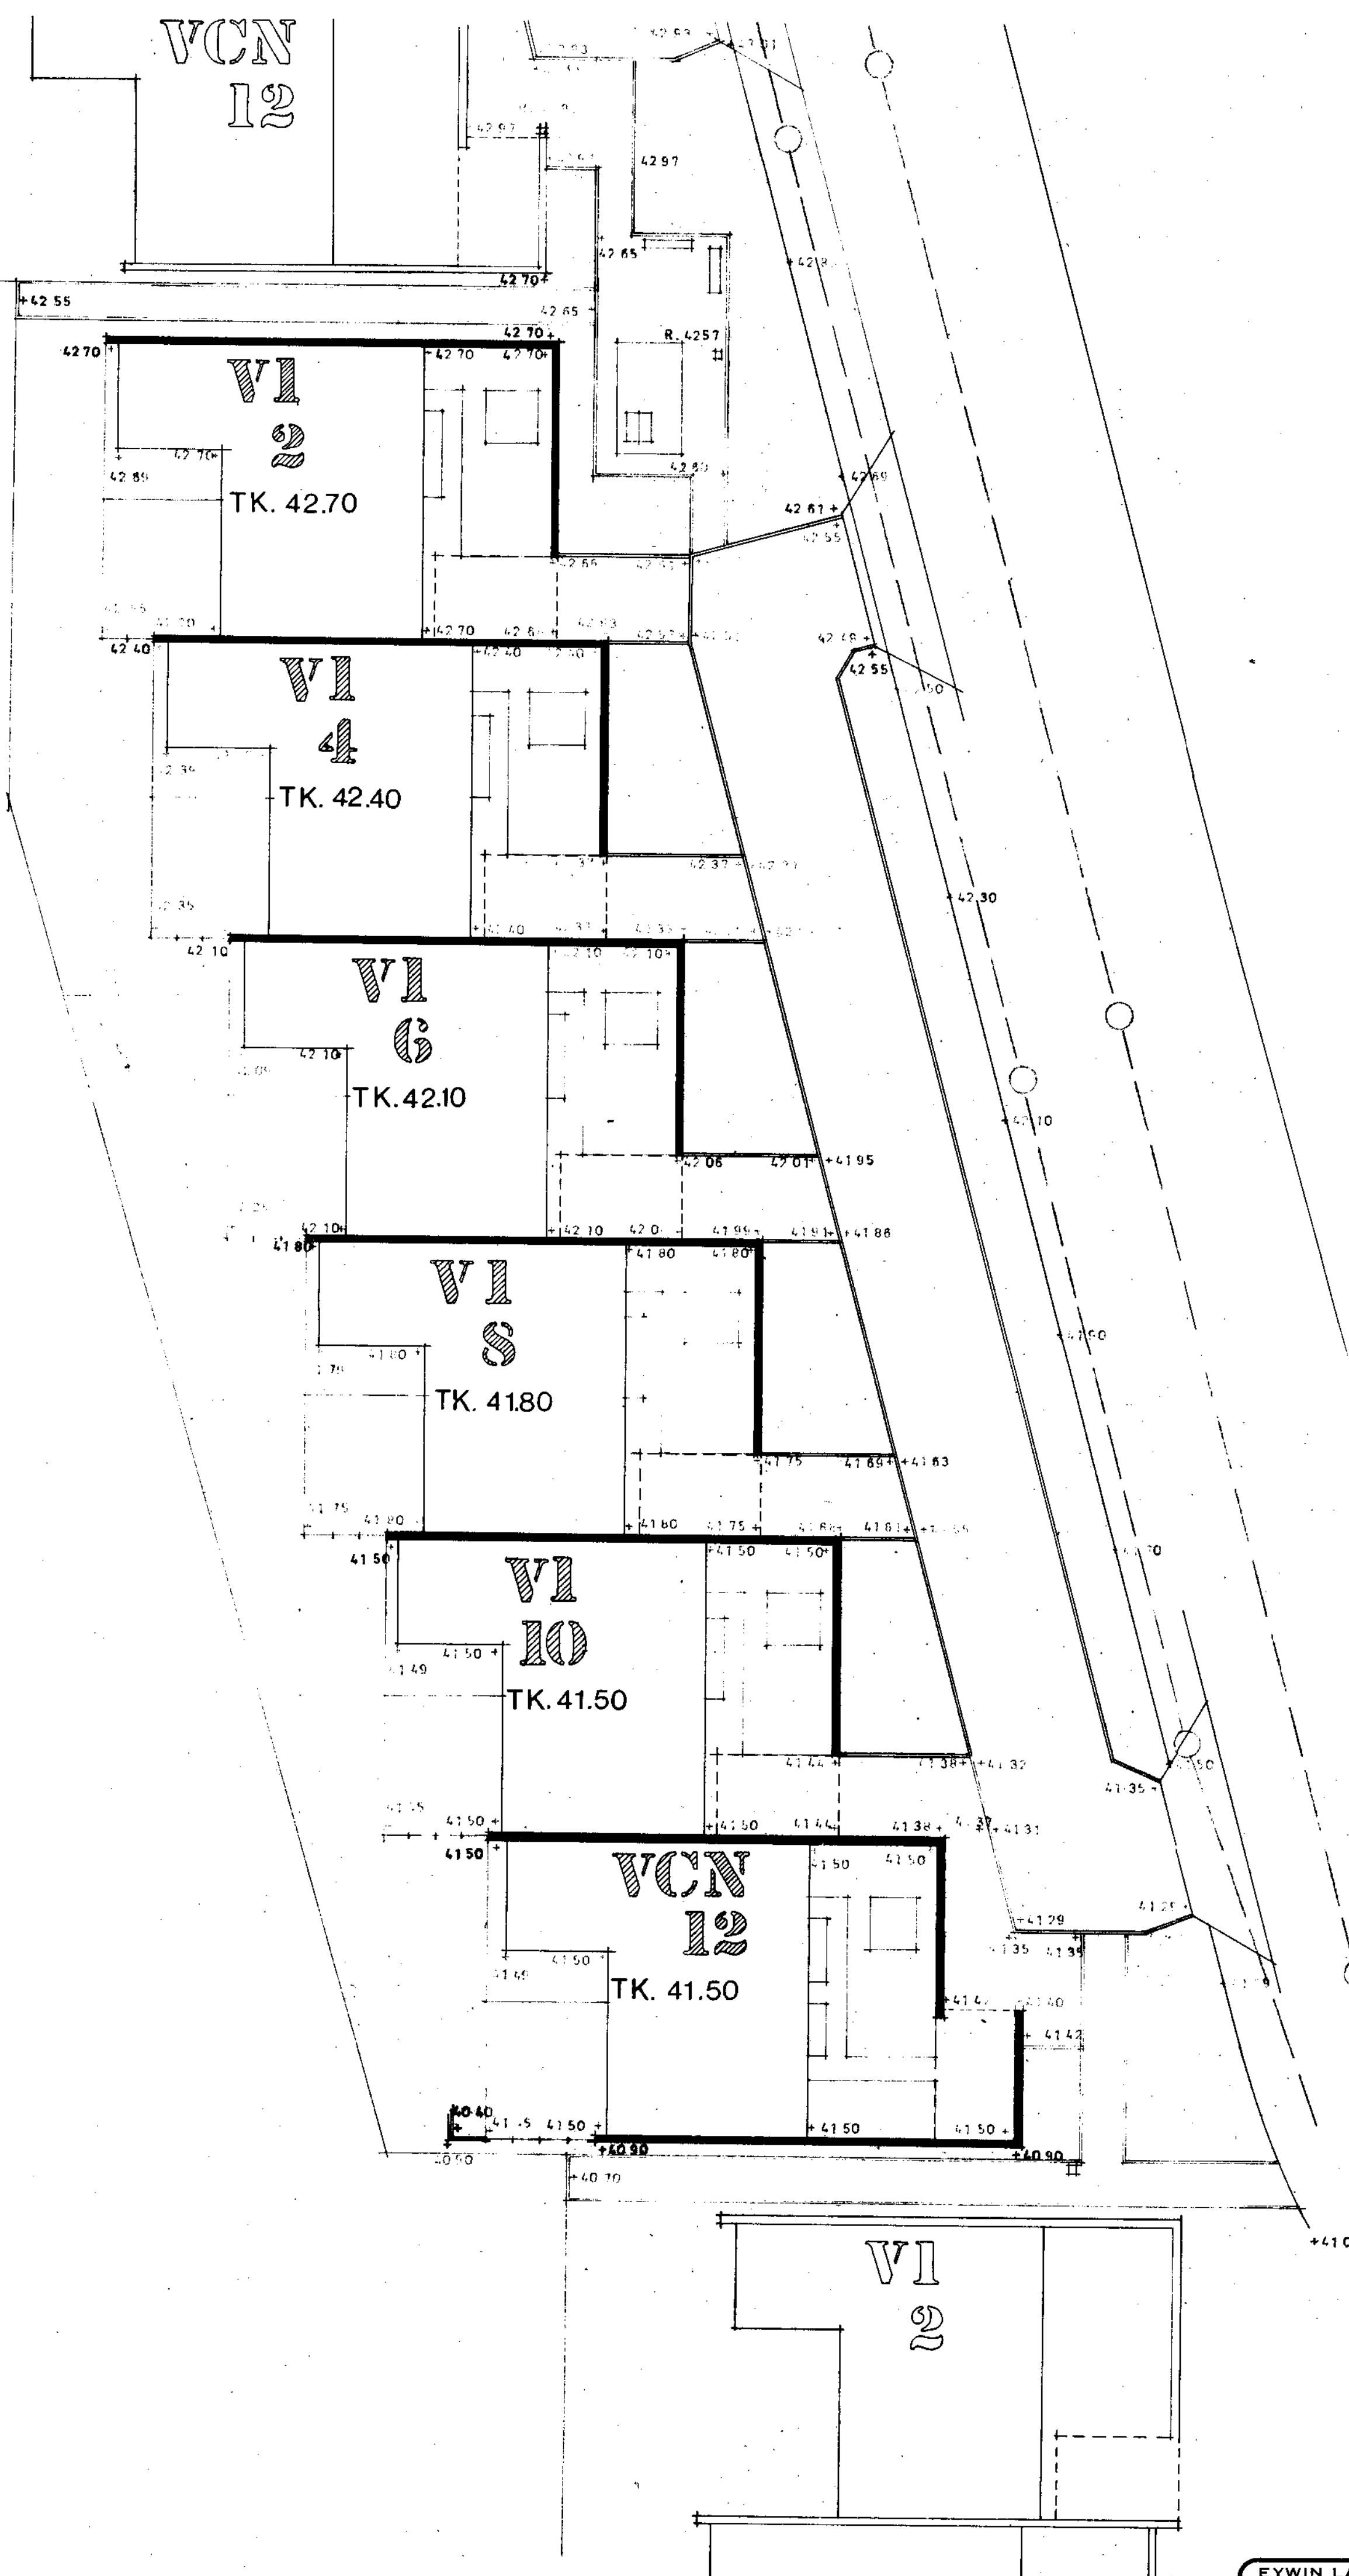


BYPLANLÆG
J. NR. 24/89
BILAG NR. 1-29
HENH. TIL SKRIVELSE AF

1200 SE DETAIL 1200, 30
SANDRASSIN SE DETAIL 1200, 30
ALBERTSUNDKANTEN 1162 SOM BEGRÆNSER
KØREBANEFISER, LIGER I NIVEAU

II

EYWIN LANGKILDE HAVEARKITEKT M.D.H. SGT. PEDERS STRÆDE 30 . 1453 KØBENHAVN K . BY 1390-2290				
REVISOR	TEGNER	0.0	100	27

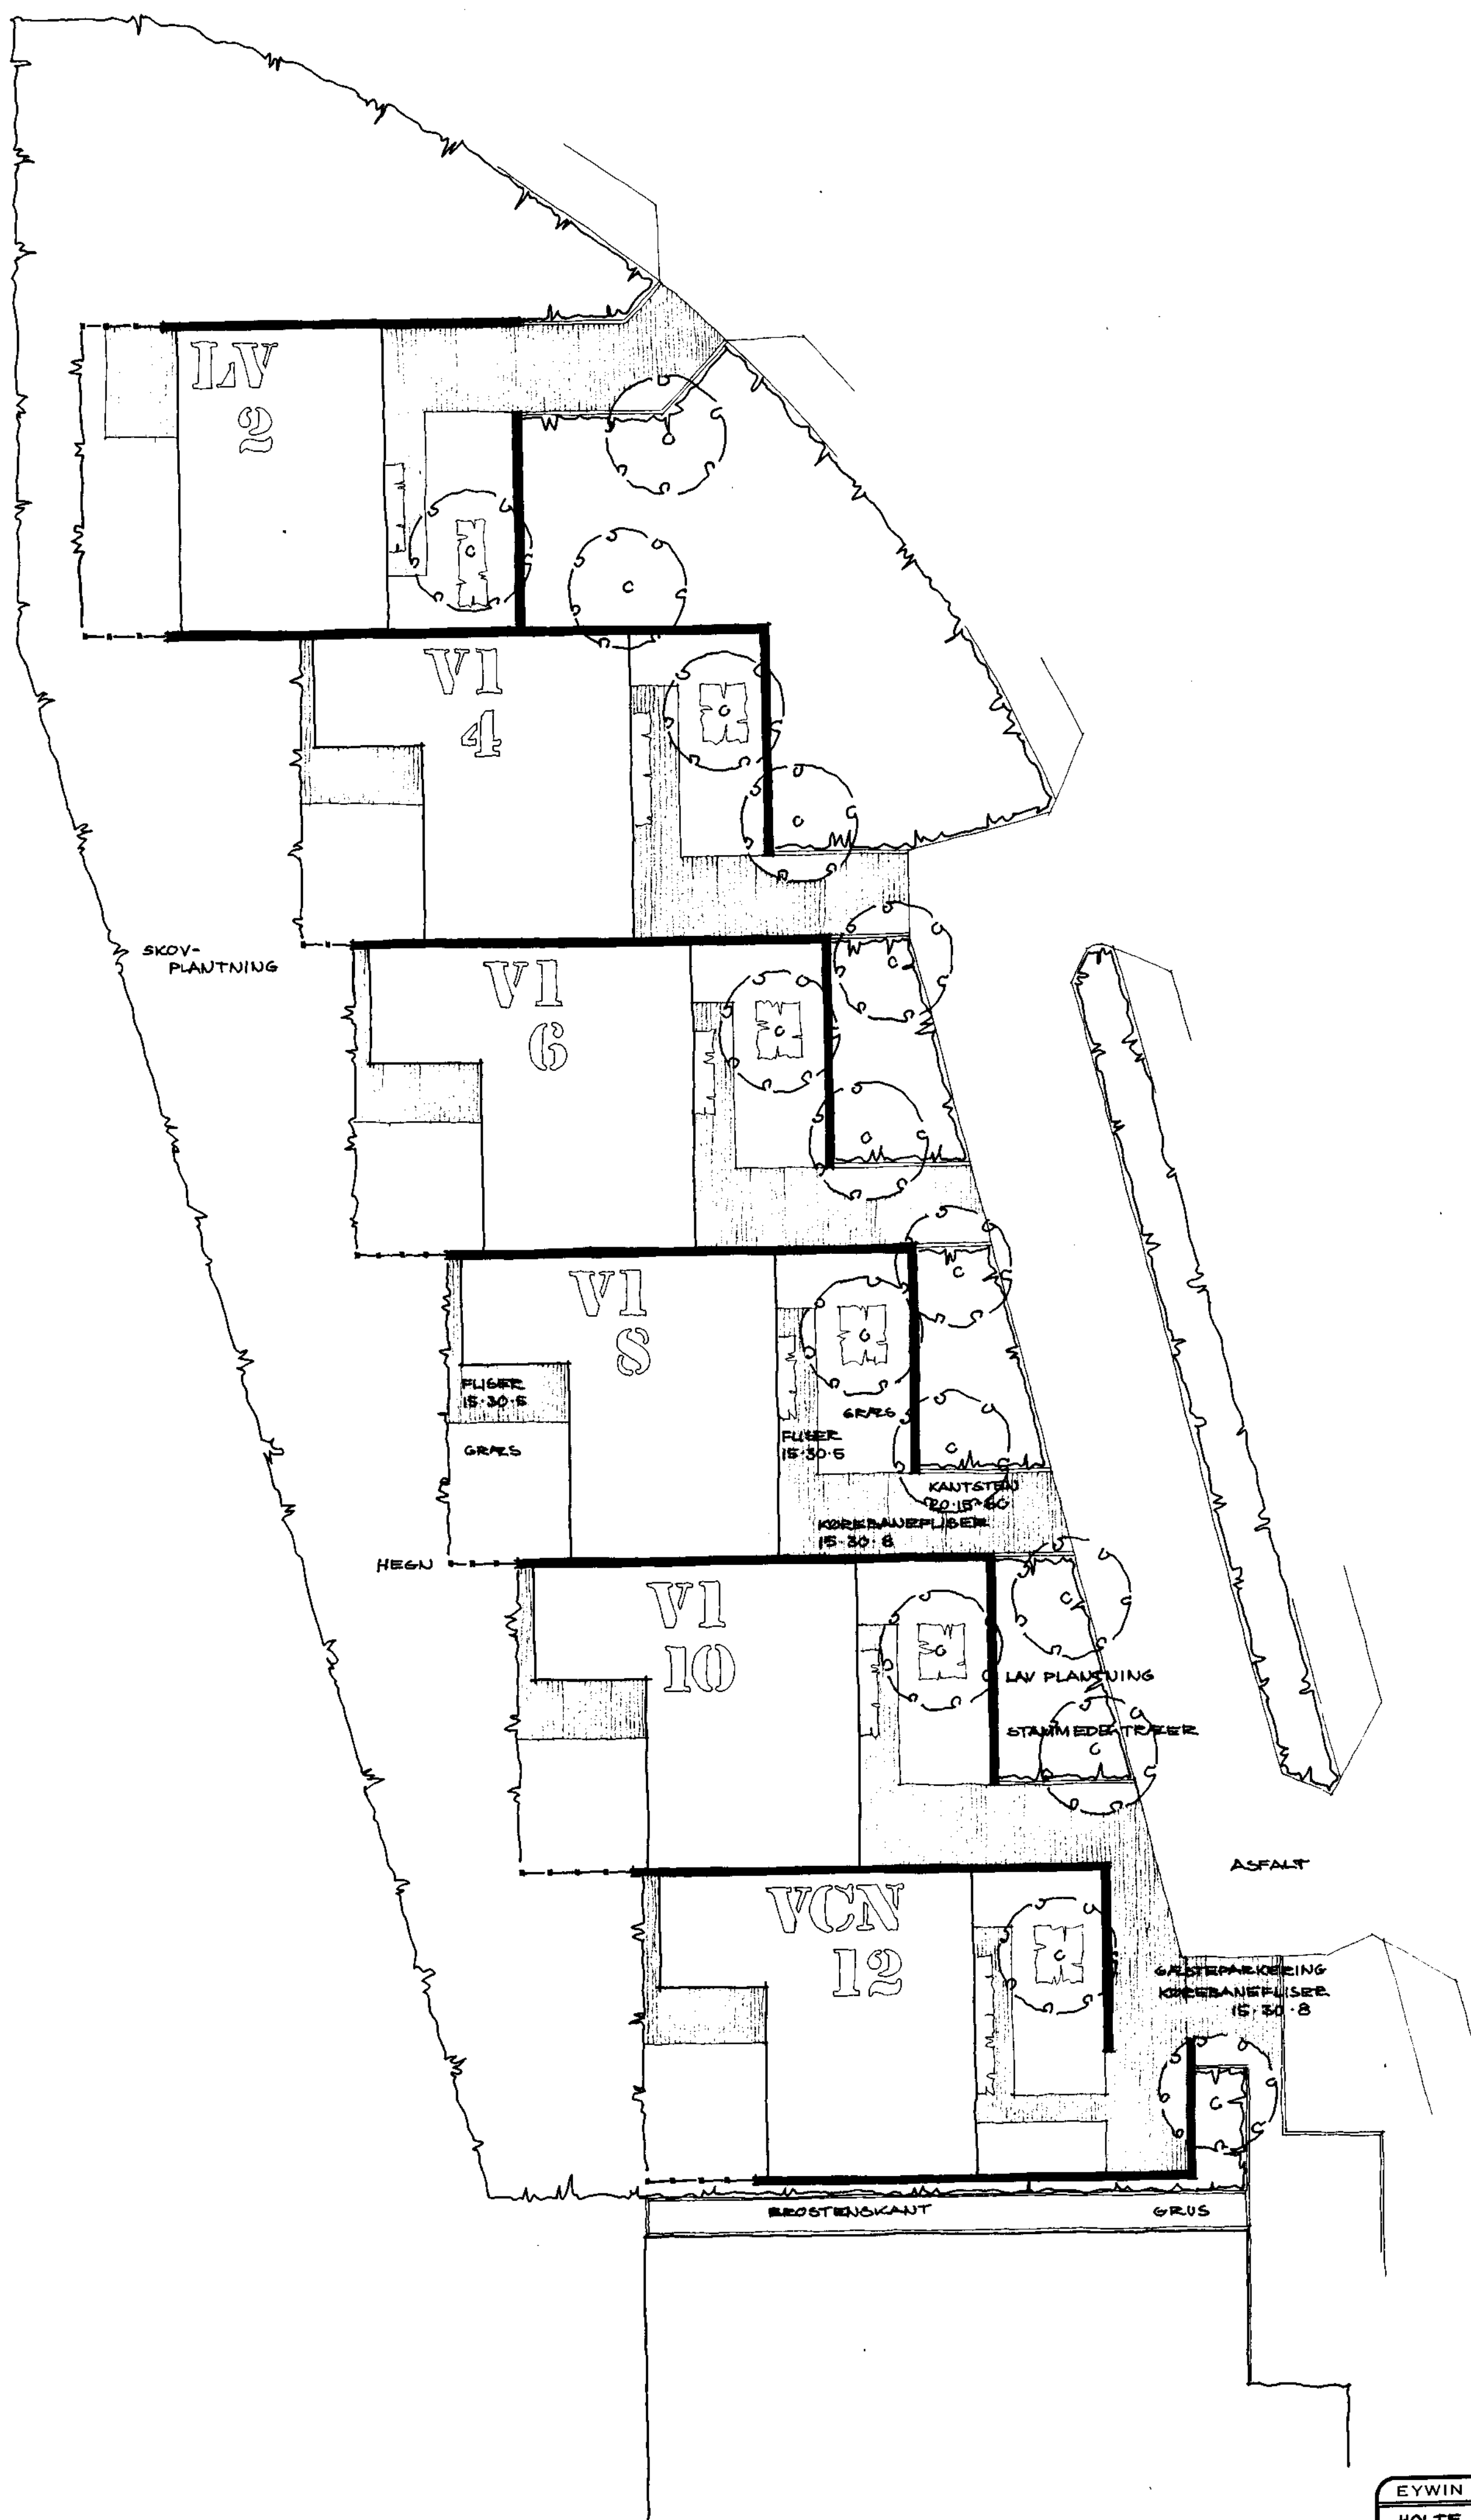

BYPLANSAGN

SKILL. KOMM. TERN TERN
Indt. 29. DEC. 1969


EYWIN LANGKILDE HAVEARHITEKT M.D.H. SCT. PEDERS STRÆDE 30 . 1453 KØBENHAVN K . BY 1390-2290				
HOLTE AVLSBÅRD	VED 1 HAVREPLAN			
NIKUBENS BØJGFOND	DATE: 19.12.69	MÅL:	SAG:	TEGN:
MATR. 3A M.F.L. AF HOLTE BY	TEGNET: LJ	1:200	1206	28

LAV PLANTING

ALBERTSLUNDKANTSTEN
15x30x15CM.

LAV HÆK

ASFALT

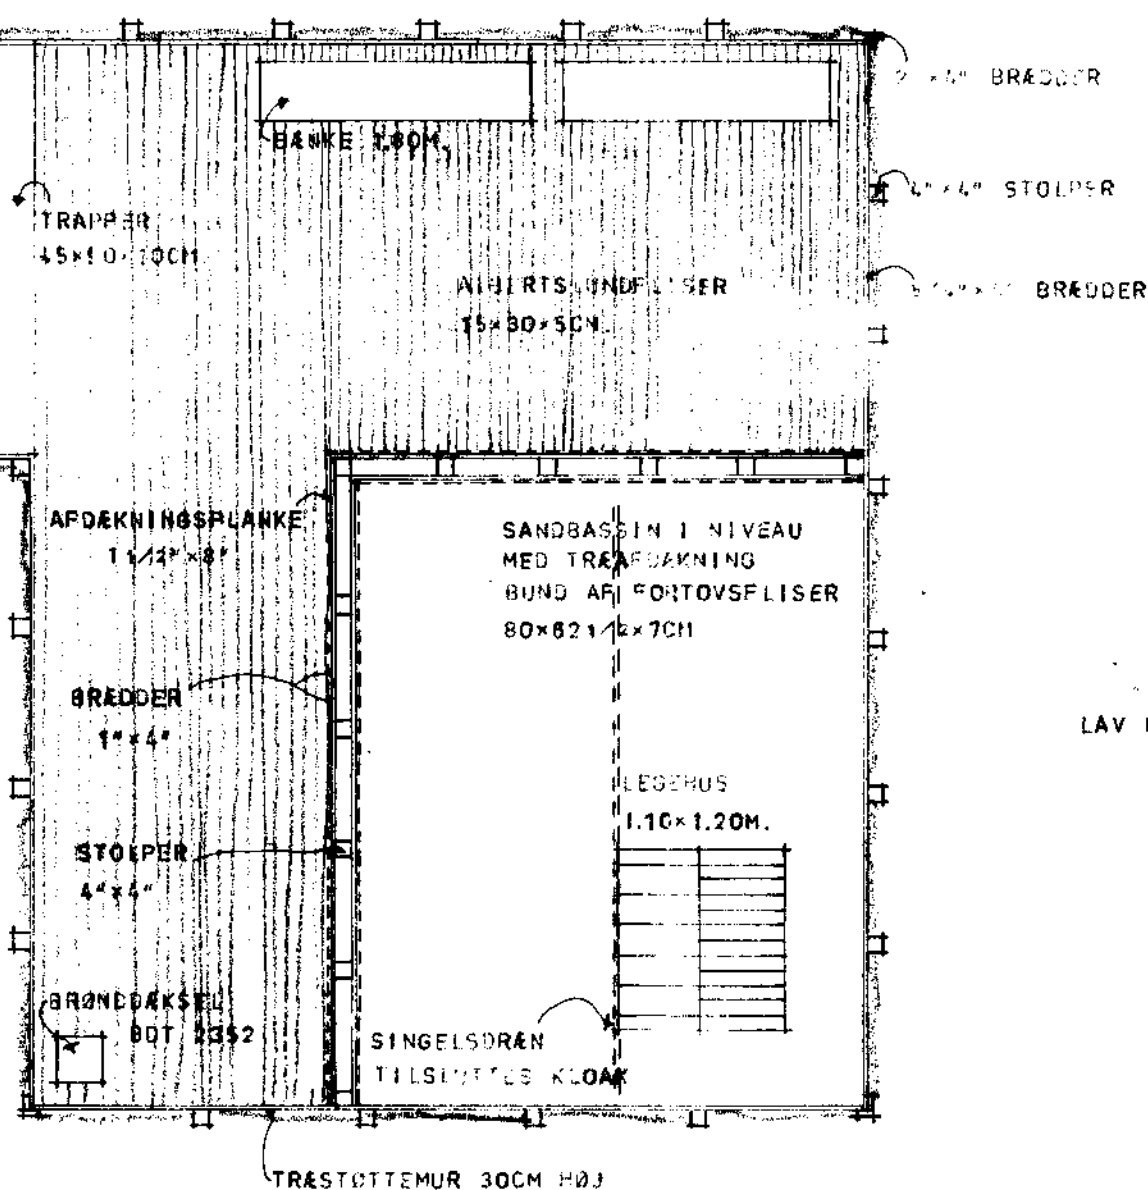

BYPLANSAGEN
J.NR. 21/65711 Bilag Nr. 1:33
HENH. TIL SKRIVELSE AF

ALBERTSLUNDKANTSTEN
60x20x15CM.

A. PLANTNING

FOR GULT I SANDBASSIN
SE DETALJE NR. 1206.30

ALT TRÆ TRYKIMPRÆGNERES OG SØM SKAL VÆRE GALVANISEREDE



Fremlagt i byplanlægningssagen

d. 10/12-76 punkt 5


SOLL. KOMM. TERN. FORV.
Indg. 29. DEC. 1989
Afdk. No.

EYWIN LANGKILDE HAVEARKITEKT M.D.H. SGT. PEDERS STRÆDE 30 . 1453 KØBENHAVN K . BY 1390-2290

HOLTE AVLSGÅRD	PRINCIP LEGEPLADS FOR VEJ A - 6			
BIKUBENS BOLIGFOND	DATE: 19.12.89	MÅL:	SAG:	TEGN:
MATR. 3A M.F.L. AF HOLTE BY	TEGNET: M.S.	1:50	1206	31

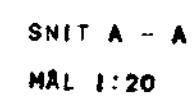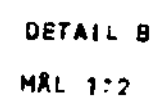

EYWIN LANGKILDE HAVEARKITEKT M.D.H. SCT. PEDERS STRÆDE 30. 1453 KØBENHAVN K. BY 1390-2290				
HOLTE AVLSGÅRD		LEGEPLADS FOR VEJ H - I		
BIKUBENS BOLIGFOND		DATO: 19.12.69	MÅL: 1 50 1:20 1 2	SAG: 1208
MATR. 3A M.F.L. AF HOLTE BY		TEGNET: M.S.		TEGN: 90



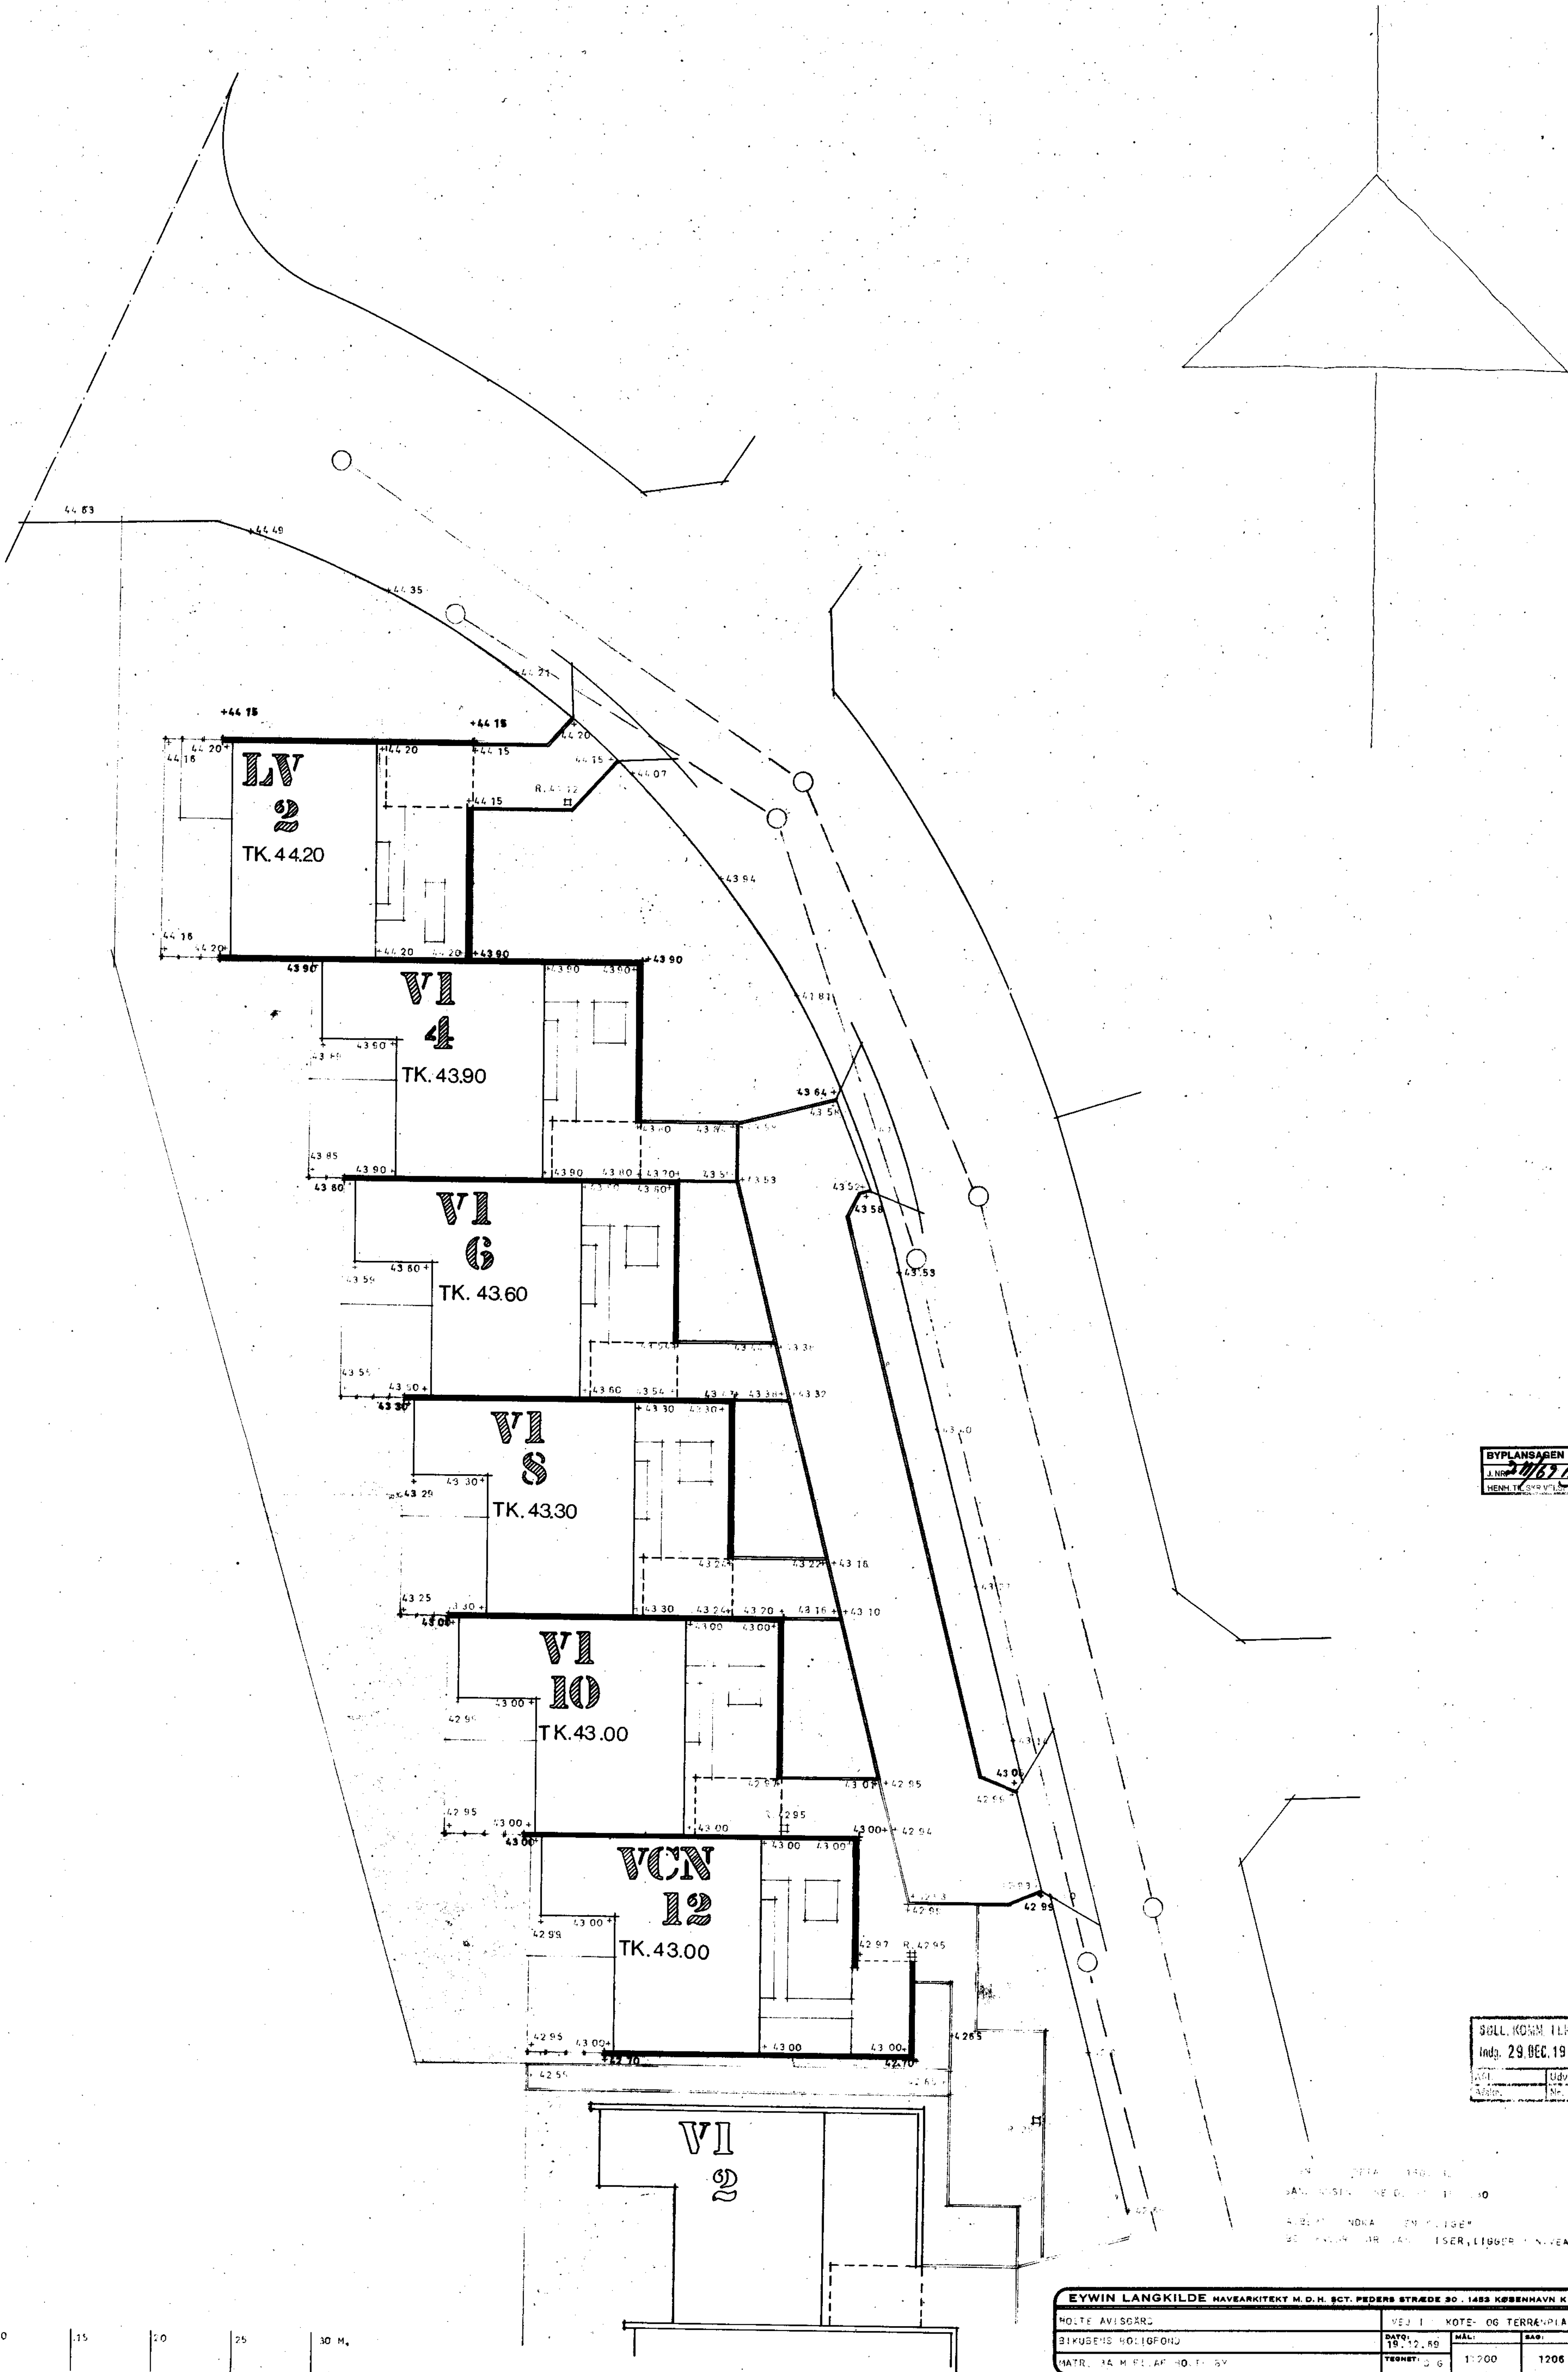


BYPLANSÆREN
J. N. 30/67/11
MENN. T. S. 1967/11
BILAG NR. 1: 31

SOLL. KOMM. TEKN. FORV.
Indg. 29. DEC. 1969

I

EYWIN LANGKILDE HAVEARKITEKT M.D.H. SGT. PEDERS STRÆDE 30 . 1455 KØBENHAVN K. BY 1250-2250				
HOLTE AVISDERS	VEJ I	KOTE	OG	TERRÆNPLAN
BIKUBENS HOLLIGFOND	DATO:	19.12.69	MÅL:	SAG:
MATR. 14 M 12 AF HOLT. BY	TEGNET:	1:200	1206	29

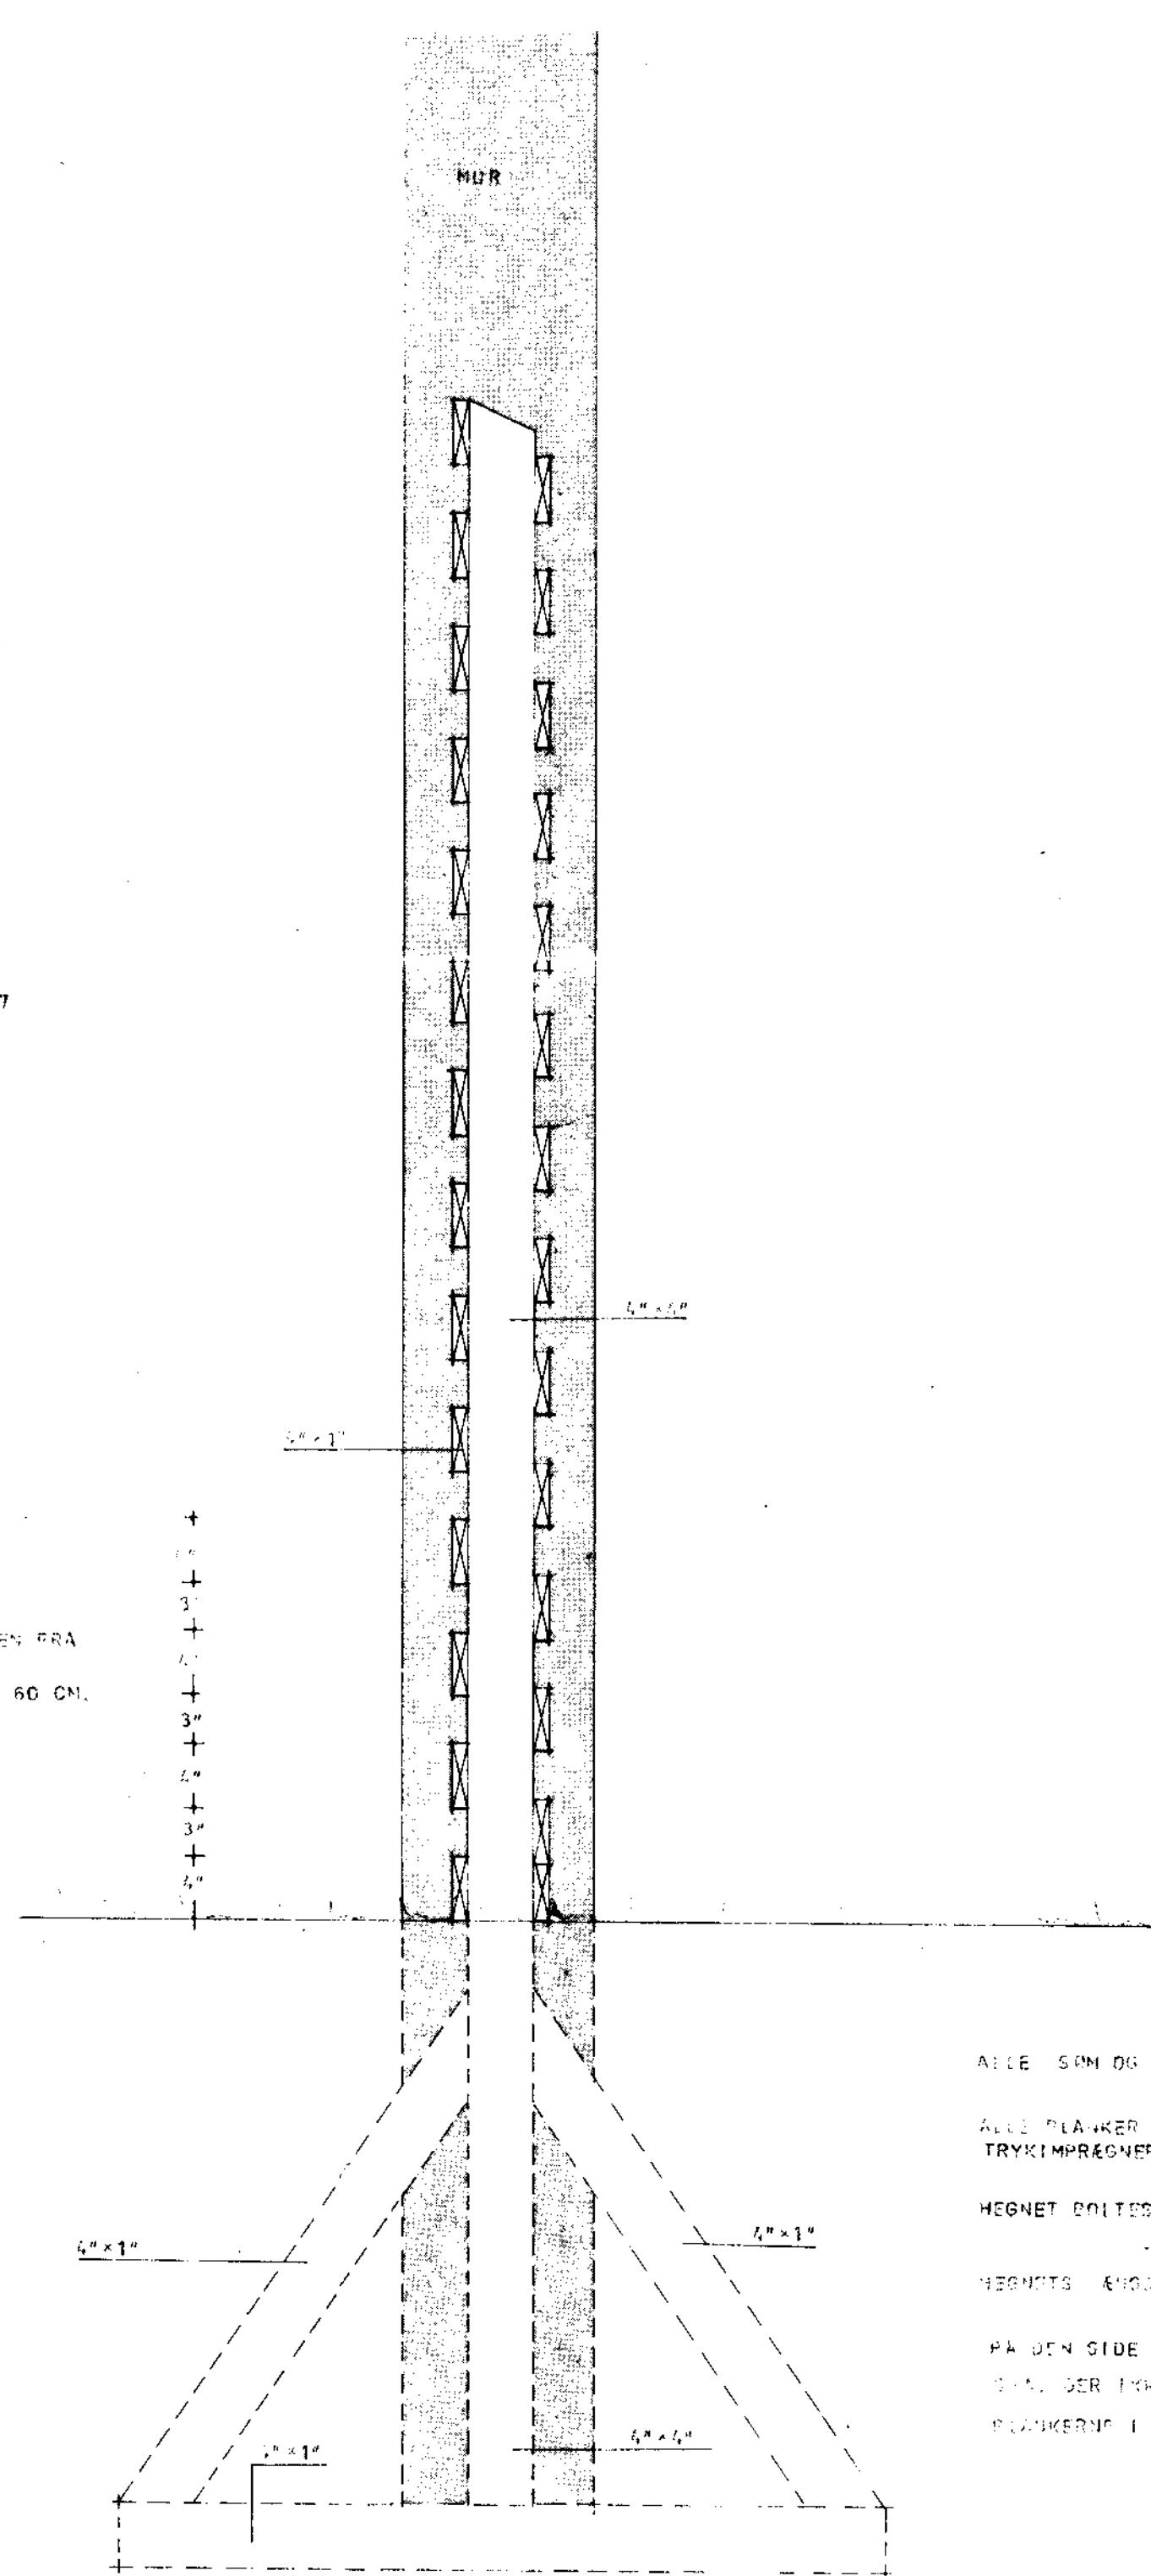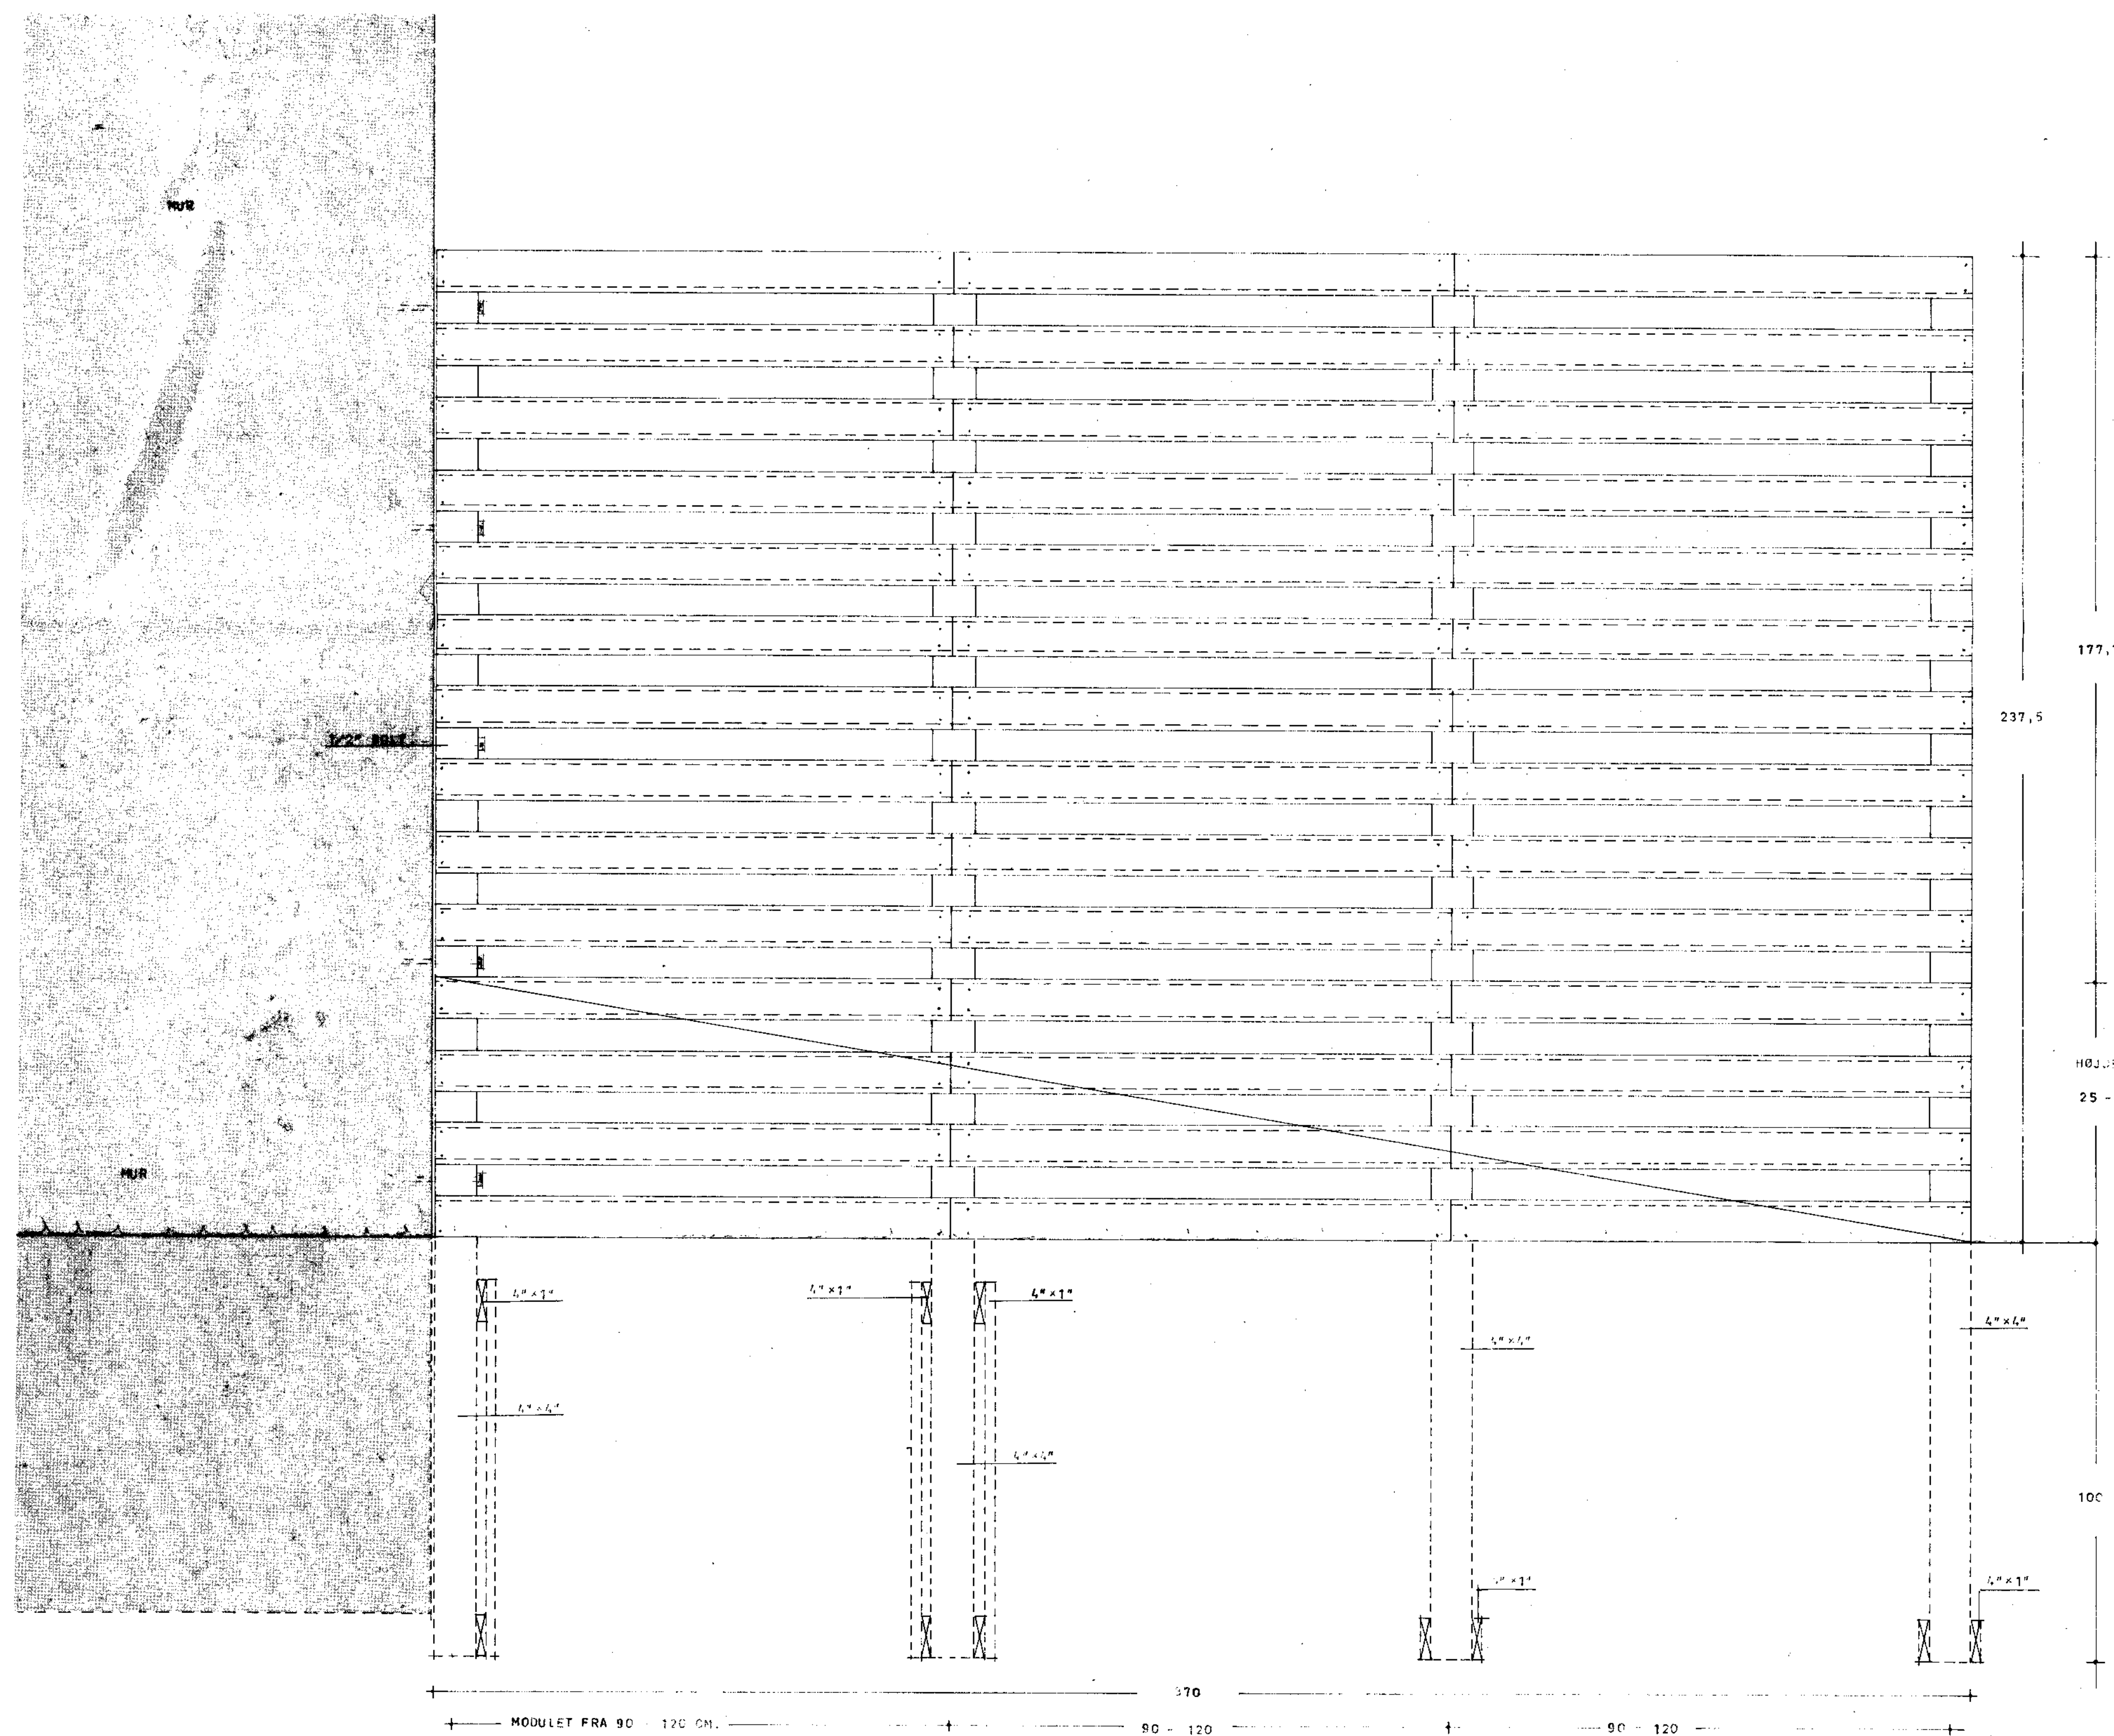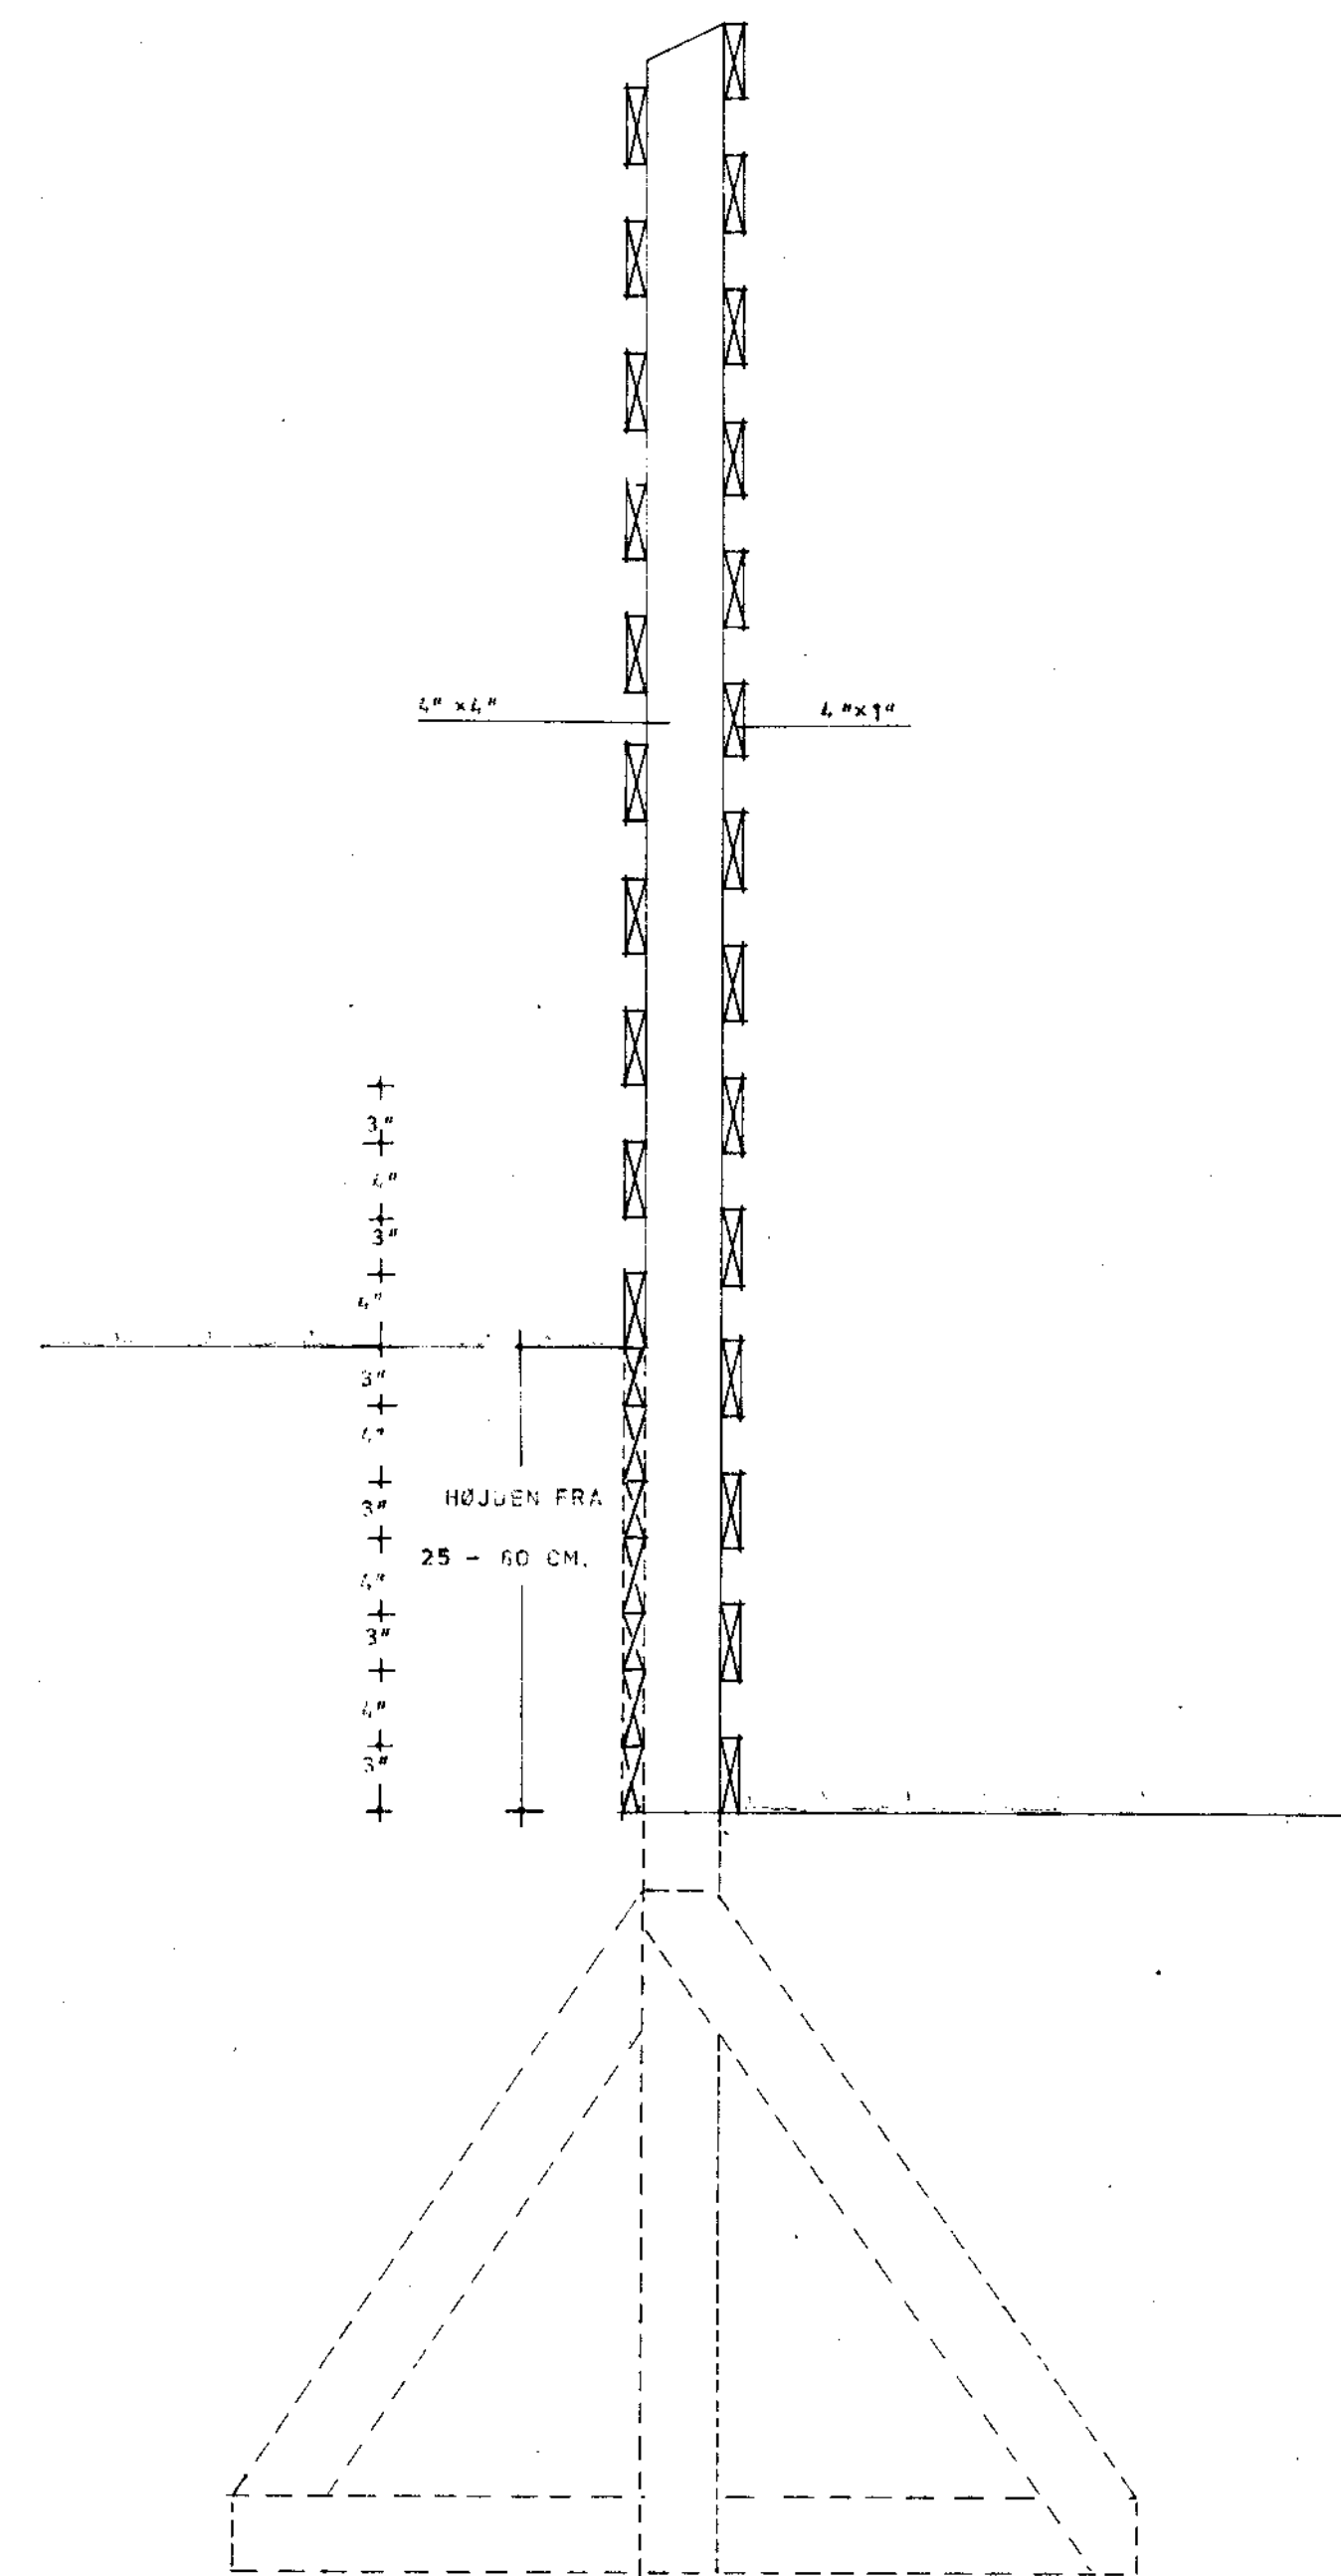

ALLE SOM OG SOLTE KAL VÆRE GALVANISEREDE

ALLE PLANKER OG STOLPER SKAL
TRYKIMPRÆGNERES SORTE

HEGNET DRITES FAST I MUREN

HEGNETS ENDE OG DE PLANKERNE I 1:200

PÅ DEN SIDE DER FUNGERER SOM STØTTEMUR
SKAL DER TILKE VÆRE NULLETRUM MELLUM
PLANKERNE I DEN DEL SOM ER I JORDEN.

ALLE MÅL ER I CM.

BYPLANSAGER
J. NR. 21769
BILAG NR. 1:31
HENH. TIL SKRIVELSE AF


SOLL. KOMM. TEKN. FORV.

Dato: 20. DEC. 1969

Udf. af: [Signature]

[Signature]

EYWIN LANGKILDE HAVEARKITEKT M.D.H. SØT. PEDERS STRÆDE 30. 1453 KØBENHAVN K. BY 1390-2290			
JØTTE AVSÆTTE		DETAL. AF FUNDAM.	
SILVUSSENS SOLITIFOND		DATO: 19. 12. 69.	MÅL: 1:10
MATR. NR. 37 M. PL. AF HOLTE BY		TEGN. 1206	32

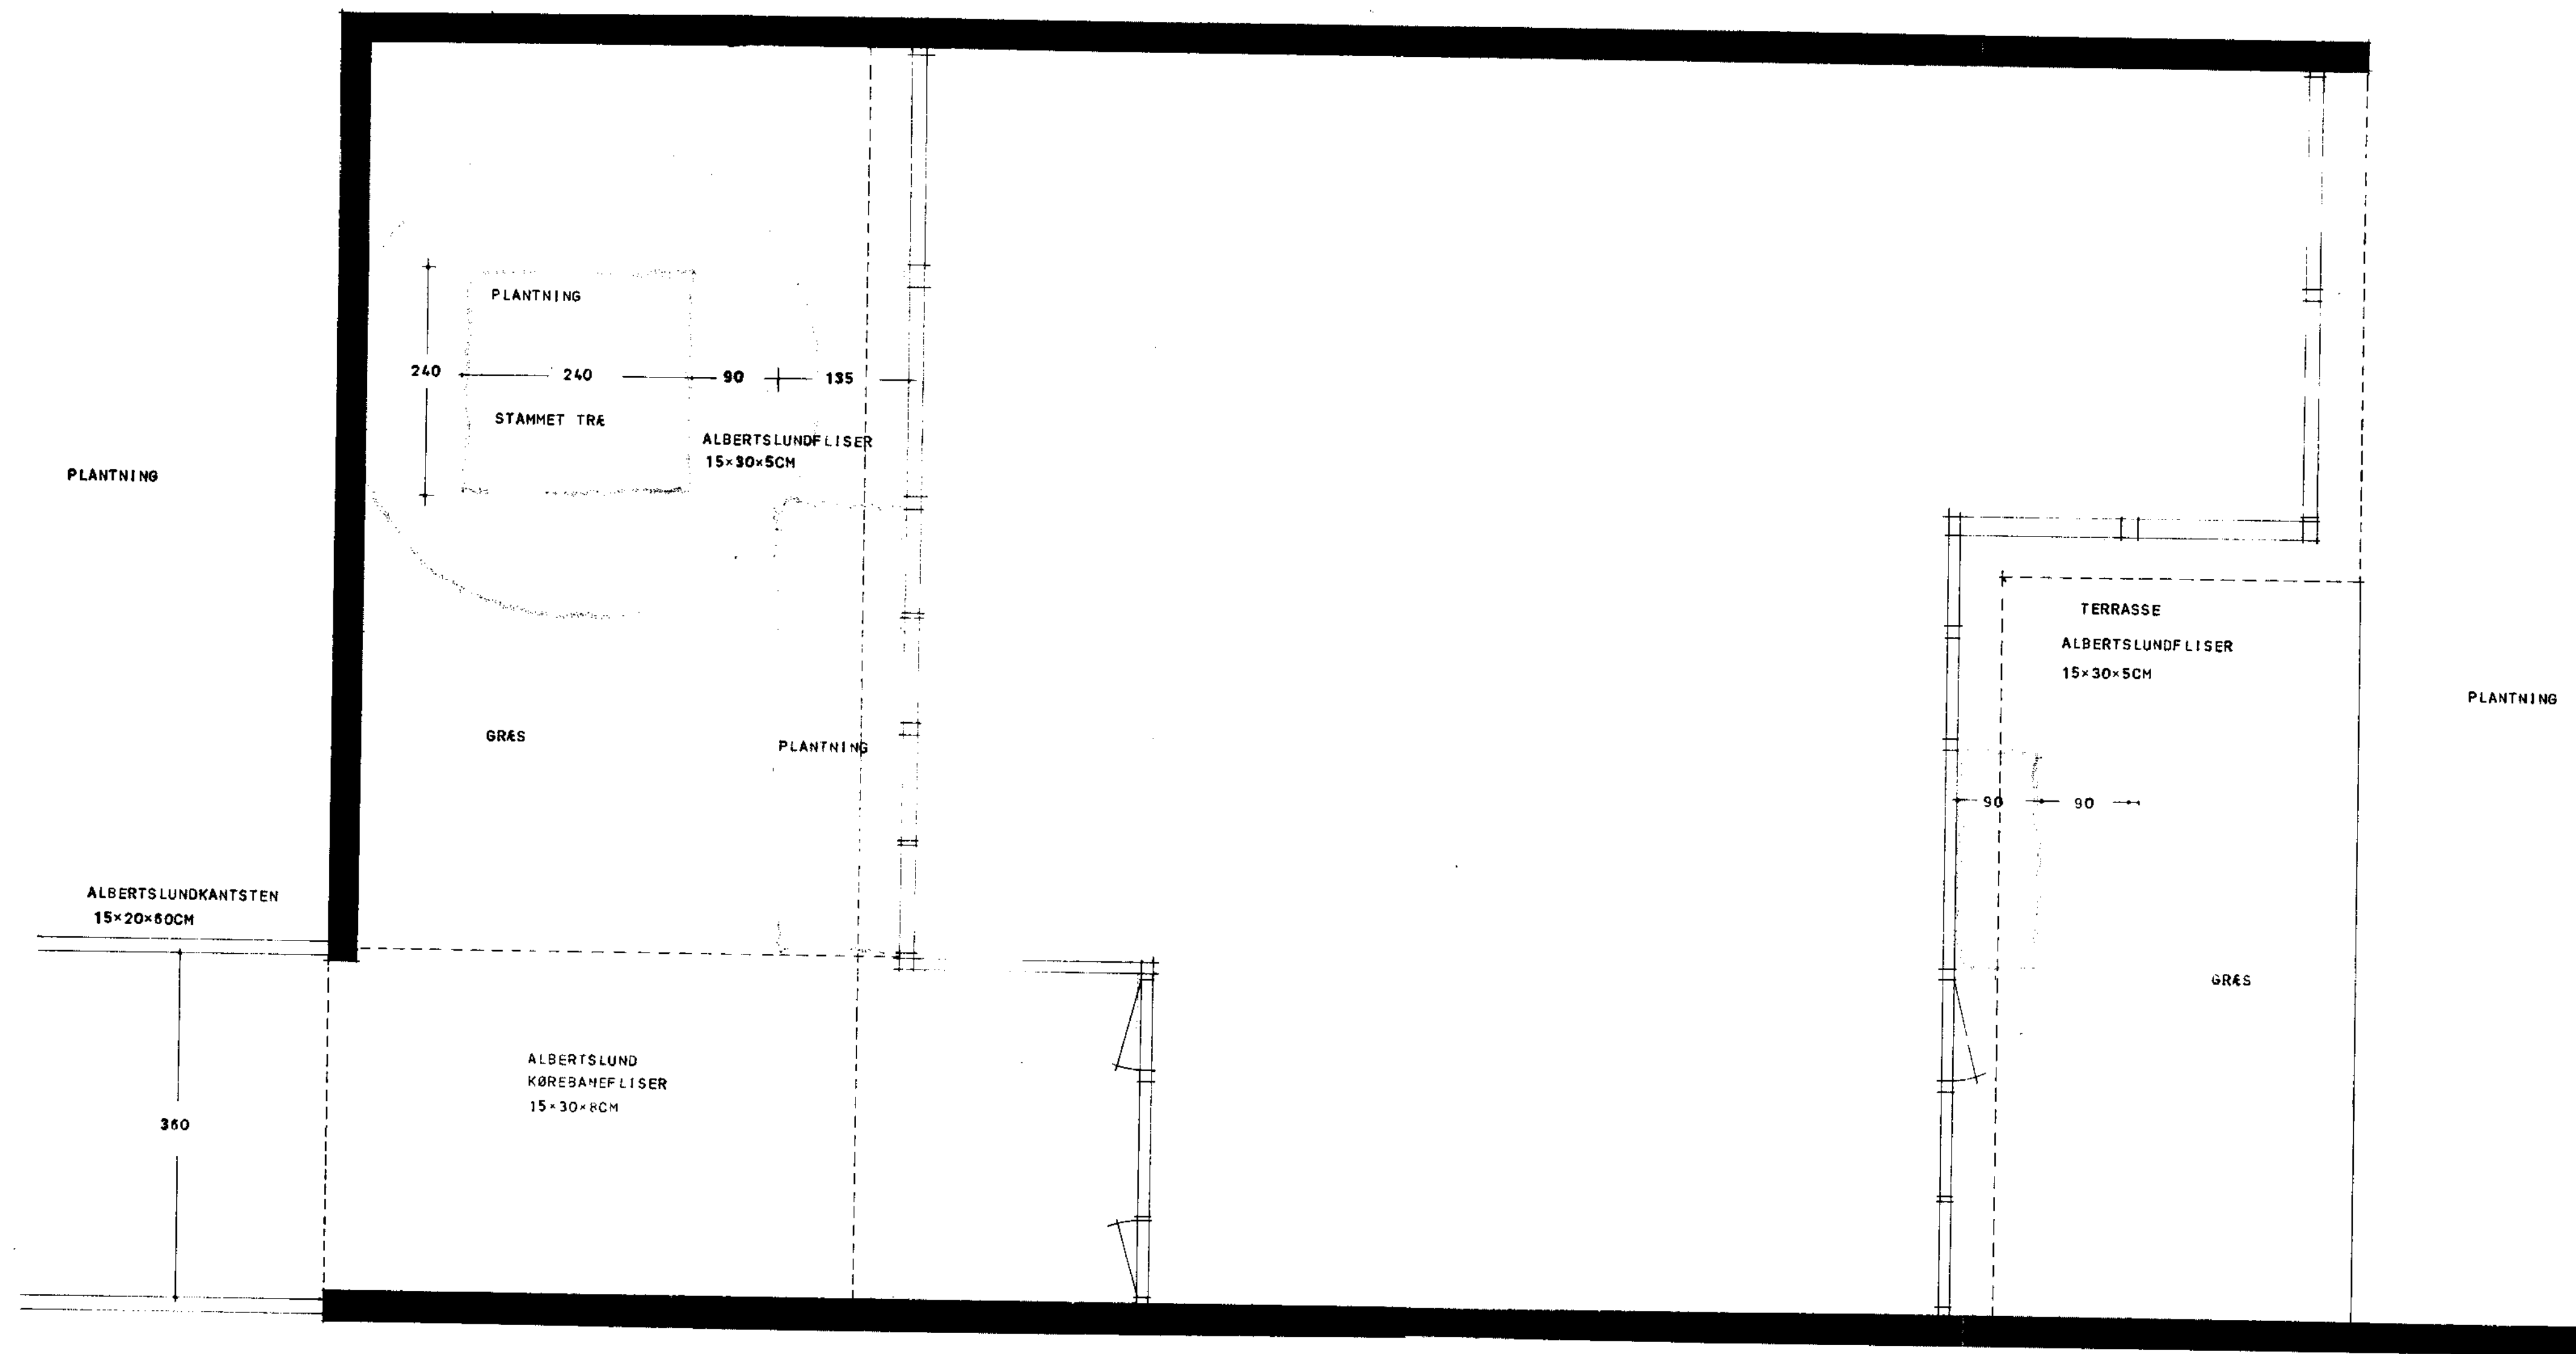


BYPLANSAGEN
J. NR. 211/697
BILAG NR. 1:35
HENH. TIL SKRIVELSE AF

SOLL. KOMM. TEKN. FORV.
Indg. 29. DEC. 1969
Tegnet
Afskr.

01

MÅL: 1/50

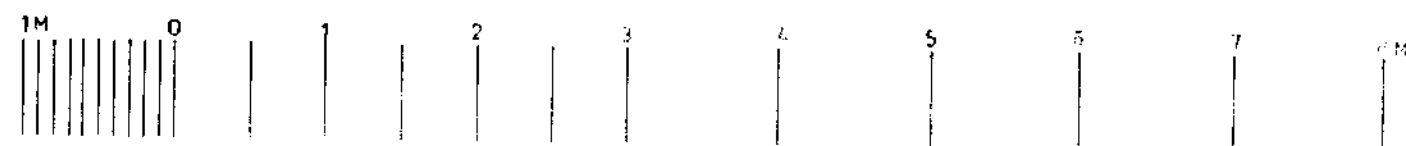

EYWIN LANGKILDE HAVEARKITEKT M. D. H. SCT. PEDERS STRÆDE 30 . 1453 KØBENHAVN K . BY 1390 - 2290				
HOLTE AVLSGÅRD		MÅLSETNINGSPLAN FOR TYPE 01		
BIKUBENS BOLIGFOND		DATO: 19.12.69	MÅL: 1:50	SAG: 1206
MATR. 3A H.F.L. AF HOLTE BY		TEGNET: D.G.		TEGN: 33

BYPLANSAGEN
J. NR. 21/1911
HENH. TIL SKRIVELSE AF

PLANTNING 45

ALBERTS LUNDFLISER
15x30x5CM 105

GRÆS 75 90

GRÆS

STAMMET TRÆ
160

PLANTNING 240

AF LØS 465


195

ALBERTSLUND
KØREBANEFLISER 15x30x8 cm 360


ALBERTSLUNDKANTSTEN
20x15x60CM

PLANTNING

001

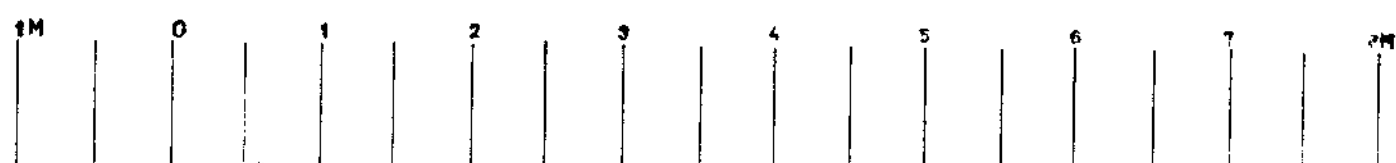

EYWIN LANGKILDE HAVEARKITEKT M. D. H. SCT. PEDERS STRÆDE 30 . 1453 KØBENHAVN K . BY 1390-2290				
HOLTE AYLSEÅRD		MÆLSÆTNINGSPLAN FOR TYPE Ø1 C1		
BIKUBENS BOLIGFOND		DATO: 19.12.69.	MÅL:	SAG:
MATR. NR. 3A m. FL. AF HOLTE BY		TEGNET: 0.6.	1:50	1206
				34

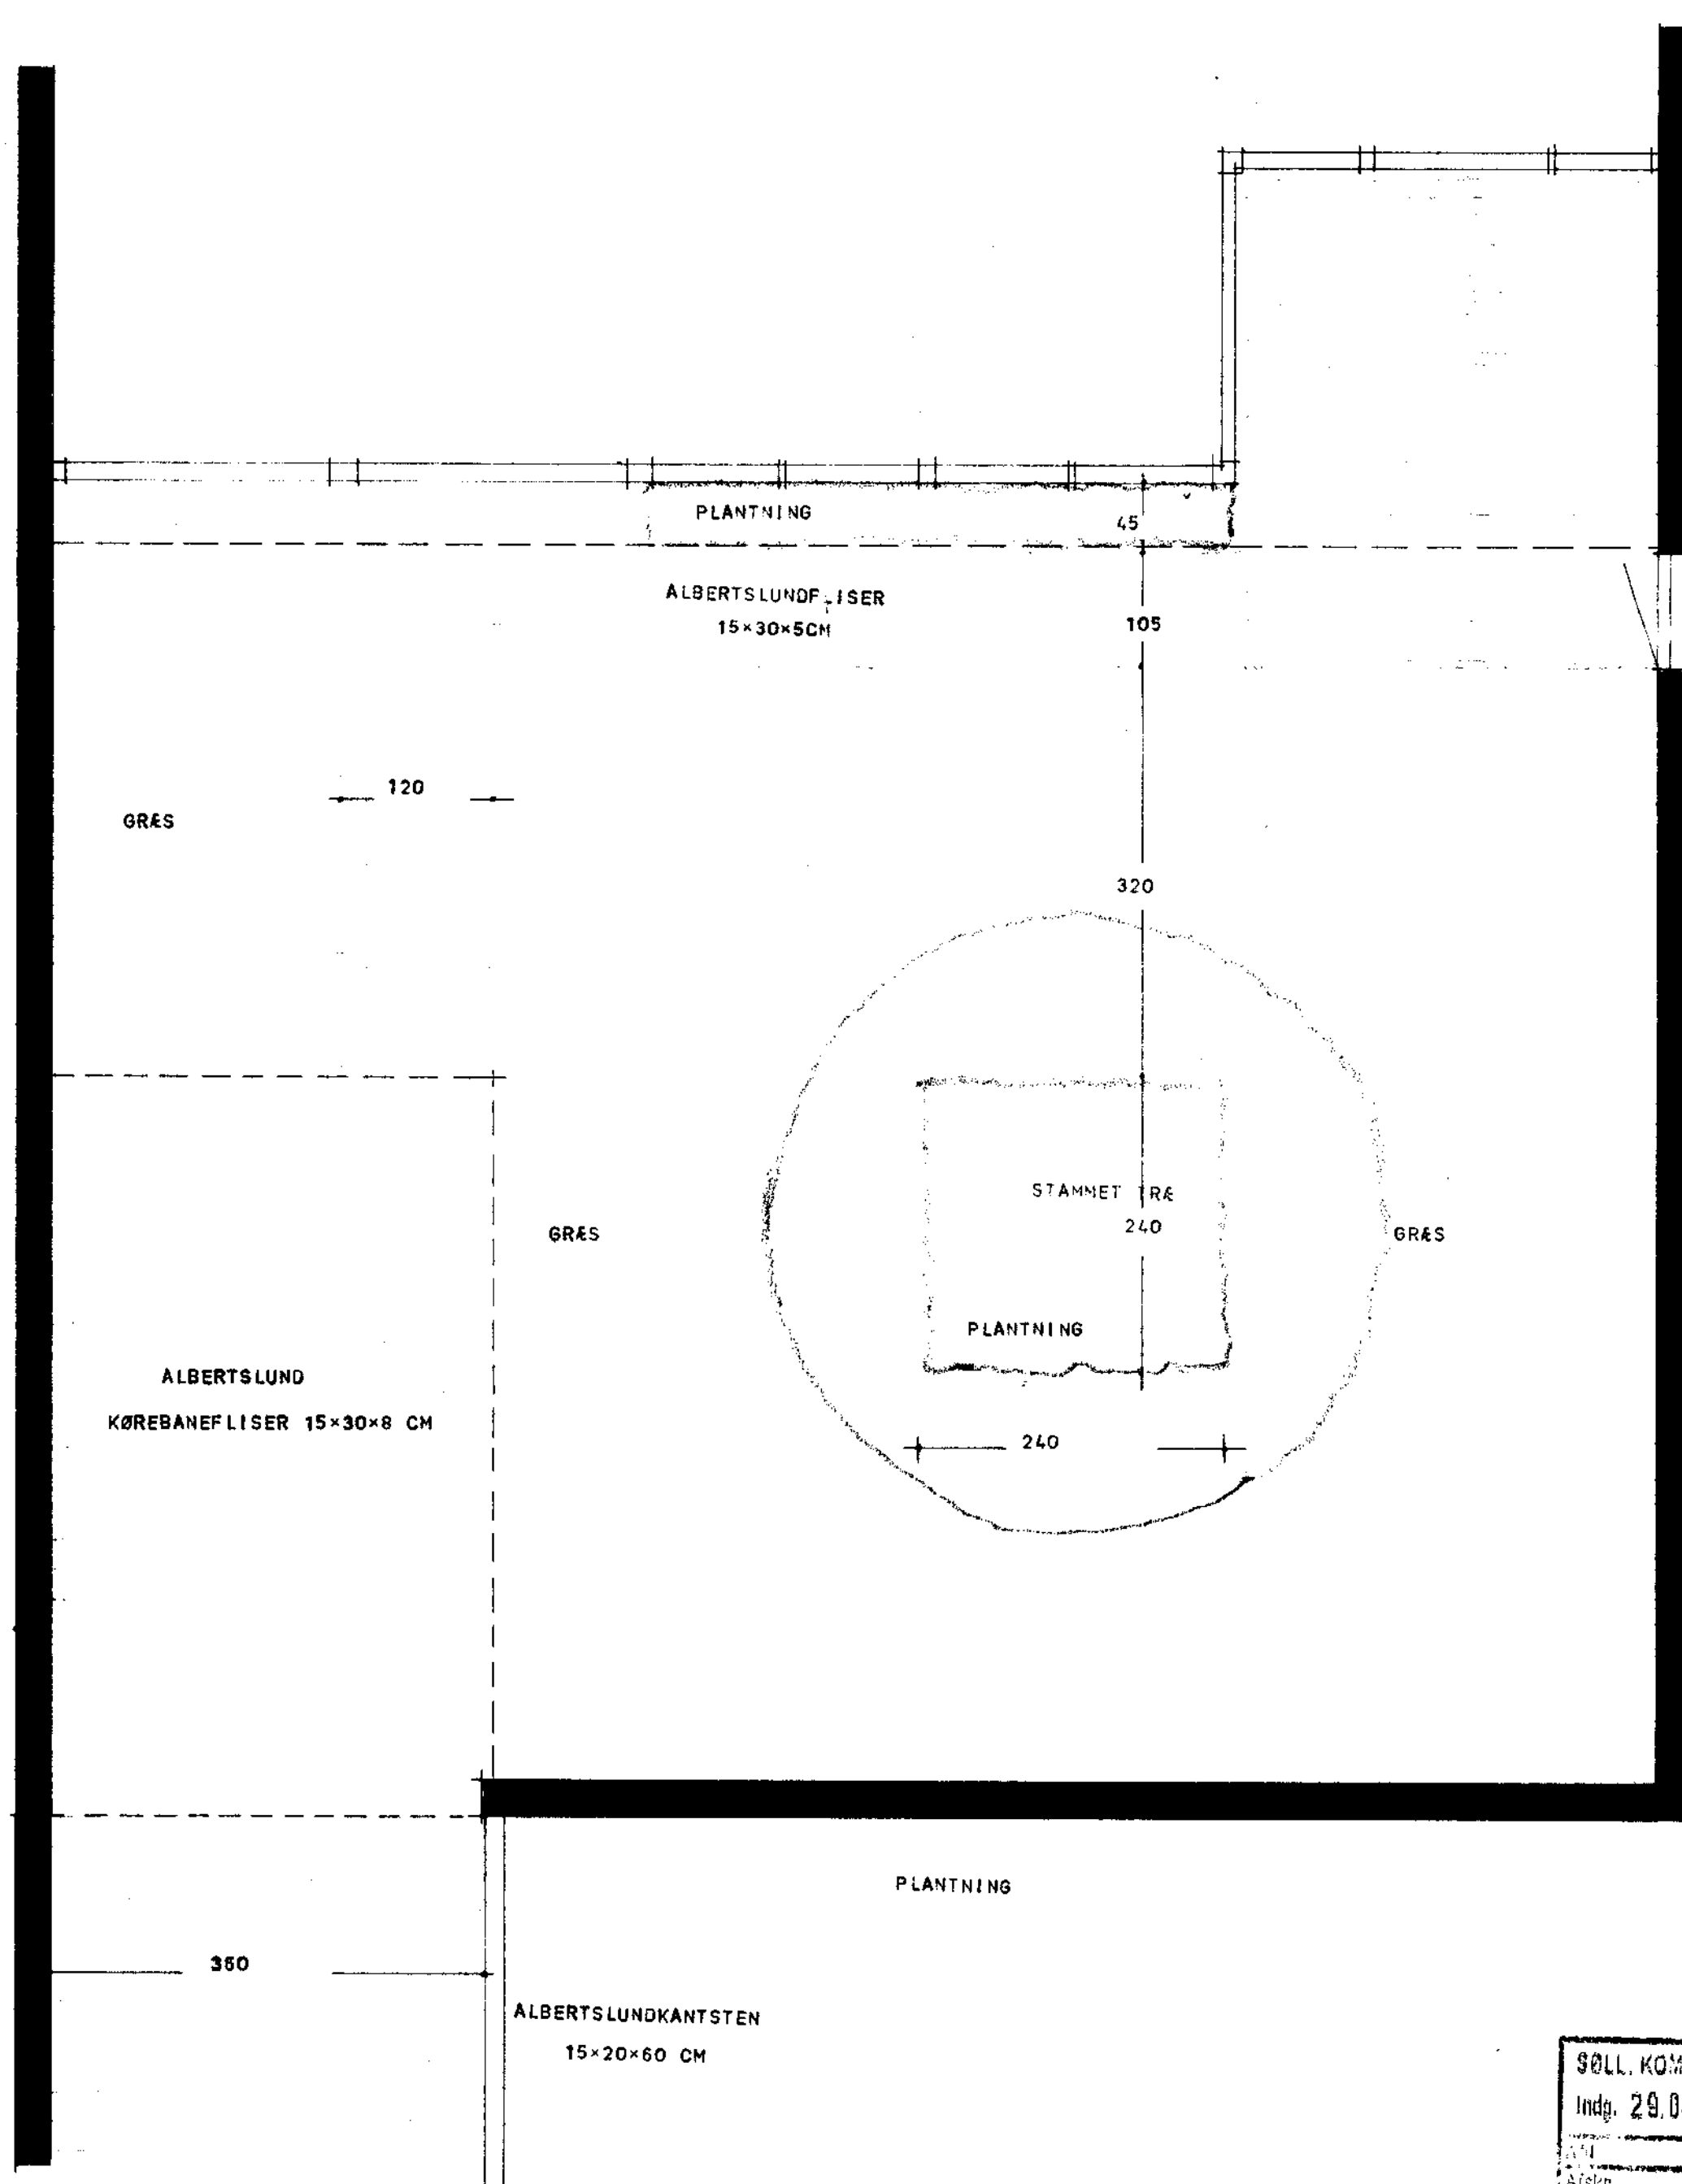


BYPLANSAGEN
J. NR. 211/65 Bilag Nr. 1:37
HENH. TIL SKRIVELSE AF

SØLL. KOMM. TEKN. FORV.
Indg. 29. DEC. 1969
Udg. Nr. 1
Afskr. Nr. 1

01


1 0 1 2 3 4 5 6 7 8 M

EYWIN LANGKILDE HAVEARKITEKT M. D. H. SGT. PEDERS STRÆDE 30 . 1453 KØBENHAVN K . BY 1390-2290				
HOLTE AVLSGÅRD	MÅLSÆTNINGSPLAN FOR TYPE Ø1 B 3			
BIKUBENS BOLIGFOND	19.12.69.	MÅL:	SAG:	TEGN:
MATR. NR. 3A M. FL. AF HOLTE BY	U.Ø.	1:50	1206	35

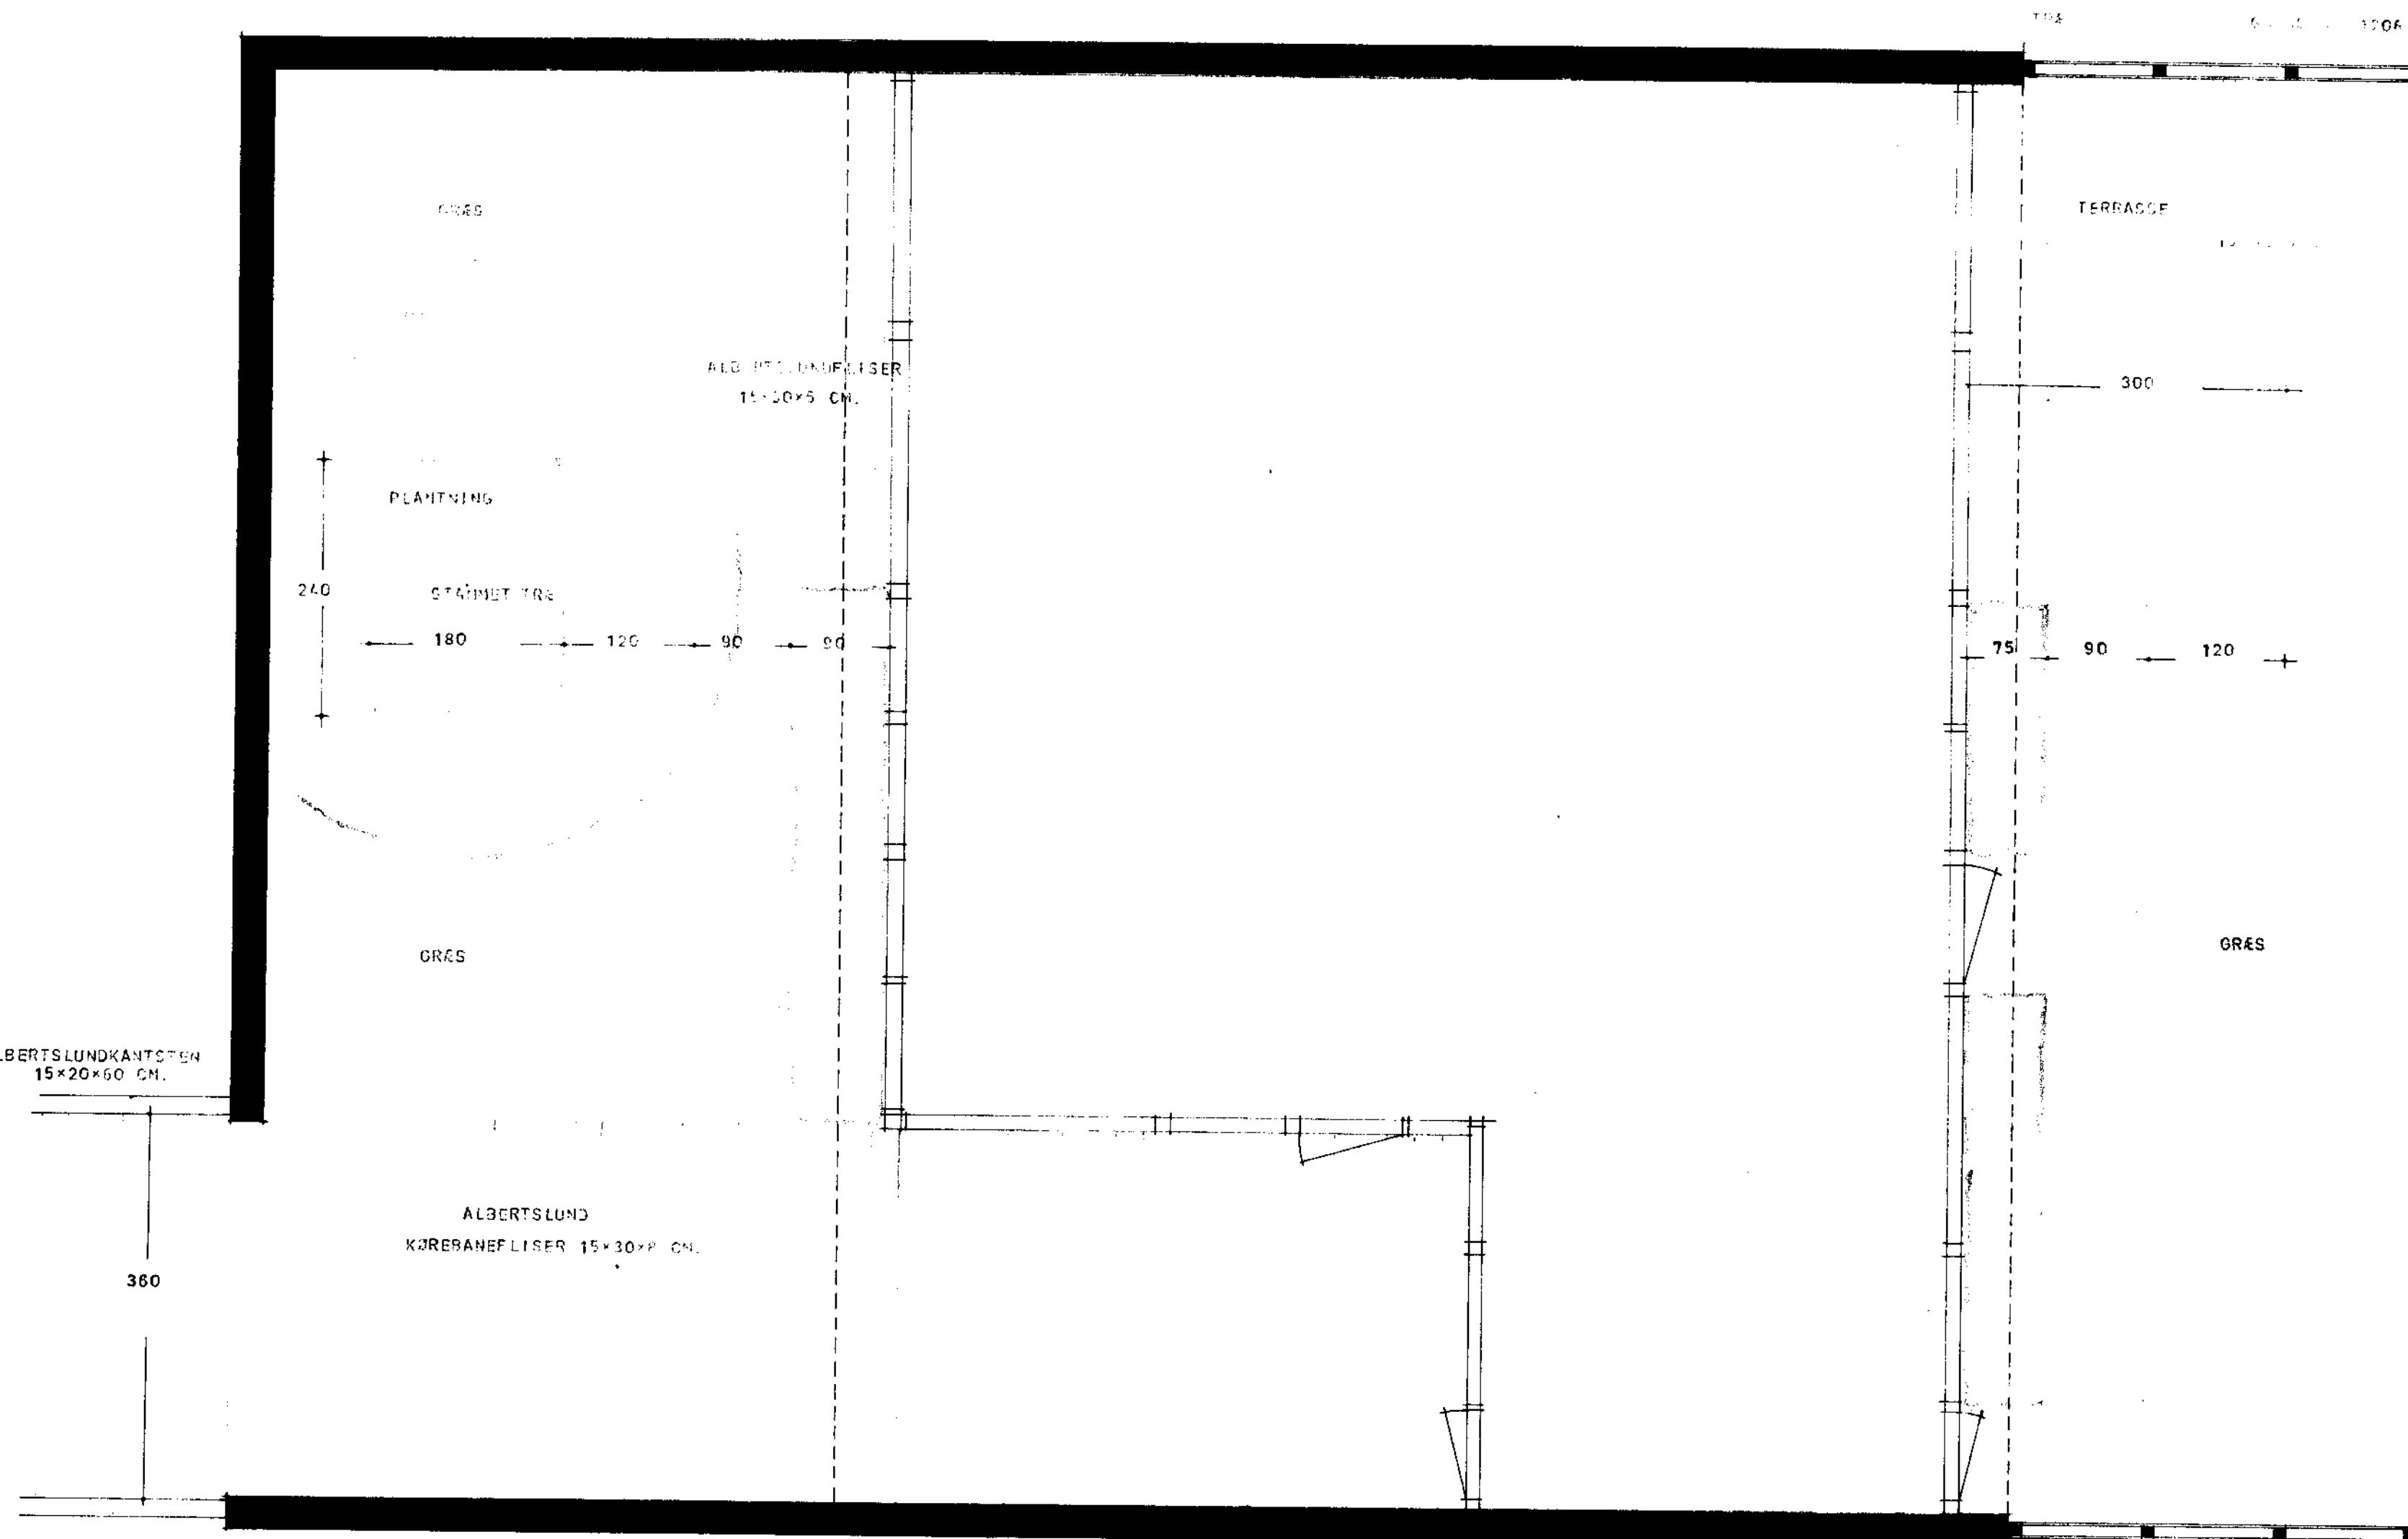


BYPLANSAGEN
J.NR. 27/67 Bilag nr. 1.38
HENH. TIL SKRIVELSE AF

LO

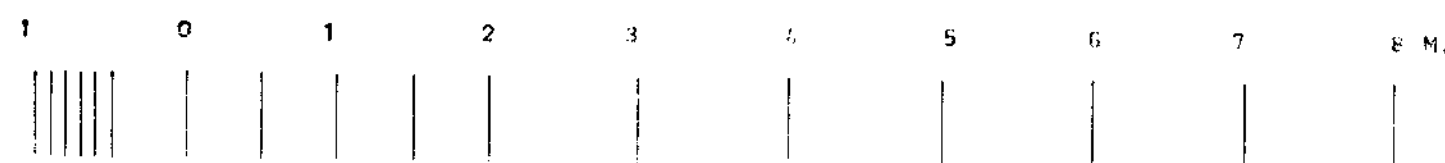

EYWIN LANGKILDE HAVEARKITEKT M.D.H. SCT. PEDERS STRÆDE 30 . 1453 KØBENHAVN K. BY 1390-2290				
HOLTE AVLESGÅRD	ANLÆGSPLAN FOR TYPE LO			
BIKUBENS BOLIGFOND	19.12.69.	MÅL:	SAG:	TEGN:
MATR.NR. 3A N. FL. AF HOLTE BY	15.67	1:50	1206	36

TRÆHEGGE DETAIL NR. 1206.32

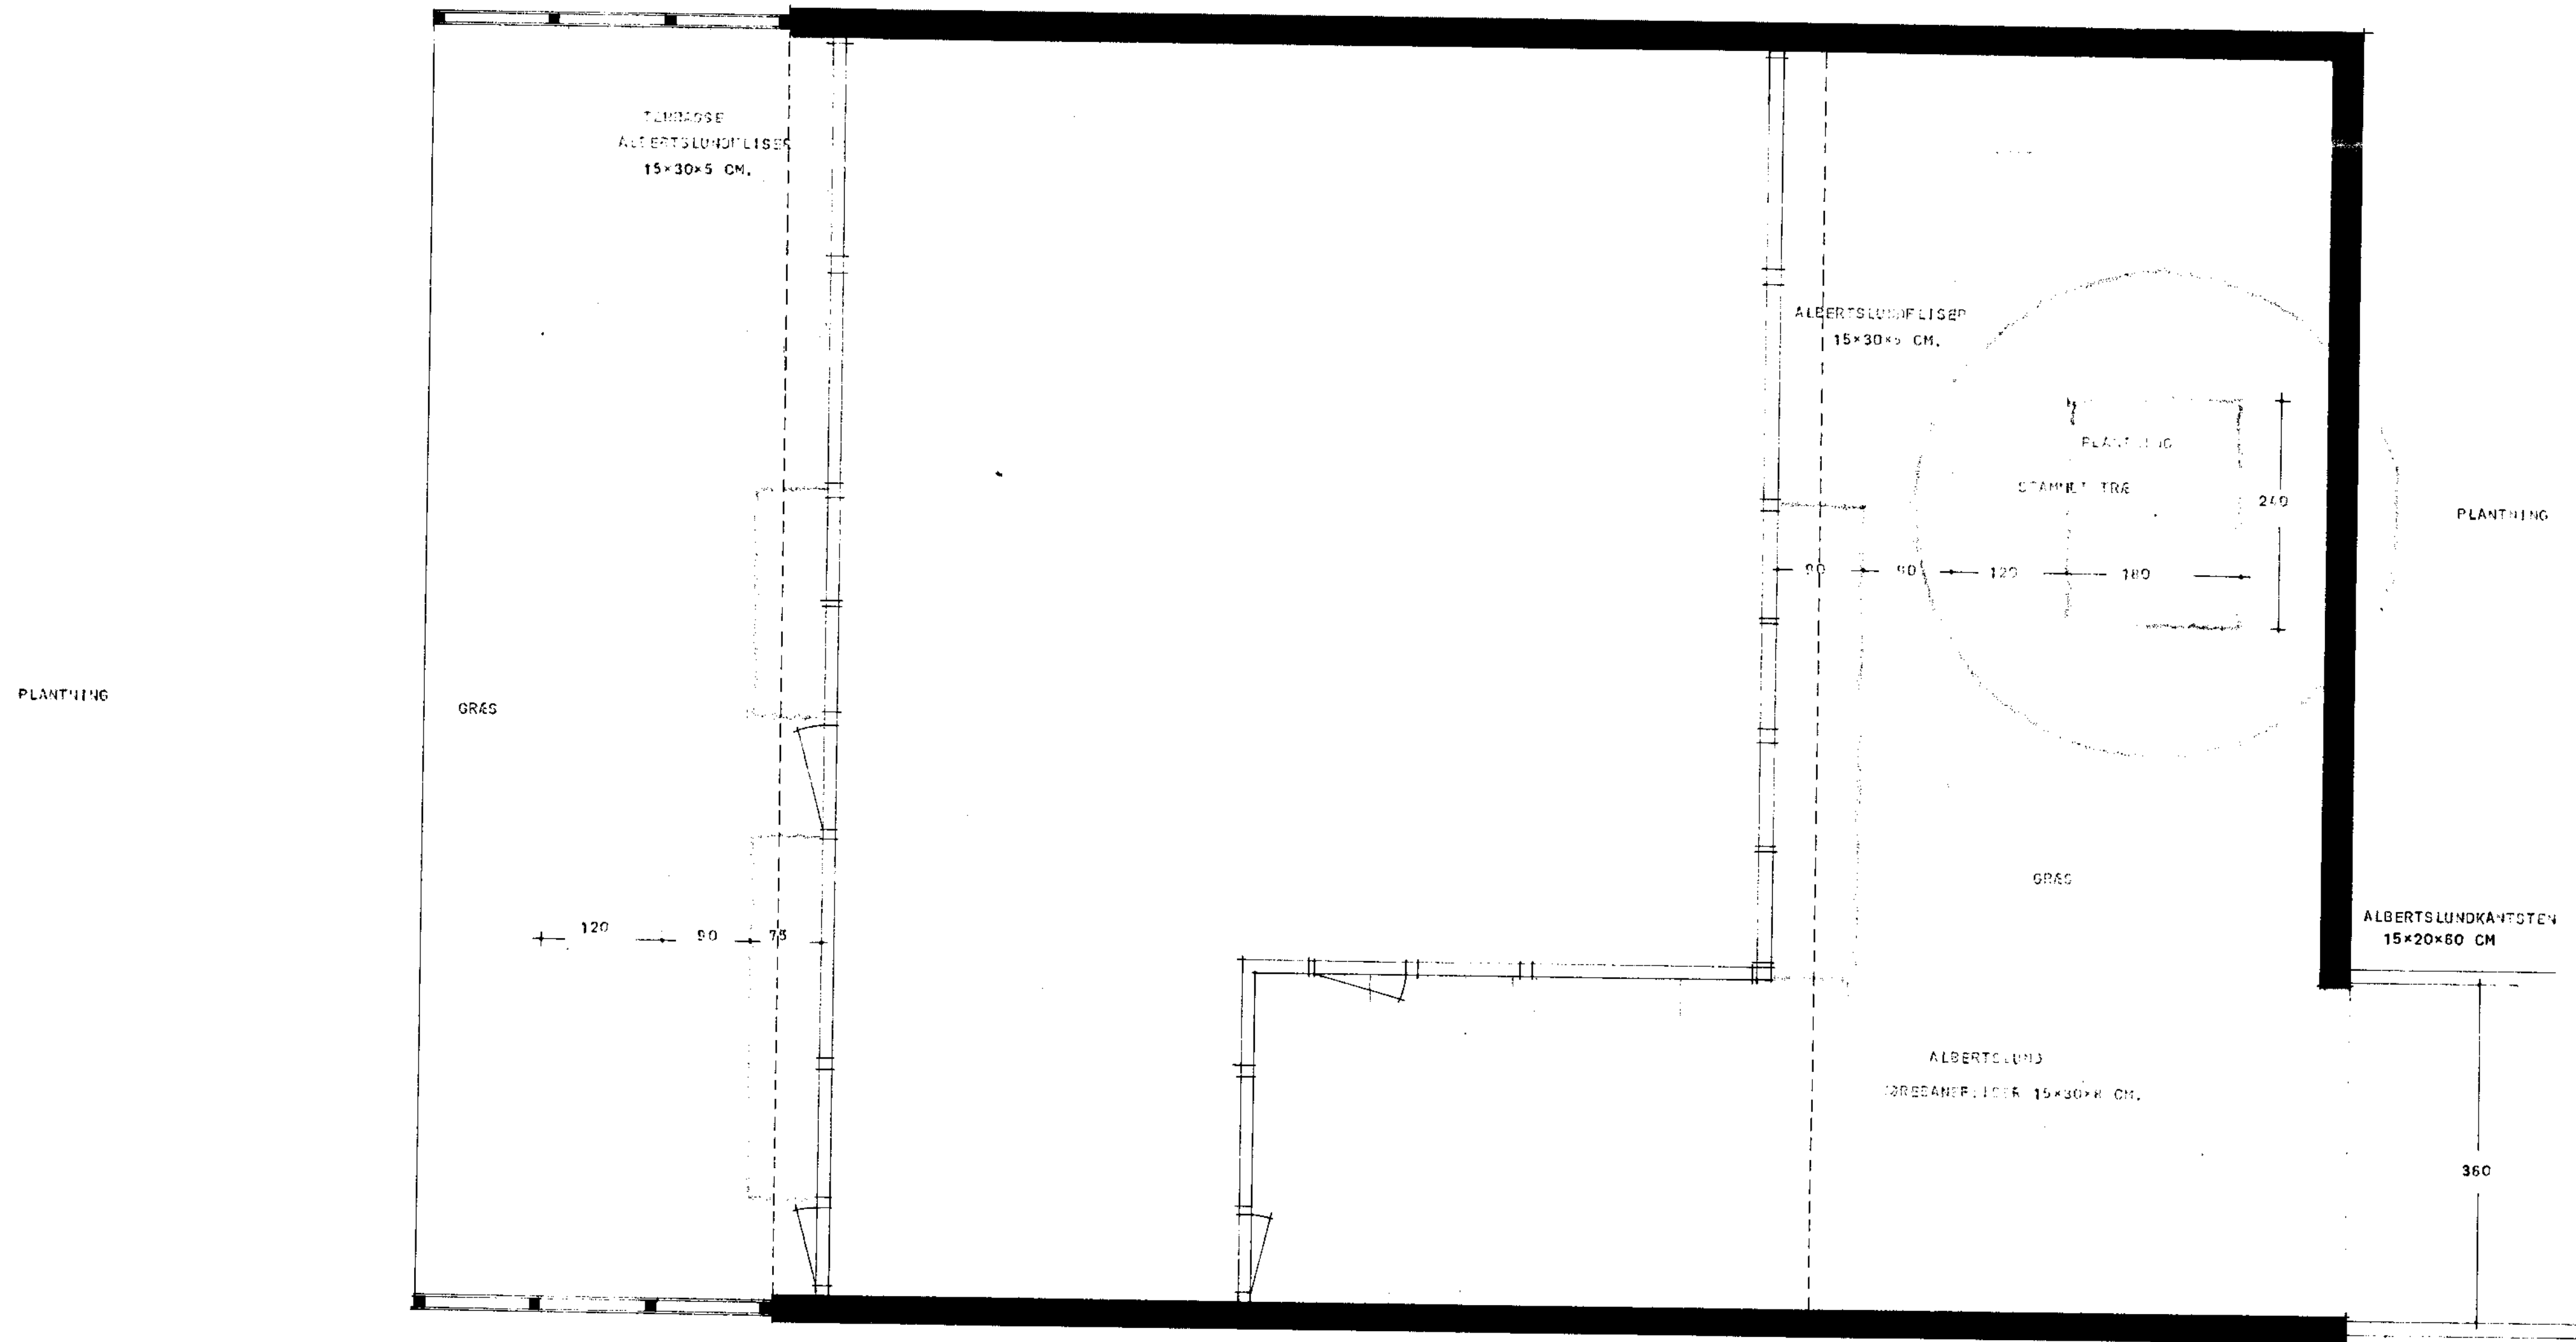

BYPLANSAGEN
J. NR. 277/69 Bilag nr. 1:39
HENH. TIL SKRIVELSE AF

SØLL. KOMM. TEKN. FORV.
Indg. 29. DEC. 1969

LE

EYWIN LANGKILDE HAVEARKITEKT M.D.H. SCT. PEDERS STRÆDE 30. 1453 KØBENHAVN K. BY 1390-2290				
BYPLANSAGENS		H. L. LANGKILDE FOR EYWIN LANGKILDE		
BYPLANSAGENS		DATO: 12.12.69	MÅL: 1:50	SAG: 1206
MATER. NR. 32		TEGNET: 12.12.69	1:50	TEGN: 37

PLANTNING

GRÆS

TERRASSE
ALBERTSLUNDFLISER
15×30×5 CM.

ALBERTSLUND
KØREBANEFLISER 15×30×8 CM.

GRÆS

ALBERTSLUNDFLISER
15×30×5 CM.

STAMMET TRÆ

PLANTNING

GRÆS

ALBERTSLUNDKANTSTEN
15×20×60 CM.

PLANTNING


BYPLANSAGEN	
J. NR. 211/69	BILAG NR. 1:40
HENH. TIL SKRIVELSE AF	

SØLL. KOMM. TEKN. FORV.	
Indg. 29. DEC. 1969	
Ans.	Ans.
Afskr.	Ans.

LØK

TRÆHEGN SE DETAILTEGNING NR. 1206.32


EYWIN LANGKILDE HAVEARKITEKT M.D.H. SCT. PEDERS STRÆDE 30 . 1453 KØBENHAVN K . BY 1390-2290				
HOLTE AVLSGÅRD		MÅLSÆTNINGSPLAN FOR TYPE LØK		
BØKUBENS SOLIGFOND		DATO: 19. 12. 69.	MÅL:	SAG:
MATR. NR. 9A H. FL. AF HOLTE BY		TEGNET: U.G.	1:50	1206
				3F

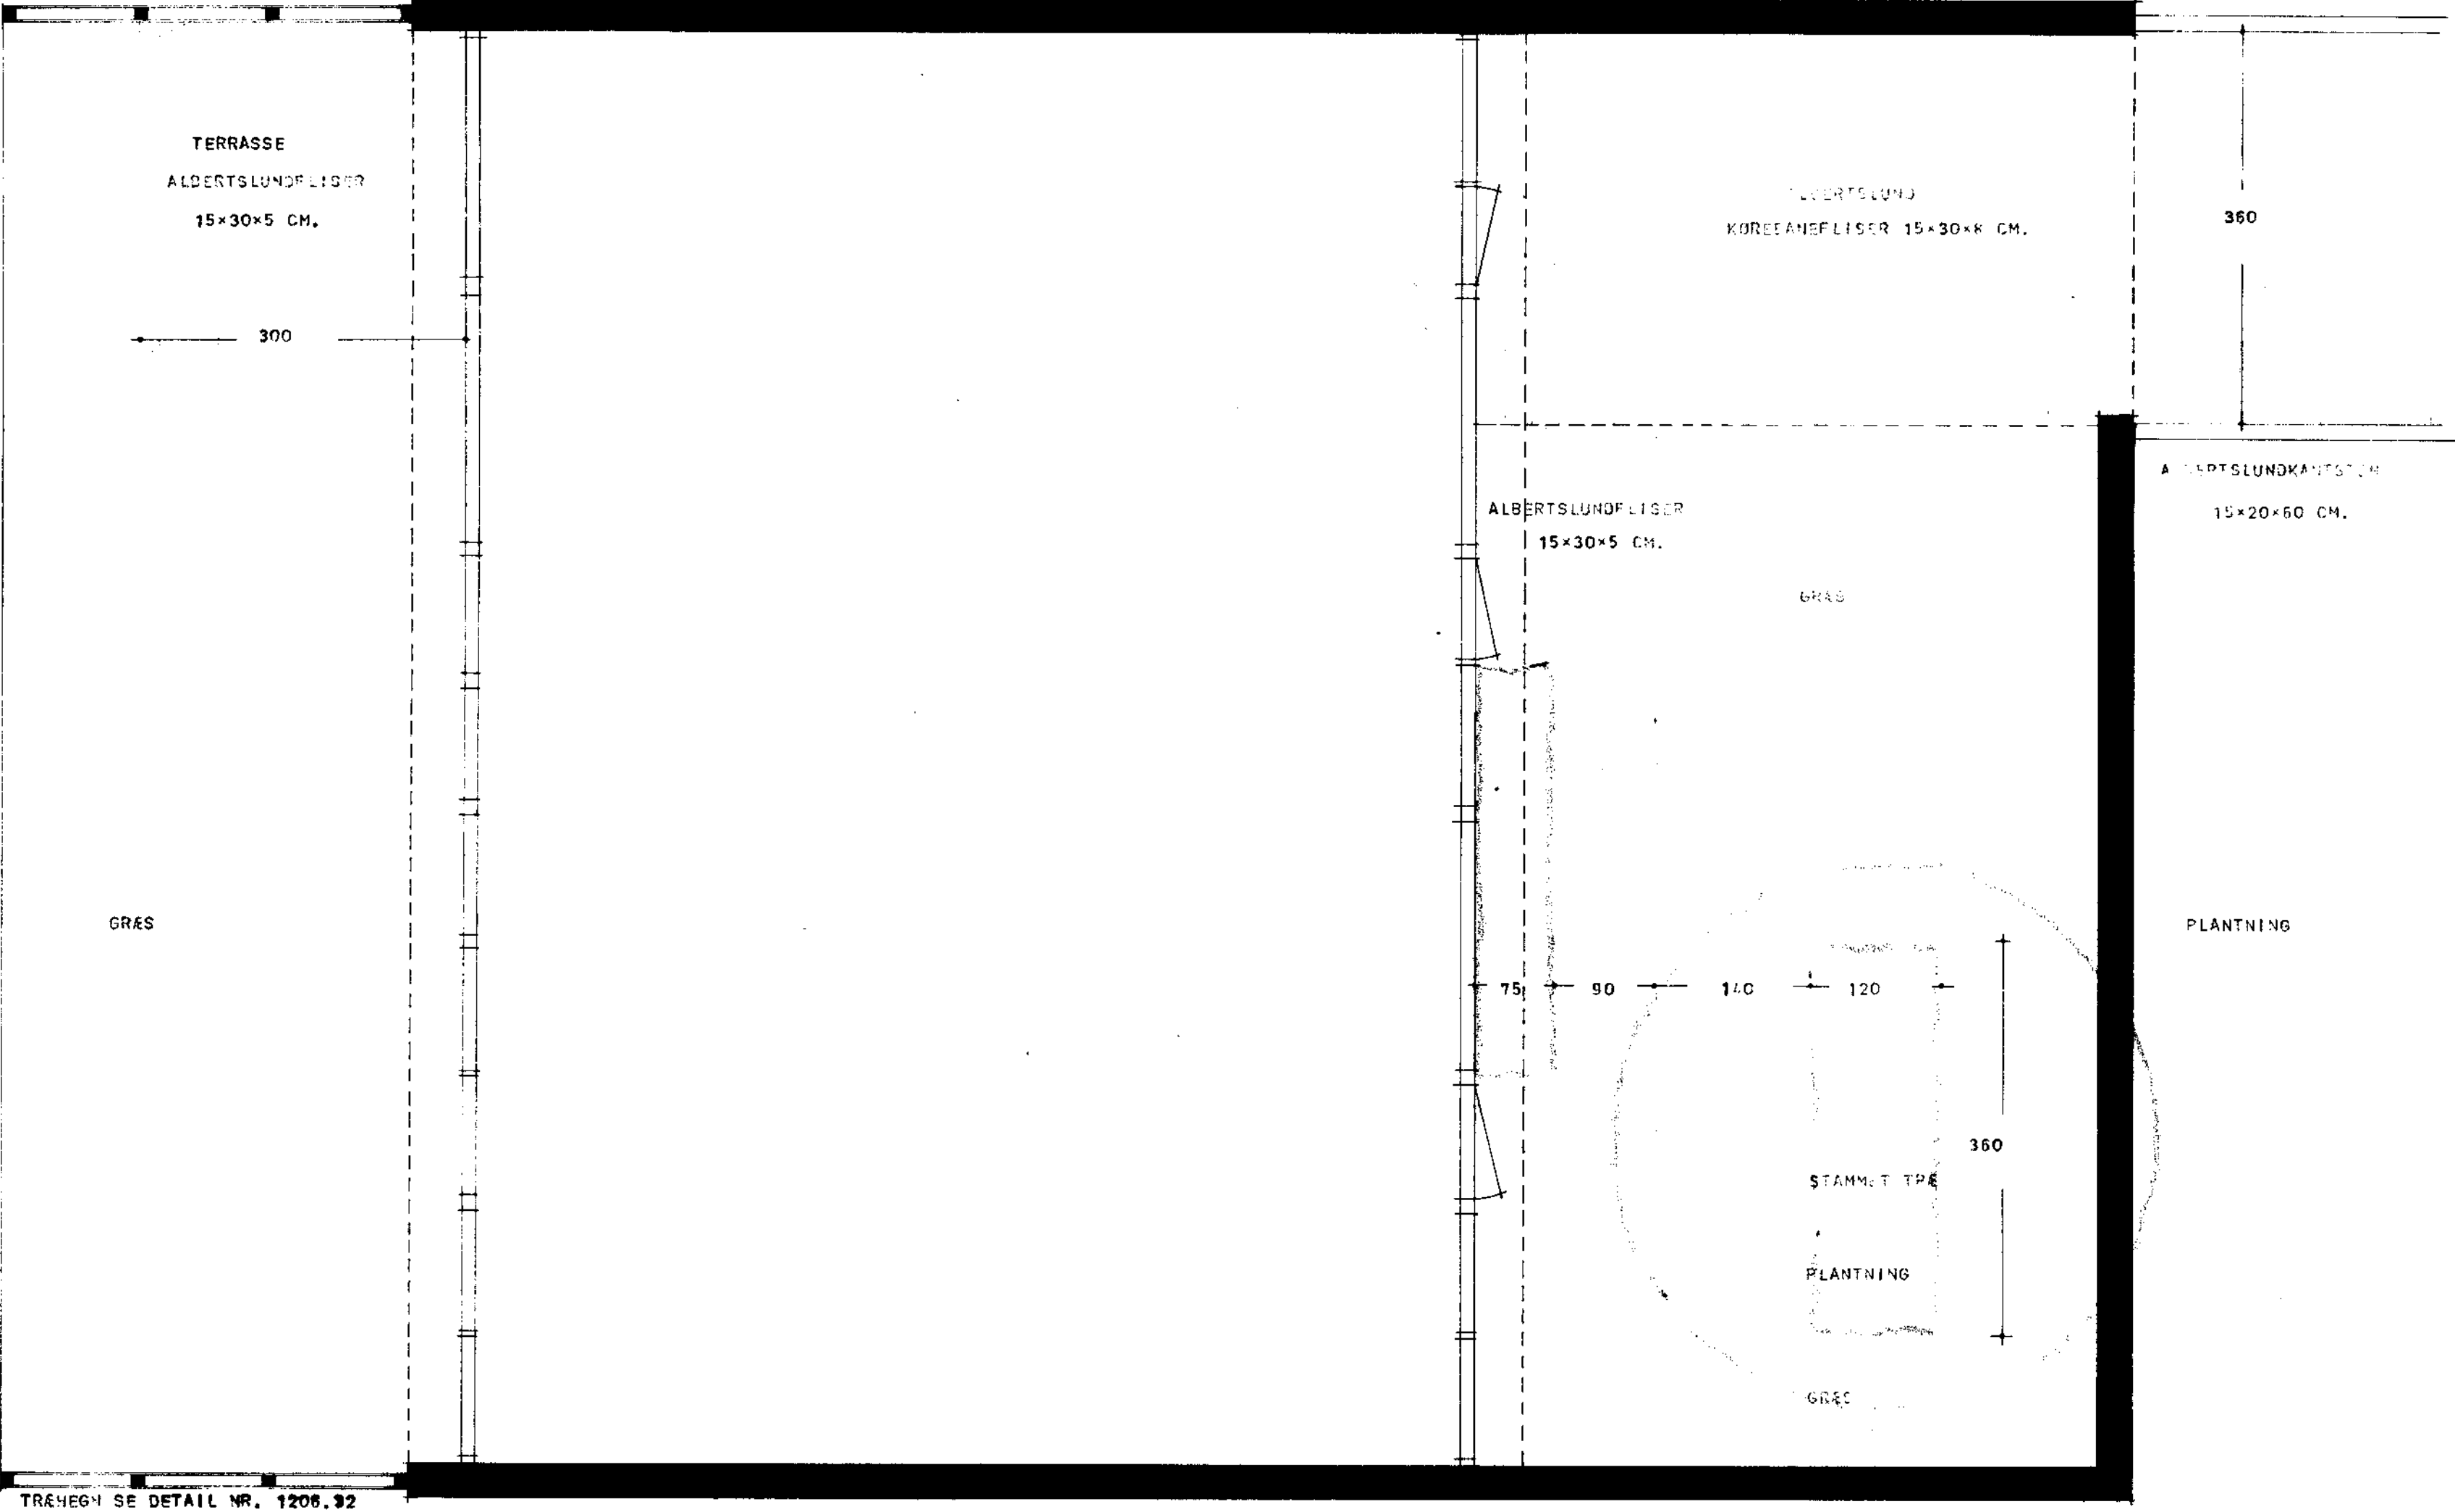

BYPLANSAGEN
J.NR. 21/69
HENH. TIL SKRIVELSE
BILAG 1:41


SØLL. KOMM. TEKN. FORV.
Indg. 29. DEC. 1969
Ans. Ans.

LV-LS

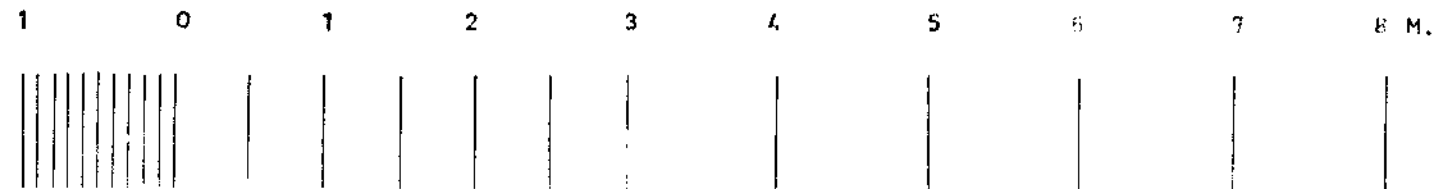

EYWIN LANGKILDE HAVEARKITEKT M.D.H. SCT. PEDERS STRÆDE 30 . 1453 KØBENHAVN K . BY 1390-2290				
BOL. - ALBYGÅRD		MÅLSETNINGSPLAN FOR TYPE LV-LS		
BIKUBENS BOLIGFOND		DATE: 19. 12. 69.	MÅL: 1:50	SAG: 1206
MATR. NR. 3A AF HOLTE 85		TEGNER: EYWIN LANGKILDE	TEGN: 39	

TRÆHEGN SE DETAIL NR. 1206,32

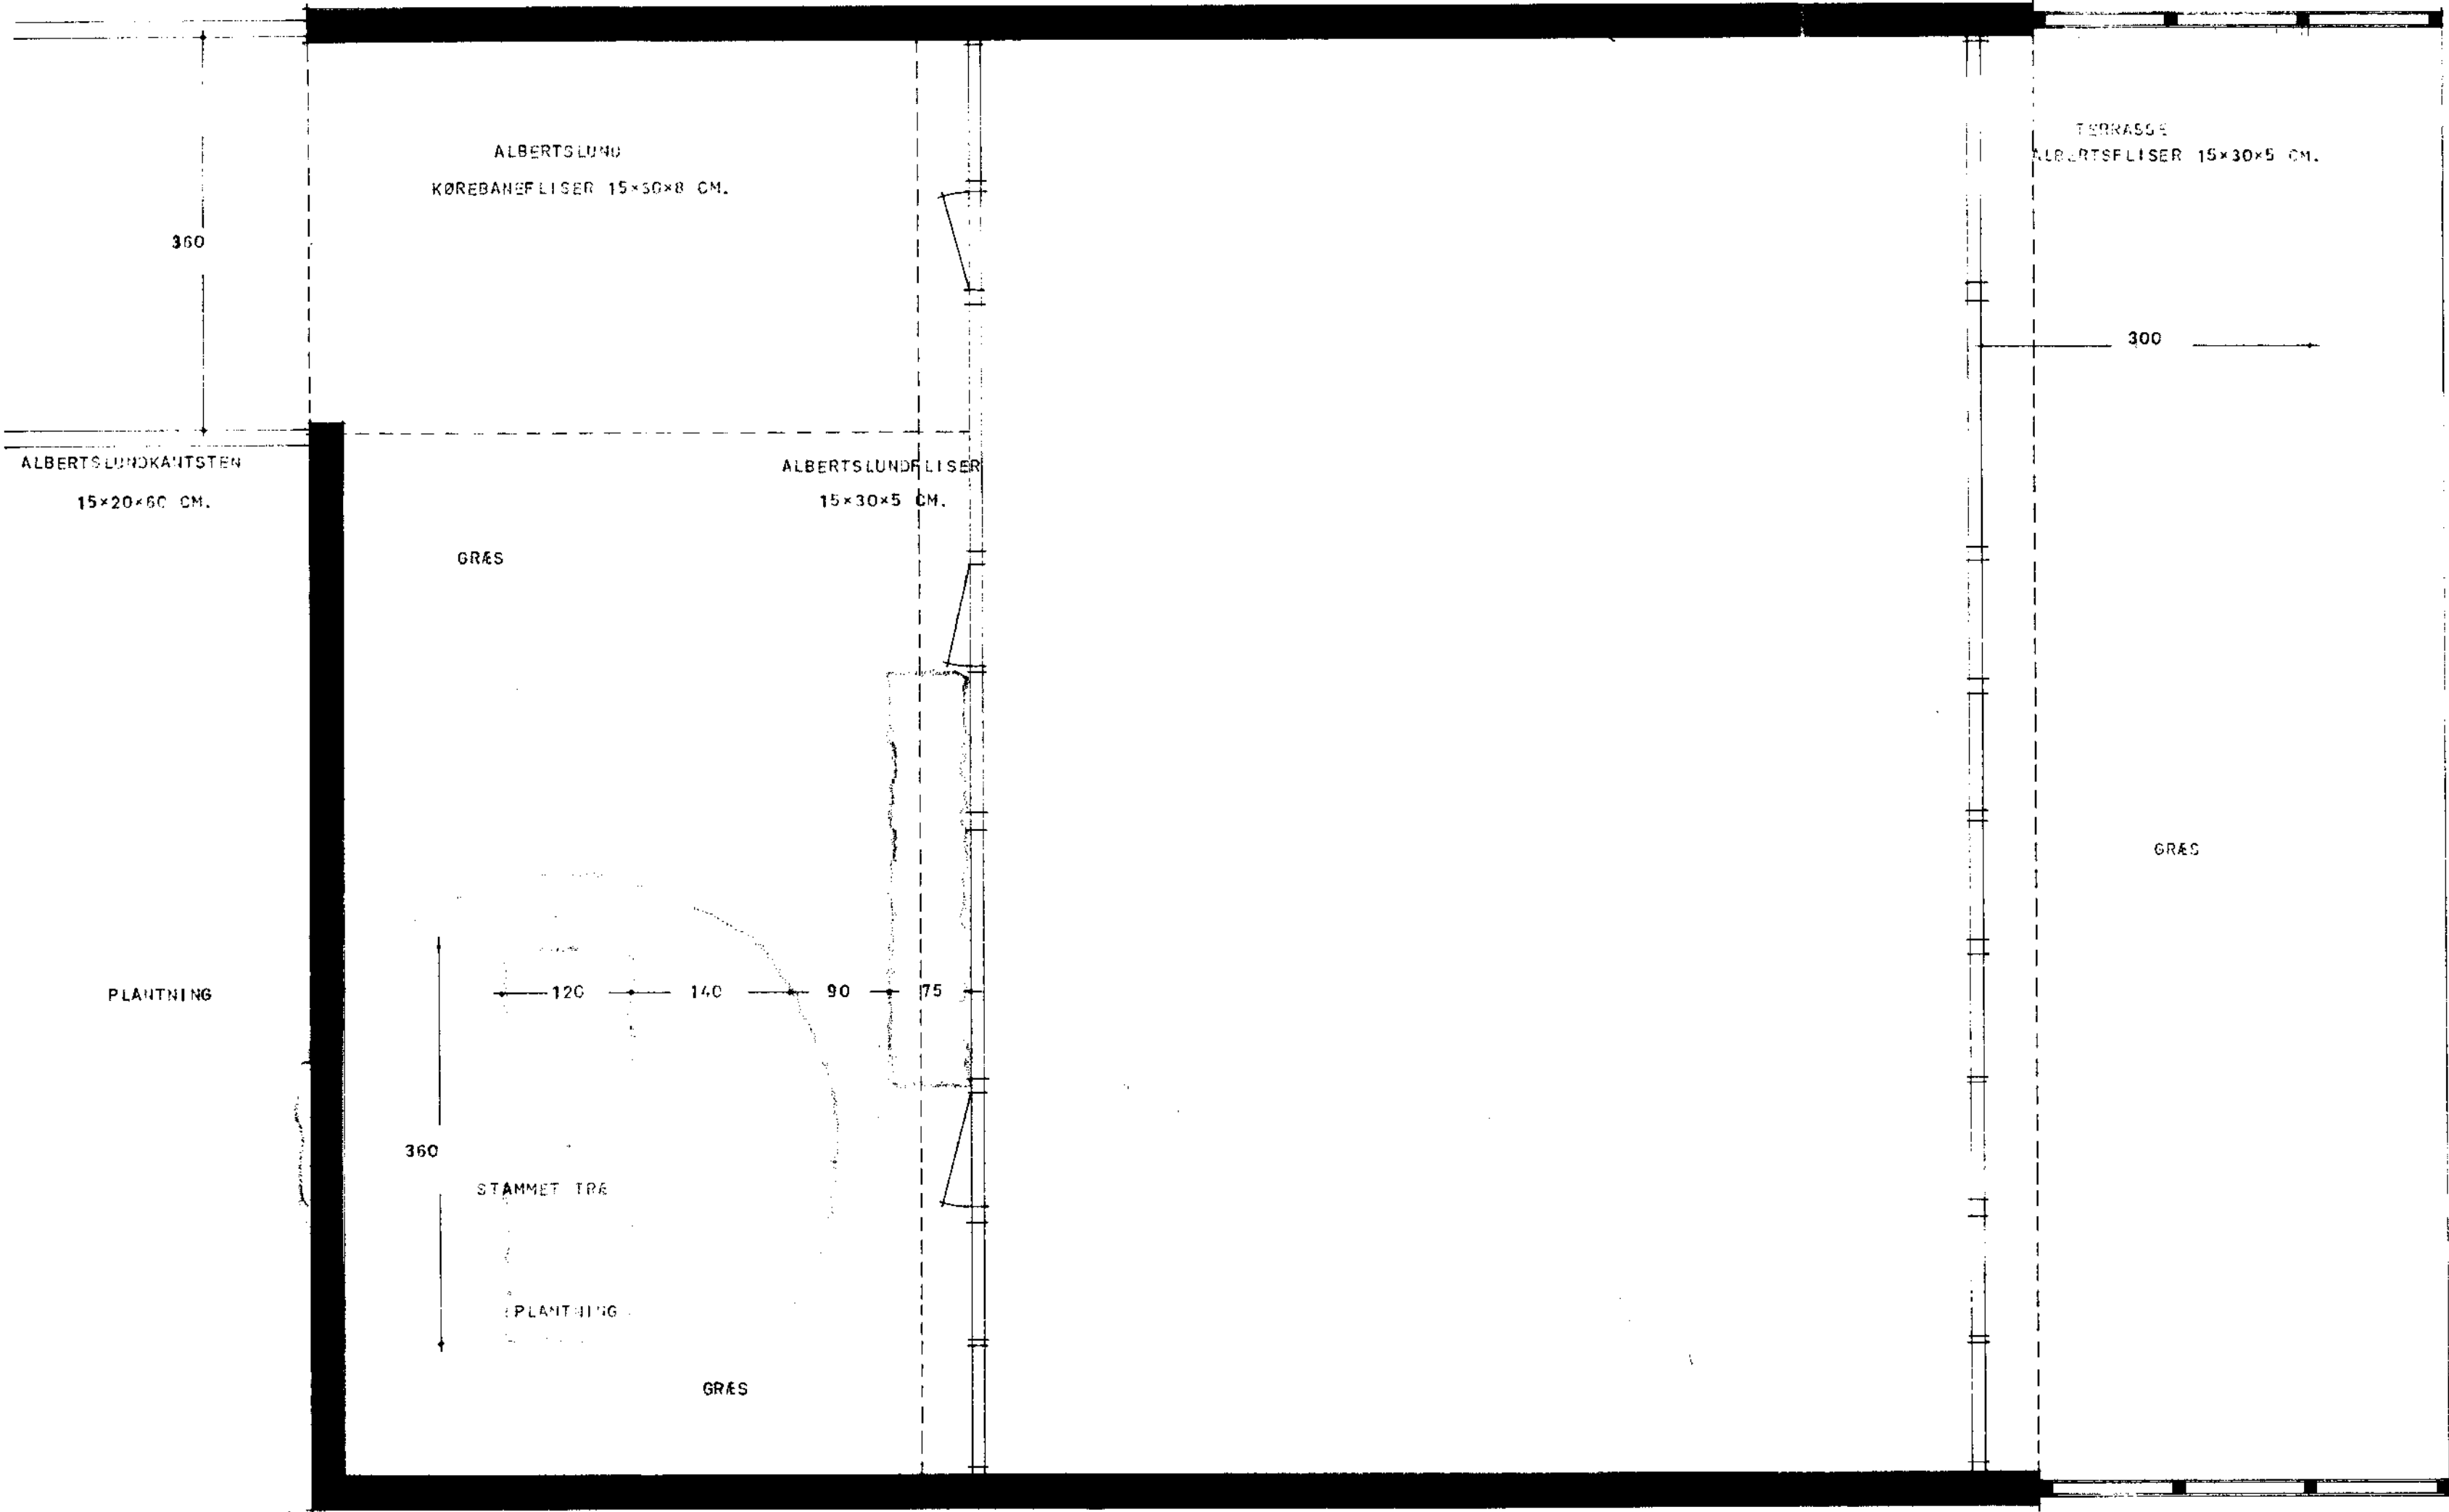

BYPLANSAGEN
J. NR. 141670 BILAG NR. 1:42
HENH. TIL SKRIVELSE AF

PLANTNING

SØLL. KØMM. TEKN. FORV.
Indg. 29. DEC. 1969


LV-LS

1 0 1 2 3 4 5 6 7 8 M.




EYWIN LANGKILDE HAVEARKITEKT M. D. H. SCT. PEDERS STRÆDE 30 . 1453 KØBENHAVN K . BY 1390 - 2290				
HOLTE AVLSGÅRD	MÅLSÆTNINGSPLAN FOR TYPE LV LS SPEJLV .			
BIKUBENS BOLIGHJEM	DATO: 19. 12. 69.	MÅL:	SAG:	TEGN:


BYPLANSAGEN	
J. NR. 211/89	BILAG NR. 1:44
HENH. TIL SKRIVELSE AF	

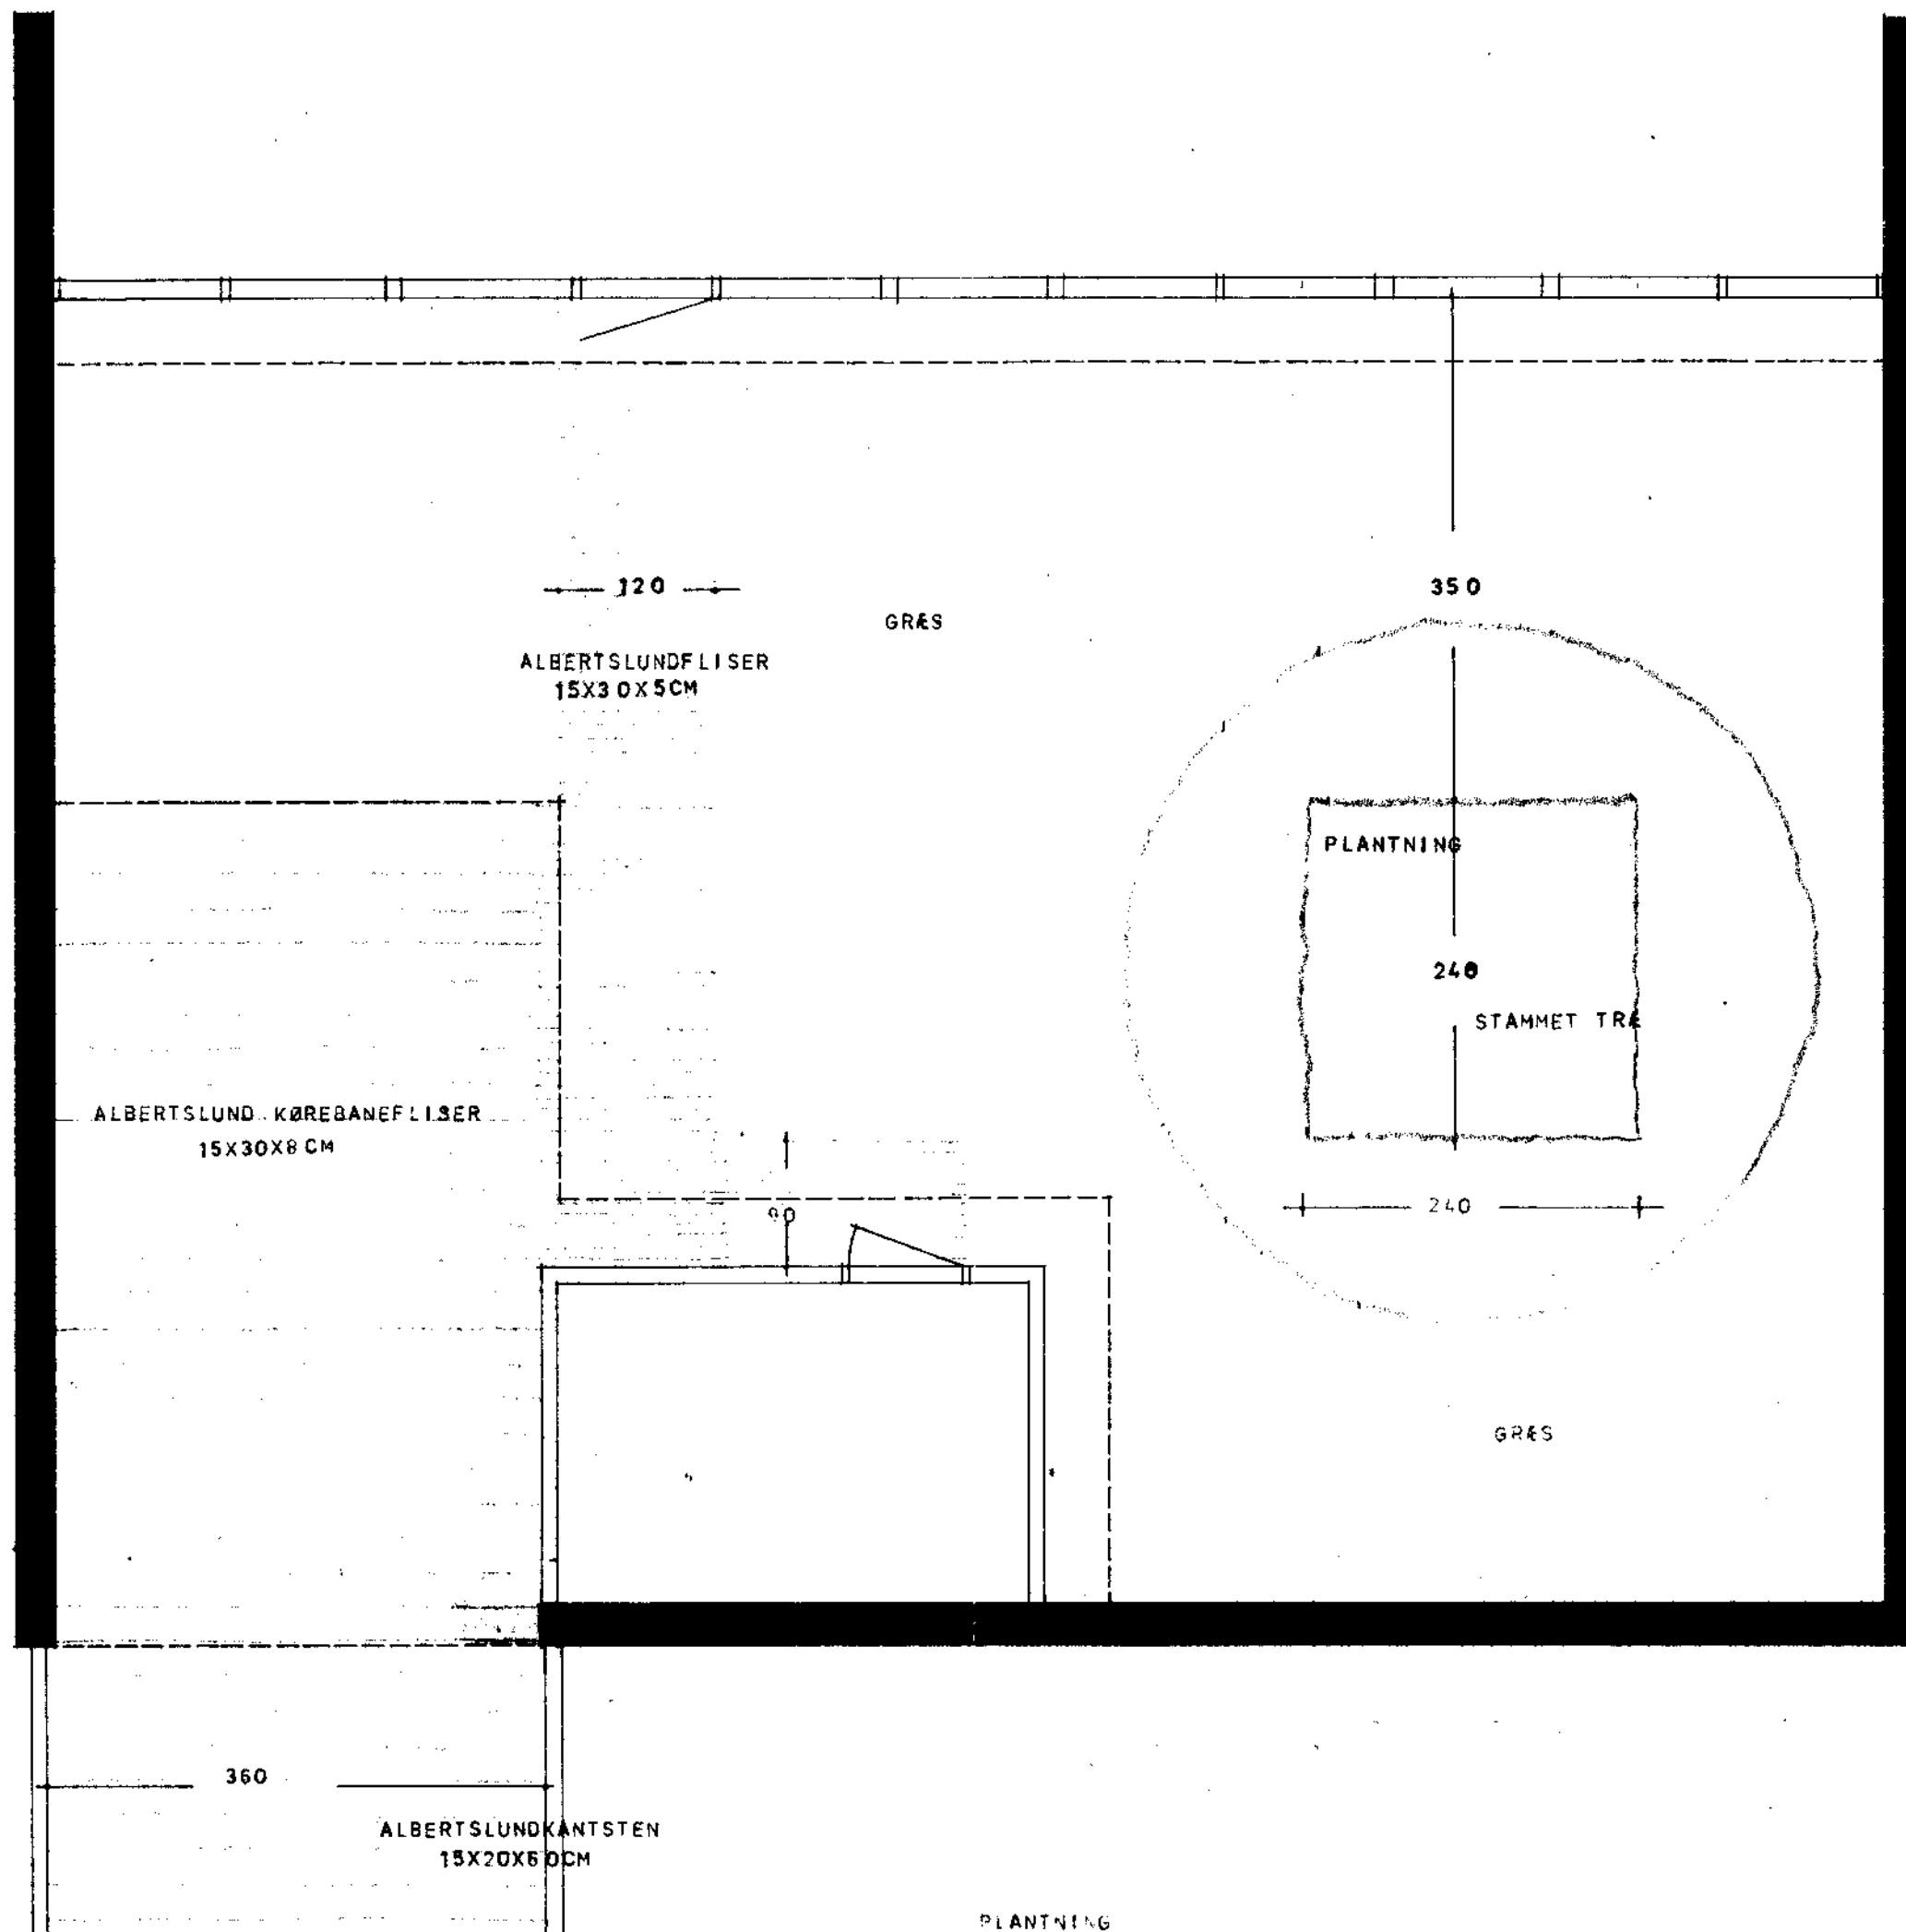

SI

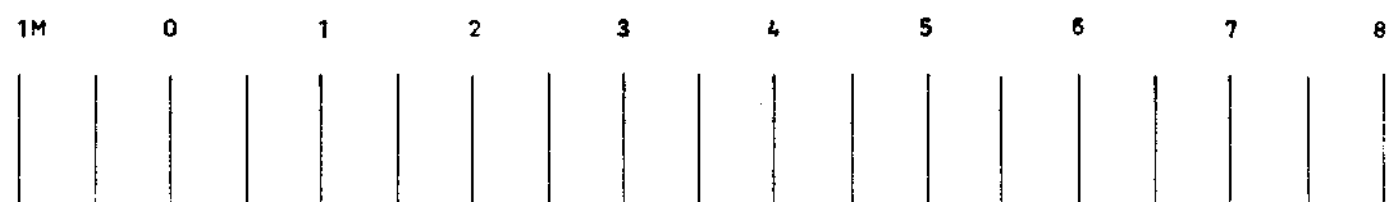

EYWIN LANGKILDE HAVEARKITEKT M.D.H. SCT. PEDERS STRÆDE 30 . 1453 KØBENHAVN K . BY 1390-2290				
HOLTE AVLSGÅRD		MÅLSÆTNINGSPLAN FOR S1 6 7		
BIKUBENS BOLIGFOND		DATO: 19.12.89 TEGNET: D. 0	MÅL: 1/80 SAG: 1206	TEGN: 42
MATR. 3A M.F.L. AF HOLTE BY				

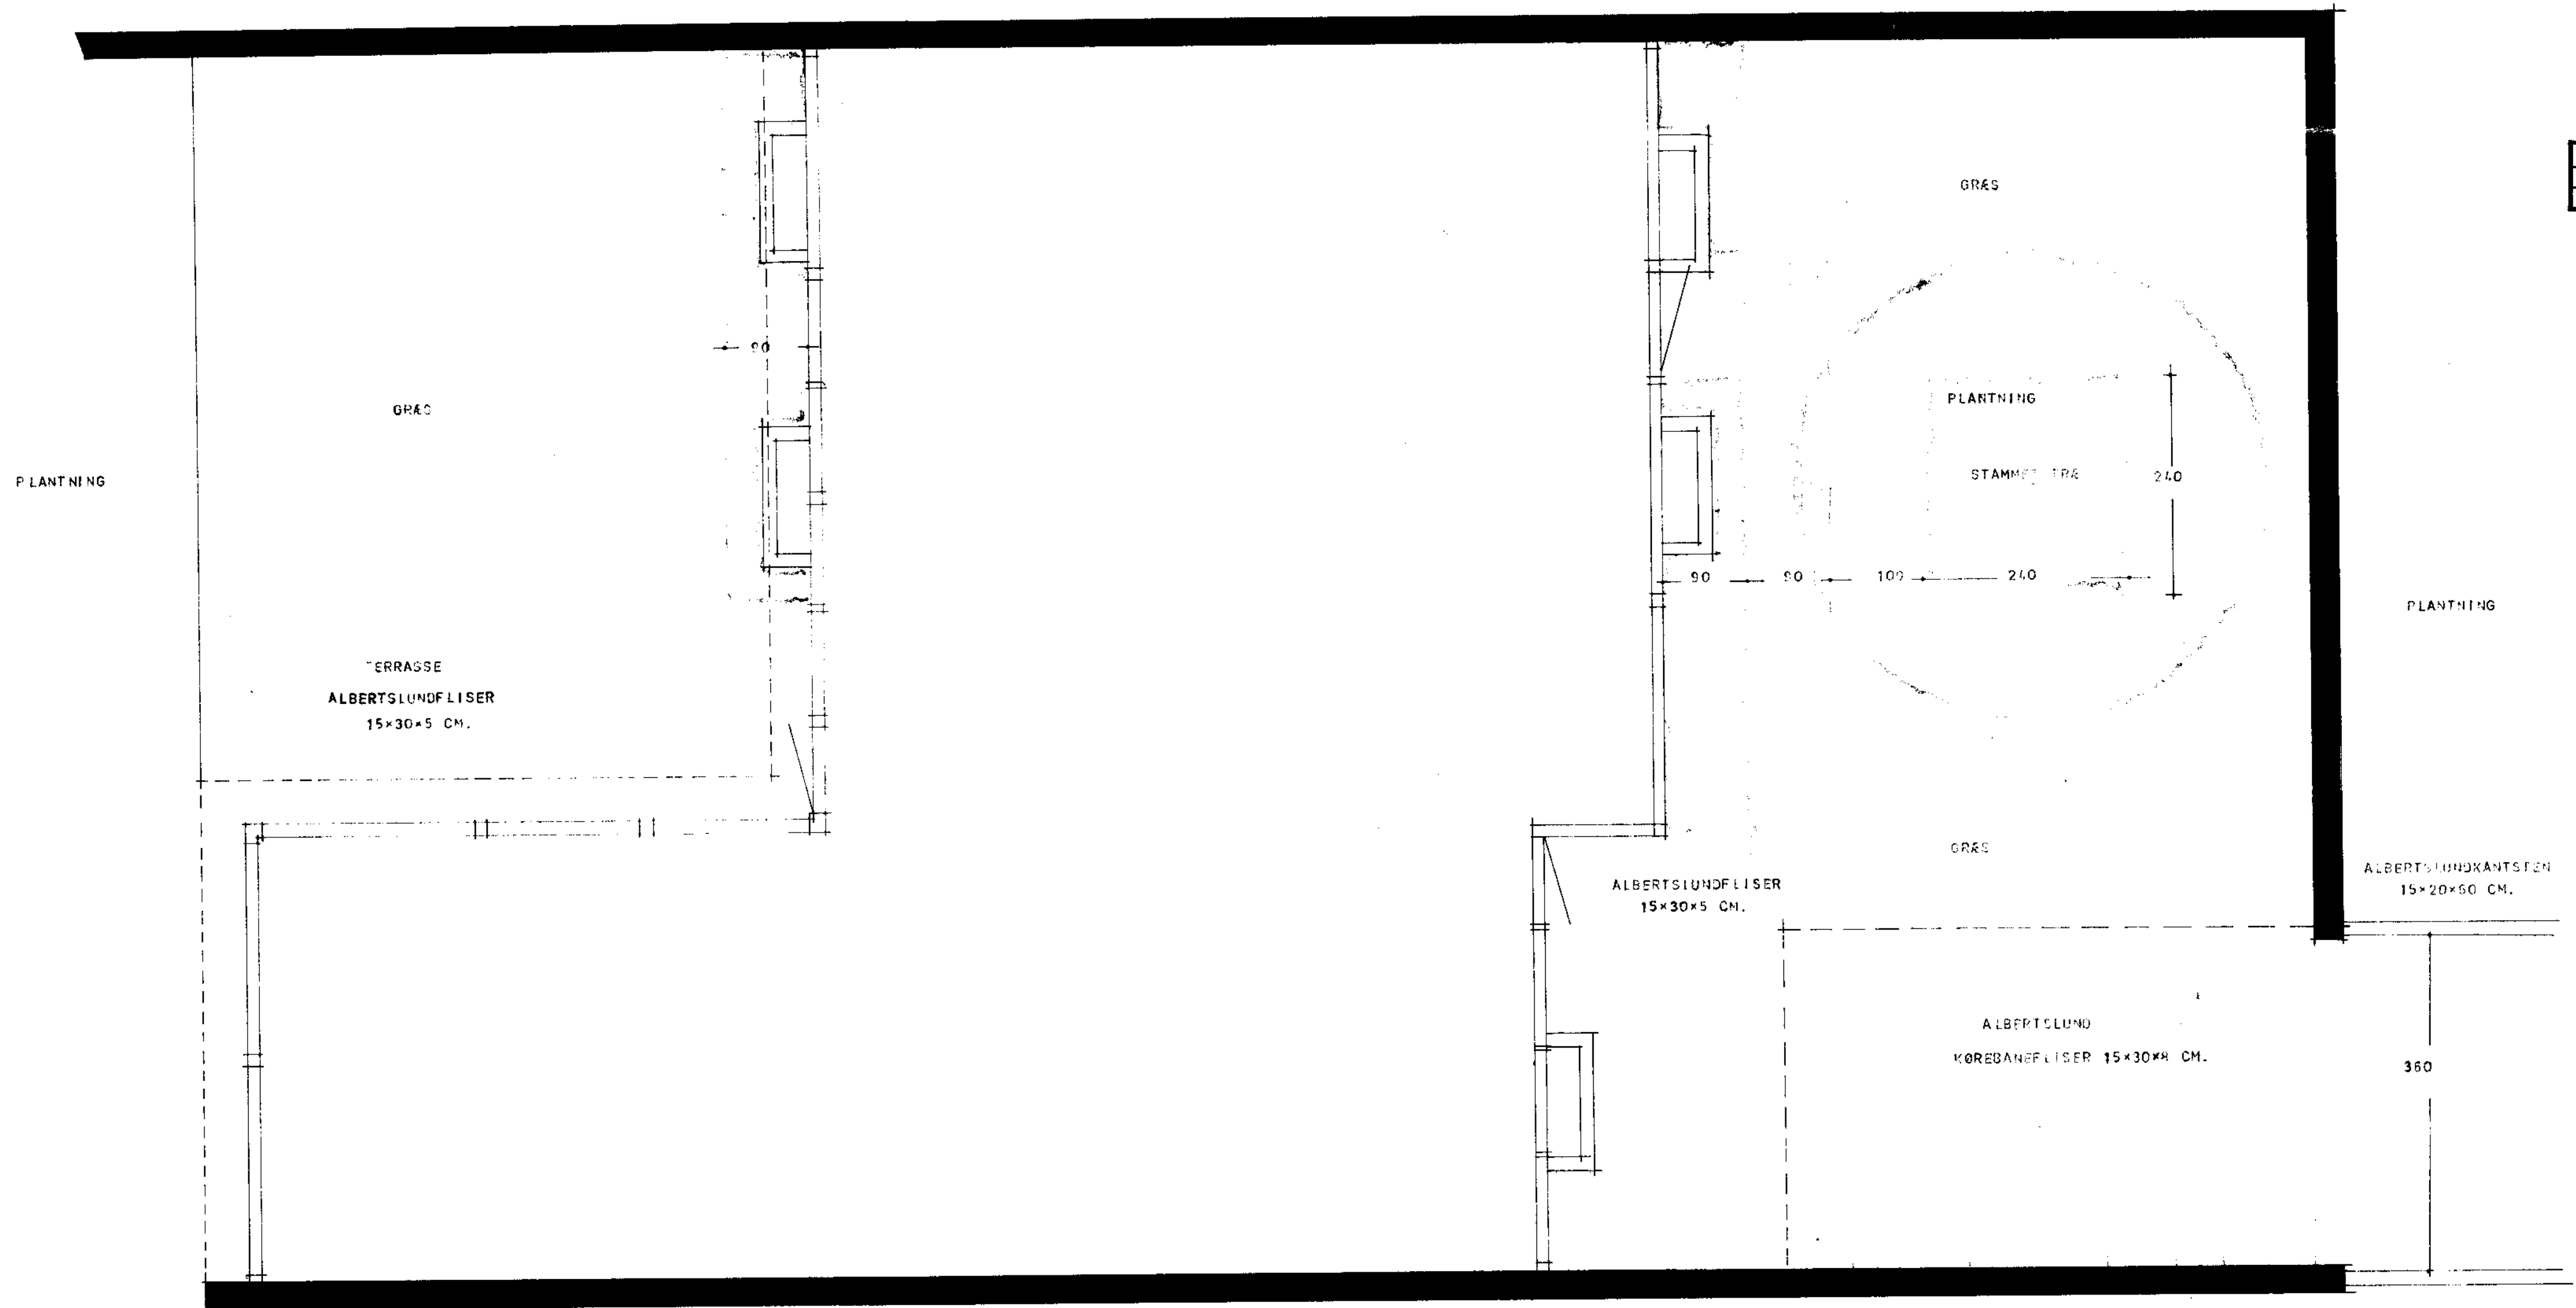

BYPLANSAGEN
J. NR. 211/69 BILAG NR. 1:43
HENH. TIL SKRIVELSE AF

SØLL. KOMM. TEKN. FORV.
Indg. 29. DEC. 1969

SK

1 0 1 2 3 4 5 6 7 8 9

EYWIN LANGKILDE HAVEARKITEKT M.D.H. SCT. PEDERS STRÆDE 30. 1453 KØBENHAVN K. BY 1390-2290				

PLANTNING

TERRASSE
ALBERTSLUNDFLISER
15×30×5CM

GRÆS

ALBERTSLUNDFLISER
15×30×5CM

GRÆS

PLANTNING

90 90 200 240 240
STAMMET TRÆ

GRÆS

ALBERTSLUNDKANTSTEN
20×15×60CM

BYPLANSAGEN	

PLANTNING


SØLL. KOMM. TEKN. FORV.	
Indg. 29. DEC. 1969	

VCN

1M 0 1 2 3 4 5 6 7 8M



EYWIN LANGKILDE HAVEARKITEKT M.D.H. SCT. PEDERS STRÆDE 30 . 1453 KØBENHAVN K . BY 1390-2290				
HOLTE AVLSGÅRD		MÅLSÆTNINGSPLAN FOR TYPE VCN		
BIKUBENS BOLI-FOND		DATA: 19.12.69	MÅL:	SAG:
MATR. 3A M.F.L. AF HOLTE BY		TEGNET: M.S.	1:50	1206
				43

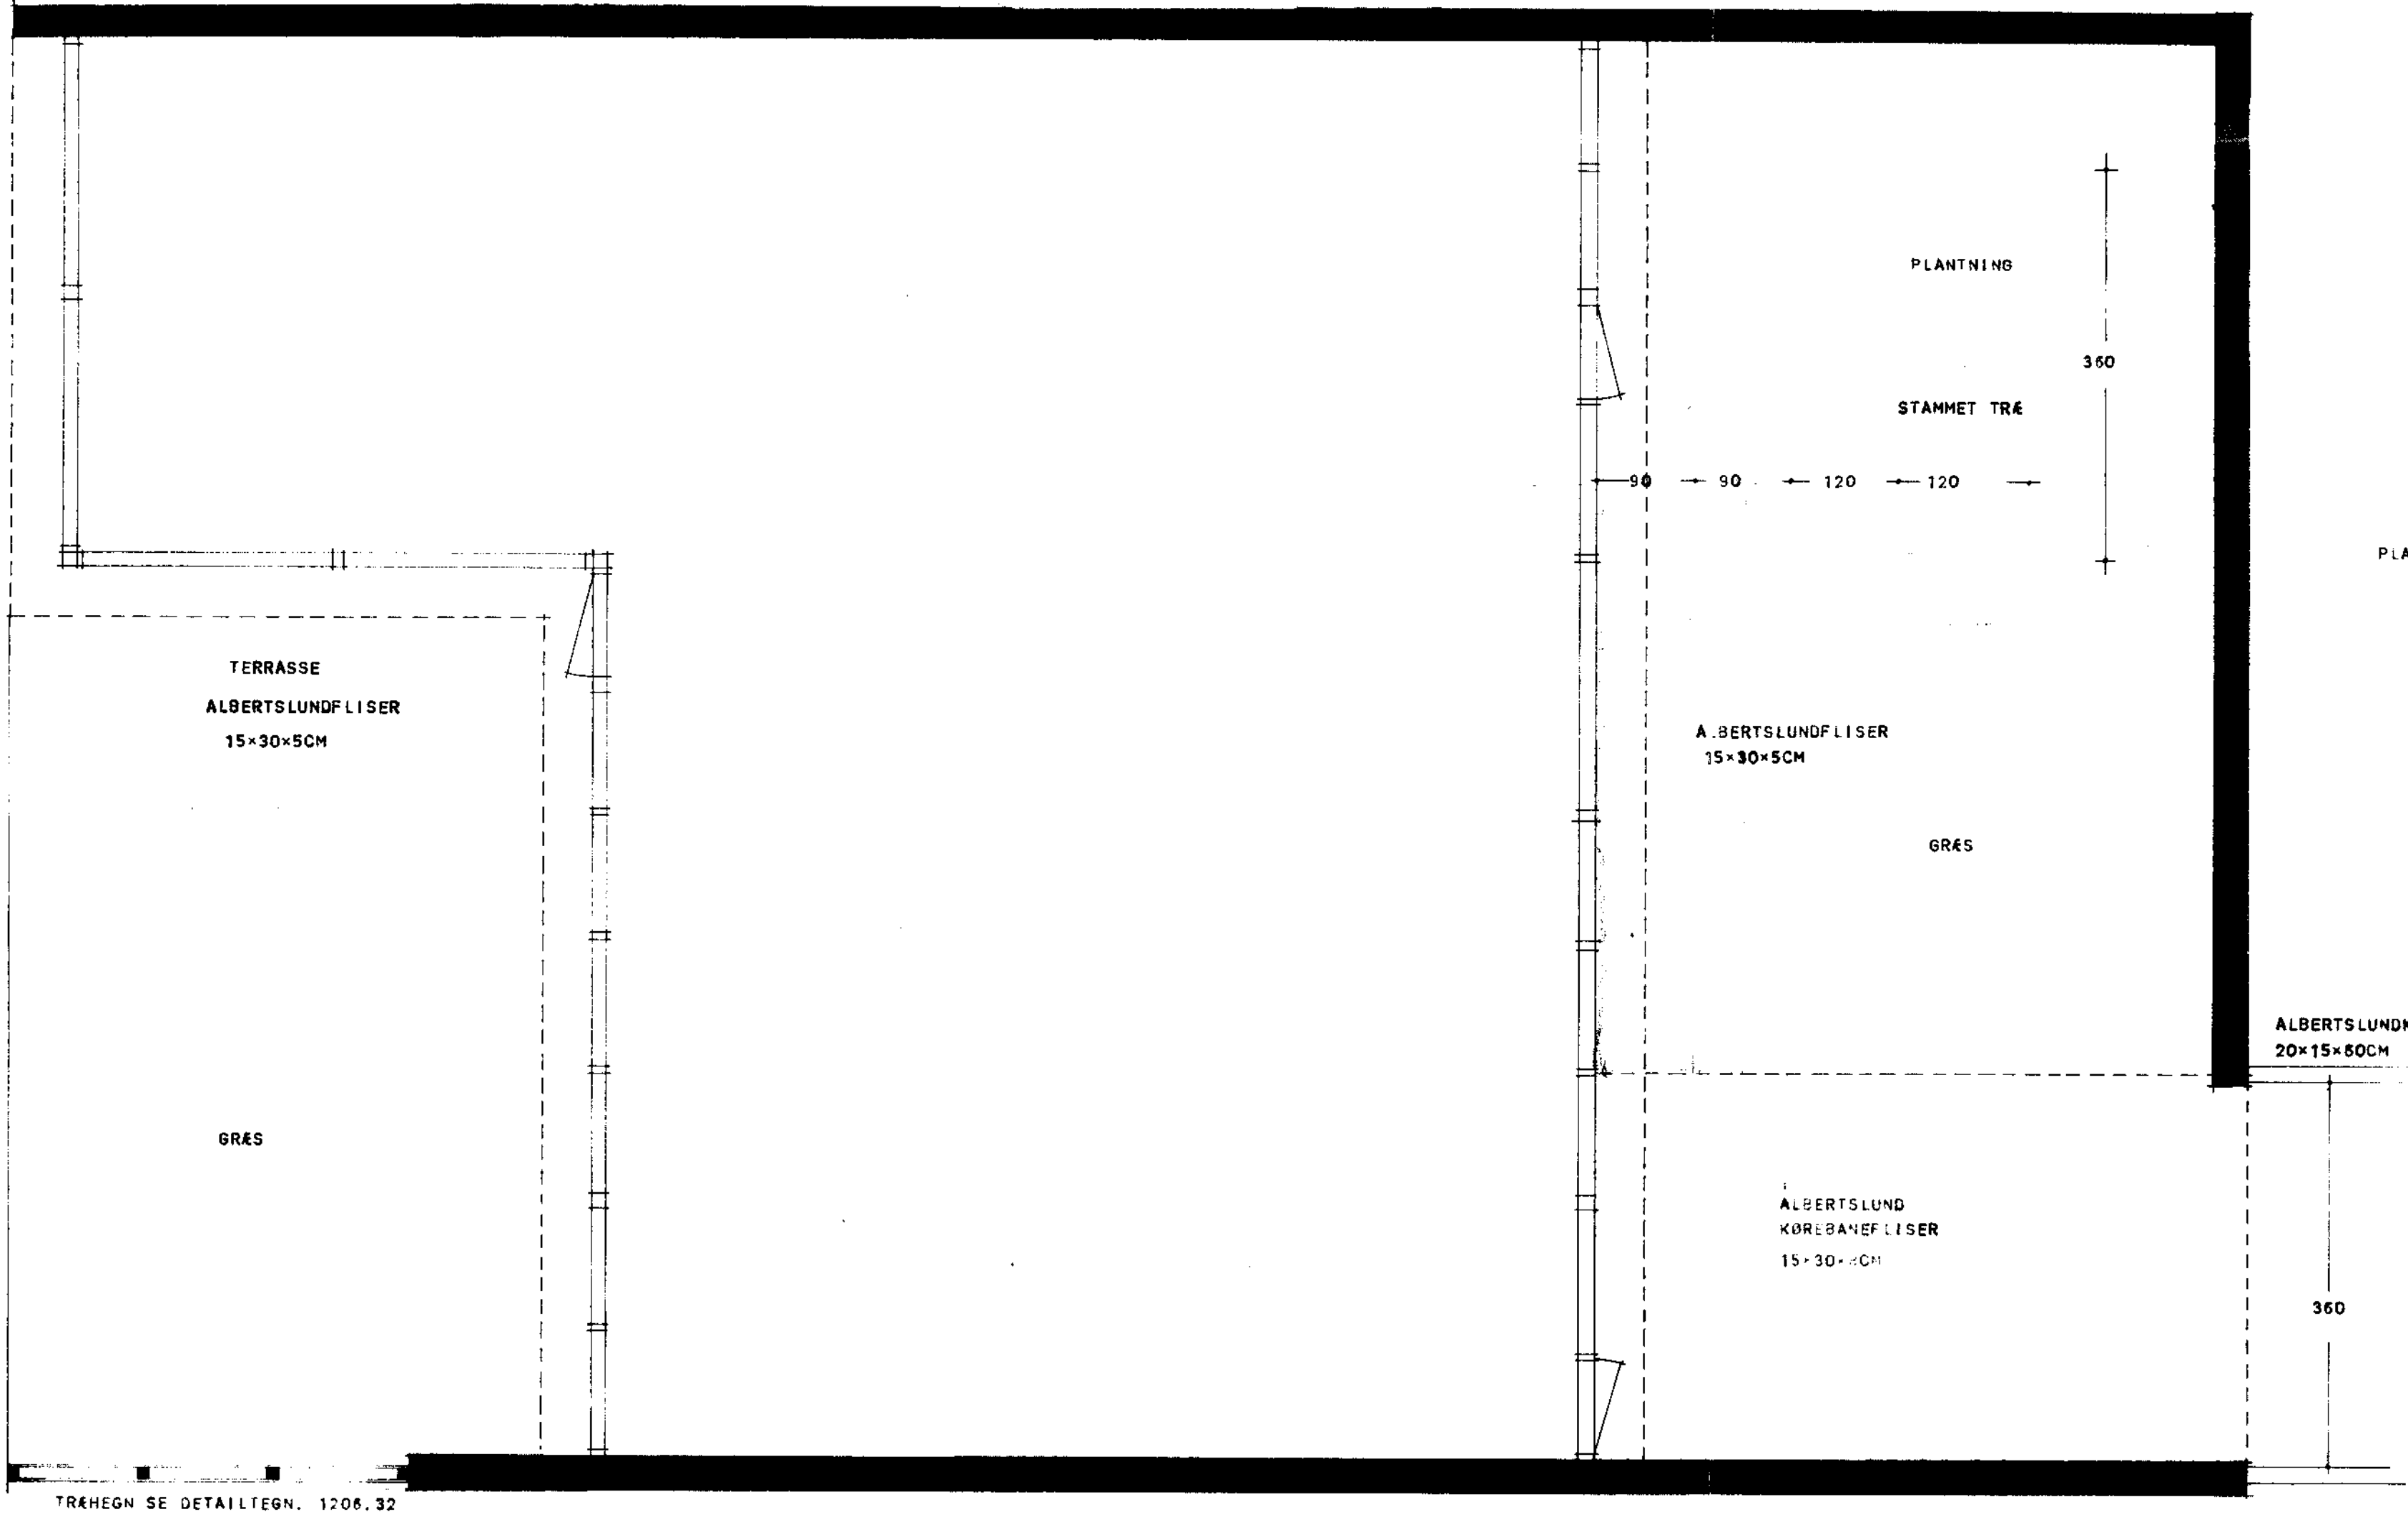

BYPLANSÅRN
J.NR. 211/69 BILAG NR. 1:46
HENH. TIL SKRIVELSE AF

SØLL. KOMM. TEKN. FORV.
Indg. 29. DEC. 1969

V1

1	0	1	2	3	4	5	6	7	8 M.

EYWIN LANGKILDE HAVEARKITEKT M.D.H. SCT. PEDERS STRÆDE 30 . 1453 KØBENHAVN K . BY 1390 - 2290				
HOLTE AVLSGÅRD	MÅLSÆTNINGSPLAN FOR TYPE V1			
BIKUBENS BOLIGFOND	DATE: 19. 12. 69	MÅL:	SAG:	TEGN:
MATR. 3A M.F.L. AF HOLTE BY	TEGNET: D. 6.	1:50	1206	L.L.

PLANTING

TERRASSE
ALBERTSLUNDFLISER
15x30x5 CM.


CLAMMET TRÆ

GRÆS

ALBERTSLUNDFLISER
15x30x5 CM.

ALBERTSLUNDKANTSTEN
15x20x60 CM.

ALBERTSLUND
KØRBANEFLISER 15x30x2 CM.

360

BYPLANSAGEN	
J. NR. 21/89	BILAG NR. 1-47
HENH. TIL SKRIVELSE AF	


SOLL. KOMM. TEKN. FORV.
Indg. 29. DEC. 1969

SI

1	0	1	2	3	4	5	6	7	8 M.
----------	----------	----------	----------	----------	----------	----------	----------	----------	-------------


[illegible]

EYWIN LANGKILDE HAVEARKITEKT M.D.H. SCT. PEDERS STRÆDE 30 . 1453 KØBENHAVN K . BY 1390-2290				
				45

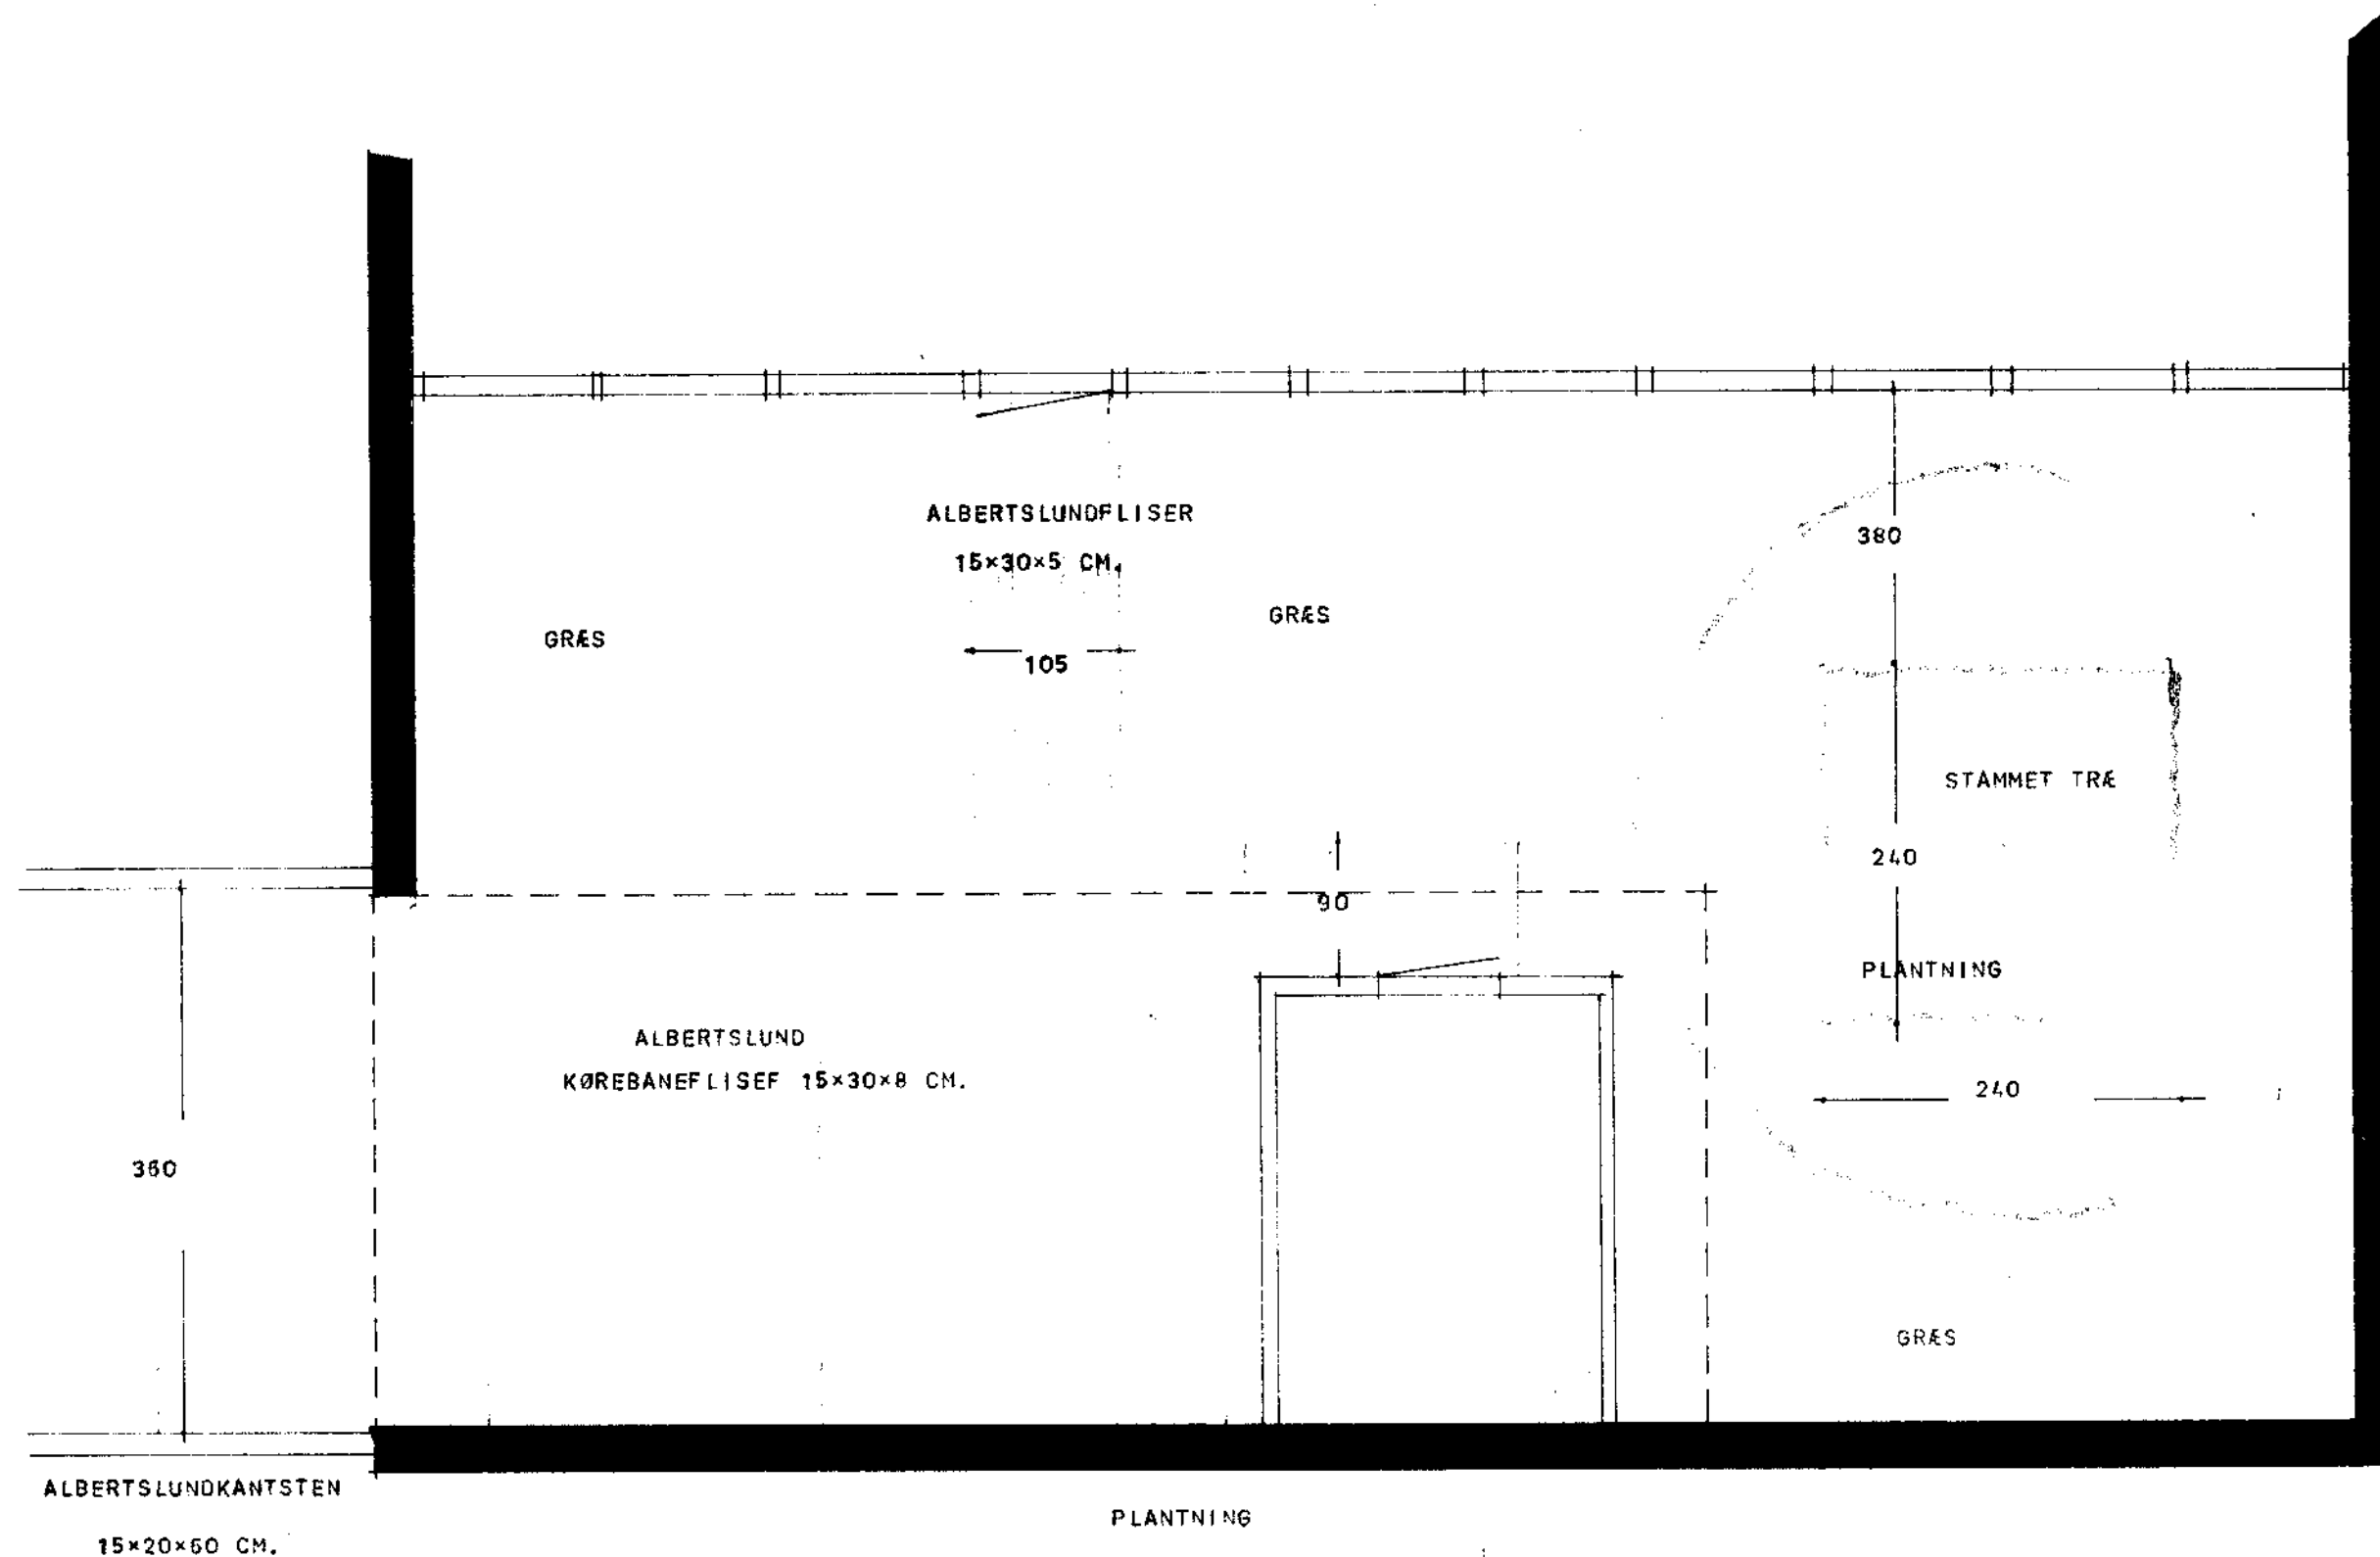


ØLL. KOMM. TEKN. FORV.
 ndg. 29. DEC. 1969

SI

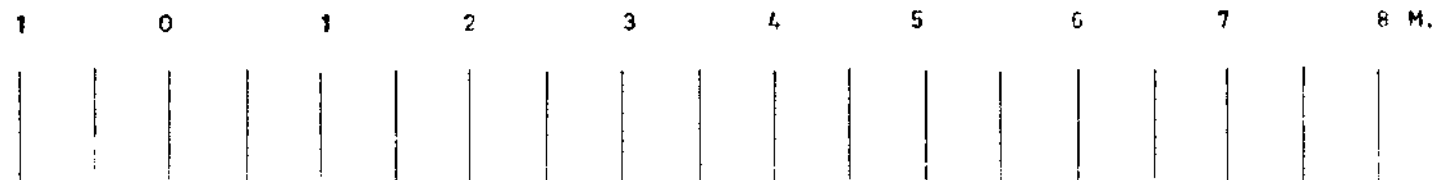


EYWIN LANGKILDE HAVEARKITEKT M. D. H. SCT. PEDERS STRÆDE 30 . 1453 KØBENHAVN K . BY 1390 - 2290				
HOLTE AVLSGÅRD	MÅLSÆTNINGSPLAN FOR TYPE S1 B2-4-6-8			
BIKUBENS BOLIGFOND	DATO: 19.12.69.	MÅL:	SAG:	TEGN:
MATR. NR. 3A M. PL. AF HOLTE BY	TEGNET: D.6.	1:50	1206	45

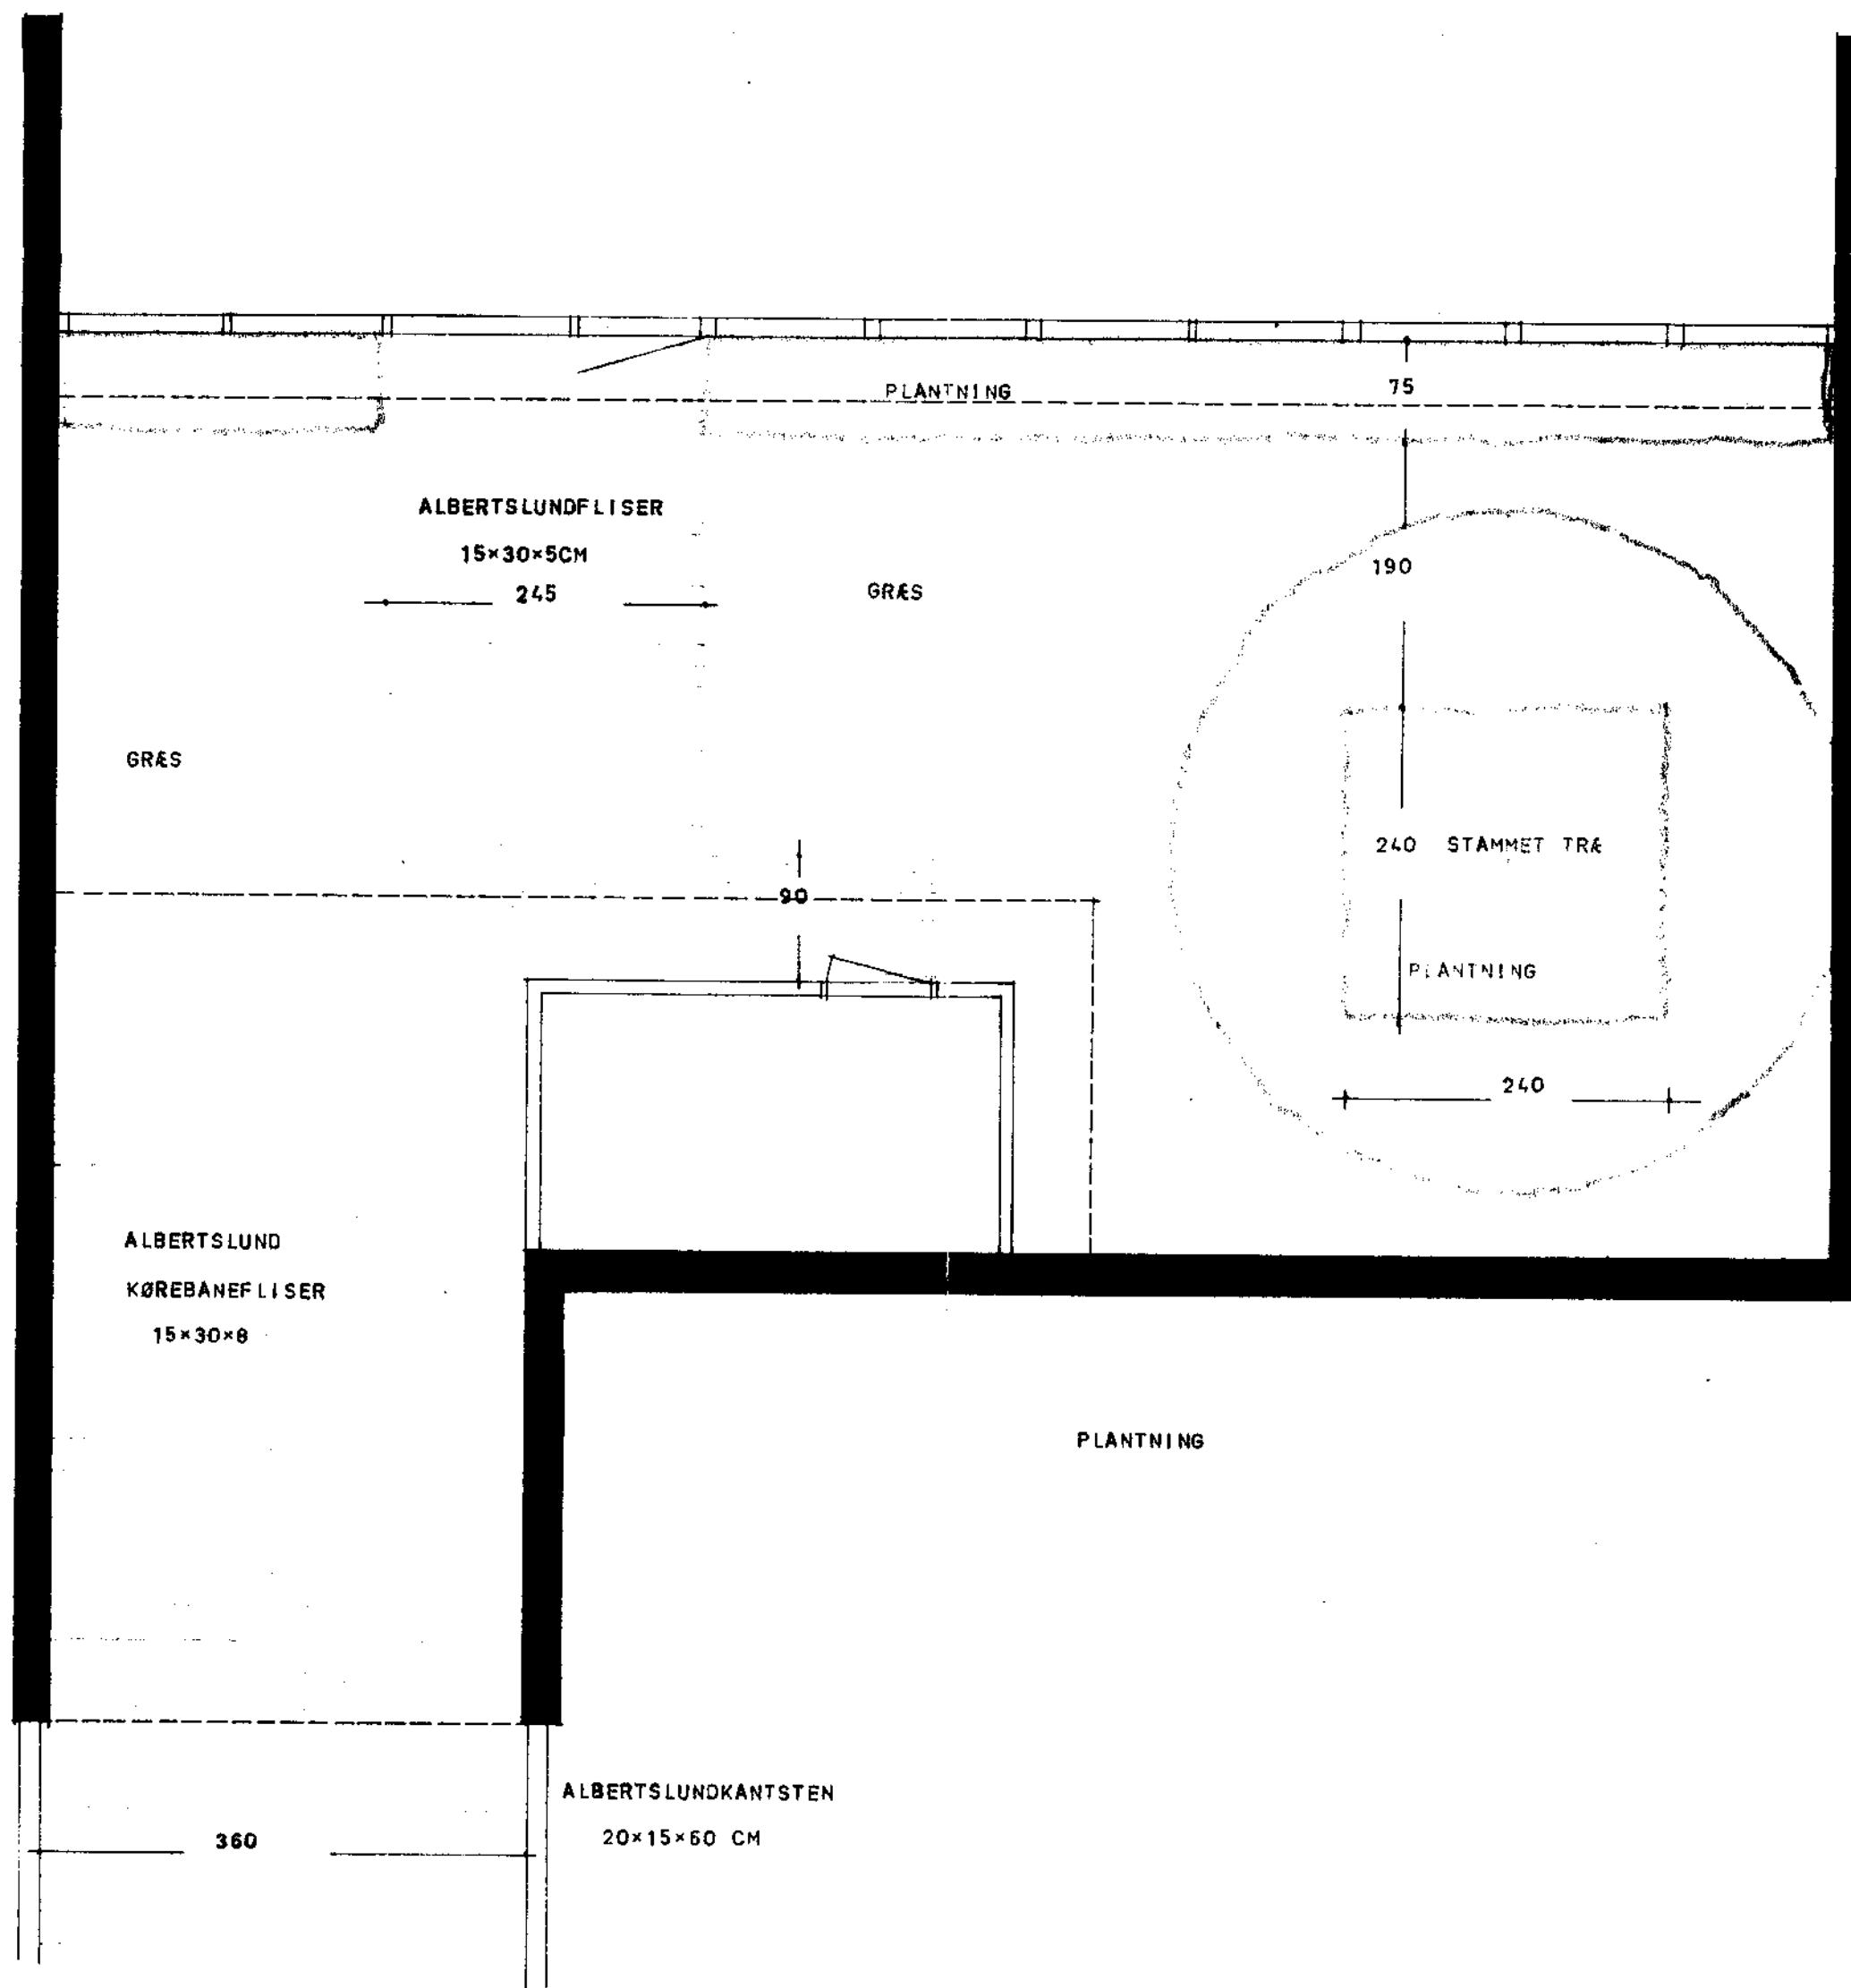


BYPLANSAGEN
J. NR. 21/670 BILAG NR. 1:49
HENH. TIL SKRIVELSE AF

SØLL. KOMM. TEKN. FORV.
Indg. 29. DEC. 1969

S1

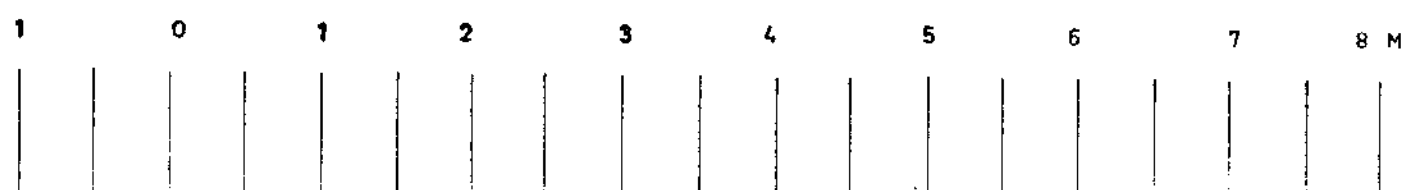

EYWIN LANGKILDE HAVEARKITEKT M. D. H. SCT. PEDERS STRÆDE 30 . 1453 KØBENHAVN K . BY 1390-2290				
HOLTE AVLSGÅRD	MÅLSÆTNINGSPLAN FOR TYPE S1 E17 D14			
BIKUBENS BOLIGFOND	DATO: 15. 12. 69.	MÅL:	SAG:	TEGN:
MATR. NR. 3A M. FL. AF HOLTE BY	TEGNER:	1:50	1206	47

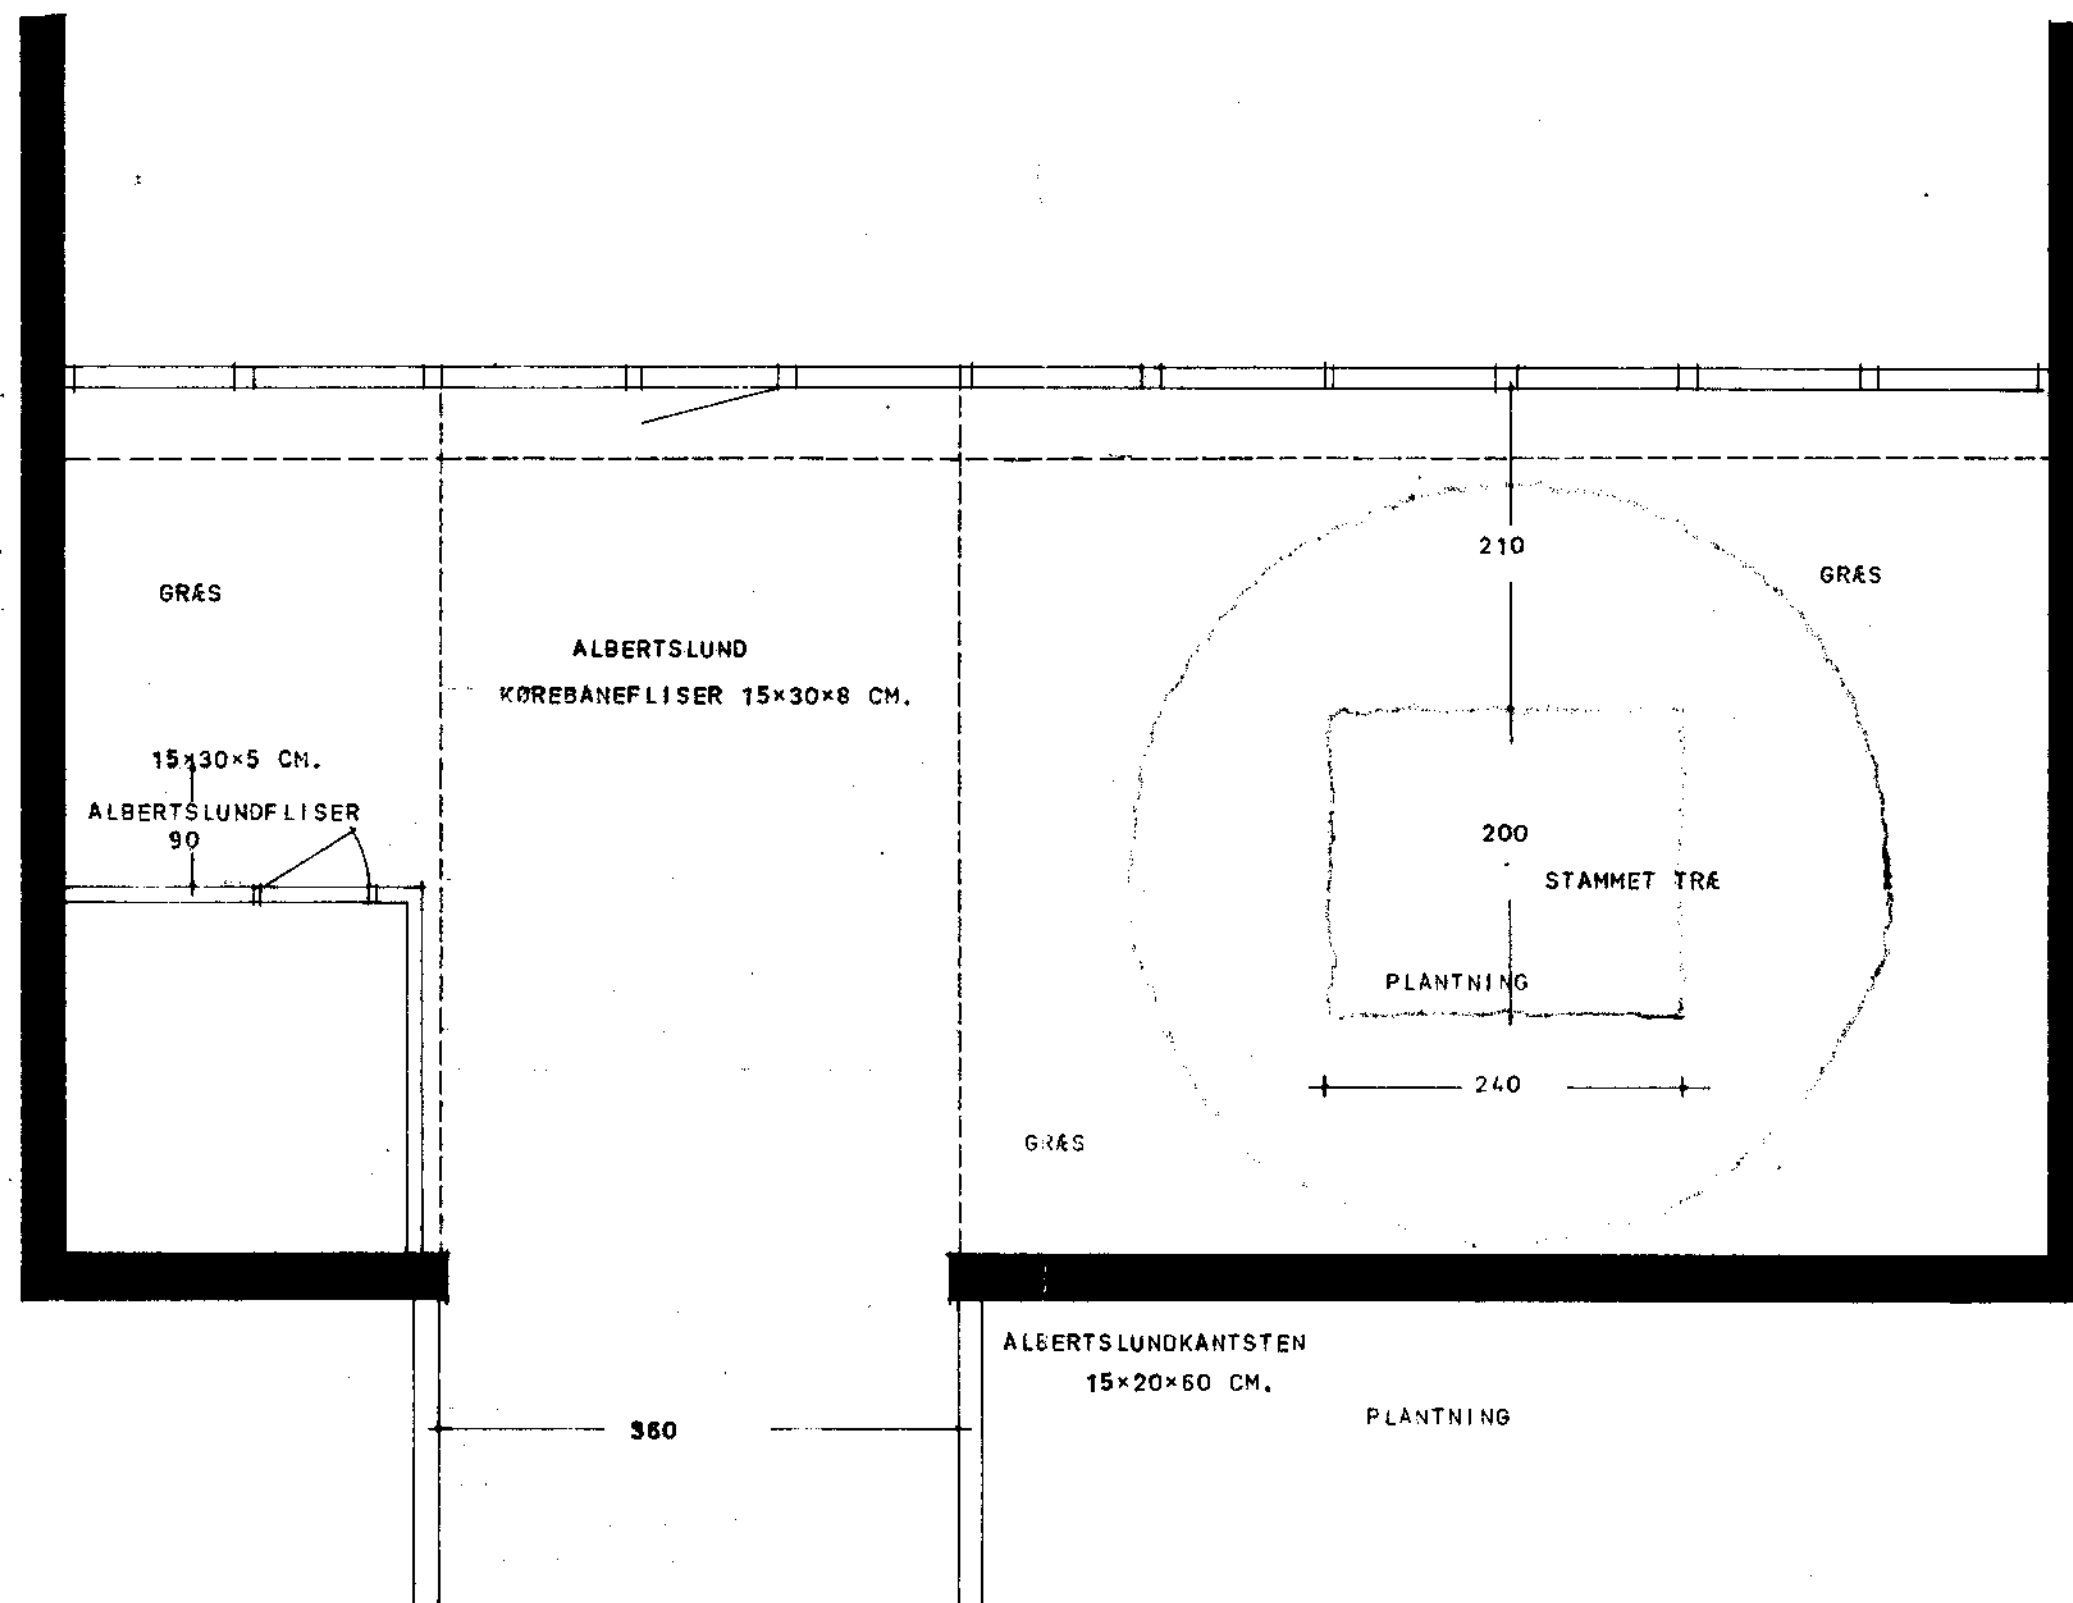

SØLL. KOMM. TEKN. FORV.
Indg. 29. DEC. 1969

\$1

1 0 1 2 3 4 5 6 7 8 M.



EYWIN LANGKILDE HAVEARKITEKT M. D. H. SCT. PEDERS STRÆDE 30 . 1453 KØBENHAVN K . BY 1390-2290				
HOLTE AVLSGÅRD	MÅLSÆTNINGSPLAN FOR TYPE S1 E15			
BIKUBENS BOLIGFOND	DATO: 19.12.69.	MÅL:	SAG:	TEGN:
MATR. NR. 3A M. FL. AF HOLTE BY	TEGNET: D.6.	1:50	1206	49