

I
P

P

10.00 gælder for husene
på vej B og vej D

Hustype SK

Hus nr. 15 vej A

Hus nr. 12 vej B

Hus nr. 15 vej D, spejlvendt

P1

Limtree: 11,5 x 16,8 cm

Spær: 4" x 8" afstand ca. 83 cm

CARPORI

Limtree: 11,5 x 16,8 cm

P2

P2


SØLLERØD KOMMUNES BYGNINGSINSPEKTORAT
J. NR. 710/67
MODT. 24 FEB. 1970
HOLTE 1. GODKENDELSE
25. MAR. 1970

W. J. J. J. J.


Vedr. detail af P, P1 og P2, se tegning nr. 2622-905

1:50	BIKUBENS BOLIG FOND	
	Holte Avlsgrd. Matr. nr. 3 ^{hæ} af Holte by.	
CARL RØNNEBERG	Hustype SK.	
RÅDG. CIVILING. M. ING. F., F.R.I.	Plan over andre typer carporte.	15. december 1969.
JÆGERSBORG ALLÉ 233 - GENTOFTE		2622-813
TLF. GE. 16590		


Snit i lyskasse 1:20

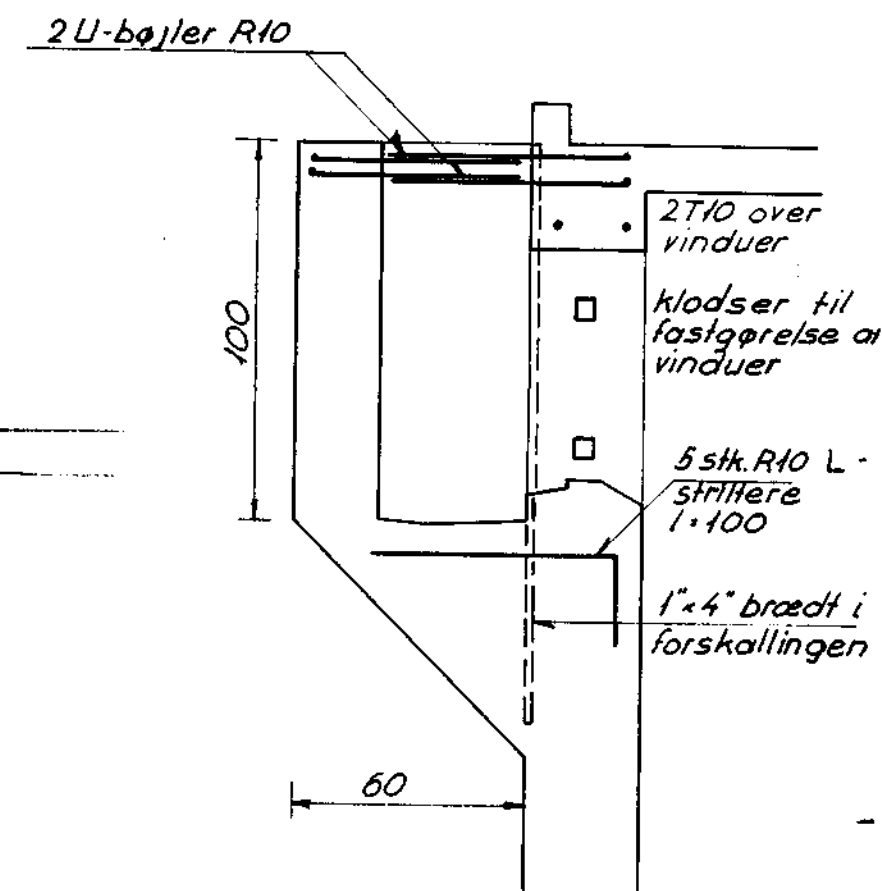

Plan af lyskasse 1:20

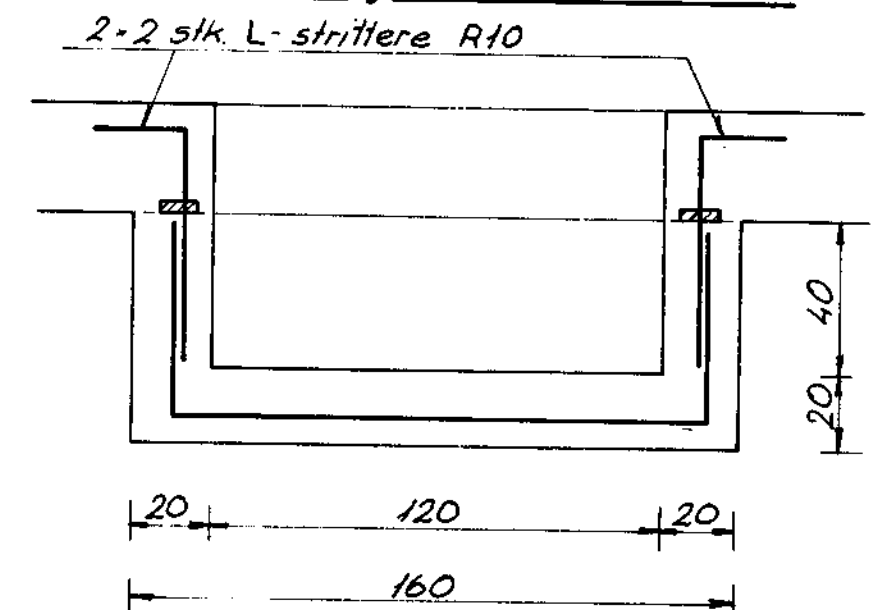


Snit A-A 1:20

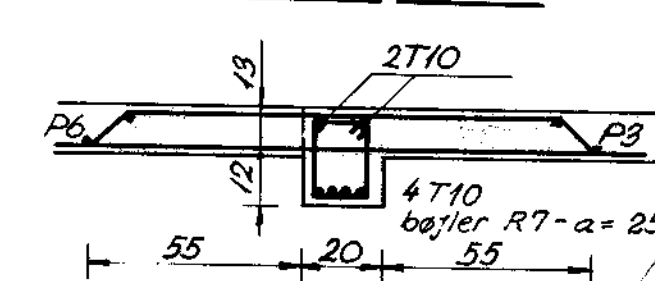

Pladetabel

Plade nr.	Tykkelse cm	⊥ facade	Armering ≠ facade	Nederste lag
P1	18	T10 - a=12.5	T8 - a=25	T10 - a=12.5
P2	12	T8 - a=20	T8 - a=25	T8 - a=20
P3	12	T10 - a=20	T8 - a=25	T10 - a=20
P4	12	T8 - a=20	T8 - a=25	T8 - a=20
P5	12	T10 - a=25 i. u. T10 - a=25 i. s.	T8 - a=25	T8 - a=25
P6	12	T8 - a=25	T8 - a=20	T8 - a=25

Hvert andet jern opbukkes over vederlag
i afstand som markeret på planen
Over dør- og vinduesåbninger 2 T10

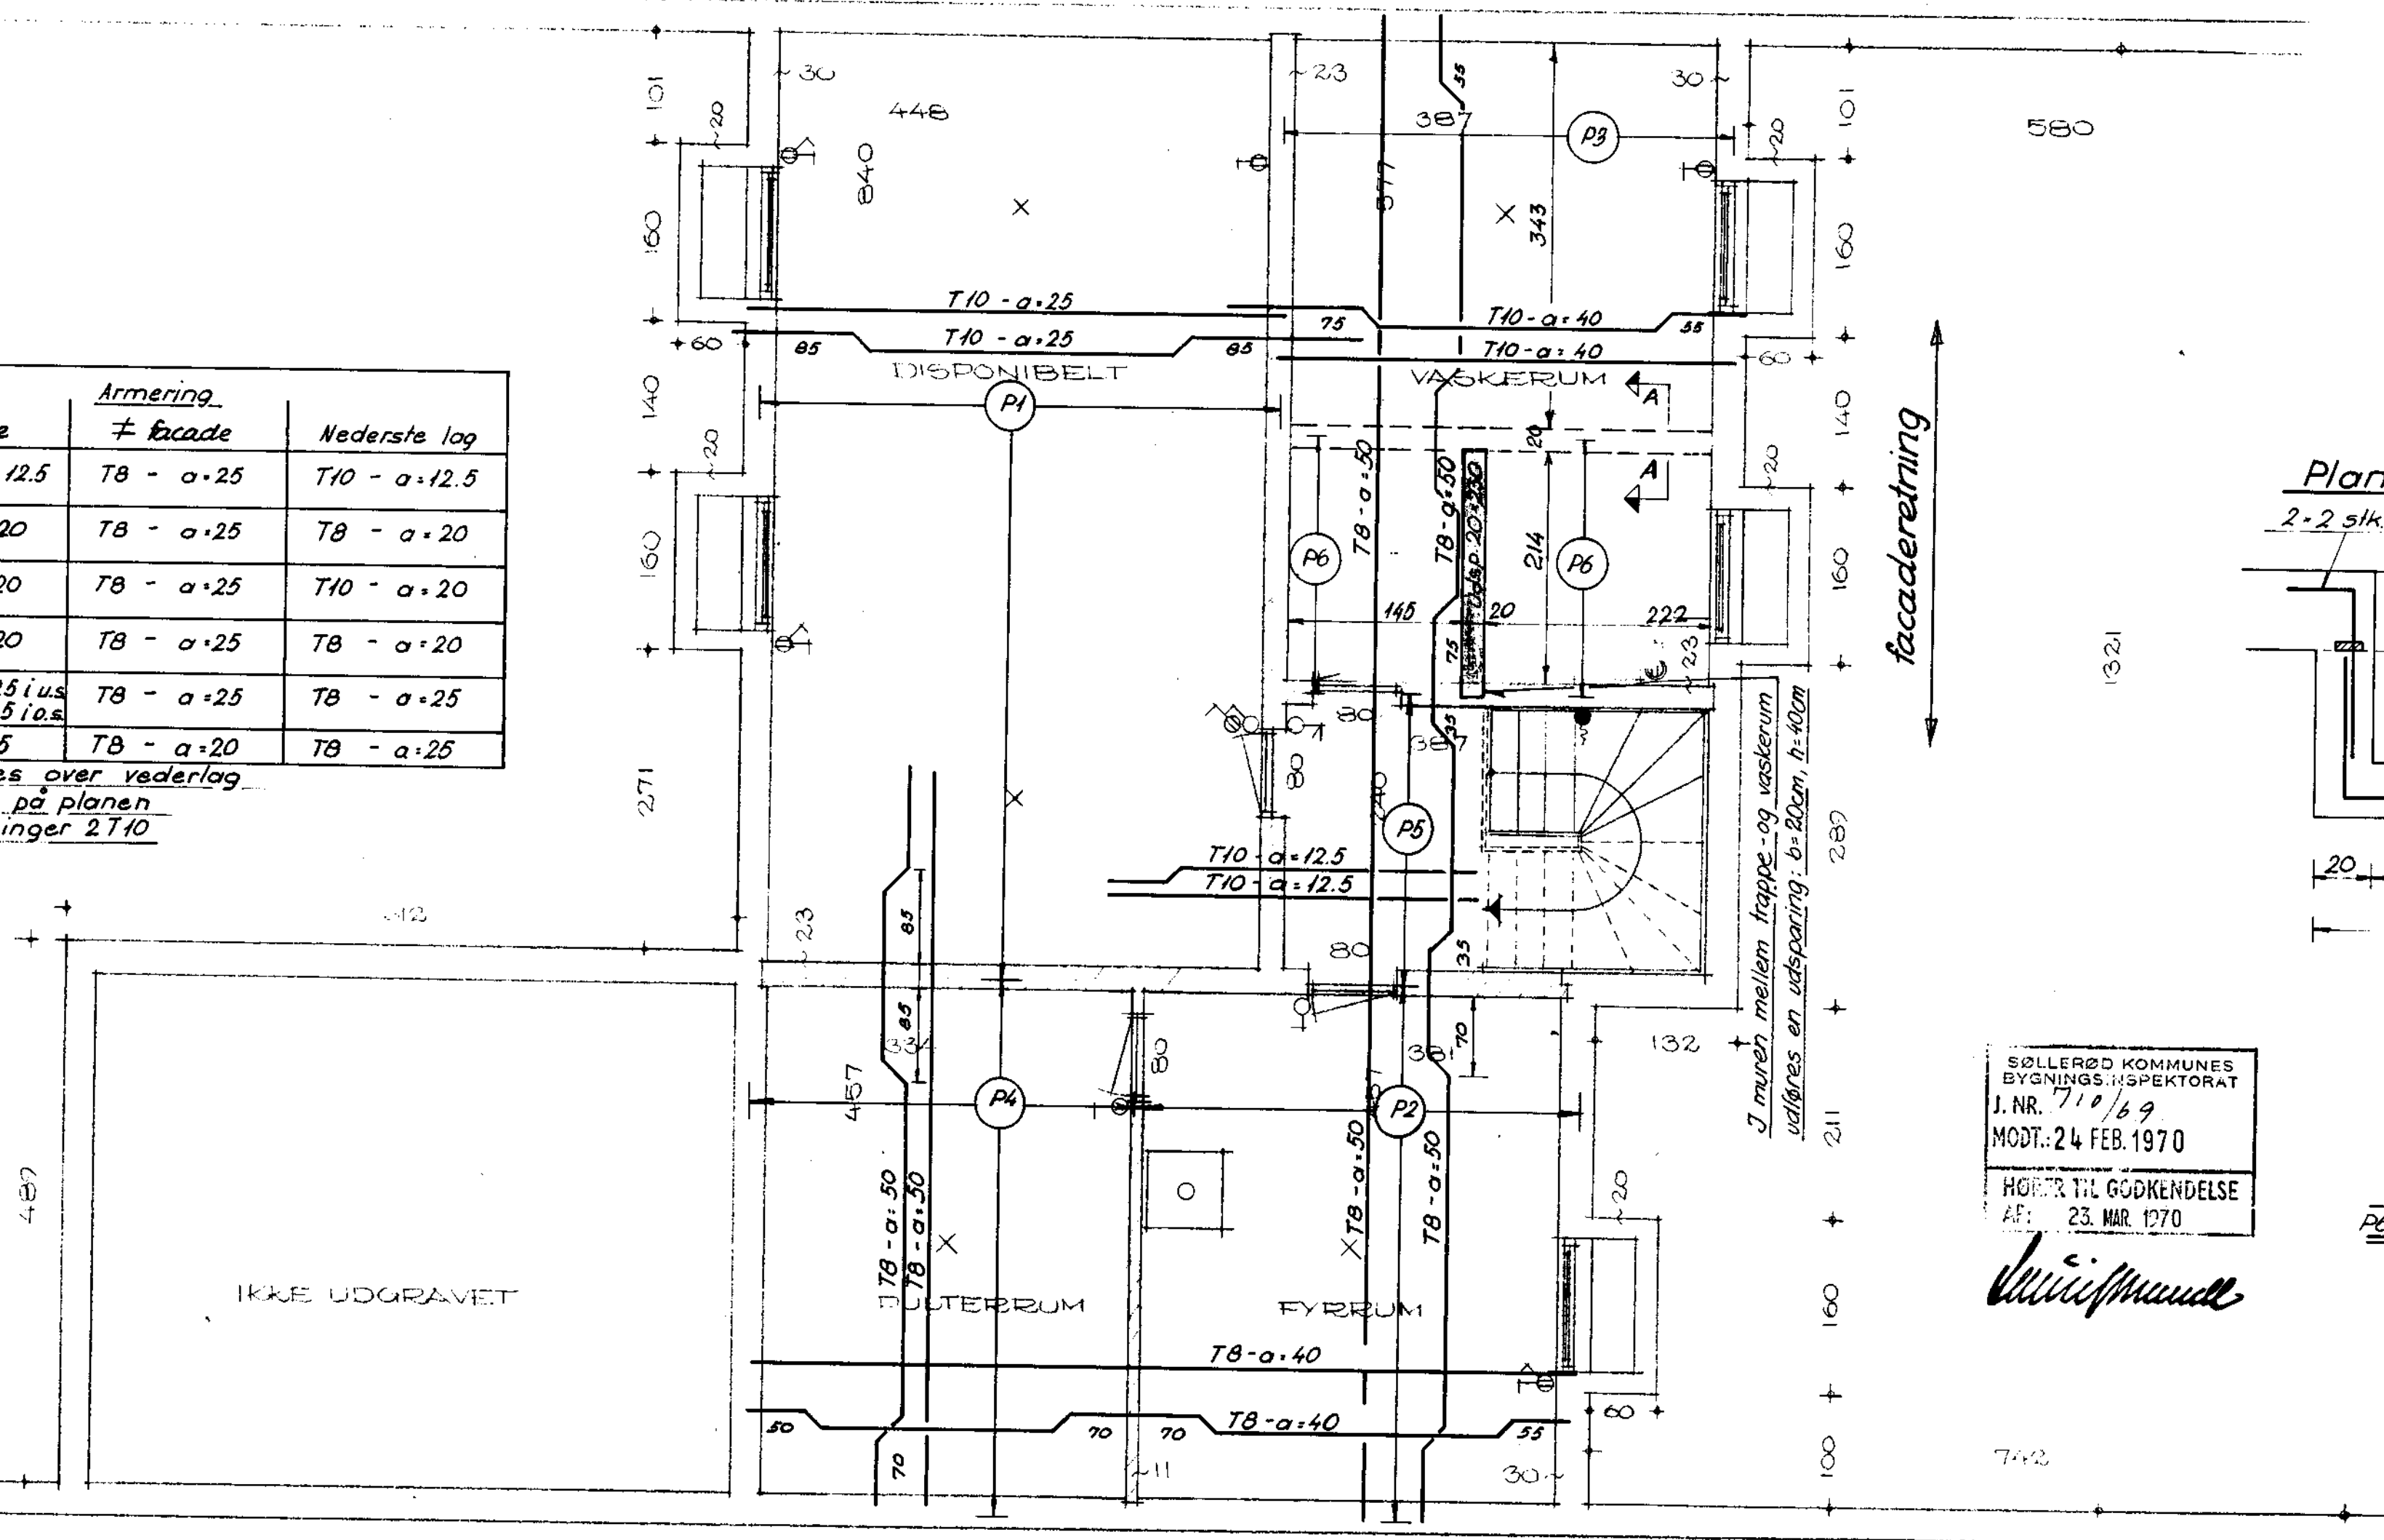


Noter: T markerer tentorstål
R markerer alm. rundjern
Alle ubenævnte mål er cm, jerndimensioner dog mm.
Beton i armerede konstruktioner: $\rho_s > 240 \text{ kg/cm}^2$
Beton i uarmerede konstruktioner: bl. 1:4:7
Dækkende betonlag i plader, min. 1 cm
Denne tegning gælder kun for jernbetonkonstruktionerne

SØLLERØD KOMMUNES
BYGNINGSINSPEKTORAT
J. NR. 710/69
MODT. 24 FEB. 1970
HØJER TIL GODKENDELSE
AF: 23. MAR. 1970


Karl Rønneberg

1:50, 1:20	BIKUBENS BOLIG FOND	
	Holte Avlsgrd Matr nr 3 ^{ha} i Holte By	
CARL RØNNEBERG RÅDG. CIVILING. M. ING. F., F.R.I. J. EGBERGSGADE 233 - GENTOFTE TLF. GE. 46590	Hustype SK Jernbeton, detaljer	15 december 1969 2622-811

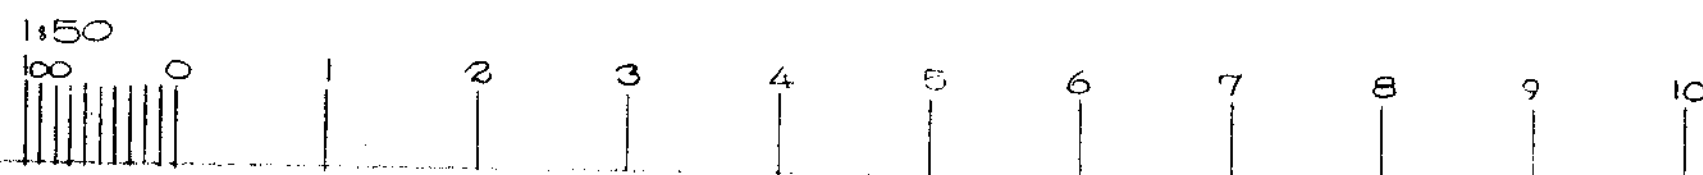


Snit i lyskasse 1:20


2U-bøjler R10

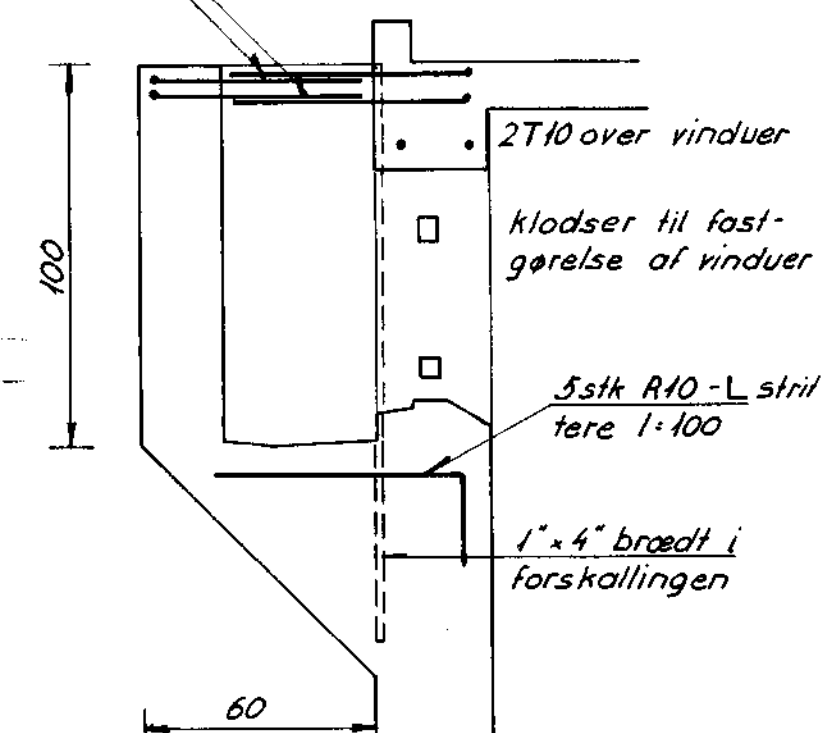

Plan af lyskasse 1:20

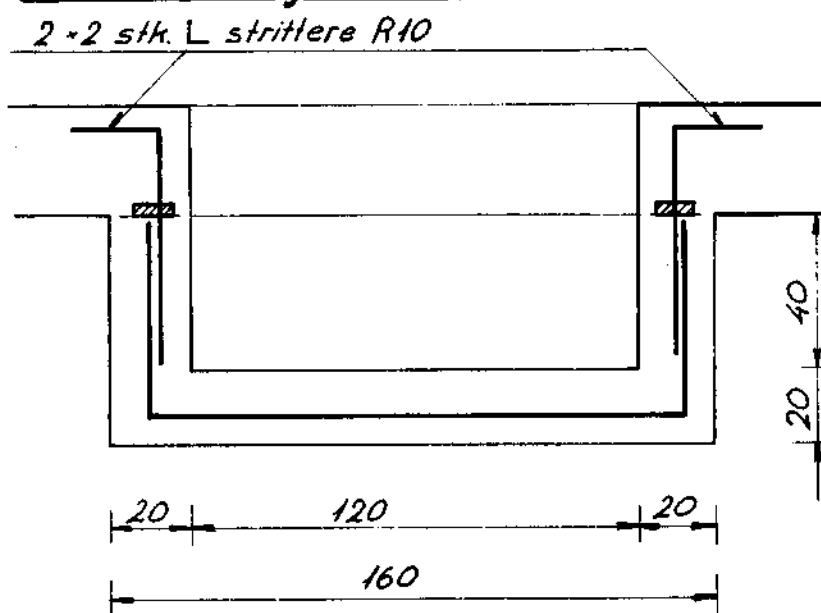

Snit A-A, 1:20

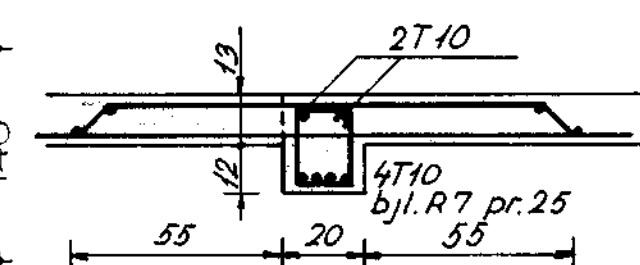

SØLLERØD KOMMUNES
BYGNINGSINSPEKTORAT
J. NR. 710/69
MODT. 24 FEB. 1970
HØRER TIL GODKENDELSE
AF 23. MAR. 1970

W. W. W. W.

facaderetning

Pladetabel



Plade nr.	Tykkelse i cm	⊥ facade	Armering ⊥ facade	Nederste lag
P1	13	T10 - a: 17.5 cm	T10 - a: 20 cm	T10 - a: 17.5 cm
P2	13	T10 - a: 35 cm + T8 - a: 35 cm	T8 - a: 25 cm	T10 - a: 35 cm + T8 - a: 35 cm
P3	13	T10 - a: 22.5 cm	T8 - a: 25 cm	T10 - a: 22.5 cm
P4	13	T10 - a: 35 cm + T8 - a: 35 cm	T8 - a: 25 cm	T10 - a: 35 cm + T8 - a: 35 cm
P5	13	T8 - a: 35 cm	T8 - a: 50 cm	

Hvert andet jern opbukkes over vederlag i afstand som vist på planen
Over dør- og vinduesåbninger indlægges 2T10

Noter: T markerer tentorstål
R markerer alm. rundjern
Alle ubenævnte mål er cm, jerndimensioner dog mm
Beton i armerede konstruktioner: $\phi_s > 240 \text{ kg/cm}^3$
Beton i uarmerede konstruktioner: bl. 1:4:7
Dækkende betonlag i plader, min. 1 cm


1:50, 1:20	BIKUBENS BOLIG FOND	
	Holte Privatskole, Mar. 3 rd af Holte By	
CARL RØNNEBERG RÅDG. CIVILING. M. ING. F., F.R.I. JÆGERSBORG ALLÉ 233, GENTOFTE TLF. GE. 16590	Hustype ØK Jernbeton detaljer	15. december 1969 2622-711

1:50

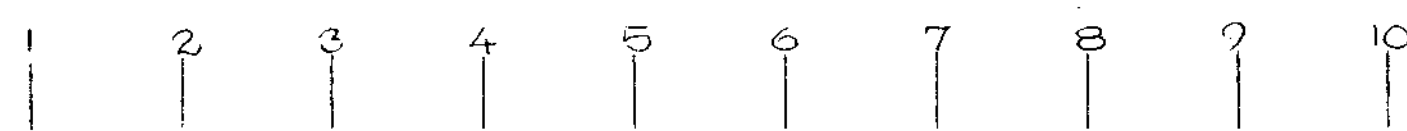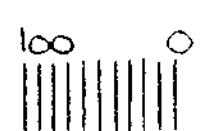

15 ME



A

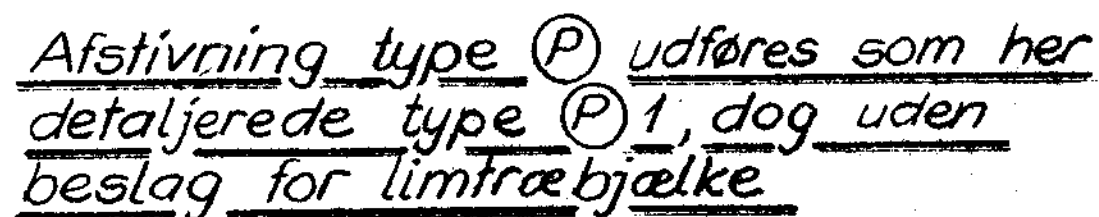


forbindelsen mellem spær og
limtrædrageren over indkørslen
udføres med BMF universalbeslag
med 8 kamsøm 60x37 i spæret
og 7 kamsøm 60x37 i limtrædrageren.

Forbindelsen mellem spær og facadedrager
udføres med BMF-vinkelbeslag 90265
med 8 kamæm 60x28 i begge flige.
Der anbringes 2 beslag pr. spær


Opstart af sideplade 1:2
med 2 huller for $\frac{1}{2}$ " bolte

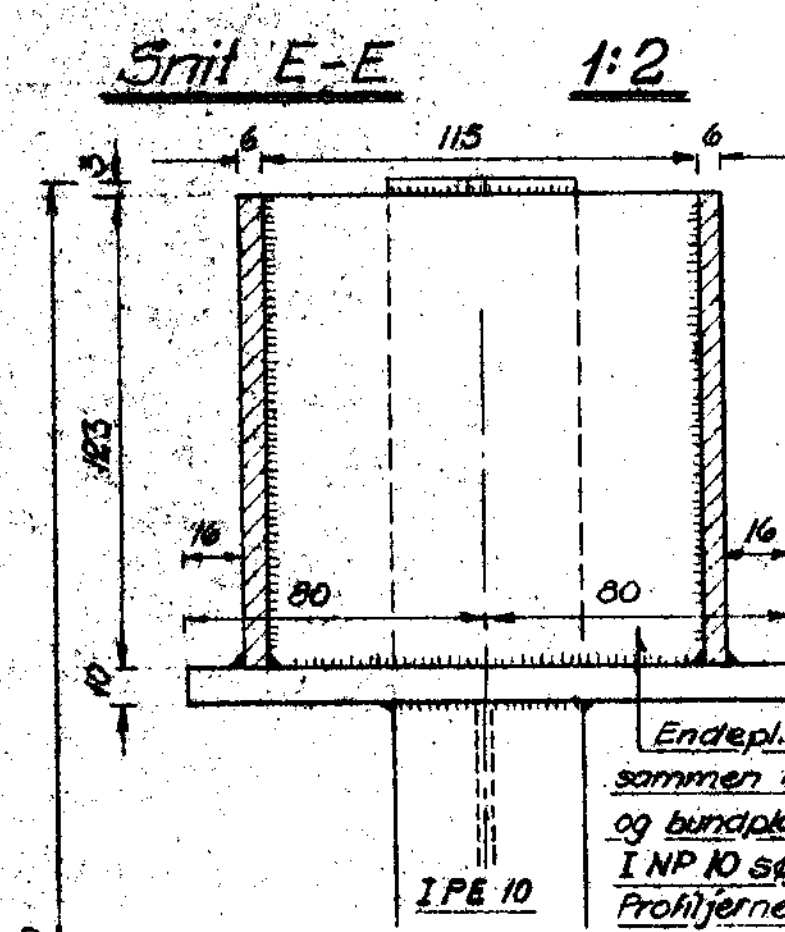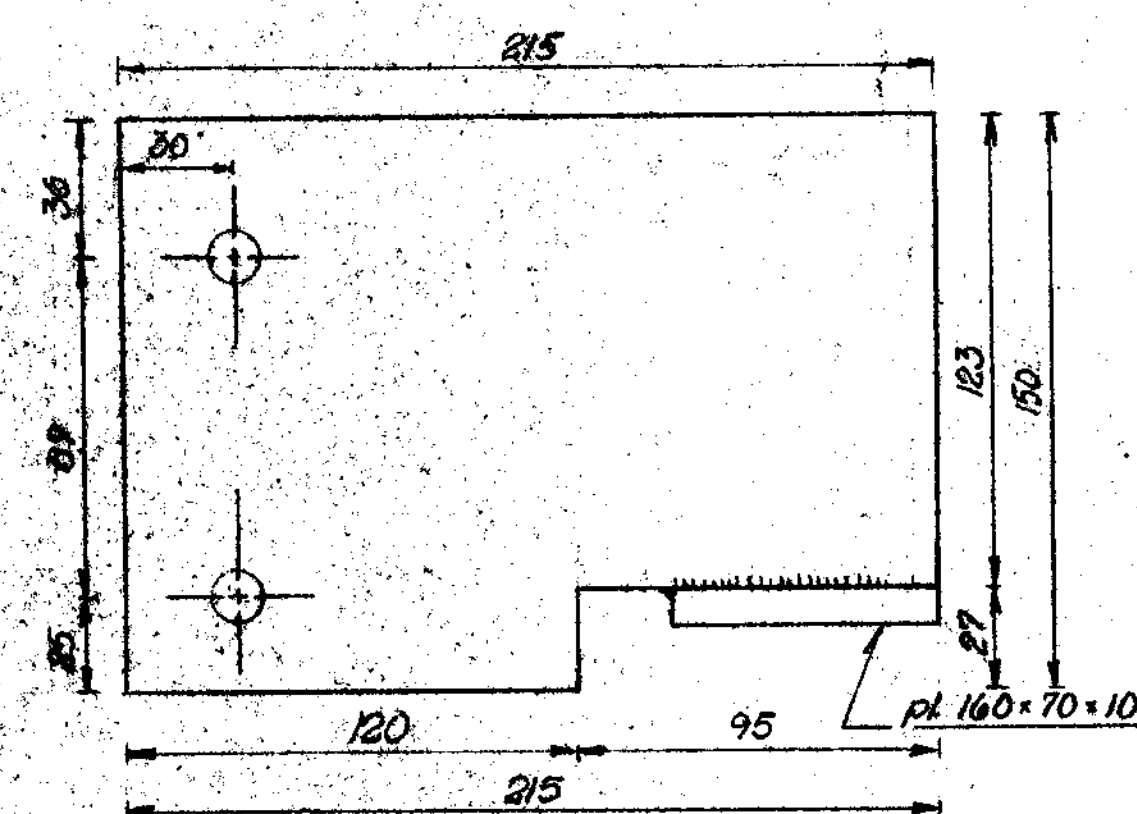


Der mures med flutte fuger til sidepladerne i beslaget, ligesom der udmærket mellem sidepladerne, således at kun stænk er synlige inden bjælkeområdet. Der indmures murblødder, som vil på sigt b

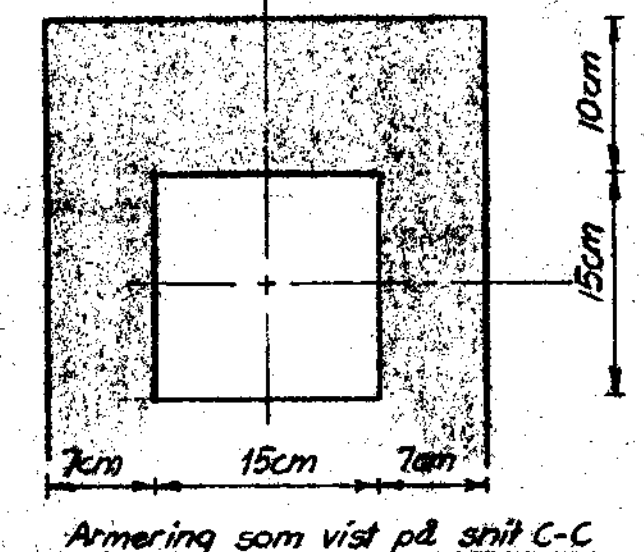

Plan af beslag til for-
ankring af søer 1:5

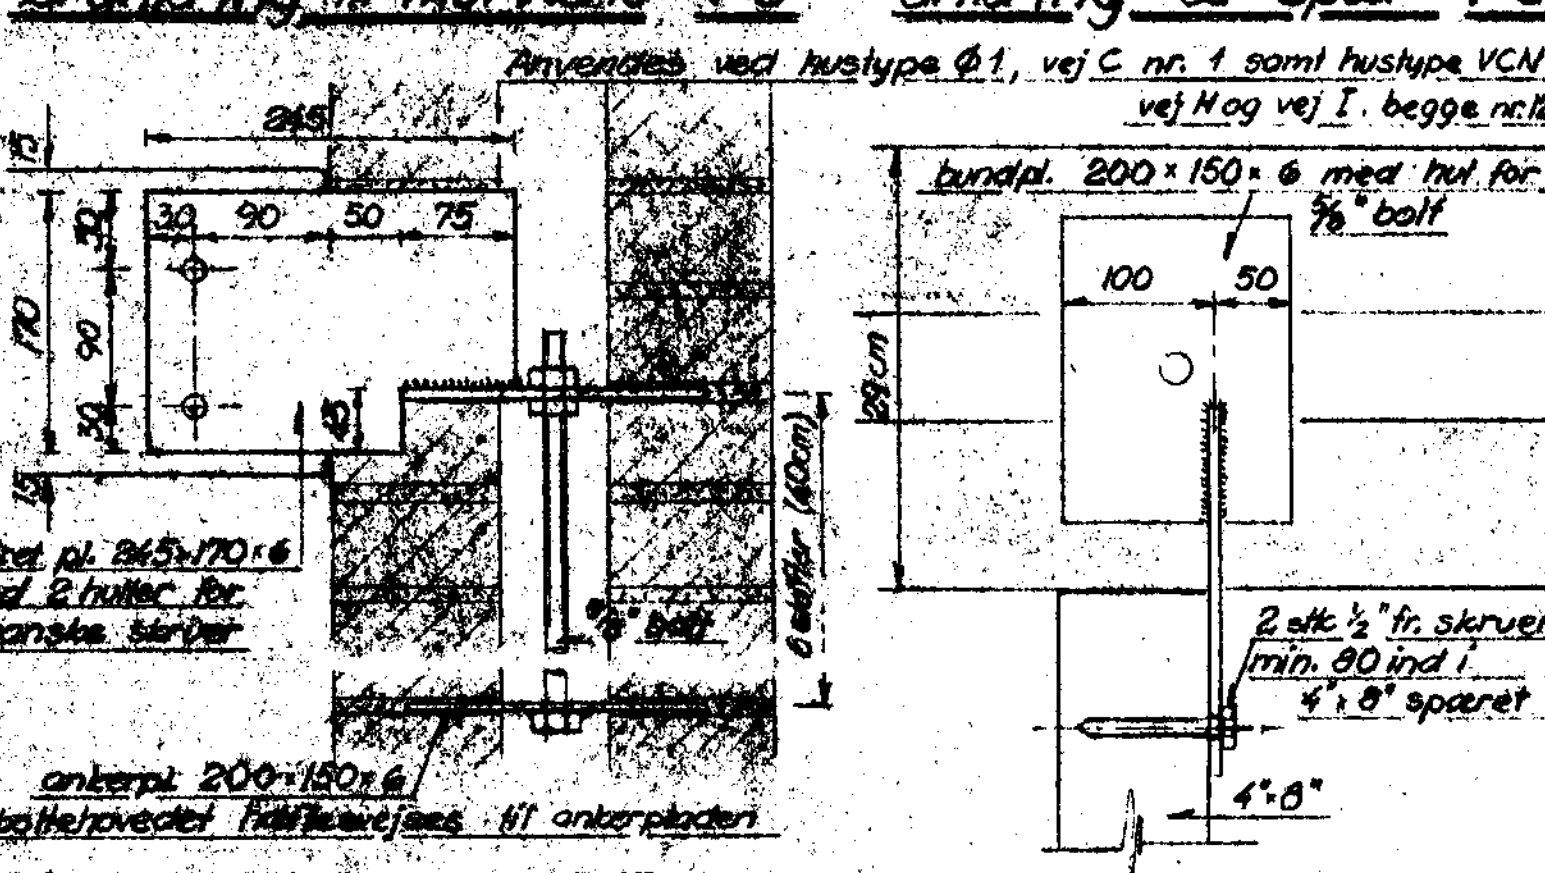


Snit G-G 1:5

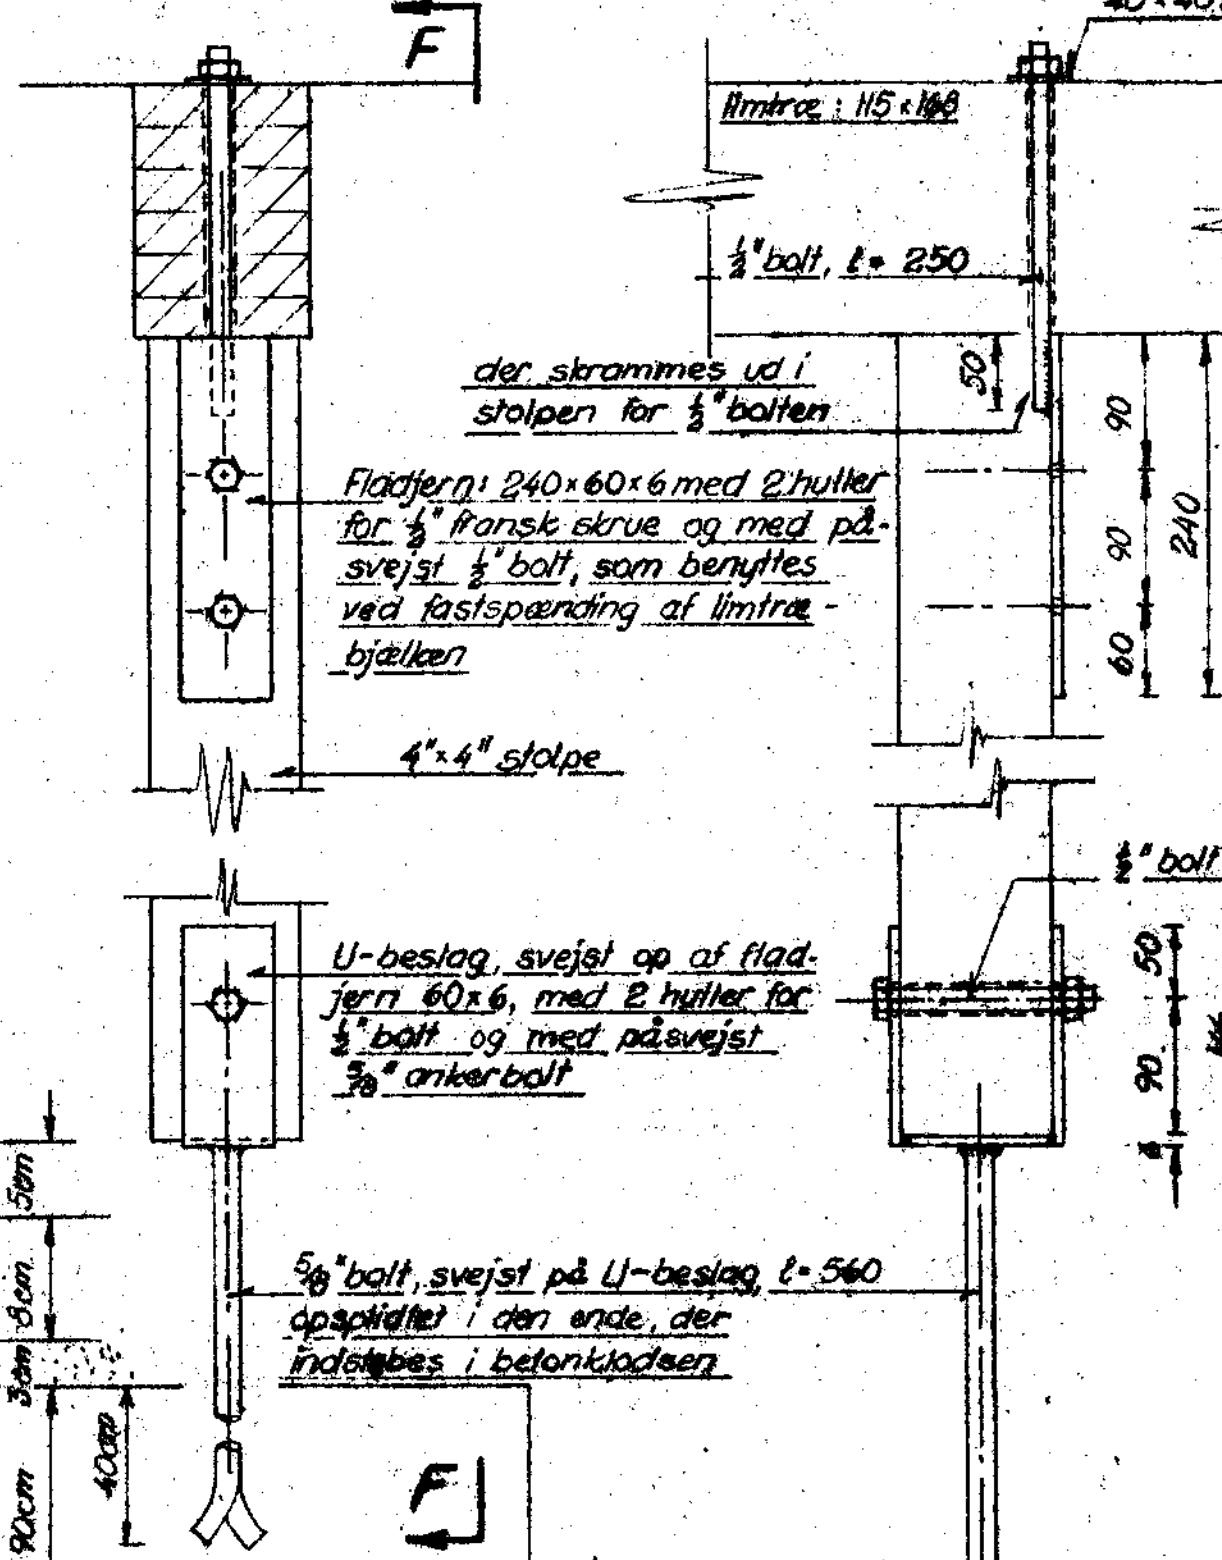

Alle ubenævnte mdl. er mm. koter dog m.
Relativ kote 0,0 er o.k. betonsokkel
Alle bestag gikv. efter tildannelsen

75-178	DISBURSEMENT BOLID FOND	
	1969-1970	
CARL FOMMELT RANG. OFFICER 1. LIG. P. A. I. ACCOMMODATION ALL IN-RECORDS RUE. 10-1000	1969-1970	15. december 1969
	8622-905	

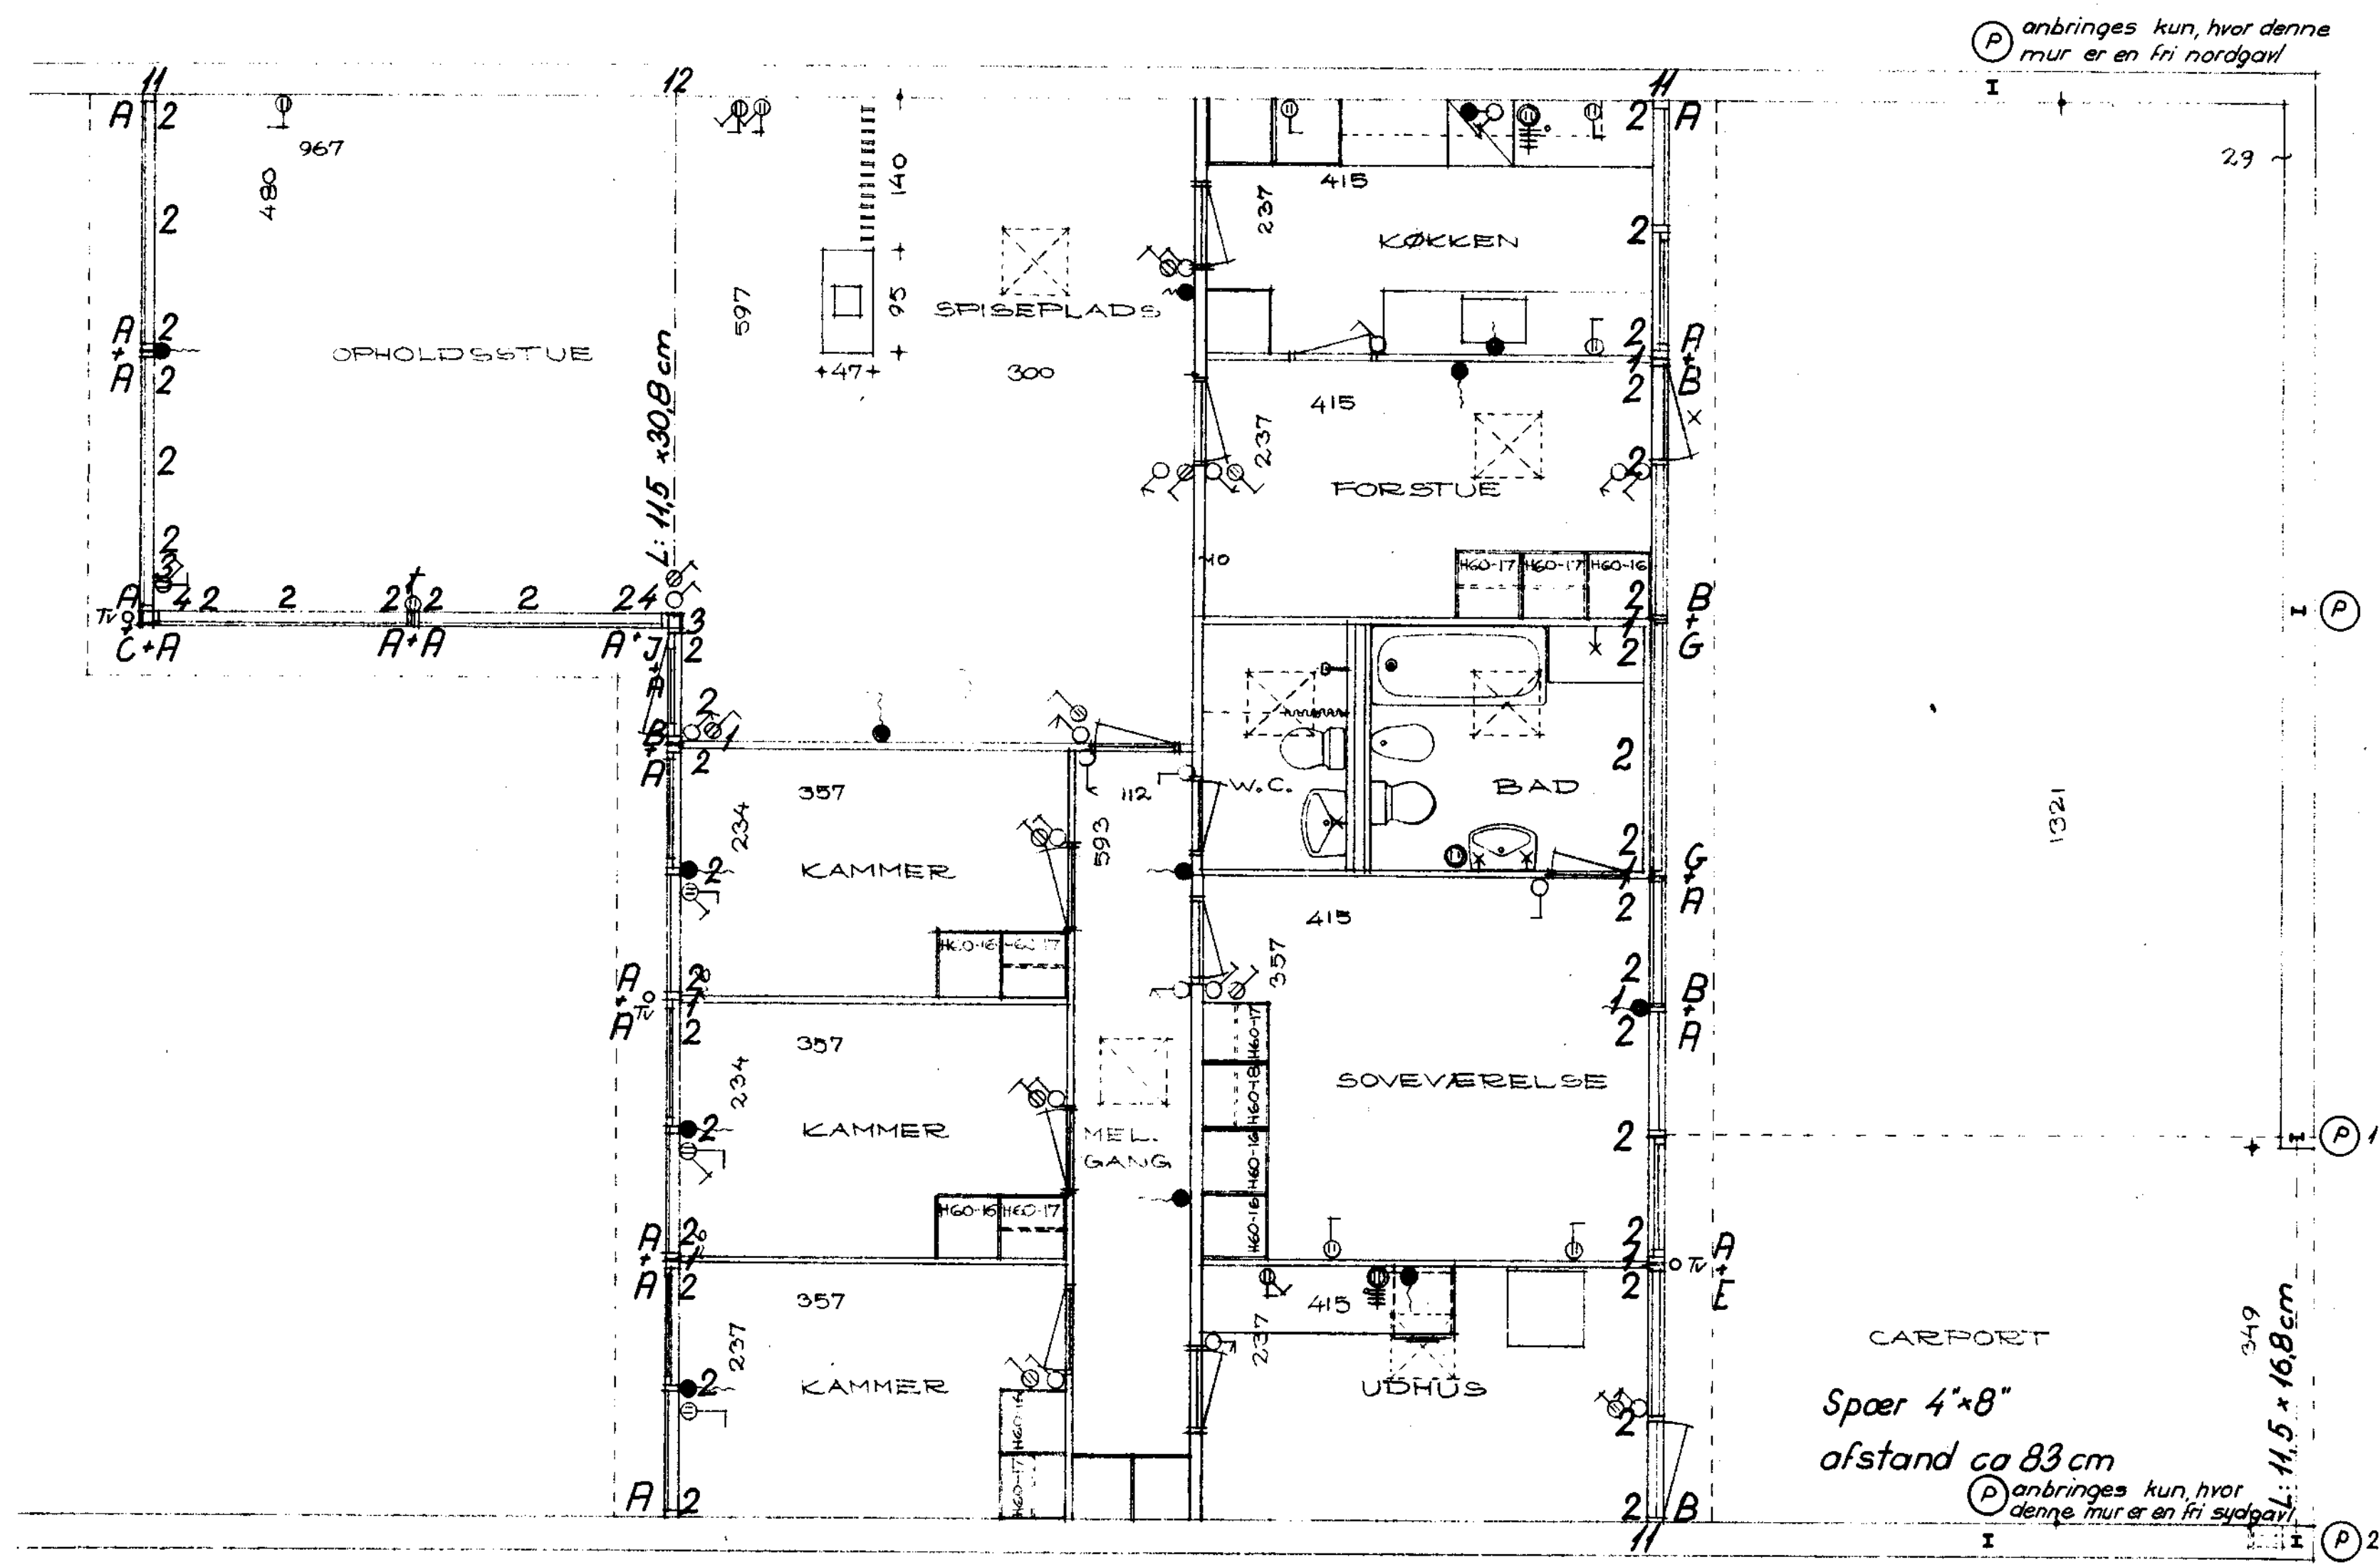



SOLLERØD KOMMUNES
BYGNINGSINSPEKTORAT
J. NR. 710/69
MODT.: 24 FEB. 1970
HØRER TIL GODKENDELSE
AF: 25. MAR. 1970

U. J. J. J. J.


Nr. 11-13 henviser til limtræ/murværk samlingen som vist på tegn.nr. 2622-903
(P) profiljern i mur, se tegn.nr. 2622-905

Bogstaverne henviser til forankringer til fundament. Detail er vist på tegn.nr. 2622-901
Nr. 1-5 henviser til limtræ/elementsamling som vist på tegn.nr. 2622-902
Alle limtræstragere i facaden er 9,0 x 30,8 cm

1:50	BIKUBENS BOLIG FOND	15 december 1969
	Holte Rvsgård. Matr. nr. 3 ^{hø} af Holte By	
CARL RØNNEBERG RÅDG. CIVILING. M. ING. F., F.R.I. JÆGERSBORG ALLE 233 - GENTOFTE TLF. GE. 19590	Hustype V1 Stueplan Bærende konstruktioner	2622-412

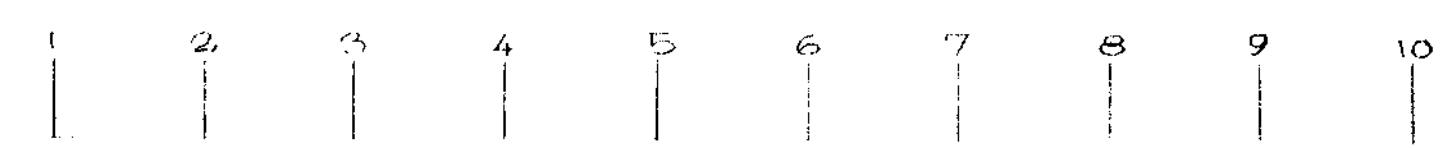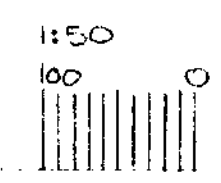


15 ME

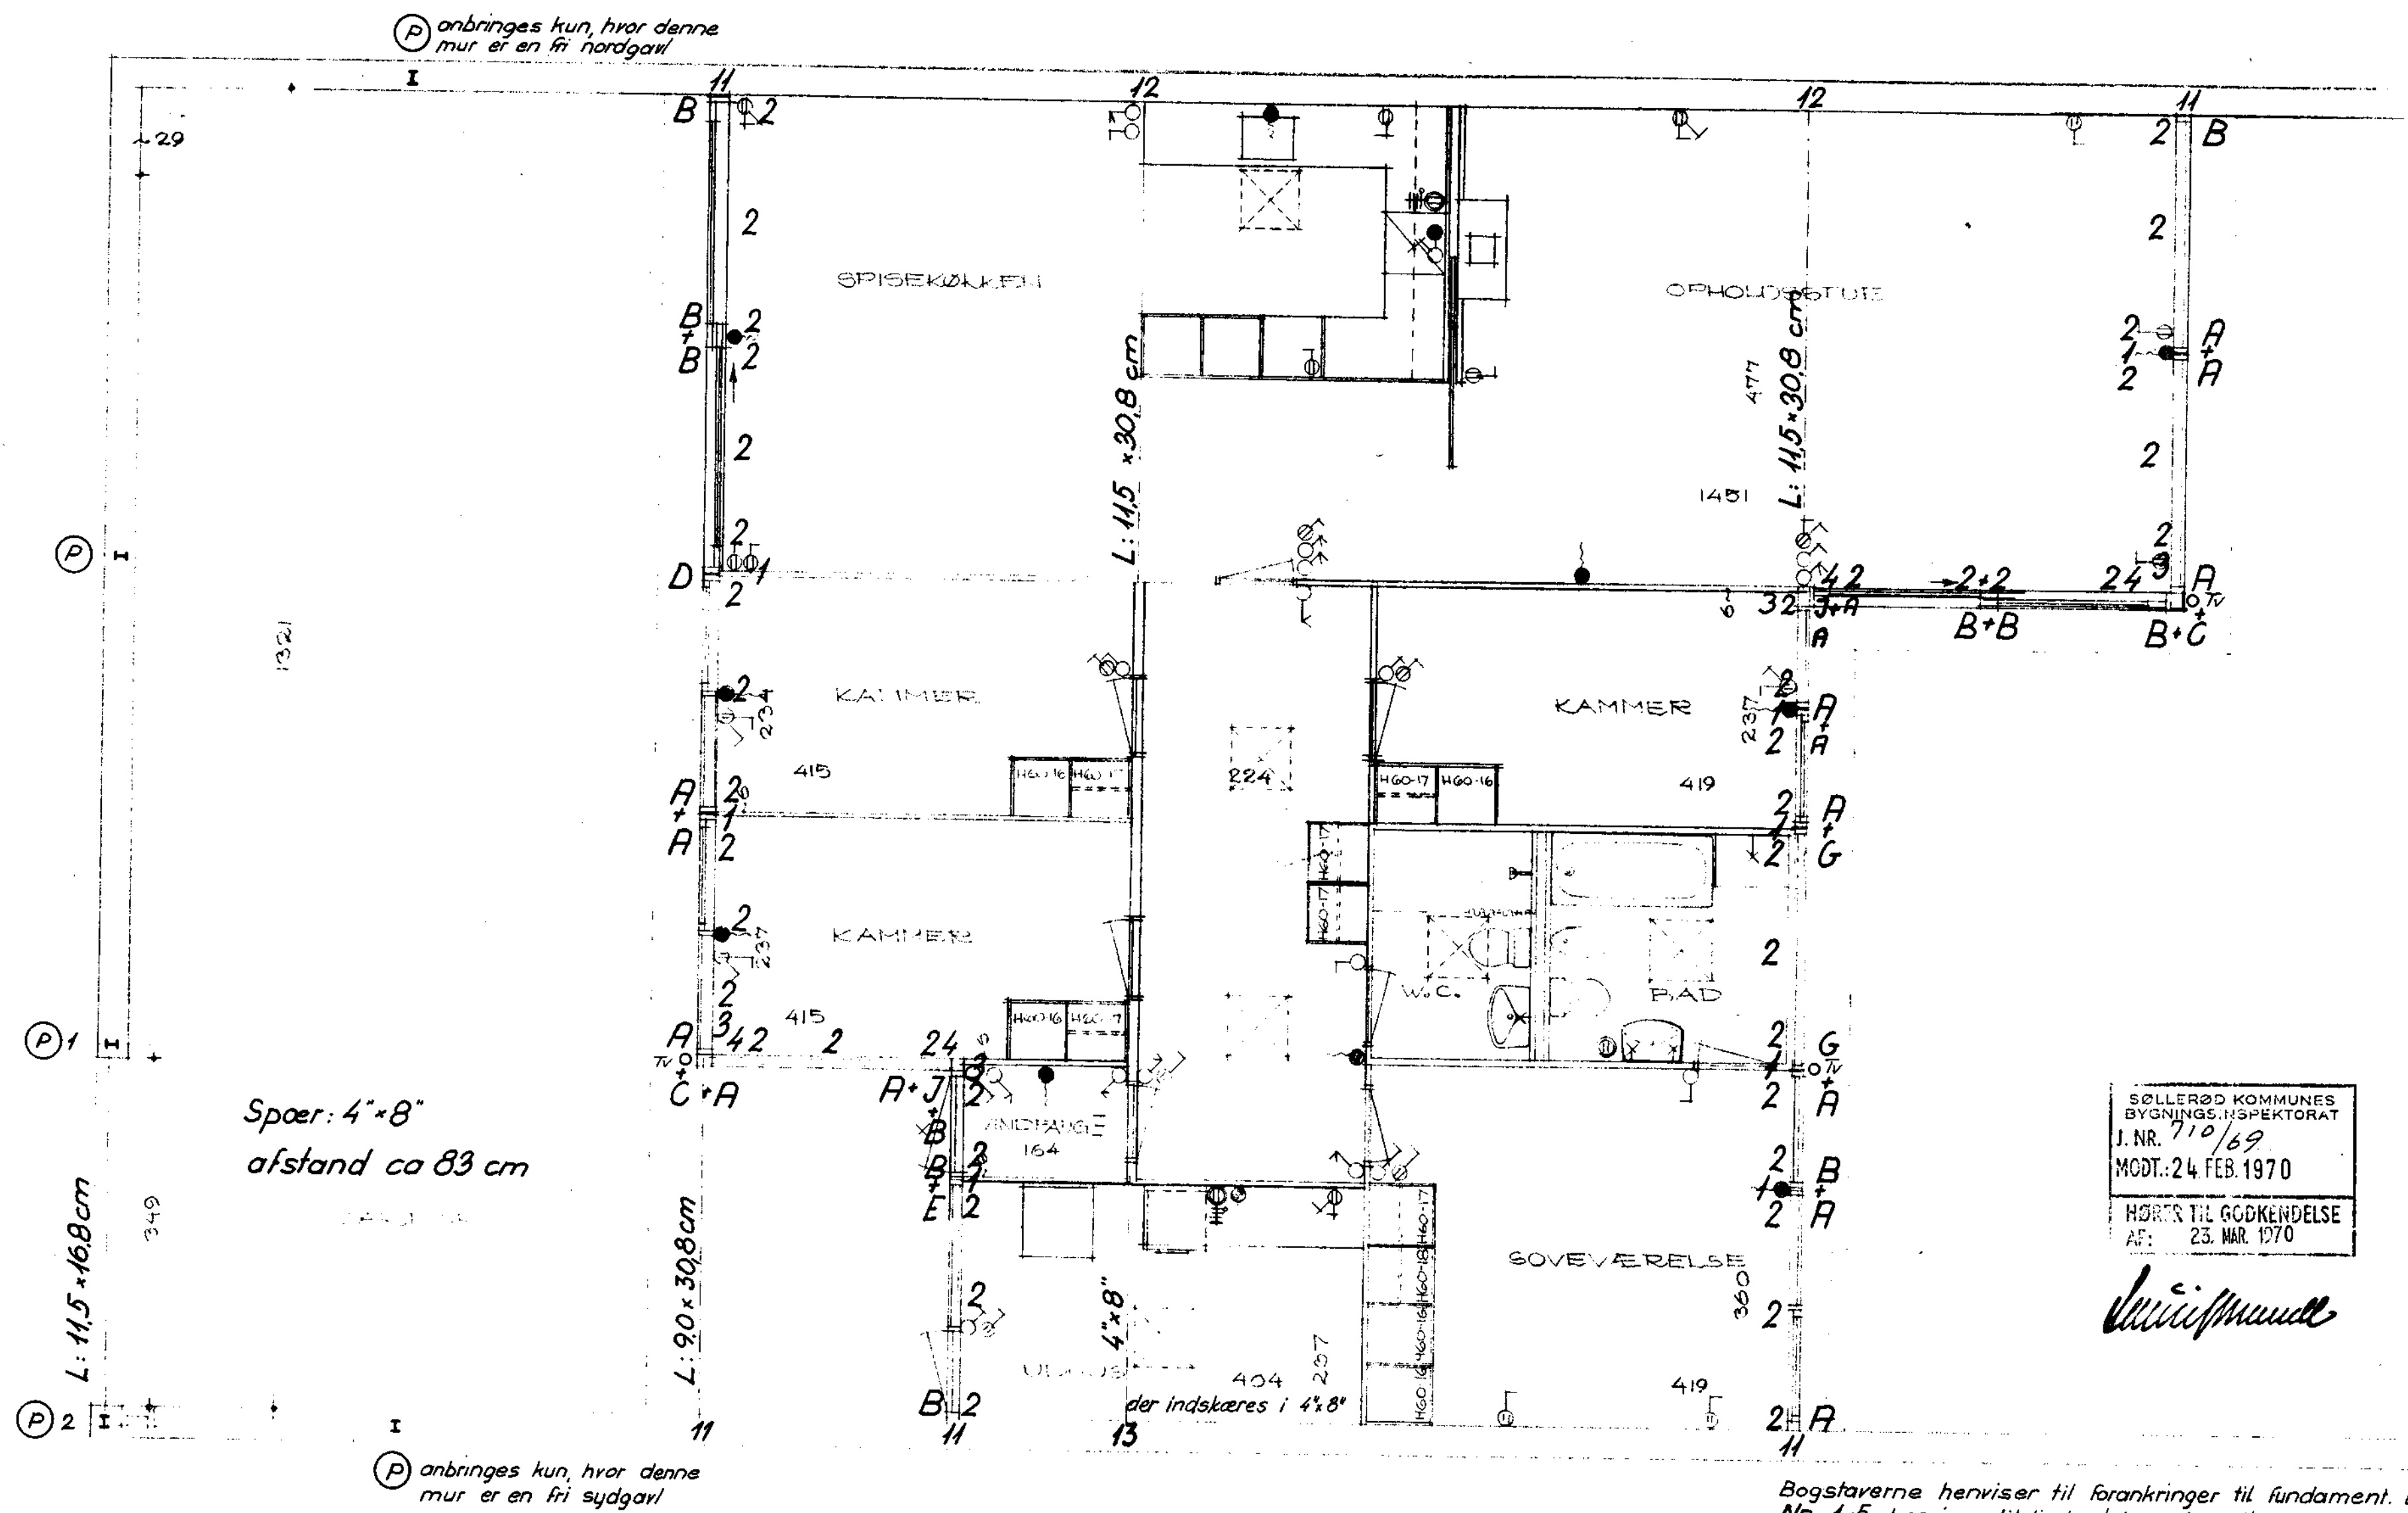

Nr. 11-13 henviser til limtræ/murværksamlingen som vist på tegn.nr. 2622-903
 (P) profiljern i mur, som vist på tegn.nr. 2622-905



Bogstaverne henviser til forankringer til fundament. Detail er vist på tegn.nr. 2622-901
 Nr. 1-5 henviser til limtræ/elementsamling som vist på tegn.nr. 2622-902
 Alle limtræsdragere i facaden er 9,0 x 30,8 cm

1:50	BIKUBENS BOLIG FOND	15 december 1969
	Holte Rydgård, Matr. nr. 3 ^{hæ} af Holte By	
CARL RØNNEBERG RÅDG. CIVILING. M. ING. F., F.R.I. JÆGERSBORG ALLÉ 233 - GENTOFTE TLF. GE. 6590	Hustype Ø1. Stueplan Boerende konstruktioner	2622-112

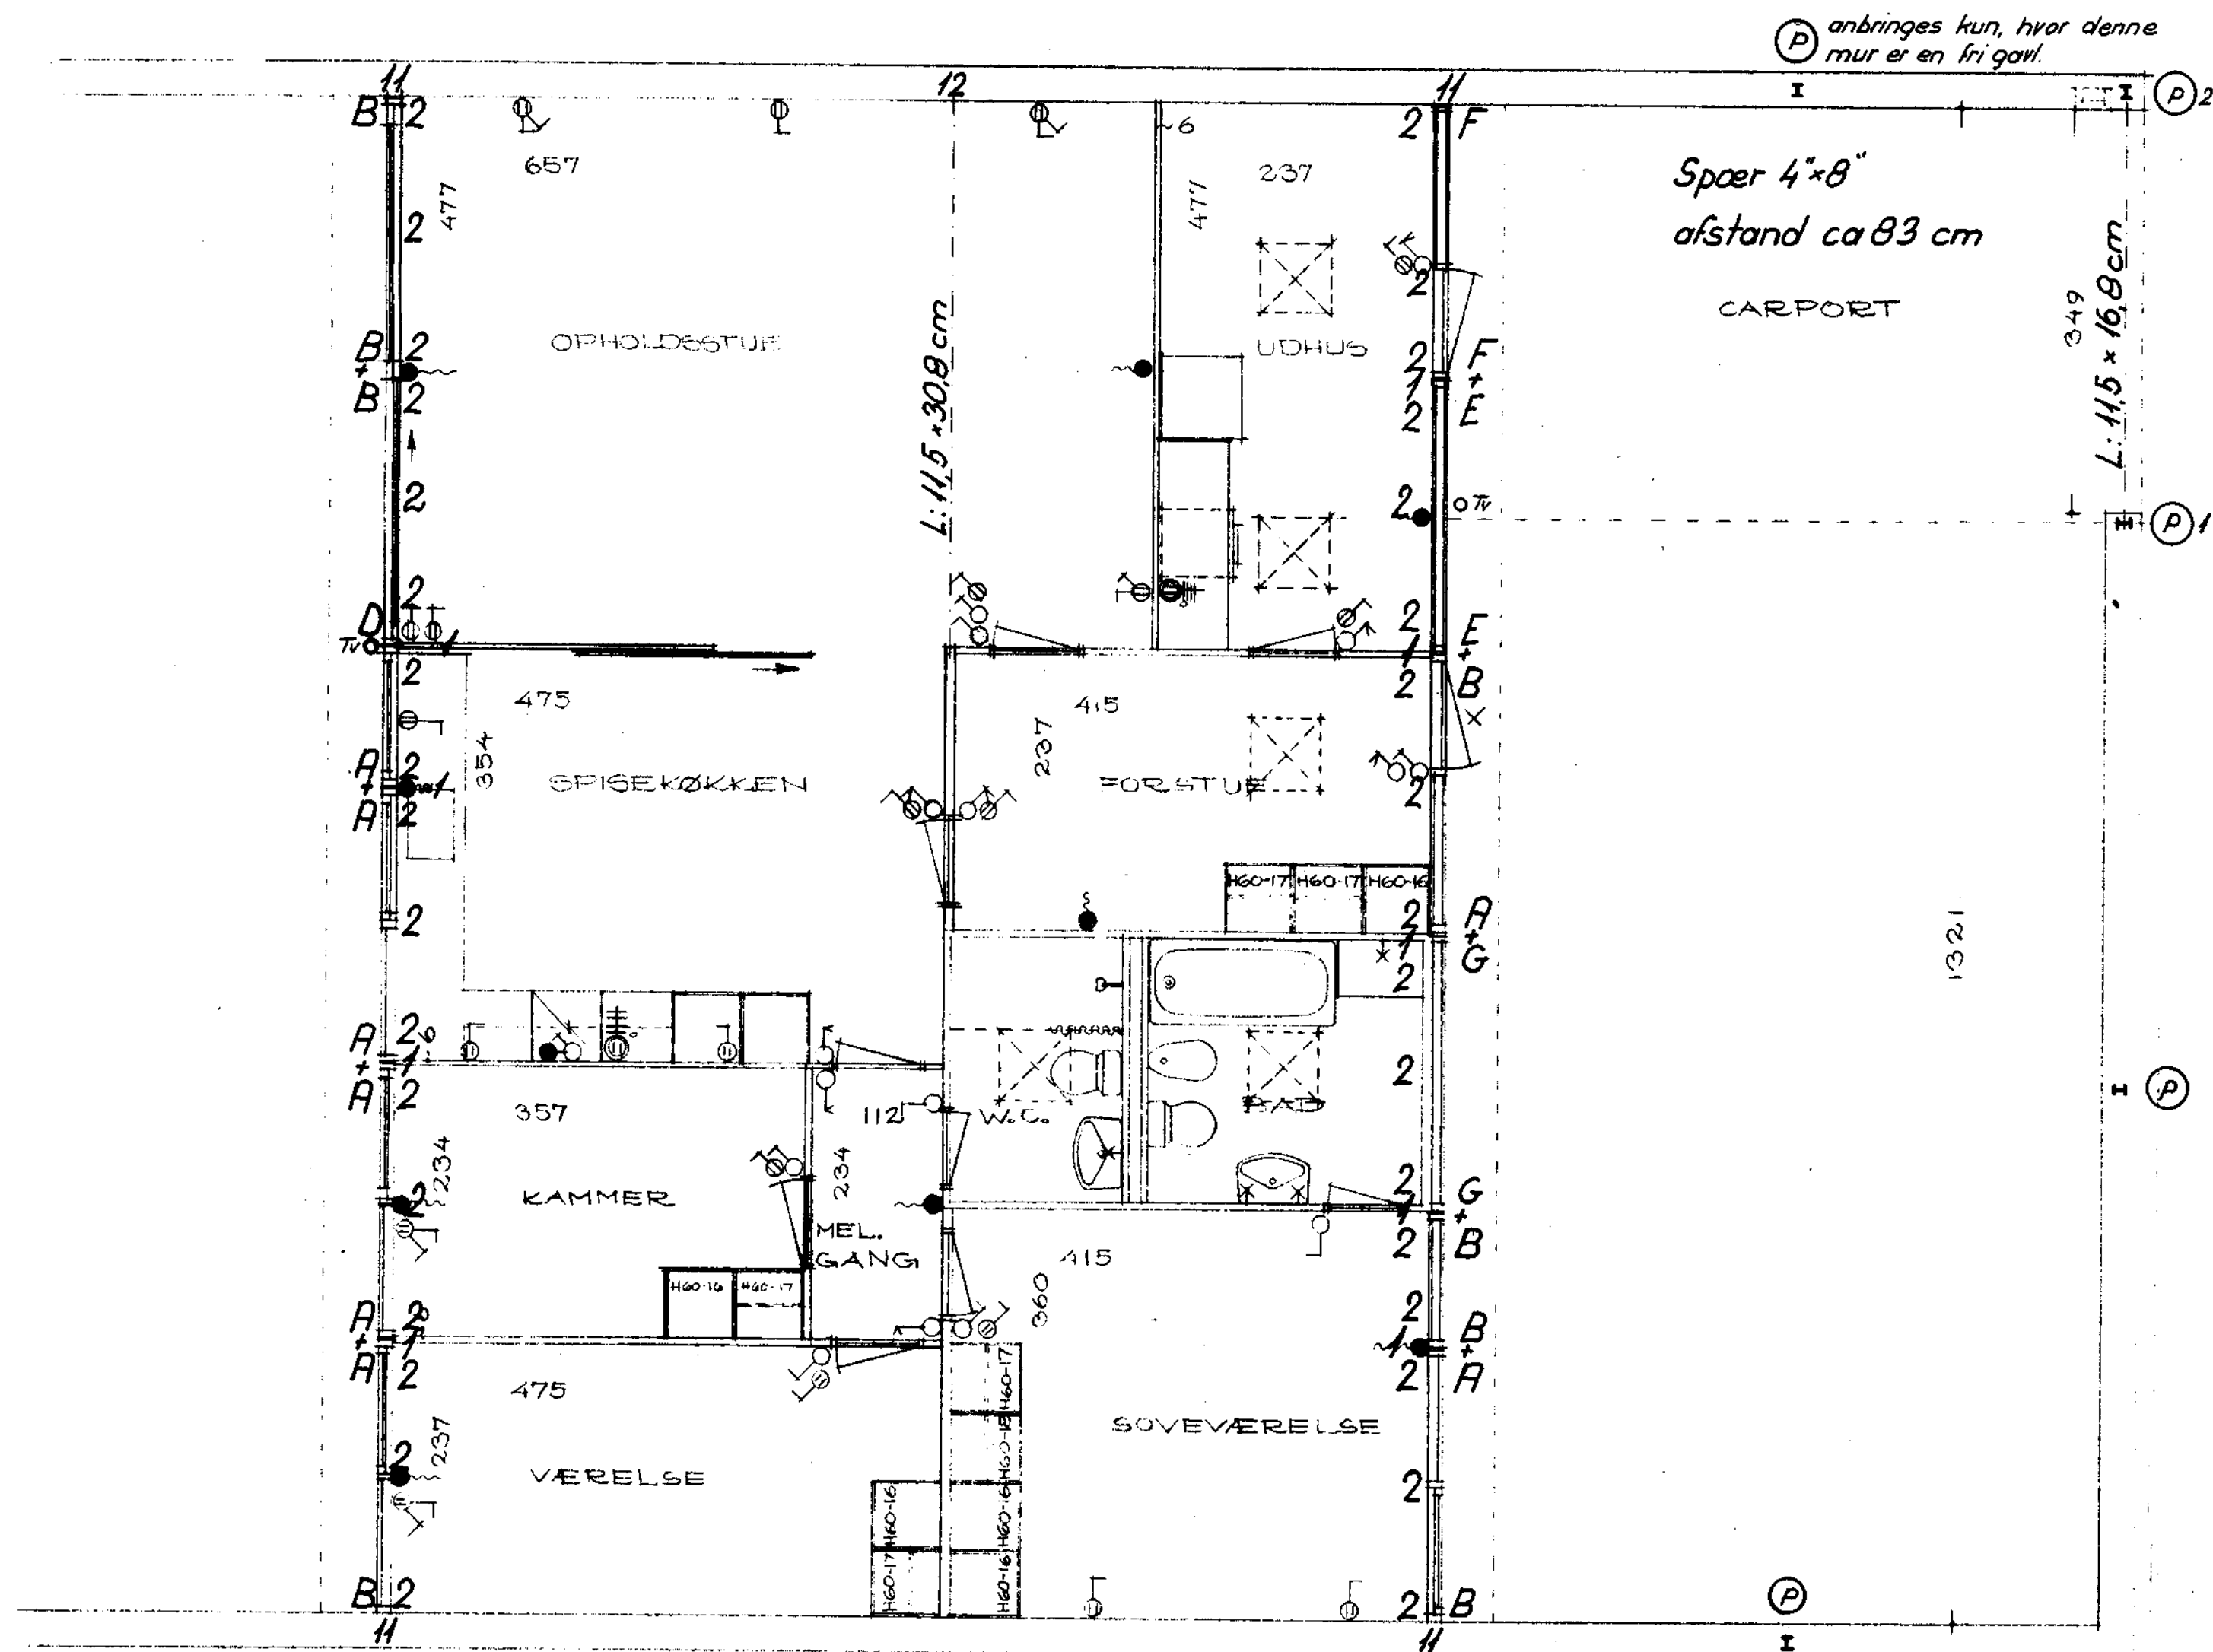


Nr. 11-13 henviser til limtræ/murværk samlingen som vist på tegn.nr. 2622-903
 (P) profiljern i mur, se tegn.nr. 2622-905

Bogstaverne henviser til forankringer til fundament. Detail er vist på tegn.nr. 2622-901
 Nr. 1-5 henviser til limtræelementsamling som vist på tegn.nr. 2622-902
 Alle limtræsalragere i facaden er 9,0 x 30,8 cm.

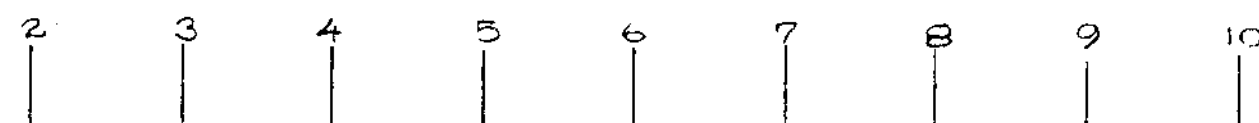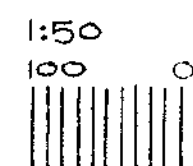

15 ME


1:50	BIKUBENS BOLIG FOND	15 december 1969
	Holte Arvsgård, Matr. nr. 3 ^{ha} af Holte By	
CARL RØNNEBERG RÅDG. CIVILING. M. ING. F., F. R. I. JÆGERSBORG ALLE 235 - GENTOFTE TLF. GE. 18590	Hustype LV-LS Stueplan Boerende konstruktioner	2622-612

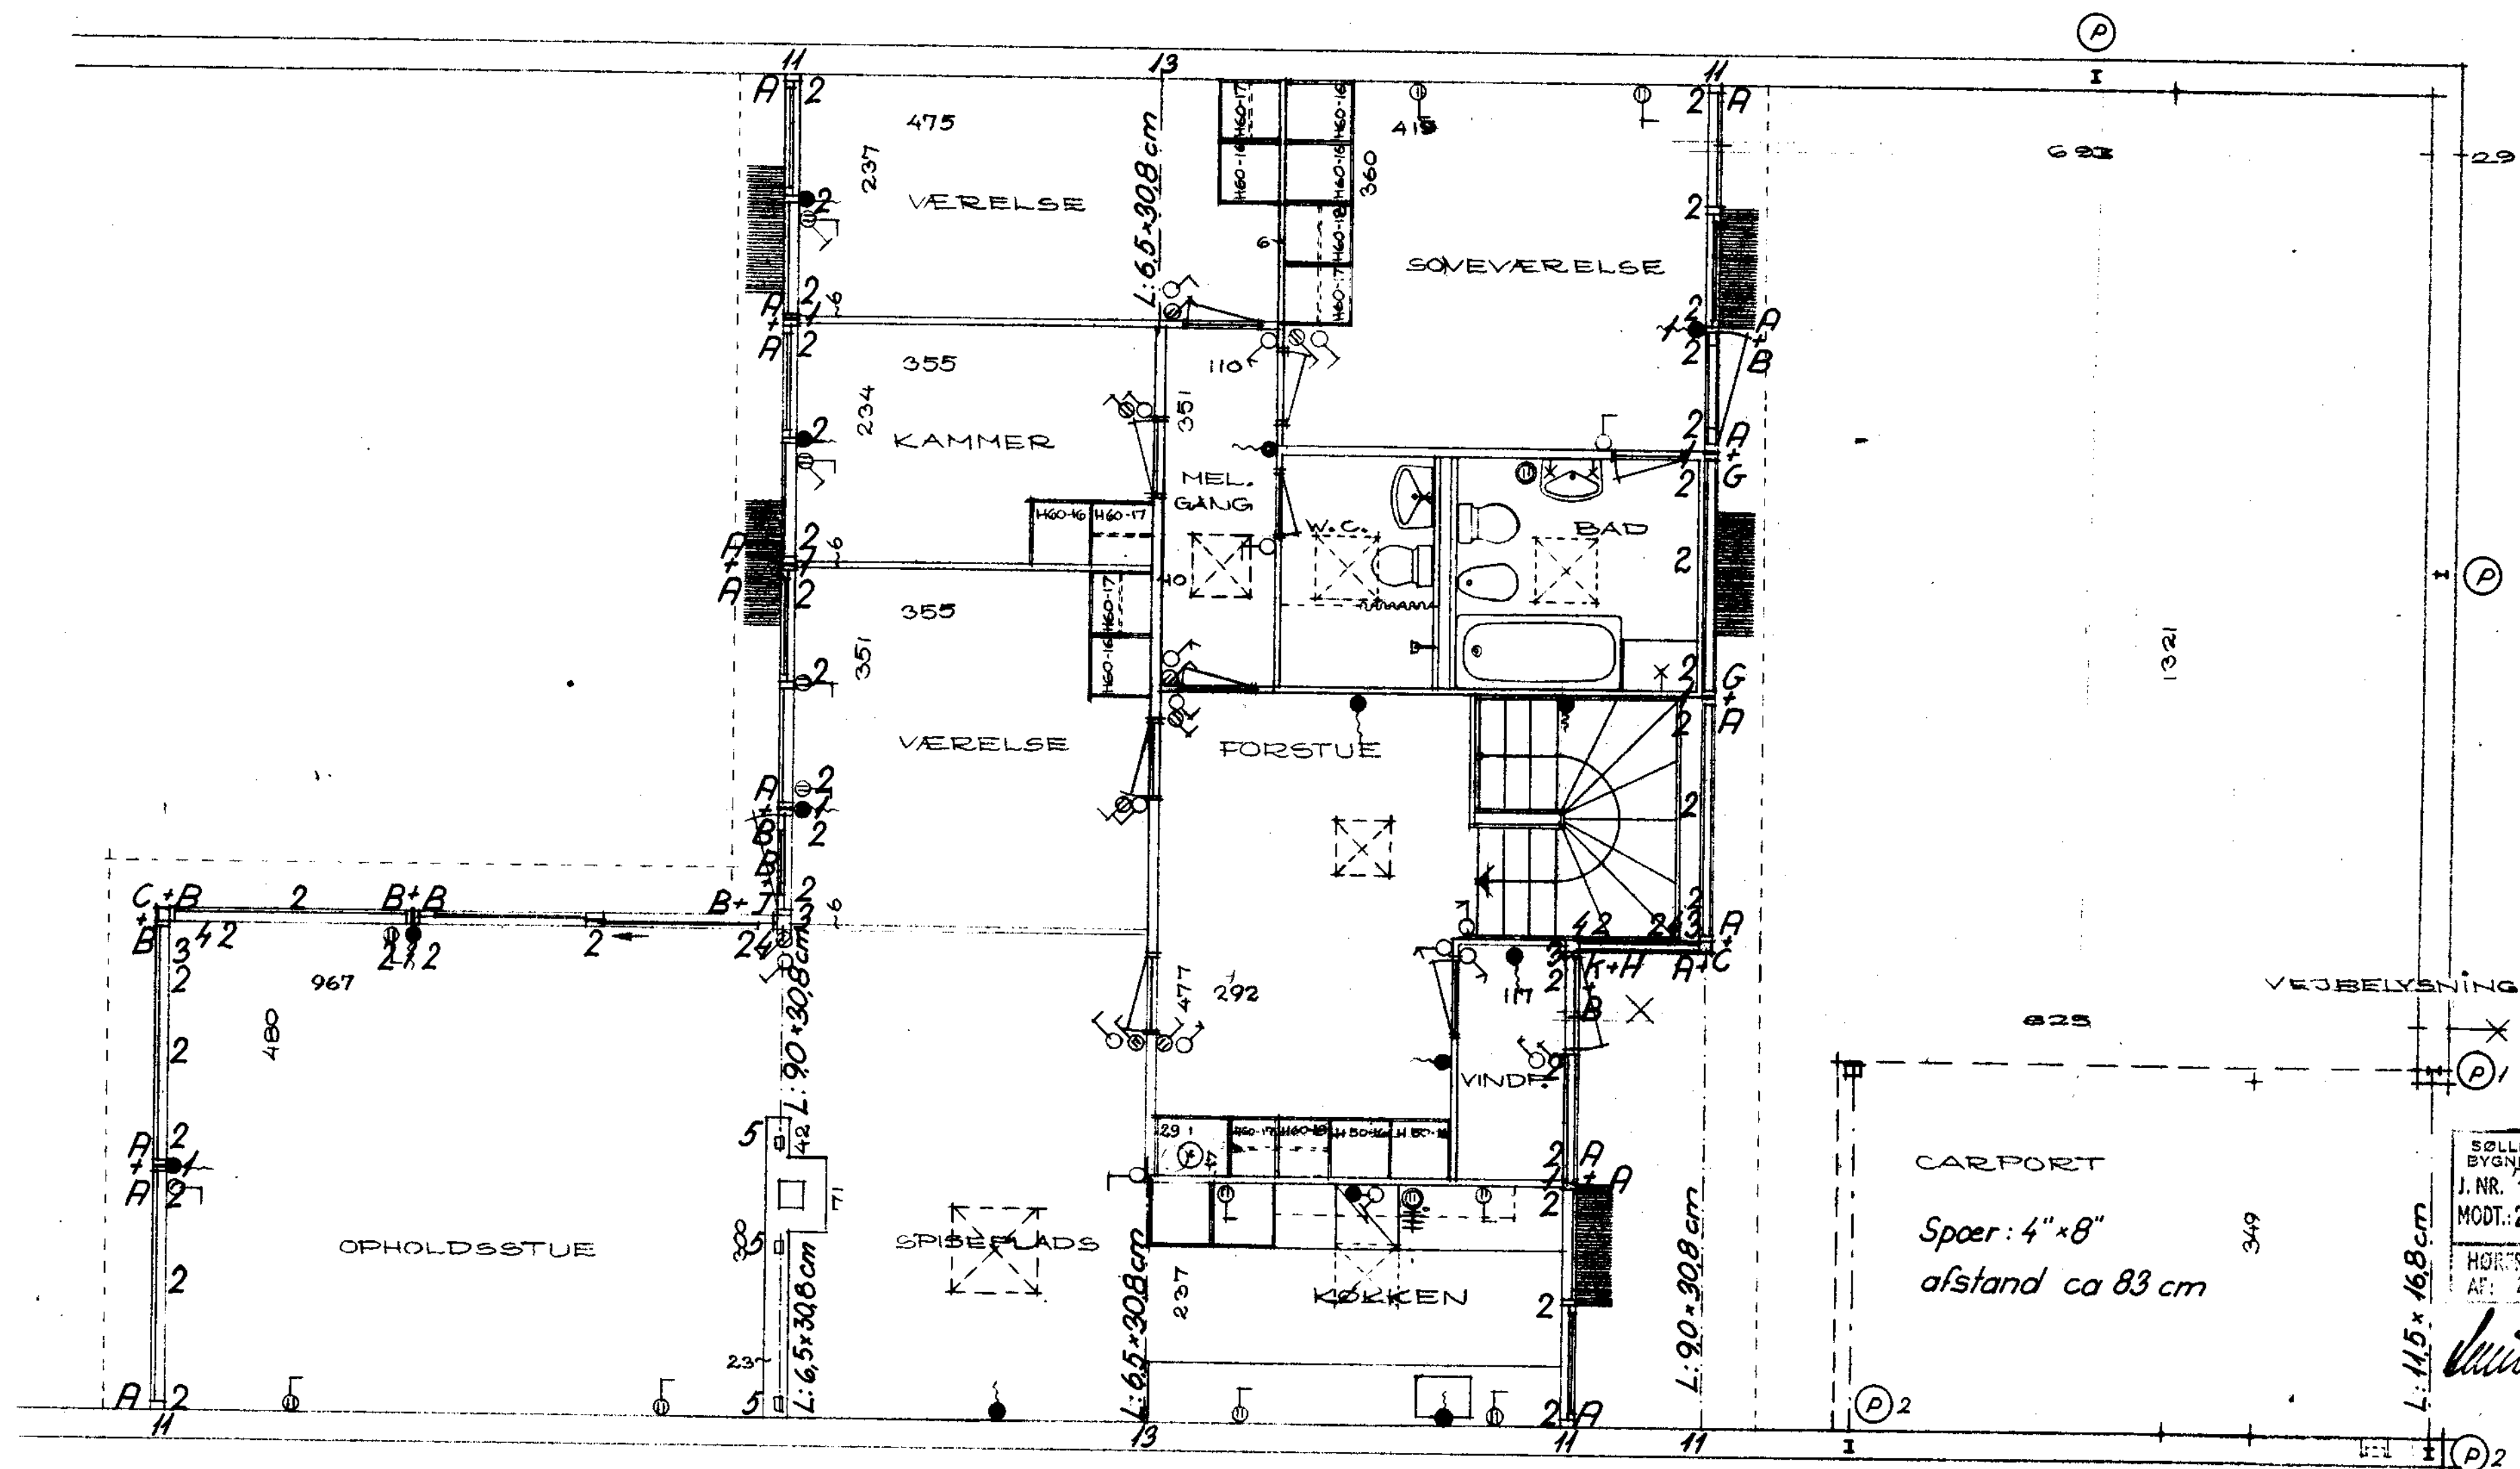

Nr. 11-13 henviser til limtræ/murværk-samlingen som vist på tegn.nr. 2622-903
 (P) profiljern i mur, se tegn.nr. 2622-905


Bogstavene henviser til forankringer til fundament. Detail er vist på tegn.nr. 2622-901
 Nr. 1-5 henviser til limtræ/elementsamling som vist på tegn.nr. 2622-902
 Alle limtrædragerne i facaden er 90 x 30,8 cm.

1:50	BIKUBENS BOLIG FOND	15 december 1969
	Holte Rvsgård Matr.nr. 3 ^{te} af Holte By	
CARL RØNNEBERG RÅDG. CIVILING. M. ING. F., F.R.I. JÆGERSBORG ALLE 233 - GENTOFTE Tlf. GE. 46590	Hustype SK. Stueplan Bærende konstruktioner	2622-812




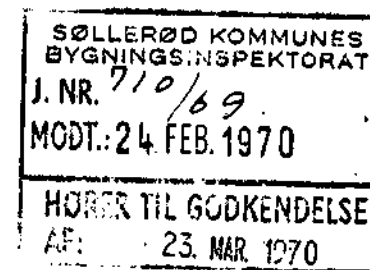


Unifolium


1:50	BIKUBENS BOLIG FOND	15. december 1969
	Holte Aylsgård Matr. nr. 3 ^{hæ} af Holte By	
CARL RØNNEBERG RÅDG. CIVILING. M. ING. F., F.R.I. JÆGERSBORG ALLÉ 233 · GENTOFTE TLF. GE. 46590	<u>Hustype LØ</u> Stueplan Bærende konstruktioner	2622 - 212

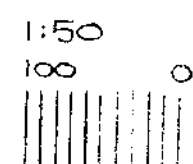

1	2	3	4	5	6	7	8	9	10
---	---	---	---	---	---	---	---	---	----

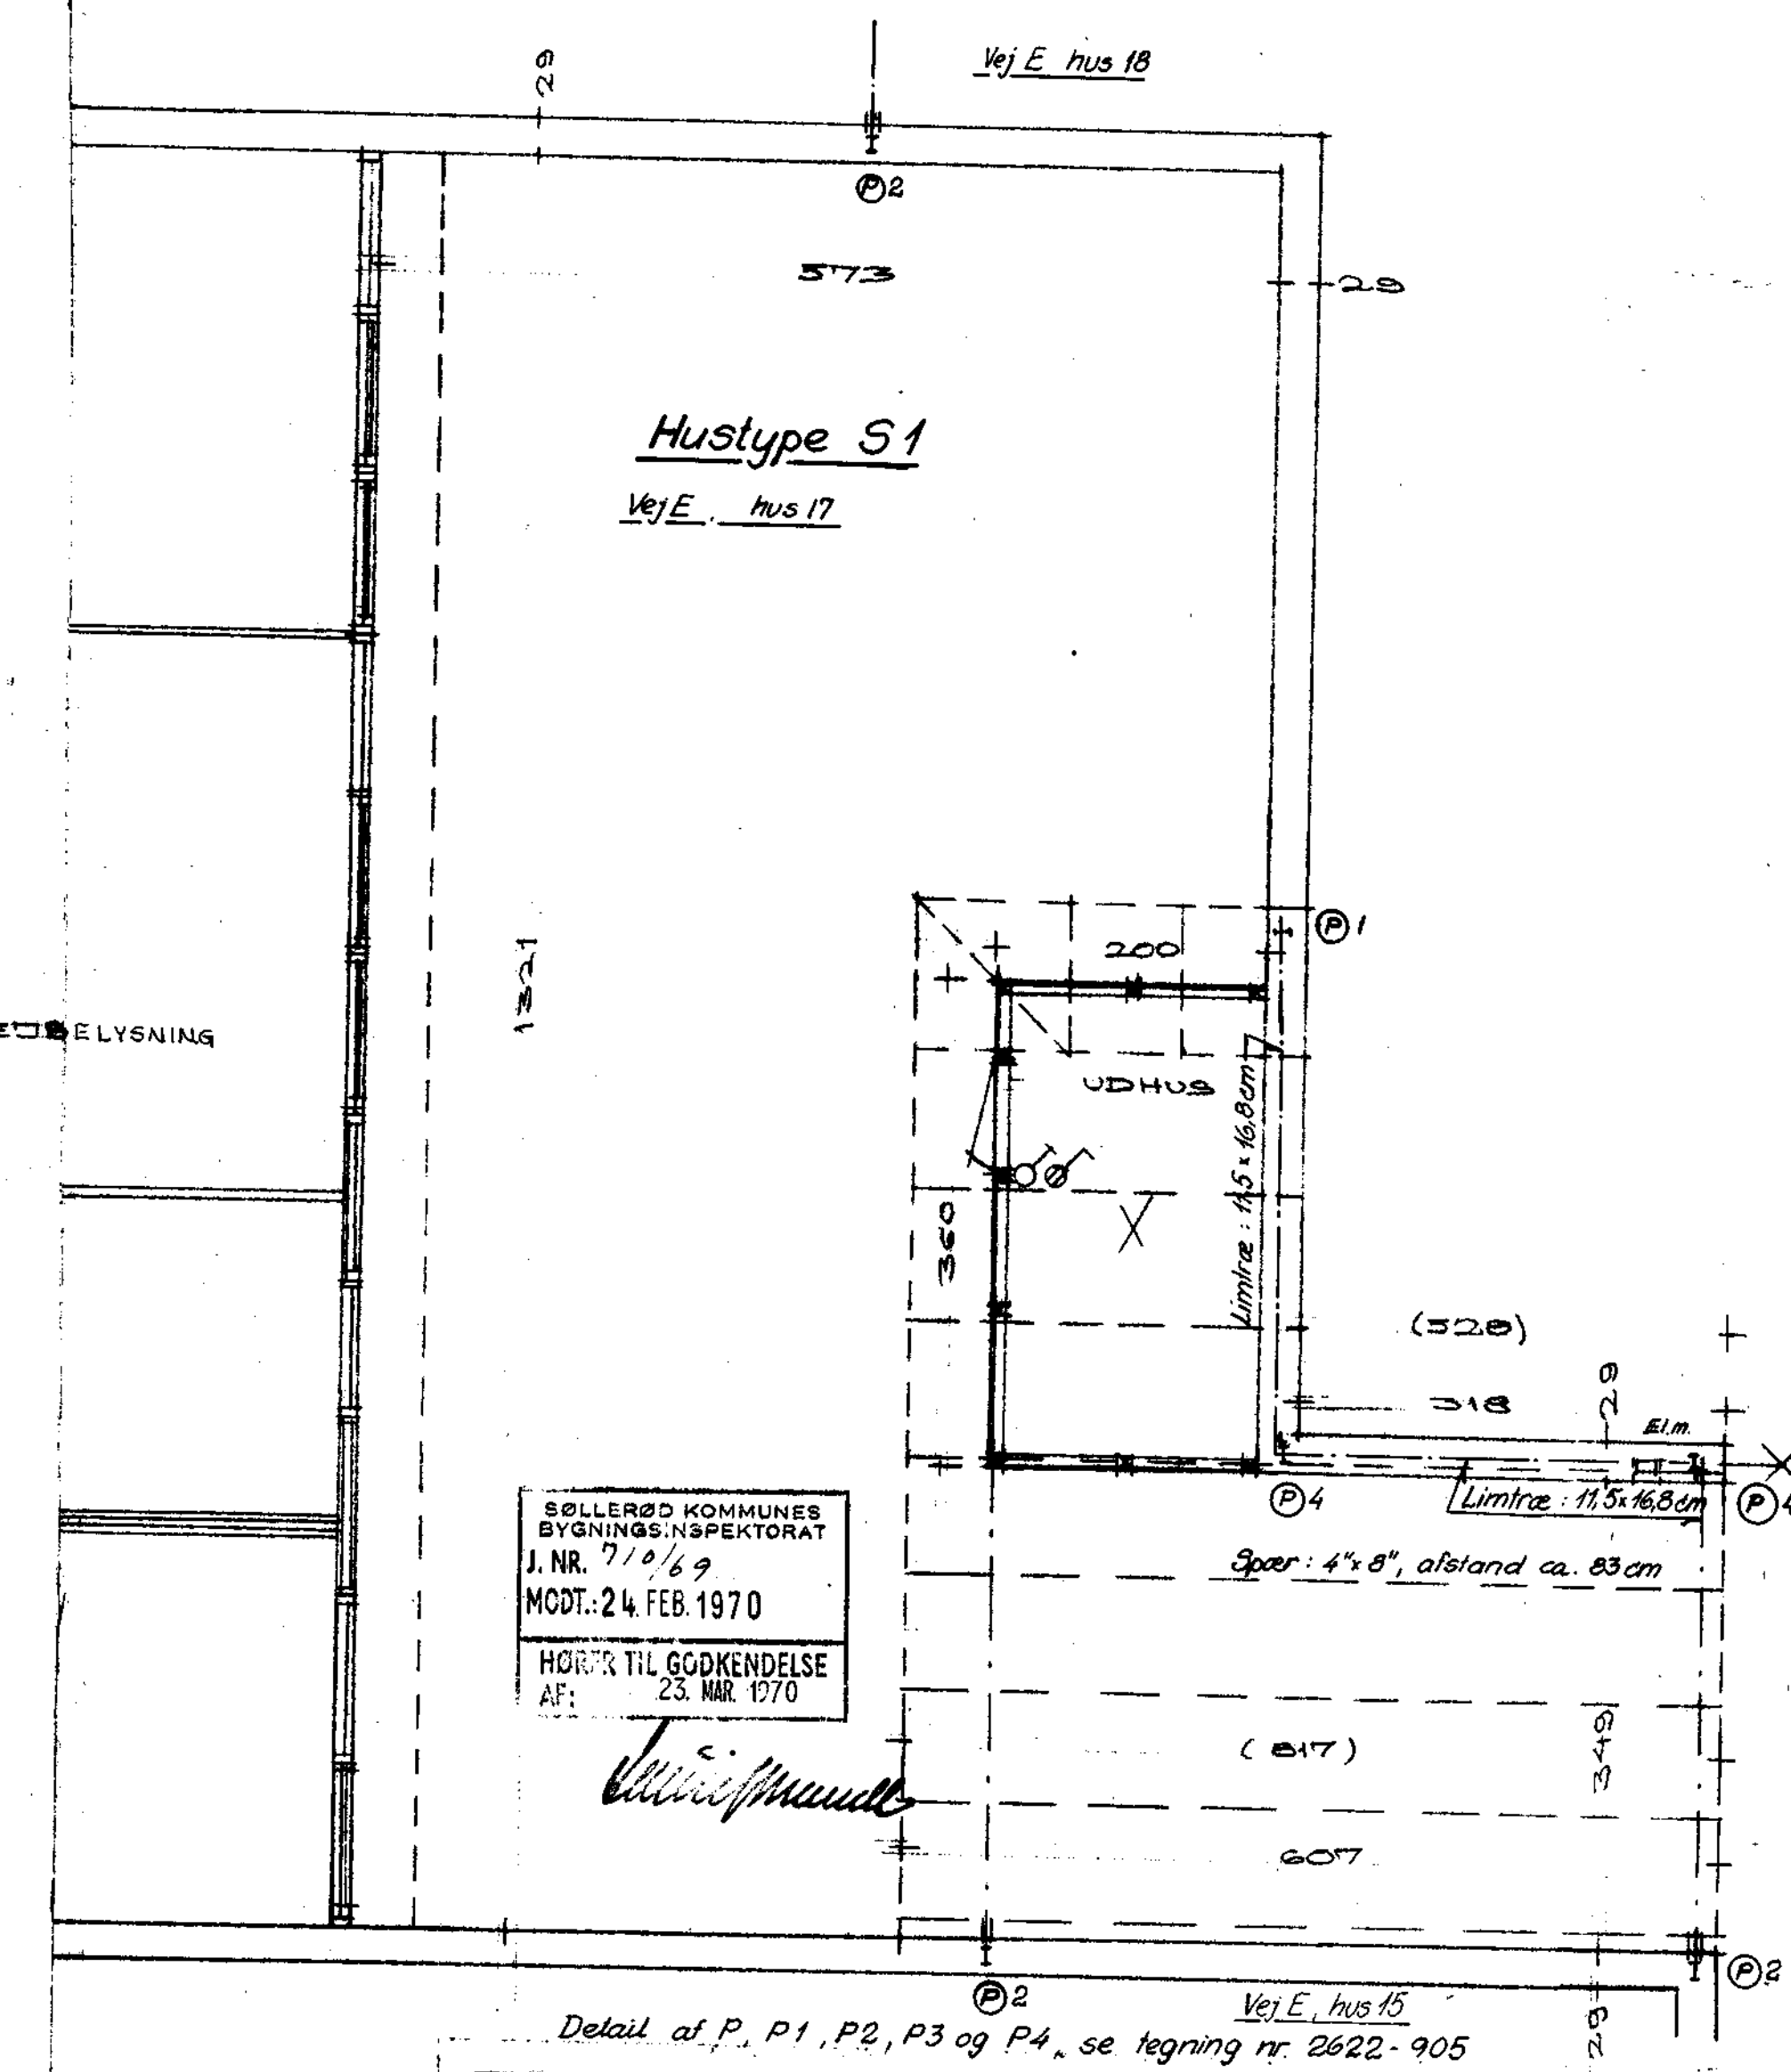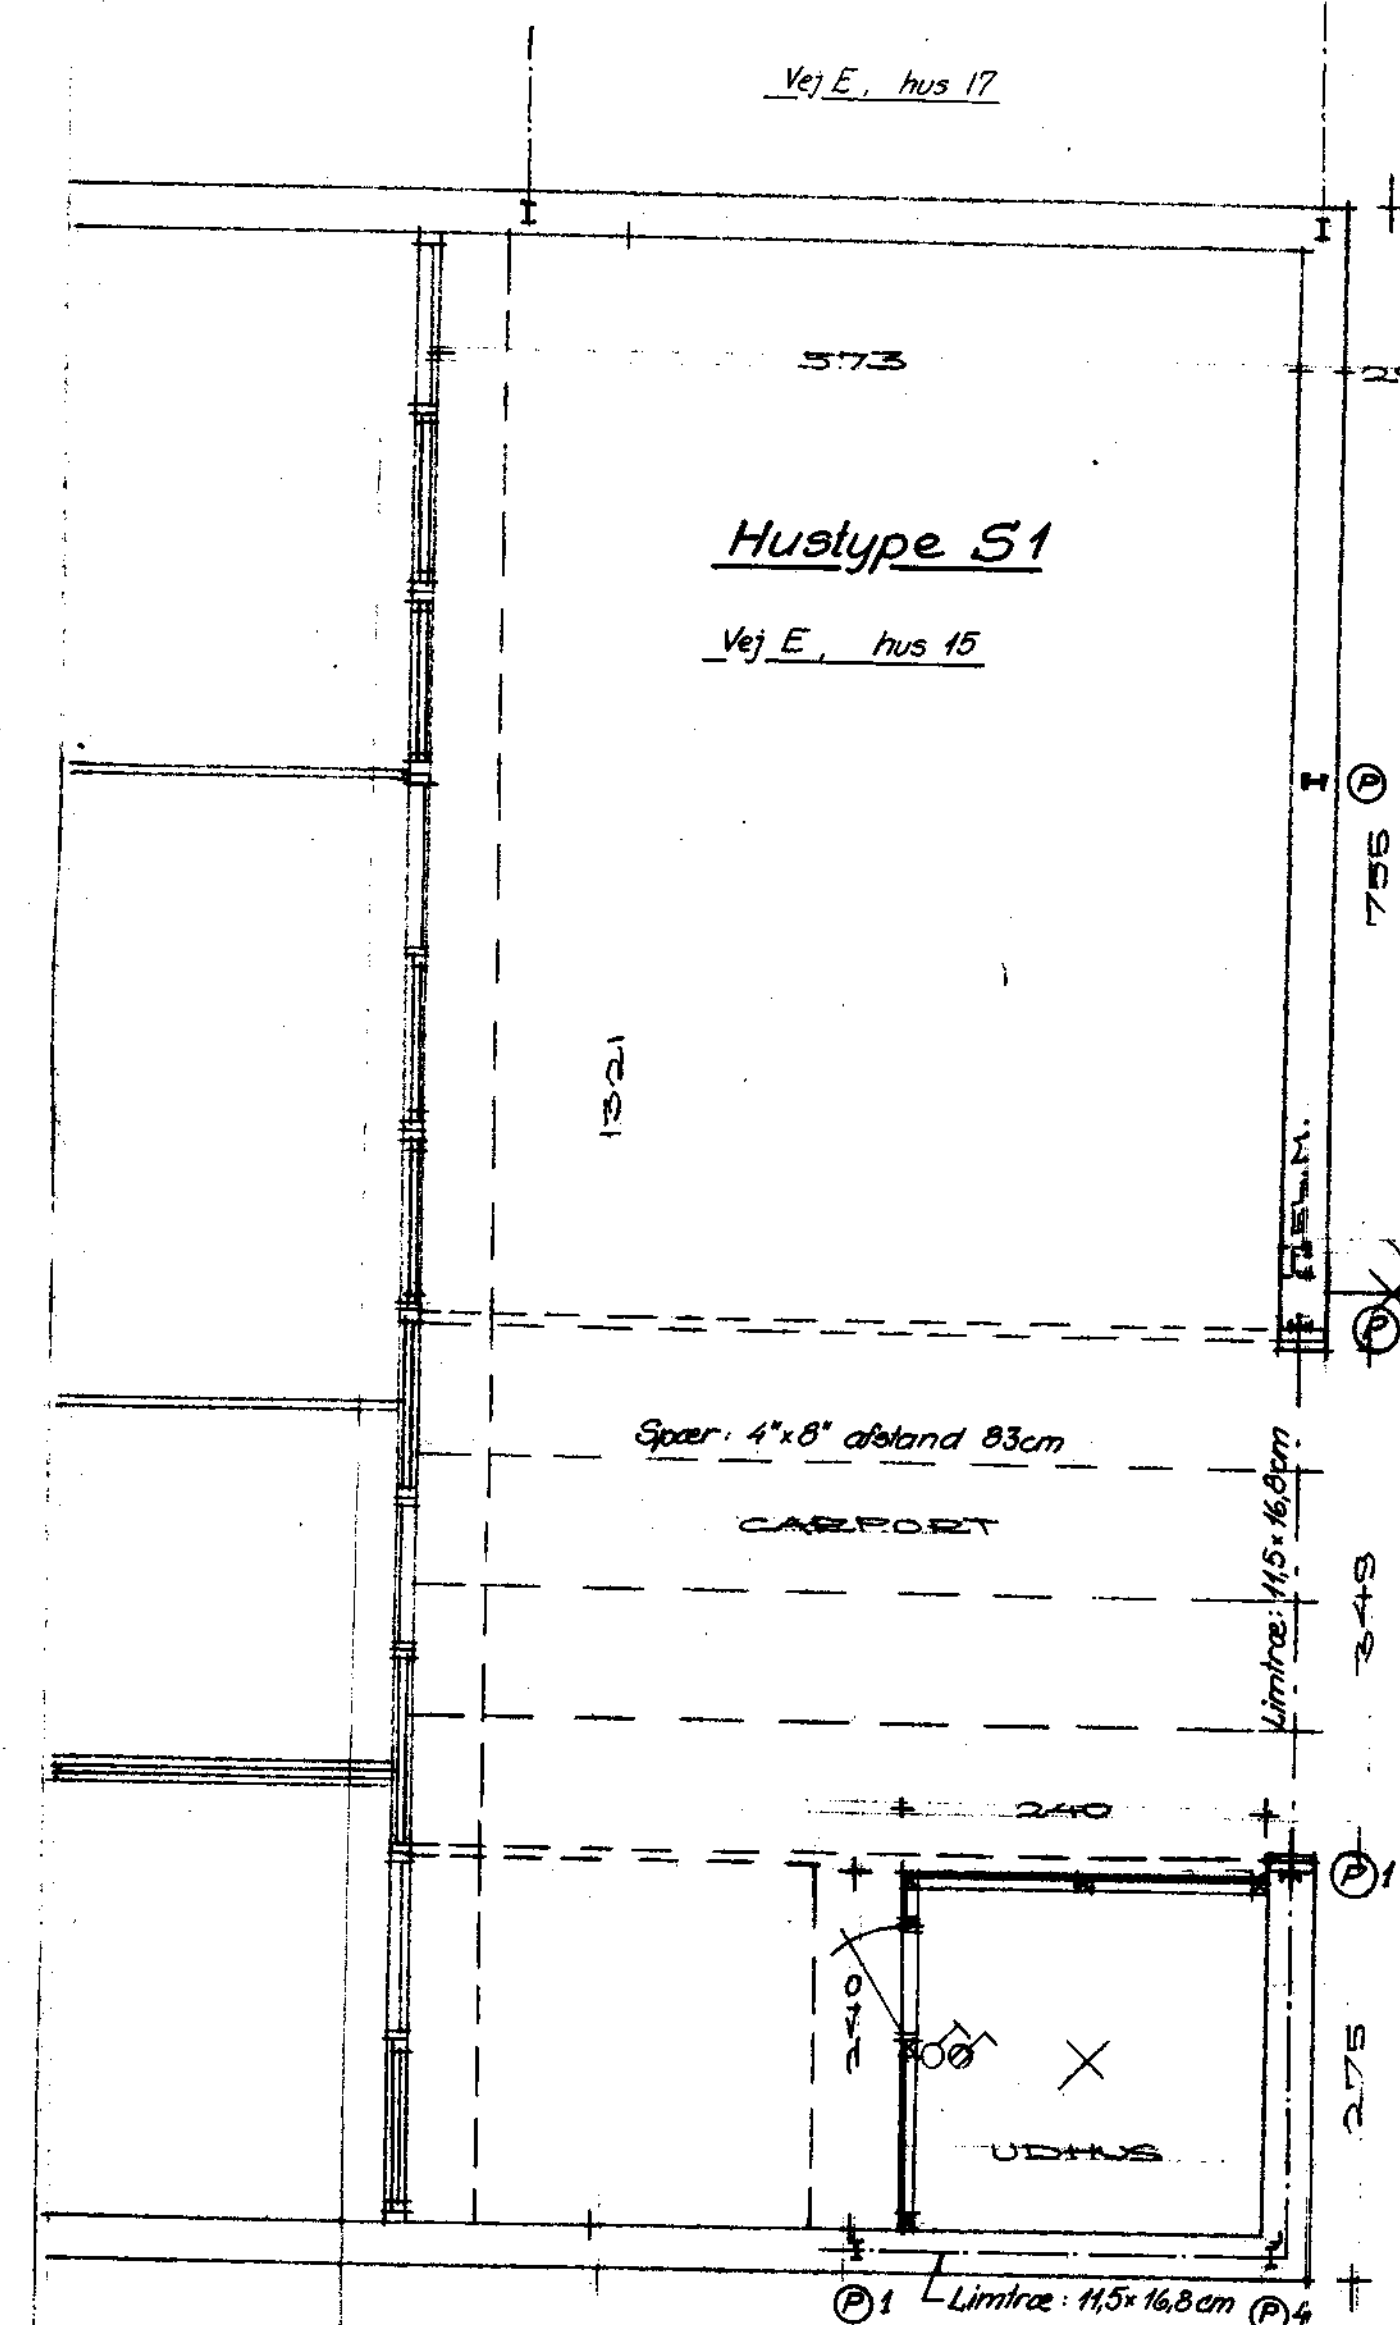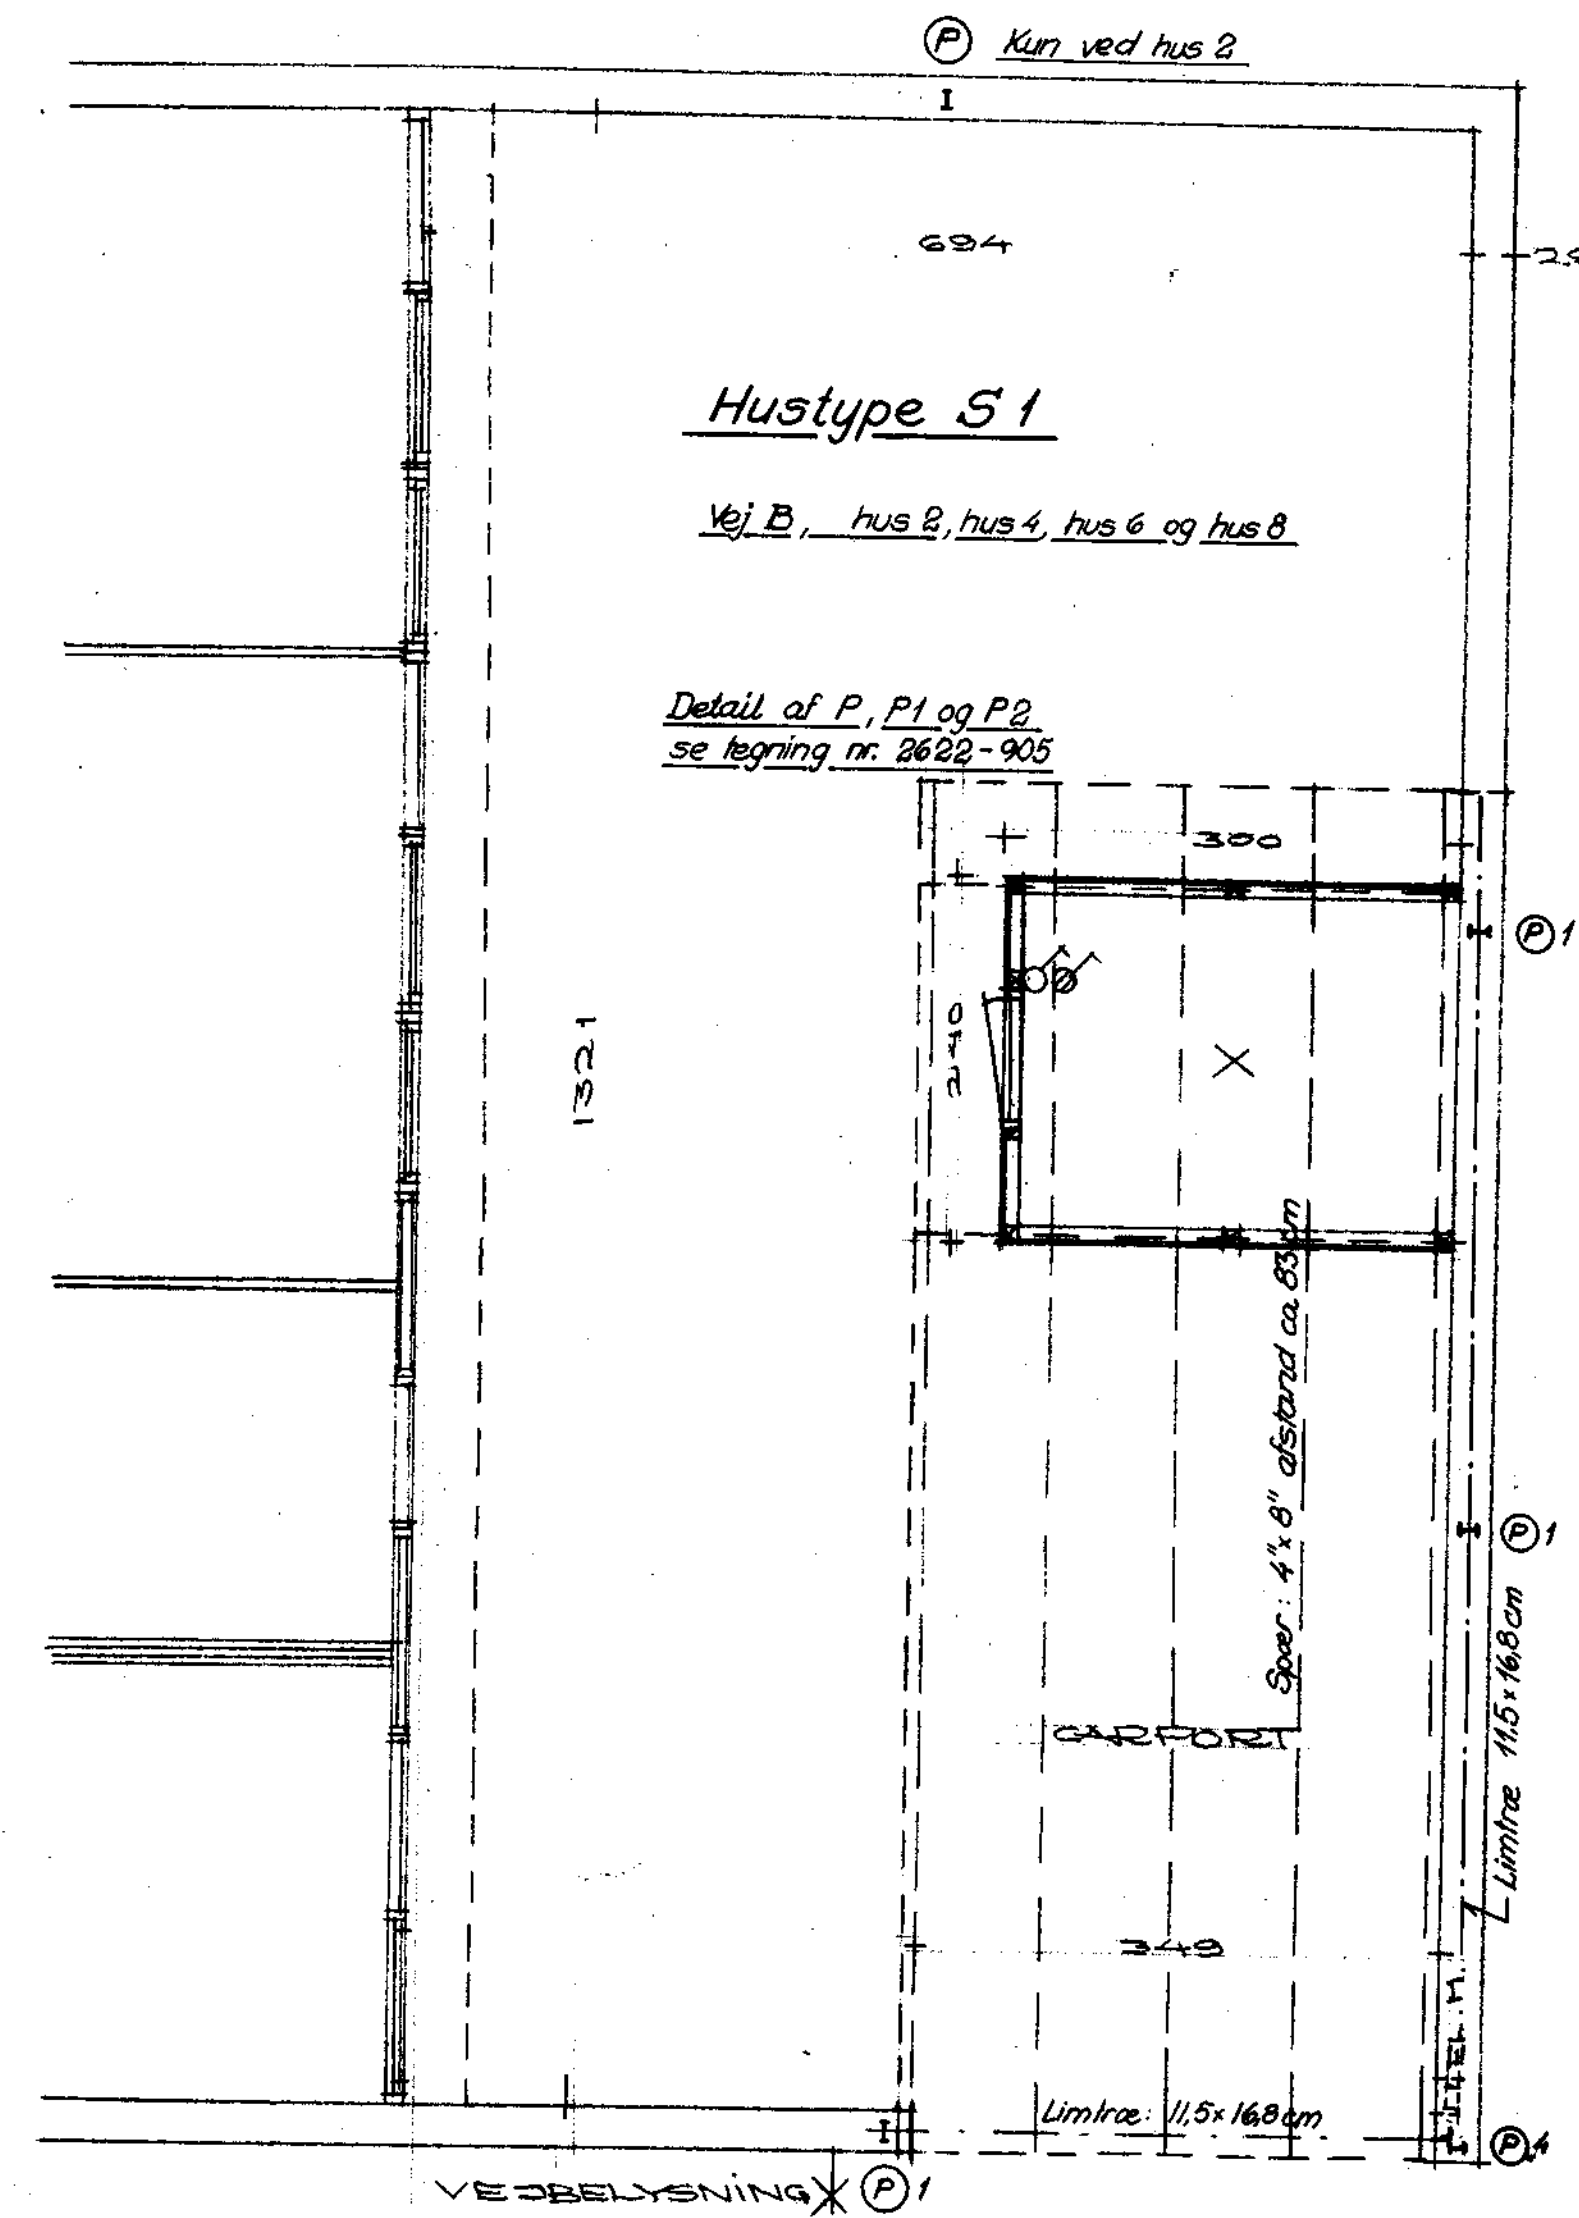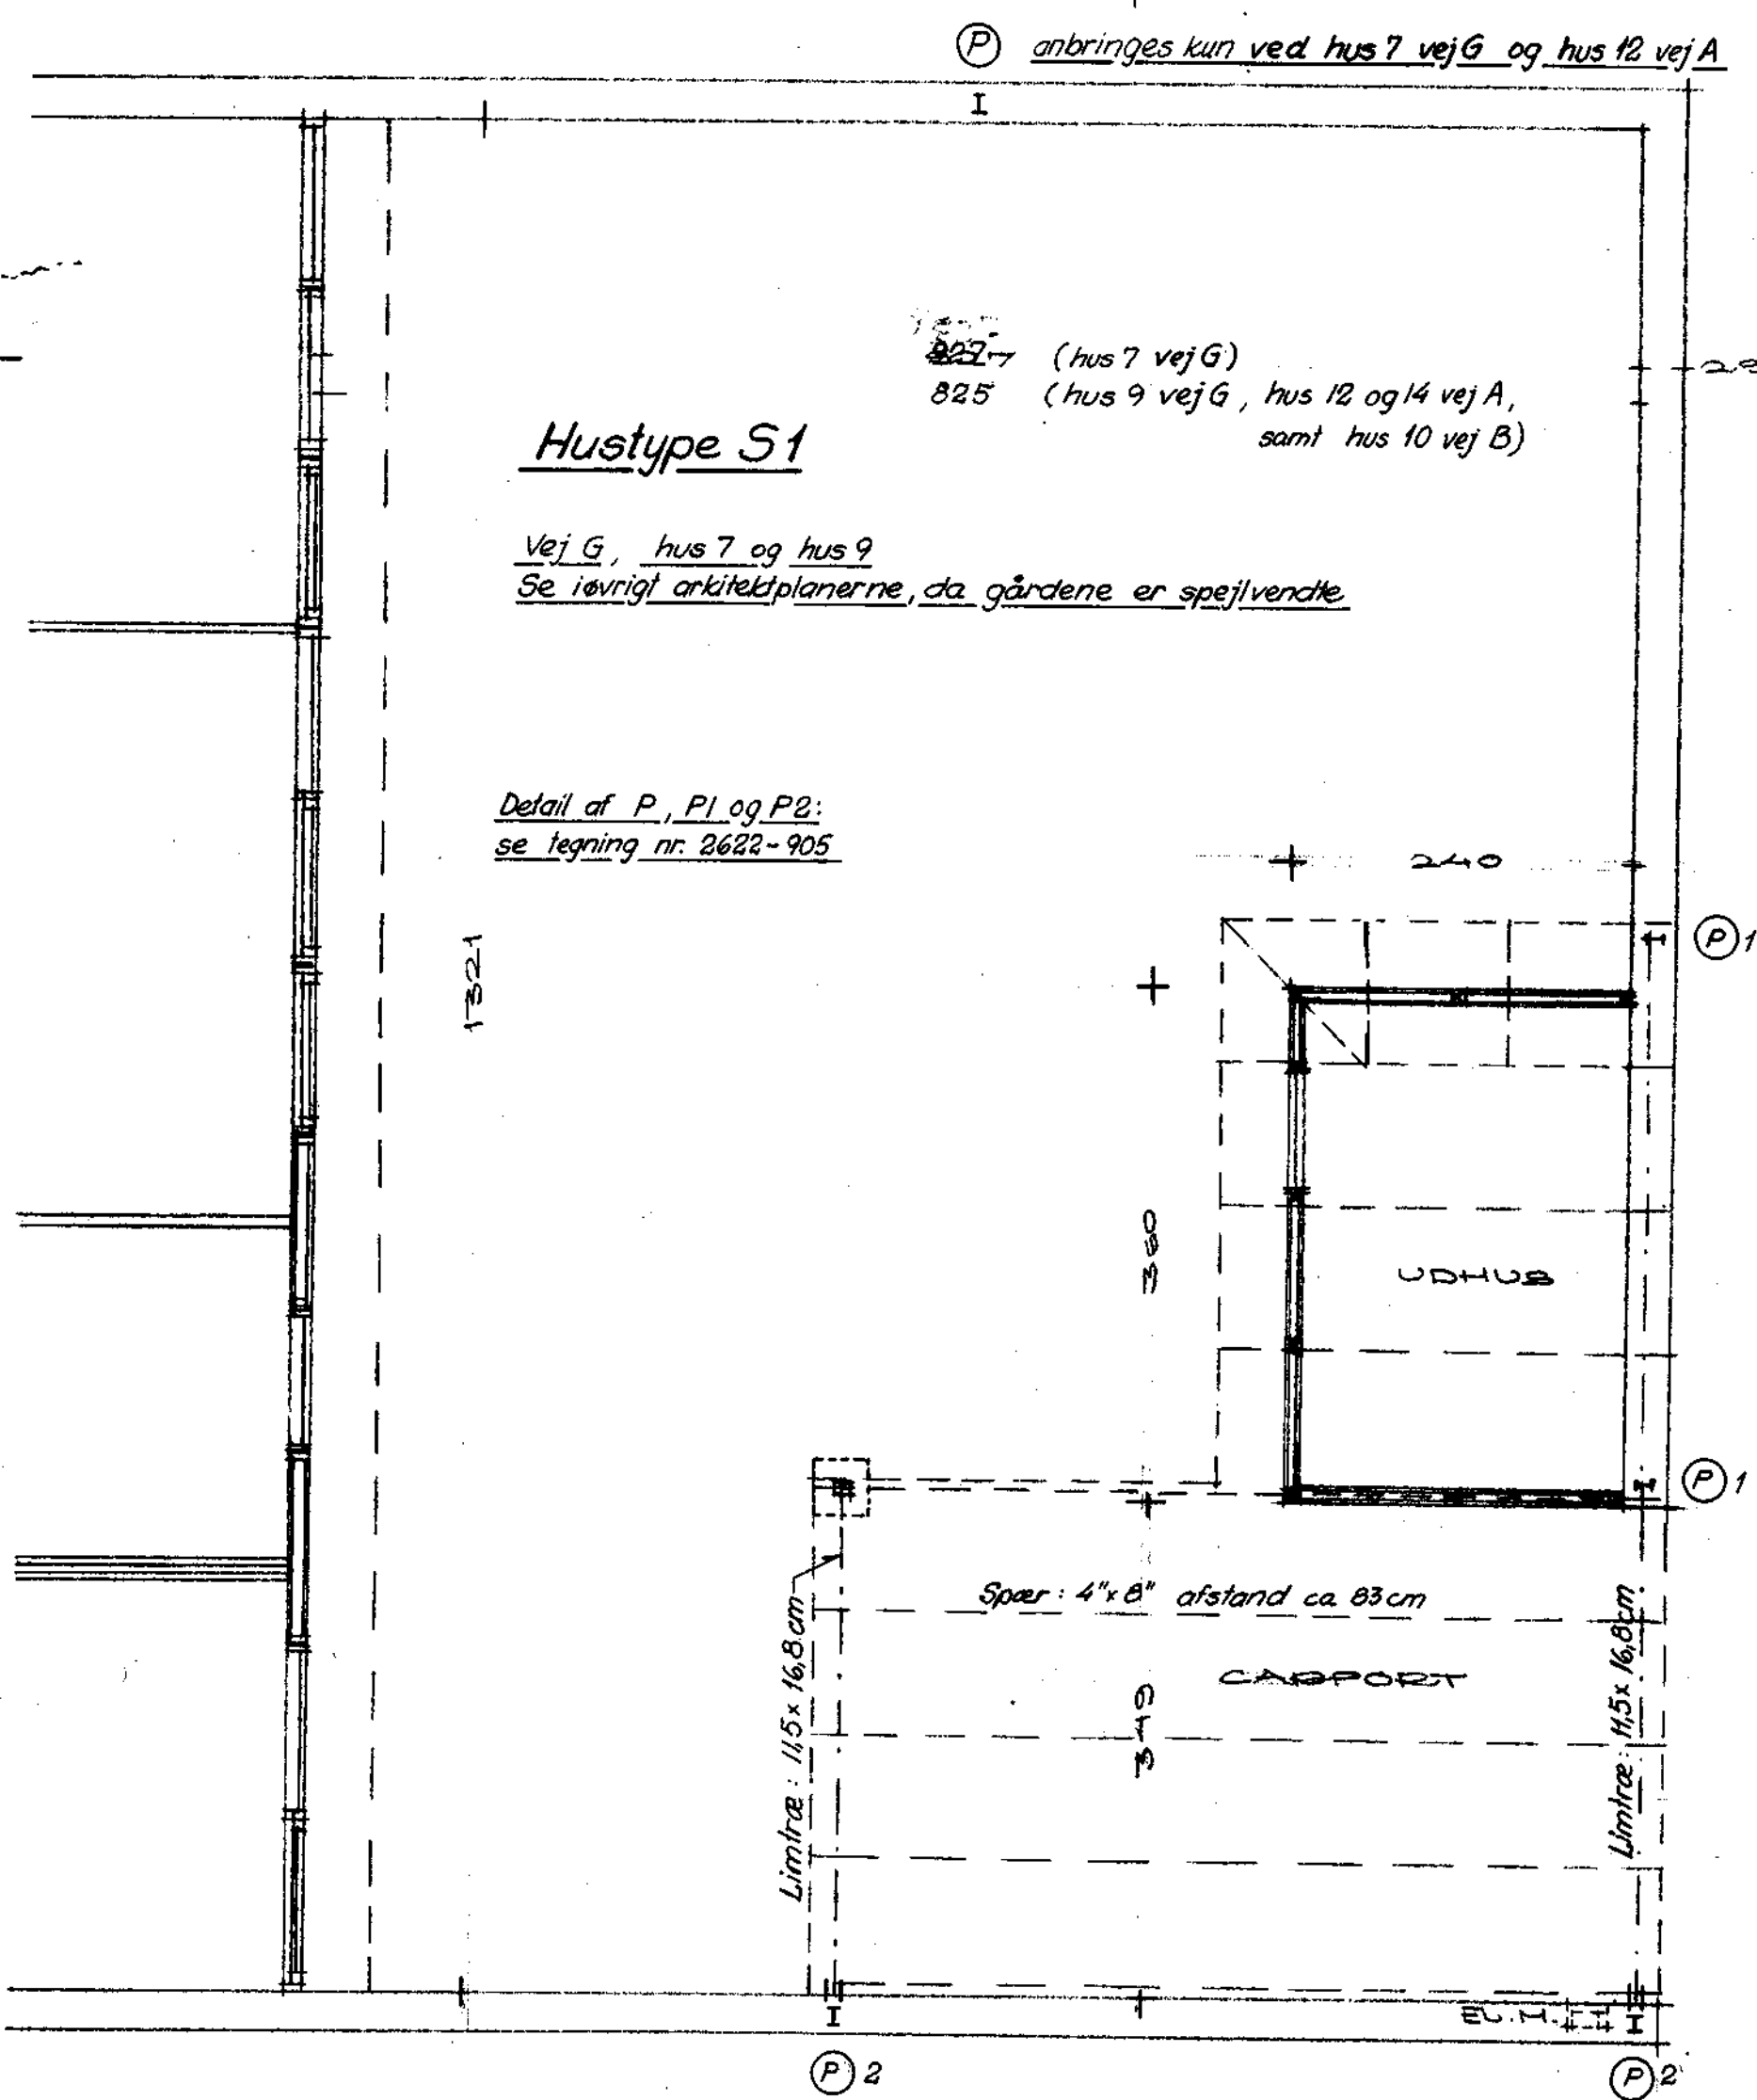

Mål 1:50	BIKUBENS BOLIG FOND	
	Holte Avisgård, Matr. nr. 3 ^{te} af Holte by	
CARL RØNNEBERG	Hustype S1	15. december 1969
RÅDG. CIVILING. M. ING. F. F.R.I.	Plan over andre typer	2622-313
JÆGERBORG ALLE 235 - GENTOFTE	carporte	
TLF. GE. 18890		

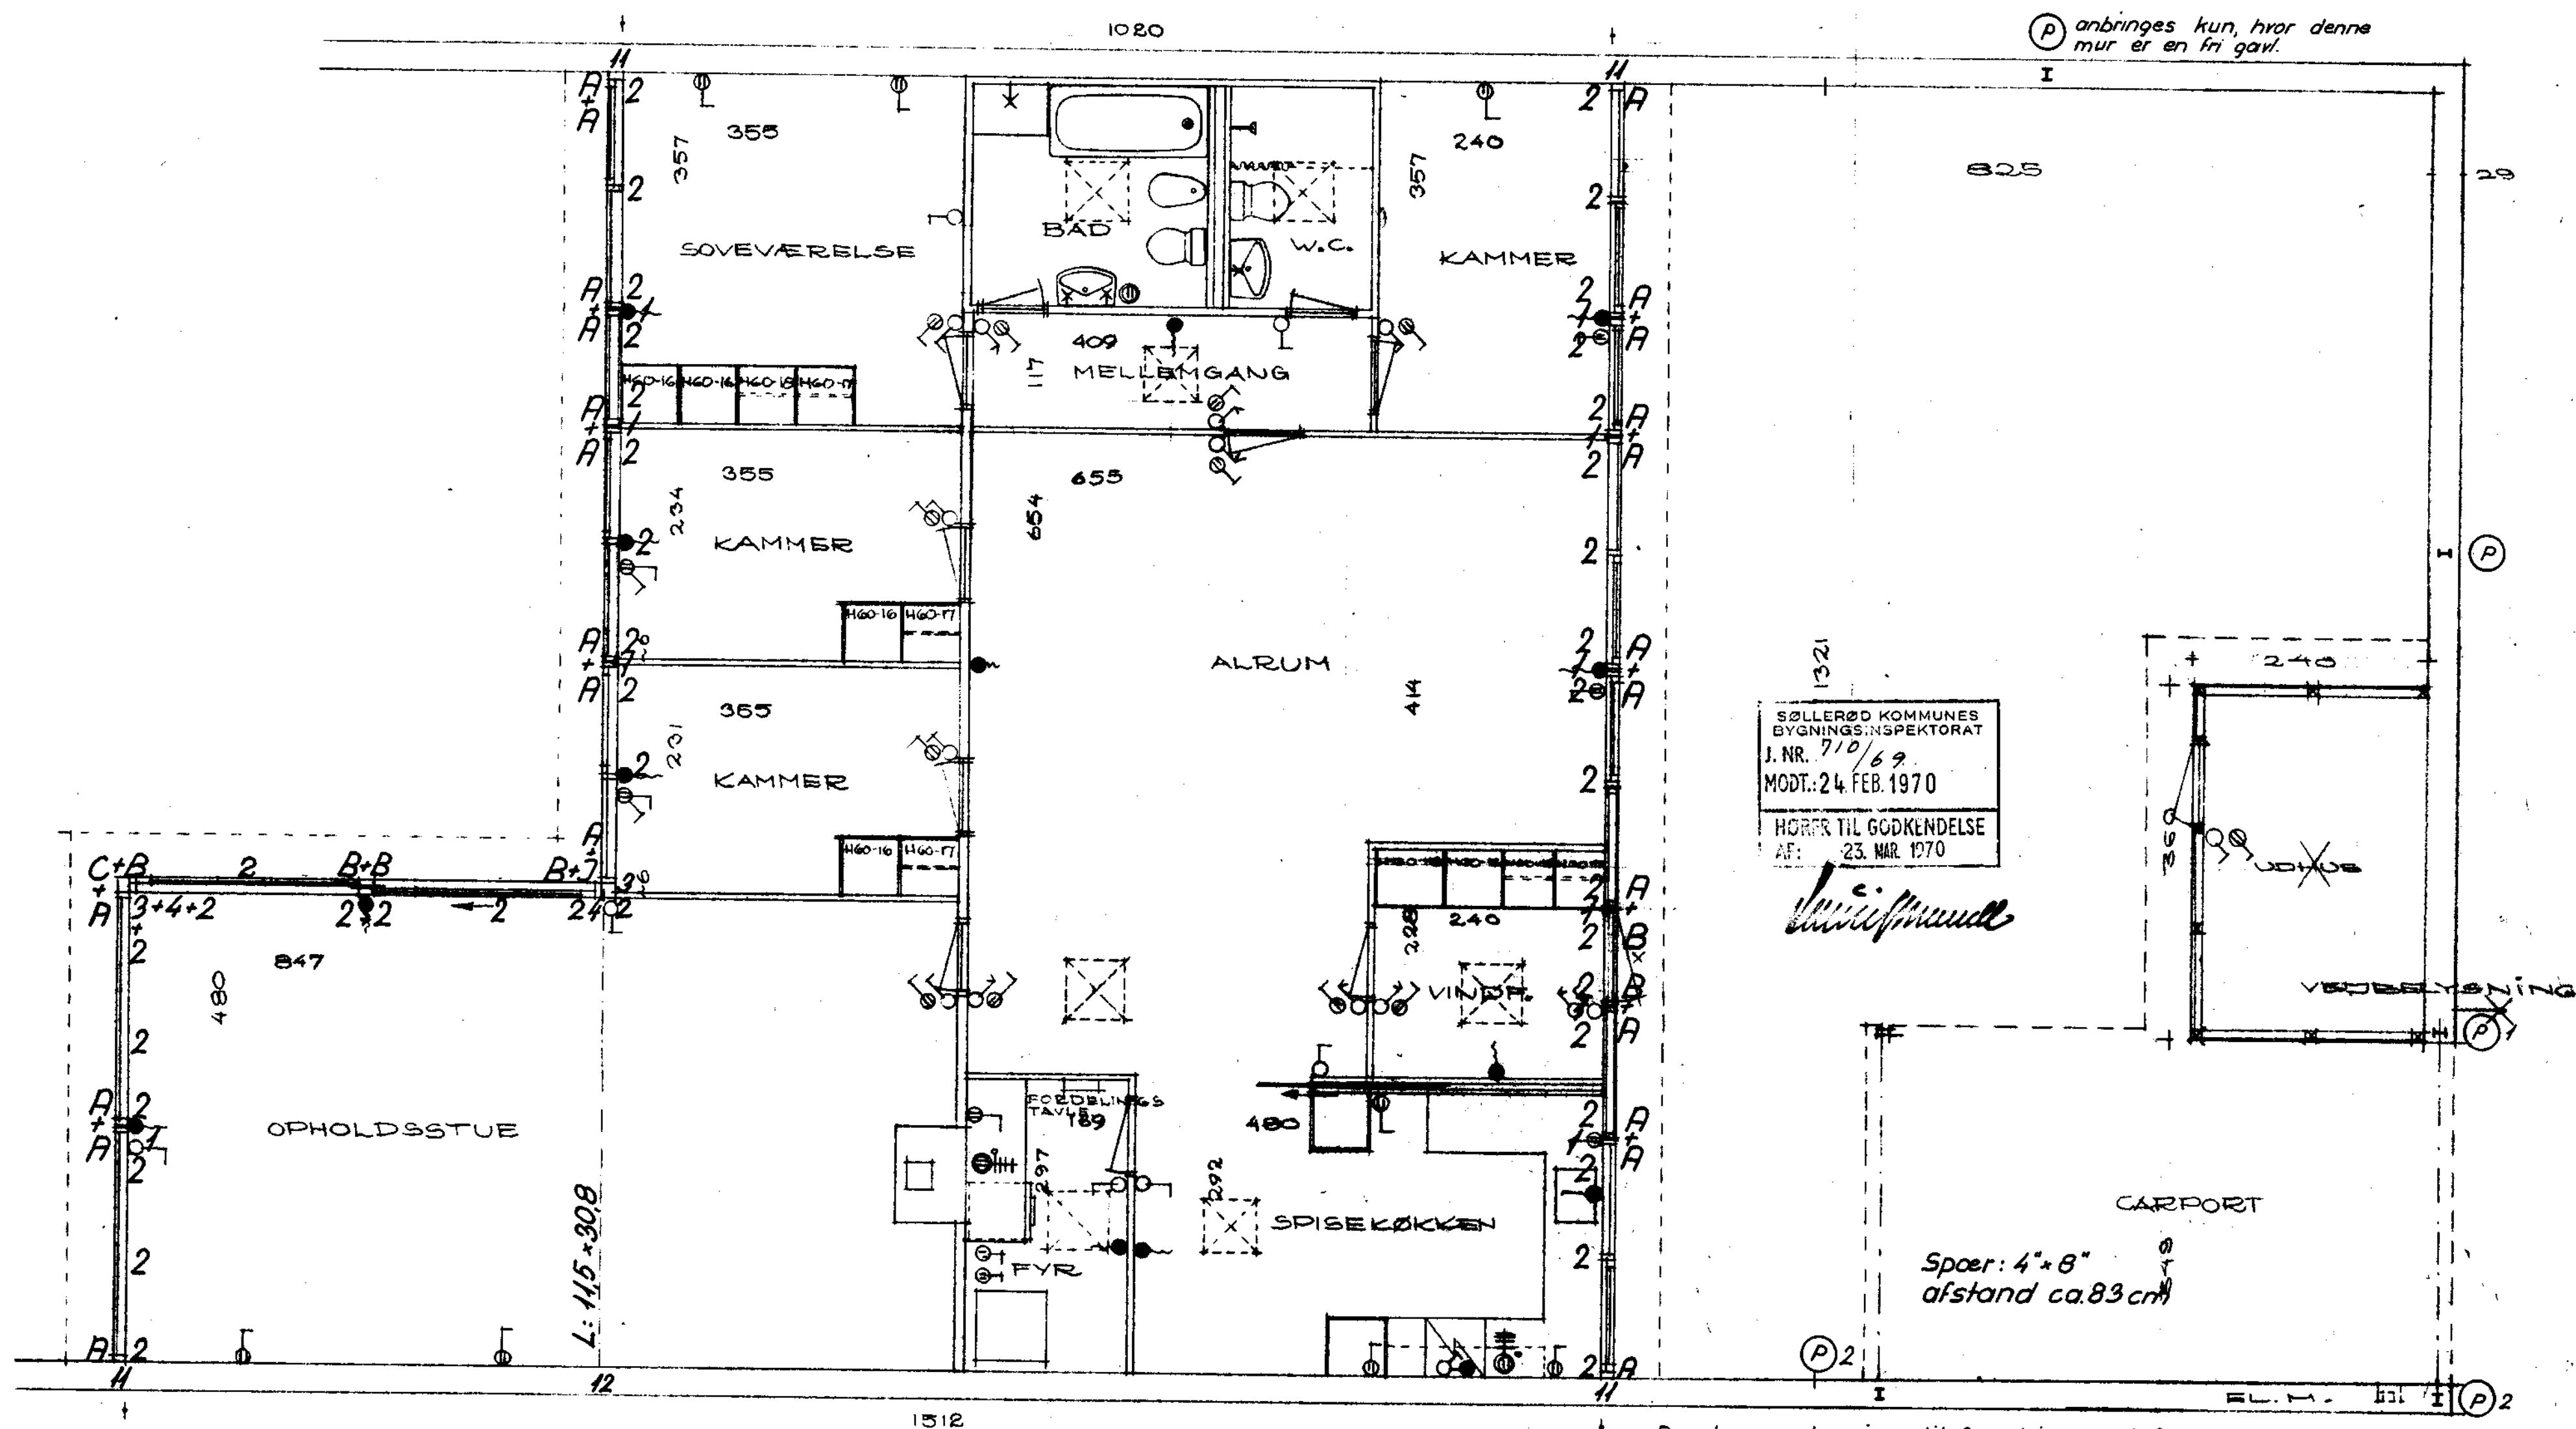


Nr. 11-13 henviser til limtræ/murværksamlingen som vist på tegn. nr. 2622-903

(P) profiljern i mur, se tegn. nr. 2622-905

Bogstaverne henviser til forankringer til fundament. Detail er vist på tegn. nr. 2622-901
Nr. 1-5 henviser til limtræ/elementsamling som vist på tegn. nr. 2622-902
Alle limtrædragere i facade er 9,0 x 30,8 cm



1:50	BIKUBENS BOLIG FOND	15 december 1969
	Holte Rvlsgård. Matr. nr. 3 ^{tes} af Holte By	
CARL RØNNEBERG RÅDG. CIVILING. M. ING. F., F. R. I. JÆGERBORG ALLÉ 230 - GENTOFTE TLF. GE. 46590	Hustype S1 Stueplan Bærende konstruktioner	2622-312

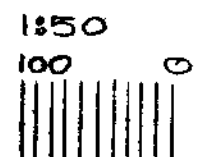

1188

Vej B hus nr. 1

P2

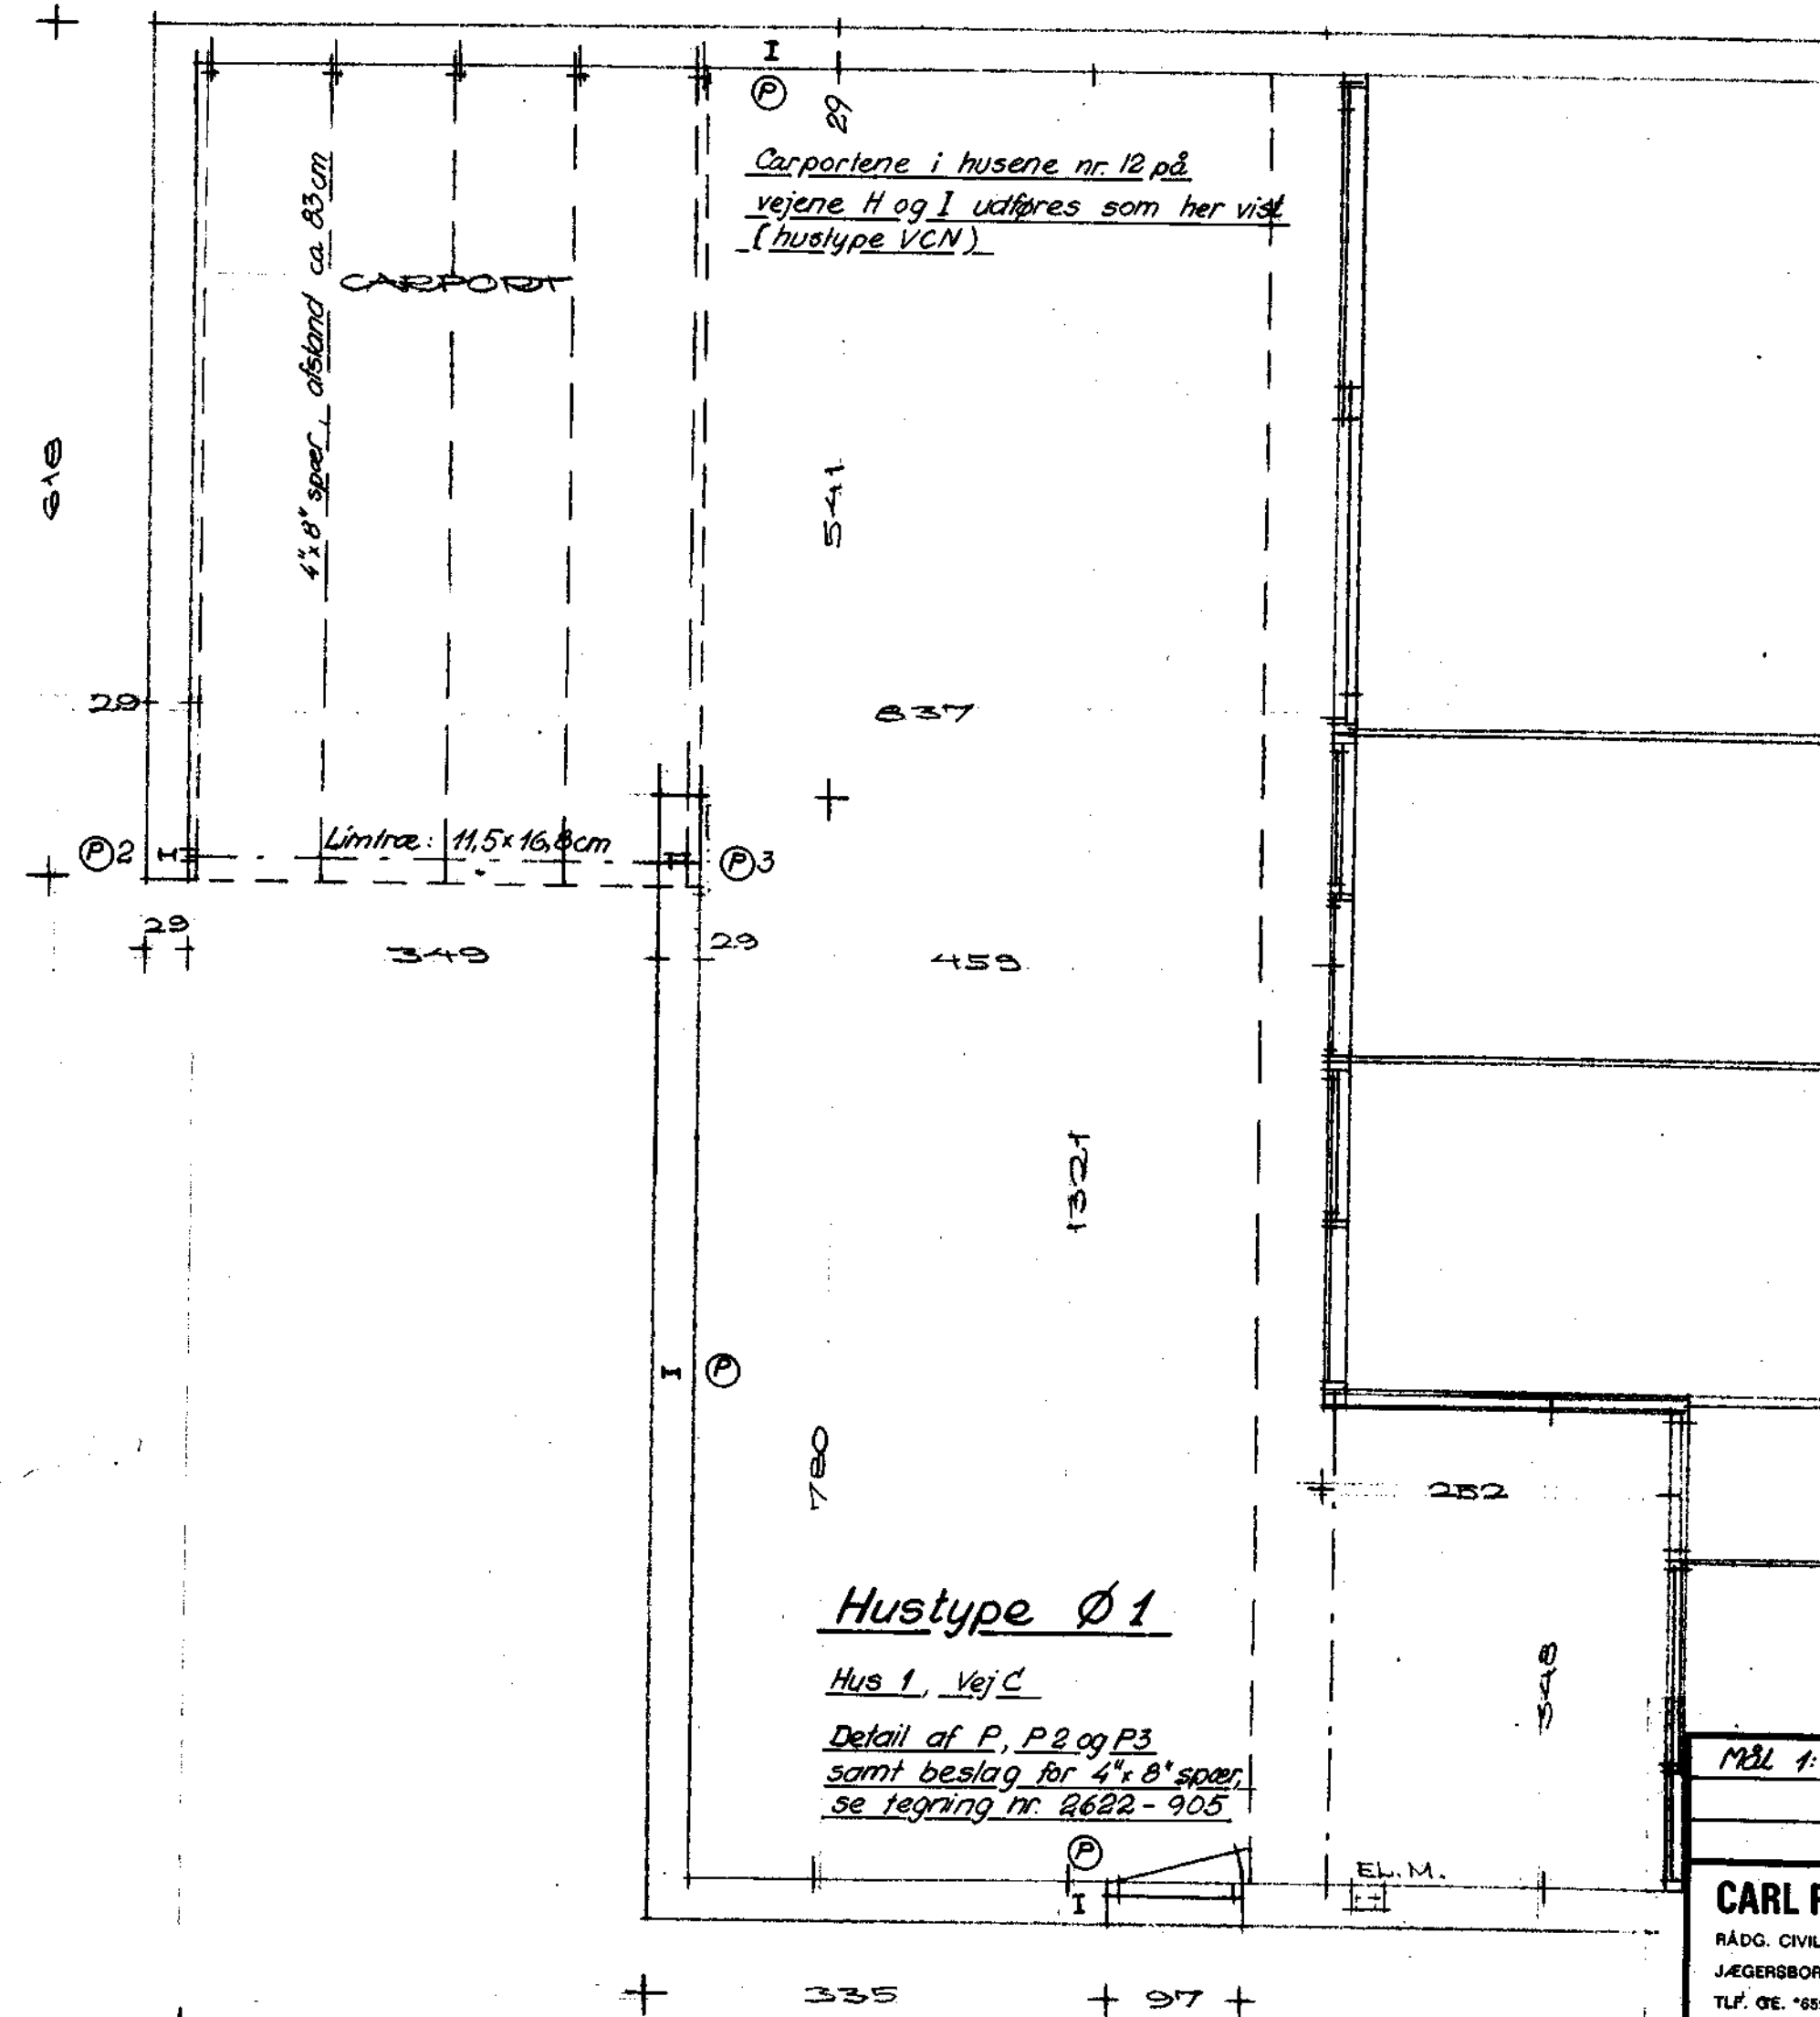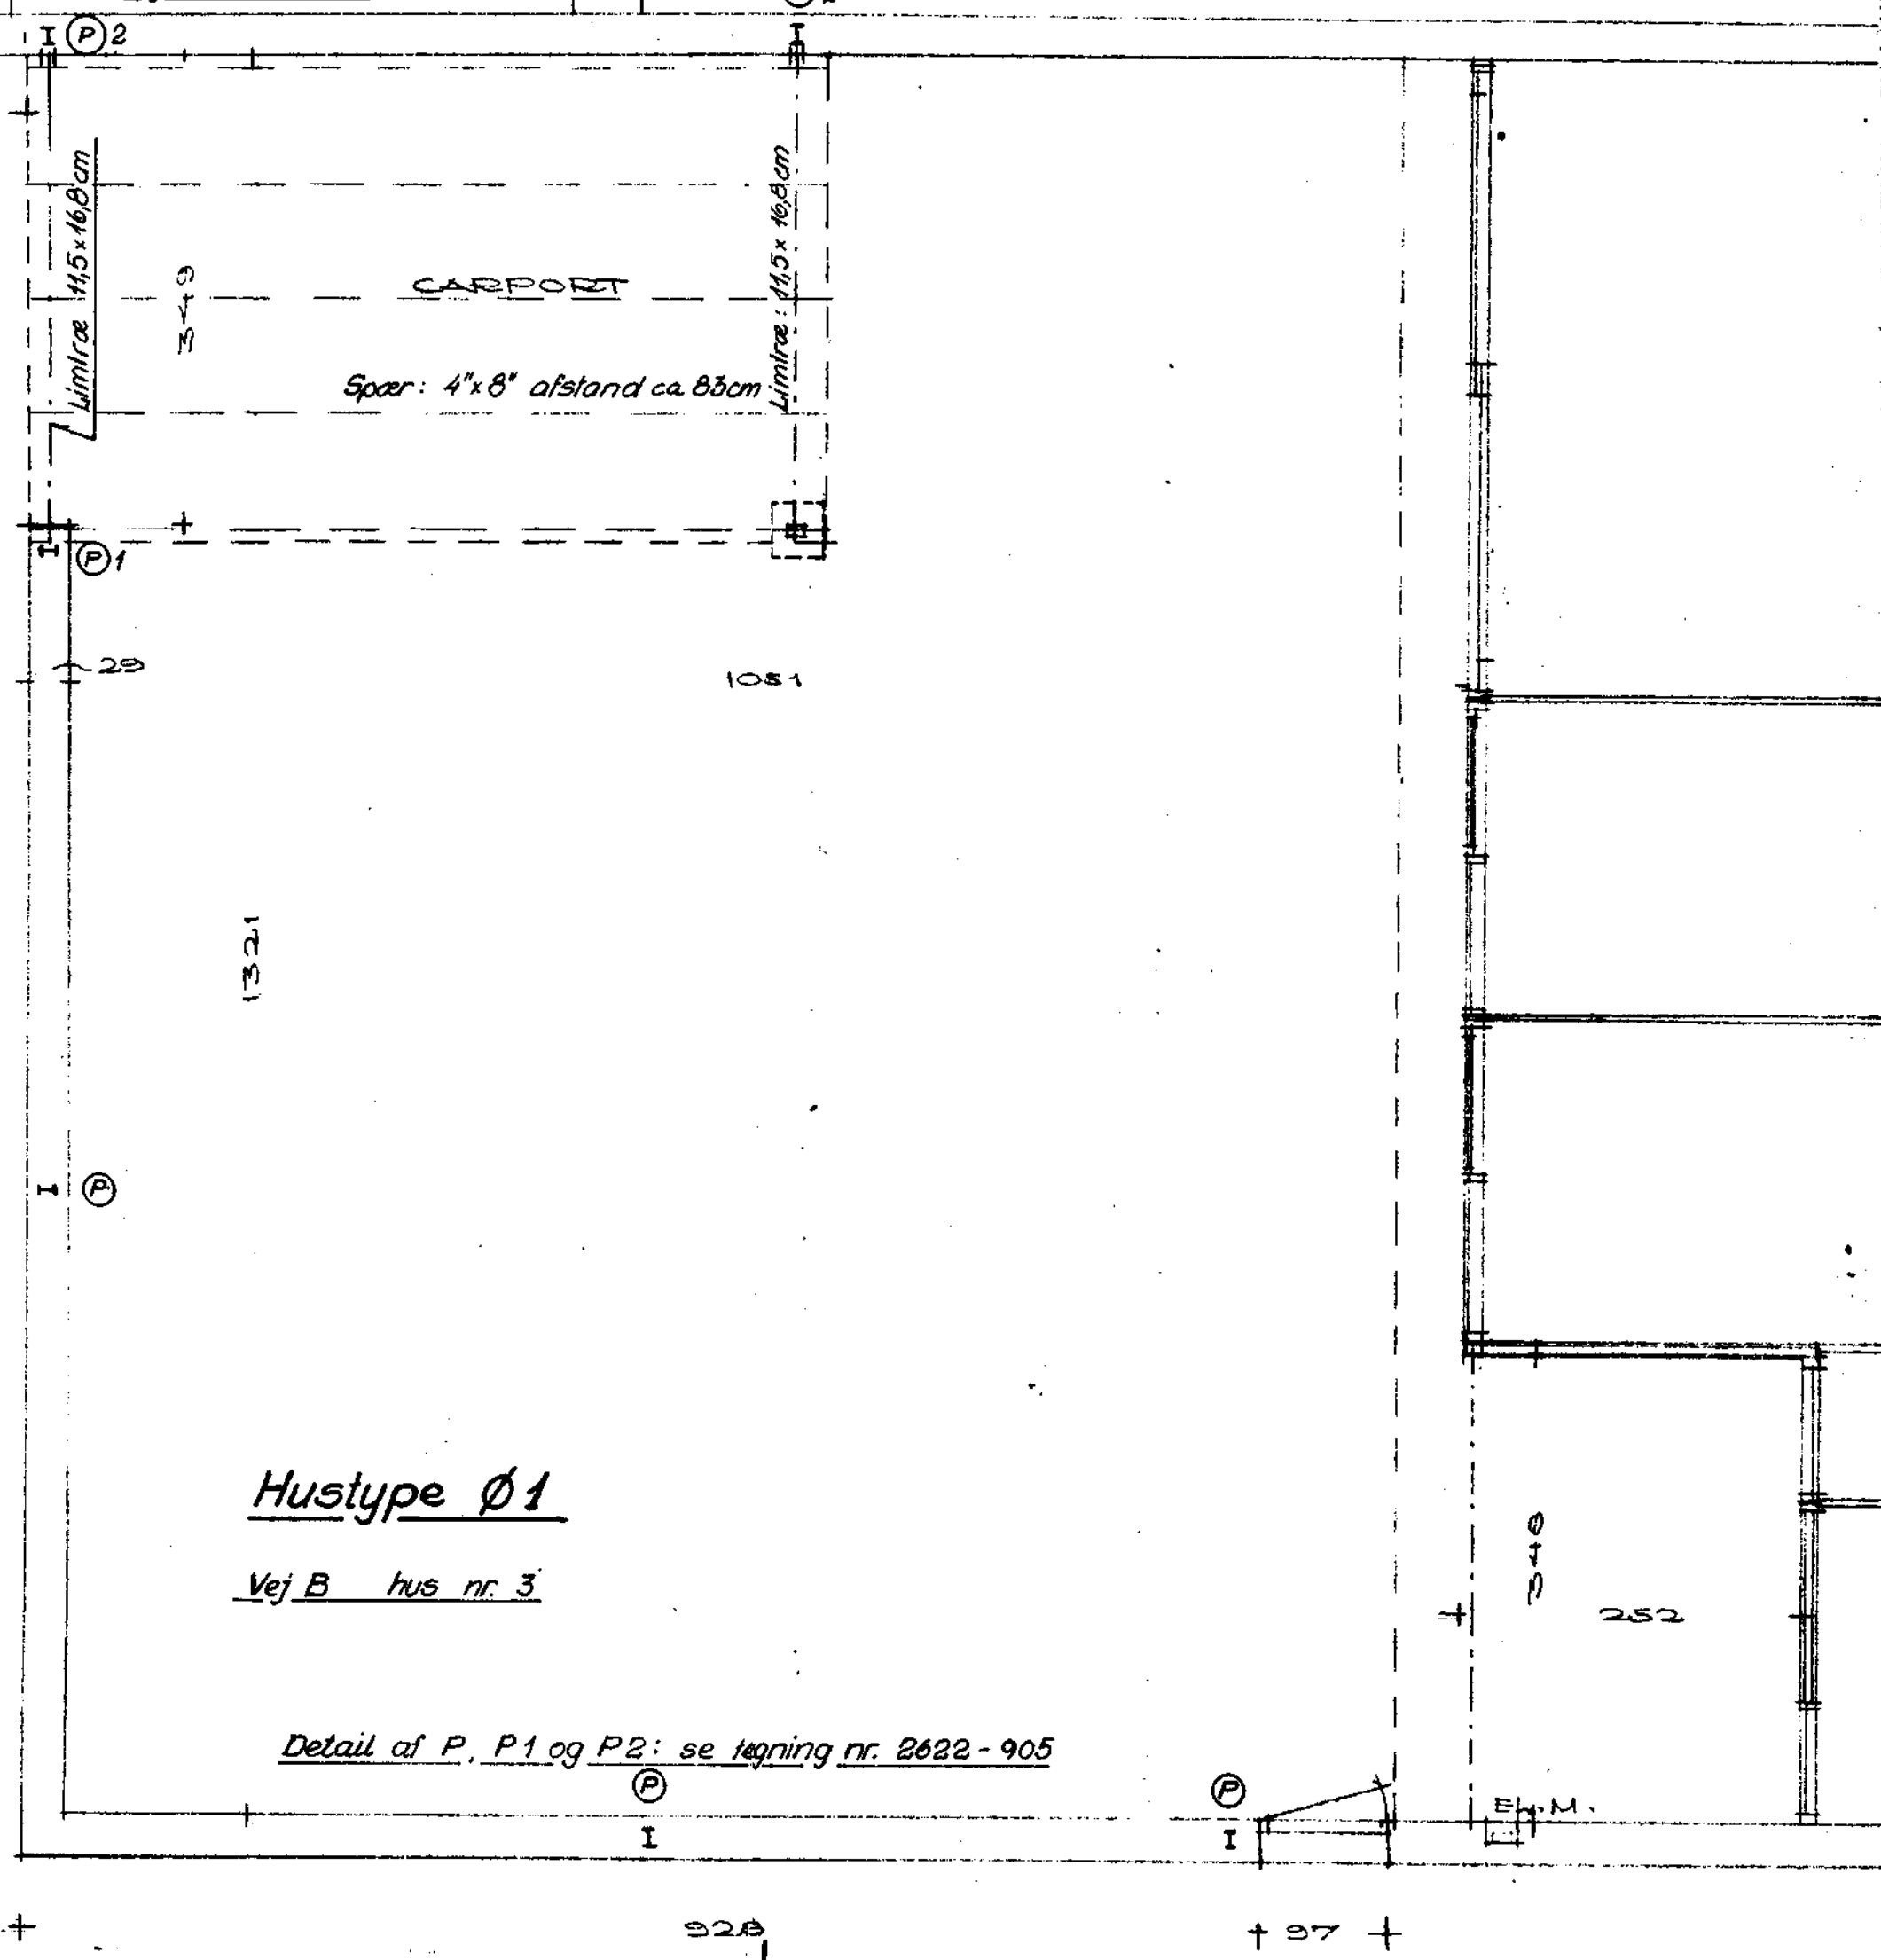


SØLLERØD KOMMUNES
BYGNINGSINSPEKTORAT
J. NR. 710/69
MODT.: 24. FEB. 1970
HØRER TIL GODKENDELSE
AF: 23. MAR. 1970



Christiansen

Mål 1:50	BILKUBENS BOLIG FOND	
CARL RØNNEBERG	Holte Avlsgrd. Matr. nr. 3 ^{hæ} af Holte by	
RÅDG. CIVILING. M. ING. F., F.R.I. JÆGERSBORG ALLÉ 233-GENTOFTE Tlf. ØE. 6890	HUSTYPE Ø1 Plan over andre typer carporte	15. december 1969 2622-113

Fundamenterne skal føres så langt ned, at underkant af langsgående ledninger intet sted kommer under en anlægslinie, som fra fundamentets underkant til en afstand af 2 m har et fald på 1:3 og derfra 1:1.

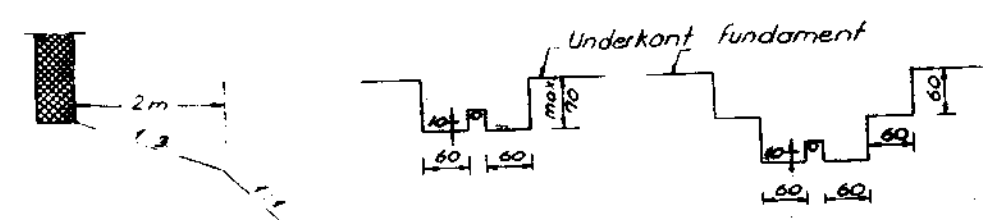

Ved tværgående ledninger skal fundamentet føres mindst 10 cm under ledningens underkant i en bredde af mindst 60 cm til begge sider for ledningen. Er ledningens dybde større end 60 cm under normalt fundam. må bredden evt. forøges som vist på tegningen tilhøjfre.

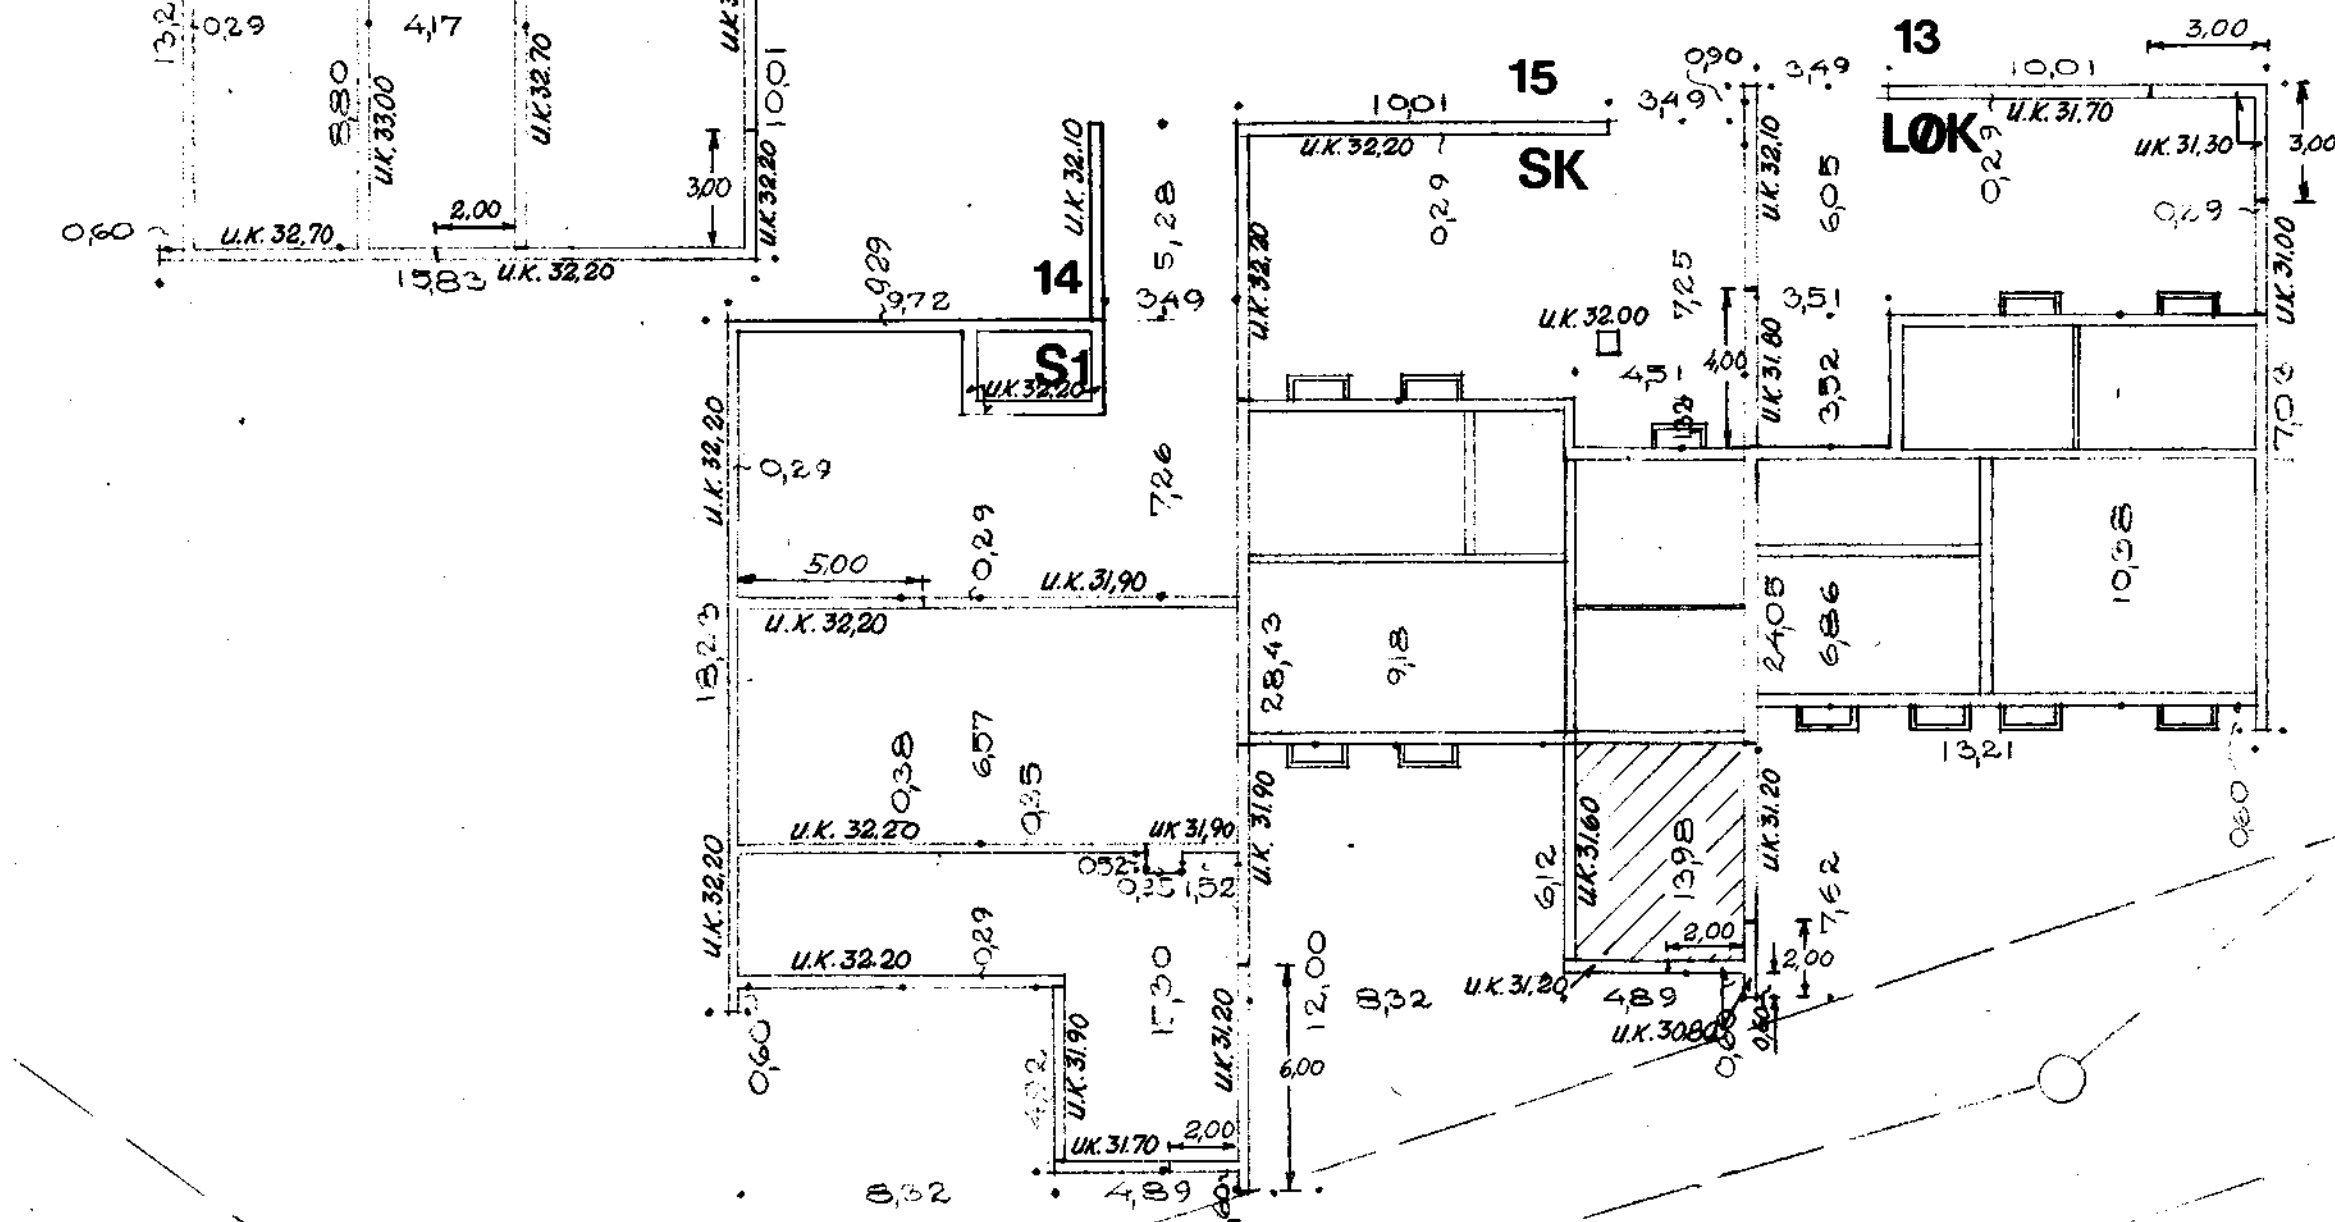
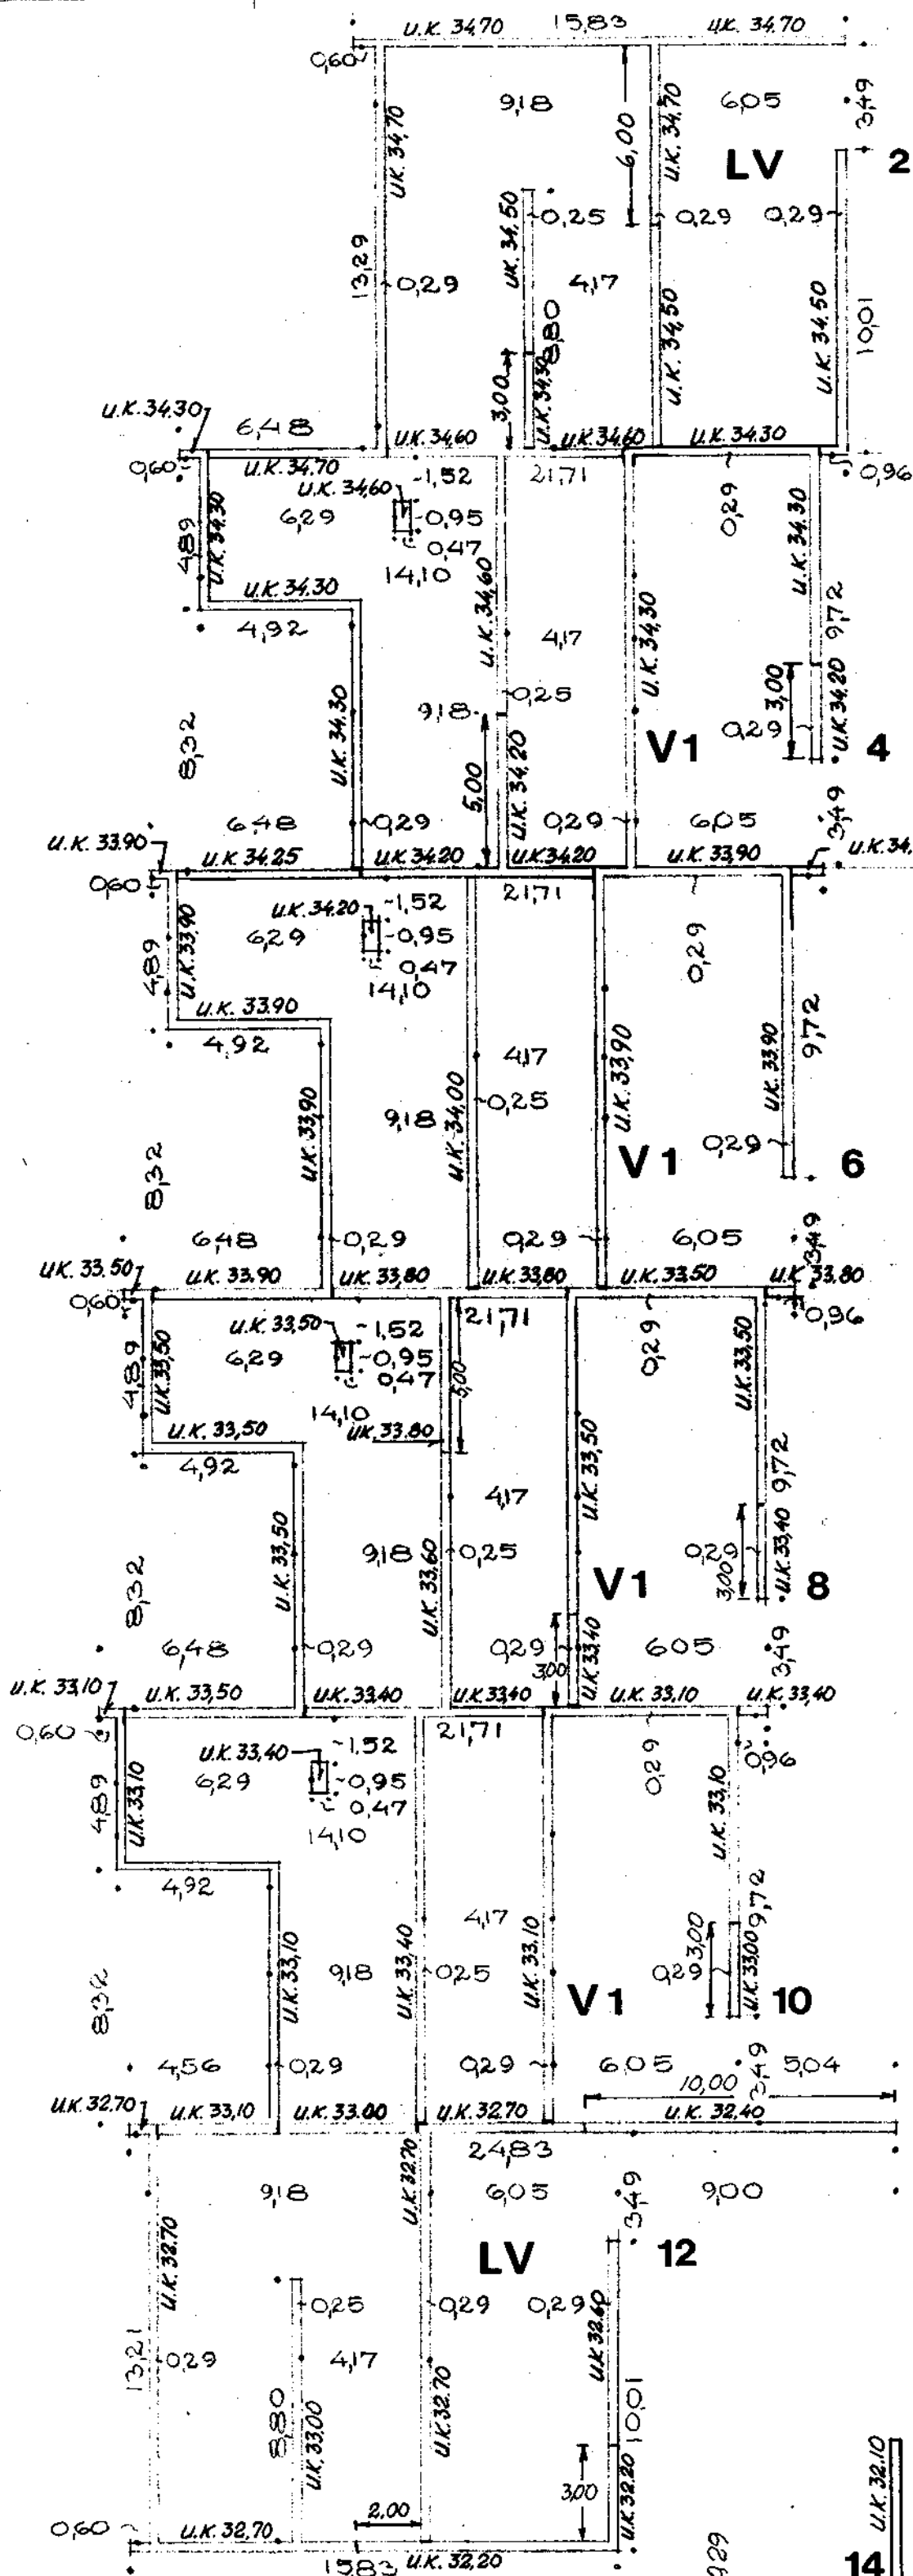


Alle kælderfundamenterne i hus nr. 13 og i hus nr. 15 føres til kote +30,26
Alle ubenævnte mål er m
UK 32,20 angiver, at underkant af fundament føres til kote + 32,20 m


SØLLERØD KOMMUNES
BYGNINGSINSPEKTORAT
J. NR. 710/69
MODT. 24 FEB. 1970
HØRTE TIL GODKENDELSE
AF 23. MAR. 1970

Handwritten signature

1:200	BIKUBENS BOLIG FOND	
	Holte Avisgård, Matr. nr. 3 ^{te} af Holte by	
CARL RØNNEBERG RÅDG. CIVILING. M. ING. F., F.R.I. JÆGERBORG ALLÉ 225 - GENTOFTE TLF. GE. 8890	KLYNGE D Fundamentsplan med funderingsdybder	15. december 1969 2622-42

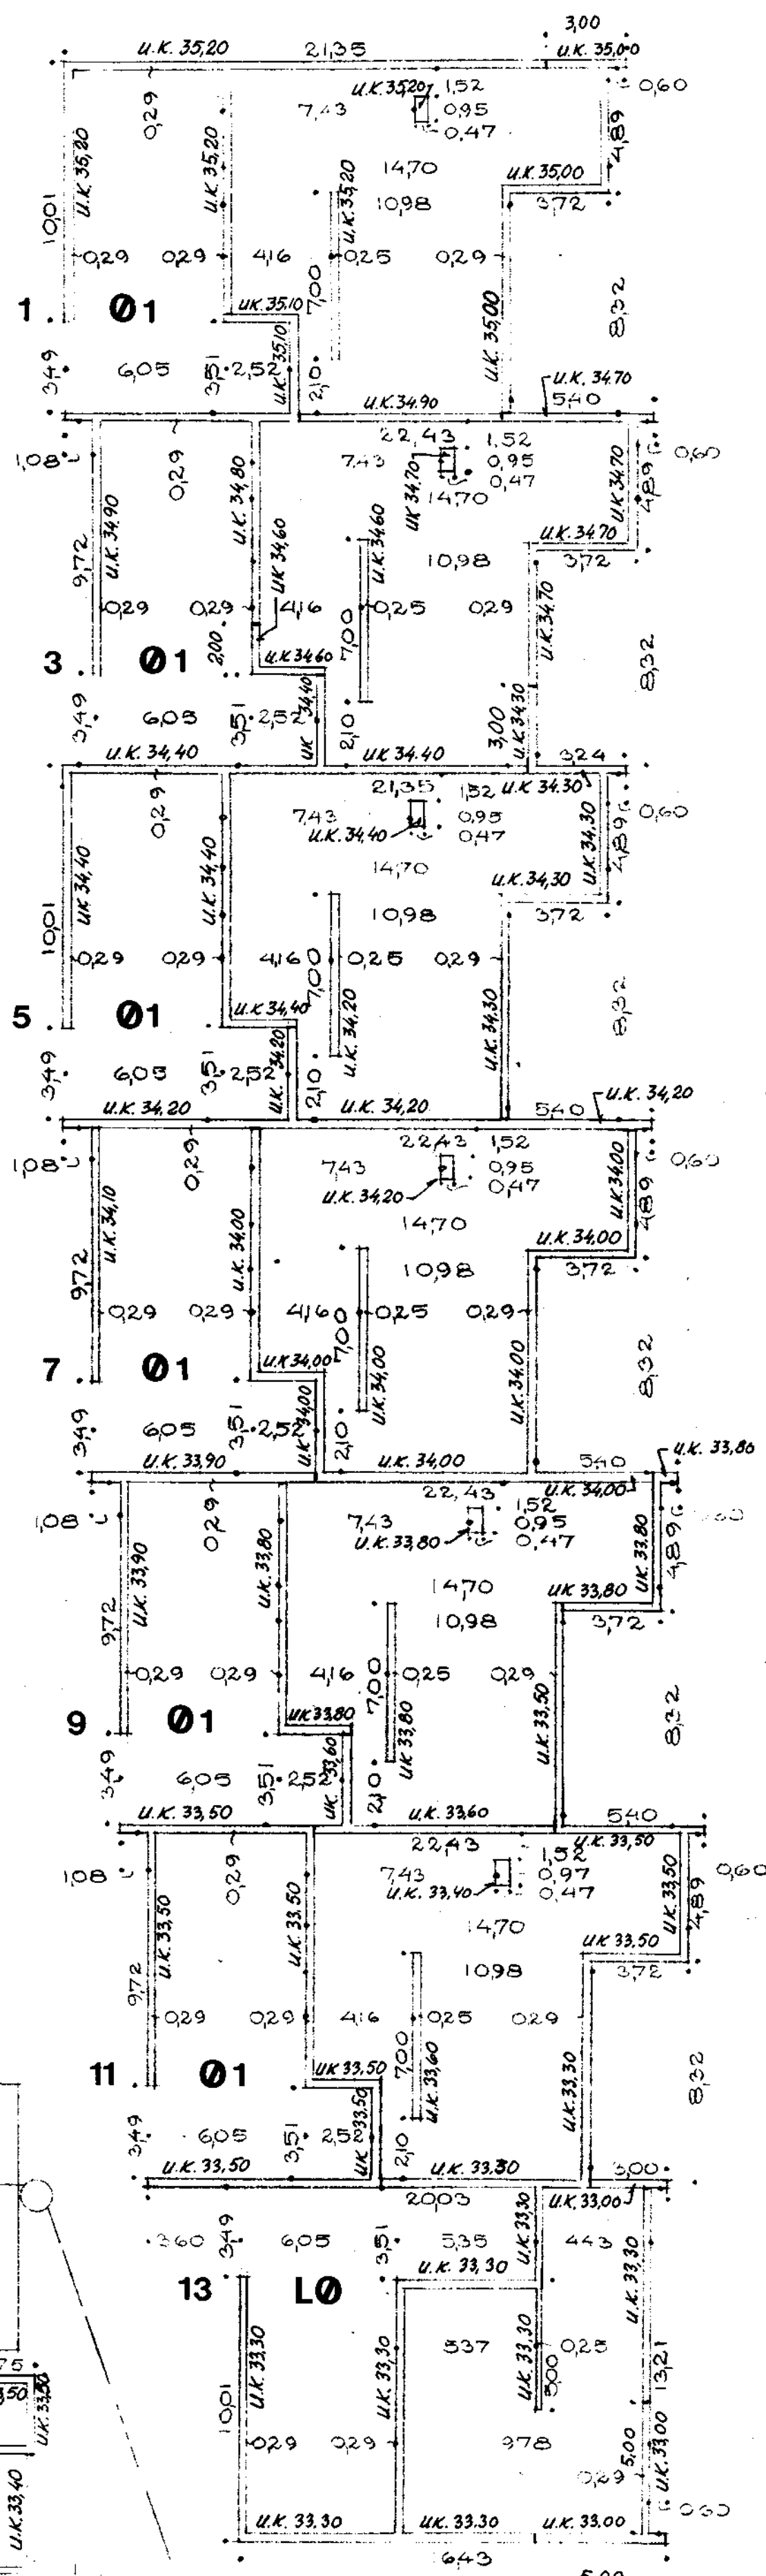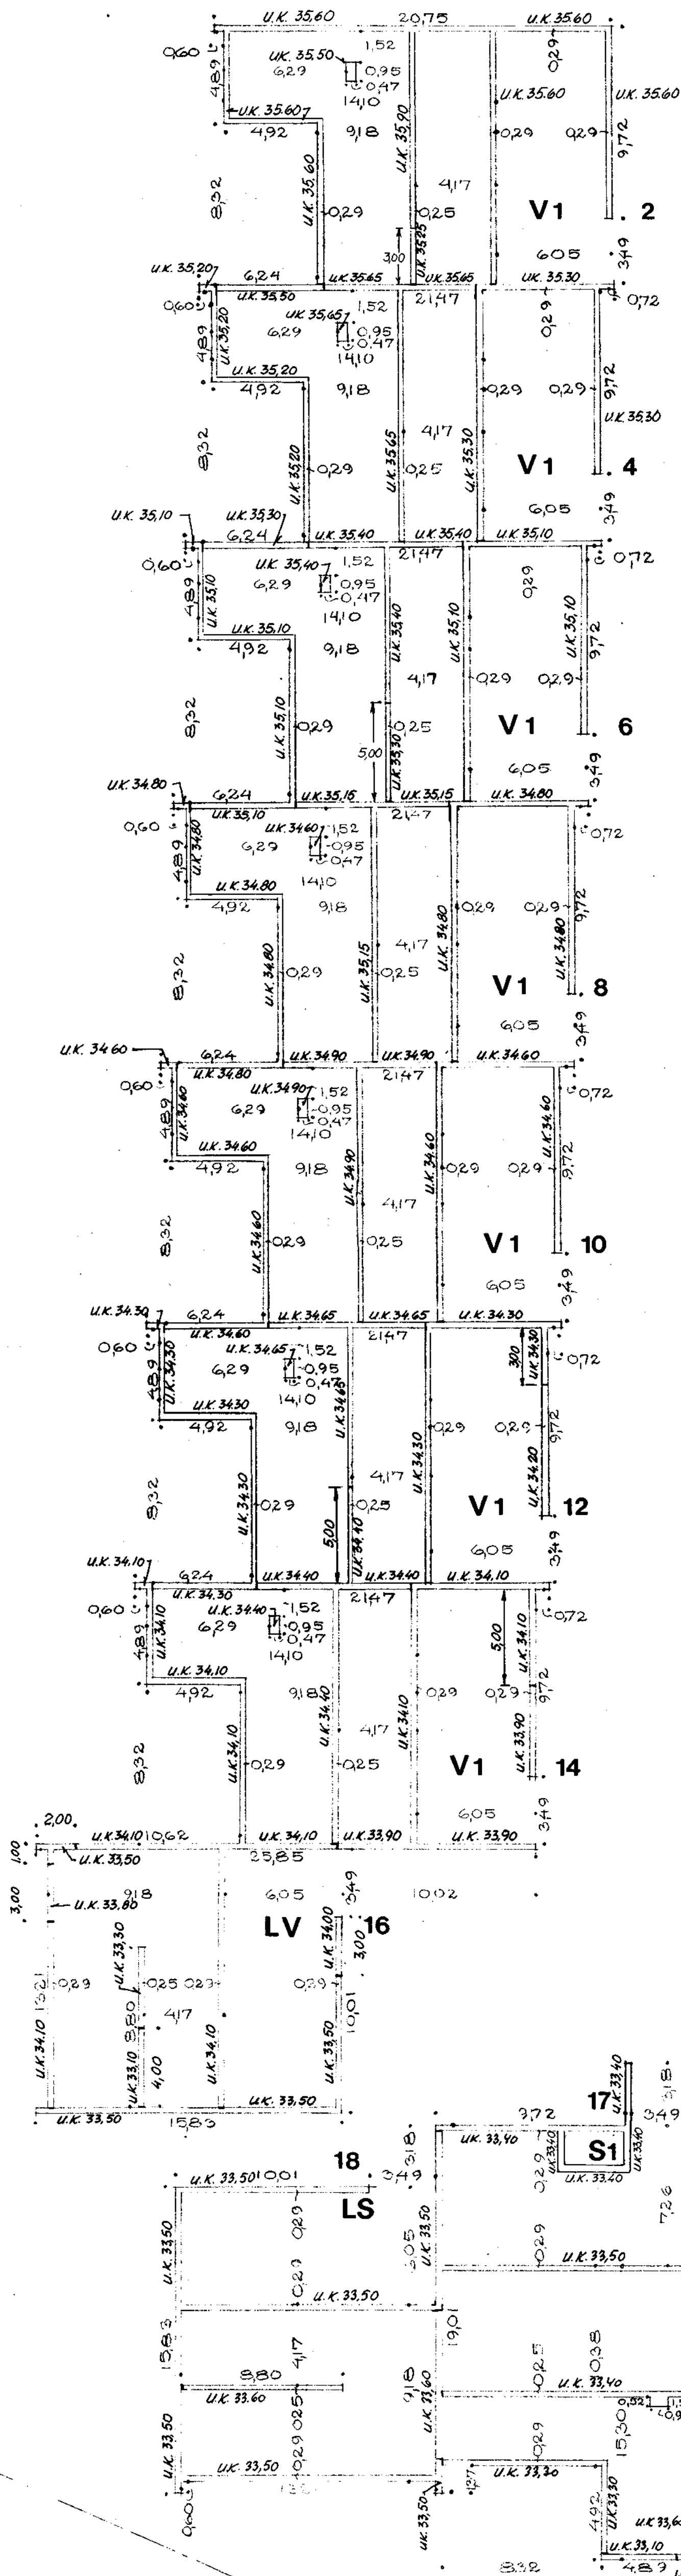

Fundamenterne skal føres så langt ned, at underkant af langsgående ledninger intet sted kommer under en anlægslinie, som fra fundamentets underkant til en afstand af 2 m har et fald på 1:3 og derfra 1:1.

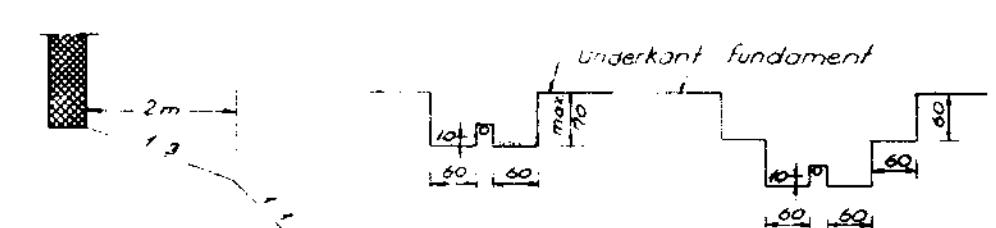


Ved tværgående ledninger skal fundamentet føres mindst 10 cm under ledningens underkant i en bredde af mindst 60 cm til begge sider for ledningen. Er ledningens dybde større end 60 cm under normalt fundament, må bredden evt. forøges som vist på tegningen tilhøjre.

SØLLERØD KOMMUNES
BYGNINGSINSPEKTORAT
J. NR. 710/69
MODT. 24 FEB. 1970
HØRTE TIL GODKENDELSE
AF: 23. MAR. 1970


U.K. 33,50 angiver underkant fundament i kote 33,50 m
Alle ubenævnte mål er m

1:200	BIKUBENS BOLIG FOND	
	Holte Avisgård, Matr. nr. 34 af Holte by	
CARL RØNNEBERG RÅDG. CIVILING. M. ING. F., F.R.I. JÆGERSBORG ALLÉ 223 - GENTOFTE Tlf. GE. 6690	KLYNGE E Fundamentsplan med funderingsdybder	15. december 1969 2622 - 52

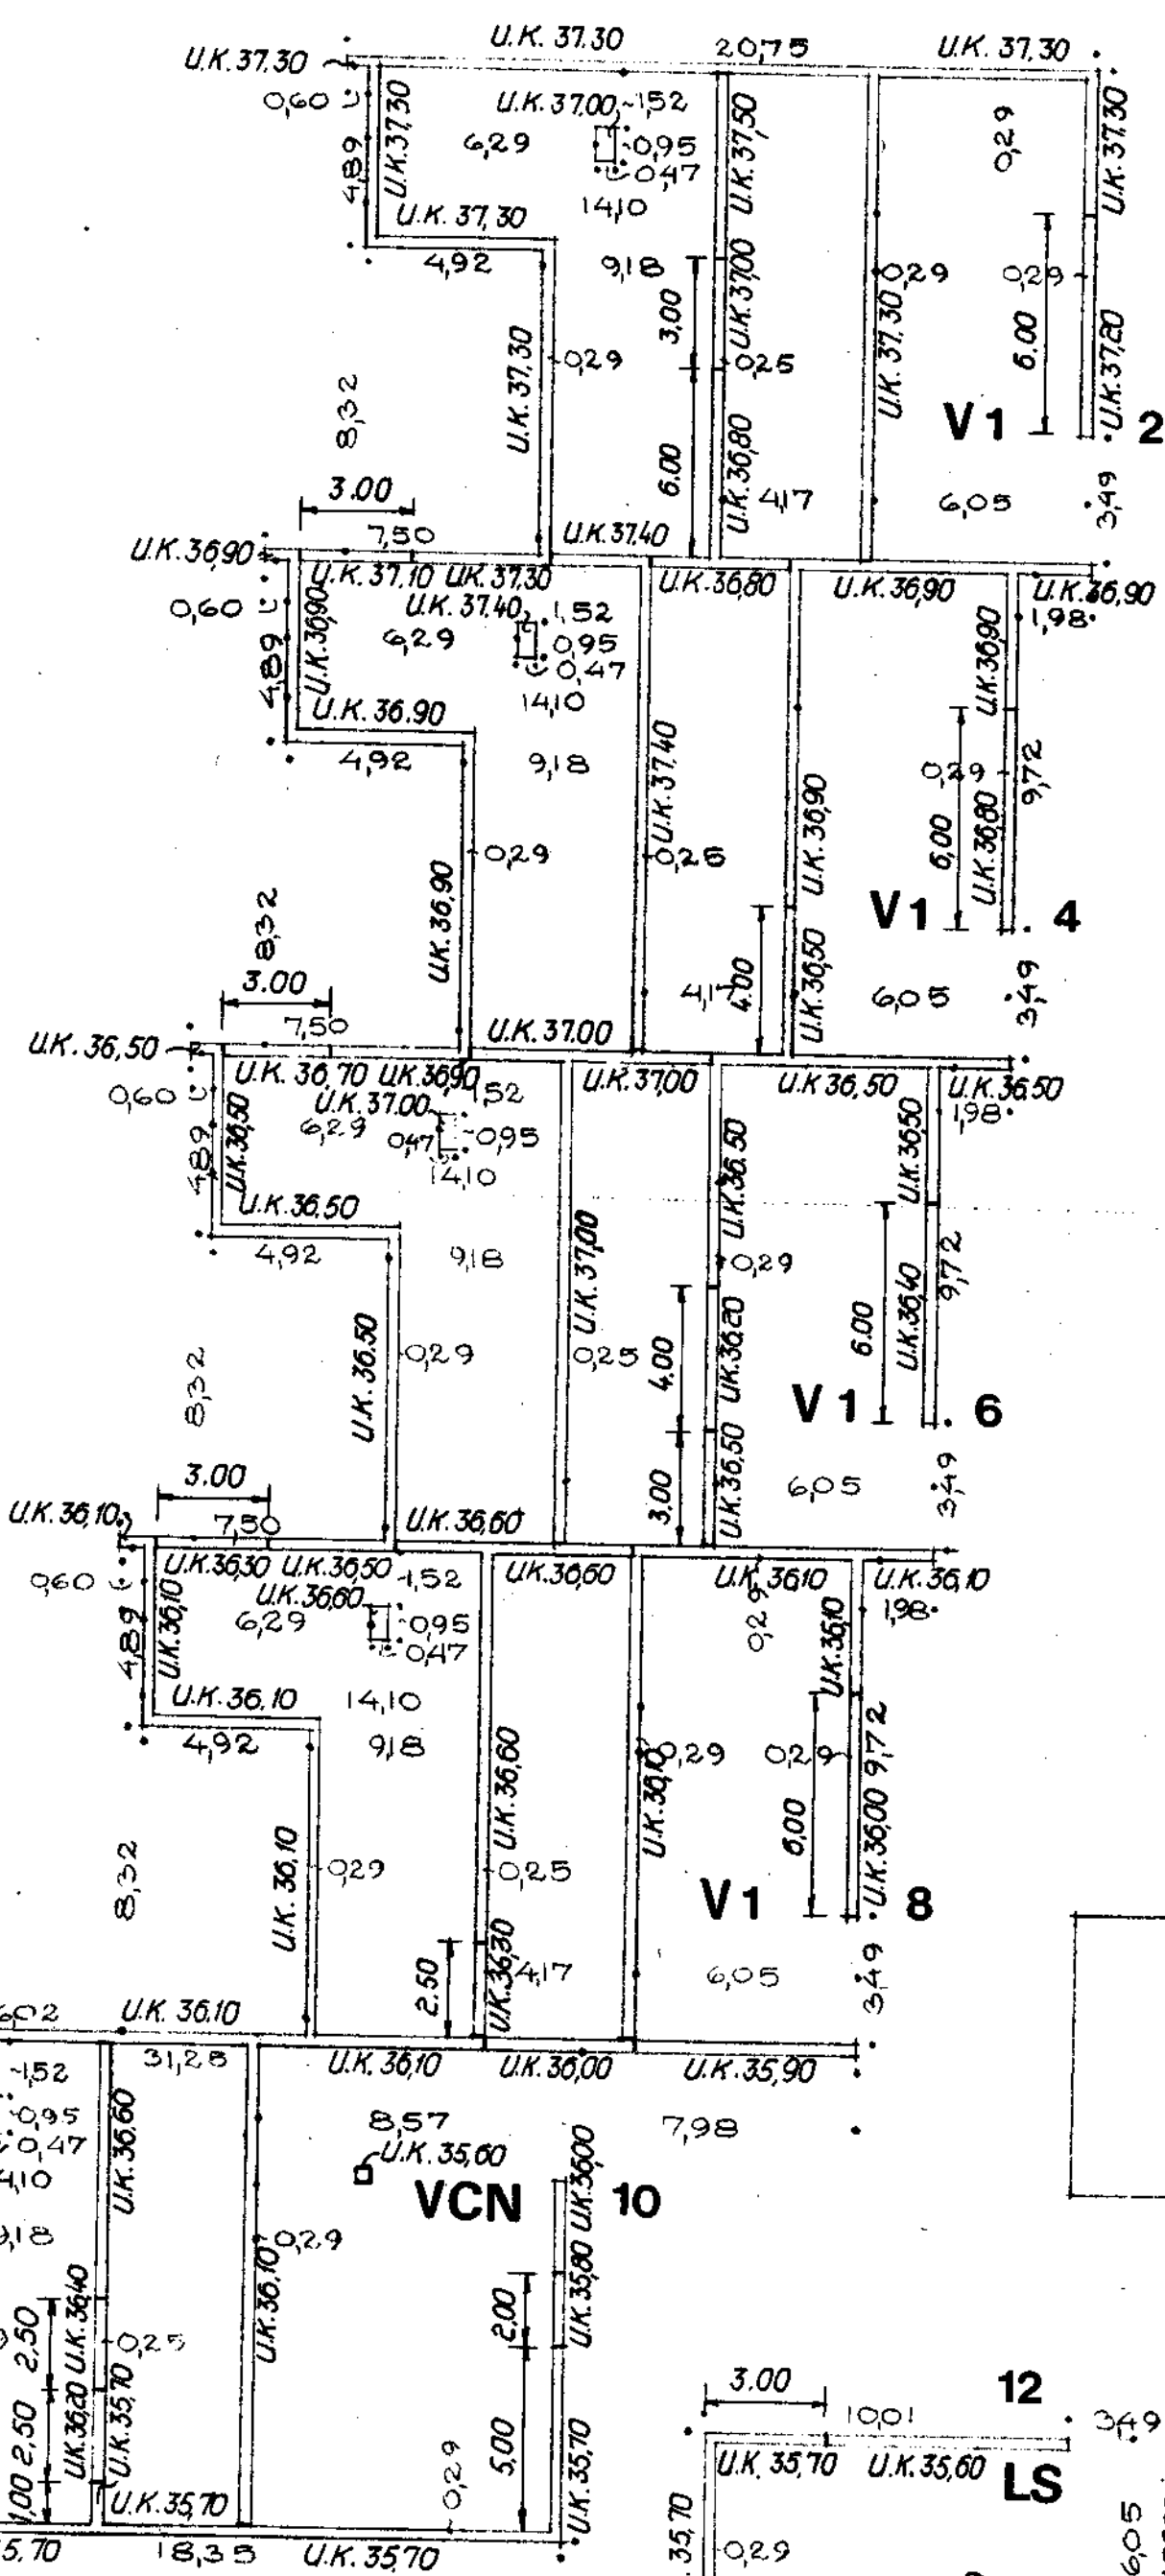


U.K. 35,60 : Angiver koten i m. til underkant af fundament.
Alle mål er angivet i m.

Fundamenterne skal føres så langt ned, at underkant af langsgående ledninger intet sted kommer under en anlægslinie, som fra fundamentets underkant til en afstand af 2 m har et fald på 1:3 og derfra 1:1.

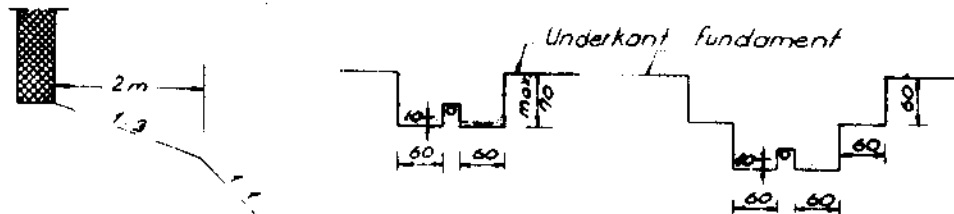



Ved tværgående ledninger skal fundamentet føres mindst 10 cm under ledningens underkant i en bredde af mindst 60 cm til begge sider for ledningen. Er ledningens dybde større end 60 cm under normalt fundament, må bredden evt. forøges som vist på tegningen til højre.

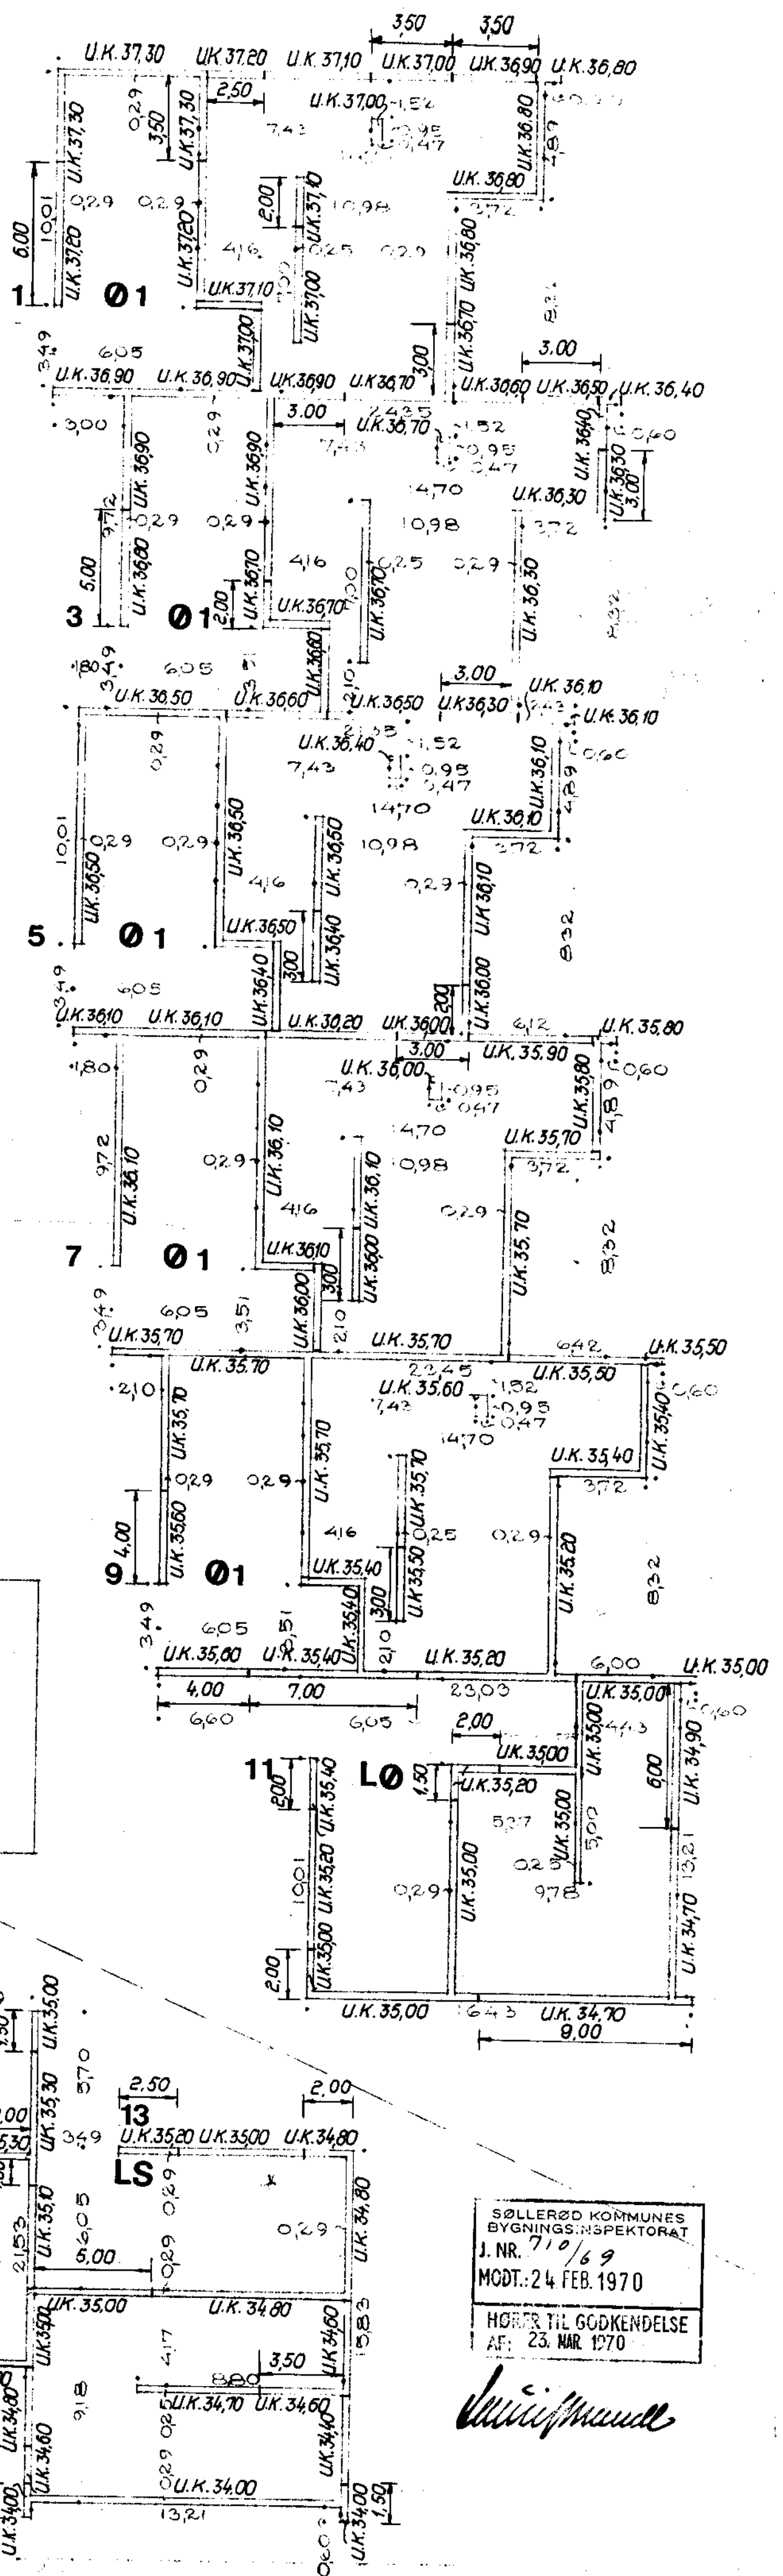


SØLLERØD KOMMUNES
BYGNINGSINSPEKTORAT
J. NR. 710/69
MODT. 24 FEB. 1970
HØRTE TIL GODKENDELSE
AF: 23. MAR. 1970

W. J. J. J.

MÅL 1: 200	BIKUBENS BOLIG FOND	DATO: 15.12.69
CARL RØNNEBERG RÅDG. CIVILING. M. ING. F. F. R. I. JÆGERBORG ALLE 235 - GENTOFTE TLF. GE. 4550	HO LTE AVLSGÅRD MATR. NR. 3 AF HOLTE BY KLYNGE F FUNDAMENTSPLAN MED FUNDERINGS- DYBDER	2622 - 62

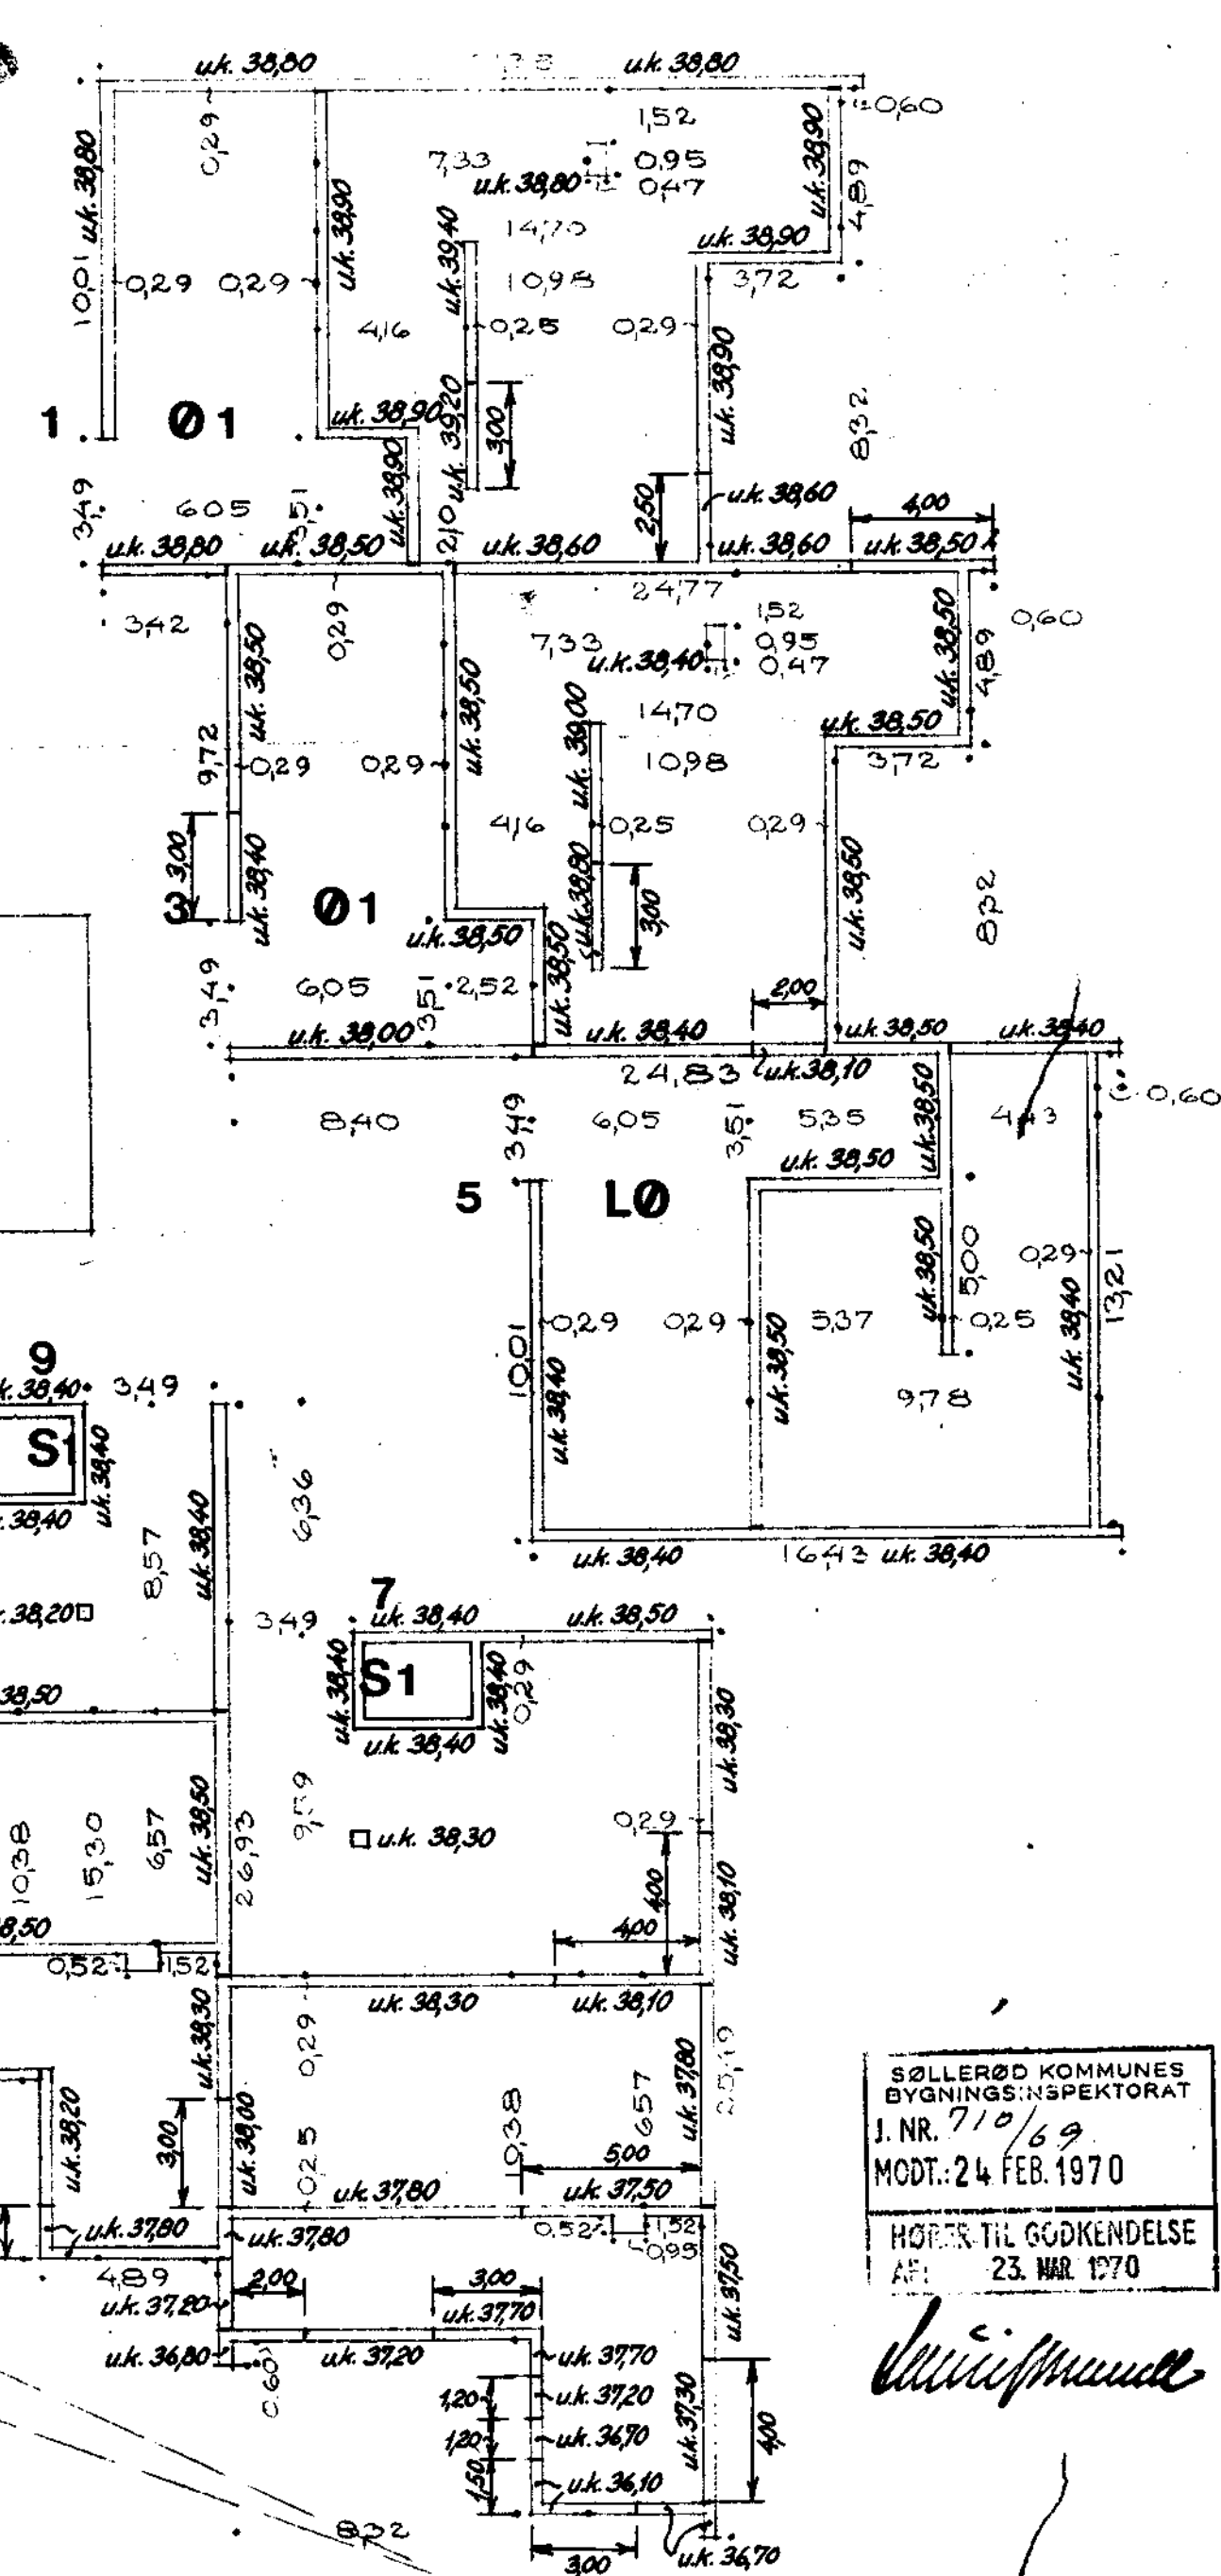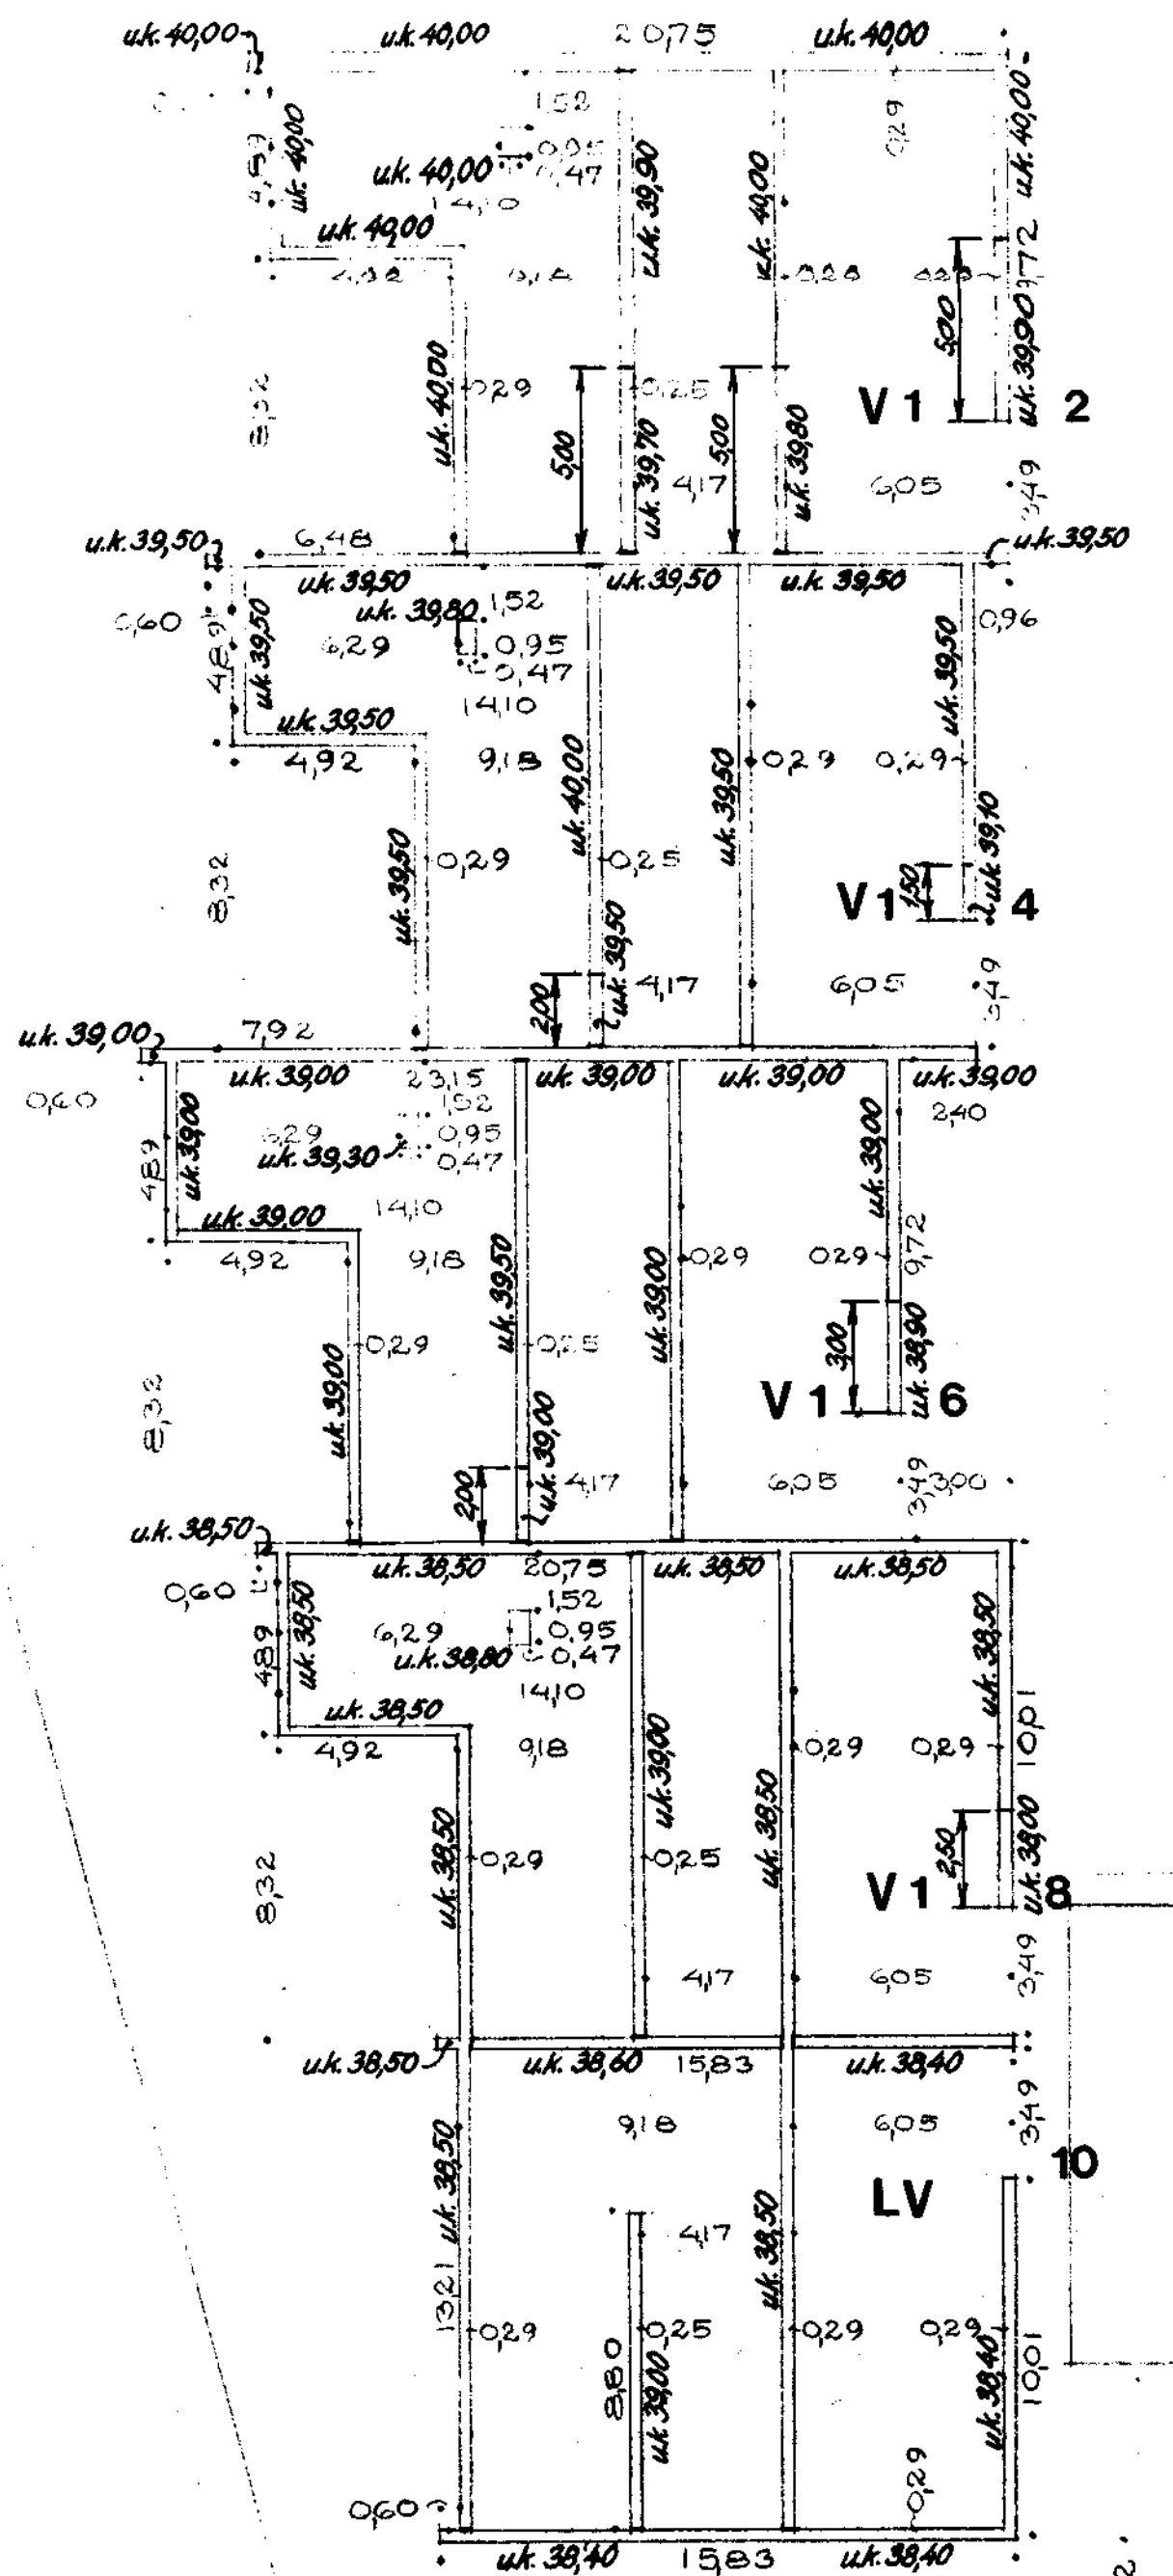

Pundamenterne skal føres så langt ned, at underkant af langsgående ledninger intet sted kommer under en anlægslinie, som fra fundamentets underkant til en afstand af 2 m har et fald på 1:3 og derfra 1:1.

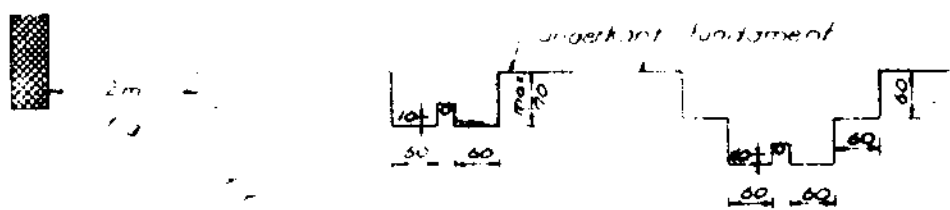


Ved tværgående ledninger skal fundamentet føres mindst 1 m under ledningens underkant i en bredde af mindst 50 cm til begge sider for ledningen. Er ledningens tykkelse større end 50 cm under normalt fundam. må bredden evt. forøges som vist på tegningen tilhøjre.

uk. 38,50: Angiver koten i m til underkant af fundament.
Alle mål er angivet i m.

SØLLERØD KOMMUNES
BYGNINGSINSPEKTORAT
J. NR. 710/69
MODT. 24 FEB. 1970
HØJER TIL GODKENDELSE
AF 23. MAR. 1970

W. J. J. J.

1:200		BIKUBENS BOLIG FOND	
		Holte Avlsgrd. Matr. nr. 3 ^{ste} af Holte by.	
CARL RØNNEBERG		Klynge G.	
RÅDG. CIVILING. M. ING. F., F.R.I.		Fundamentsplan med funde-	
JÆGERSBORG ALLÉ 233, GENTOFTE		ringsdybder.	
TLF. GE. 16590		15. december 1969.	
		2622-72	

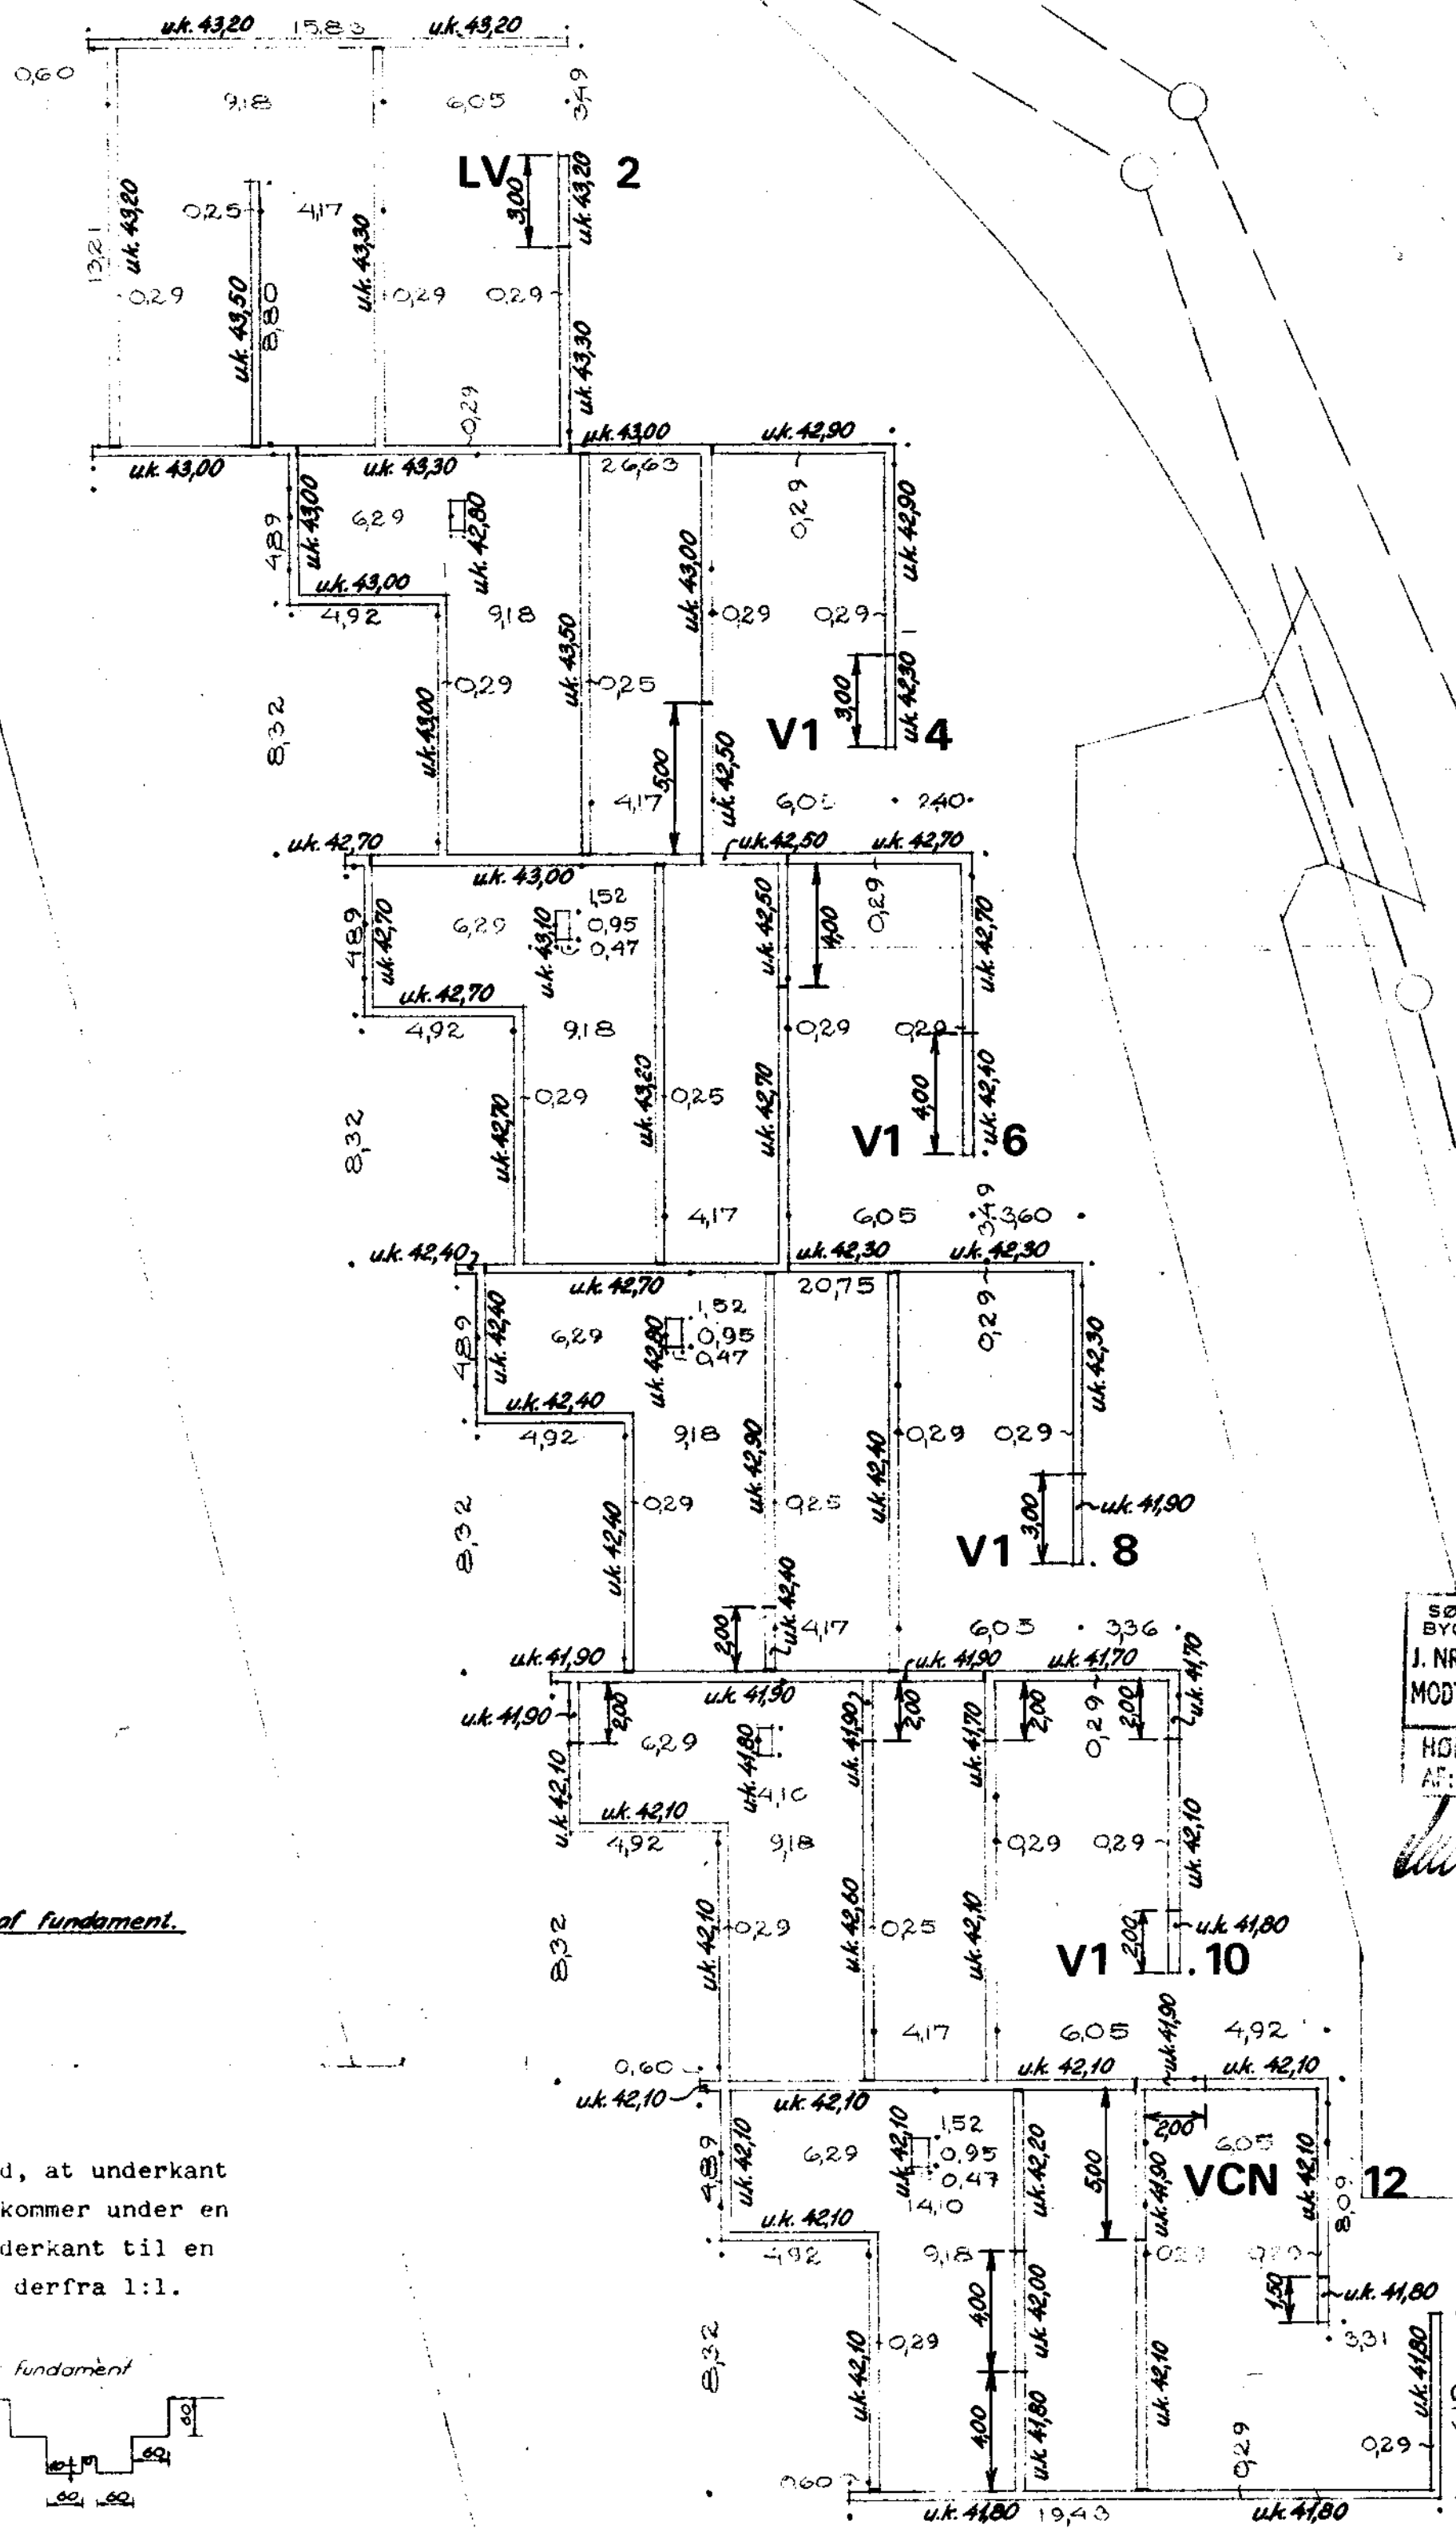


SØLLERØD KOMMUNES
BYGNINGSINSPEKTORAT
J. NR. 710/69
MODT. 24. FEB. 1970
HØRER TIL GODKENDELSE
AF: 28. MAR. 1970

W. J. J. J. J.


uk. 41,90: Angiver koten i m til underkant af fundament.
Alle mål er angivet i m.

Fundamentterne skal føres så langt ned, at underkant af langsgående ledninger intet sted kommer under en anlægslinie, som fra fundamentets underkant til en afstand af 2 m har et fald på 1:3 og derfra 1:1.

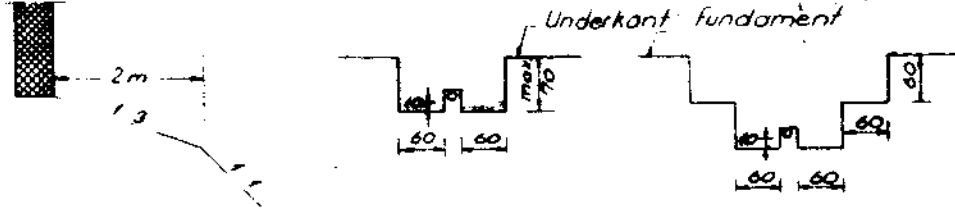

Ved tværgående ledninger skal fundamentet føres mindst 10 cm under ledningens underkant i en bredde af mindst 60 cm til begge sider for ledningen. Er ledningens dybde større end 60 cm under normalt fundament, må bredden evt. forøges som vist på tegningen tilhøjre.

1:200	BIKUBENS BOLIG FOND	
	Holte Avlsgrd. Matr. nr. 3 ^{de} af Holte by	
CARL RØNNEBERG RÅDG. CIVILING., M. ING. F., F.R.I. J. EGBERGSGADE 233, GENTOFTE TLF. GE. 6690	Klynge I. Fundamentsplan med funde- ringsdybder.	15. december 1969 O.A. 2622-92

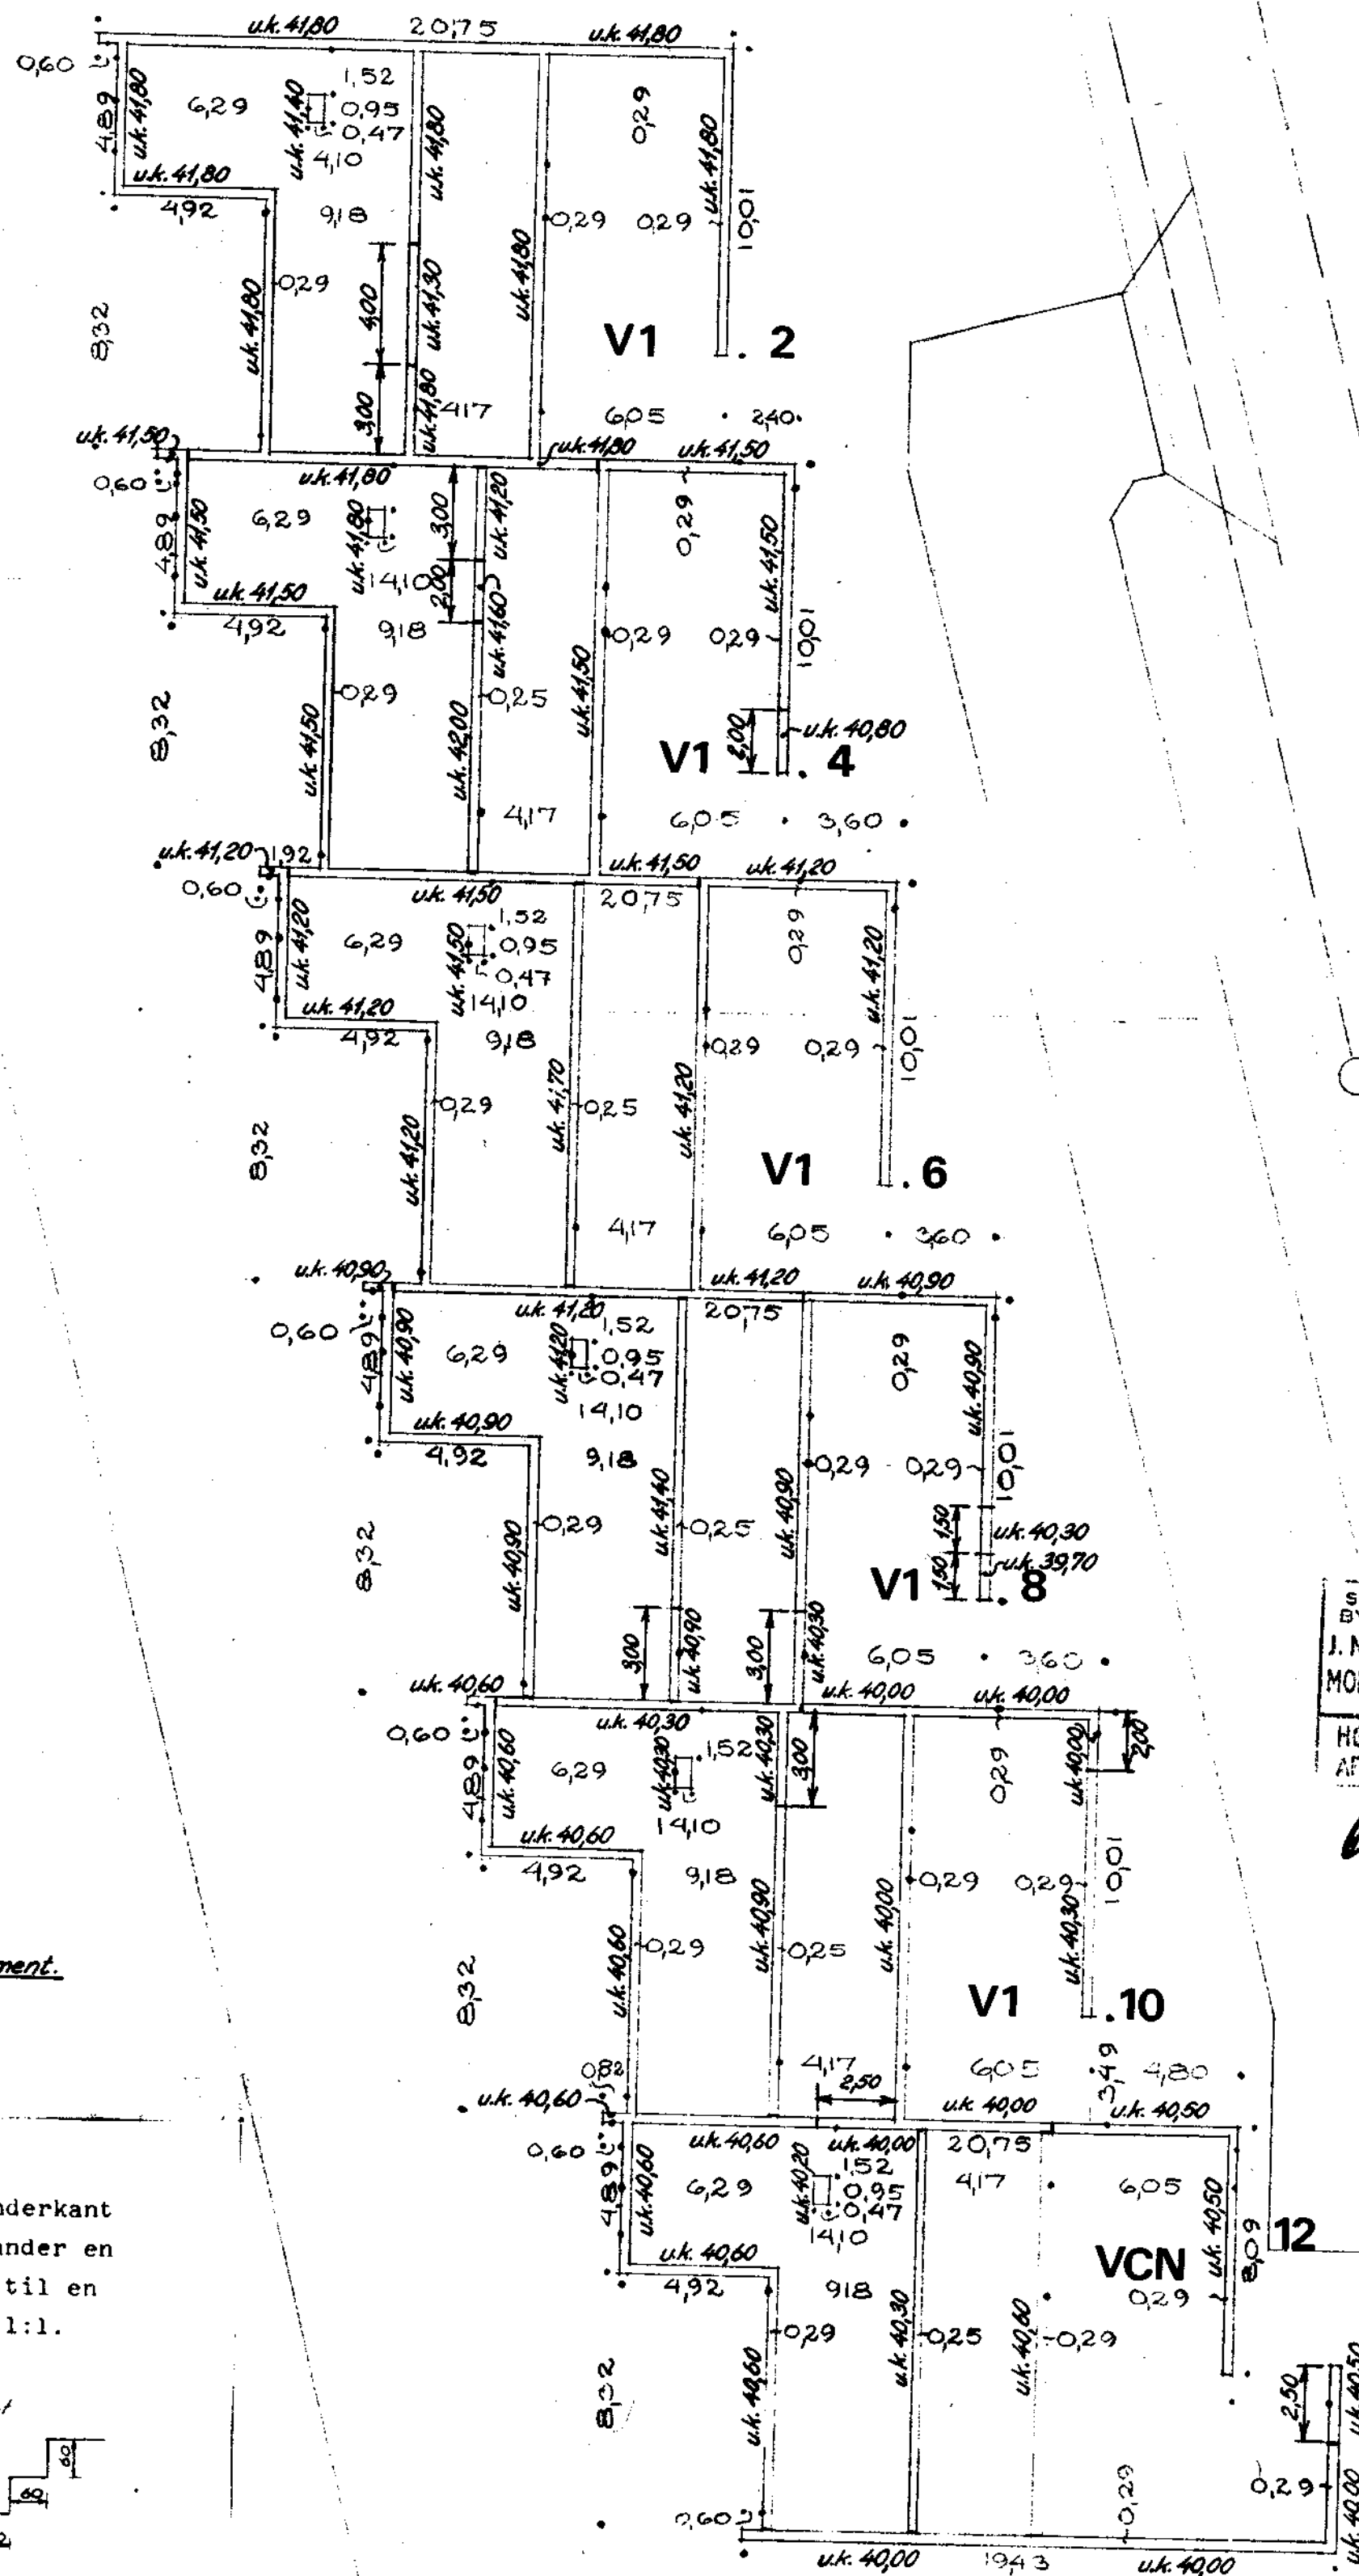


SØLLERØD KOMMUNES
BYGNINGSINSPEKTORAT
J. NR. 719/69
MODT. 24. FEB. 1970
HØRER TIL GODKENDELSE
AF: 23. MAR. 1970

U. Rasmussen

uk. 40,60: Angiver koten i m til underkant af fundament.

Alle mål er angivet i m.


Fundamenterne skal føres så langt ned, at underkant af langsgående ledninger intet sted kommer under en anlægslinie, som fra fundamentets underkant til en afstand af 2 m har et fald på 1:3 og derfra 1:1.

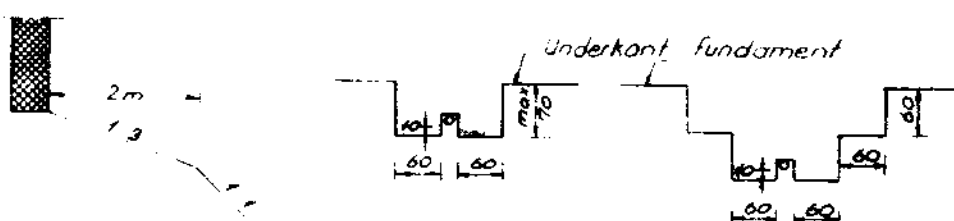


Ved tværgående ledninger skal fundamentet føres mindst 10 cm under ledningens underkant i en bredde af mindst 60 cm til begge sider for ledningen. Er ledningens dybde større end 60 cm under normalt fundament, må bredden evt. forøges som vist på tegningen tilhøjre.

1:200	BIKUBENS BOLIG FOND	
	Holte Avlsgård. Matr. nr. 3 ^{hø} af Holte by	
CARL RØNNEBERG RÅDG. CIVILING. M. ING. F., F.R.I. JÆGERSBORG ALLÉ 233, GENTOFTE TLF. GE. *6580	Klynge H. Fundamentsplan med funde- ringsdybder.	15. december 1969 2622-82

A" forankring Plan 1:5

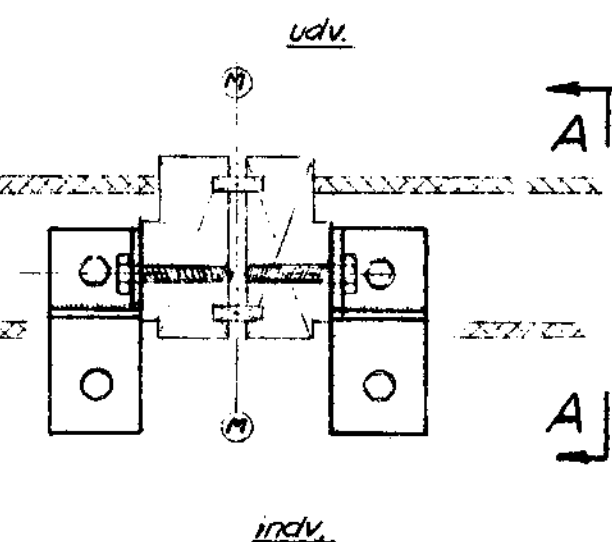


B" forankring Plan 1:5

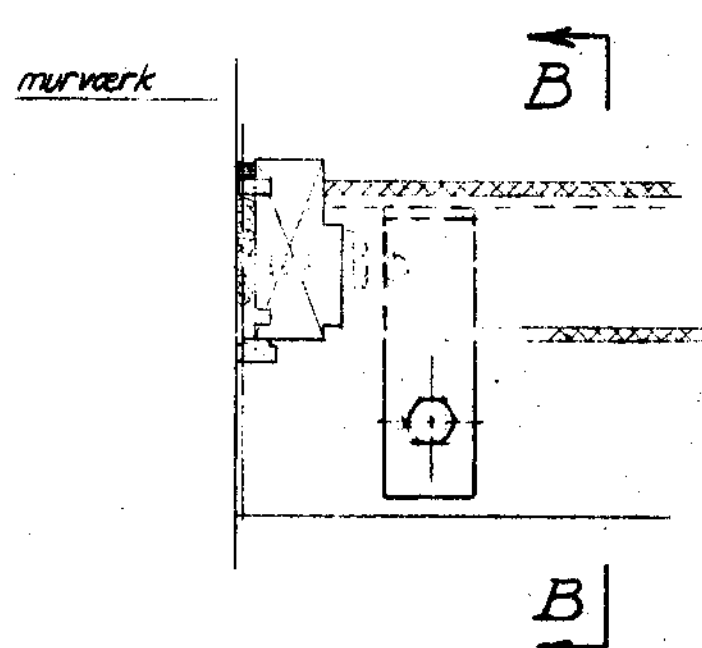


B" beslag Plan 1:2


180x60x8mm med hul for 1/2" bolt samt huller for 22/80 galv søm

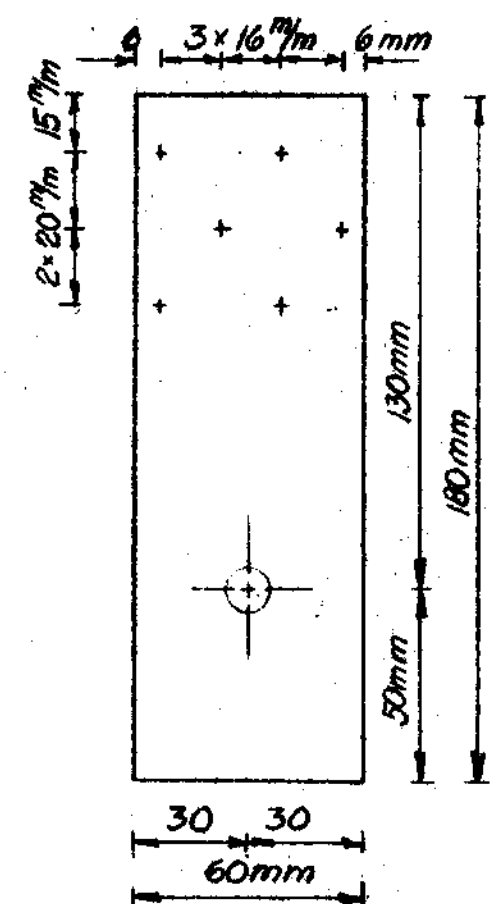


C" forankring Plan 1:5

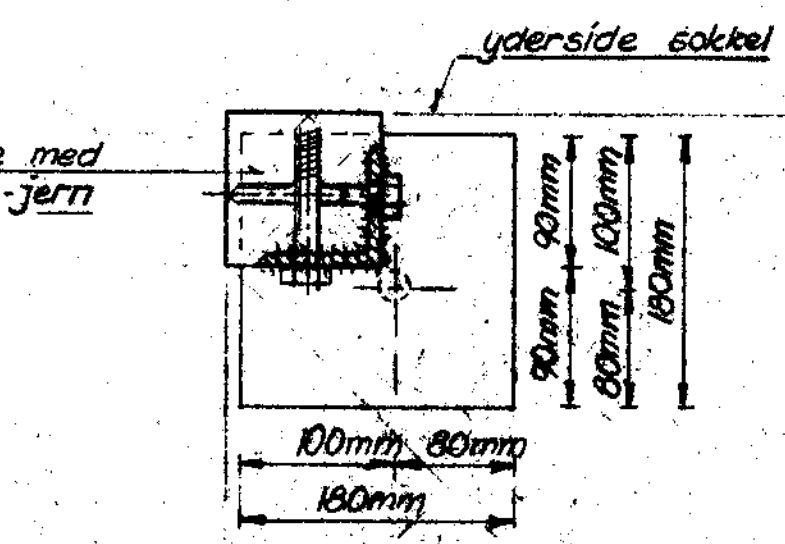


Plan af sokkel ved C" forankring Mål 1:5

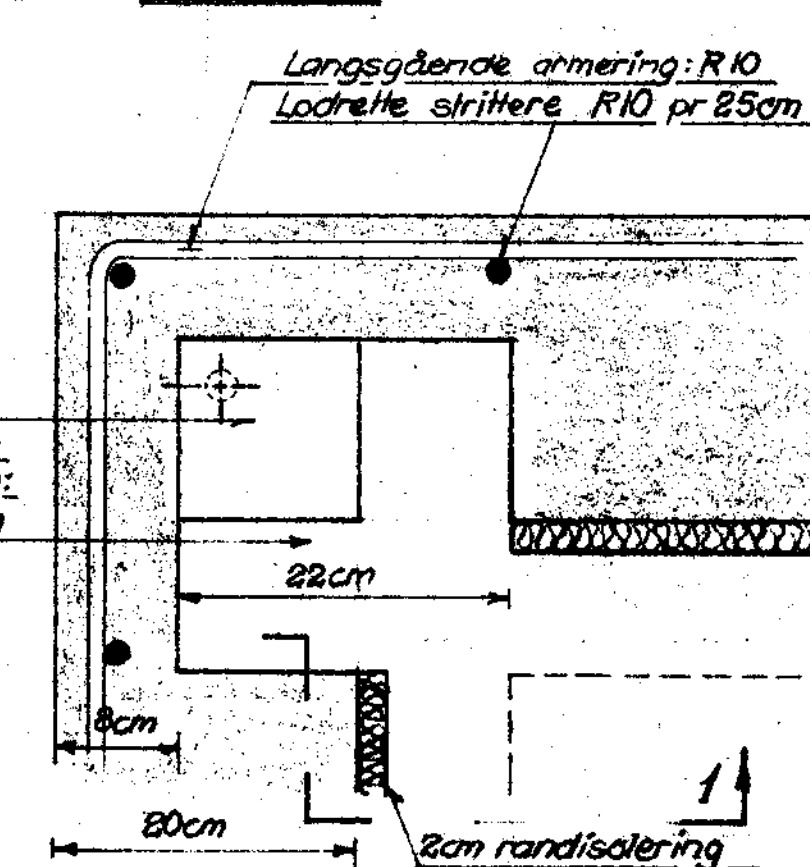


Snit 1-1 Mål 1:5

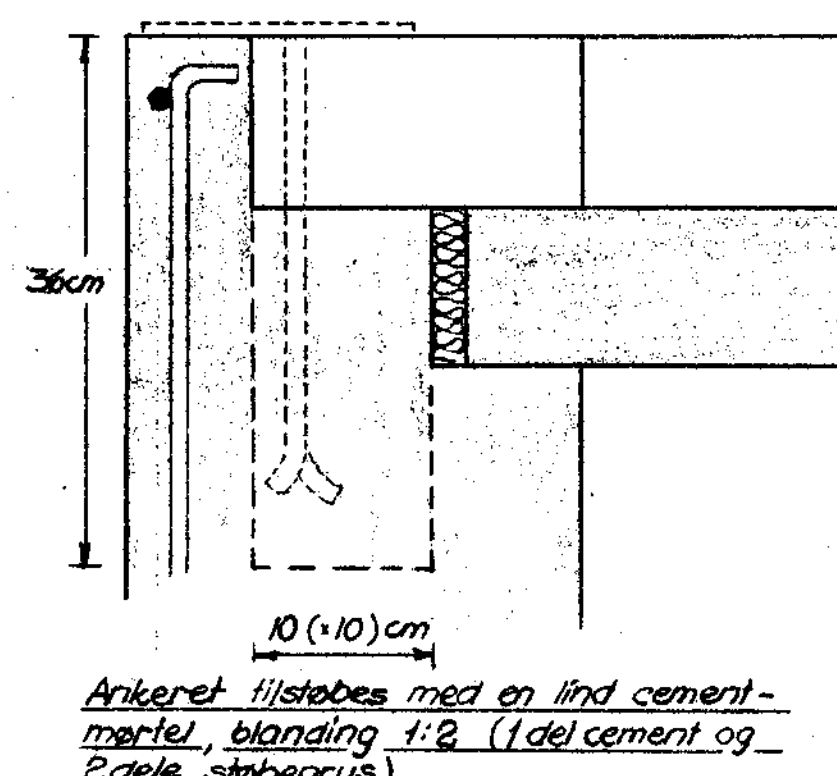


Opstalt 1:5

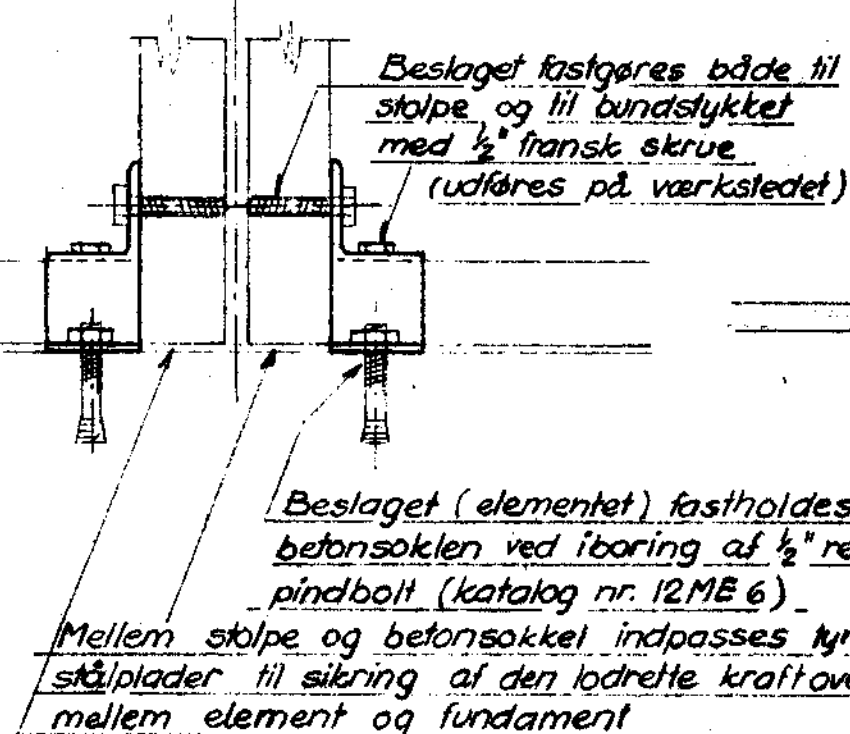


Snit A-A

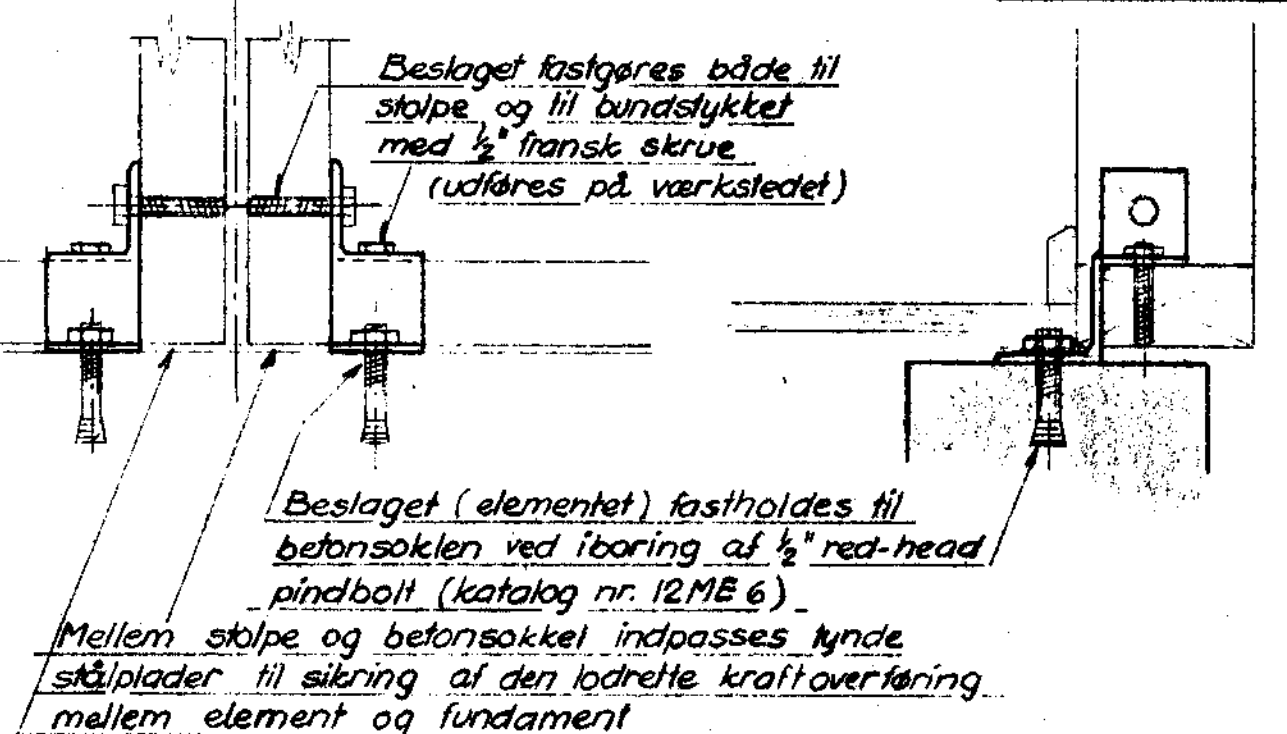


Snit B-B 1:5

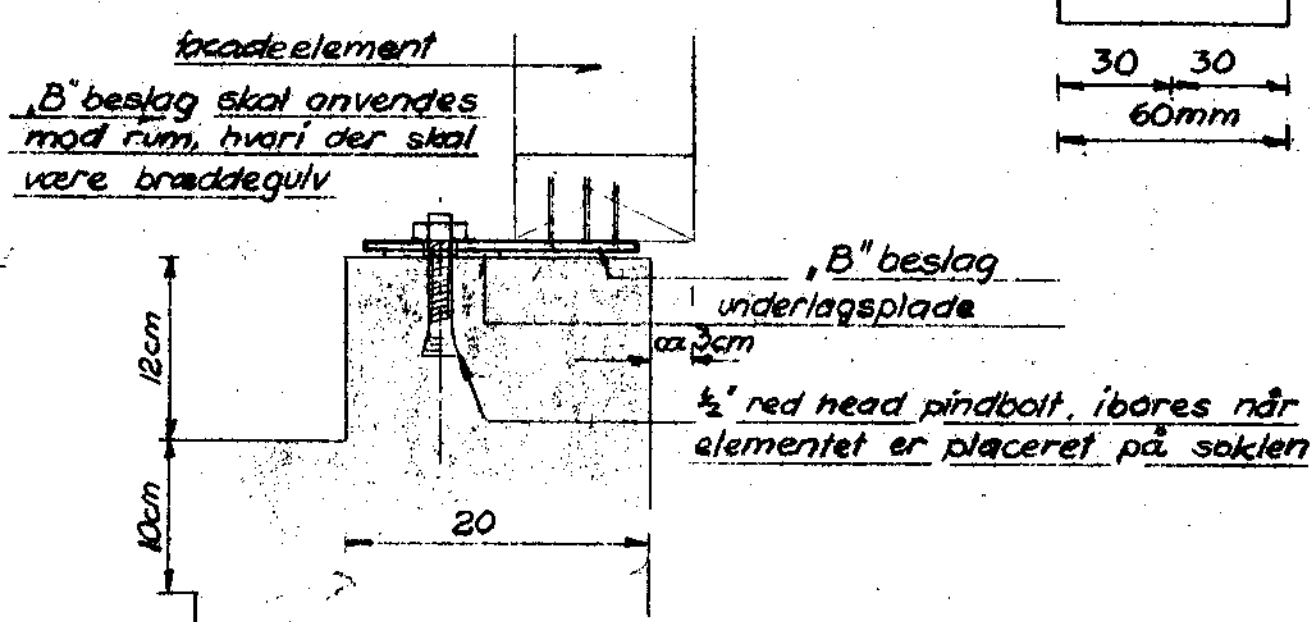



Opstalt C-C 1:5

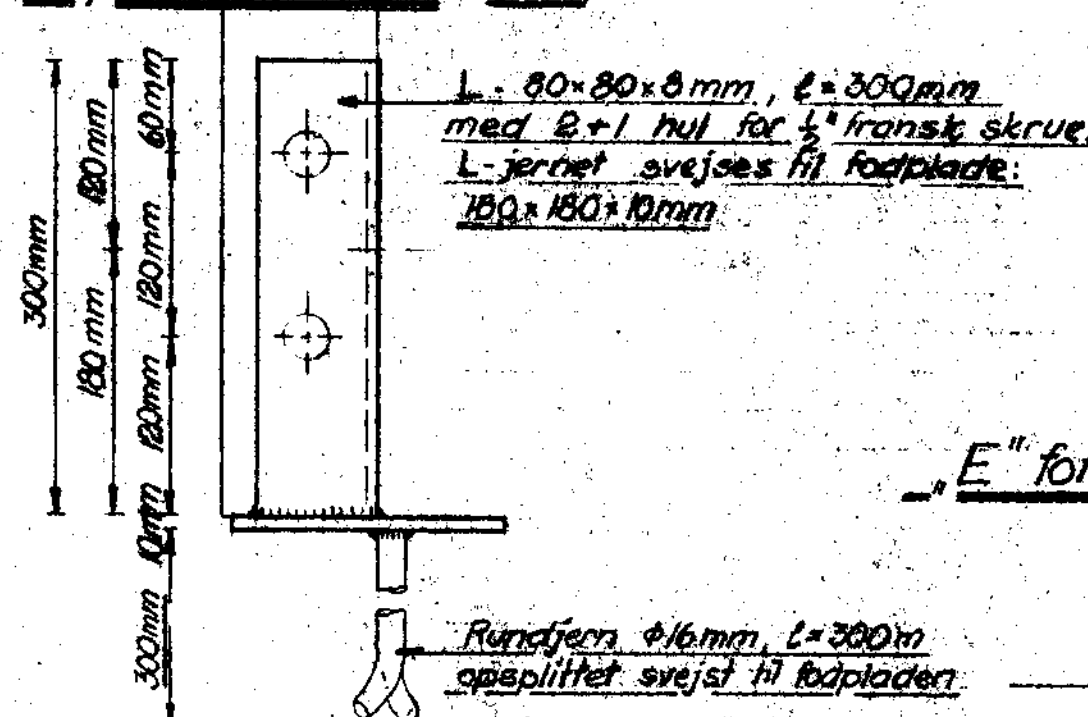

E" forankring Udhus Plan 1:5

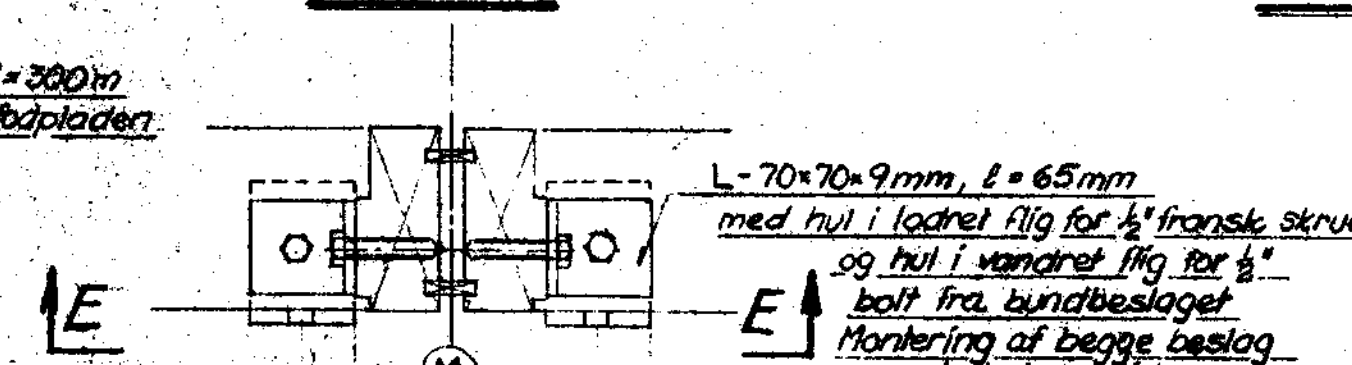


Opstalt af bundbeslaget i en E" forankring 1:2

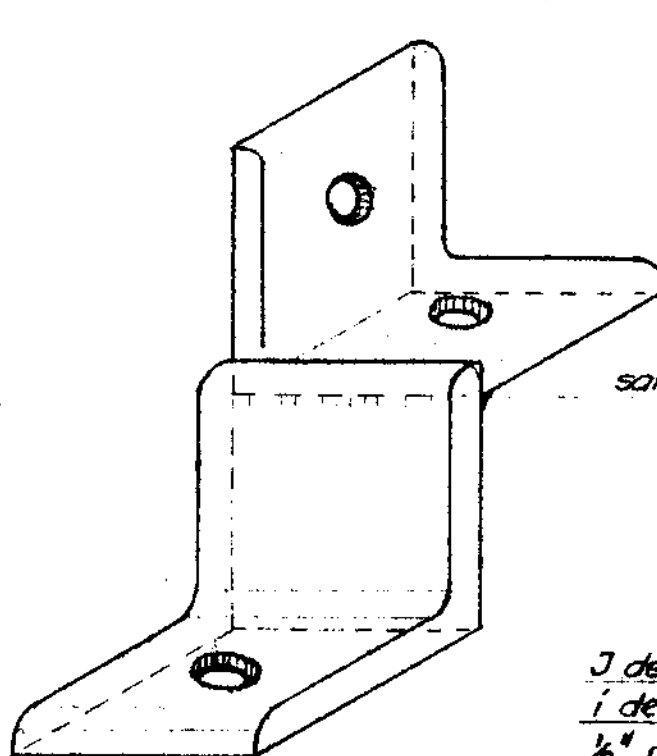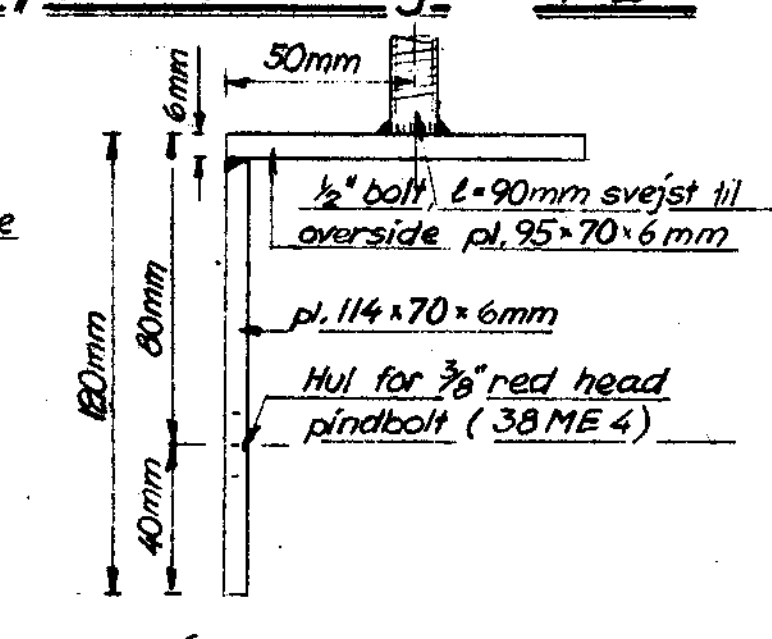


A" Beslag er sammensvejet af 2 stk L-70x70x9mm, l=65mm
J det øverste af L-jernene bores i hver flig et hul for 1/2" fransk skrue

J det nederste af L-jernene bores i den vandrette flig et hul for 1/2" pindbolt


H" forankring Plan 1:5

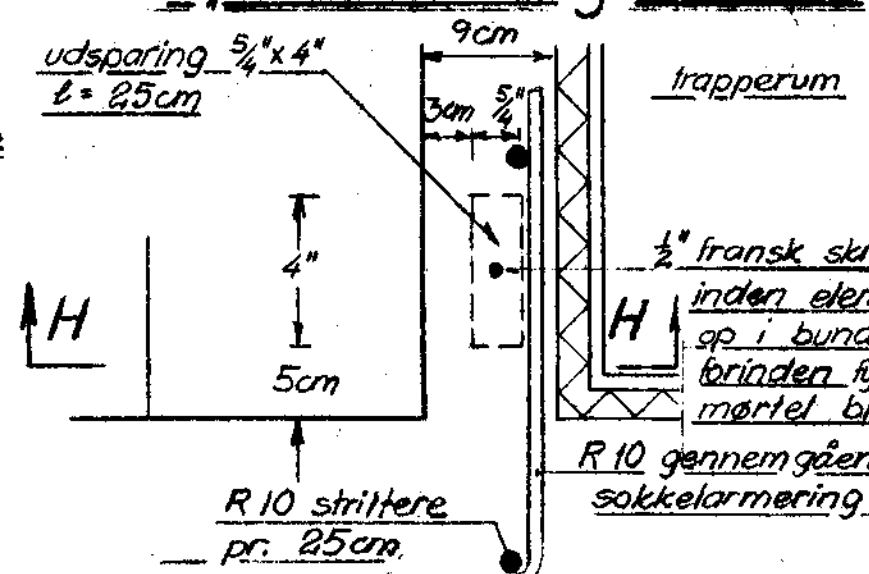


Snit H-H 1:5

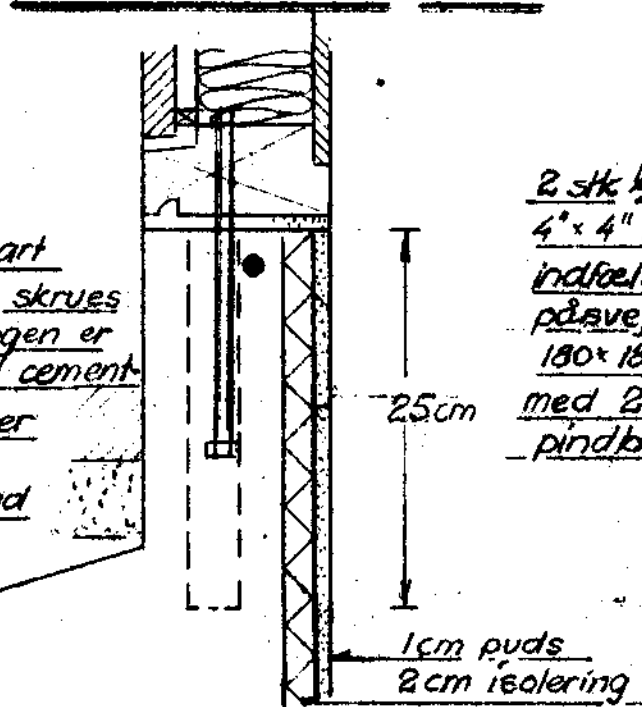


J" forankring Plan 1:5

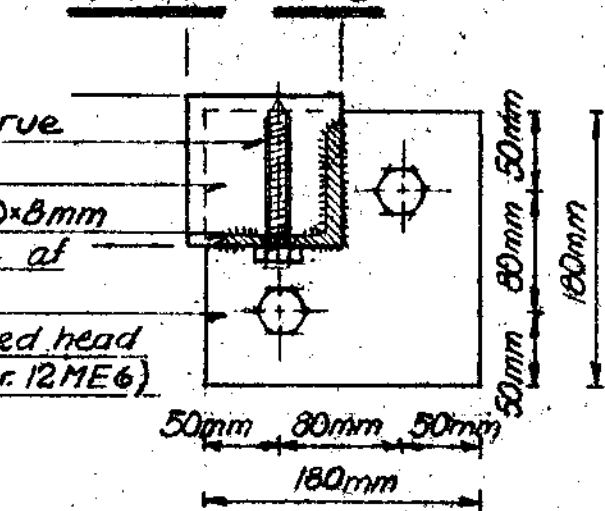


Opstalt af J" beslag 1:5

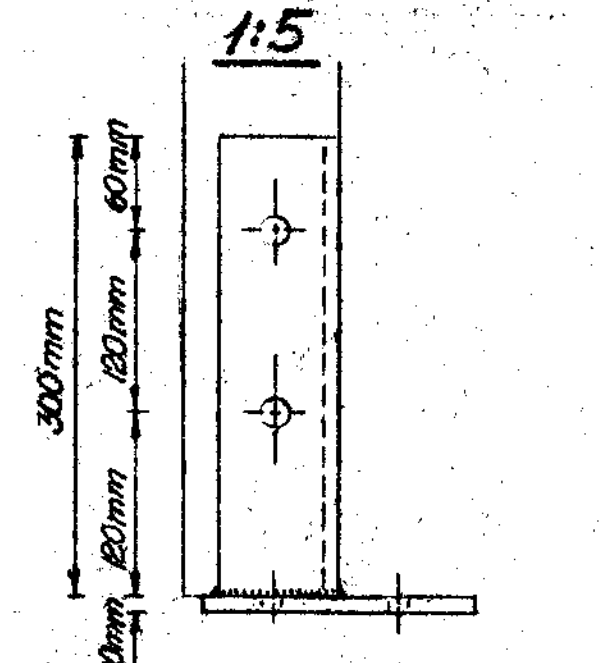


Snit E-E 1:5

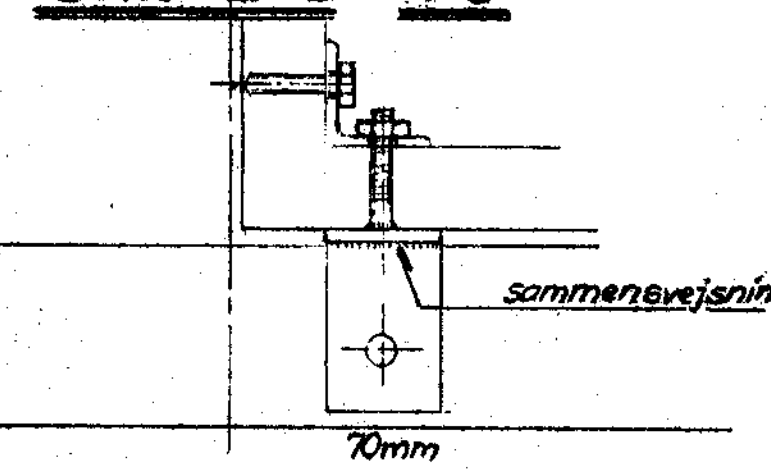


Snit D-D Mål 1:2

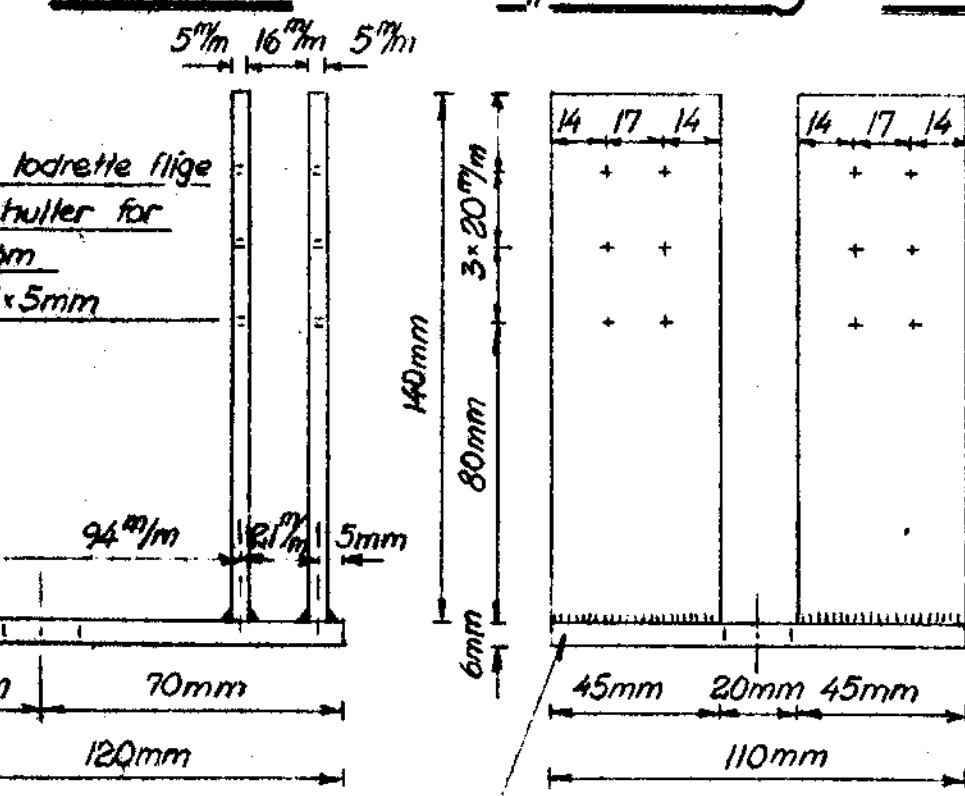



G" beslag 1:2

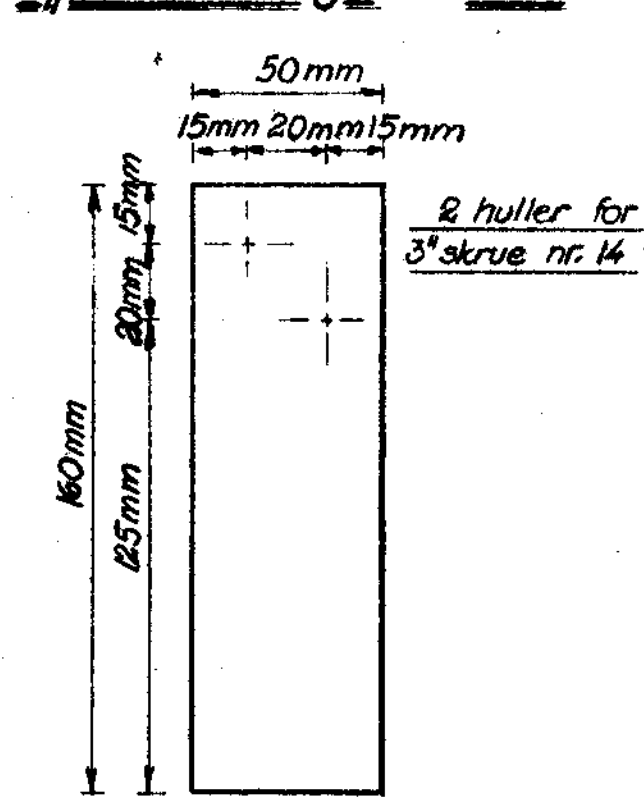


Plan af samling ved badeværelse-kabine 1:5

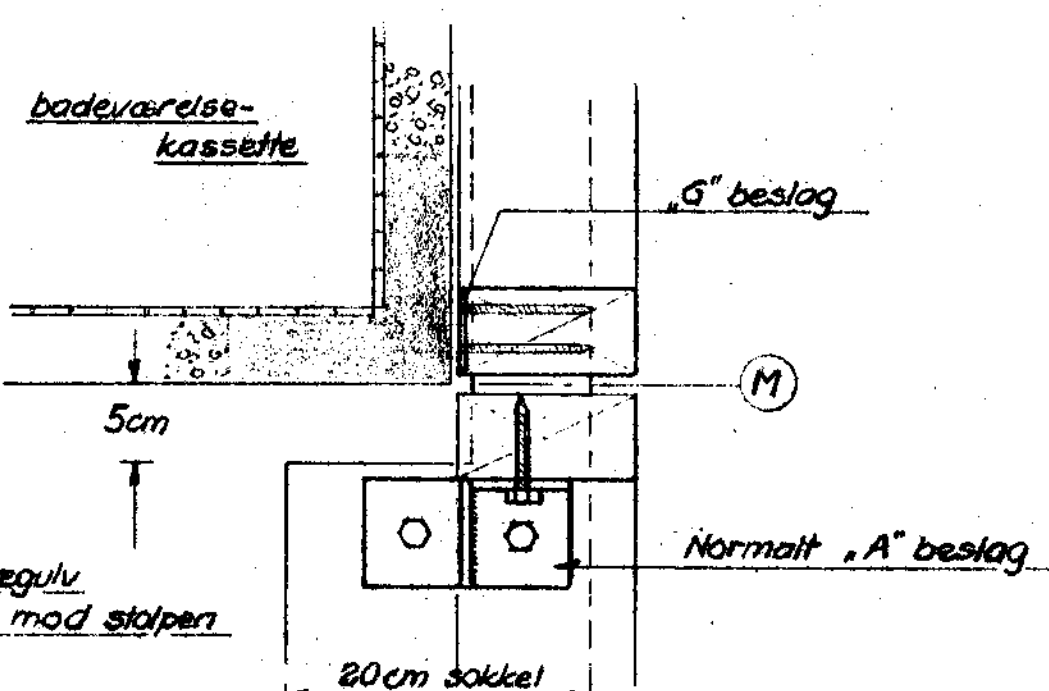


Plan af samling ved badeværelse-kabinen 1:5

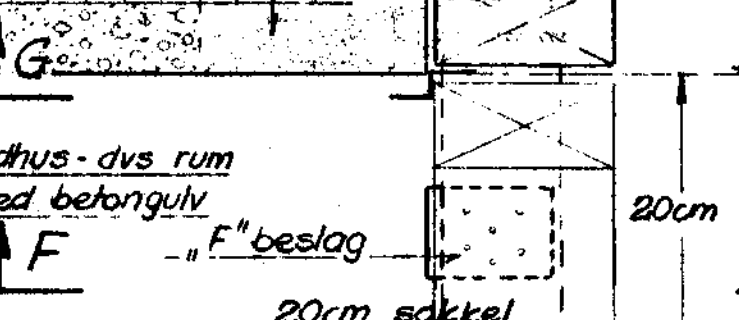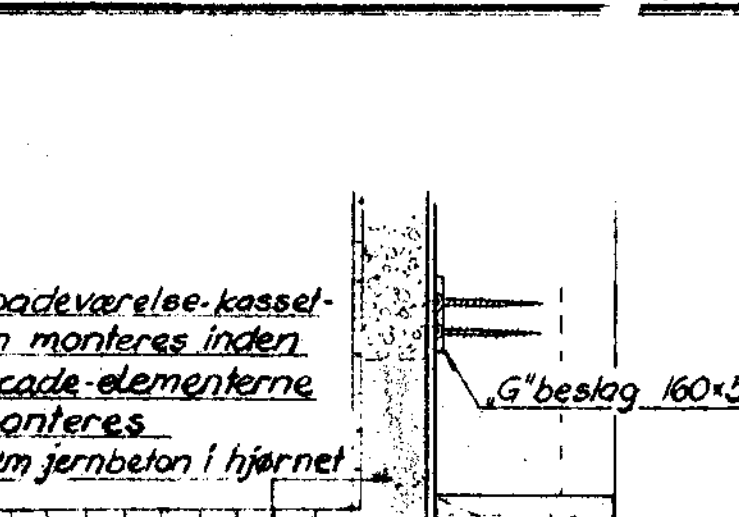


Opstalt G-G 1:5

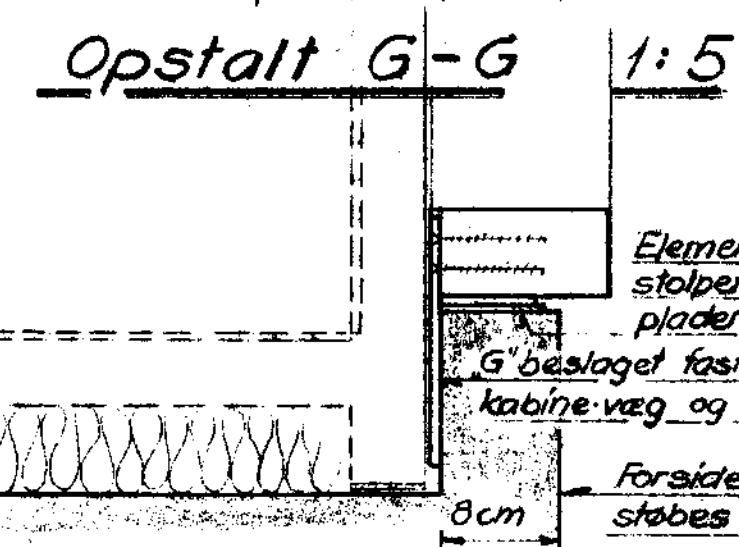


Opstalt F-F 1:5

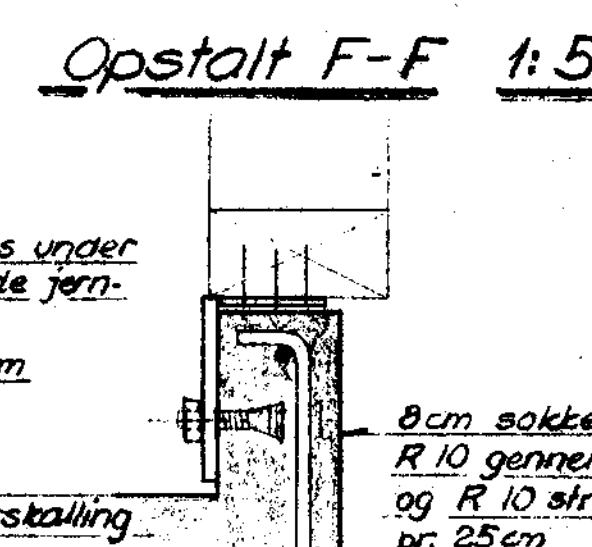


F" beslag 1:2

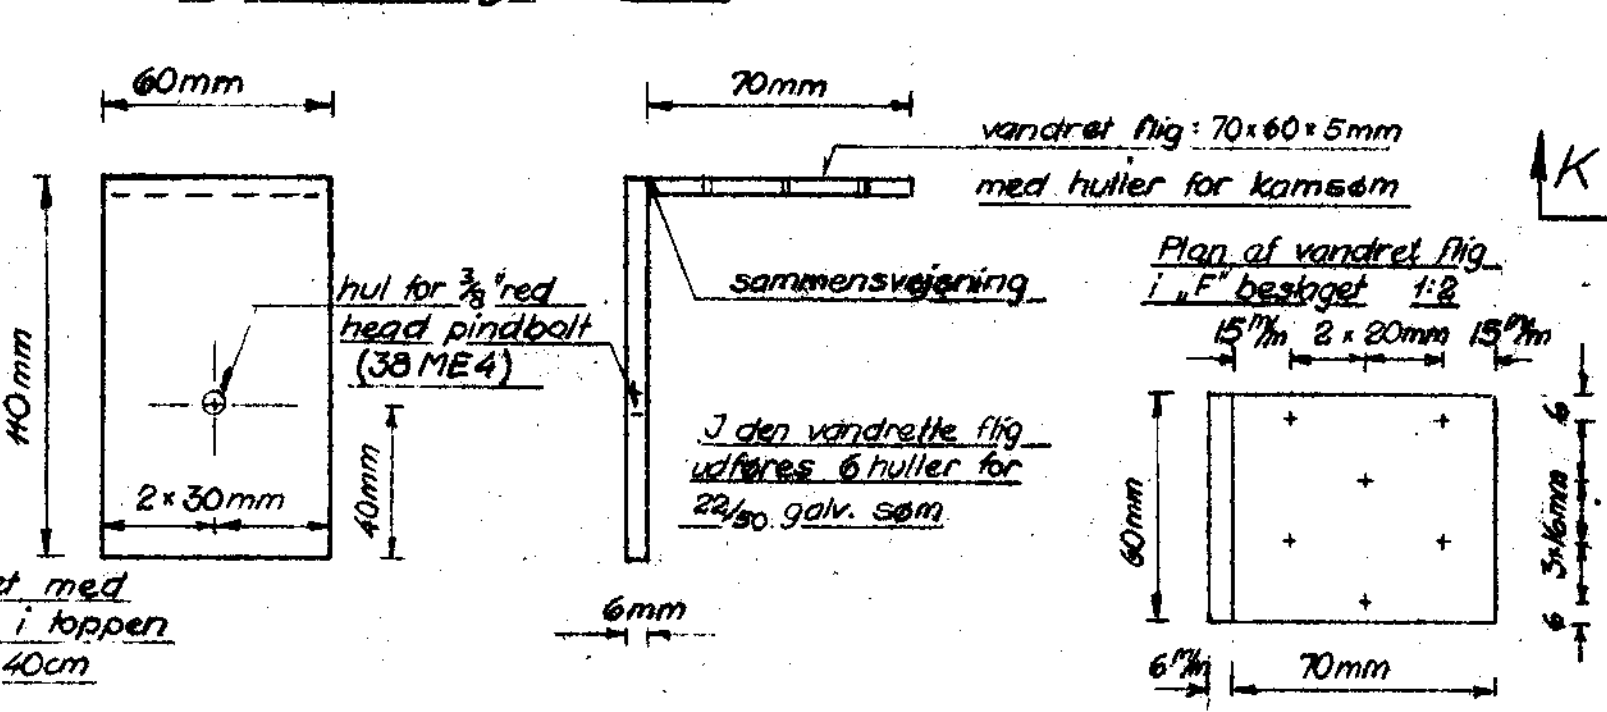


Plan af K" forankring 1:5

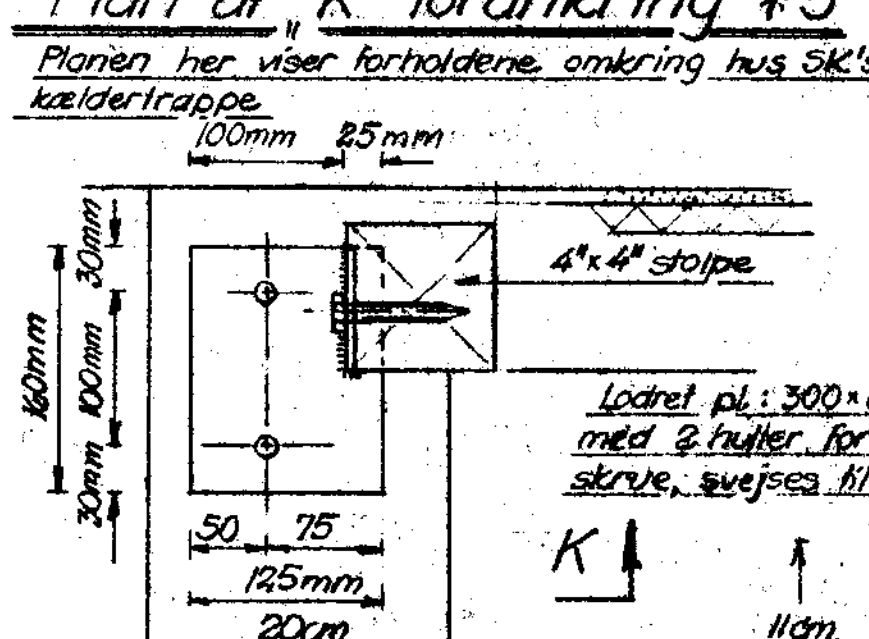

Snit K-K 1:5

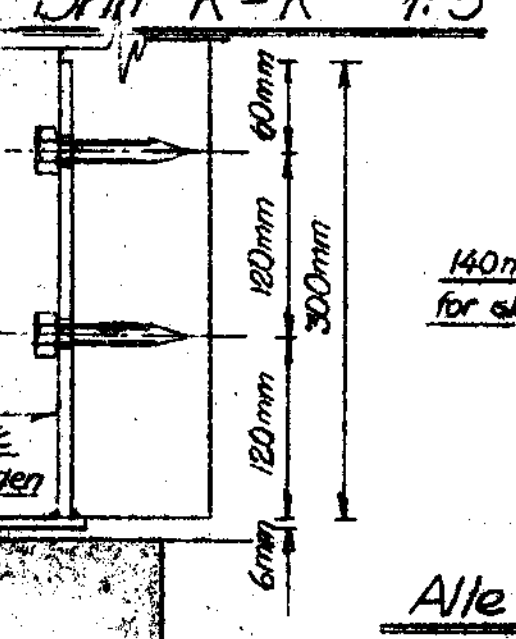


Plan 1:5 af forankring D spejlvendt

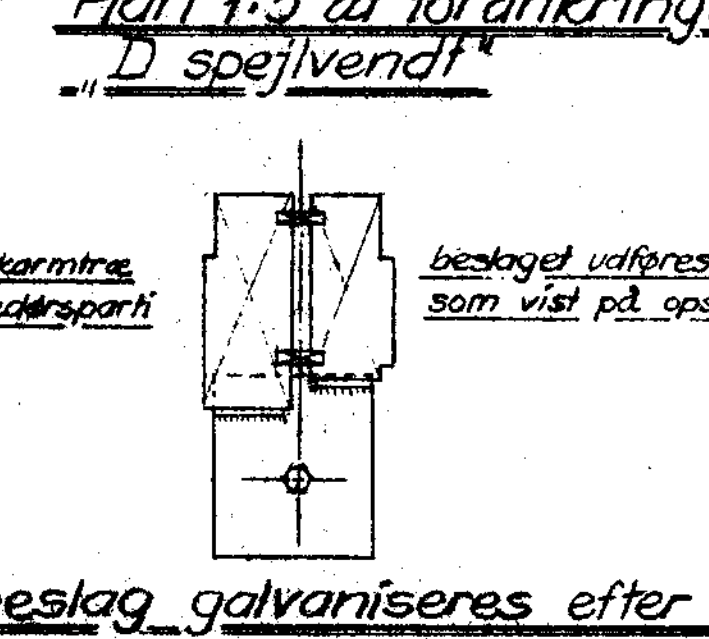


Alle beslag galvaniseres efter tildannelsen

1:5 og 1:2	BIKUBENS BOLIG FOND	
	Holte Allé 22, 1. etage, 1310 København K	
CARL RØNNEBERG RÅDG. CIVILINGEN. M. ING. F. F. R. I. 1400 BANGBORG ALLE 22-1. ETV. 1310 KØBENH. K.	Forankring af facade- elementer til fundamenter	15. december 1969
		2622 - 901


Snit i samlingen
lignetrædrager/element

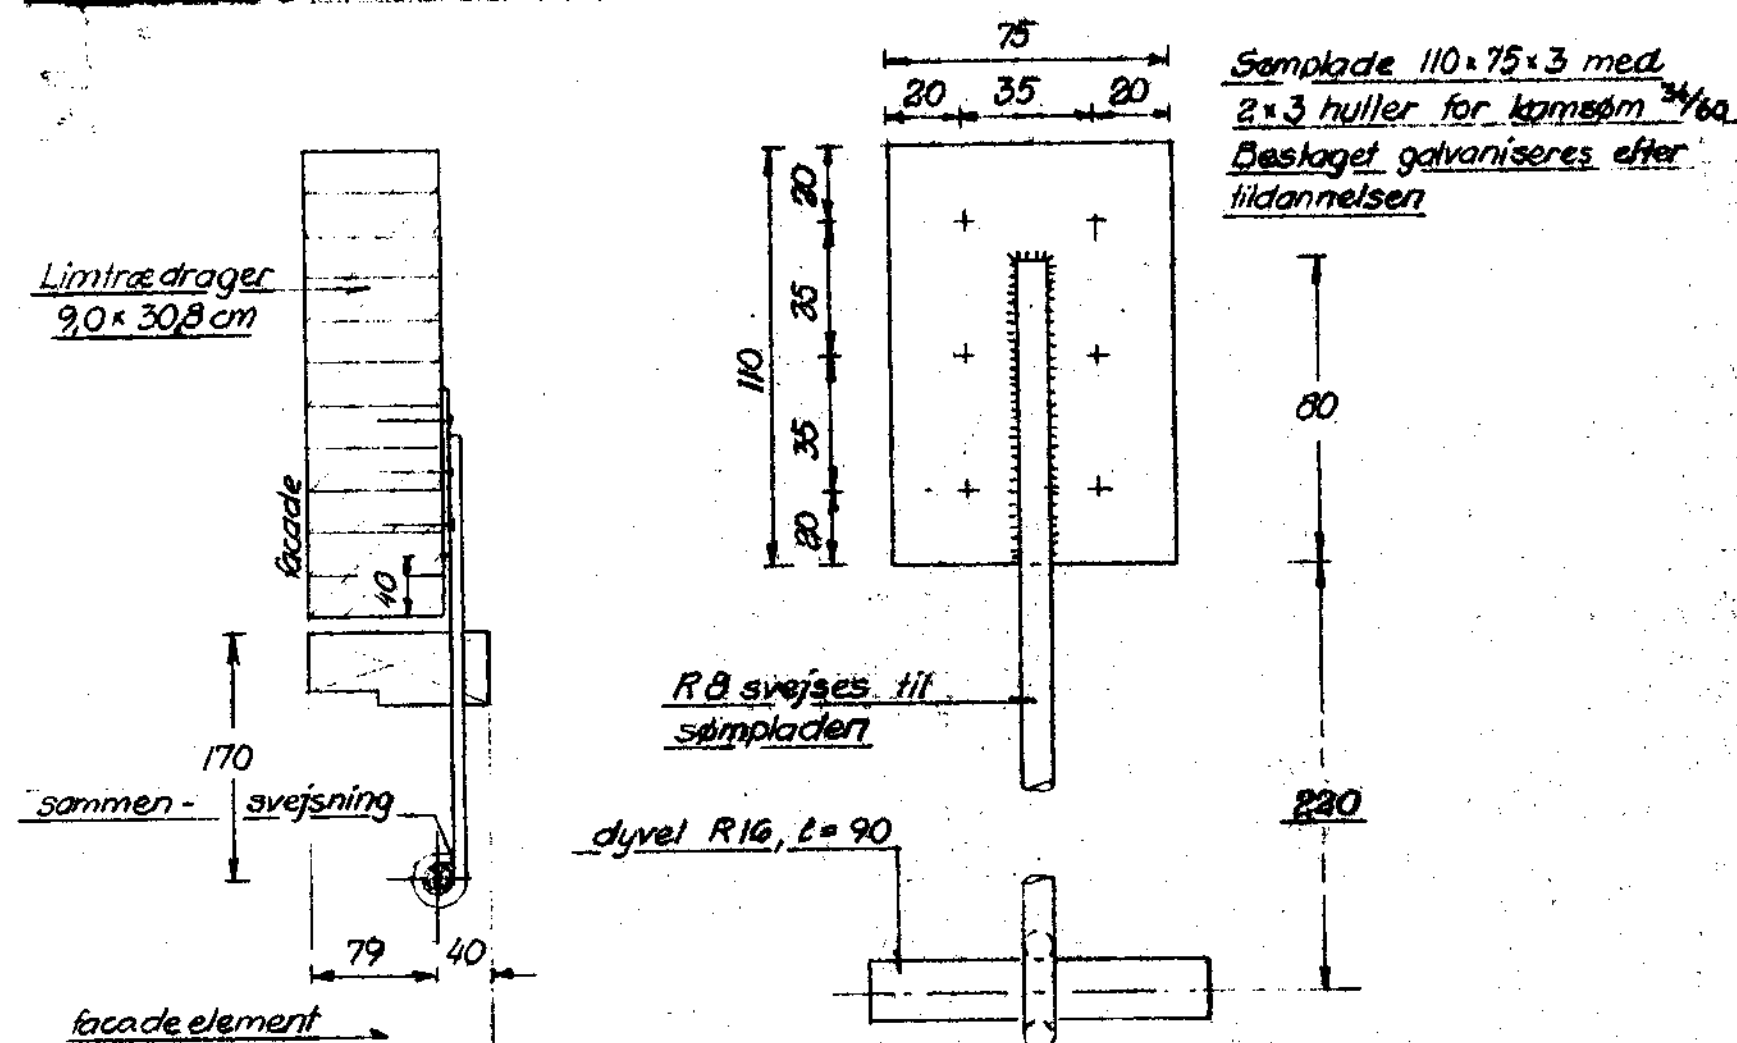


Plan of sømbeslag type 1
Mål 1:2

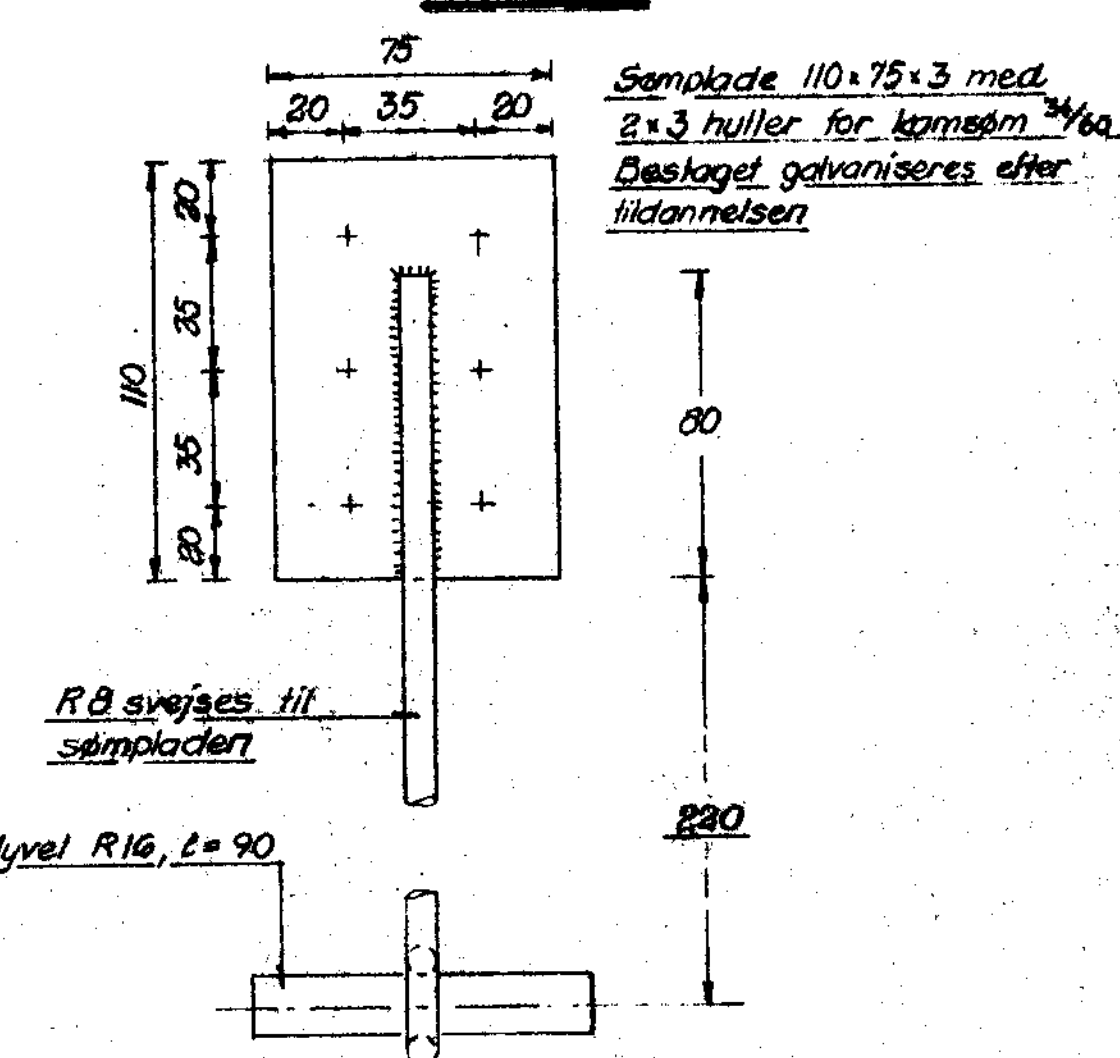


Placering af sømbeslag
type 2 mellem element
og limtrædrager 1:5

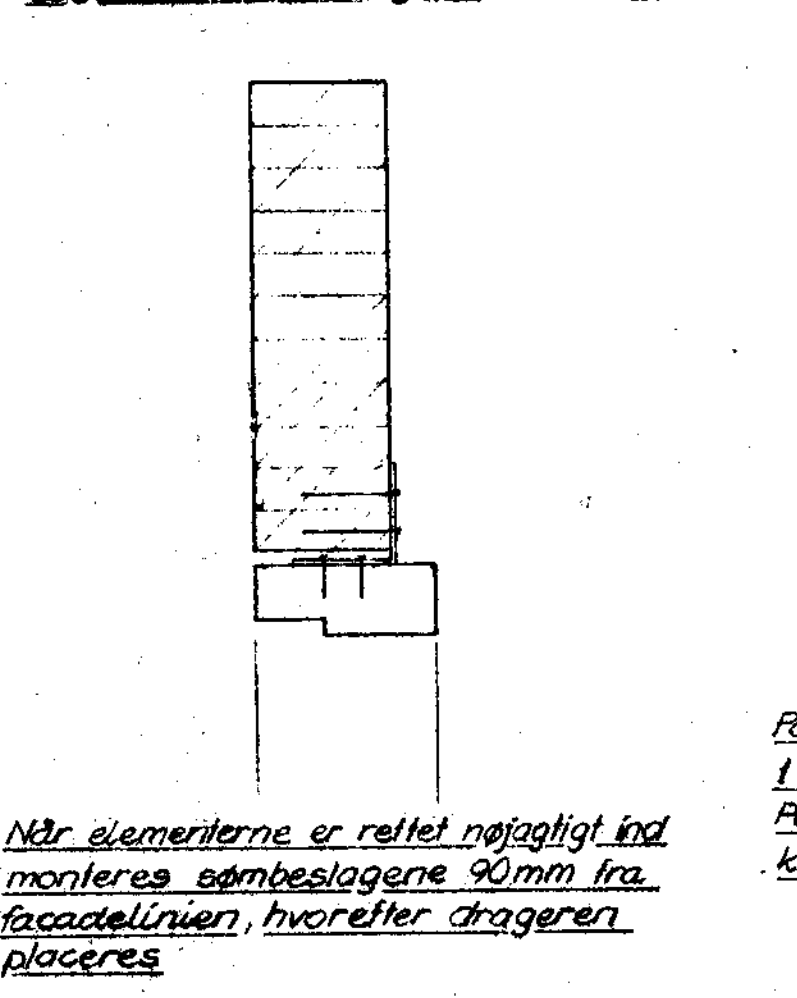


Detail 1:2 af sømbeslag
type 2

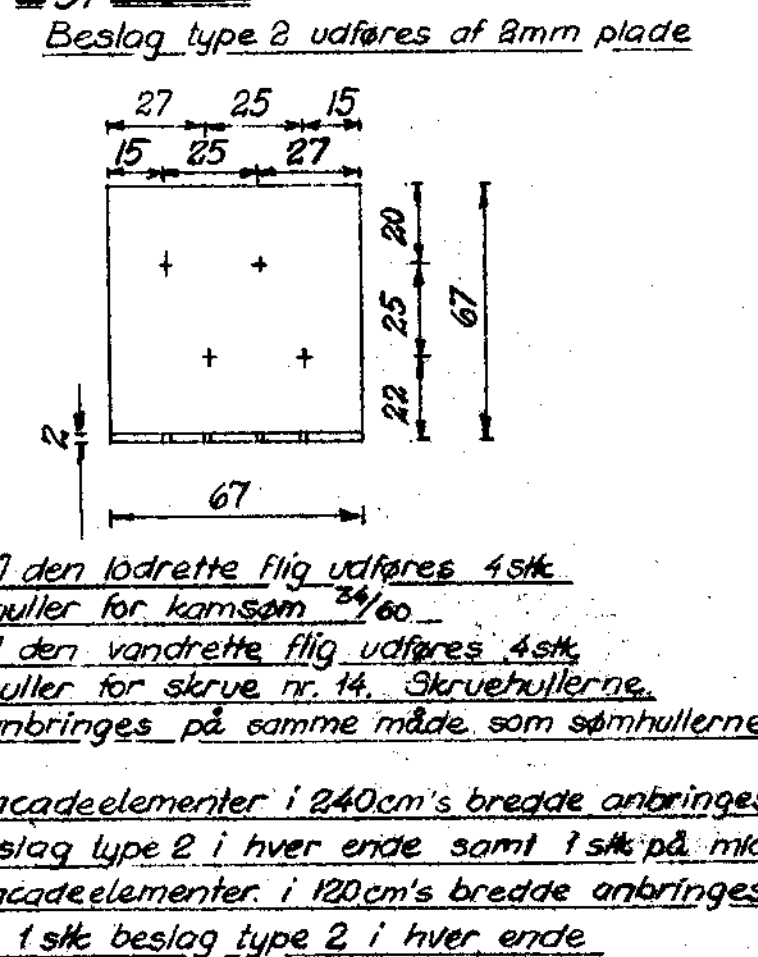


Plan af limtræsknude-
punkt 1:5
Beslag type 3 og type 4

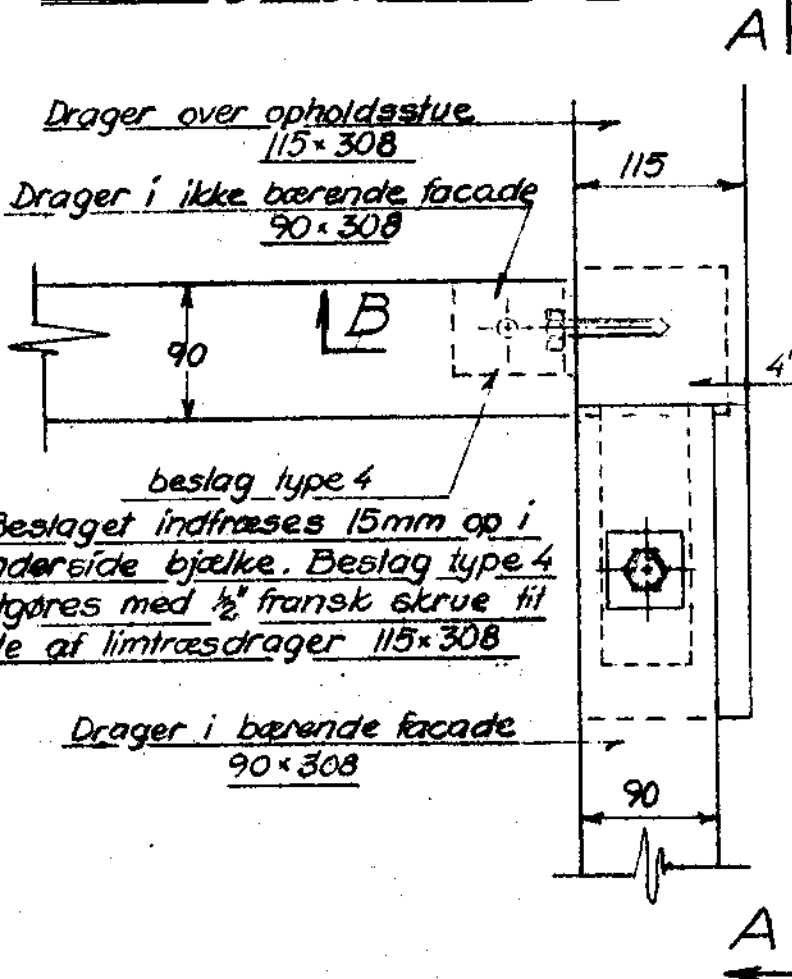


Opstalt i mål 1:5
Snit A - A
Beslag type 3 og type 4

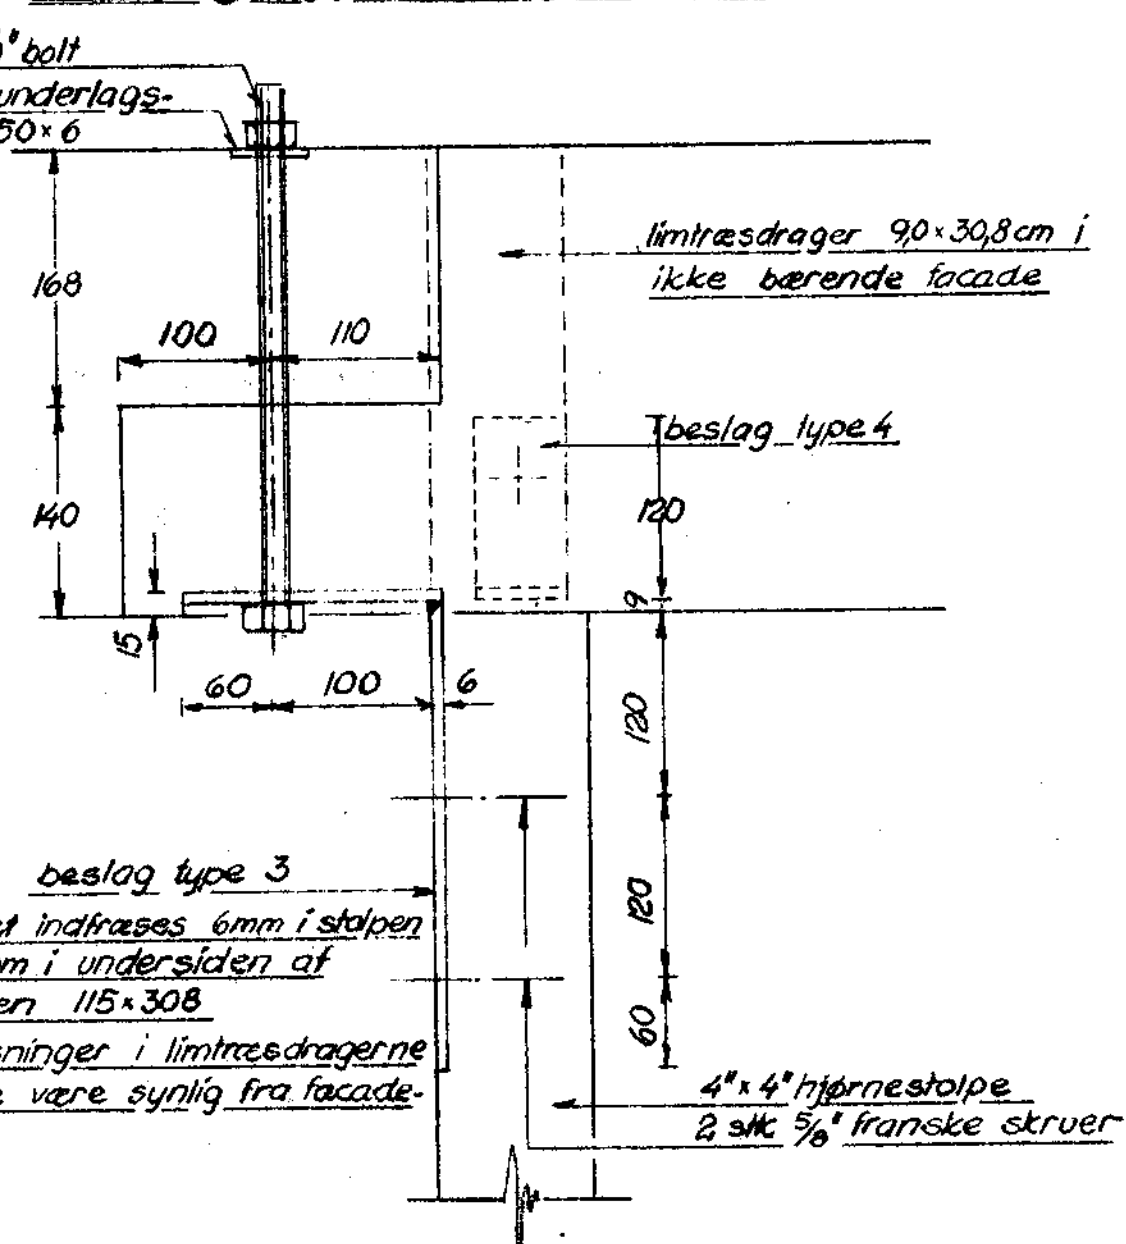


Plan 1:2 af samling mellem
facadeelementer med søm-
beslag til limtrædrager

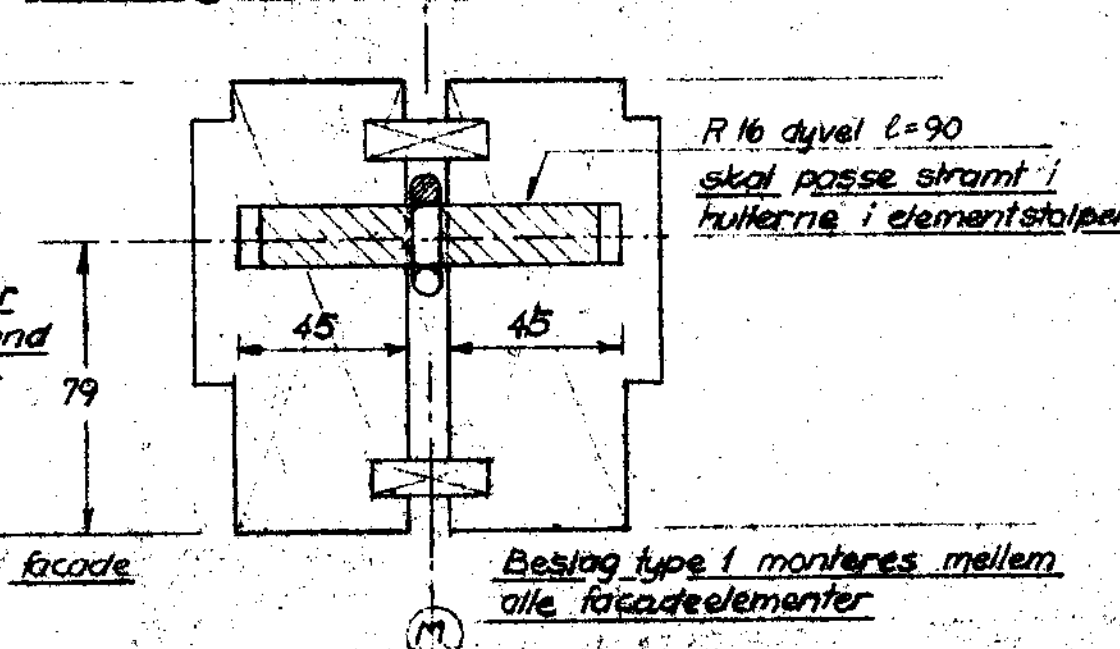


Opstart af beslag type 5 1:5

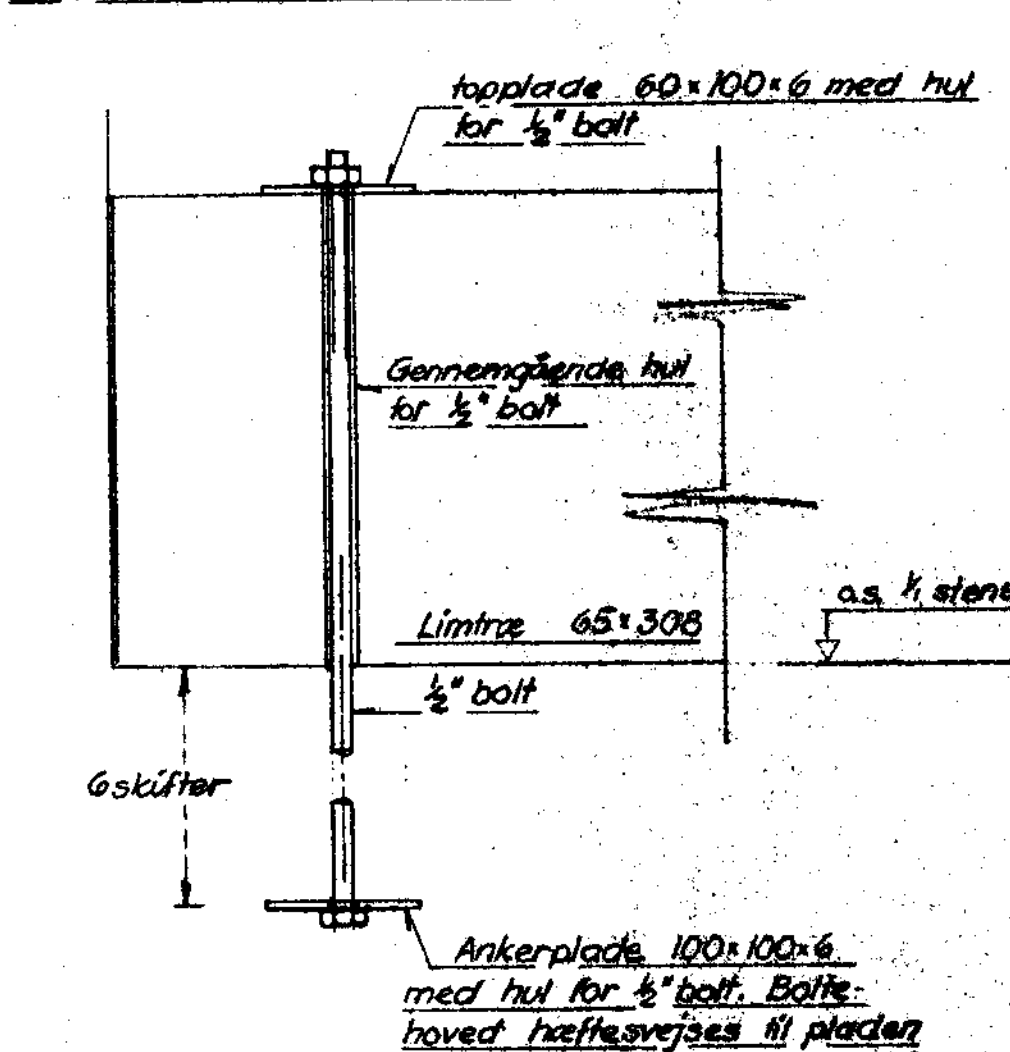


Opstart af beslag type 6
1:5

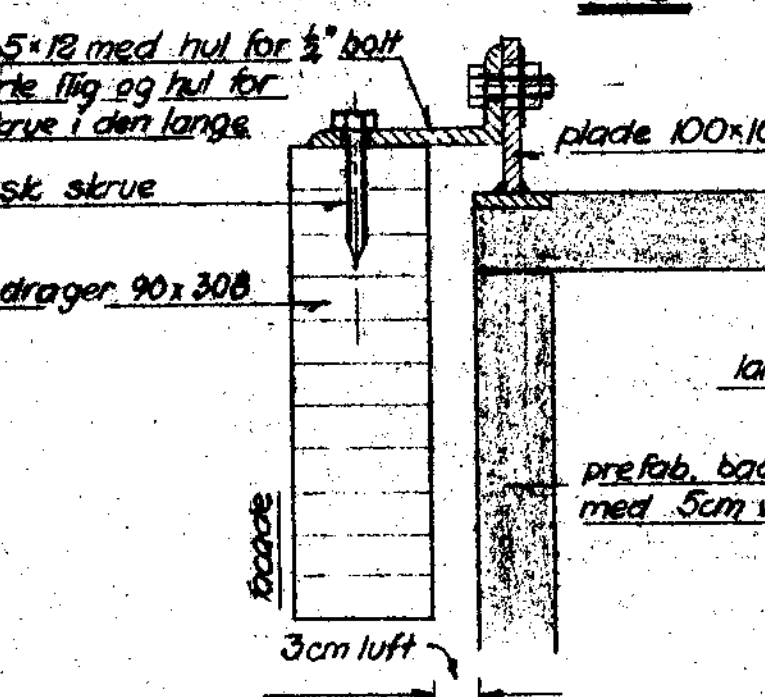


Detail of pl. 100×100×10
1:2

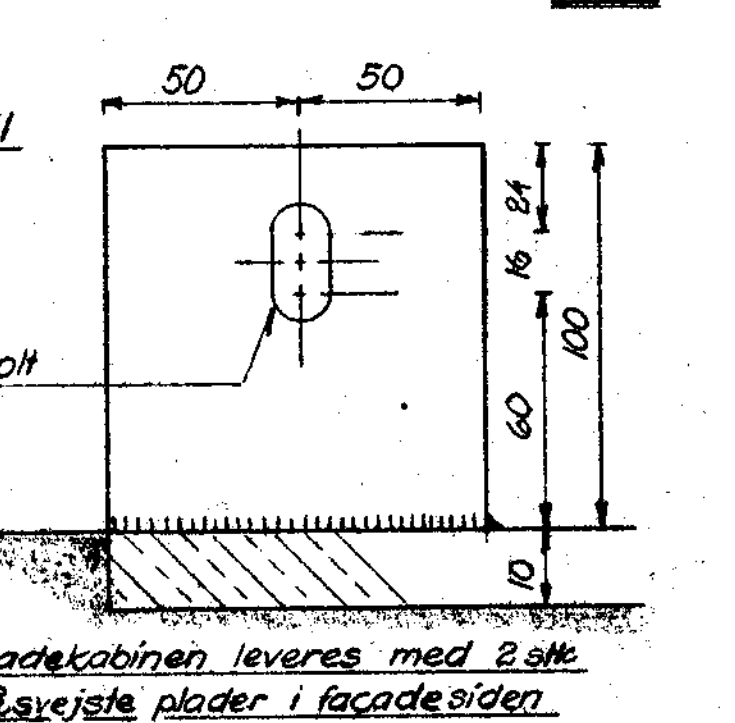


Plan af beslag 6 samlinger
1:5

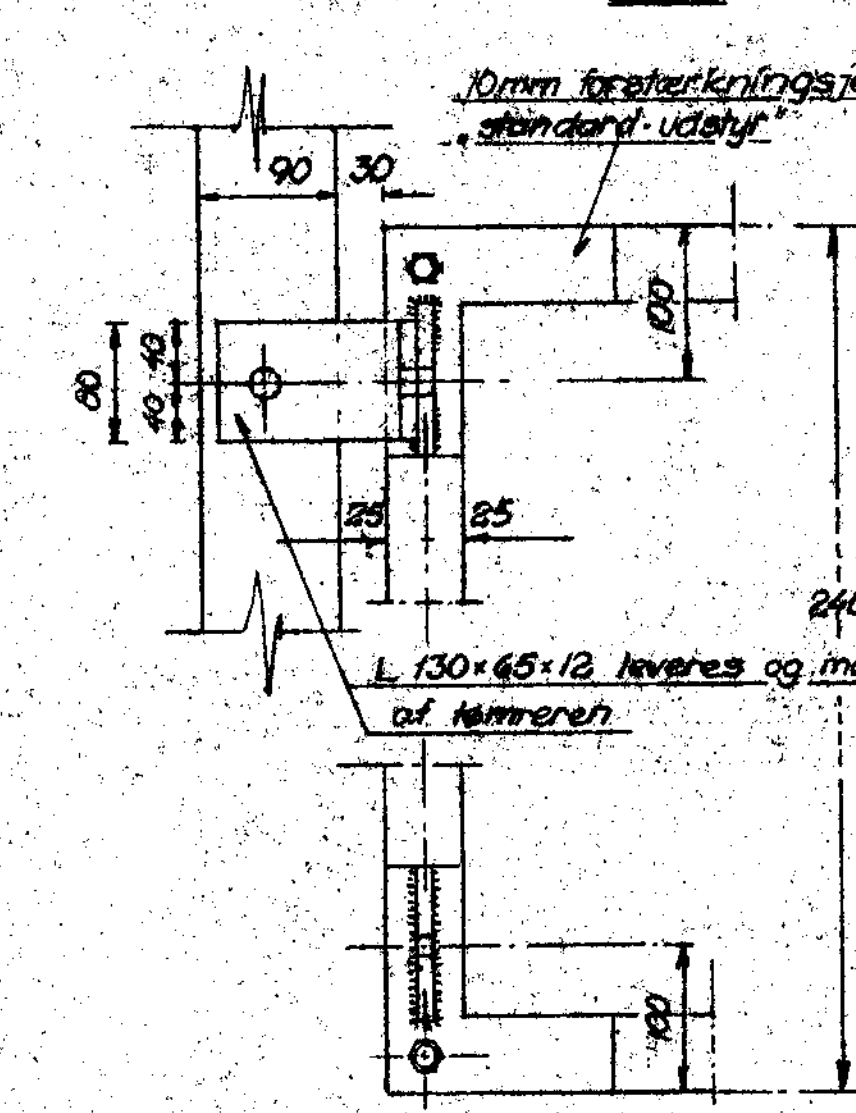


Plan af samlingen af limtræbjælke
og 1/2stens mur. Beslag type 5 1:5

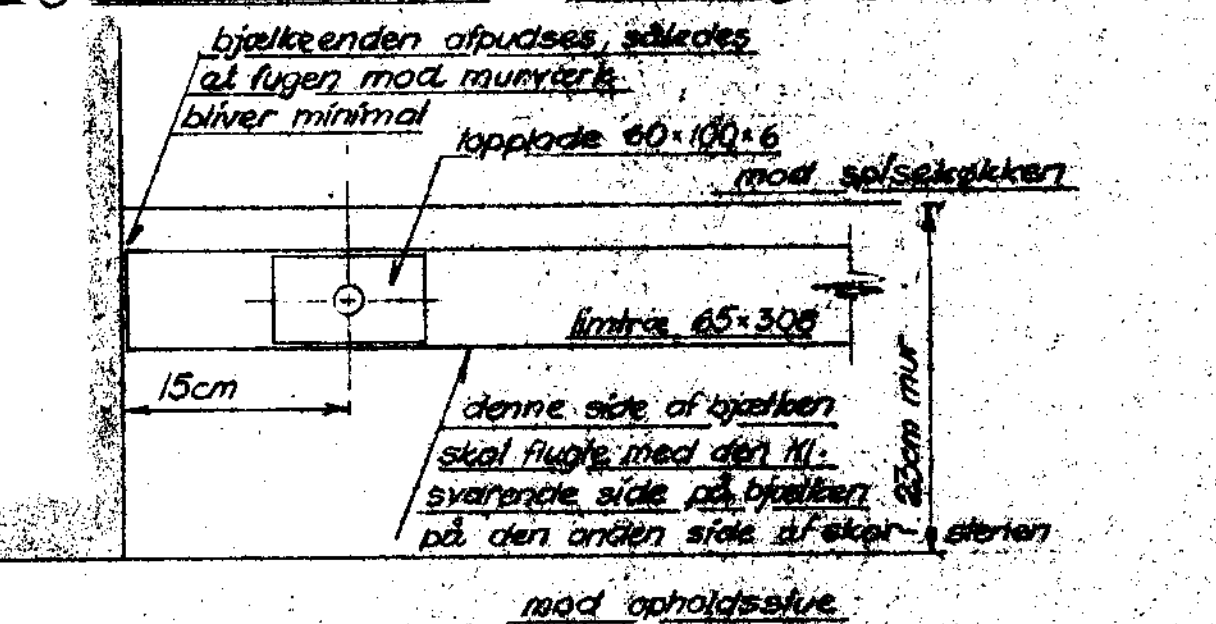


Snit B-B 1:5

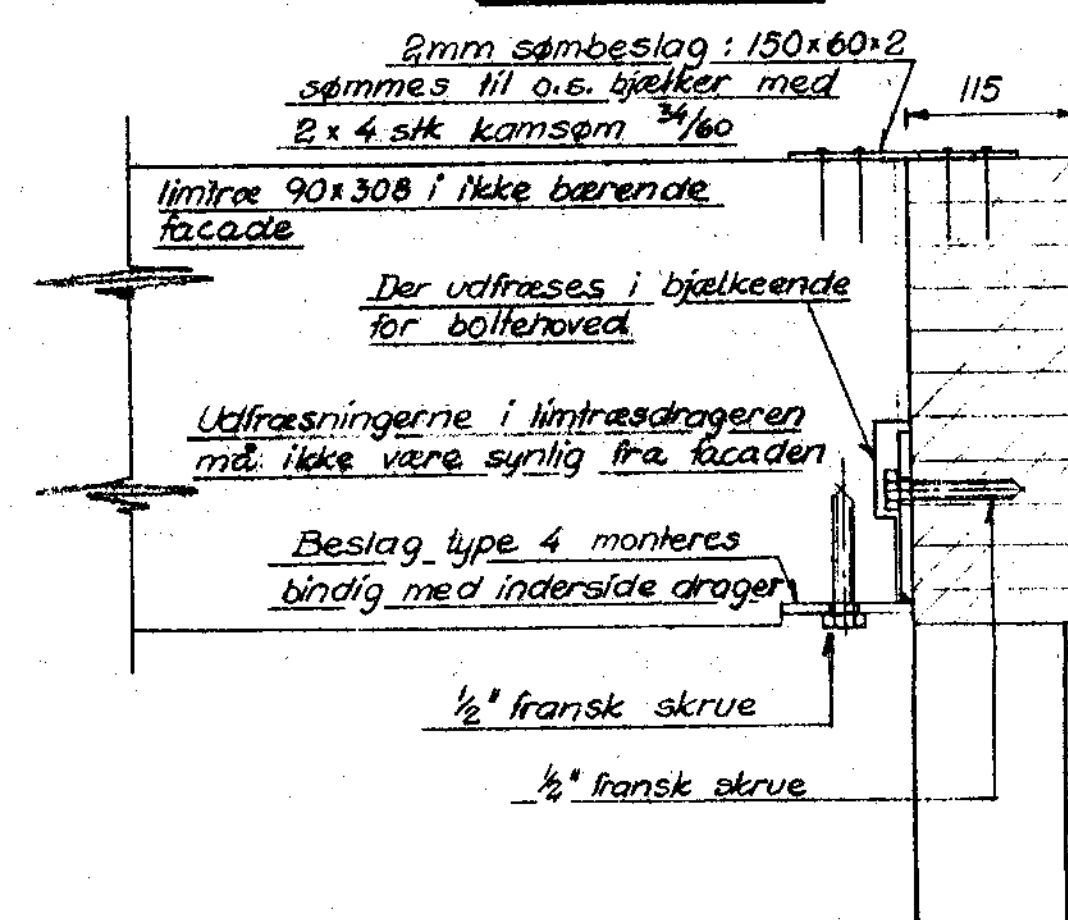

Beslag type 4 1:2

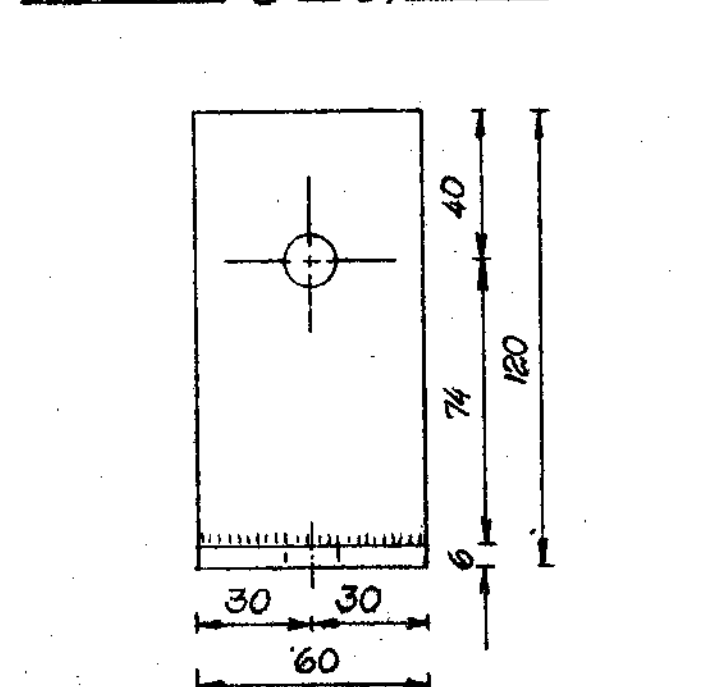

Beslag type 3
1:2

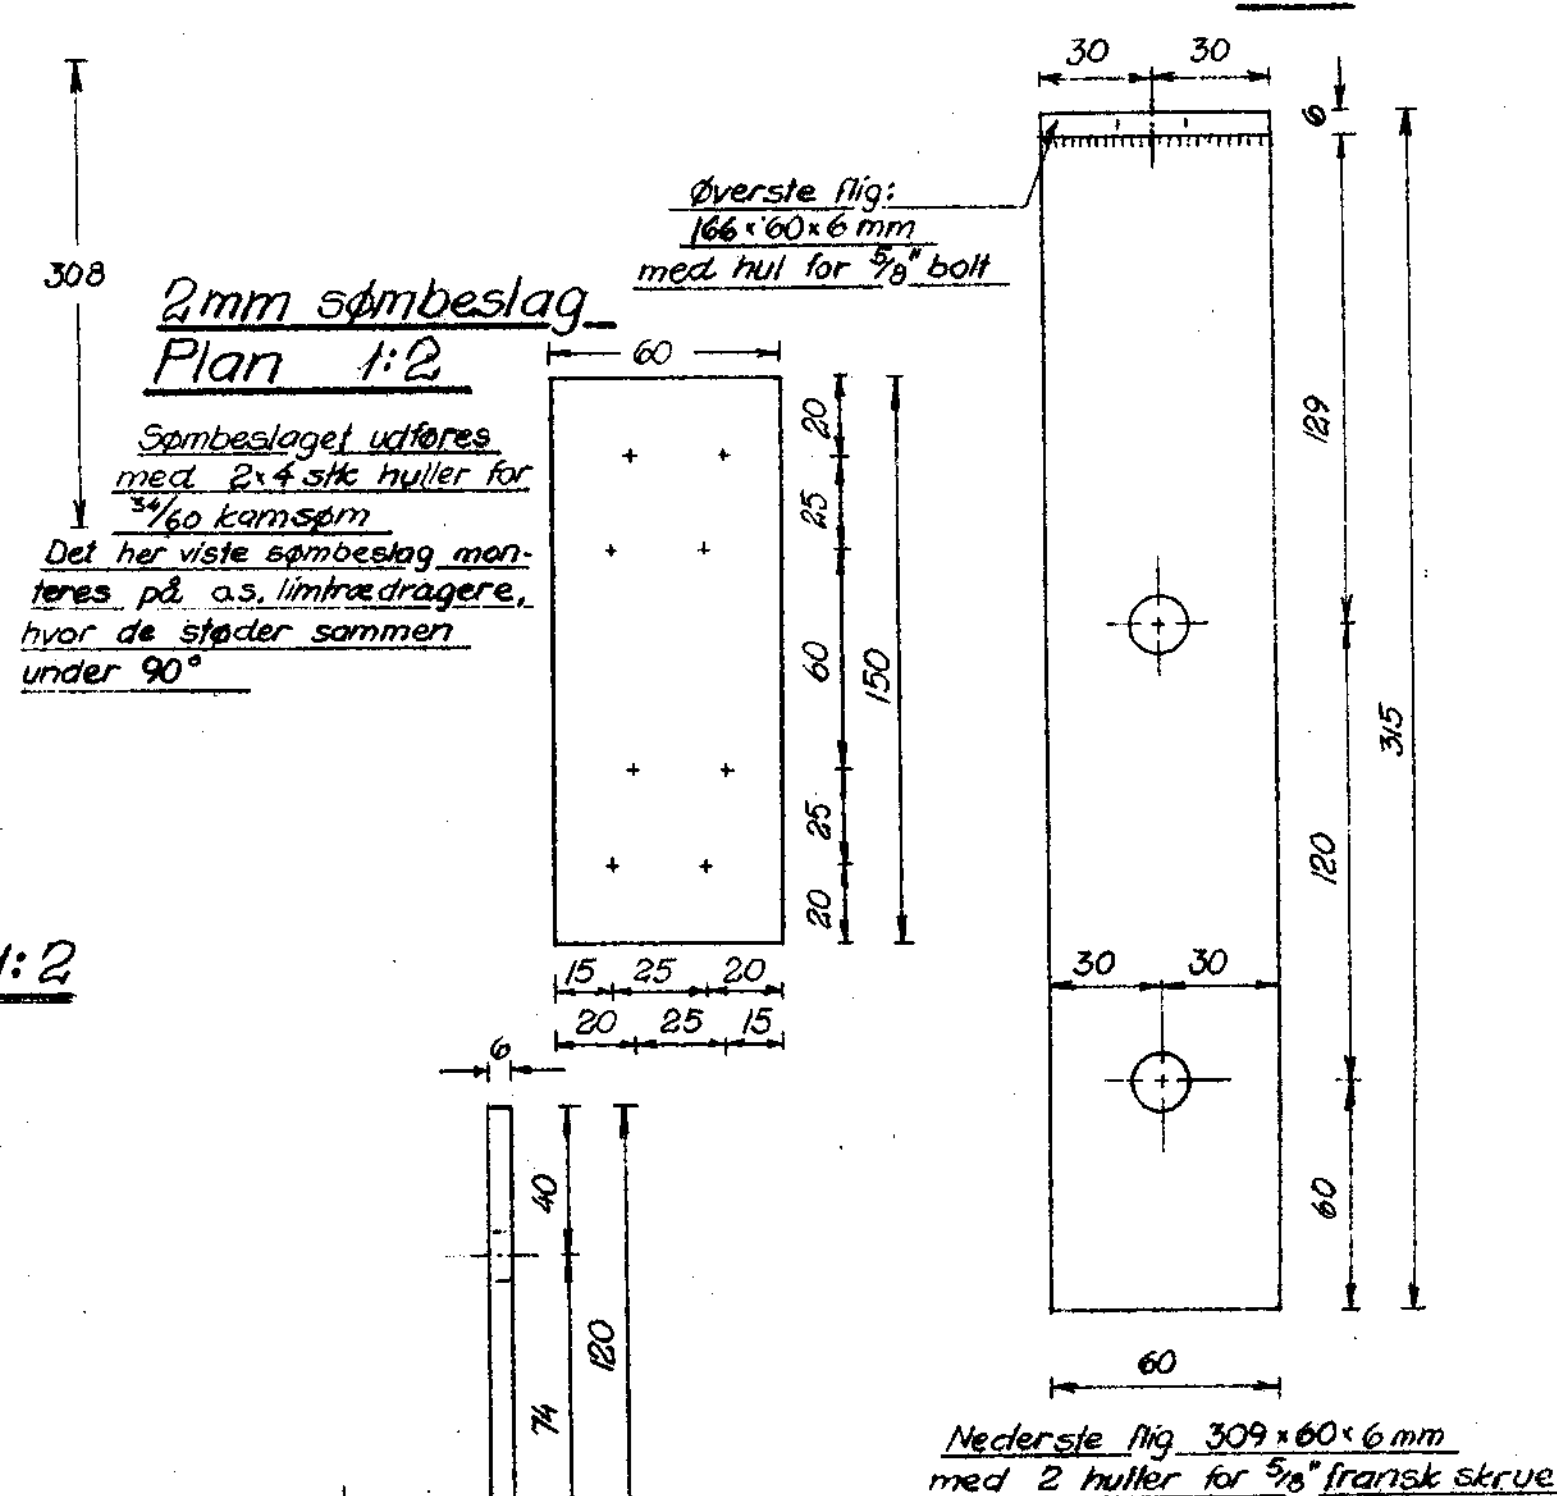


SØLLERØD KOMMUNES
BYGNINGSINSPEKTORAT
J. NR. 710/69
MODT.: 24. FEB. 1970
HØRER TIL GODKENDELSE
AF: 23. MAR. 1970

Winnifred


Alle beslag galvaniseres efter tildannelsen
Alle ubenævnte mål er mm

22 3 92	EUKUBENS BOLIG FOND	
CARL RÖNNBERG	Skattebetalt Rente nr. 3 92 af 1969 by <u>Forankring af limtræ</u> <u>drøgere til facadeelementer</u>	15. december 1969 2622 - 902
R.D.G. ØSTERSØ, SE 1969, F. P. R. I. 1. GEBØRSTIL ALLE 18. OKTOBER T.I.P. GE. 4500		


Plan af beslag type 11 1:5

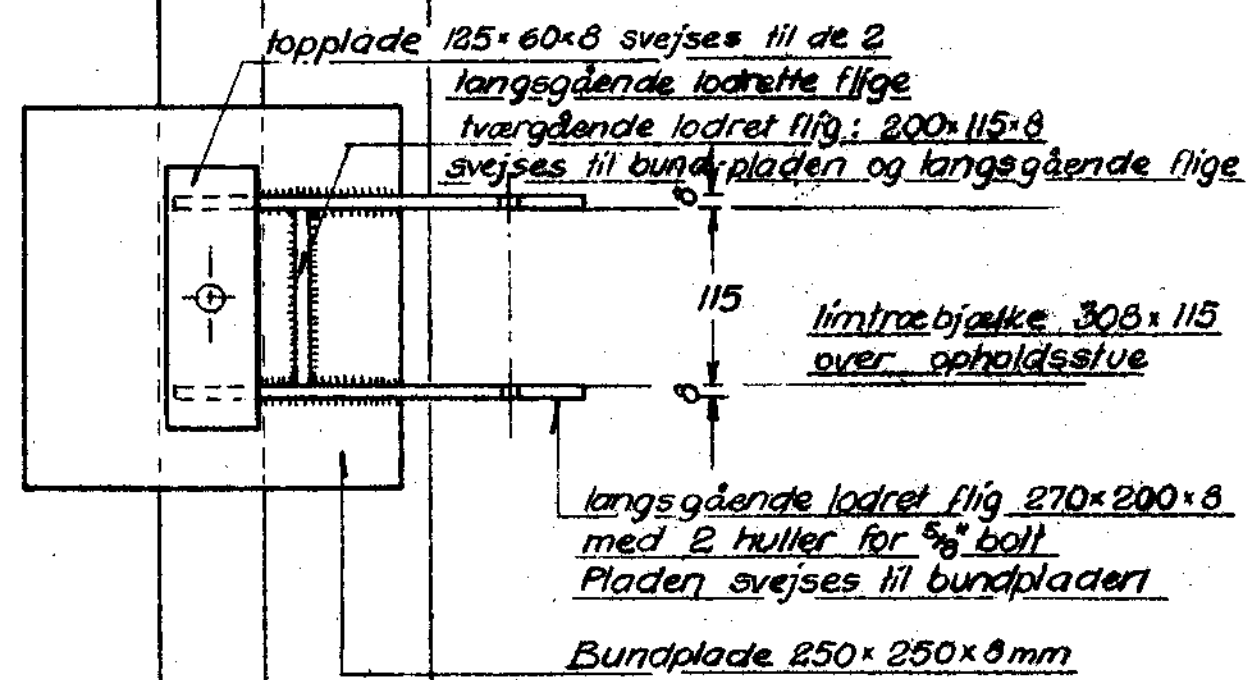

Opstalt af beslag type 11 1:5

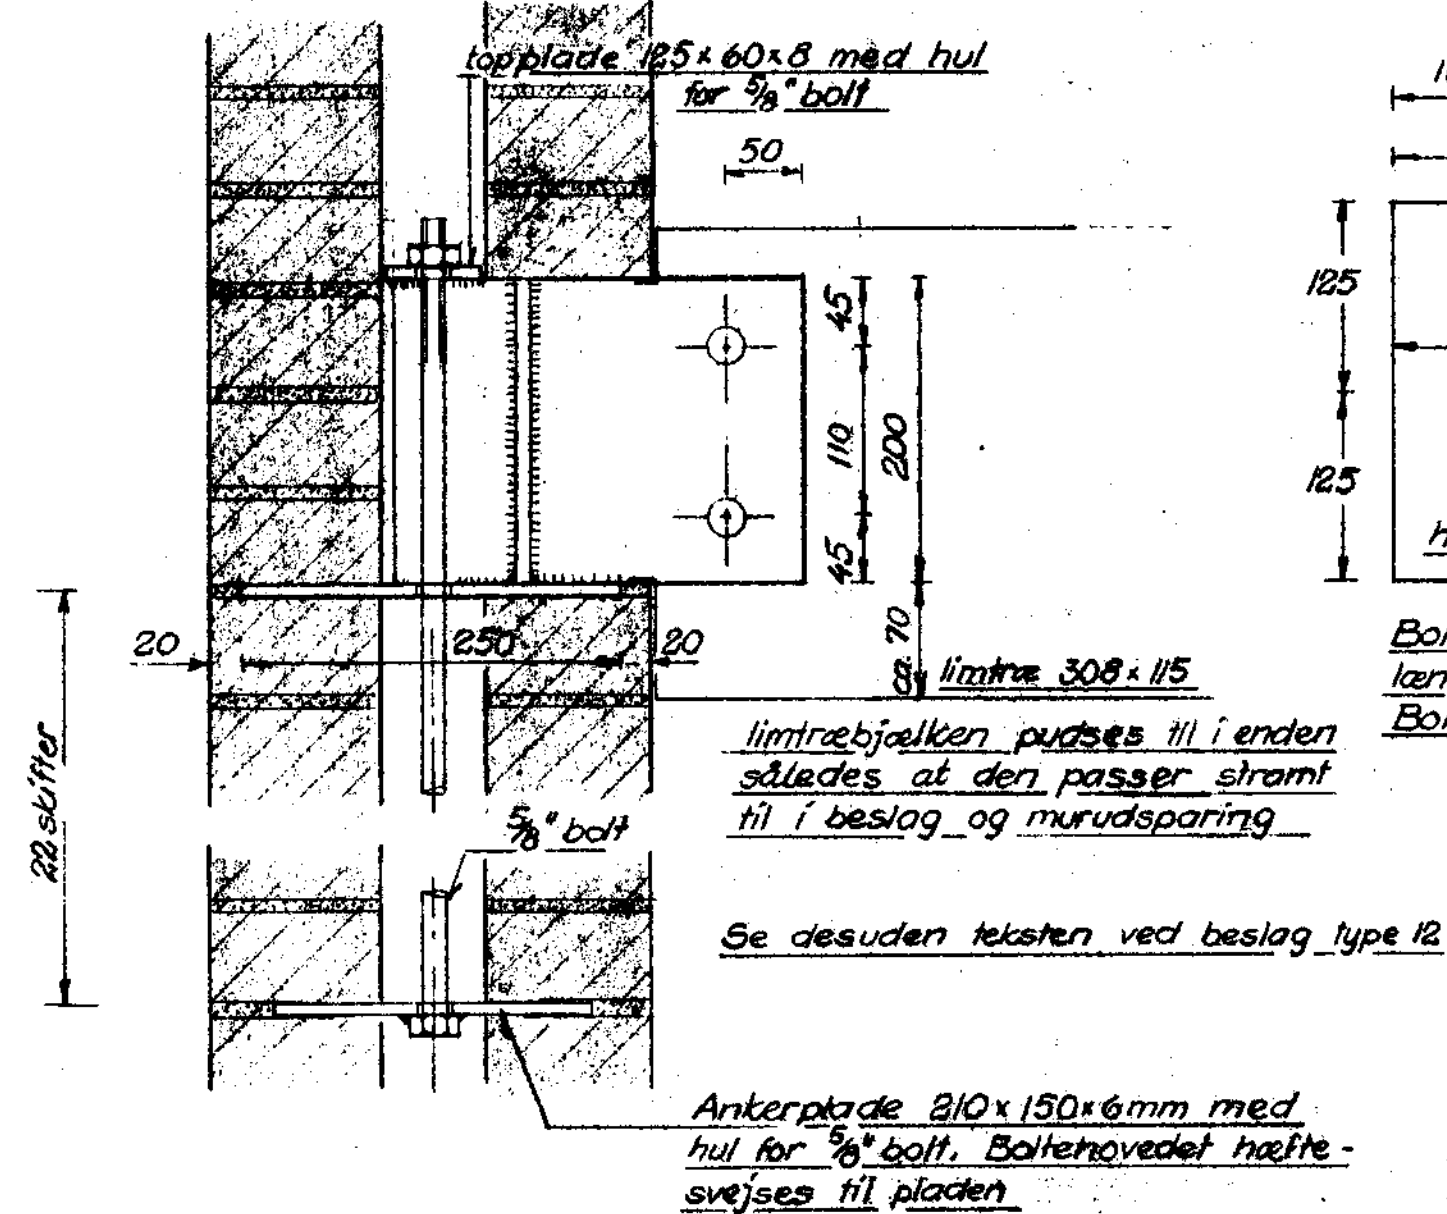


Plan af bundpladen i beslag type 11 1:5

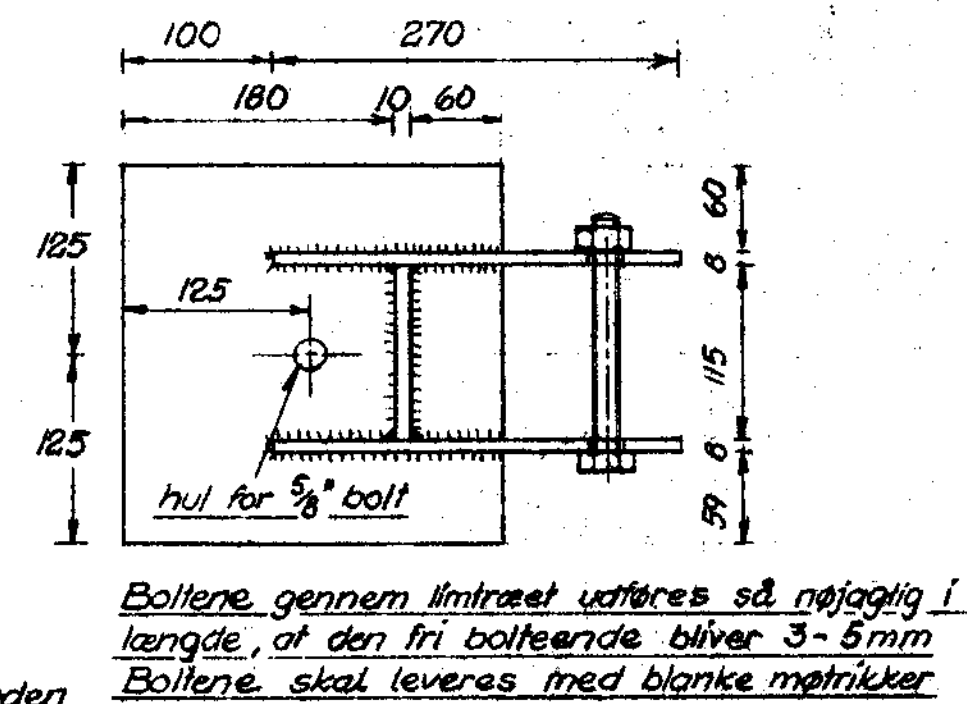


Beslag type 13 til fastgørelse af limtrædrager 65x308 til murværk udføres som type 11, dog udføres afstanden mellem de langsgående flige 65 mm i stedet for 115 mm


Plan 1:5 af beslag type 12

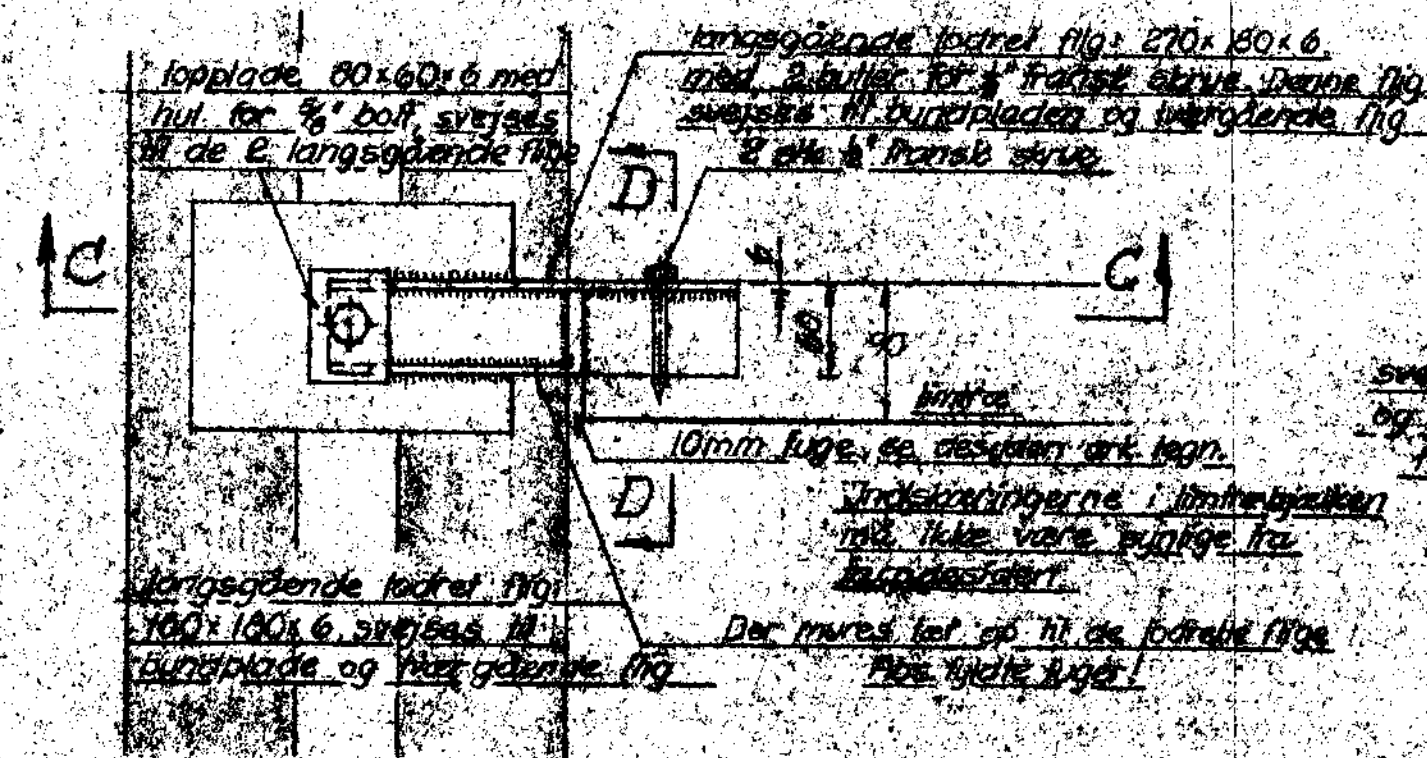


Snit D-D 1:5

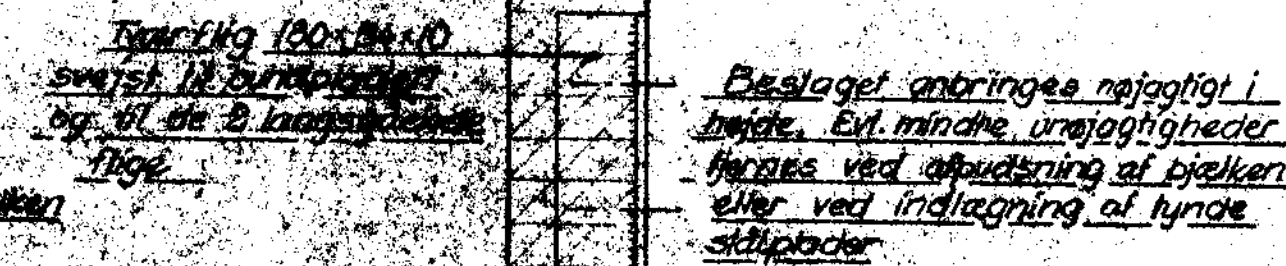


Detail a 1:5

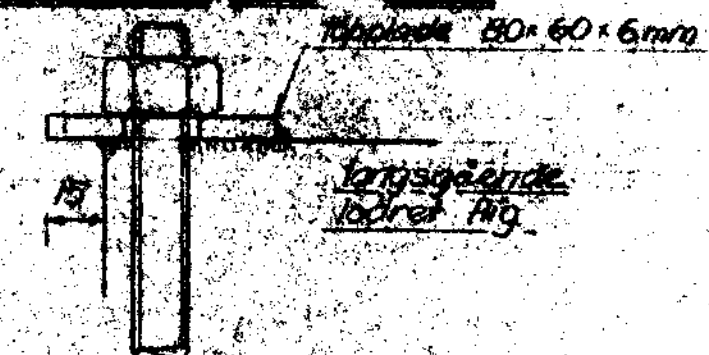

Opstalt 1:5, snit C-C af beslag type 12

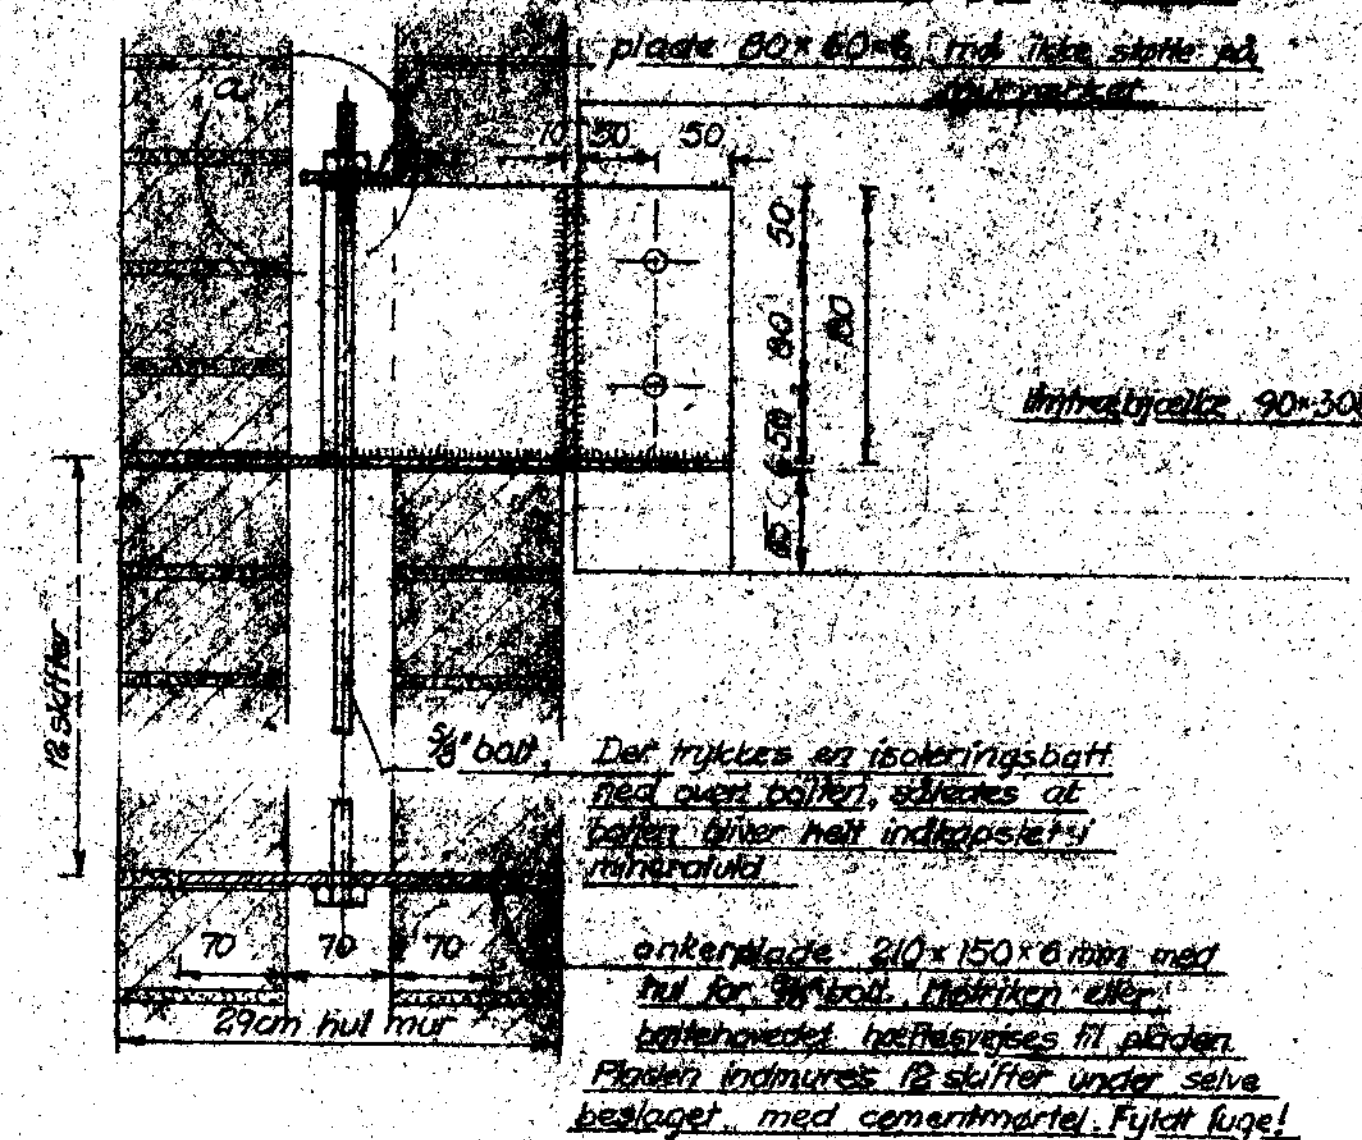

Plan af bundplade 1:5

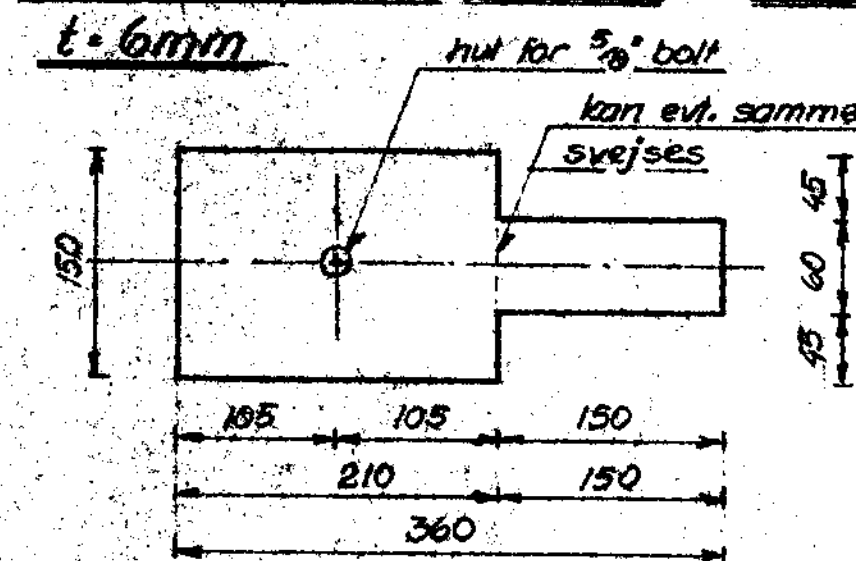



SØLLERØD KOMMUNES
BYGNINGSINSPEKTORAT
J. NR. 710/89
MODT. 24. FEB. 1970
HØRER TIL GODKENDELSE
AF: 23. MAR. 1970

U. J. J. J.


Alle beslag galvaniseres efter tildannelsen
Alle ubenævnte mål er mm

10-12-89	BIRGERIS BOLIG-FOND	
CARL SMITHS	Beslag til fastgørelse af	15. december 1969
	Limtrædrager i murværk	2622-903

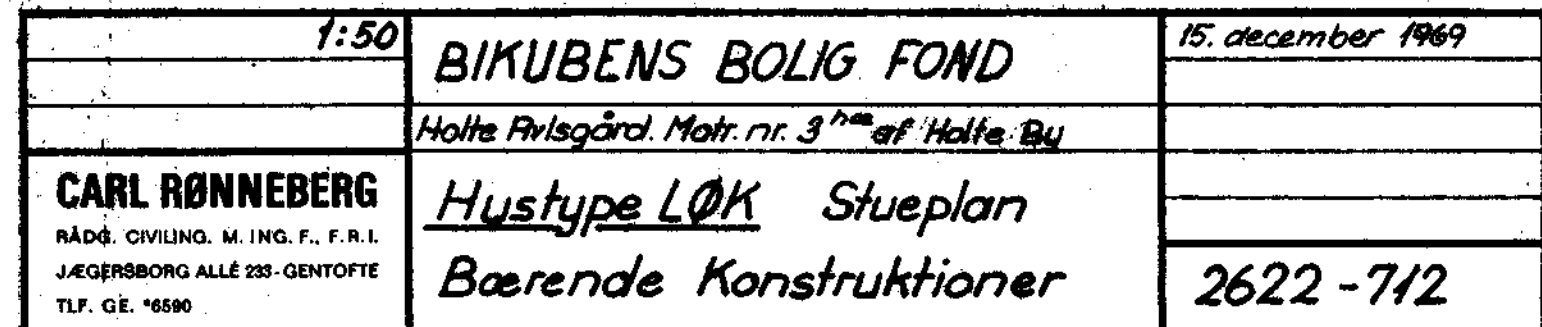

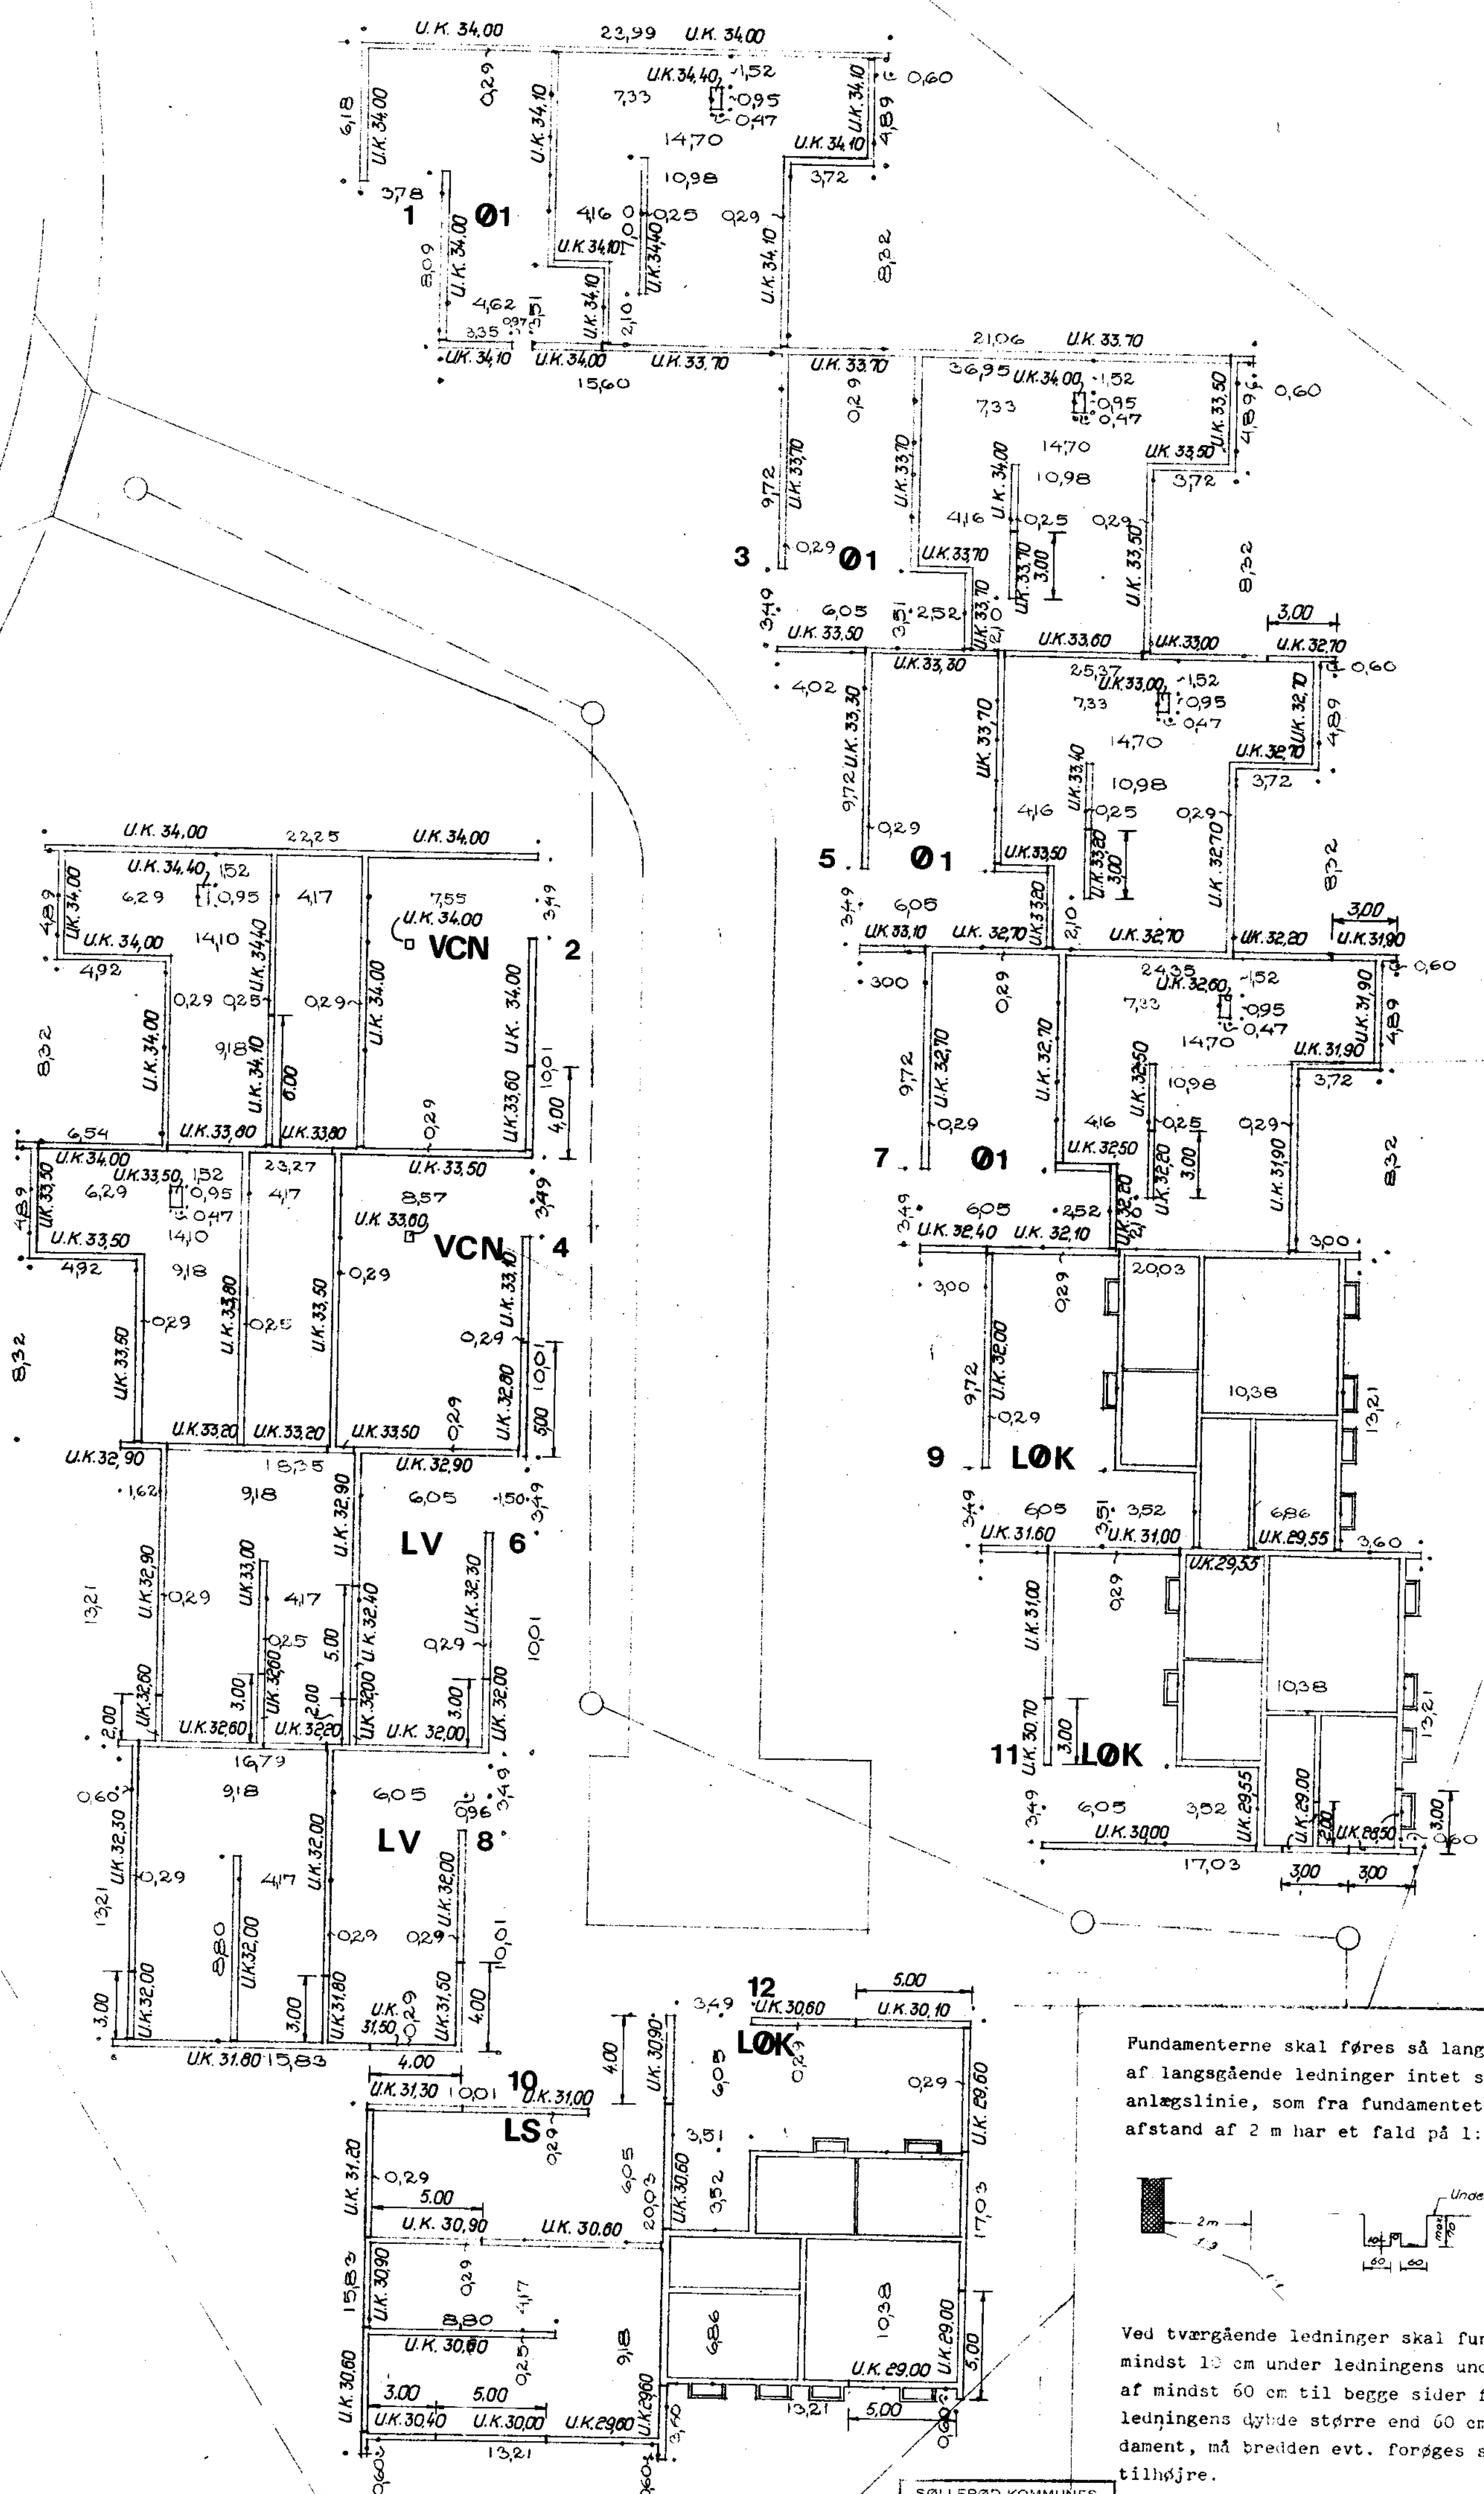

Fundamenterne skal føres så langt ned, at underkant af langsgående ledninger intet sted kommer under en anlægslinie, som fra fundamentets underkant til en afstand af 2 m har et fald på 1:3 og derfra 1:1.

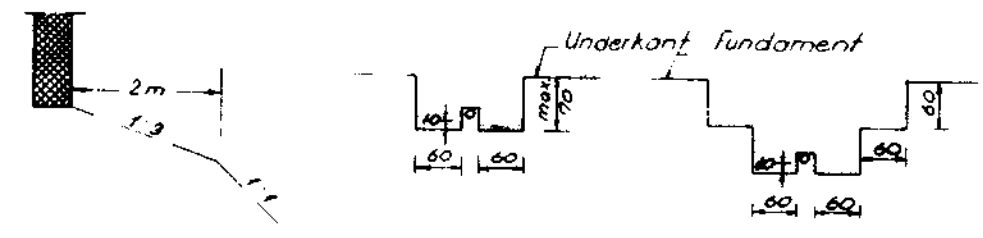


Ved tværgående ledninger skal fundamentet føres mindst 10 cm under ledningens underkant i en bredde af mindst 60 cm til begge sider for ledningen. Er ledningens dybde større end 60 cm under normalt fundament, må bredden evt. forøges som vist på tegningen tilhøjre.

SØLLERØD KOMMUNES
BYGNINGSINSPEKTORAT
J. NR. 710/69
MODT.: 24. FEB. 1970
HØRTE TIL GODKENDELSE
AF: 23. MAR. 1970


Ikke benævnte fundamenter i hus 12 føres til kote 29,60
i hus 9 til kote 30,15
i hus 11 til kote 29,55

Alle ubenævnte mål er m.
U.K. 30,10 angiver, at underkant af fundament føres til kote 30,10.

MÅL 1:200	BIKUBENS BOLIG FOND	DATO: 15.12.69.
	HOLTE AVLSGÅRD MATR. NR 3 AF HOLTE BY	
CARL RØNNEBERG	KLYNGE C	
RÅDG. CIVILING. M. ING. F., F.R.I. JÆGERSBOG ALLÉ 233 - GENTOFTE Tlf. GE. 56890	FUNDAMENTSPLAN MED FUNDERINGSDYBDER	2622-32

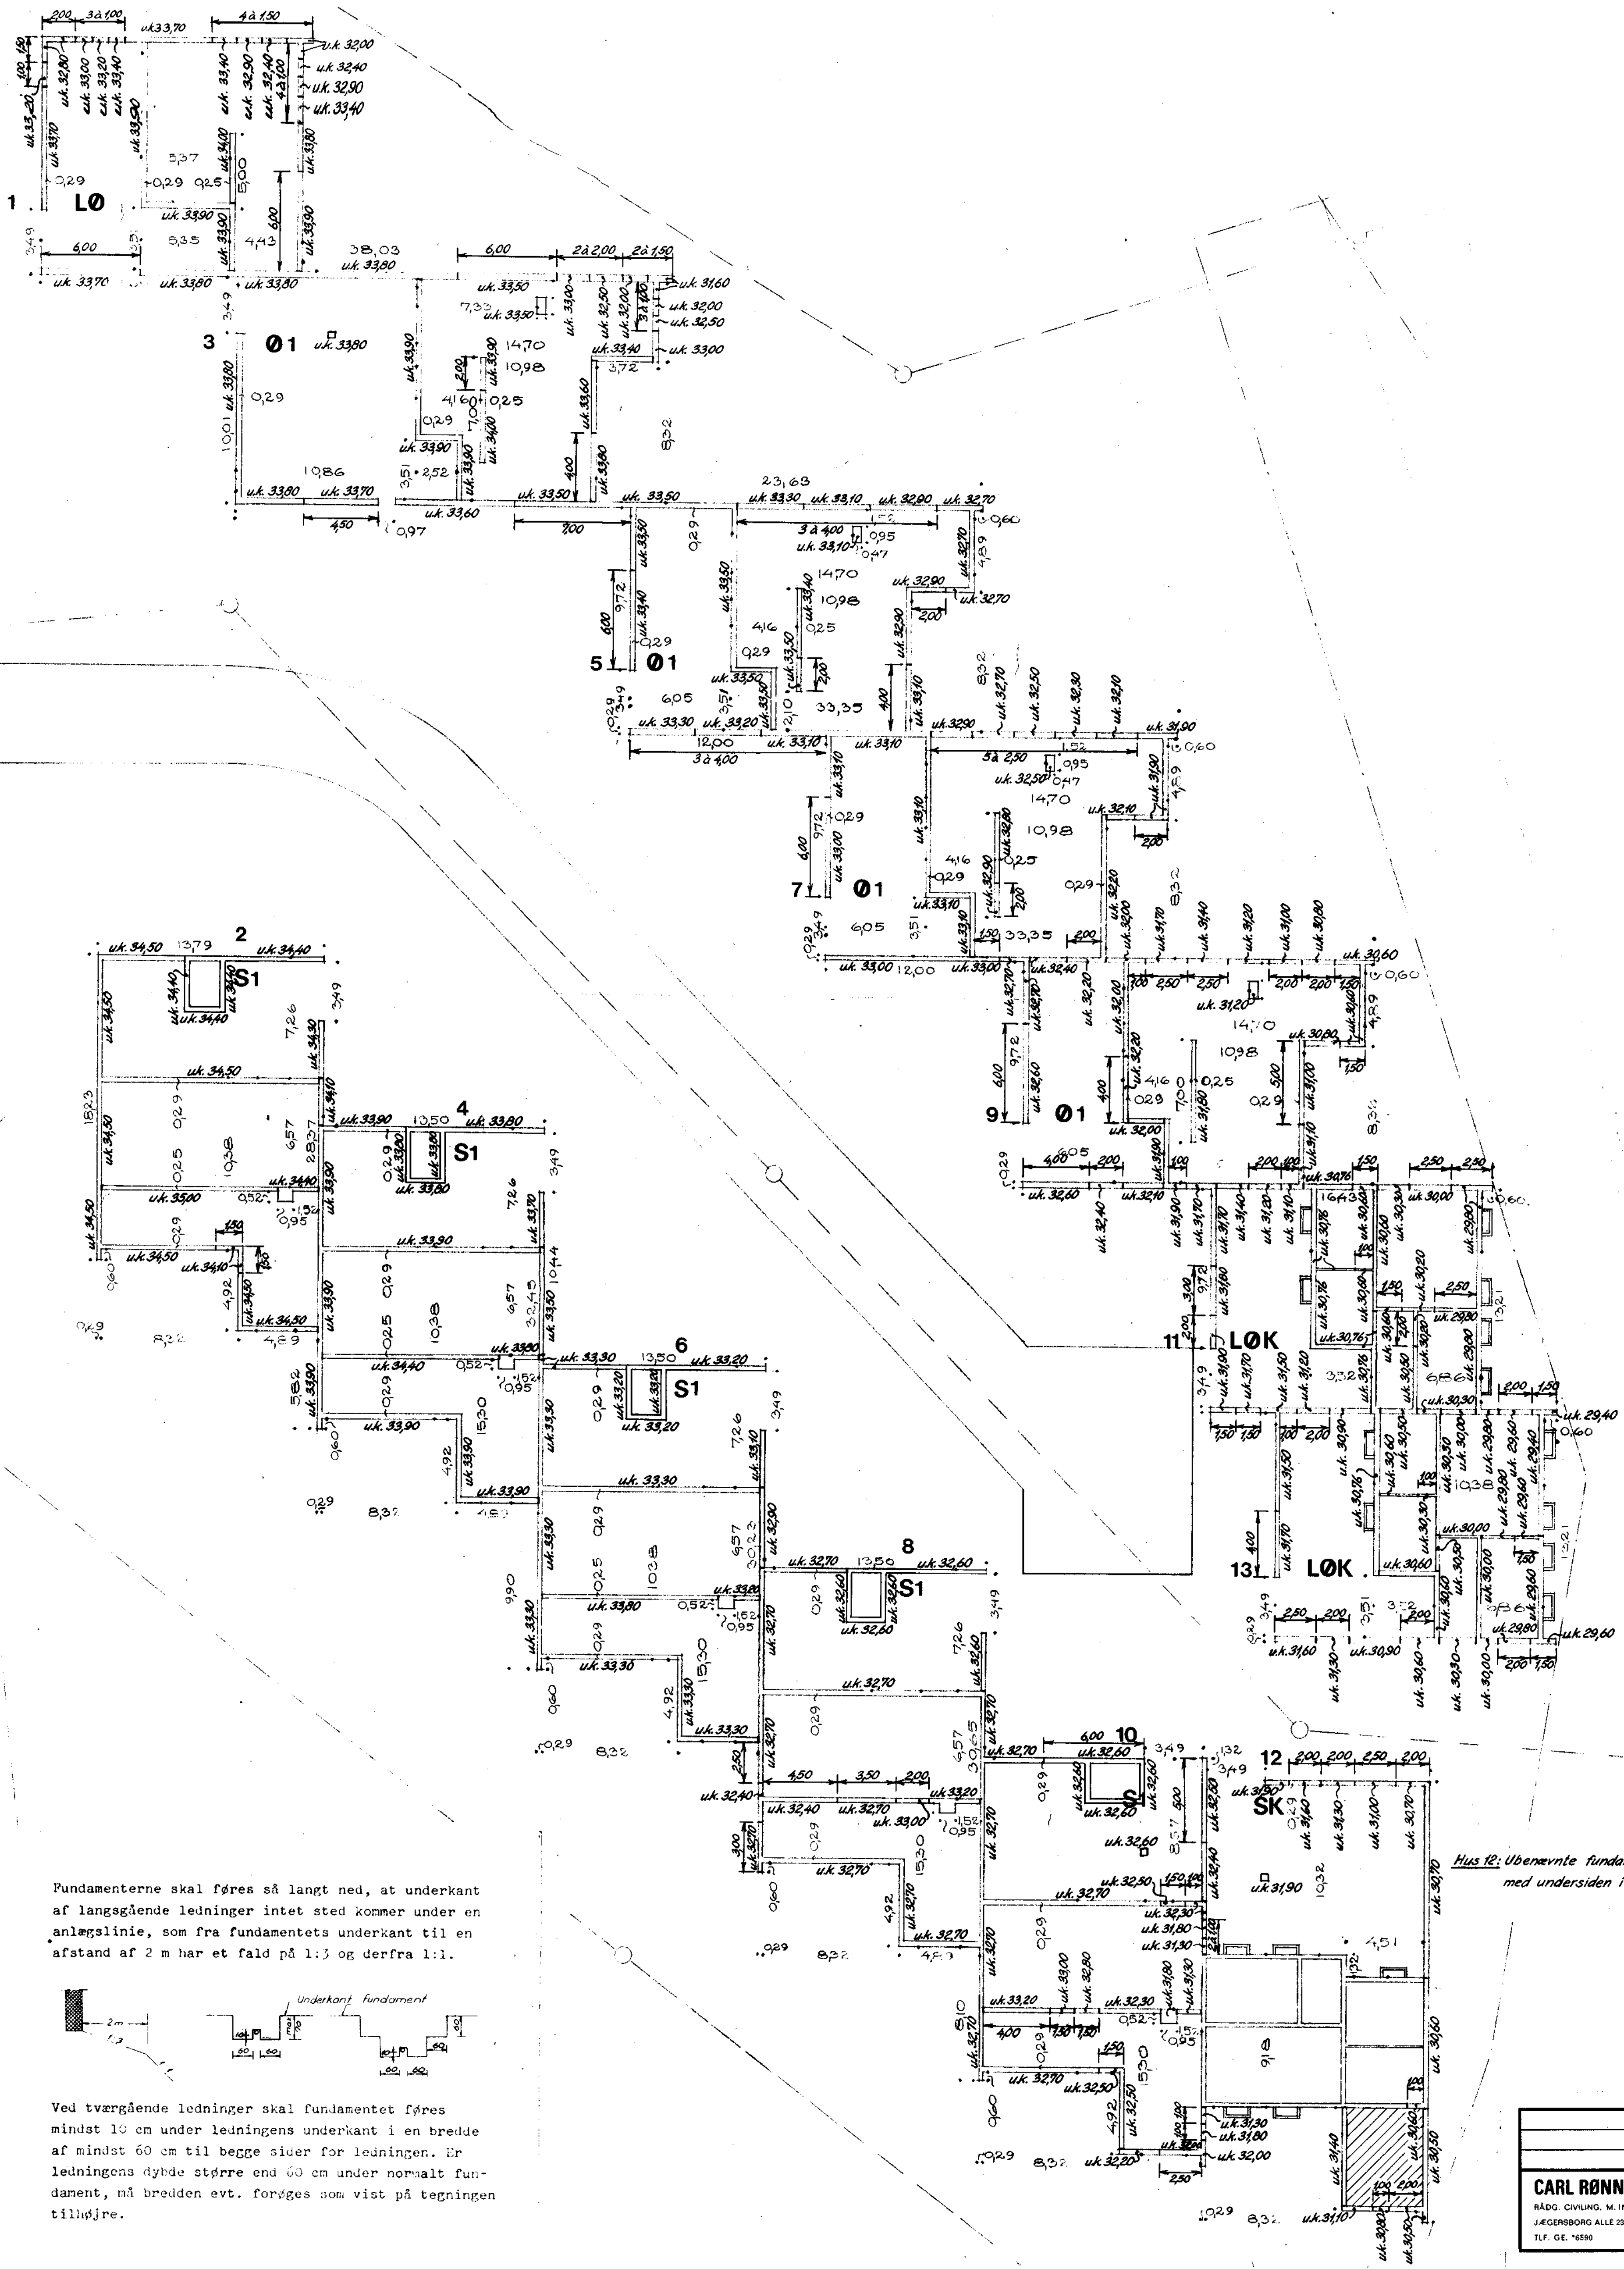

Fundamenterne skal føres så langt ned, at underkant af langsgående ledninger intet sted kommer under en anlægslinie, som fra fundamentets underkant til en afstand af 2 m har et fald på 1:3 og derfra 1:1.

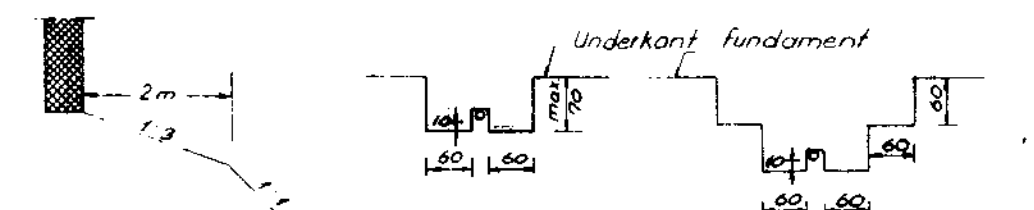

Ved tværgående ledninger skal fundamentet føres mindst 10 cm under ledningens underkant i en bredde af mindst 60 cm til begge sider for ledningen. Er ledningens dybde større end 60 cm under normalt fundament, må bredden evt. forøges som vist på tegningen tilhøjre.



Hus 12: Ubenevnte fundamenter skal støbes med undersiden i kote 30,76 m.

SOLLERØD KOMMUNES
BYGNINGSINSPEKTORAT
J. NR. 712/69
MOBT.: 24. FEB. 1970
HØRER TIL GODKENDELSE
AF: 23. MAR. 1970

Carstmann

uk 32,70: Angiver koten i m til underkant af fundament.
Alle mål er angivet i m.


1:200	BIKUBENS BOLIG FOND	
	Holte Avisgård, Matr. nr. 3 ^{te} af Holte by.	
CARL RØNNEBERG	Klynge B.	15. december 1969 uk
RÅDG. CIVILING. M. ING. F., F.R.I. JÆGERSBORG ALLE 233, GENTOFTE TLF. GE. 6590	Fundamentsplan med fundamentsdybder.	2622-22

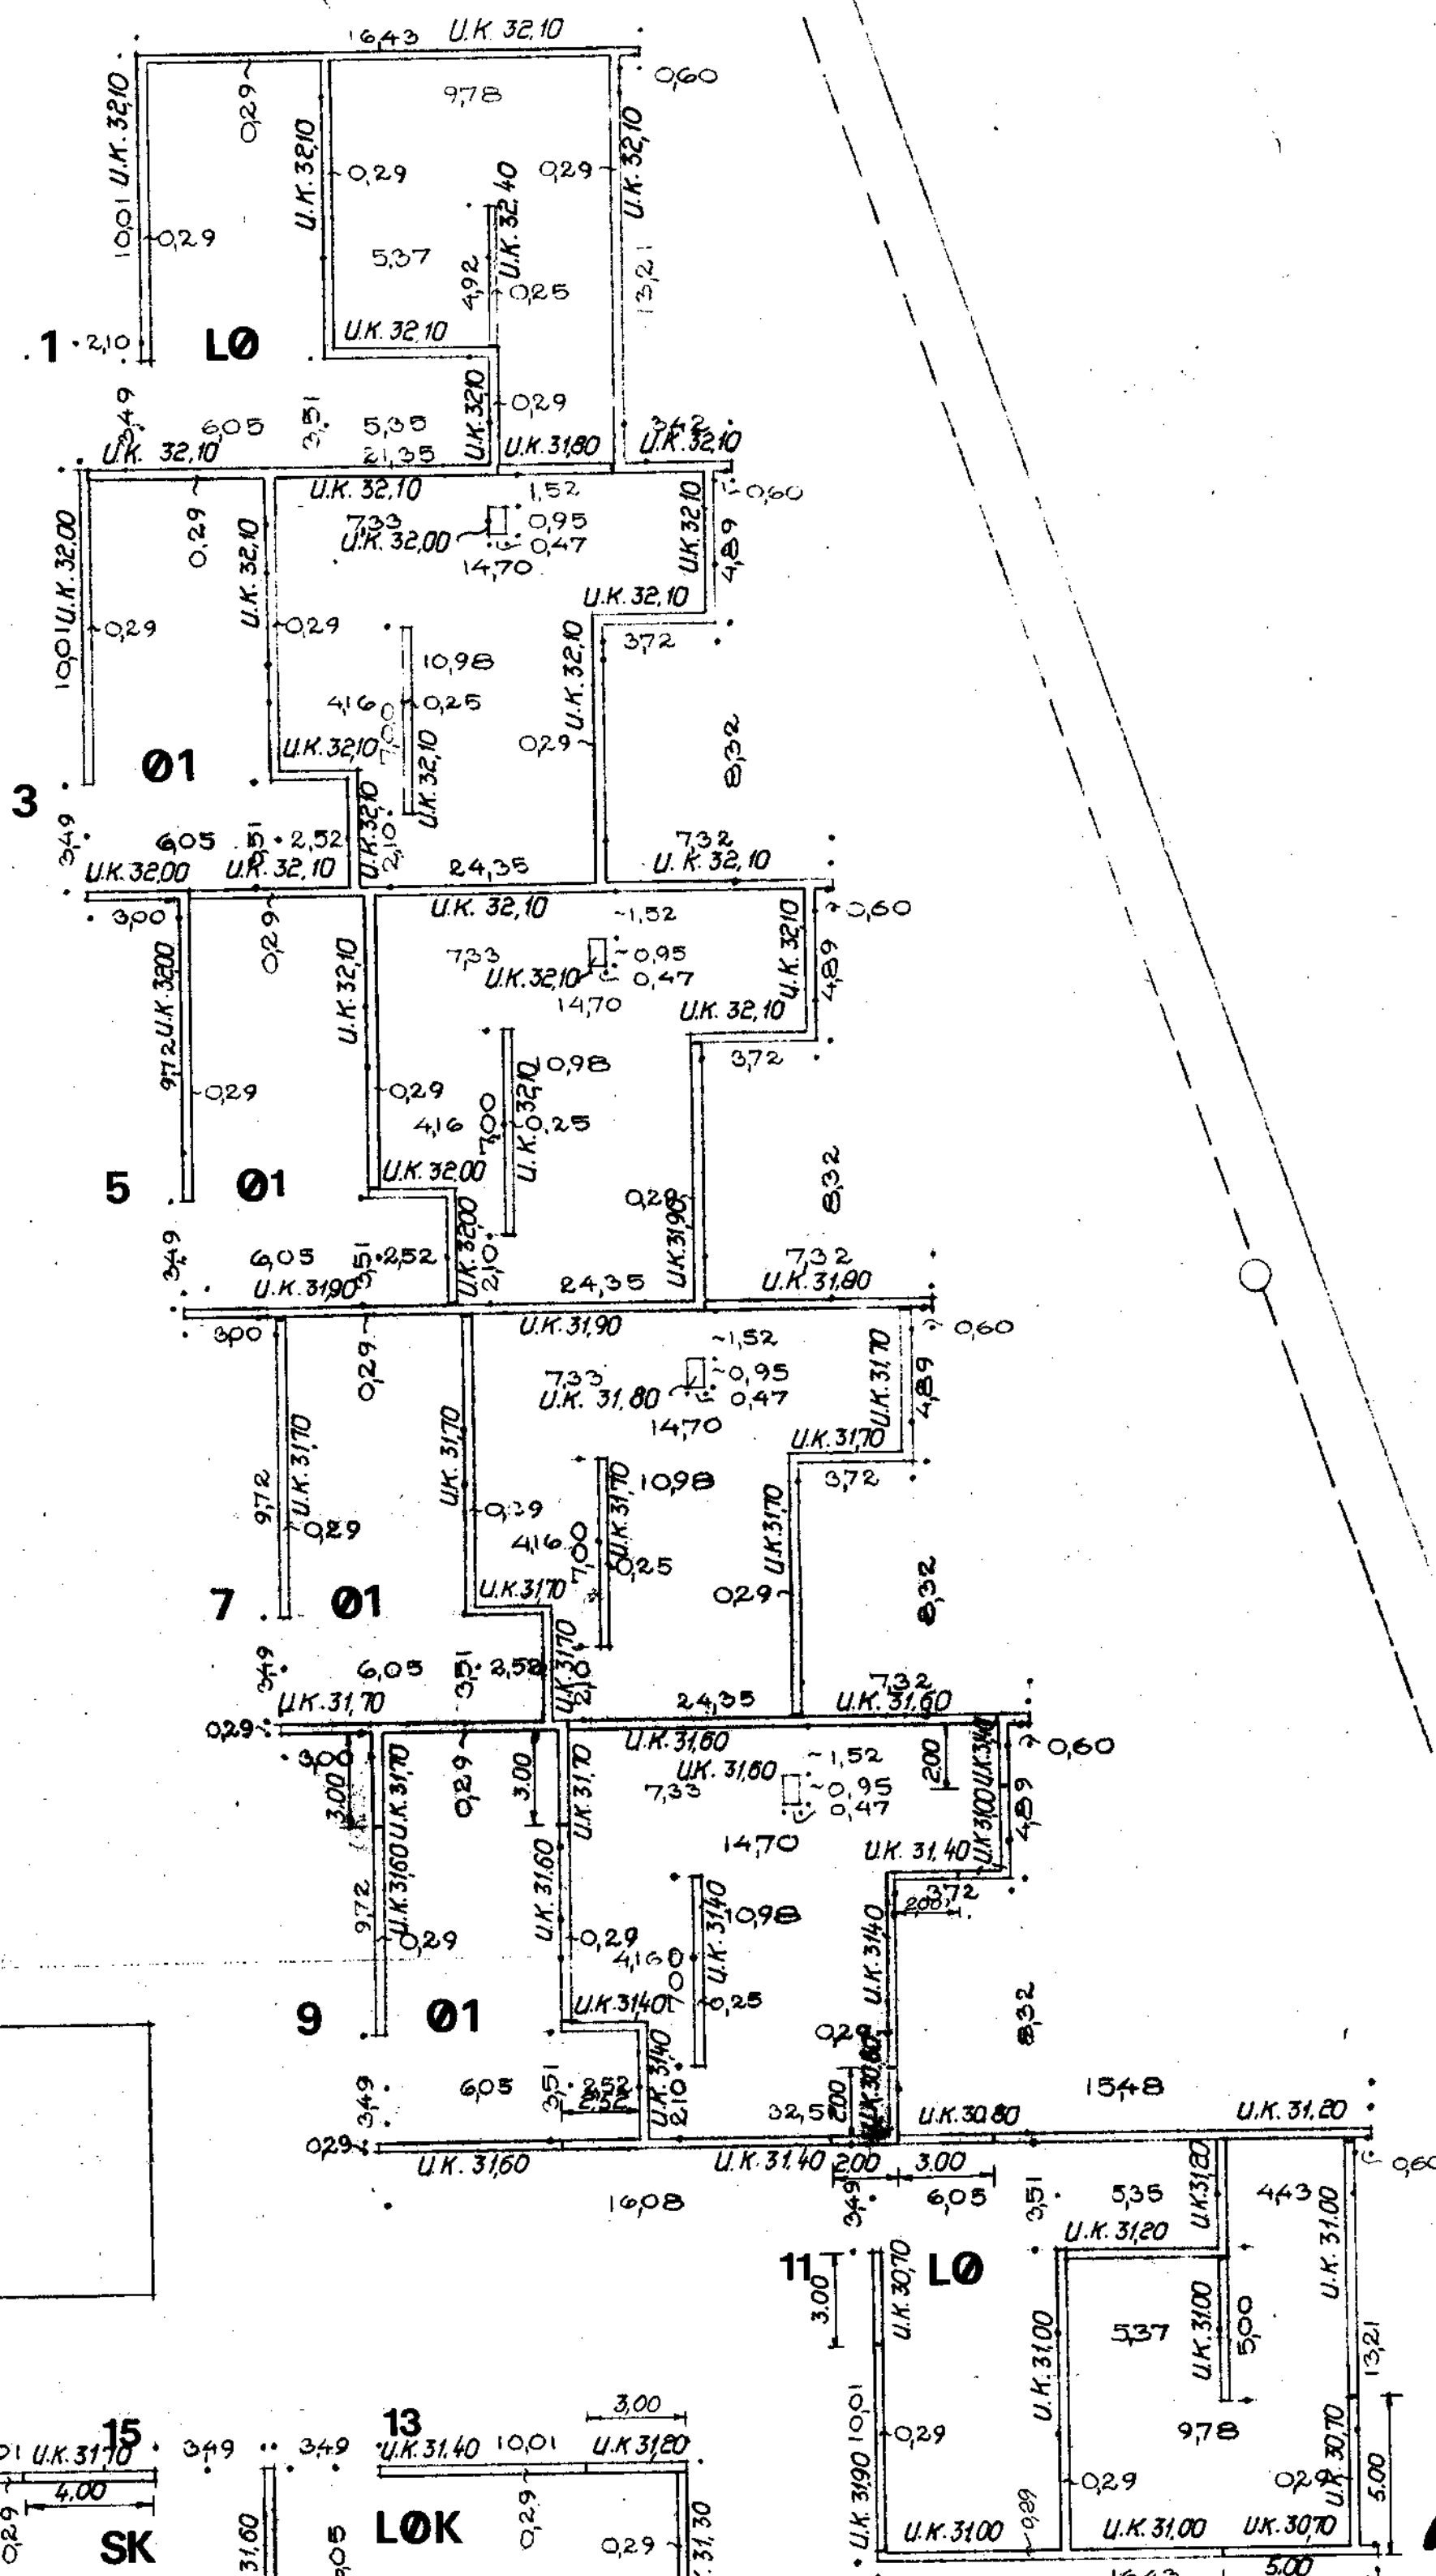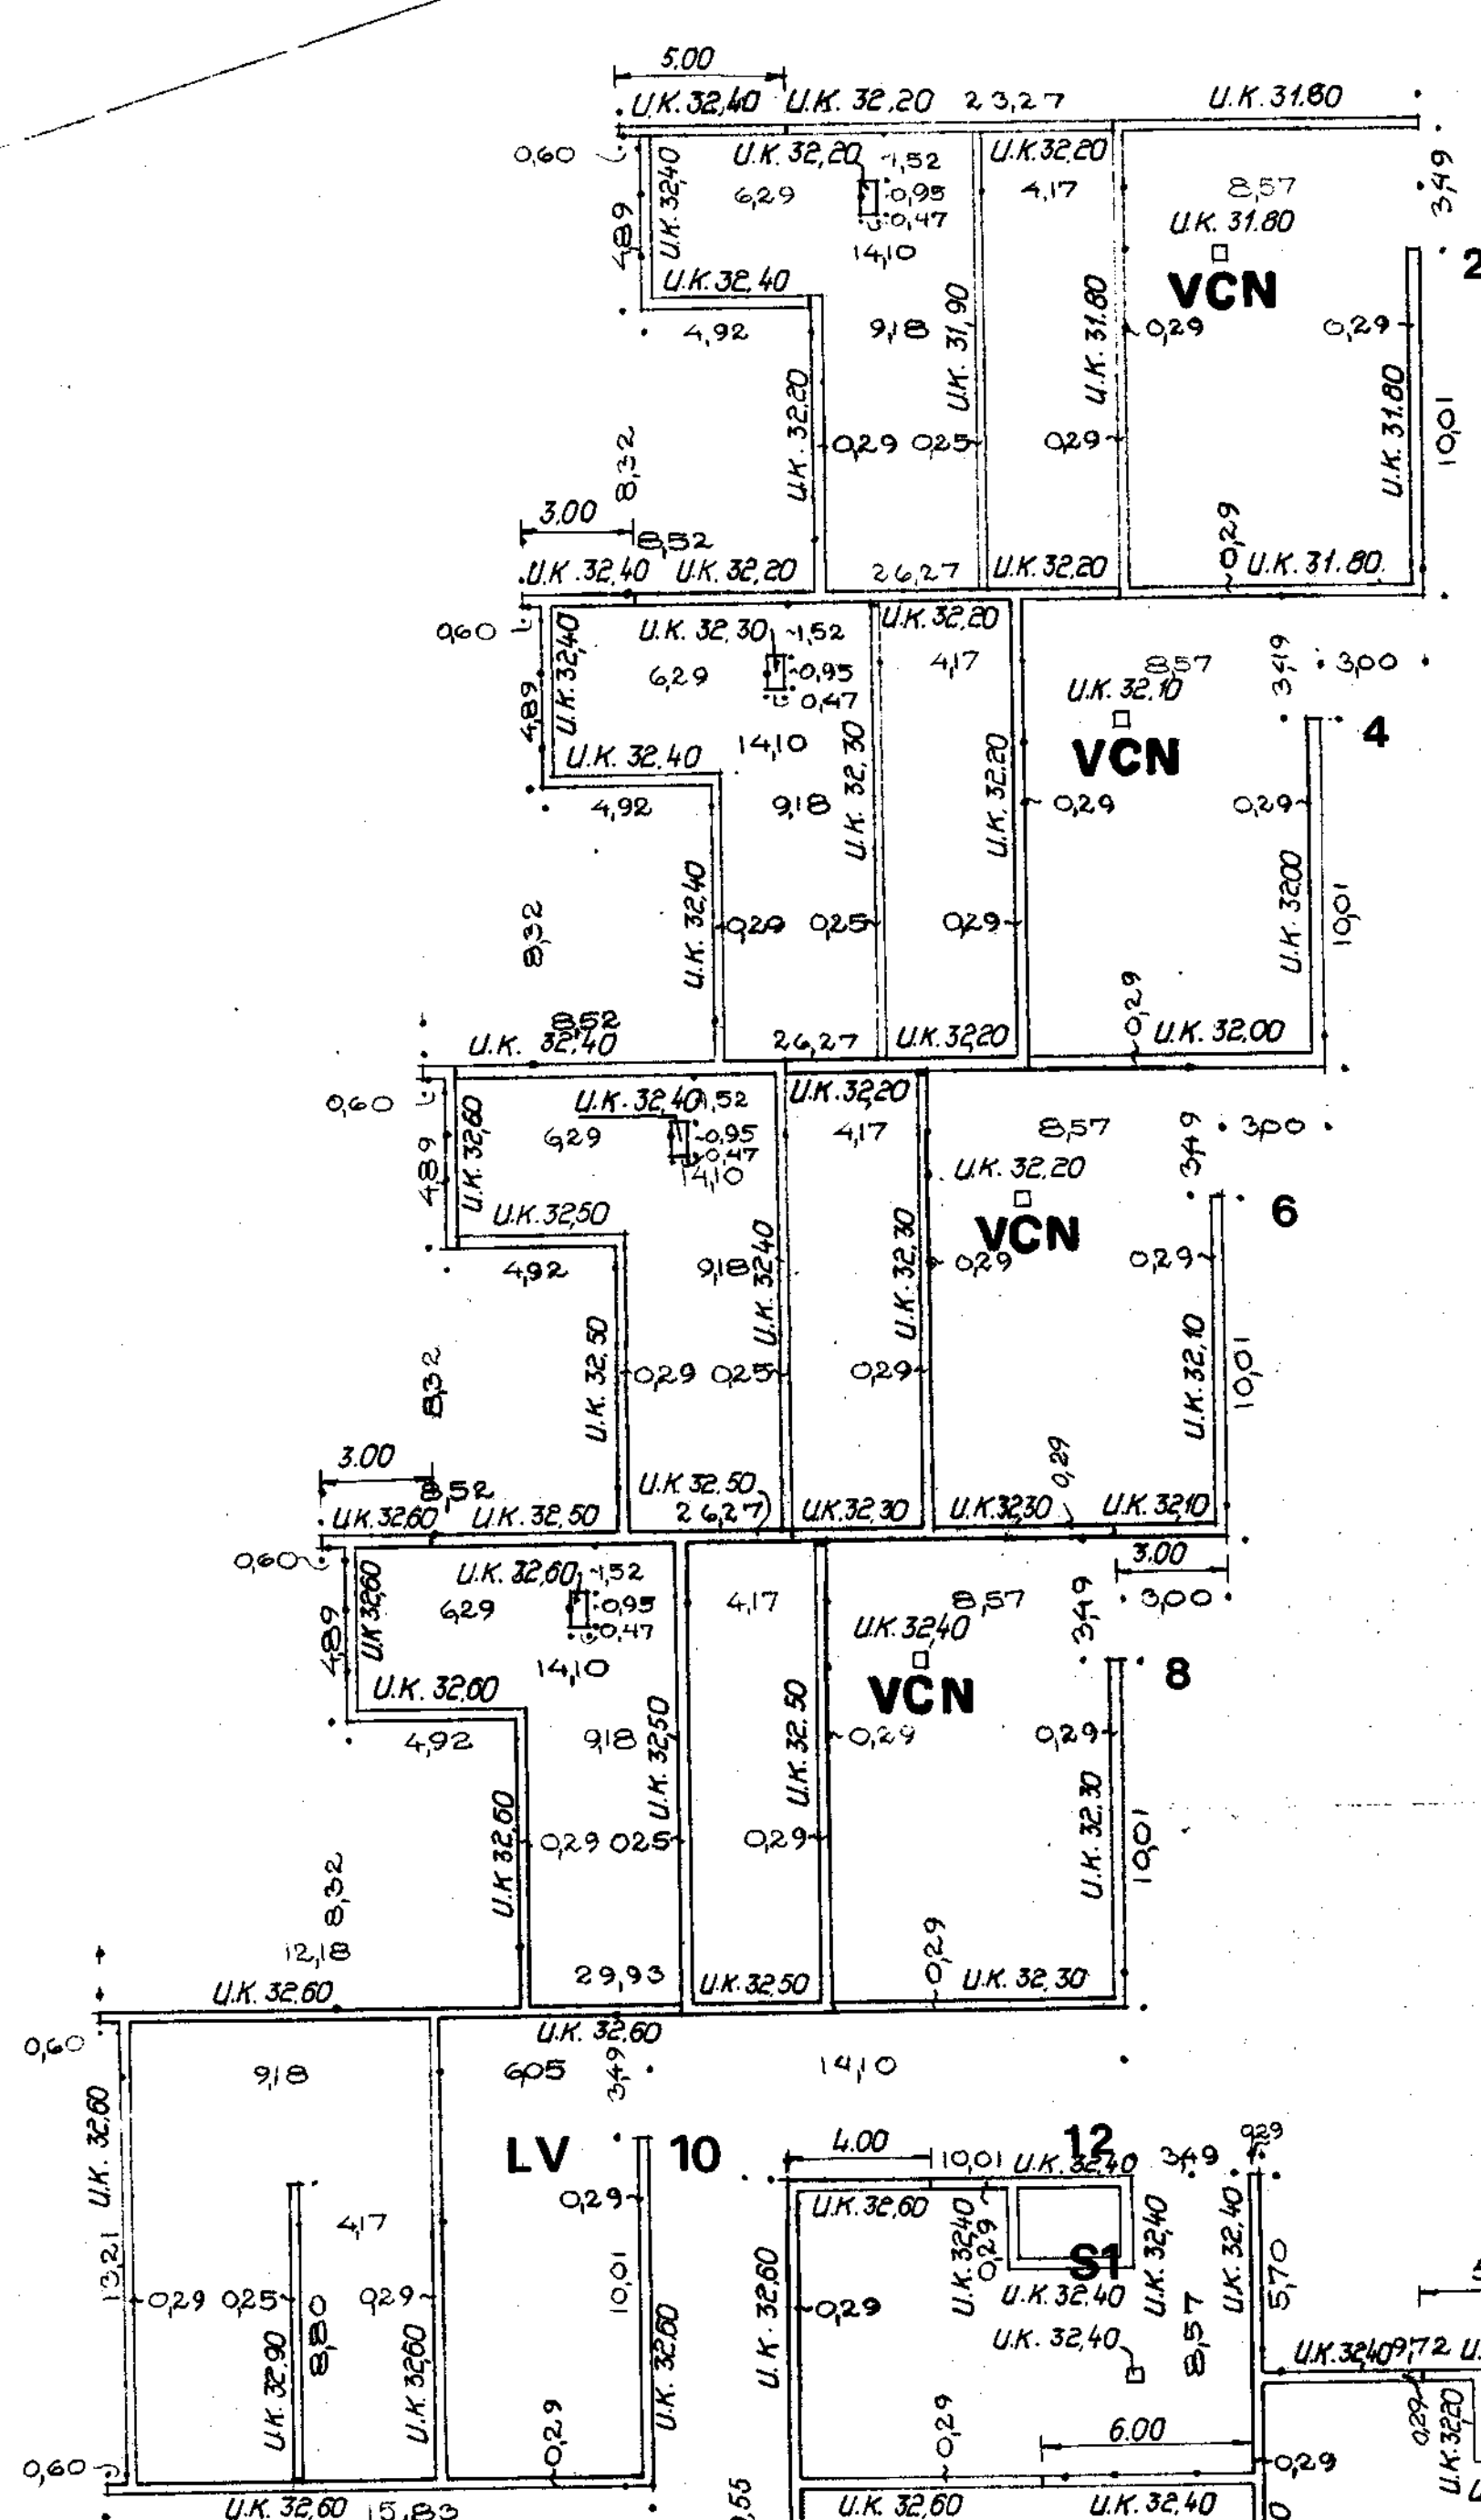

SOLLERØD KOMMUNES
BYGNINGSINSPEKTORAT
J. NR. 710/69
MODT. 24 FEB. 1970
HØRER TIL GODKENDELSE
AF: 23. MAR. 1970

W. J. J. J.


Fundamenterne skal føres så langt ned, at underkant af langsgående ledninger intet sted kommer under en anlægslinie, som fra fundamentets underkant til en afstand af 2 m har et fald på 1:3 og derfra 1:1.

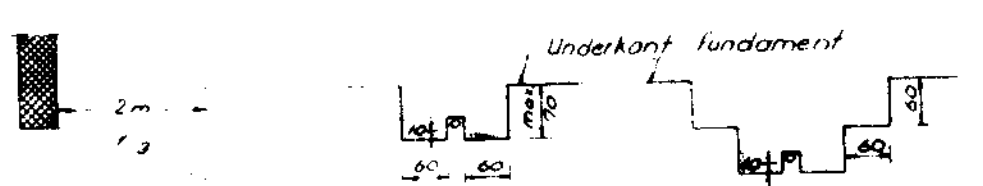

Ved tværgående ledninger skal fundamentet føres mindst 1 m under ledningens underkant i en bredde af mindst 1 m til begge sider for ledningen. Er ledningens tykkelse større end 10 cm under normalt fundament, må træden evt. forryges som vist på tegningen til højre.

Alle ubenævnte måler m.
U.K. 31.20 angiver at underkant fundament føres til kote 31.20
Ubenævnte fundamenter under hus nr. 13 og hus nr. 15
føres til kote 30.66

MÅL: 1:200	BIKUBENS BOLIG FOND	DATO: 15.12.69.
	HOLTE AVLSGÅRD MATR. NR. 3 AF HOLTE BY	
CARL RØNNEBERG RÅDG. CIVILING. M. ING. F. F. A. I. JÆGERBORG ALLE 225 - GENTOFTE TEL. GE. 6590	KLYNGE A FUNDAMENTSPLAN MED FUNDERINGSDYBDER	
		2622 - 12

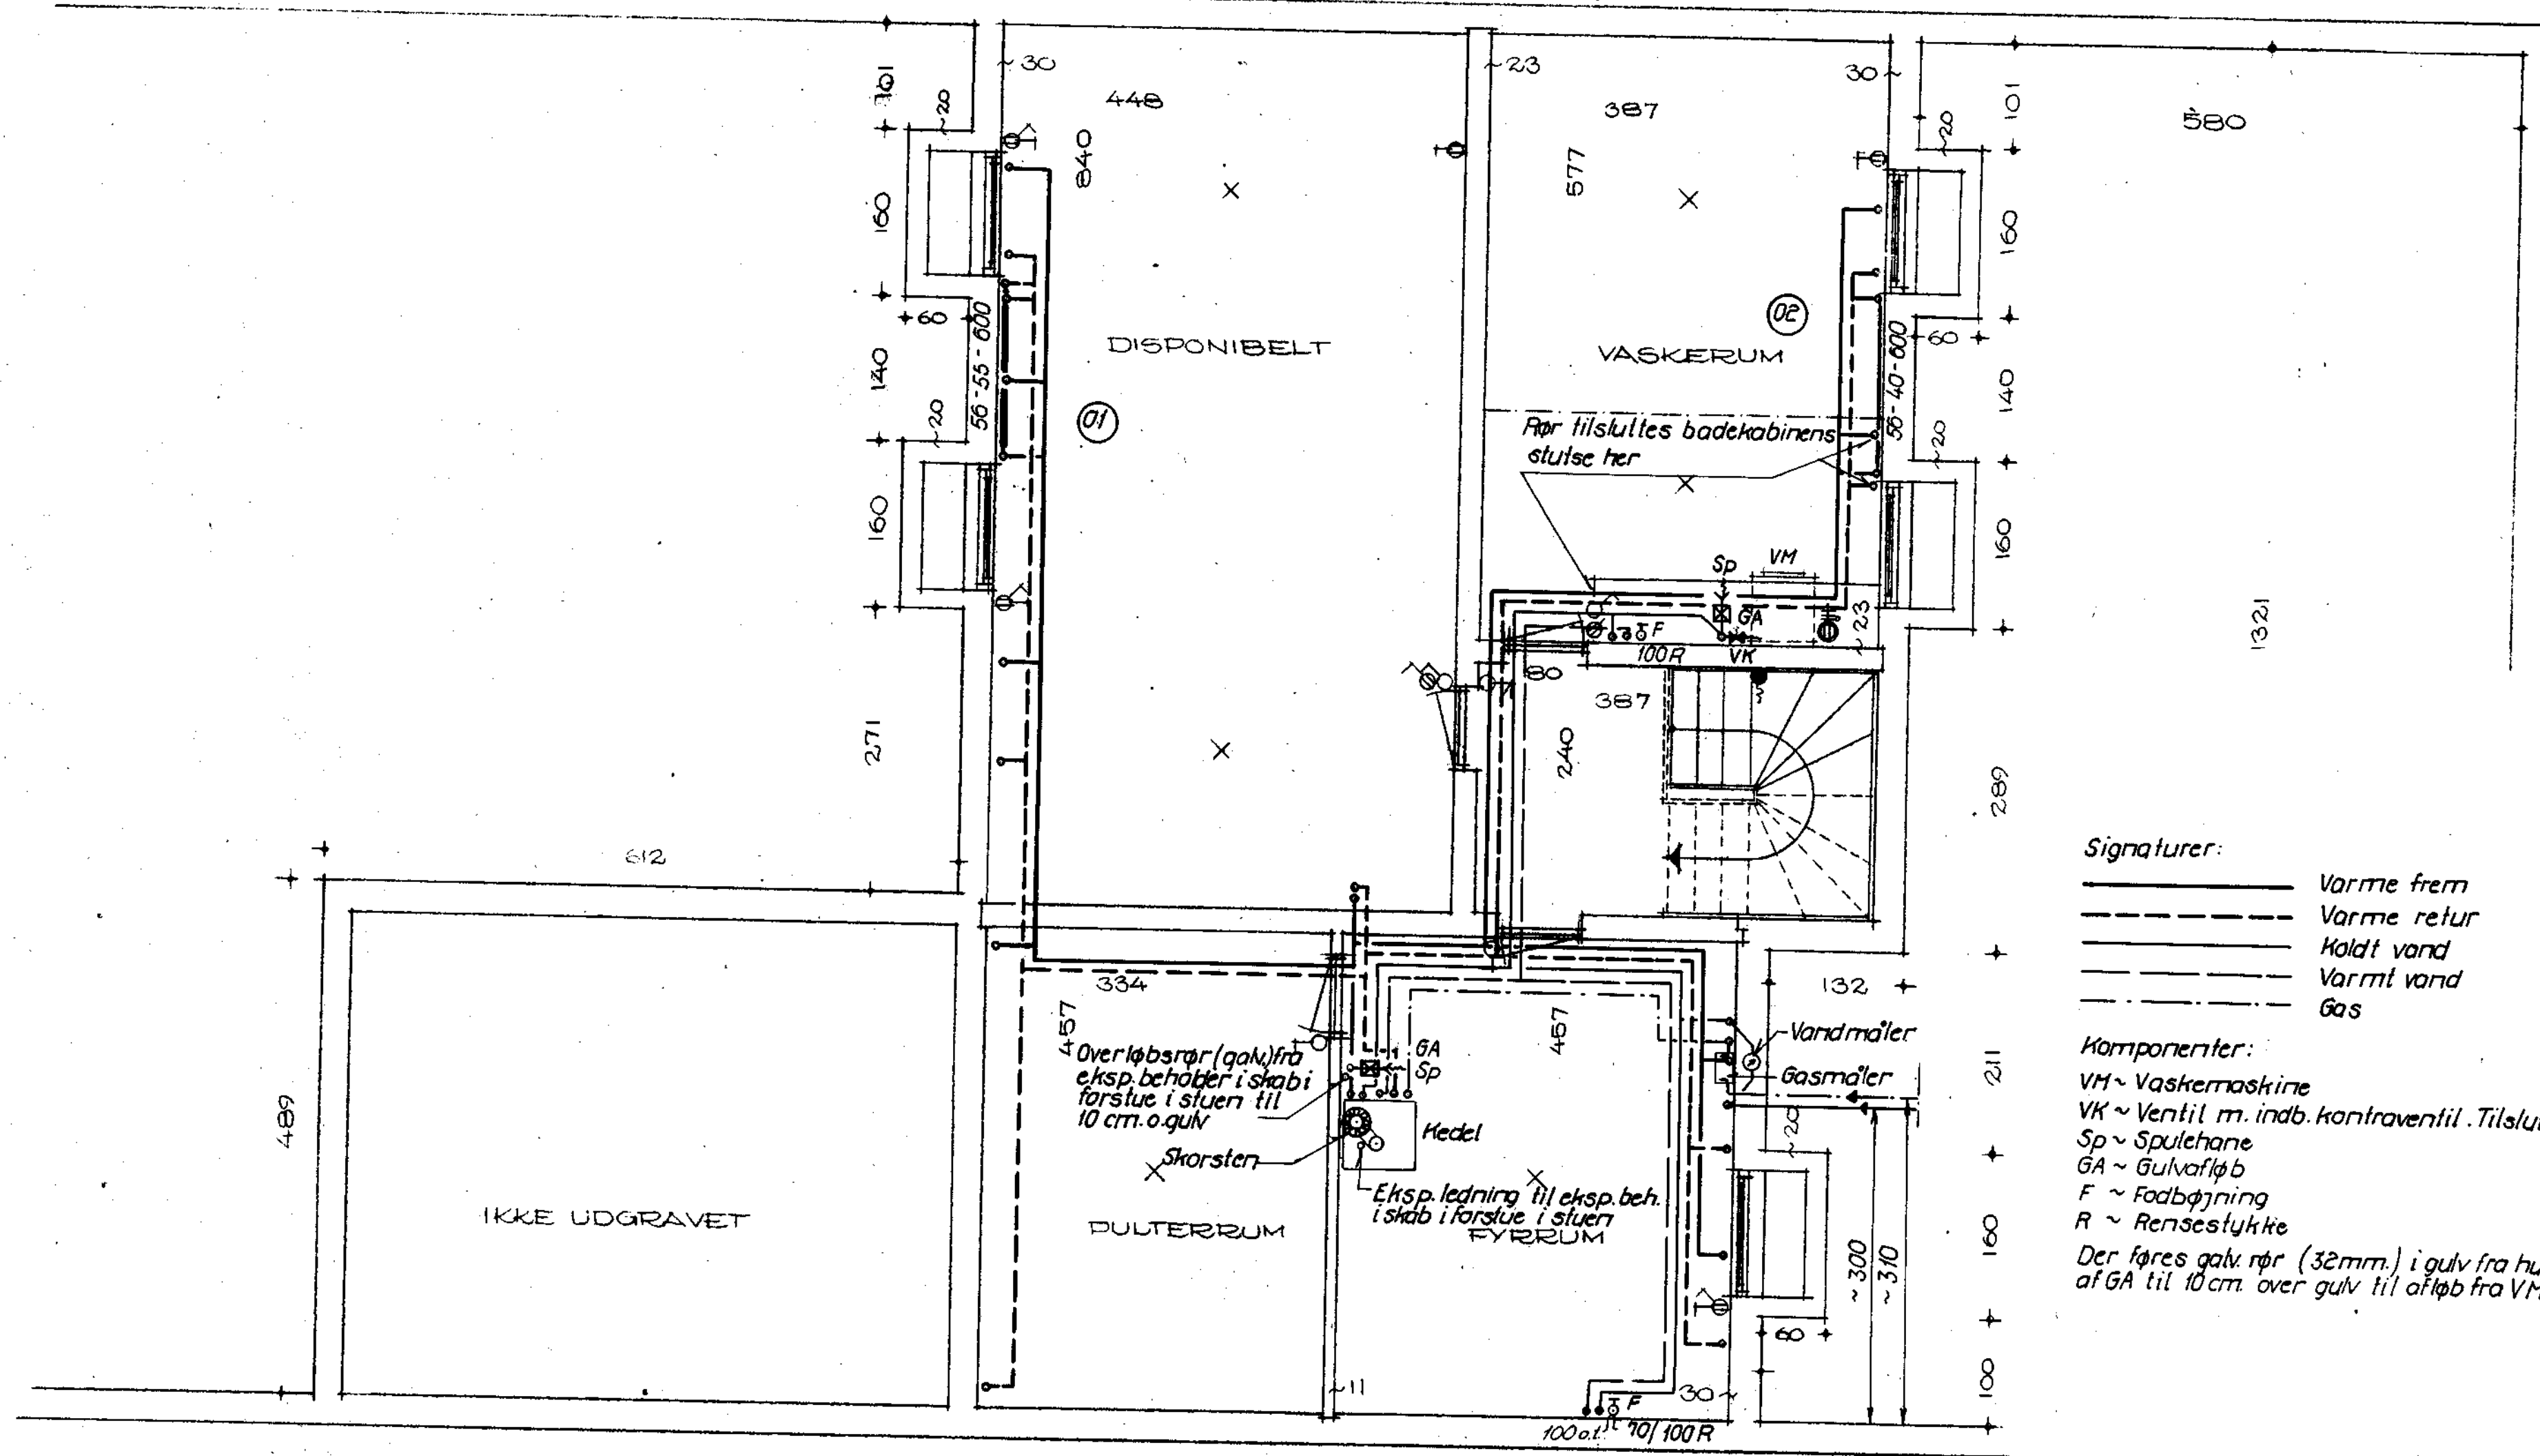


- Signaturer:
- _____ Varme frem
 - _____ Varme retur
 - _____ Koldt vand
 - _____ Varmt vand
 - _____ Gas
- Komponenter:
- VM ~ Vaskemaskine
 - VK ~ Ventil m. indb. kontraventil. Tilsluttes VM.
 - Sp ~ Spulehane
 - GA ~ Gulvafløb
 - F ~ Fodbøjning
 - R ~ Rensestykke
- Der føres galv. rør (32mm.) i gulv fra hul i siden af GA til 10 cm. over gulv til afløb fra VM

SØLLERØD KOMMUNES
BYGNINGSINSPEKTORAT
J. NR. 71469
MODT.: 23. JAN. 1970
HØJER TIL GODKENDELSE
AF: 23. MAR. 1970


W. J. J. J.

Denne tegning gælder kun for installationer

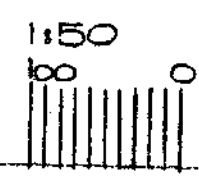

PAUL ANNETTSEN & PER HANSEN, ARKITEKTER M.A.A.
RUBEN VANG 8 KØBENBORG V 25 NÆRUM 803311

MÅL 1:50	BIKUBENS BOLIG FOND	DATE: 15.12.69
CARL RØNNEBERG RÅDG. CIVILINGENIØR, F. R. I. JÆGERBORG ALLÉ 235 - GENTOFTE TEL. G.E. 18590	HOLTE AVLSGÅRD MATR. NR. 3 ^{HO} AF HOLTE BY HUSTYPE SK KÆLDERPLAN VARME - VAND- OG AFLØBSANLÆG	
		2622-810

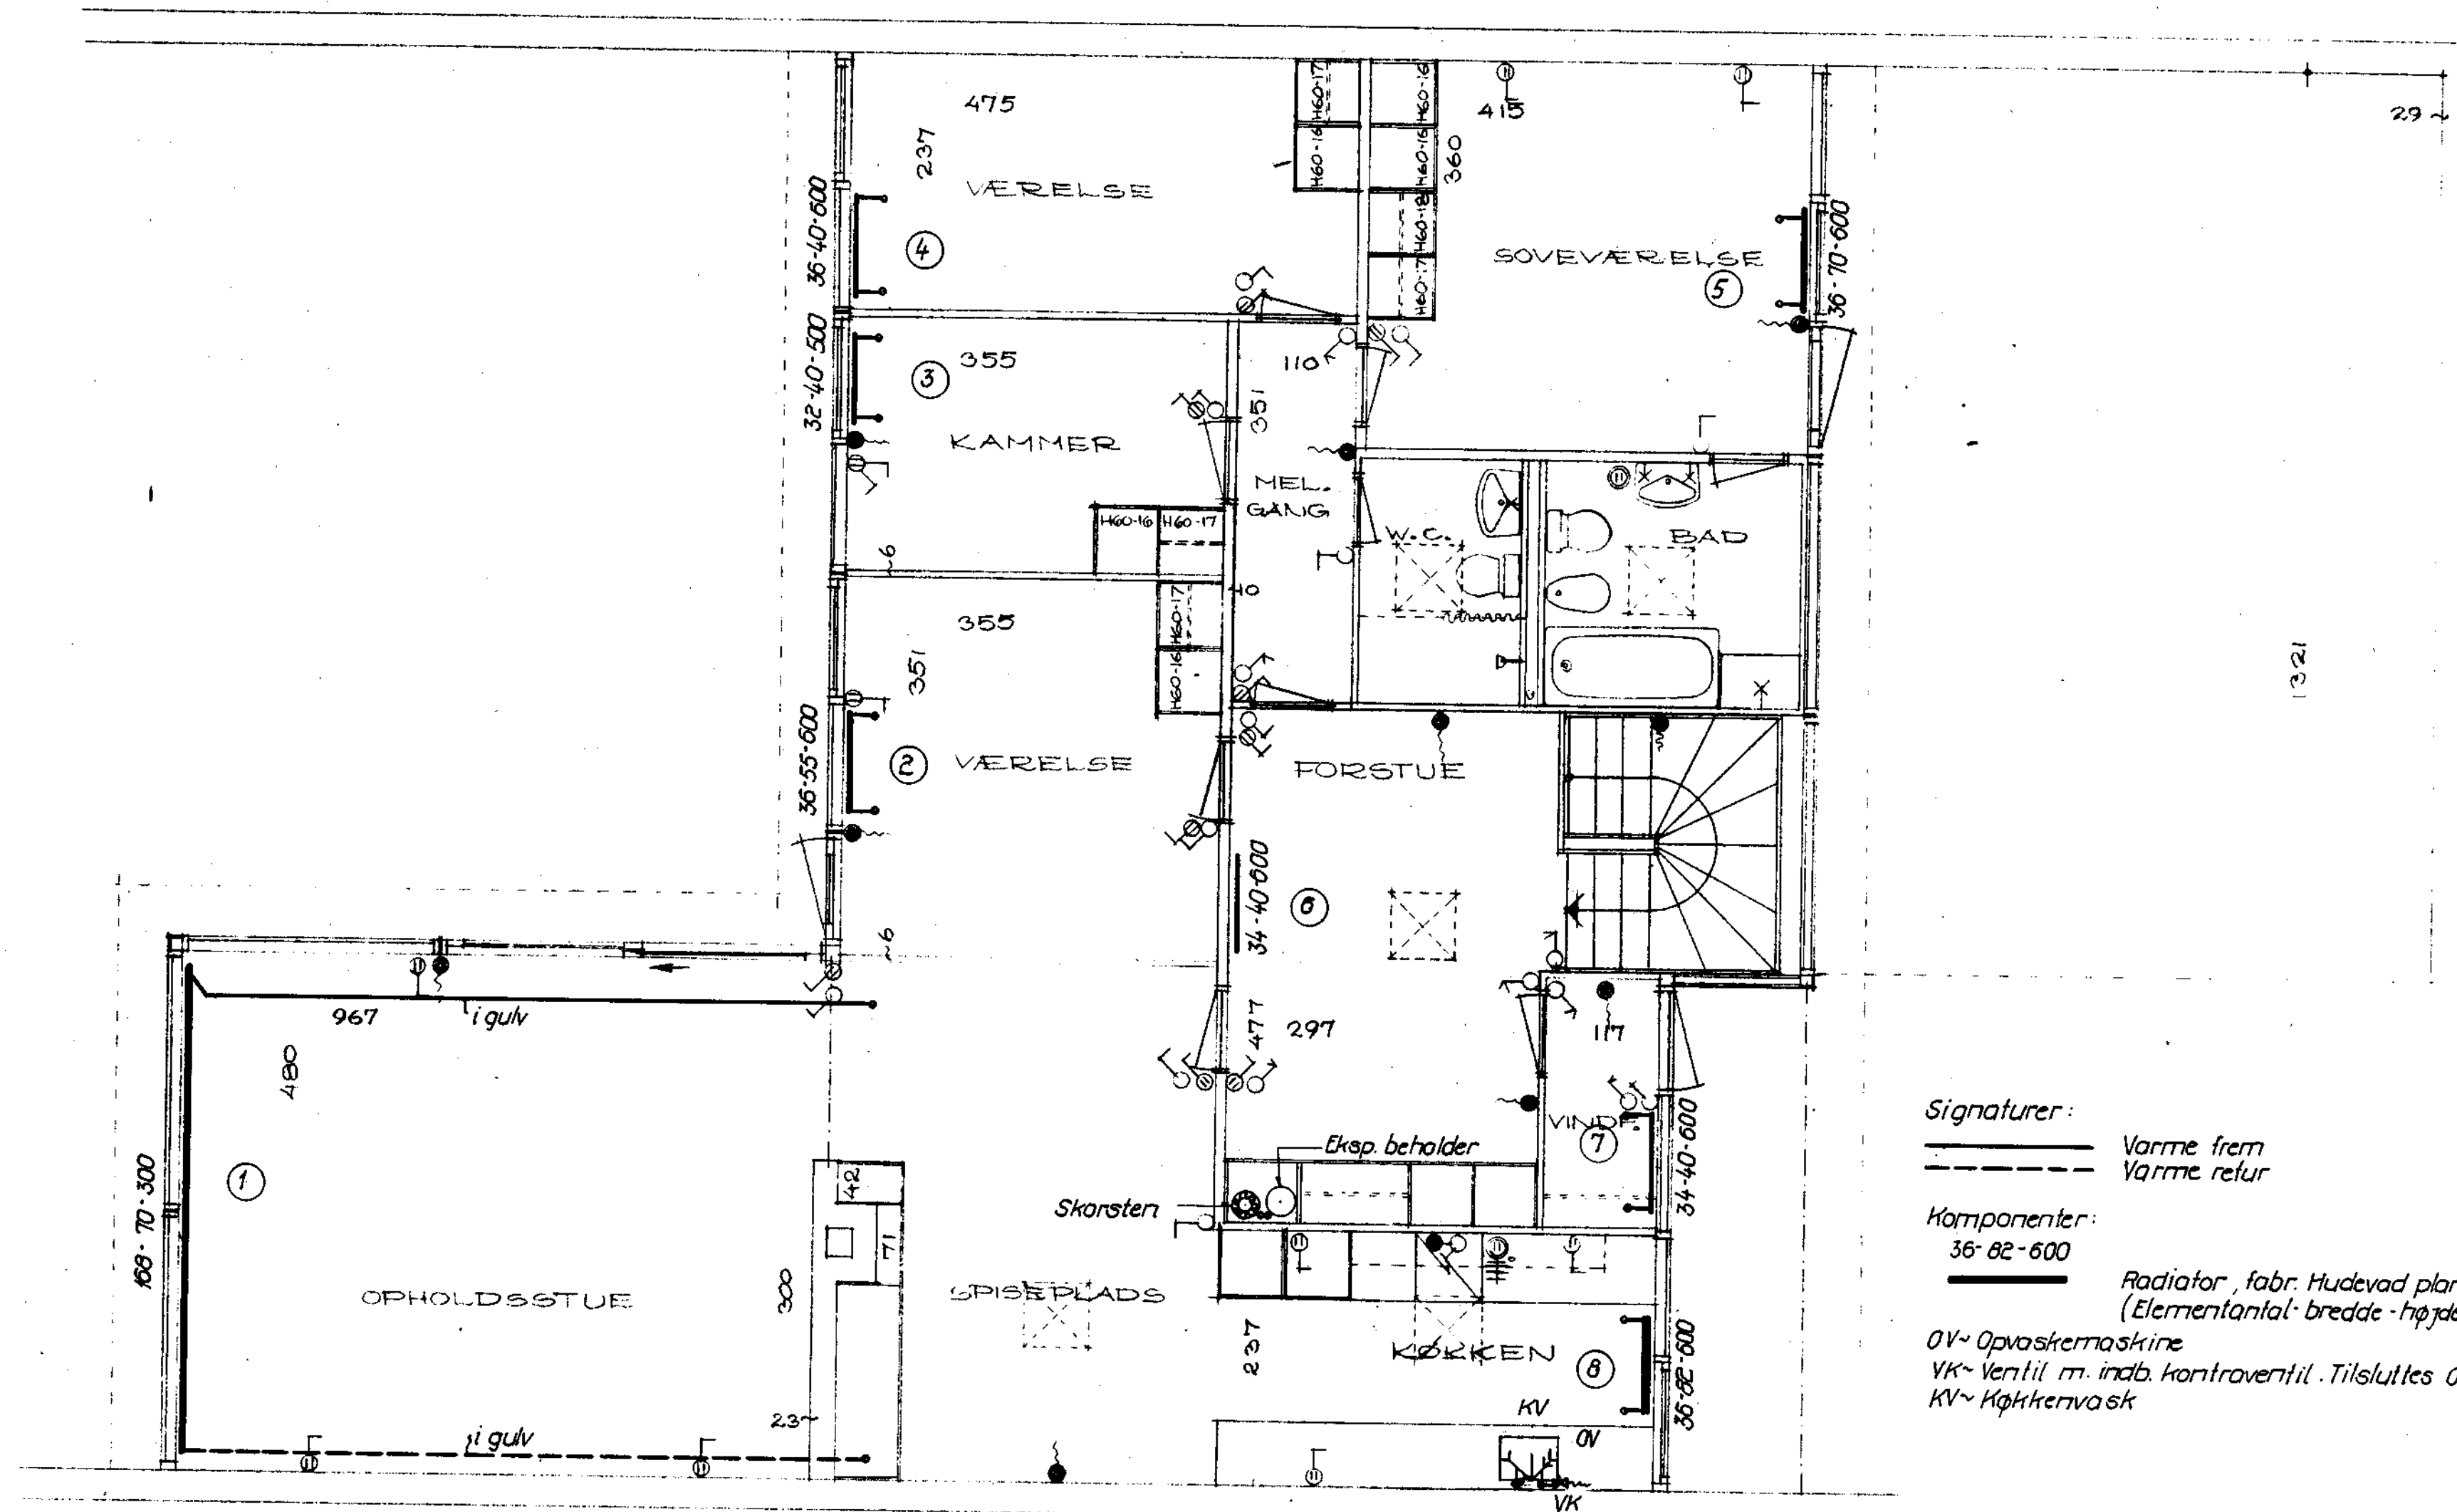

Signaturer:

Varde frem
Varde retur

Komponenter:

36-82-600

Radiator, fabr. Hudevad plan
(Elementantal: bredde · højde)

OV~ Opvaskemaskine

VK~ Ventil m. indb. kontraventil. Tilsluttes OV

KV~ Køkkenvask

SØLLERØD KOMMUNES
BYGNINGSINSPEKTORAT
J. NR. 71689
MODT.: 23. JAN. 1970
HØRER TIL GODKENDELSE
AF: 23. MAR. 1970

W. W. W. W.

Antal huse af denne type : 3 stk


Denne tegning gælder kun for installationer

MÅL: 1:50	BIKUBENS BOLIG FOND	DATO: 15.12.69
	HOLTE AVLSGÅRD MATR. NR. 37 AF HOLTE BY	
CARL RØNNEBERG	HUSTYPE SK	
RÅDG. CIVILING., M. ING. F., F.R.I. JÆGERSBORG ALLÉ 233 - GENTOFTE Tlf. GE. 46590	STUEPLAN	
	VARME - OG VANDANLÆG	2622-801

PAUL AMMENTORP & PEER HAUBROE, ARKITEKTER M.A.A.
"NÆRUMVANG" SKODSBORGVEJ 234 NÆRUM 803311

1:50



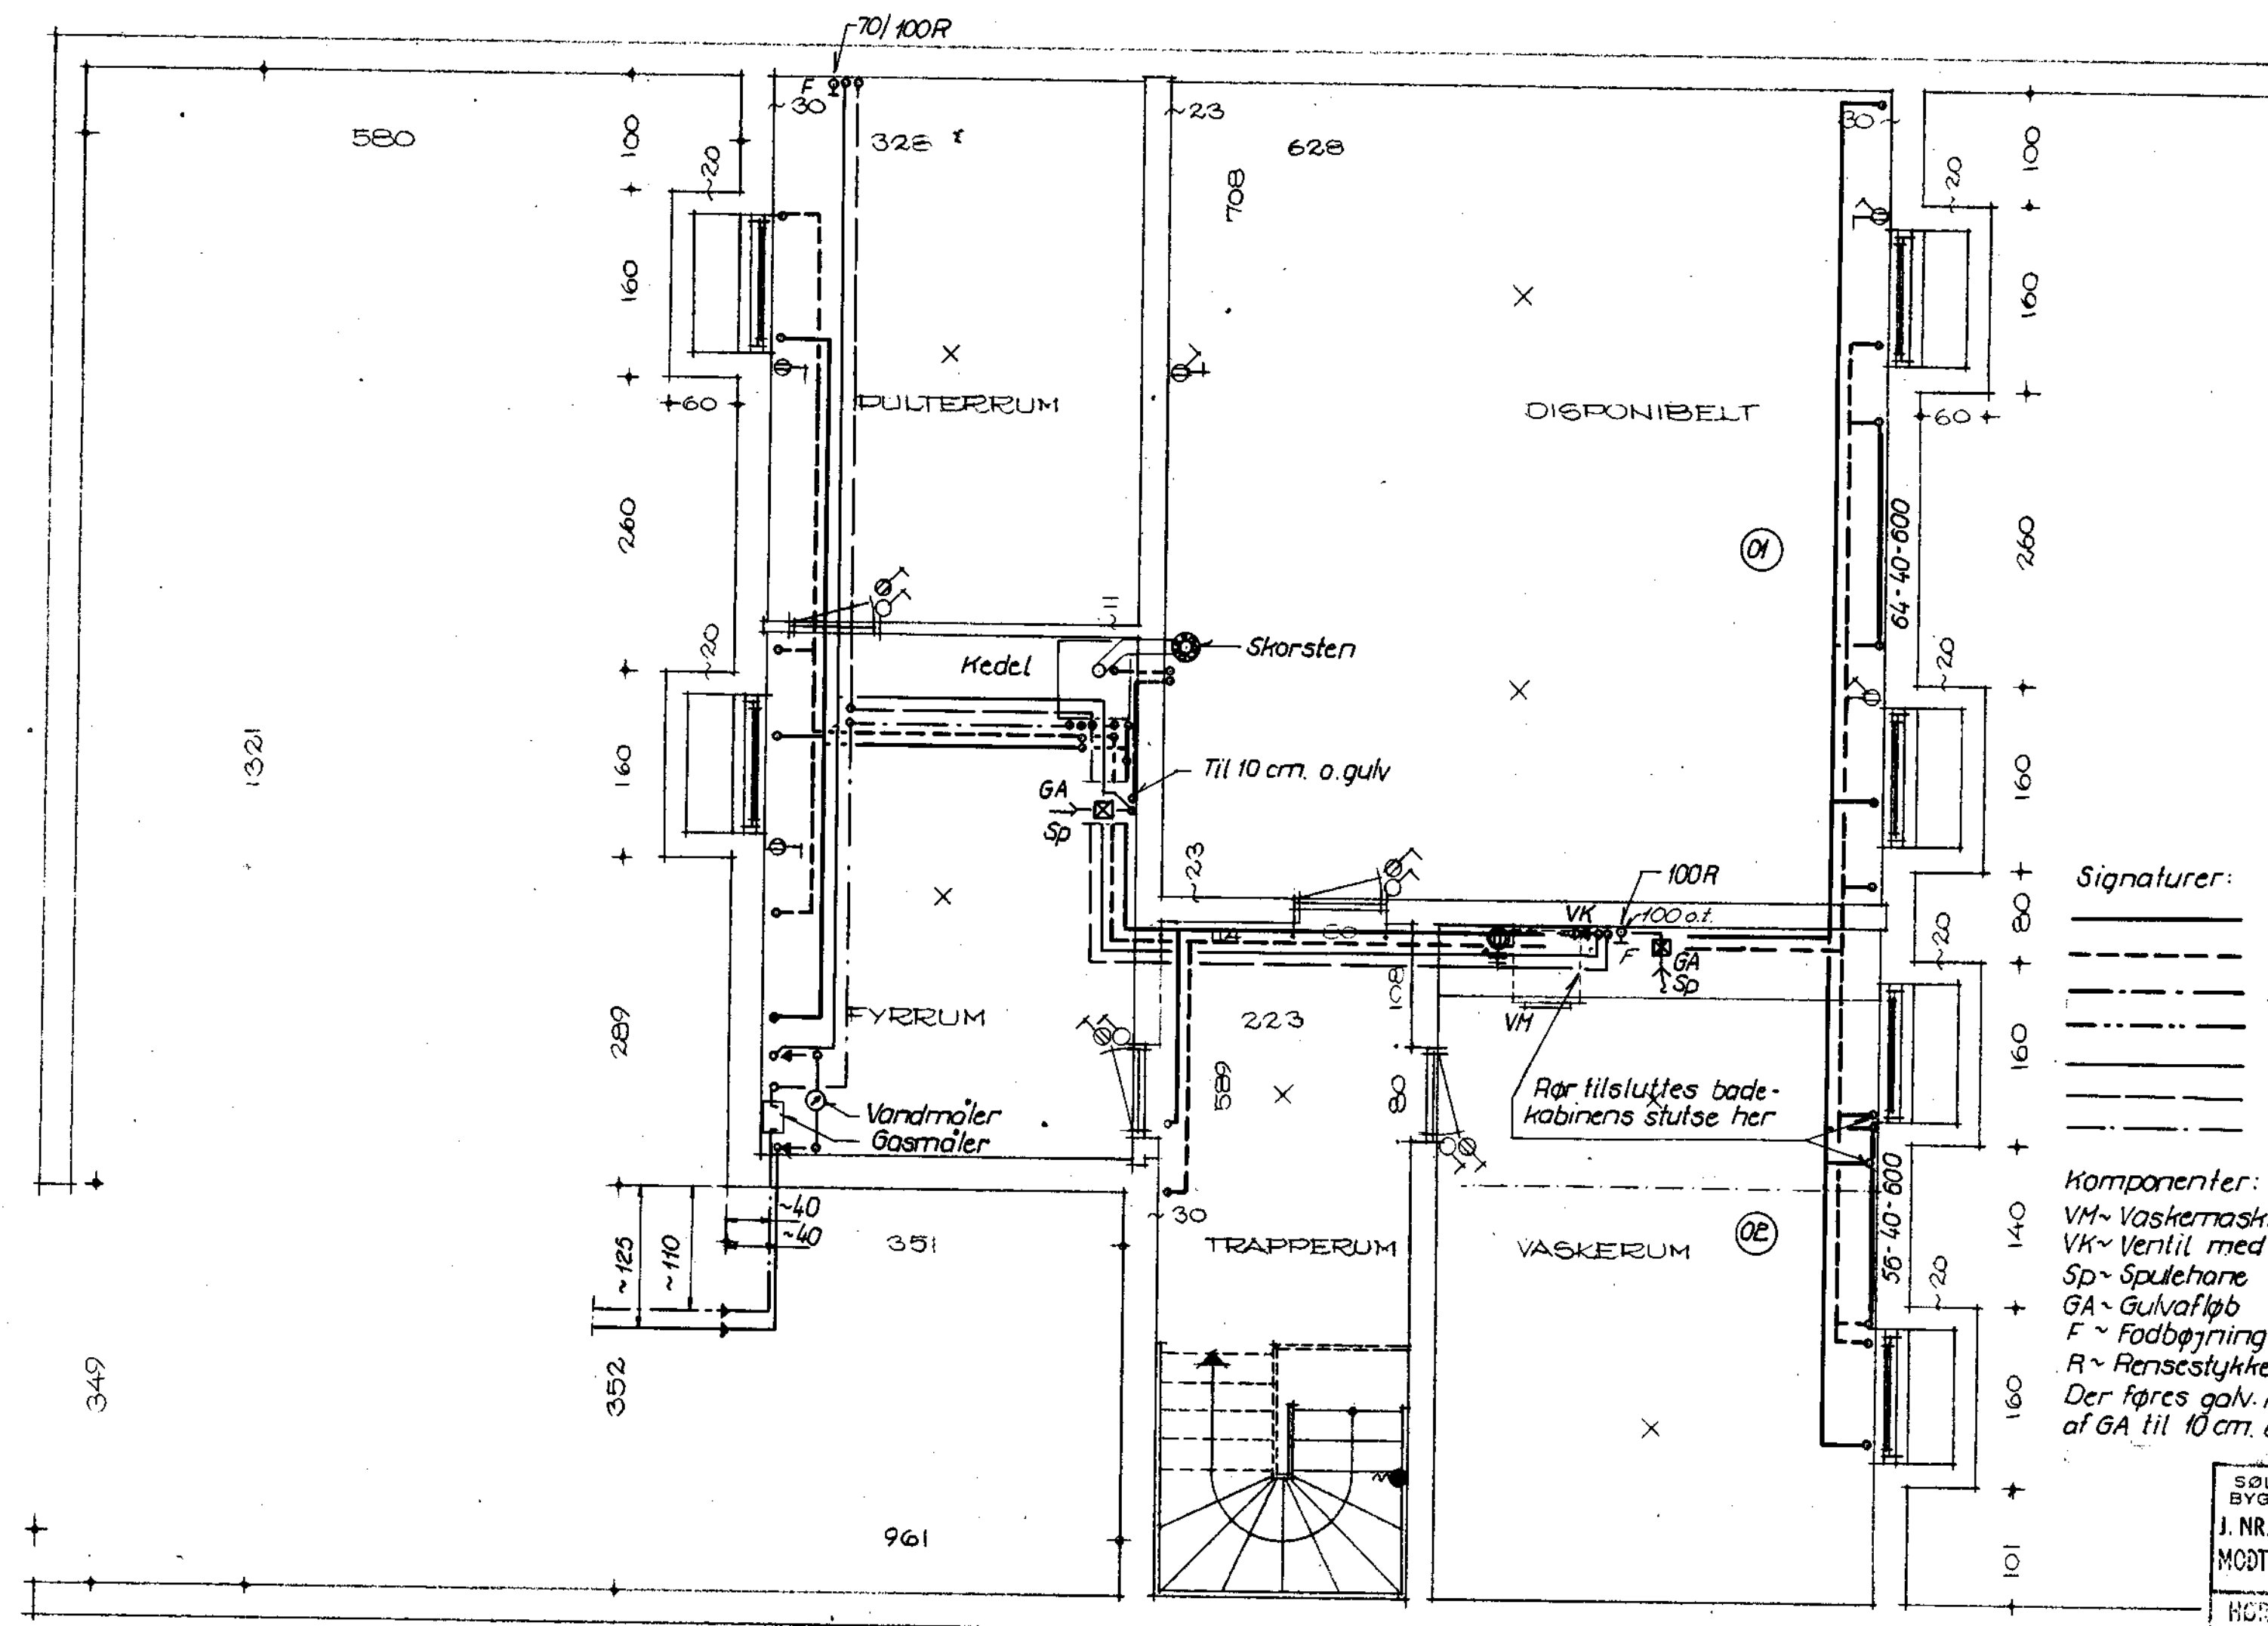

Signaturer:

- _____ Varme frem
- _____ Varme retur
- _____ Ekspansionsledn
- _____ Overløbsledn.
- _____ Koldt vand
- _____ Varmt vand
- _____ Gas

Komponenter:

- VM ~ Vaskemaskine
 - VK ~ Ventil med indb. kontraventil. Tilsluttes VM
 - Sp ~ Spulehane
 - GA ~ Gulvafløb
 - F ~ Fodbøjning
 - R ~ Rensestykke
- Der føres galv. rør (32 mm) i gulv fra hul i siden af GA til 10 cm. over gulv til afløb fra VM

SØLLERØD KOMMUNES
BYGNINGSINSPEKTORAT
J. NR. 71061
MODT. 23. JAN. 1970
NOTER TIL GODKENDELSE
AF: 23. MAR. 1970

Denne tegning gælder kun for installationer


Carl Rønneberg

1:50



PAUL AMMENTORP & PEER HAUBROE, ARKITEKTER M.A.A.
"NÆRUMVANG" SKODSBORGVEJ 294 NÆRUM 803311

MÅL: 1:50	BIKUBENS BOLIG FOND	DATO: 15.12.69
	HOLTE AVLSGÅRD MATR. NR. 3 ^{HO} AF HOLTE BY	
CARL RØNNEBERG	HUSTYPE LØK	
RÅDG. CIVILING., M. ING. F., F.R.I. JÆGERBORG ALLÉ 233 - GENTOFTE Tlf. GE. 6589	KÆLDERPLAN VARME - VAND - OG AFLØBSANLÆG	
		2622-710

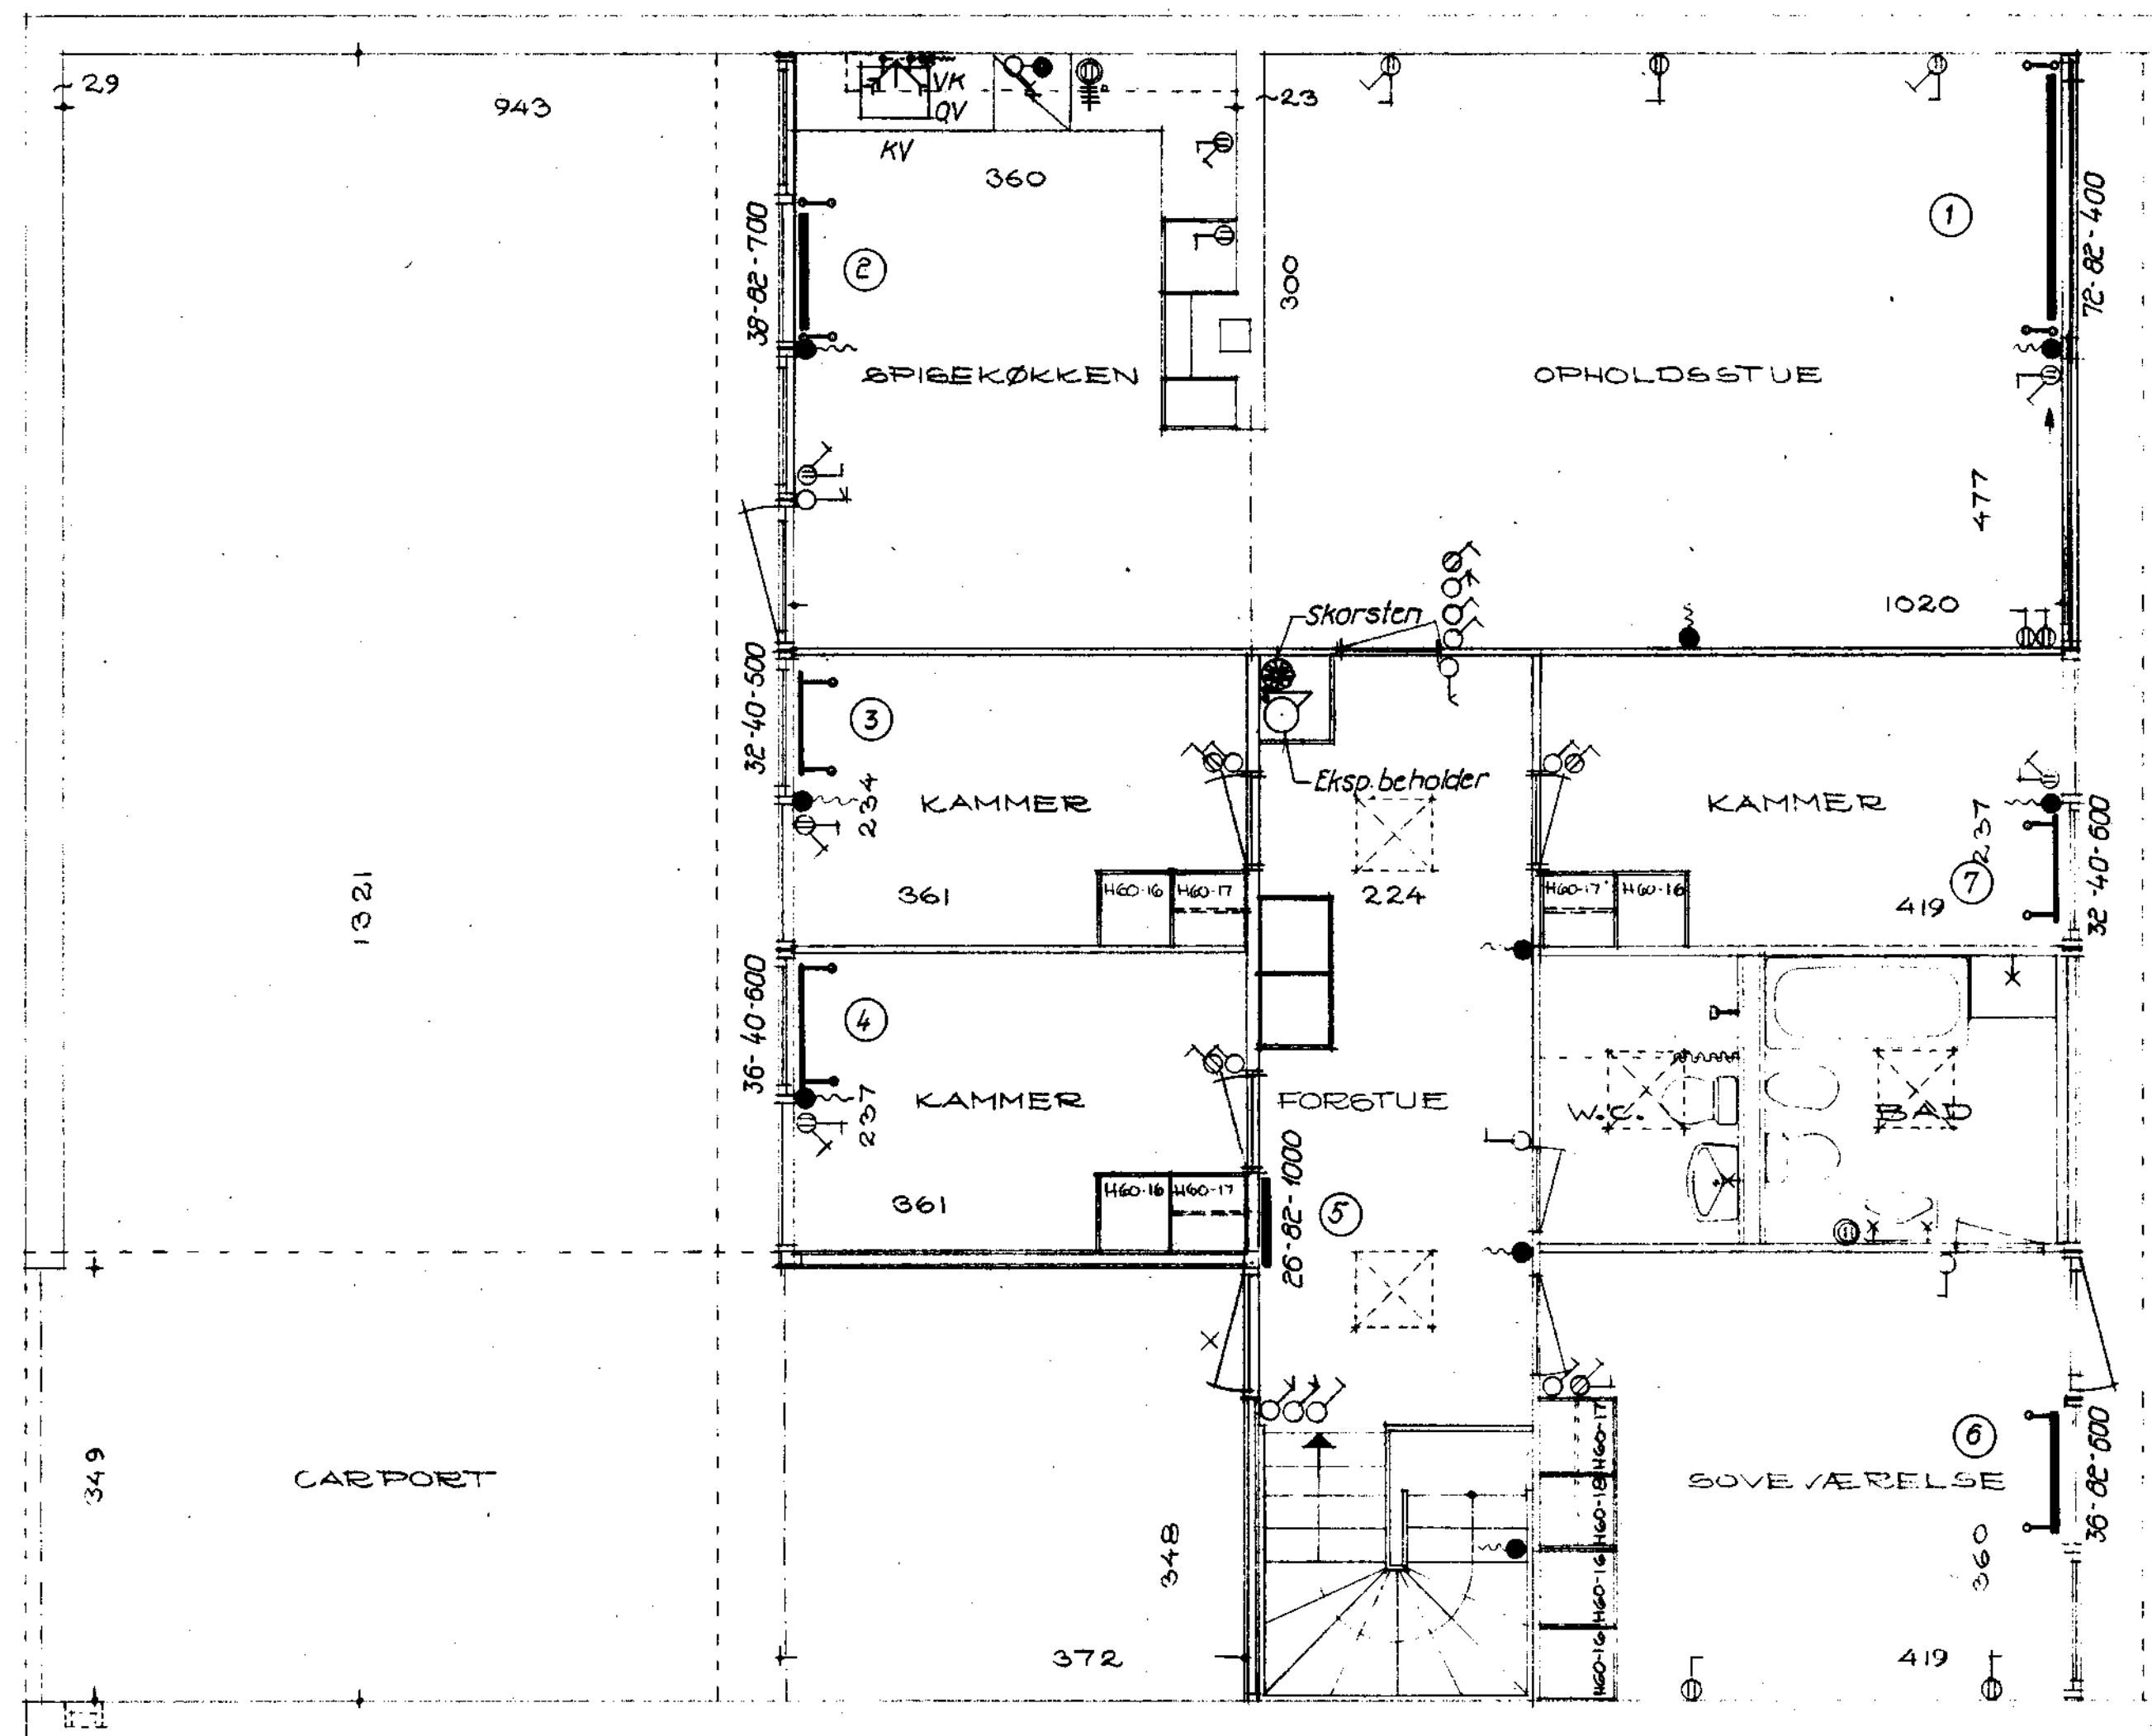

Komponenter:
 36-82-600 Radiator, Hudevad plan
 (Elementantal - bredde - højde)
 OV - Opvaskemaskine
 VK - Ventil m. ind. kontraventil. Tilsluttes OV
 KV - Køkkenvask

SØLLERØD KOMMUNES
 BYGNINGSINSPEKTORAT
 J. NR. 7186
 MODT.: 23. JAN. 1970
 HØJER TIL GODKENDELSE
 AF: 23. MAR. 1970


W. J. M. M. M.

Antal huse af denne type: 7 stk.
 Denne tegning gælder kun for installationer



PAUL AMMENTORP & PEER HAUBROE, ARKITEKTER M. A. A.
 "NÆRUMVANG" SKODSBORGVEJ 234 - NÆRUM 803311

MÅL: 1:50	BIKUBENS BOLIG FOND	DATO: 15.12.69
	HOLTE AVLSGÅRD MATR. NR. 3 ^{hø} AF HOLTE BY	
CARL RØNNEBERG RÅDG. CIVILING. M. ING. F., F.R.I. JÆGERSBORG ALLÉ 233 - GENTOFTE TLF. GE. 45590	HUSTYPE LØK STUEPLAN VARME - OG VANDANLÆG	2622 - 701

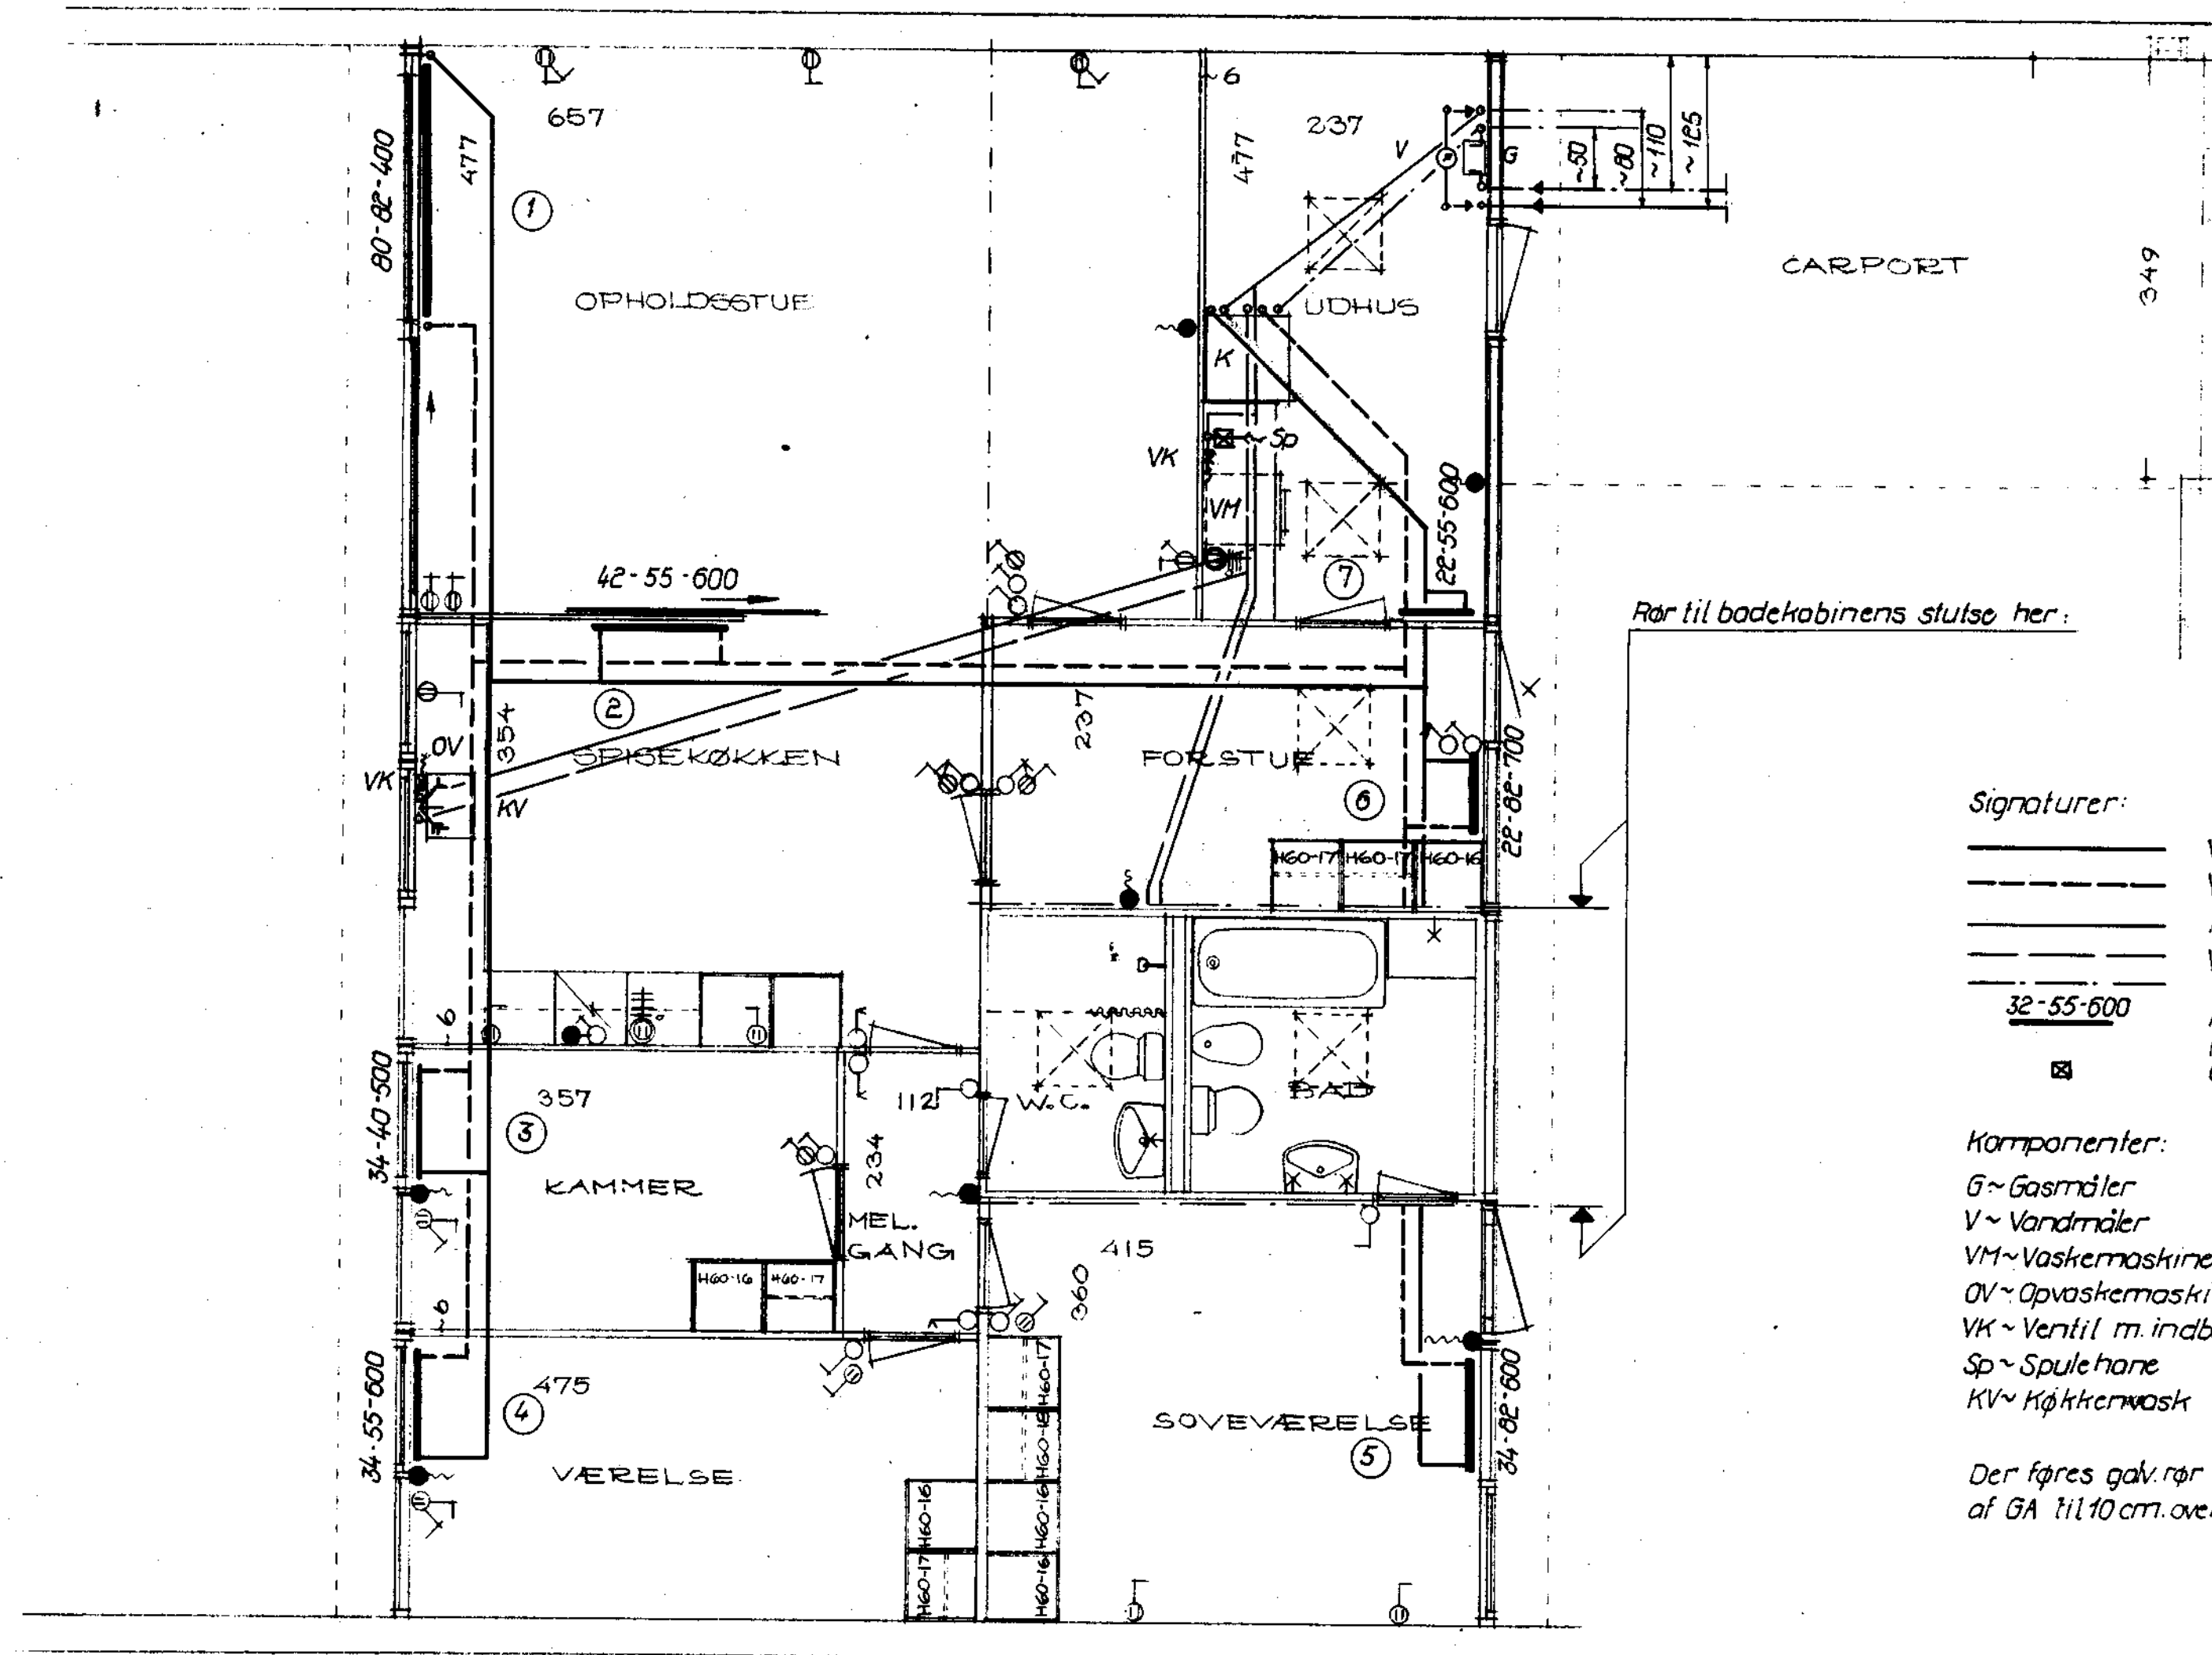

Signaturer:

_____ Varme frem
 _____ Varme retur
 _____ Koldt vand
 _____ Varmt vand
 _____ Gas
 32-55-600 Radiator fabr. Hudevad-plan
 (Elementantal-bredde-højde)
 Gulvafløb

Komponenter:

G~Gasmåler
 V~Vandmåler
 VM~Vaskemaskine
 OV~Opvaskemaskine
 VK~Ventil m. indbygget kontraventil
 Sp~Spulehane
 KV~Køkkenvask

Der føres galv.rør (32mm) i gulv fra hul i siden af GA til 10 cm. over gulv til afløb fra VM

SØLLERØD KOMMUNES
 BYGNINGSINSPEKTORAT
 J. NR. 7166
 MODT. 23. JAN. 1970
 HØRT TIL GODKENDELSE
 AF: 23. MAR. 1970

W. J. J. J. J.


Antal huse af denne type: 14 stk, heraf 5 stk. LS huse spejlvendt
 Denne tegning gælder kun for installationer

1:50

1 2 3 4 5 6 7 8 9

PAUL AMMENTORP & PETER HAUBROE, ARKITEKTER M.A.A.
 "NÆRUMVANG" SKODSBORGVEJ 234 NÆRUM 803311

MÅL: 1:50	BIKUBENS BOLIG FOND	DATE: 15.12.69
	HOLTE AVLSGÅRD MATR. NR. 3 ^{de} AF HOLTE BY	
CARL RØNNEBERG	HUSTYPE LV - LS	
RÅDG. CIVILING., M. ING. F., F.R.I. JÆGERSBORG ALLÉ 233 - GENTOFTE TLF. GE. 48390	STUEPLAN	
	VARME- OG VANDANLÆG	2622 - 601

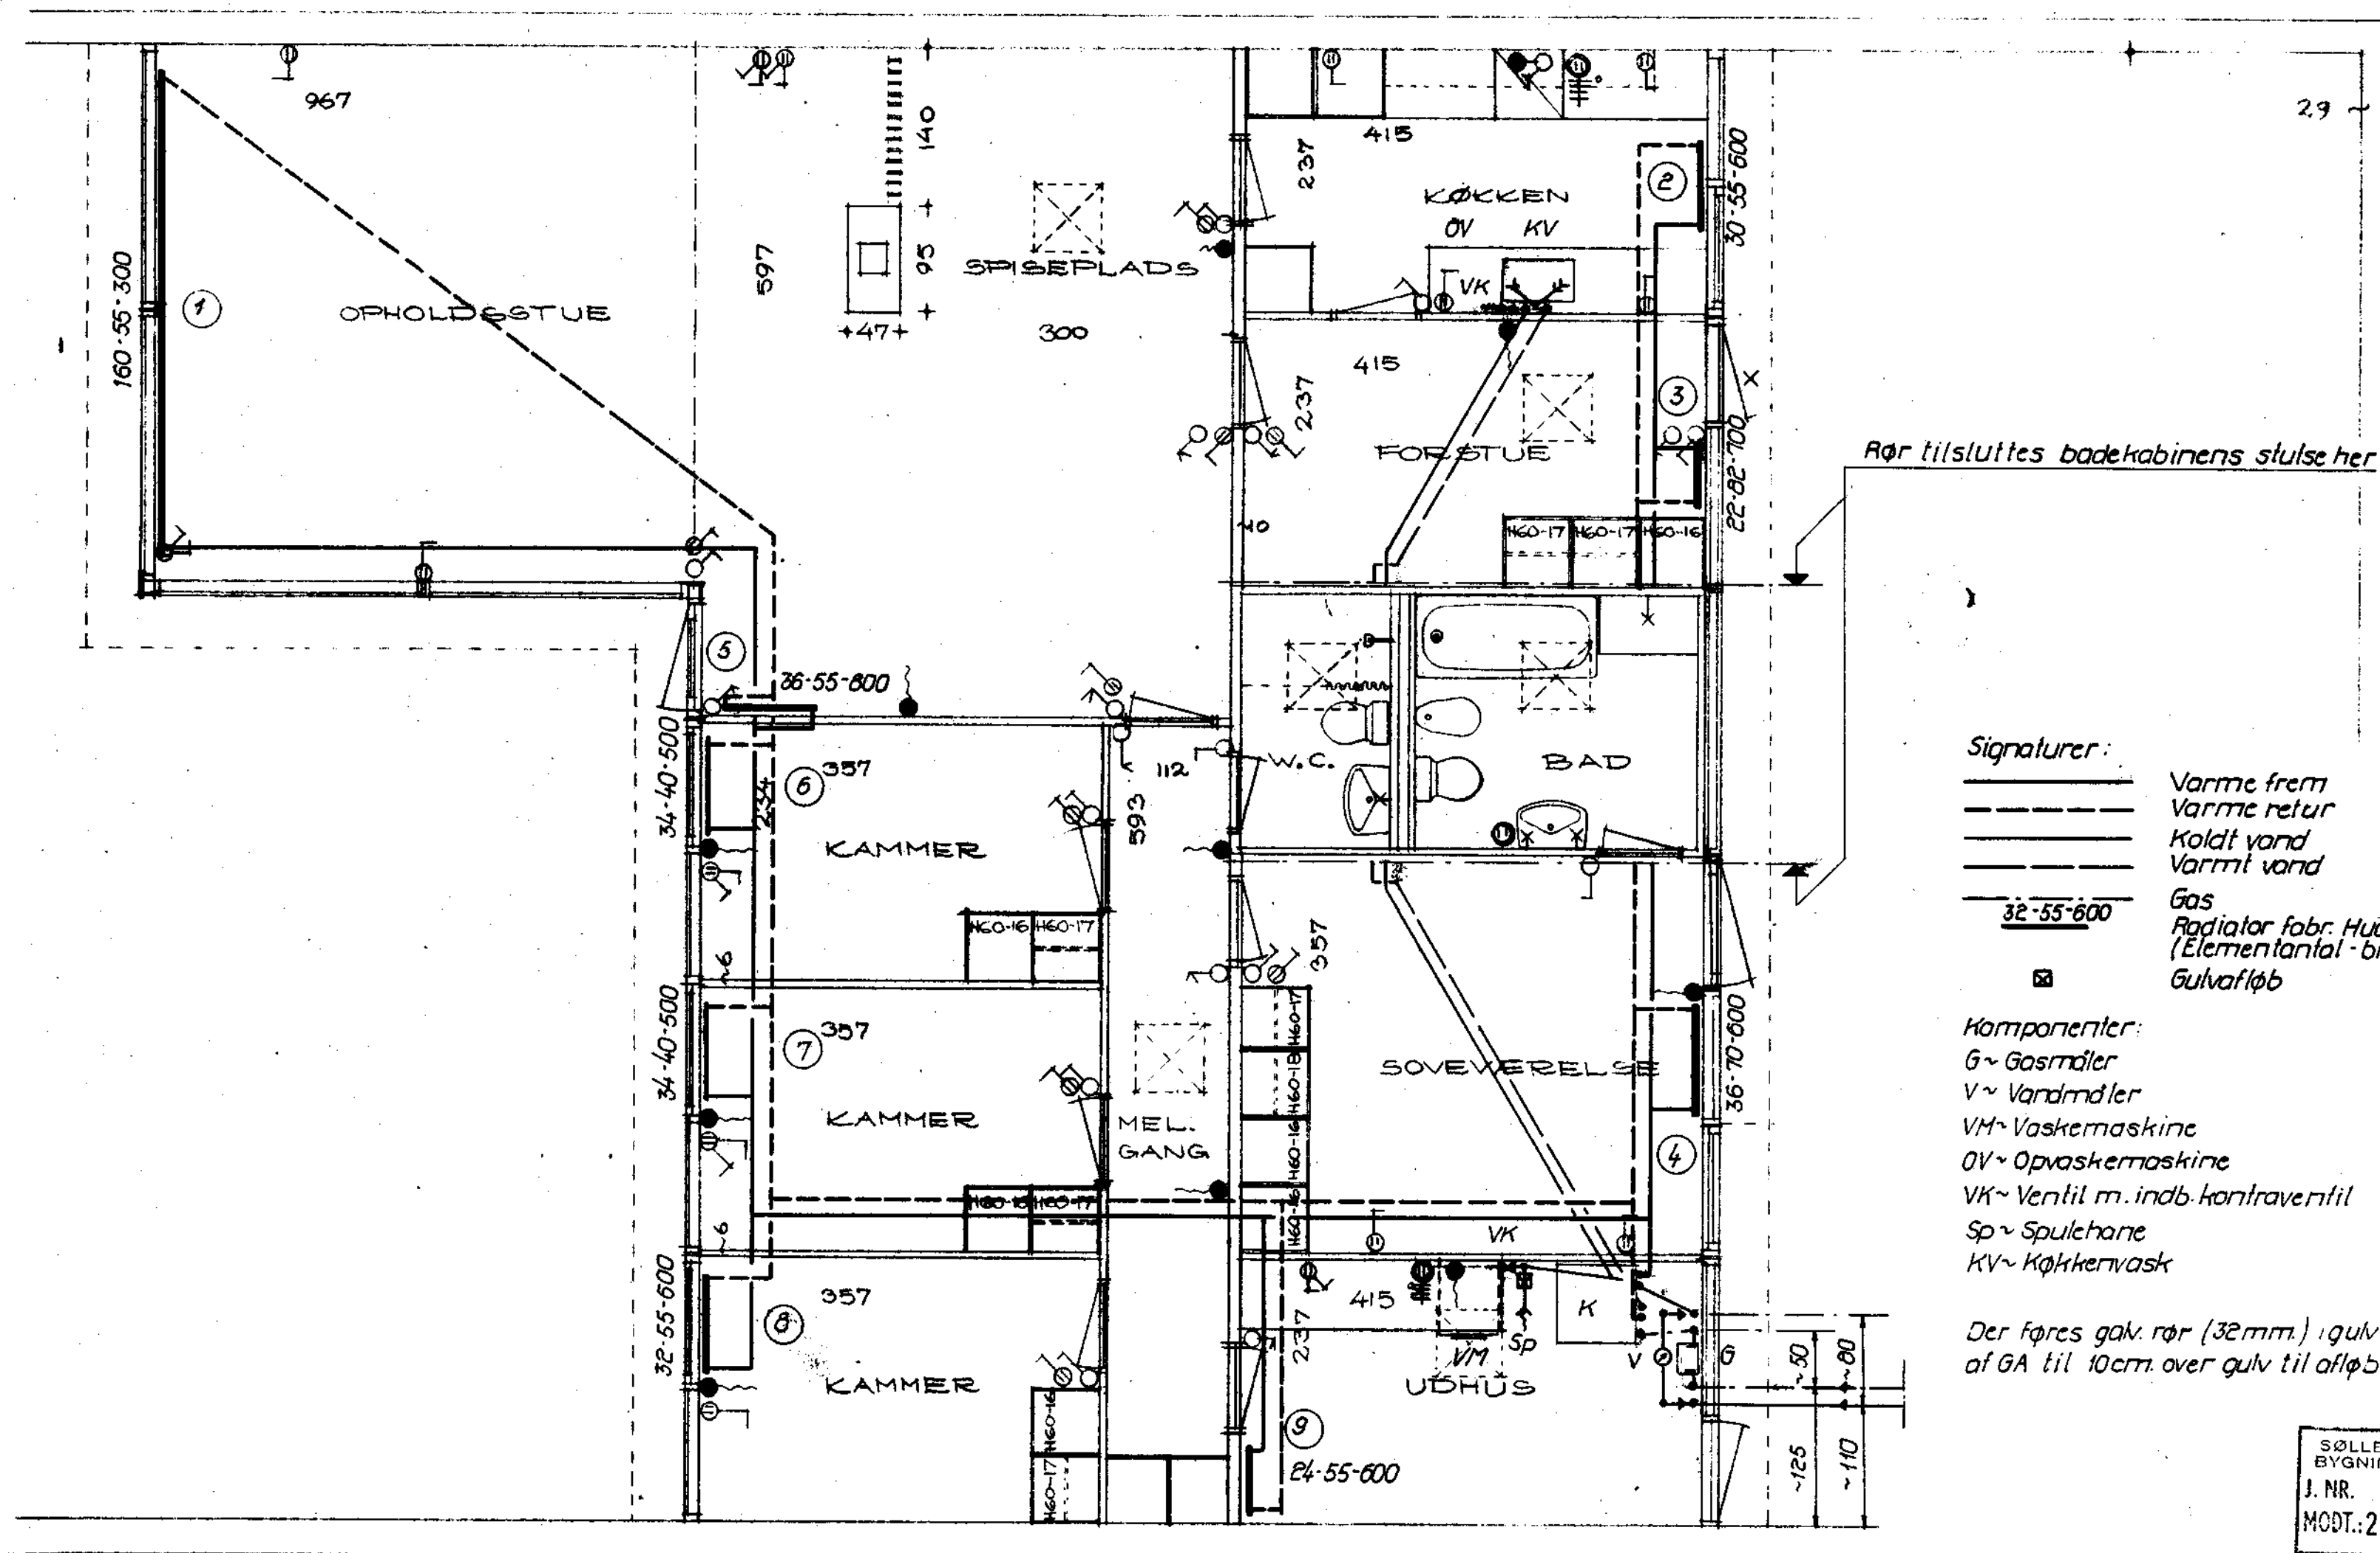


Signaturer:

— Varme frem
 — Varme retur
 — Koldt vand
 — Varmt vand
 — Gas
 — Radiator fabr. Hudevad plan
 (Elementantal - bredde - højde)
 — Gulvfløb

Komponenter:

G ~ Gasrør
 V ~ Vandrør
 VM ~ Vaskemaskine
 OV ~ Opvaskemaskine
 VK ~ Ventil m. indb. kontraventil
 Sp ~ Spulehane
 KV ~ Køkkenvask

Der føres gavl. rør (32 mm.) i gulv fra hul i siden af GA til 10 cm. over gulv til afløb fra VM.


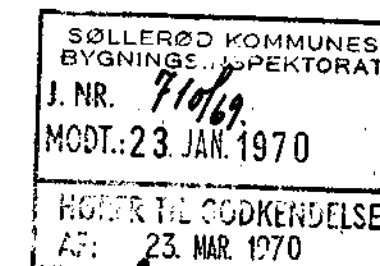


Antal huse af denne type: 28 stk.

Denne tegning gælder kun for installationen.

MÅL: 1:50	BIKUBENS BOLIG FOND	DATE: 13.12.69
	HOLTE AVLSGÅRD MATR. NR. 30 AF HOLTE BY	
CARL RØNNEBERG	HUSTYPE V 1	
RÅDG. CIVILING., M. ING. F., F.R.I.	STUEPLAN	
JÆGERSBORG ALLE 286 - GENTOFTE	VARME - OG VANDANLÆG	
TLF. GE. 10690		2622 - 401

PAUL AMMENTORP & PEER HANSEN, ARKITEKTER M.A.A.
"NÆRUMVANG" - SKODSBOGRVEJ 25 - NÆRUM 803311

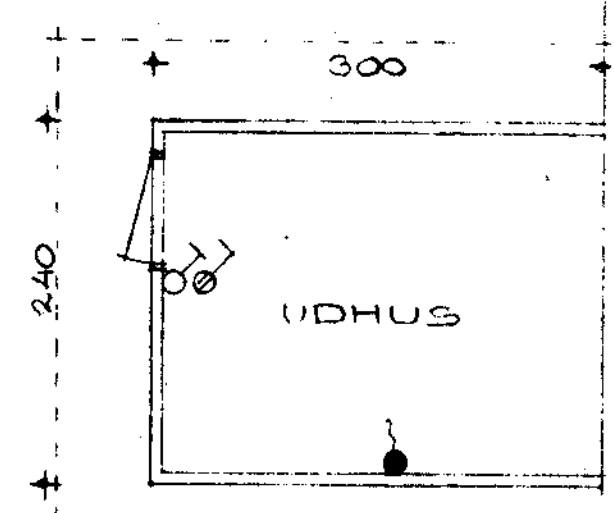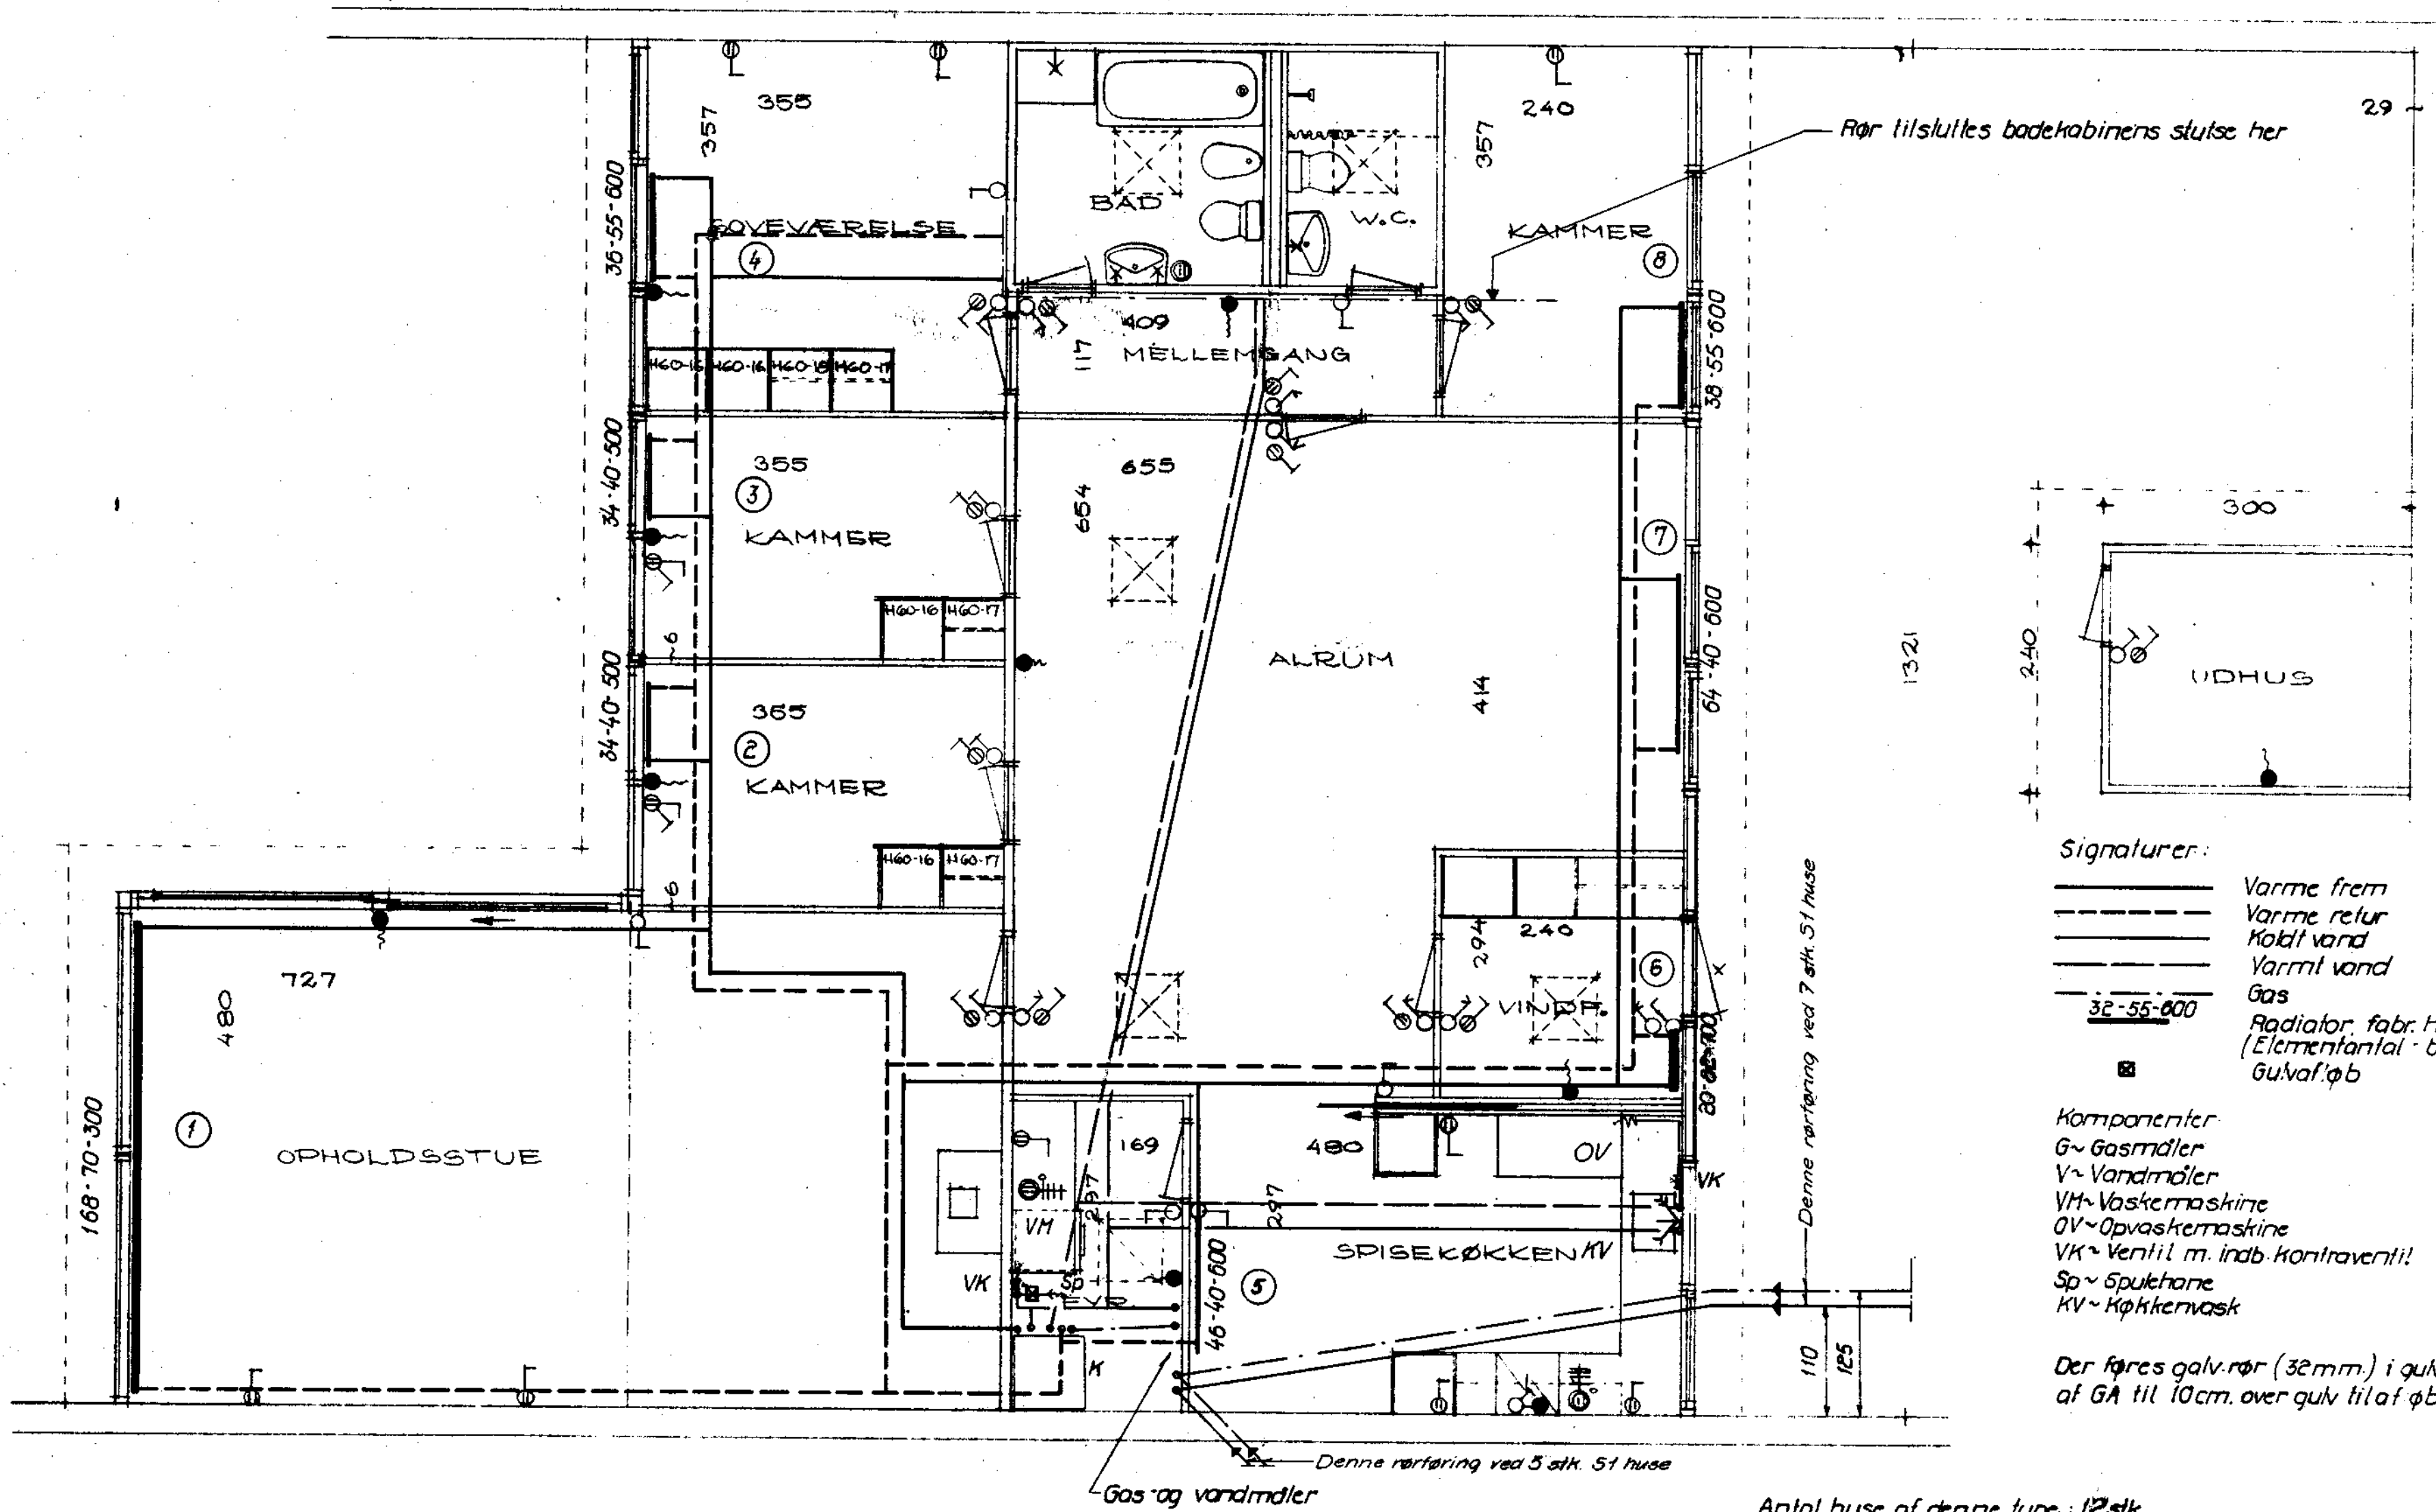

Signaturer:

Varmer frem
 Varmer retur
 Koldt vand
 Varmt vand
 Gas
 Radiator fab. Hudevad plan
 (Elementantal - bredde - højde)
 Gulvaføb


Komponenter:
 G~ Gasrør
 V~ Vandmåler
 VM~ Vaskemaskine
 OV~ Opvaskemaskine
 VK~ Ventil m. indb. kontraventil
 Sp~ Spulehane
 KV~ Køkkenvask

SØLLERØD KOMMUNES
 BYGNINGSINSPEKTORAT
 J. NR. 7168
 MODT. 23 JAN. 1970
 HØRER TIL GODKENDELSE
 AF: 23. MAR. 1970

W. J. J. J.


Der føres galv-rør (32mm) i gulv fra hul i siden af GA til 10cm. over gulv til af føb fra VM.

Antal huse af denne type: 12 stk.
 Denne tegning gælder kun for installationer.

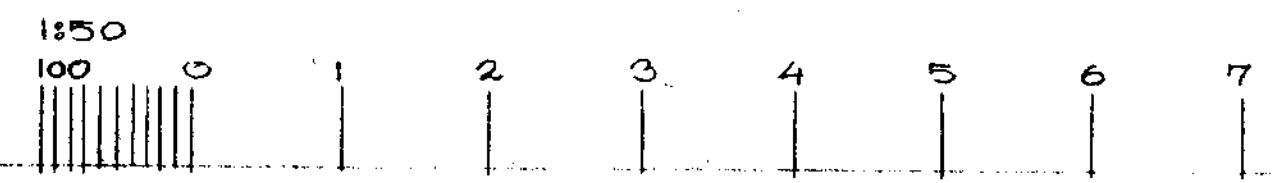

PAUL AMMENTORP & PEER HAUBROE, ARKITEKTER M.A.A.
 "HÆRUMVANG" SKODSBORGVEJ 234 HÆRUM 8033

MÅL: 1:50	BIKUBENS BOLIG FOND	DATE: 15.12.69
	HOLTE AVLSGÅRD MATR. NR. 3 ^{de} AF HOLTE BY	
CARL RØNNEBERG RÅDG. CIVILING., M. ING. F., F.R.I. JÆGERSBORG ALLÉ 235 GENTOFTE Tlf. GE. 46890	HUSTYPE S1 STUEPLAN VARME- OG VANDANLÆG	2622 - 301

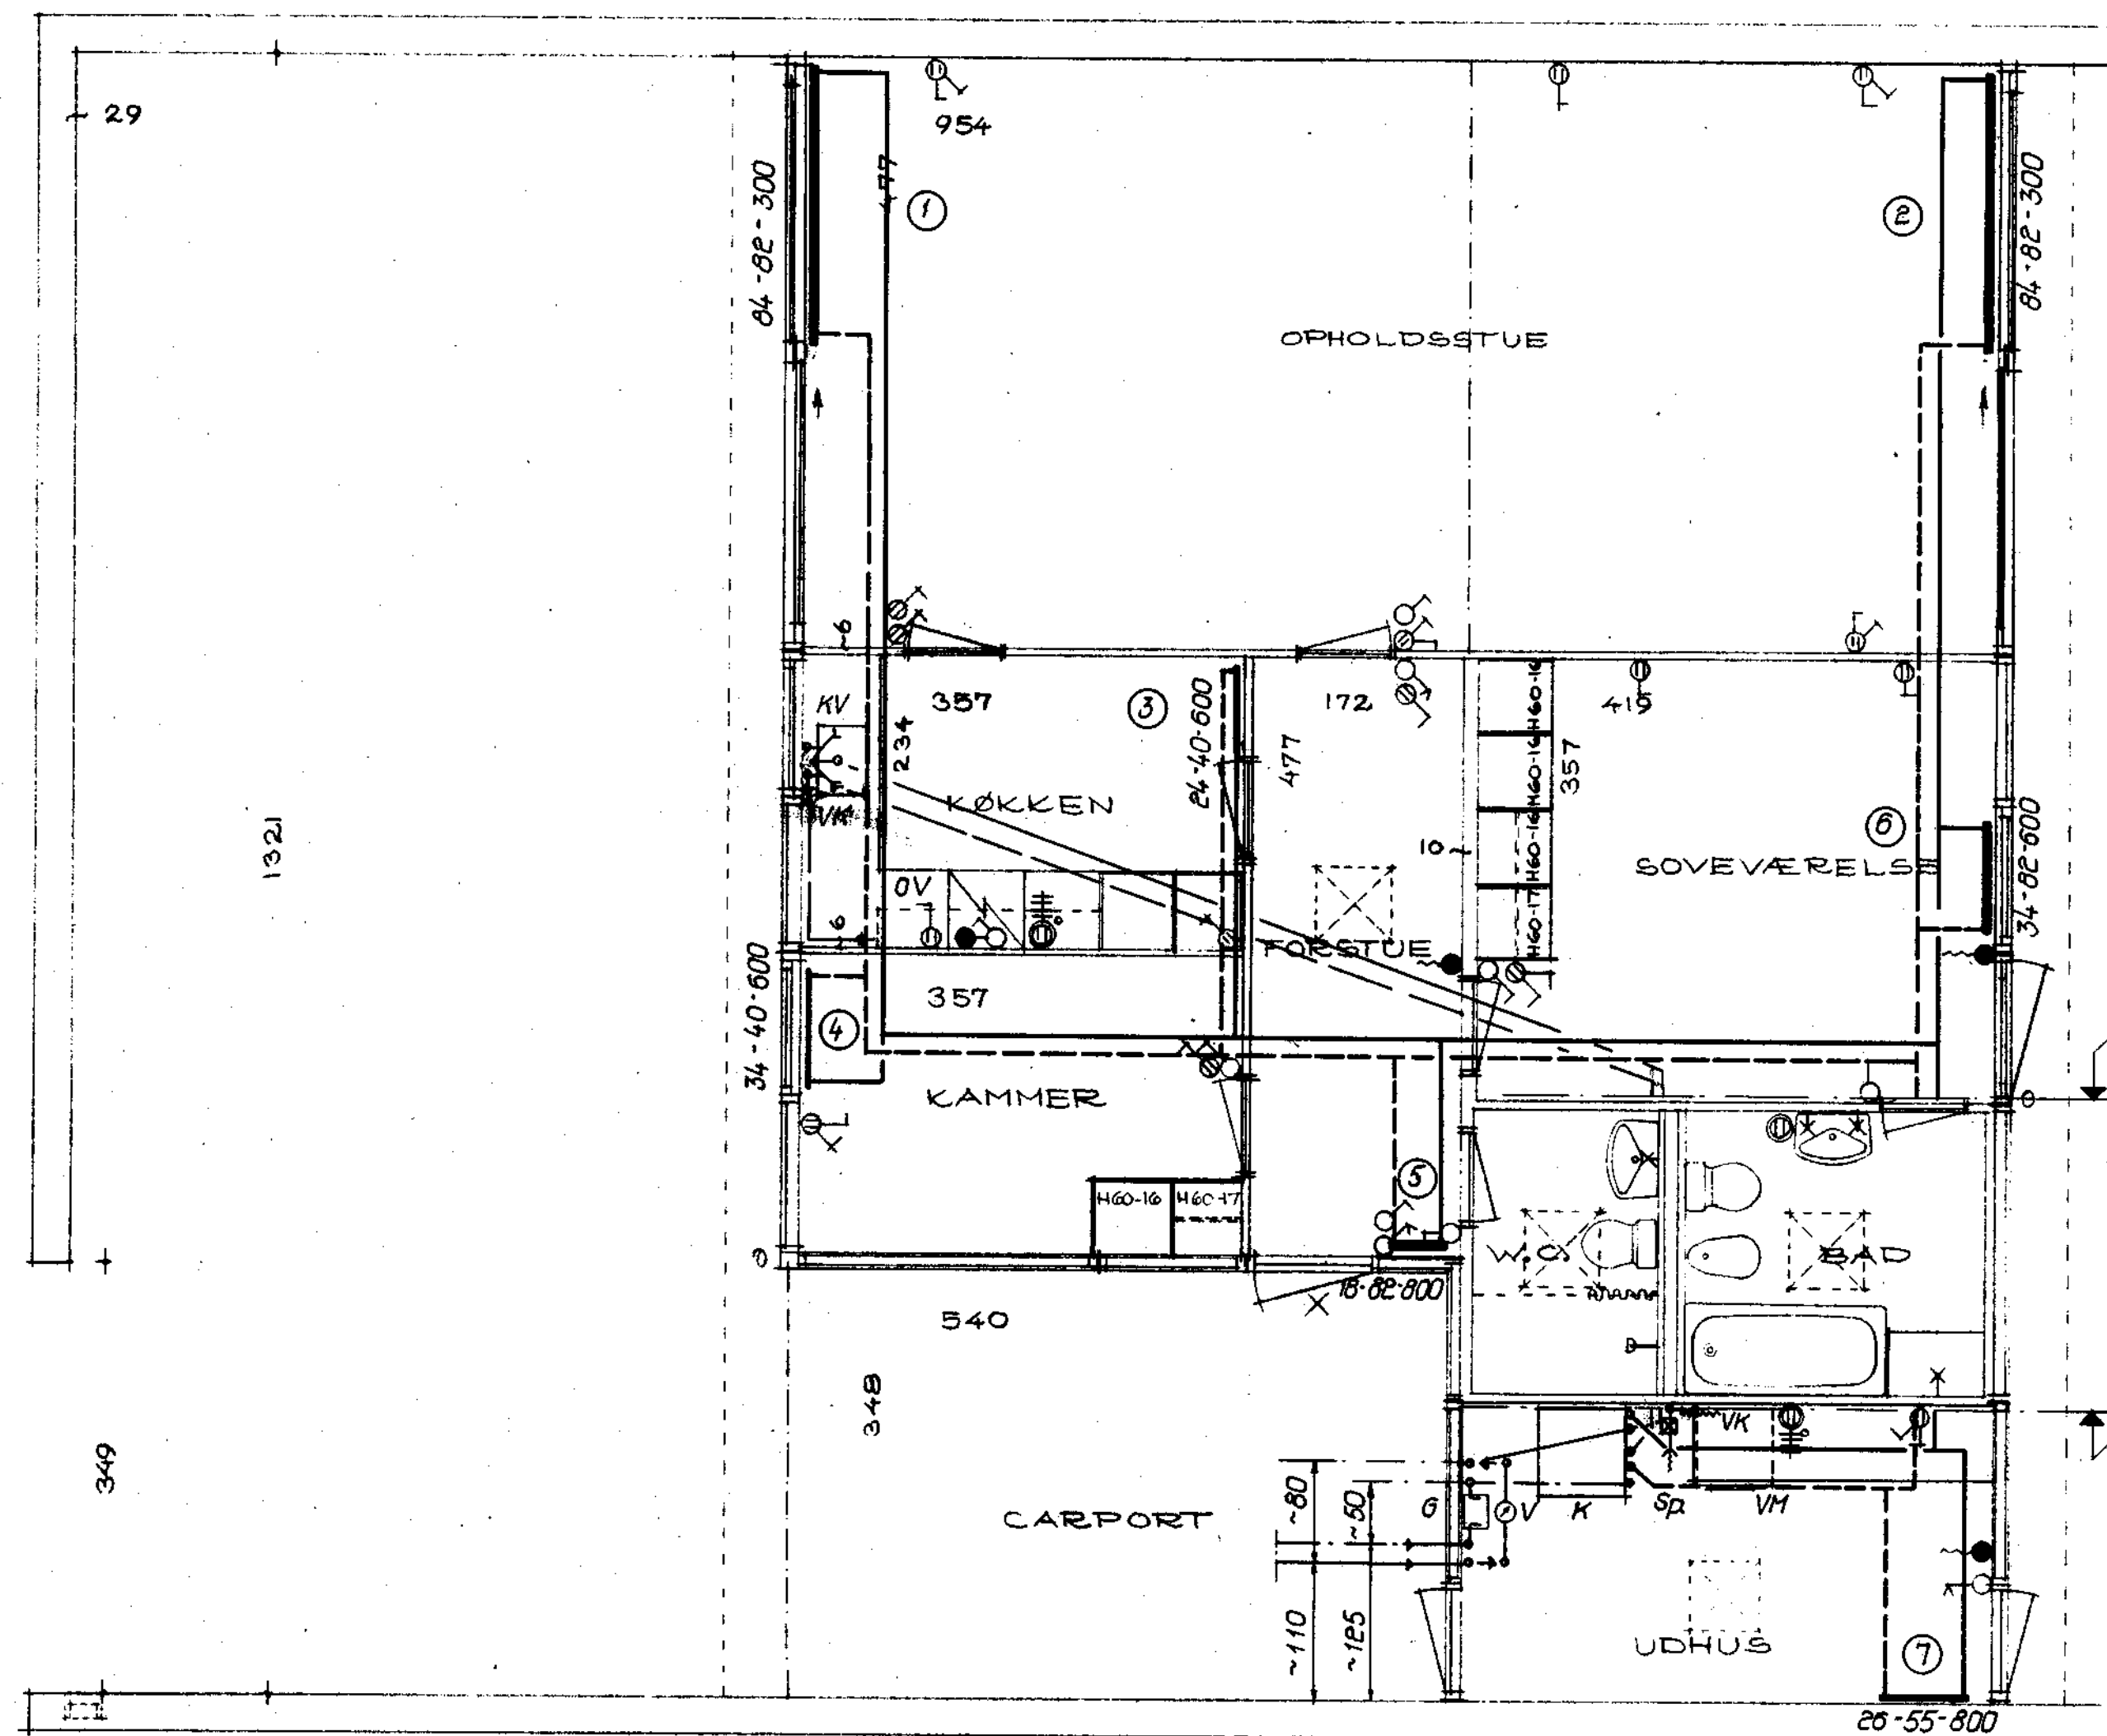

SØLLERØD KOMMUNES
BYGNINGSINSPEKTORAT
J. NR. 719/69
MODT.: 23 JAN. 1970
HØRTE TIL GODKENDELSE
AF: 23. MAR. 1970

W. J. J. J. J.

Signaturer:

_____ Varme frem.
_____ Varme retur
_____ Koldt vand
_____ Varmt vand
_____ Gas
32-55-600 Radiator, fab. Hudevad plan
(Elementantal - bredde - højde)
Gulvafløb

Komponenter:

G ~ Gasrøder
V ~ Vandmøler
VM ~ Vaskemaskine
OV ~ Opvaskemaskine
VK ~ Ventil m. indb. kontraventil
Sp ~ Spulehane
KV ~ Køltekervask



Der føres galv. rør (32 mm) i gulv fra hul i siden af GA til 10 cm. over gulv til afløb fra VM.


Antal huse af denne type: 8 stk; heraf 4 stk. spejlvendt

Denne tegning gælder kun for installationer.

MÅL: 1:50	BIKUBENS BOLIG FOND	DATE: 15.12.69
	HOLTE AVLSGÅRD MATR. NR. 3 HØLSTED BY	
CARL RØNNEBERG RÅDG. CIVILING. M. ING. F., F.R.I. JÆGERBORG ALLÉ 239 - GENTOFTE TLF. GE. 46580	HUSTYPE LØ STUEPLAN VARME- OG VANDANLÆG	2622 - 201

PAUL AMMENTORP & PEER HAUBROE, ARKITEKTER M. A. A.
"NÆRUMVANG" SKODSBOGVEJ 234 NÆRUM 80311

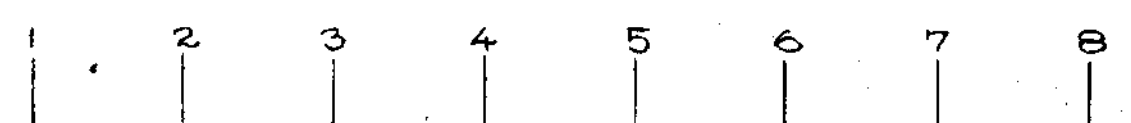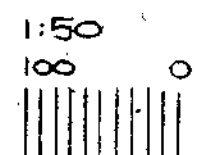

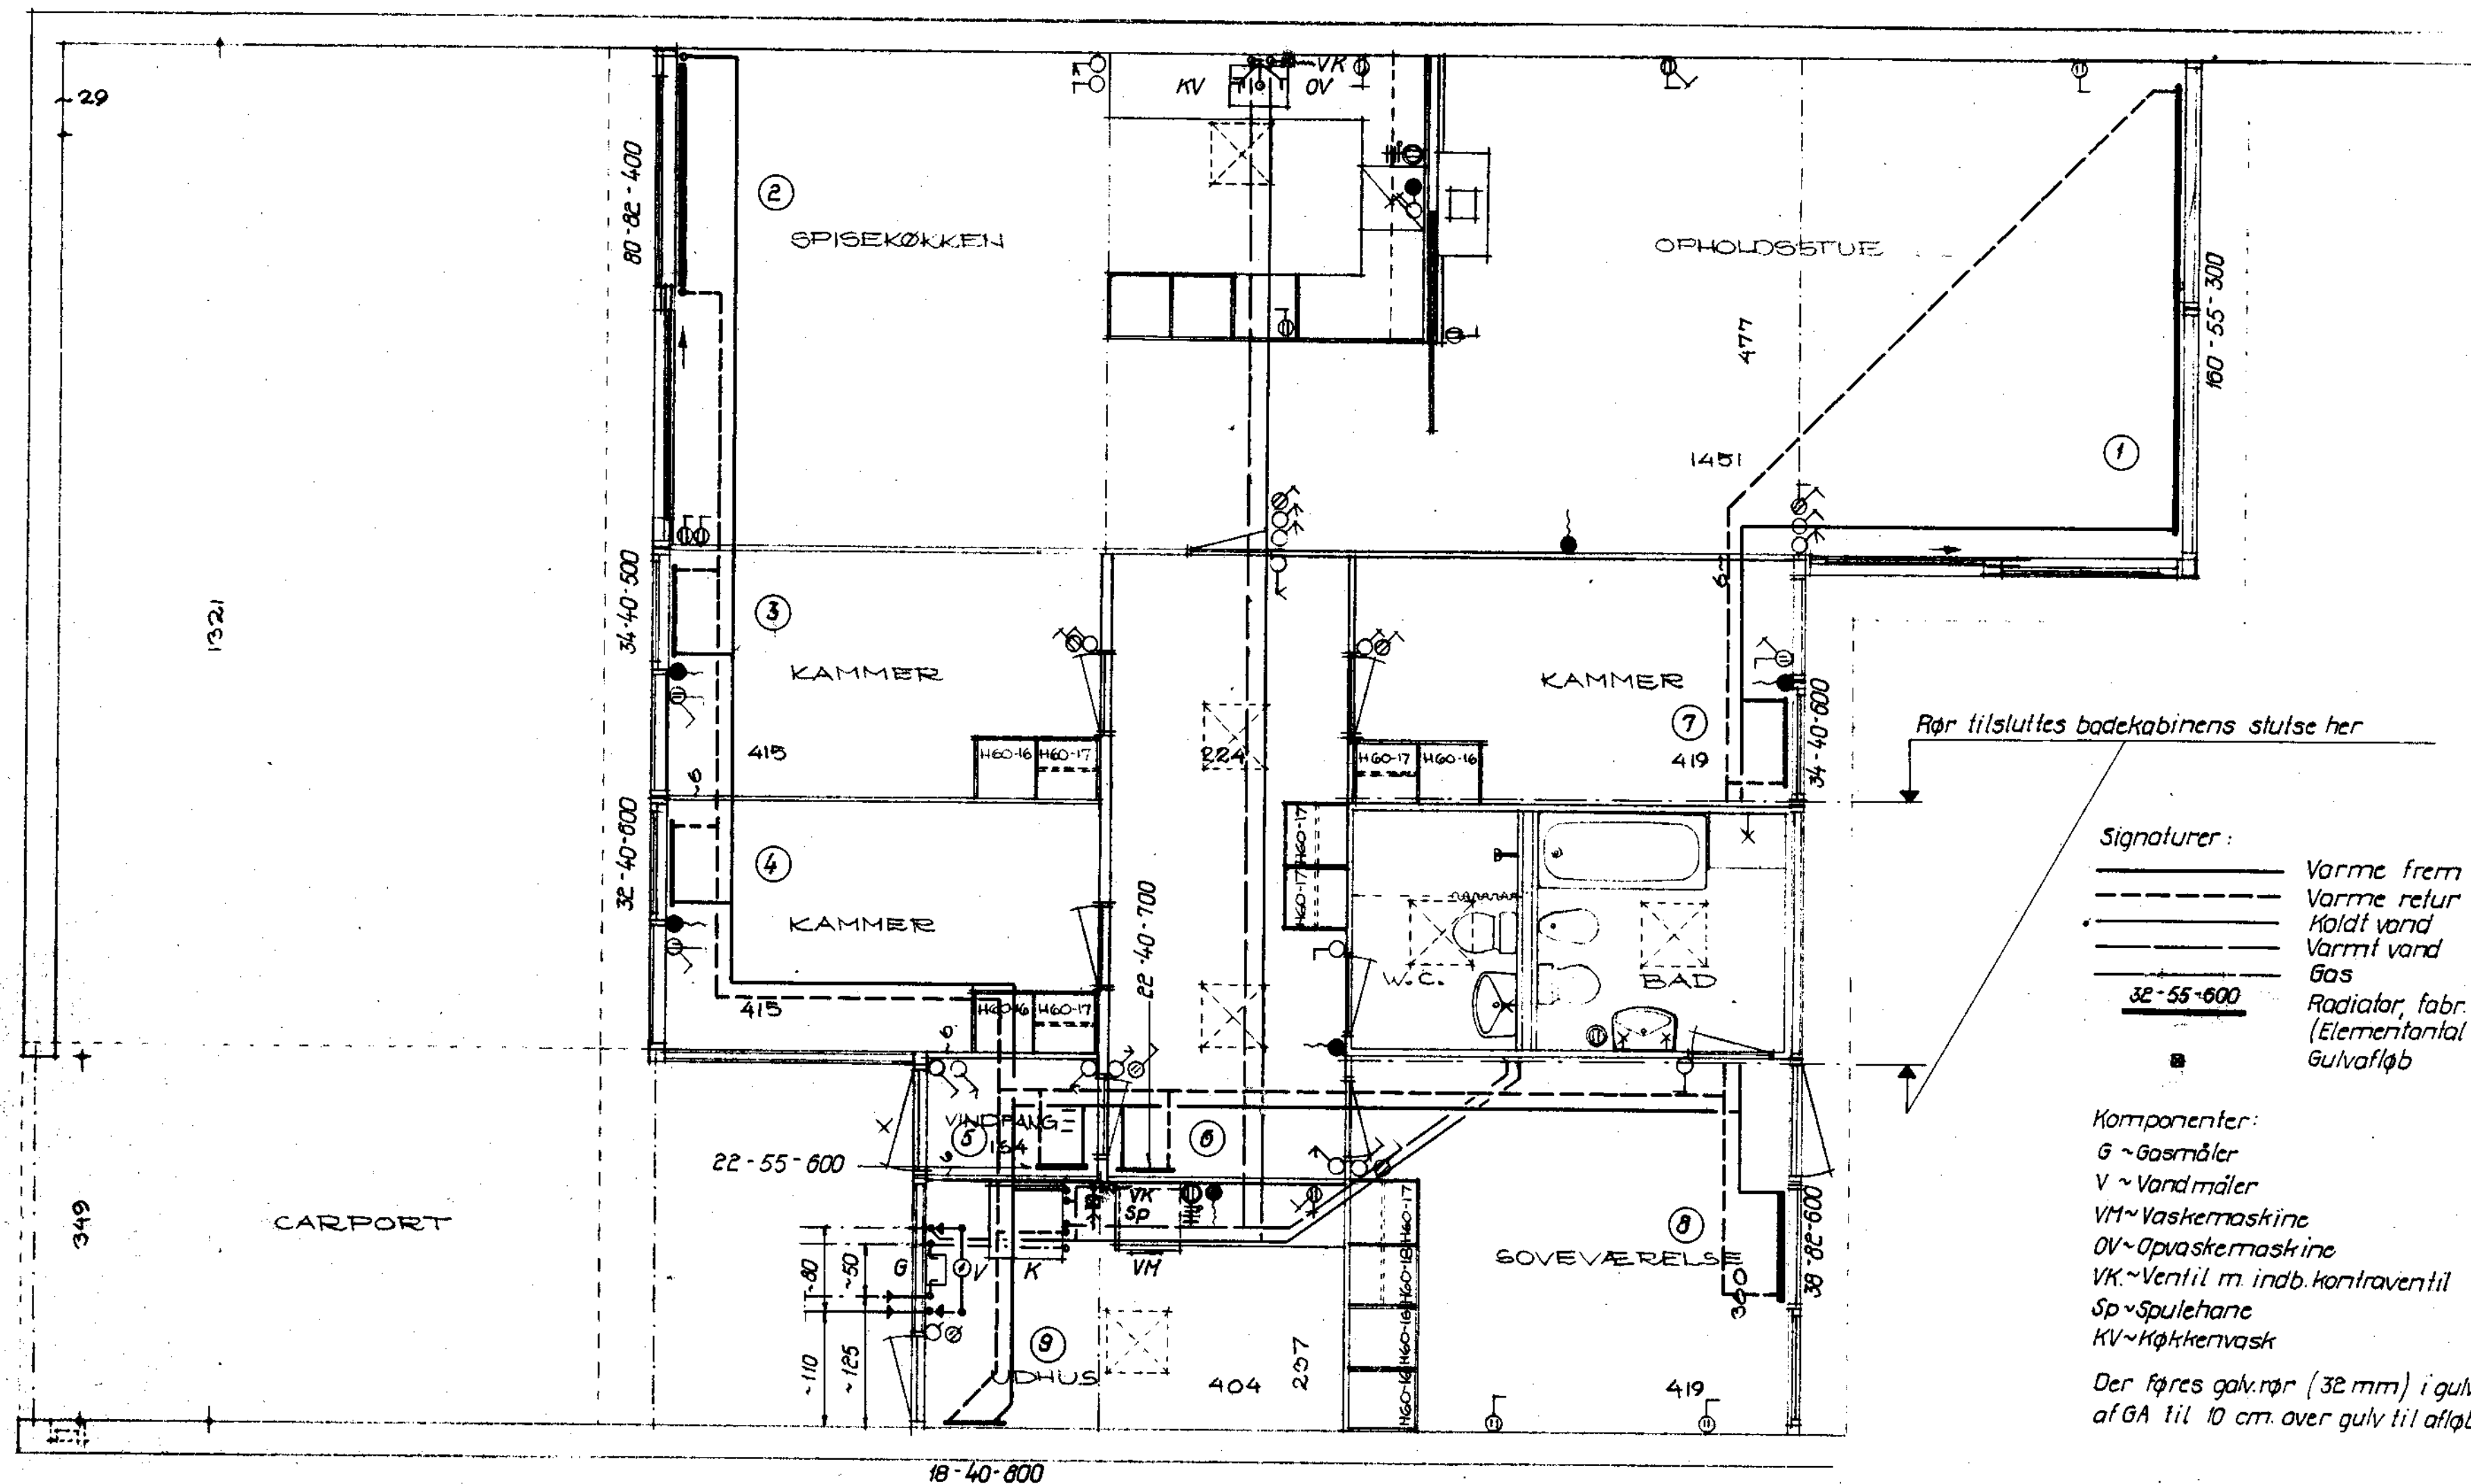

Signaturer:

Varme frem
Varme retur
Koldt vand
Varmt vand
Gas
Radiator, fabr. Hudevad plan
(Elementantal - bredde - højde)
Gulvafløb

Komponenter:

G ~ Gasmåler
V ~ Vandmåler
VM ~ Vaskemaskine
OV ~ Opvaskemaskine
VK ~ Ventil m. indb. kontraventil
Sp ~ Spulehane
KV ~ Køkkenvask

Der føres galv.rør (32 mm) i guld fra hul i siden af GA til 10 cm. over guld til afløb fra VM.


SØLLERØD KOMMUNES
BYGNINGSINSPEKTORAT
J. NR. 710/69
MODT.: 23. JAN. 1970
HØRER TIL GODKENDELSE
AF: 23. MAR. 1970

Handwritten signature

Antal huse af denne type : 29 stk.
Denne tegning gælder kun for installationer

MÅL: 1:50	BIKUBENS BOLIG FOND	DATO: 15.12.69
	HOLTE AVLSGÅRD MATR. NR. 3 AF HOLTE BY	
CARL NØNNEBERG RÅDG. CIVILING. M. ING. F., F.R.I. JÆGERSGÅRD ALLE 259 - GENTOFTE Tlf. GE. 9590	HUSTYPE Ø 1 STUEPLAN VARME OG VANDANLÆG	2622 - 101

PAUL AMMENTORP & PEER HAUBROE, ARKITEKTER M.A.A.
"NÆRUMVANG" SKODSBOGVEJ 234 NÆRUM 80831

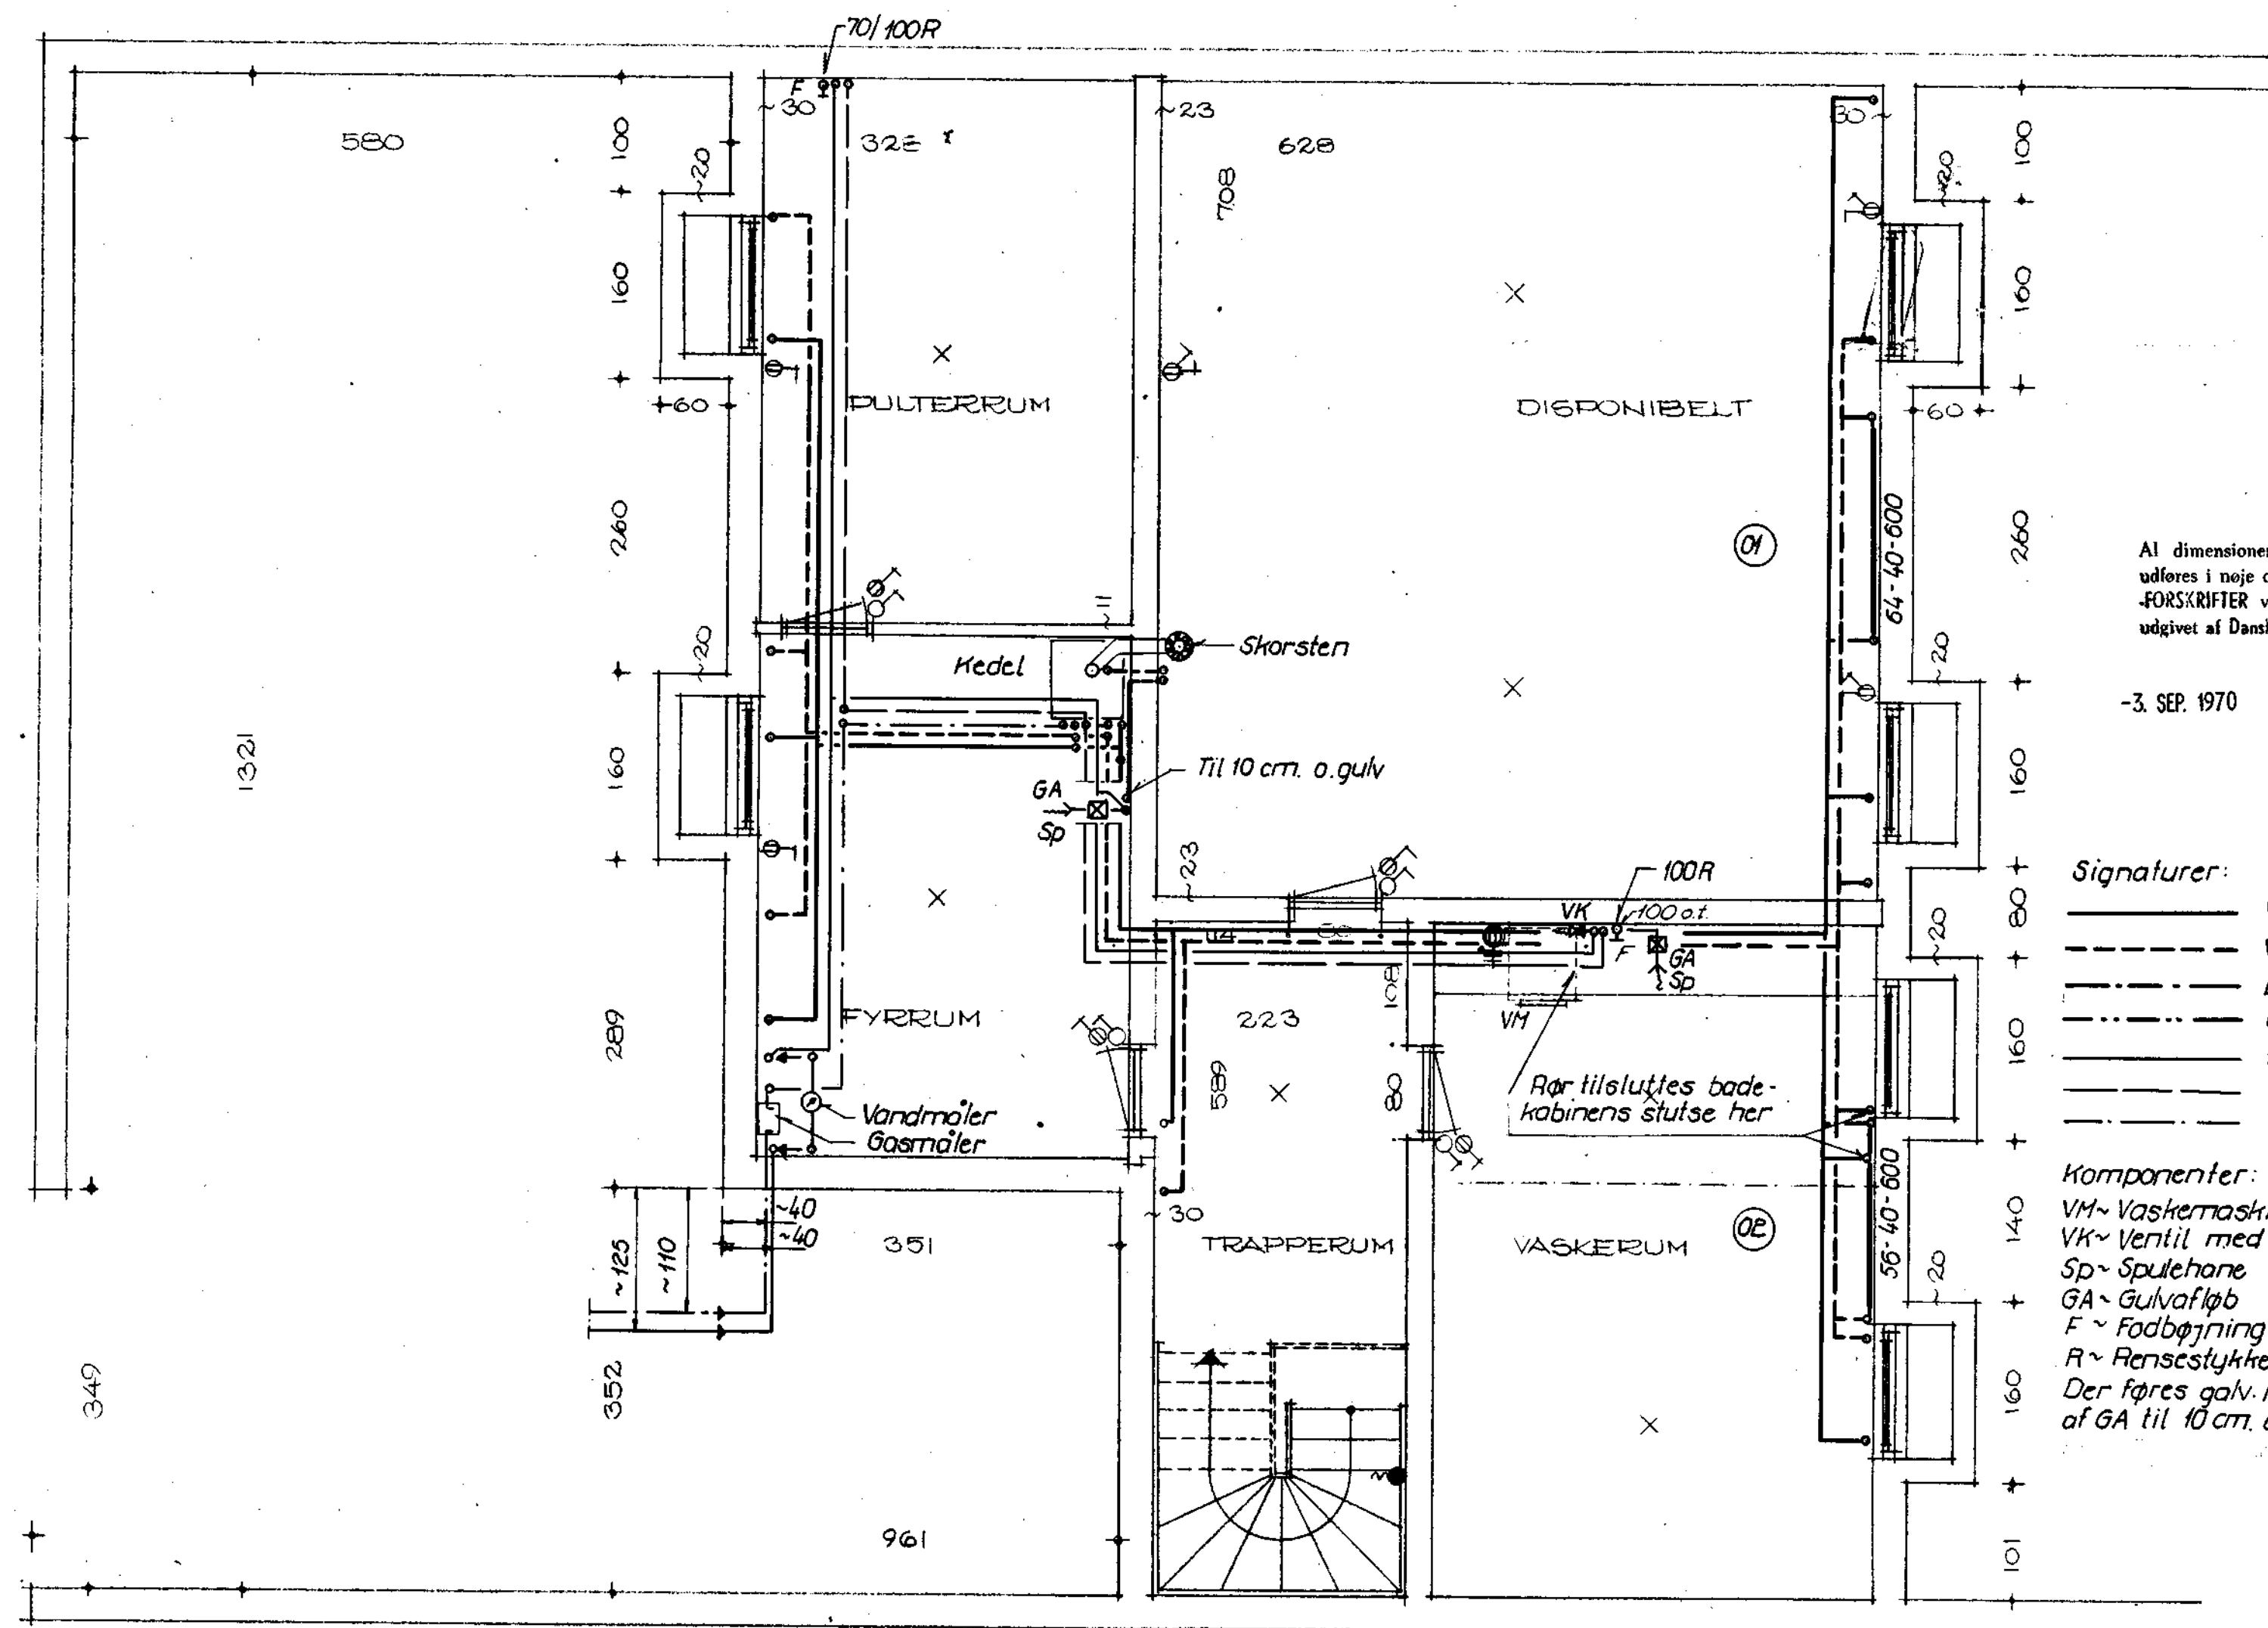

Al dimensionering og installationsarbejde skal udføres i nøje overensstemmelse med
FORSKRIFTER vedrørende VANDINSTALLATIONER
udgivet af Dansk Ingeniørforening - 2. udgave 1962.

-3. SEP. 1970 *Carver*

Signaturer:

- _____ Varme frem
- _____ Varme retur
- _____ Ekspansionsledn.
- _____ Overløbsledn.
- _____ Koldt vand
- _____ Varmt vand
- _____ Gas

Komponenter:

- VM - Vaskemaskine
 - VK - Ventil med indb. kontraventil. Tilsættes VM
 - Sp - Spulehane
 - GA - Gulv afløb
 - F - Fodbøjning
 - R - Rensestykke
- Der føres golv. rør (32 mm) i golv fra hul i siden af GA til 10 cm. over golv til afløb fra VM


Denne tegning gælder kun for installationer

A13-B11-13 C9-11-12 D13

MÅL: 1:50	BIKUBENS BOLIG FOND	DATO: 15. 12. 69
	HOLTE AVLSGÅRD MATR. NR. 3 ^h AF HOLTE BY	
CARL RØNNEBERG	HUSTYPE LØK	
RÅDG. CIVILING. M. ING. F., F.R.I. J. EGERSBORG ALLÉ 233 - GENTOFTE Tlf. QE. 18590	KÆLDERPLAN VARME - VAND - OG AFLØBSANLÆG	
		2622 - 710

PAUL AMMENTORP & PEER HAUBROE, ARKITEKTER M.A.A.
"NÆRUMBYG" SKODSBOGVEJ 234 NÆRUM 803911

1:50

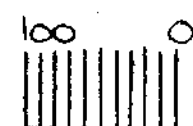

2

3

4


5

6

7

8

9

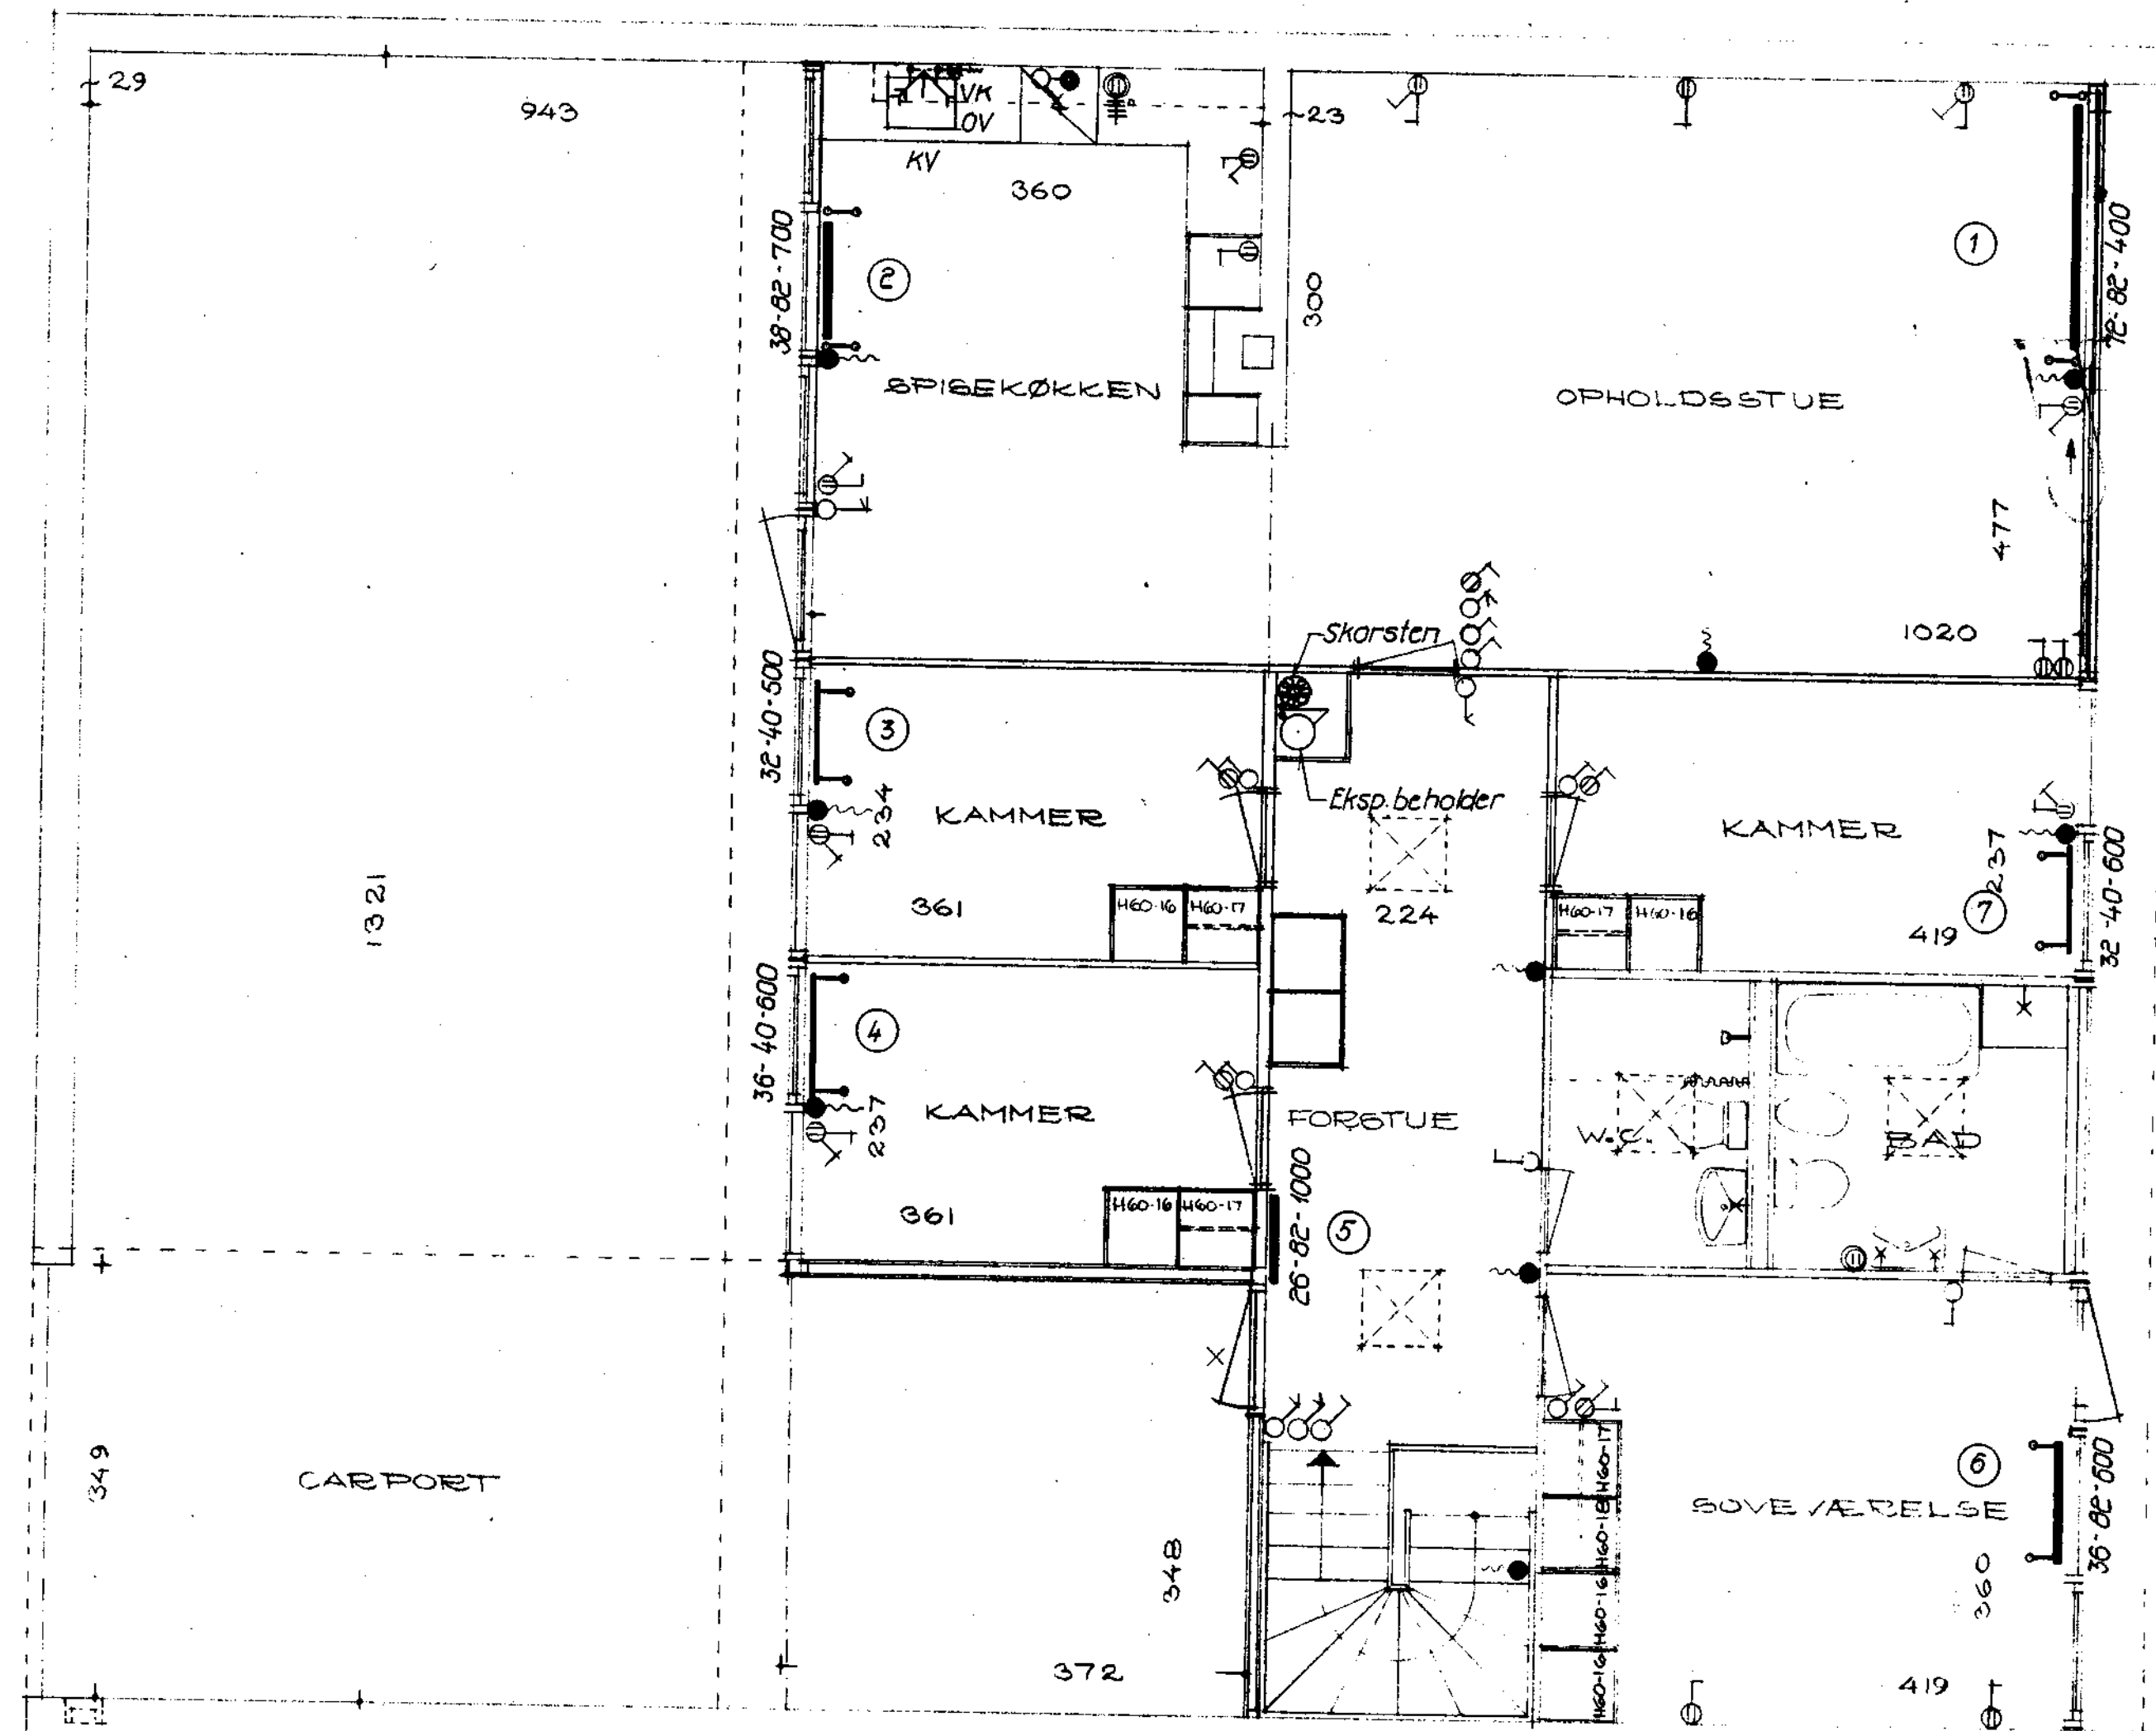

Al dimensionering og installationsarbejde skal udføres i nøje overensstemmelse med FORSKRIFTER vedrørende VANDINSTALLATIONER udgivet af Dansk Ingeniørforening - 2' udgave 1962.

-3. SEP. 1970

Swaver

Komponenter:

36-82-500

Radiator: Hudevad plan (Elementantal - bredde - højde)

OV - Opvaskemaskine

VK - Ventil m. ind. kontraventil. Tilsluttes OV.

KV - Kølekravsk


Antal huse af denne type: 7stk.
Denne tegning gælder kun for installationer.

613-B11-13 C9-11-12 D13

MÅL: 1:50	BIKUBENS BOLIG FOND	DATO: 13.12.69
	HOLTE AVLSGÅRD MATR. NR. 3 ^{HO} AF HOLTE BY	
CARL RØNNEBERG RÅDG. CIVILING. M. ING. F., F.R.I. JÆGERSBORG ALLÉ 233 - GENTOFTE TLF. GE. 46590	HUSTYPE LØK STUEPLAN VARME - OG VANDANLÆG	2622 - 701

PAUL AMMENTORP & PEER HAUBROE, ARKITEKTER M.A.A.
"RØRUMVANG" SKODSBOGVEJ 234 NÆRUM 803211



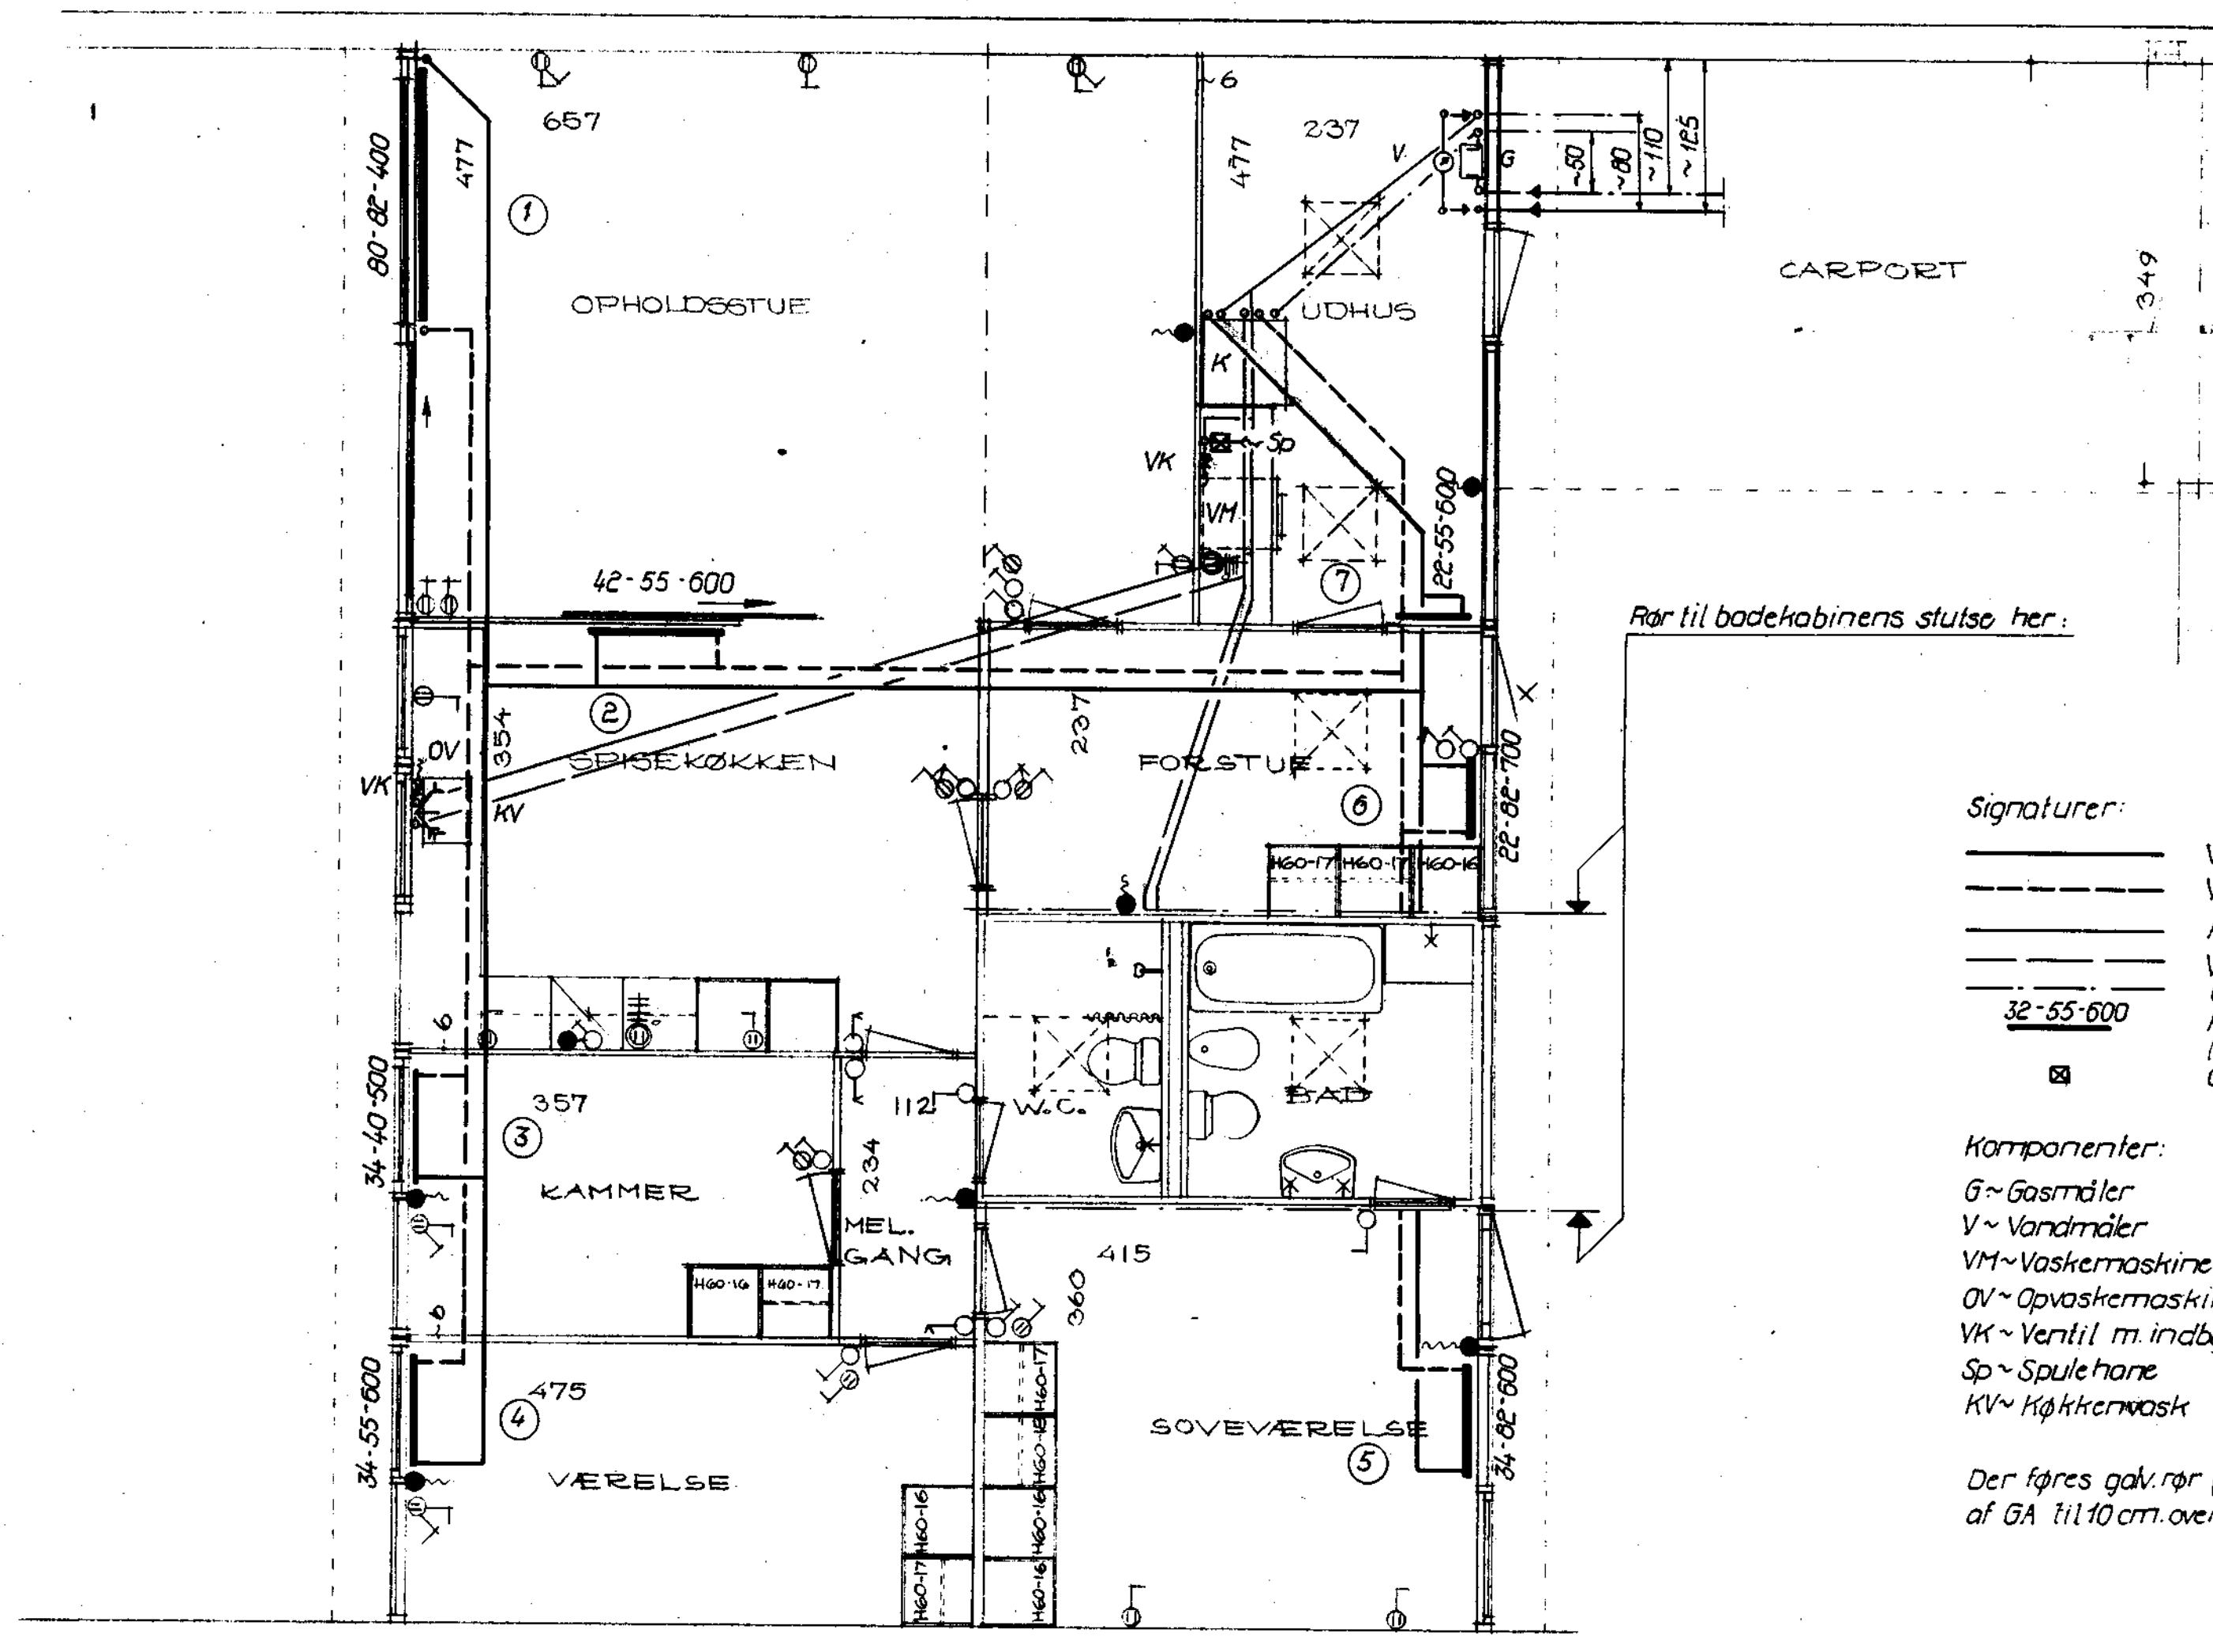

Al dimensionering og installationsarbejde skal udføres i nøje overensstemmelse med
FORSKRIFTER vedrørende VANDANS ALLATIONER.
udgivet af Dansk Ingeniørforening - 2' udgave 1962.

-3. SEP. 1970 *Swaver*

Signaturer:

- _____ Varme frem
- _____ Varme retur
- _____ Koldt vand
- _____ Varmt vand
- _____ Gas
- _____ Radiator fabr. Hudevad-plan
(Elementantal-bredde-højde)
- _____ Gulvafløb

Komponenter:

- G ~ Gasmåler
- V ~ Vandmåler
- VM ~ Vaskemaskine
- OV ~ Opvaskemaskine
- VK ~ Ventil m. indbygget kontraventil
- Sp ~ Spulehane
- KV ~ Køkkenvask

Der føres golv.rør (32mm) i gulv fra hul i siden af GA til 10 cm. over gulv til afløb fra VM


Antal huse af denne type: 14 stk, heraf 5 stk. LS huse spejlvendt
Denne tegning gælder kun for installationer

LS: 010 C10 118 F12-13-14 G11 C10: LV: C6-8-D3-12 816 G10 T2

MÅL: 1:50	BIKUBENS BOLIG FOND	DATO: 15.12.69
	HOLTE AVLSGÅRD MATR. NR. 3 ^{hæ} AF HOLTE BY	
CARL RØNNEBERG RÅDG. CIVILINGENIØR, F.R.I. JÆGERSBORG ALLÉ 233 - GENTOFTE TLF. GE. 16890	HUSTYPE LV - LS STUEPLAN VARME- OG VANDANLÆG	2622 - 601

PAUL AMMENTORP & PETER HAUBROE, ARKITEKTER M.A.A.
"NÆRUMVANG" SKODSBOGVEJ 234 NÆRUM 80331



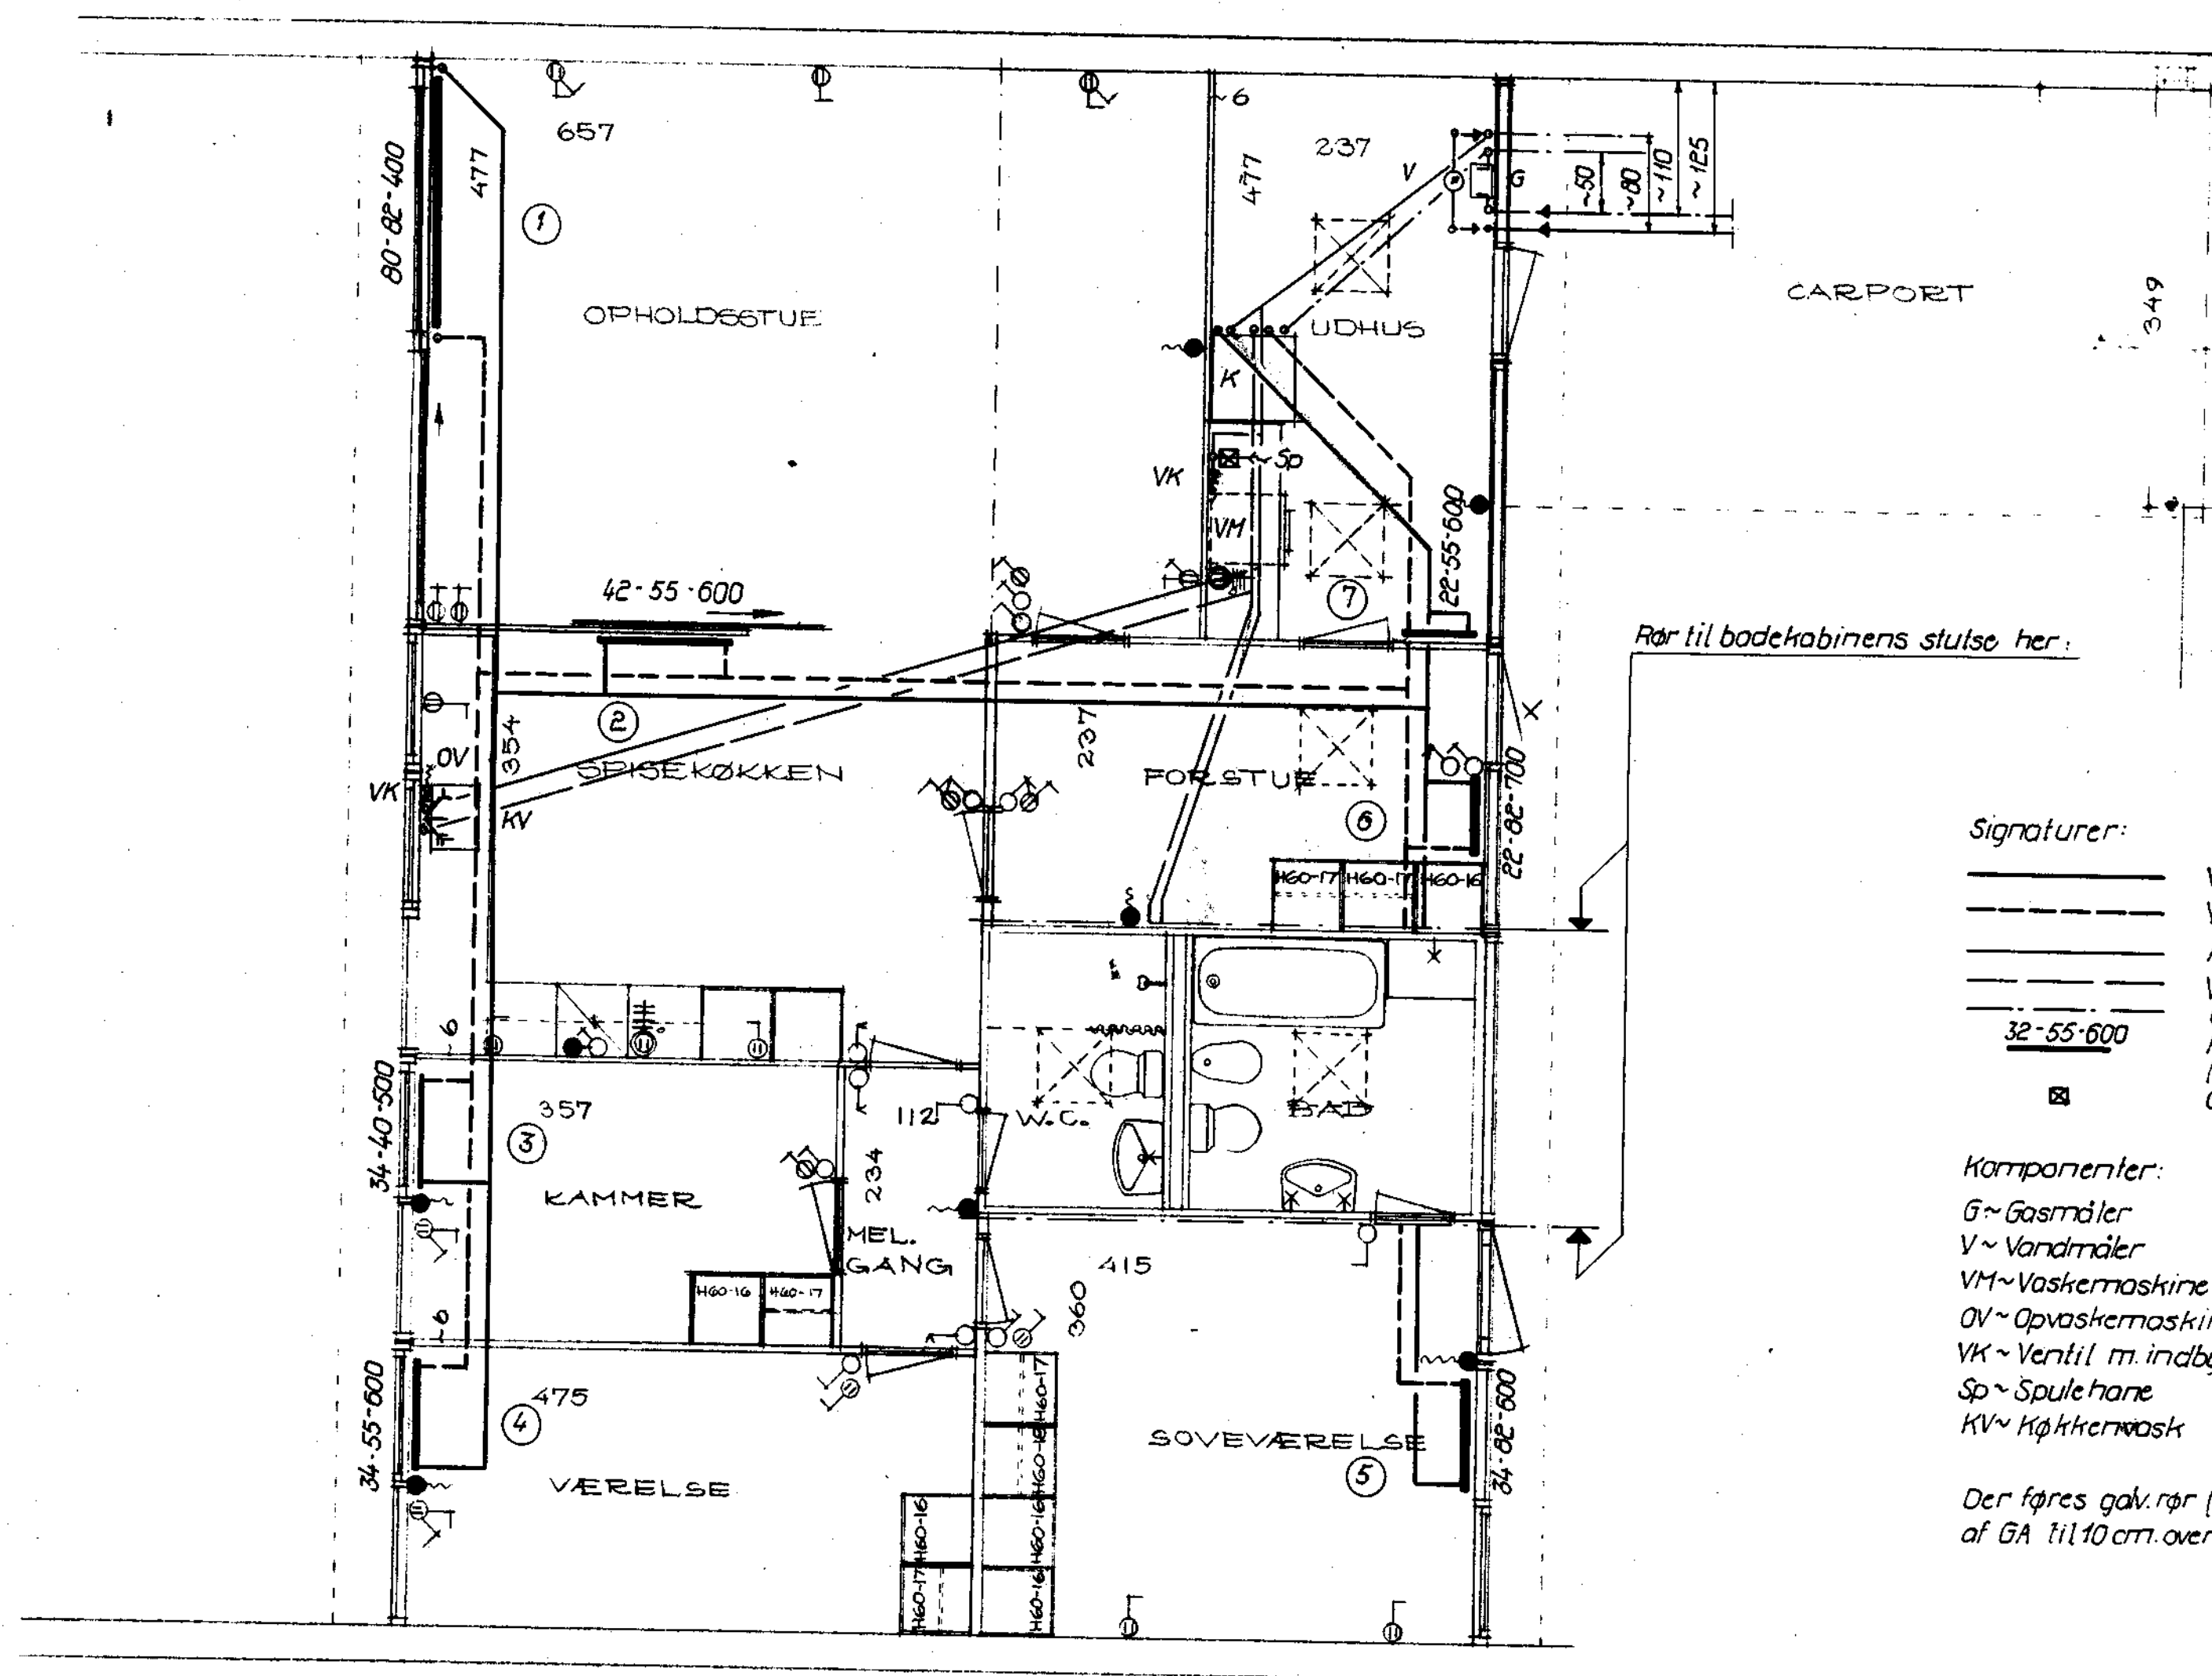

Al dimensionering og installationsarbejde skal udføres i nøje overensstemmelse med FORS (RIFTER) vedrørende VANDANS ALLATIONER, udgivet af Dansk Ingeniørforening - 2' udgave 1962.

-3. SEP. 1970

Swaver

Signaturer:



_____ Varme frem
 _____ Varme retur
 _____ Koldt vand
 _____ Varmt vand
 _____ Gas
 _____ Radiator fabr. Hudevad-plan
 (Elementantal-bredde-højde)
 _____ Gulvafløb

Komponenter:

G~ Gasmåler
 V~ Vandmåler
 VM~ Vaskemaskine
 OV~ Opvaskemaskine
 VK~ Ventil m. indbygget kontraventil
 Sp~ Spulehane
 KV~ Køkkenvask


Der føres golv. rør (32mm) i gulv fra hul i siden af GA til 10 cm. over gulv til afløb fra VM

Antal huse af denne type: 14 stk, heraf 5 stk. LS huse spejlvendt
Denne tegning gælder kun for installationer

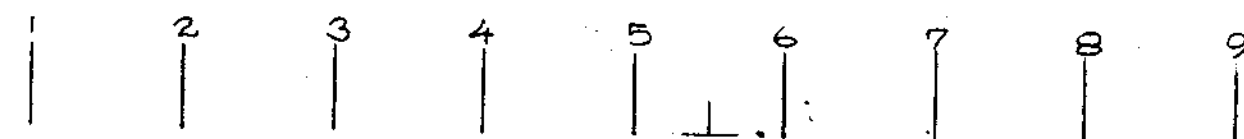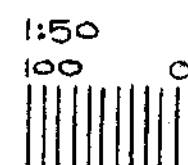

PAUL AMMENTORP & PERN HAUBROE, ARKITEKTER M.A.A.
"NÆRUMVANG" SKODSBOGVEJ 234 NÆRUM 803311

MÅL: 1:50	BIKUBENS BOLIG FOND	DATE: 15.12.69
	HOLTE AVLSGÅRD MATR. NR. 3 ^h AF HOLTE BY	
CARL RØNNEBERG RÅDG. CIVILING., M. ING. F., F.R.I. JÆGERBORG ALLE 233 - GENTOFTE TLF. G.E. 78990	HUSTYPE LV - LS STUEPLAN VARME- OG VANDANLÆG	2622 - 601

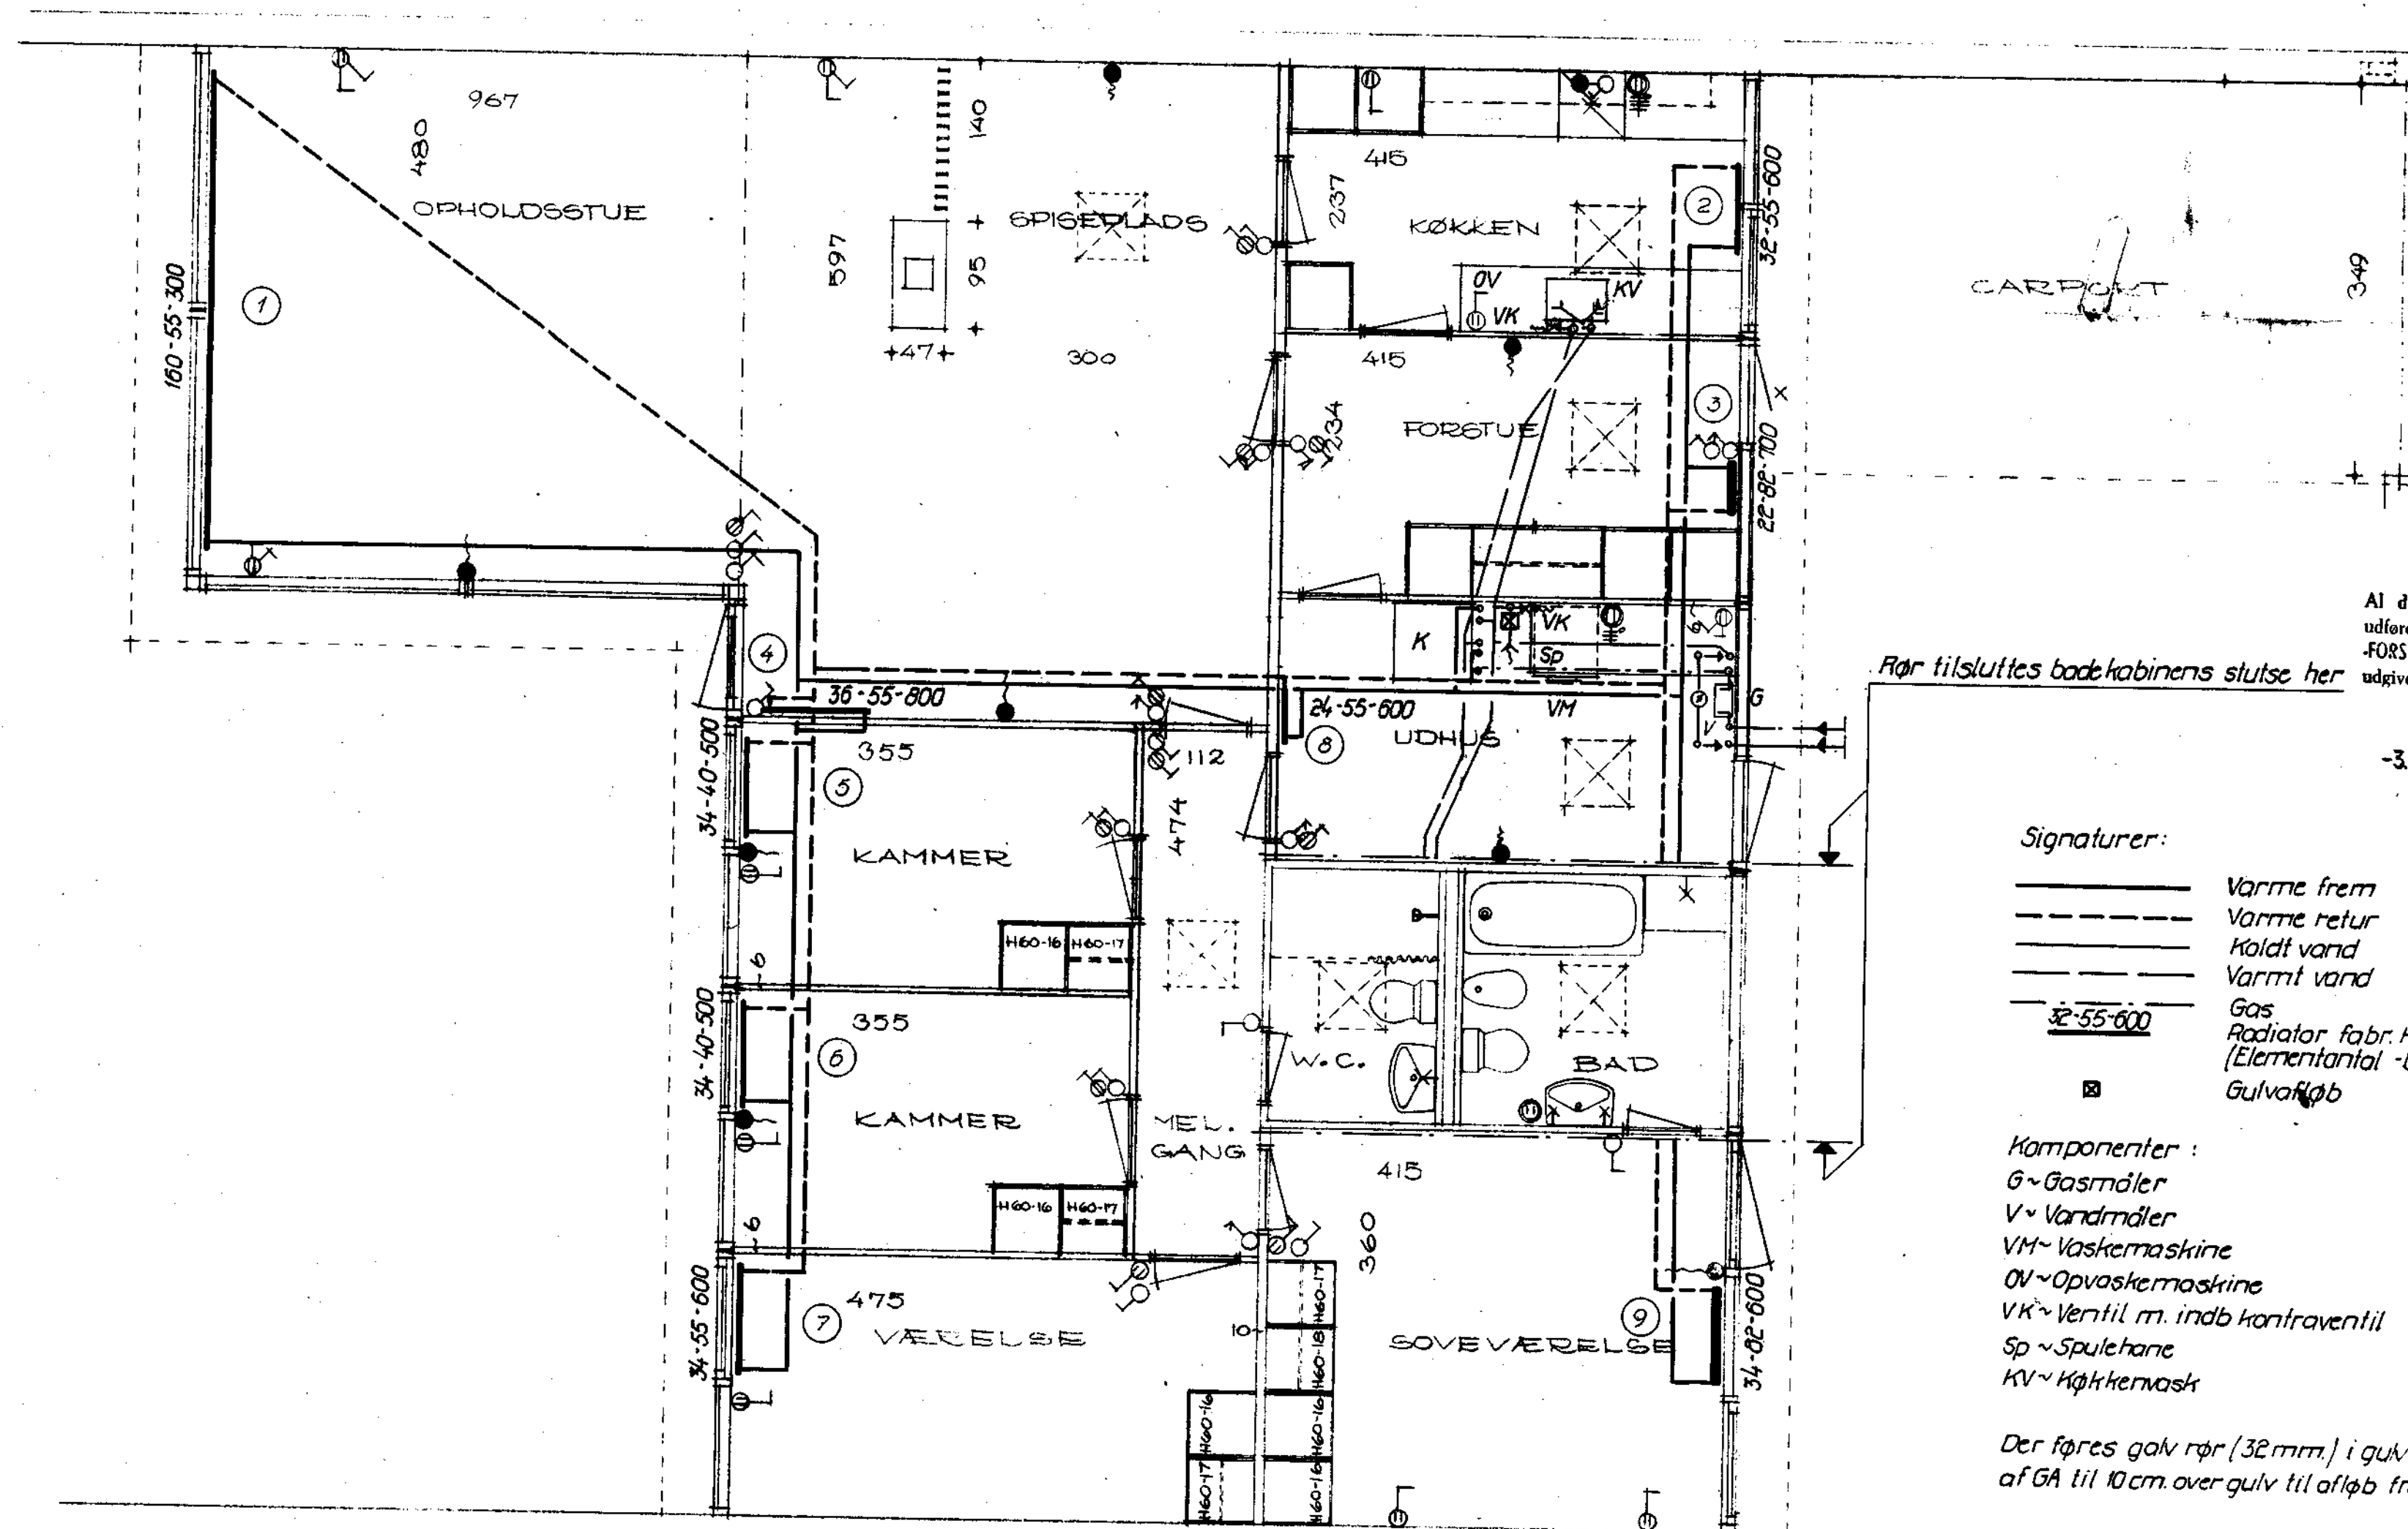

Al dimensionering og installationsarbejde skal udføres i nøje overensstemmelse med FORSKRIFTER vedrørende VANDINSTALLATIONER, udgivet af Dansk Ingeniørforening - 2' udgave 1962.

-3. SEP. 1970

Swan

Signaturer:

_____ Varme frem
 _____ Varme retur
 _____ Koldt vand
 _____ Varmt vand
 _____ 32-55-600 Gas
 _____ Radiator fabr. Hudevad-plan
 (Elementantal - bredde - højde)
 _____ Gulvafkob

Komponenter:

G ~ Gasrør
 V ~ Vandrør
 VM ~ Vaskemaskine
 OV ~ Opvaskemaskine
 VK ~ Ventil m. indb. kontraventil
 Sp ~ Spulehane
 KV ~ Køkkenvask

Der føres galv rør (32 mm) i gulv fra hul i siden af GA til 10 cm. over gulv til afløb fra VM.


Antal huse af denne type: 9 stk


Denne tegning gælder kun for installationer

V.C.N.: A 2-4-6-8 C 2-4 F 10 H 12 J 12

MÅL: 1:50	BIKUBENS BOLIG FOND	DATO: 15.12.69
	HOLTE AVLSGÅRD MATR. NR. 30 AF HOLTE BY	
CARL RØNNEBERG RÅDG. CIVILING. M. ING. F., F.R.I. JÆGERBORG ALLÉ 233 - GENTOFTE Tlf. GE. 46590	HUSTYPE VCN STUEPLAN VARME- OG VANDANLÆG	2622-501

PAUL AMMENTORP & PEER HAUBROK, ARKITEKTER M.A.A.
"NÆRUMVANG" SKODSBOGVEJ 234 NÆRUM 803311

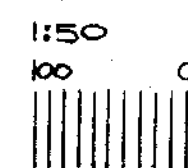

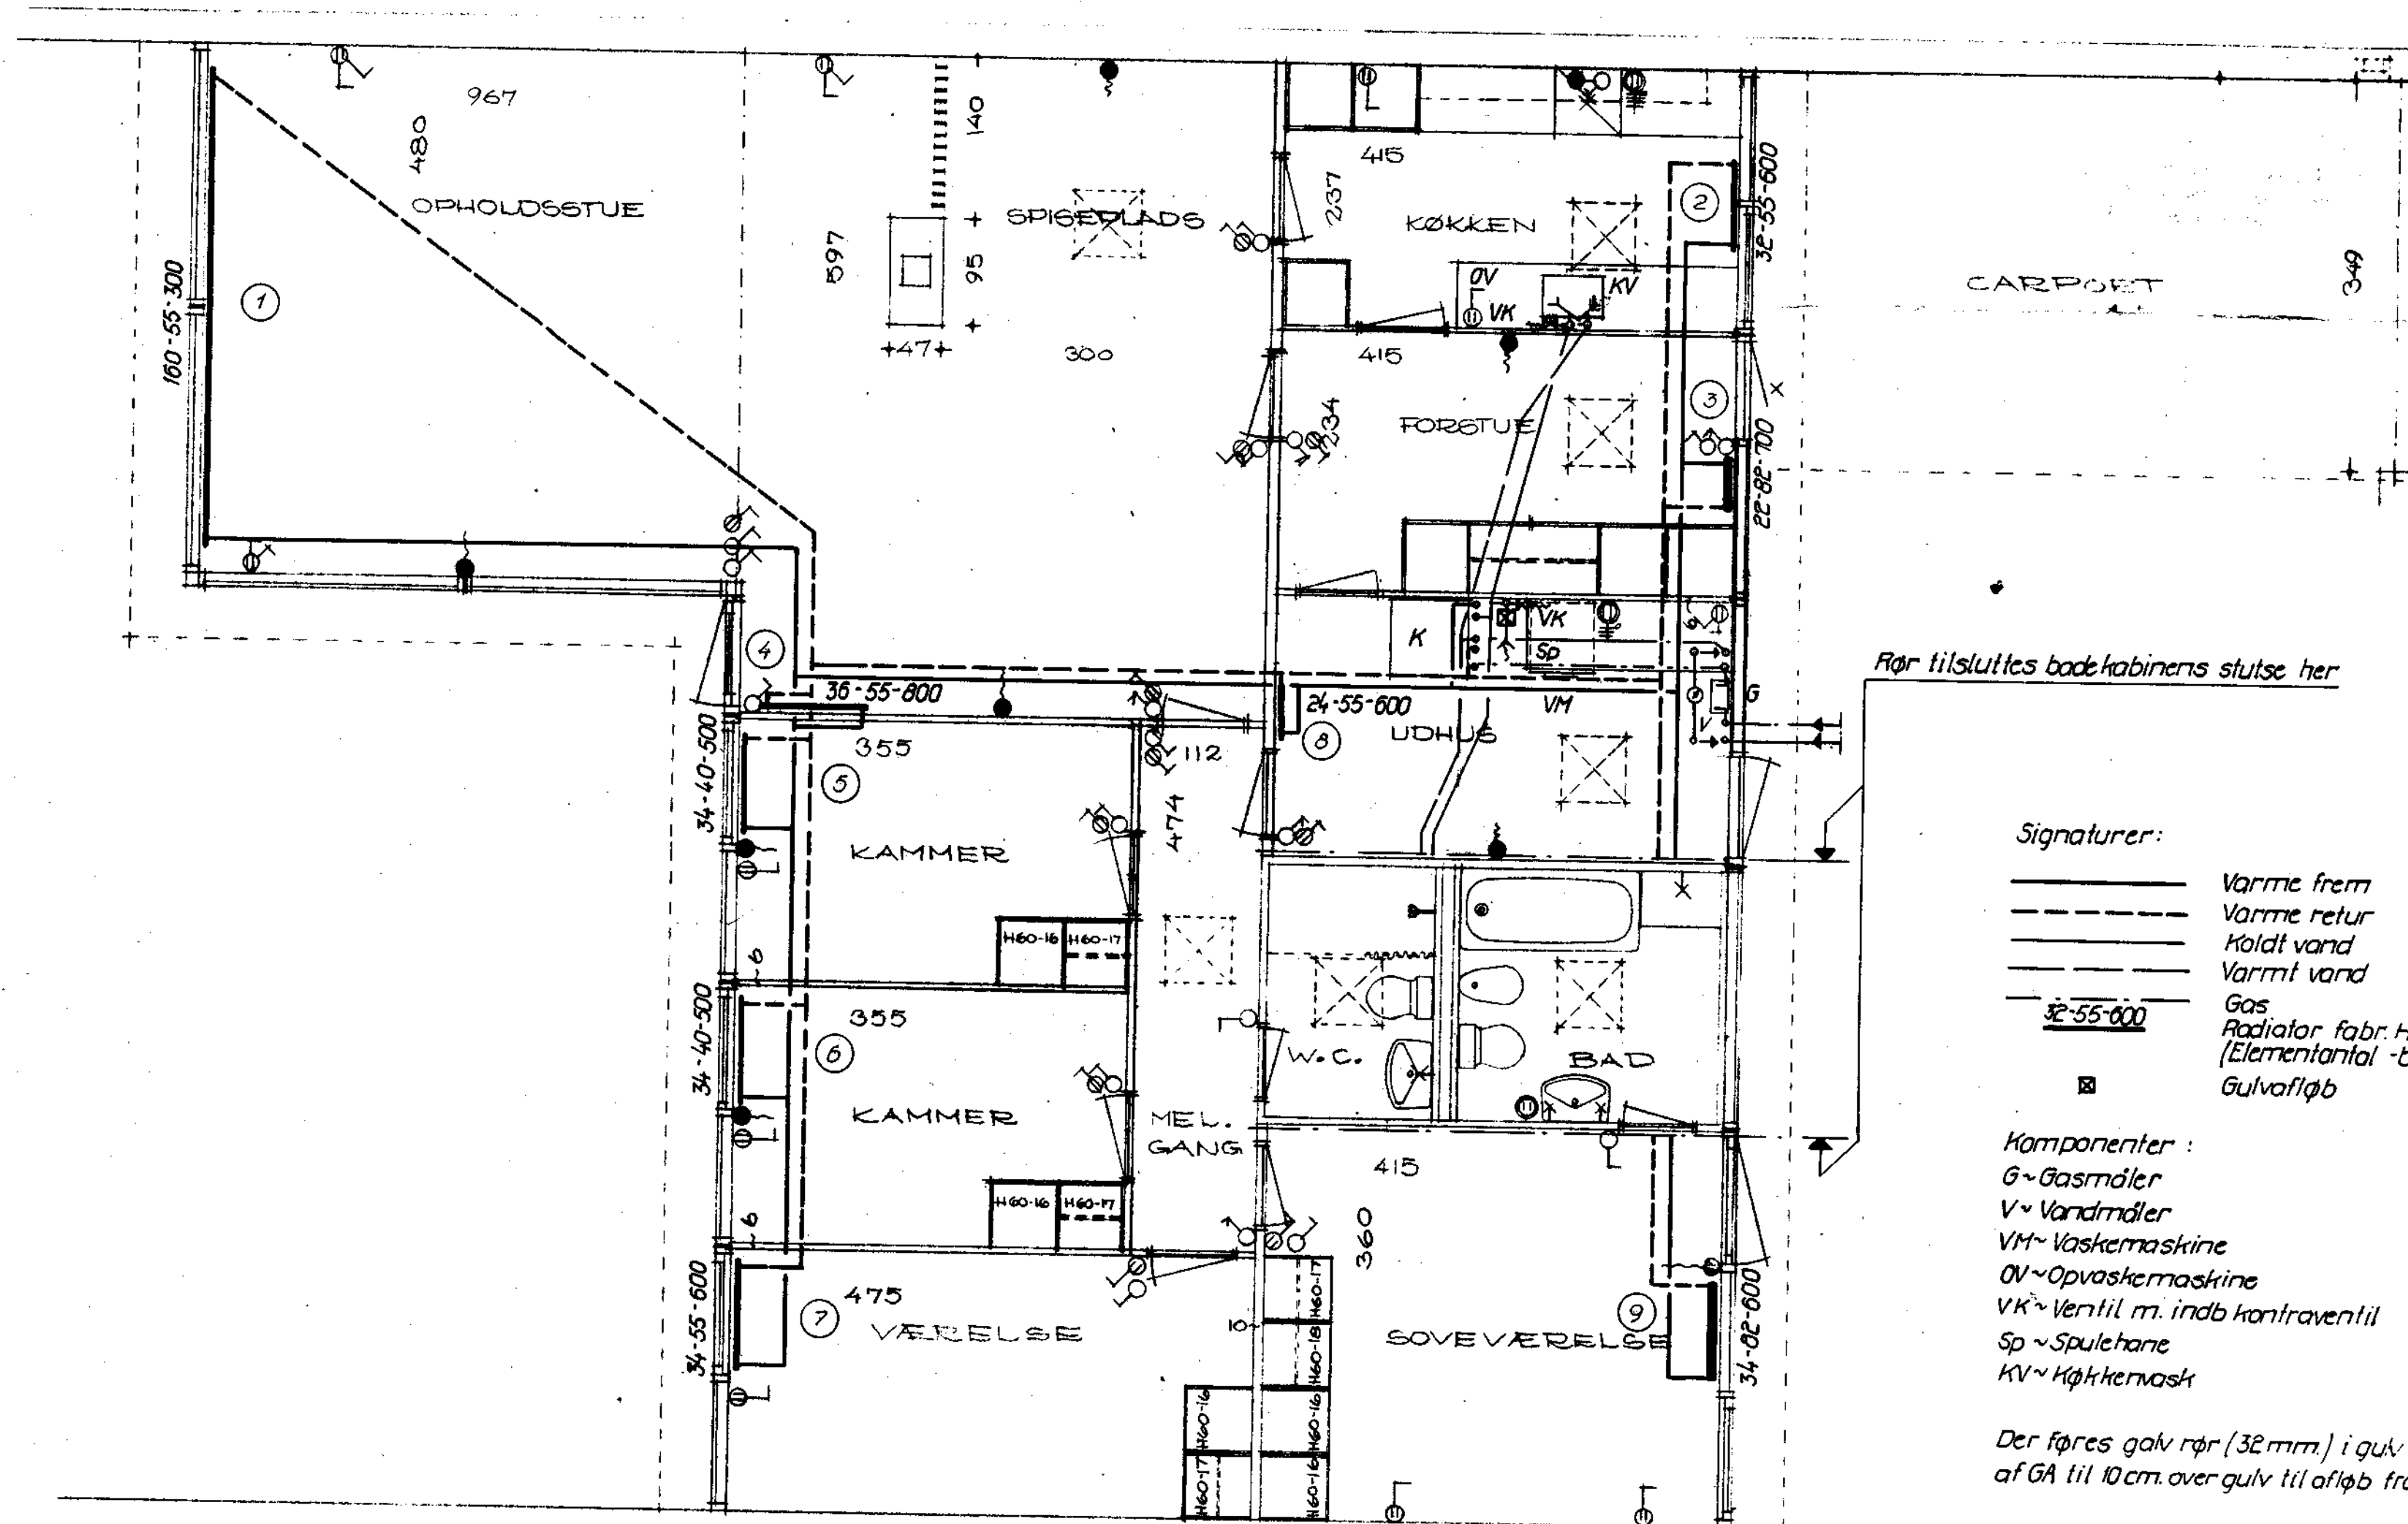

Al dimensionering og installationsarbejde skal udføres i nøje overensstemmelse med FORSKRIFTER vedrørende VANDINSTALLATIONER, udgivet af Dansk Ingeniørforening - 2. udgave 1962.

-3. SEP. 1970

Swaver

Signaturer:

_____ Varme frem
 _____ Varme retur
 _____ Koldt vand
 _____ Varmt vand
 _____ 32-55-600 Gas
 _____ Radiator fabr. Hudevød-plan (Elementantal - bredde - højde)
 _____ Gulvafløb

Komponenter:

G ~ Gasrøder
 V ~ Vandrøder
 VM ~ Vaskemaskine
 OV ~ Opvaskemaskine
 VK ~ Ventil m. indb. kontraventil
 Sp ~ Spulehane
 KV ~ Kølkernvask


Der føres golv rør (32 mm) i gulv fra hul i siden af GA til 10 cm. over gulv til afløb fra VM.

Antal huse af denne type: 9 stk
Denne tegning gælder kun for installationer



PAUL AMMENTORP & PER HAUBROE, ARKITEKTER M.A.A.
"NÆRUMVANG" SKODSBORGVEJ 234 NÆRUM 803311

MÅL: 1:50	BIKUBENS BOLIG FOND	DATO: 15.12.69
	HOLTE AVLSGÅRD MATR. NR. 3h AF HOLTE BY	
CARL RØNNEBERG RÅDG. CIVILING. M. ING. F., F.R.I. JÆGERBORG ALLE 235 - GENTOFTE Tlf. GE. 16590	HUSTYPE VCN STUEPLAN VARME - OG VANDANLÆG	2622-501

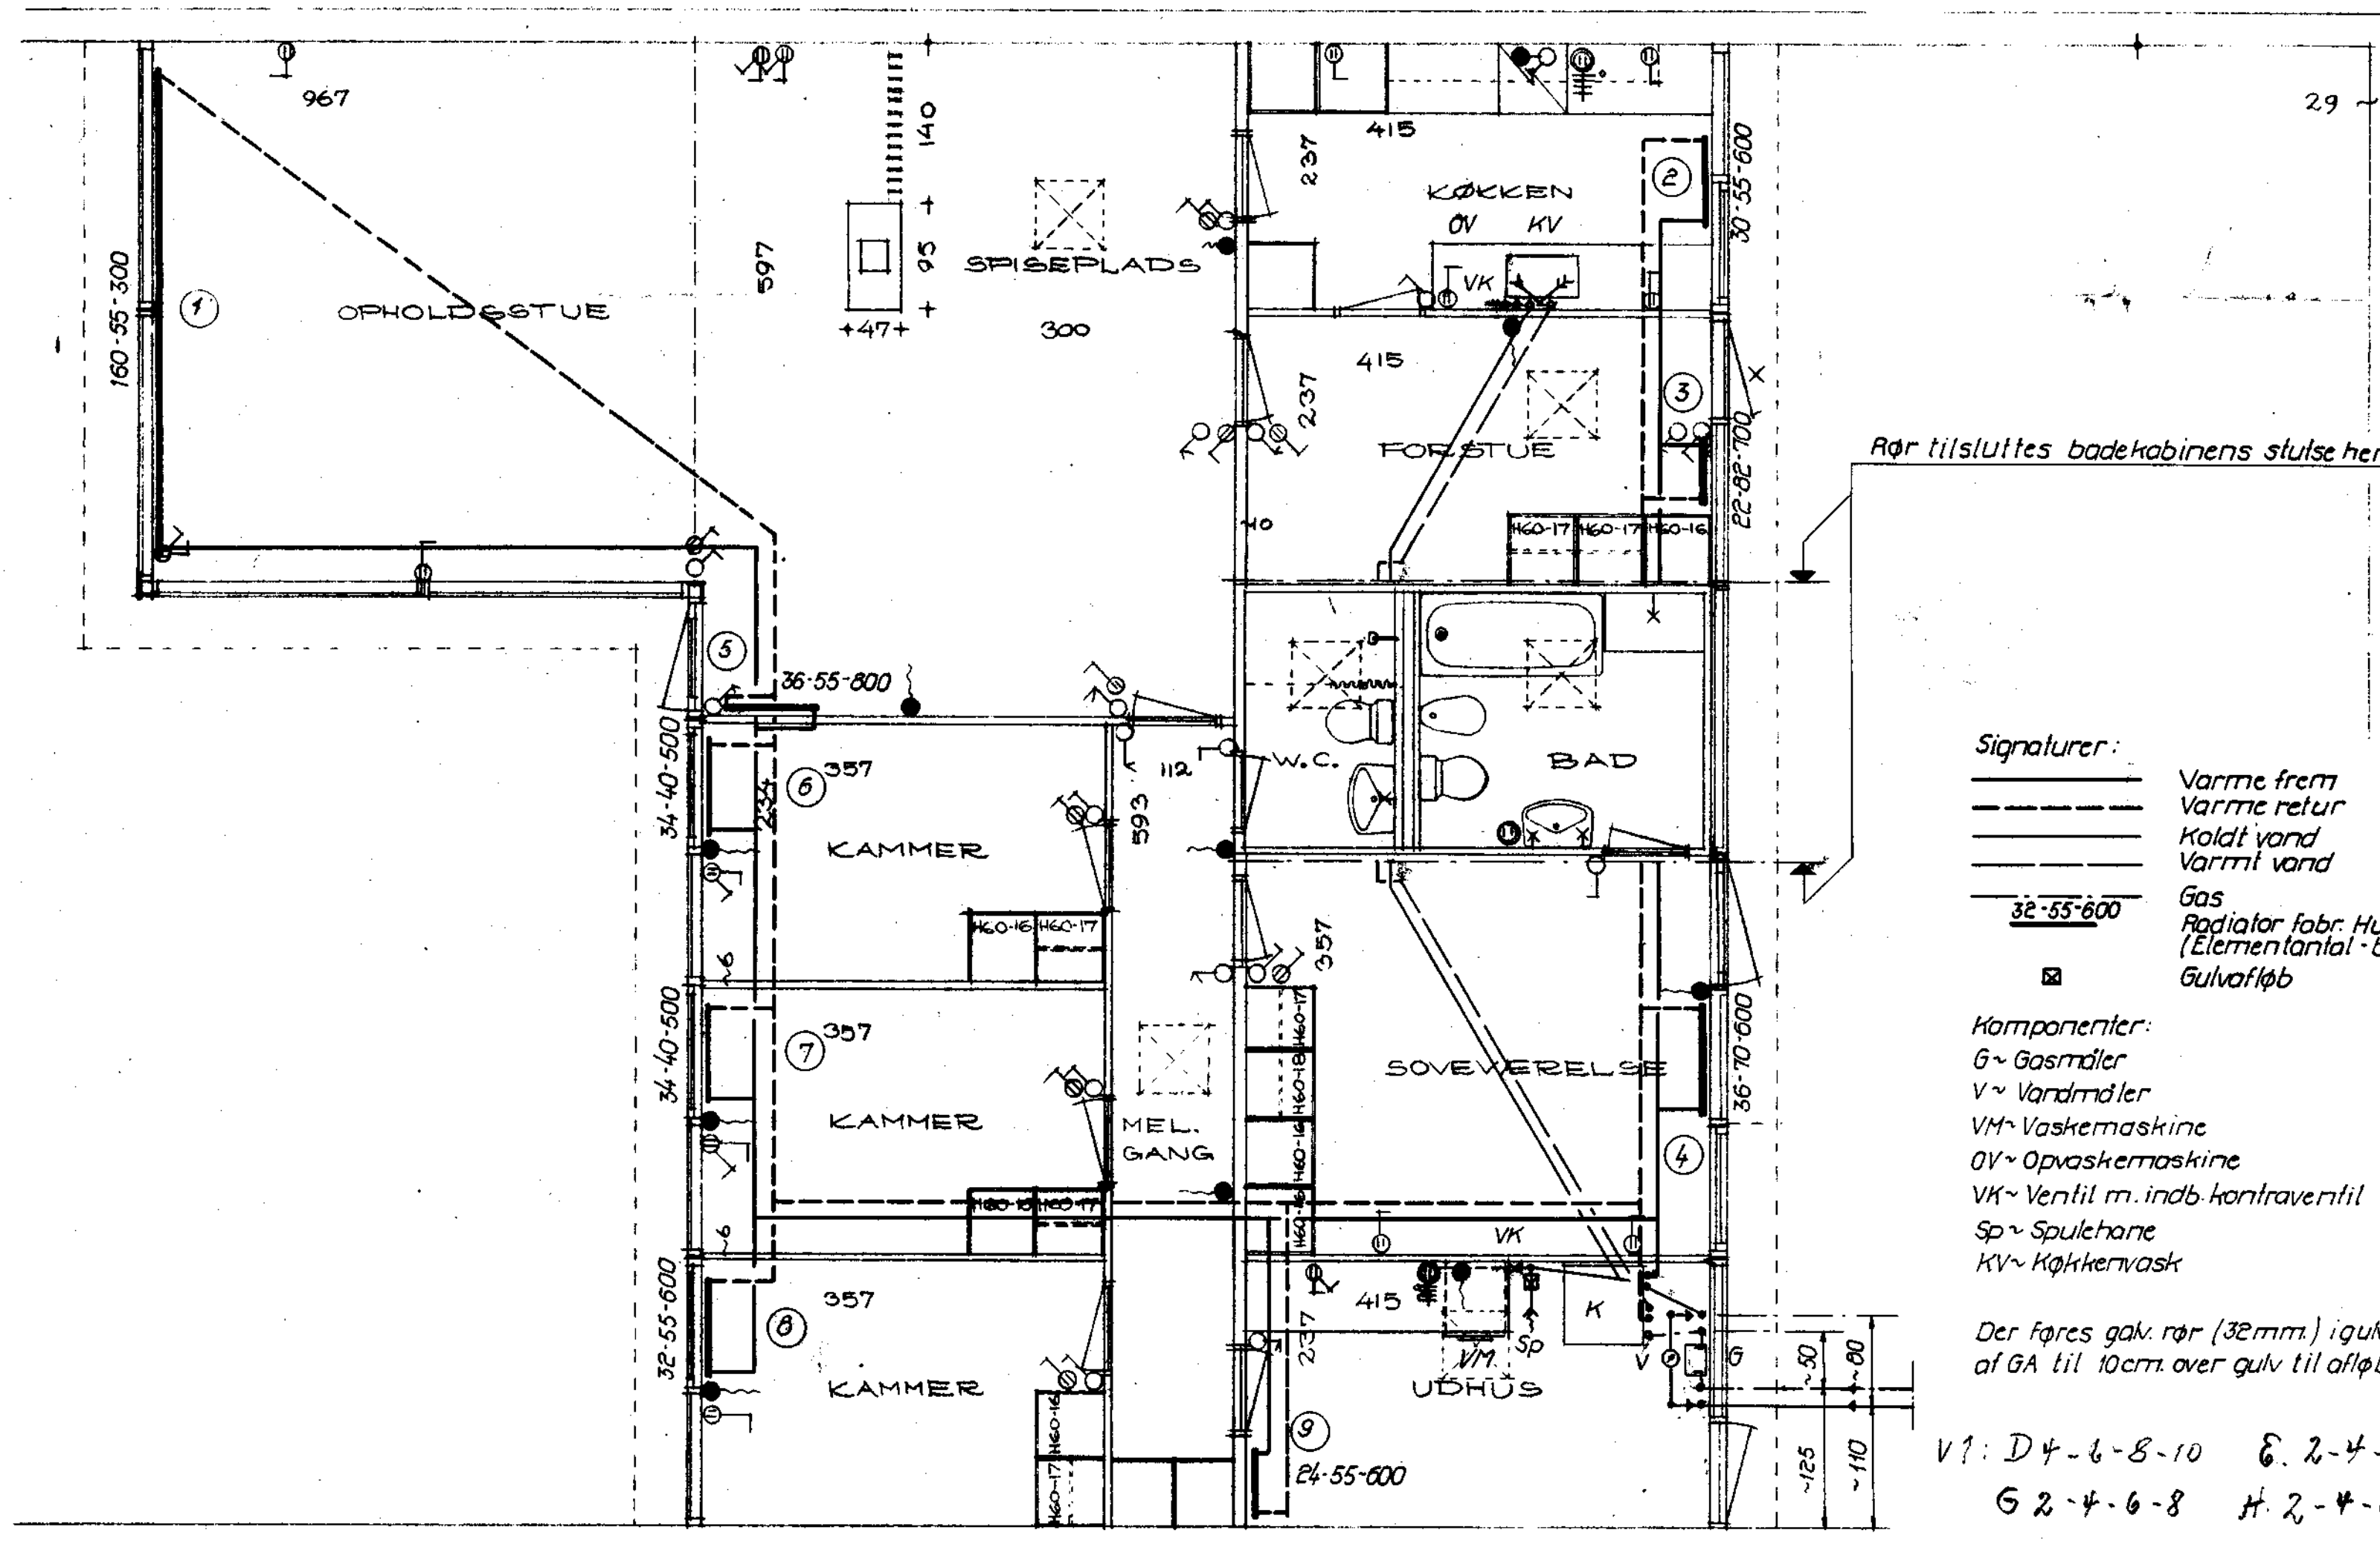

Al dimensionering og installationsarbejde skal udføres i nøje overensstemmelse med FØRSKRIFTER vedrørende VANDHVS-ALLATIONER, udgivet af Dansk Ingeniørforening - 2. udgave 1962.

-3. SEP. 1970

Waver

Signaturer:

Varmerør
Varmerør
Koldt vand
Varmt vand
Gas
Radiatorfabr. Hudevad plør
(Elementantal · bredde · højde)
Gulvafløb

Komponenter:

G ~ Gasmåler
V ~ Vandmåler
VM ~ Vaskemaskine
OV ~ Opvaskemaskine
VK ~ Ventil m. indb. kontraventil
Sp ~ Spulehane
KV ~ Køkkenvask


Der føres golv. rør (32mm.) igennem fra hul i siden af GA til 10cm. over gulv til afløb fra VM.

V1: D 4-6-8-10 E 2-4-6-8-10-12-14 F 2-4-6-8
G 2-4-6-8 H 2-4-6-8-10 I 4-6-8-10


Antal huse af denne type: 28 stk.
Denne tegning gælder kun for installationer

MÅL: 1:50	BIKUBENS BOLIG FOND	DATO: 15.12.69
	HOLTE AVLSGÅRD MATR. NR. 310 AF HOLTE BY	
CARL RØNNEBERG RÅDG. CIVILING. M. ING. F., F.R.I. J. J. GERSBORG ALLÉ 200 · GENTOFTE TLF. GE. 16890	HUSTYPE V 1 STUEPLAN VARME- OG VANDANLÆG	2622 - 401

1:50

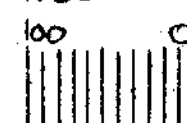

PAUL AMMENTORP & PETER HÅUBROE, ARKITEKTER M.A.A.
"NÆRUMVANG" BKODSBOGVEJ 234 NÆRUM BØSSIT

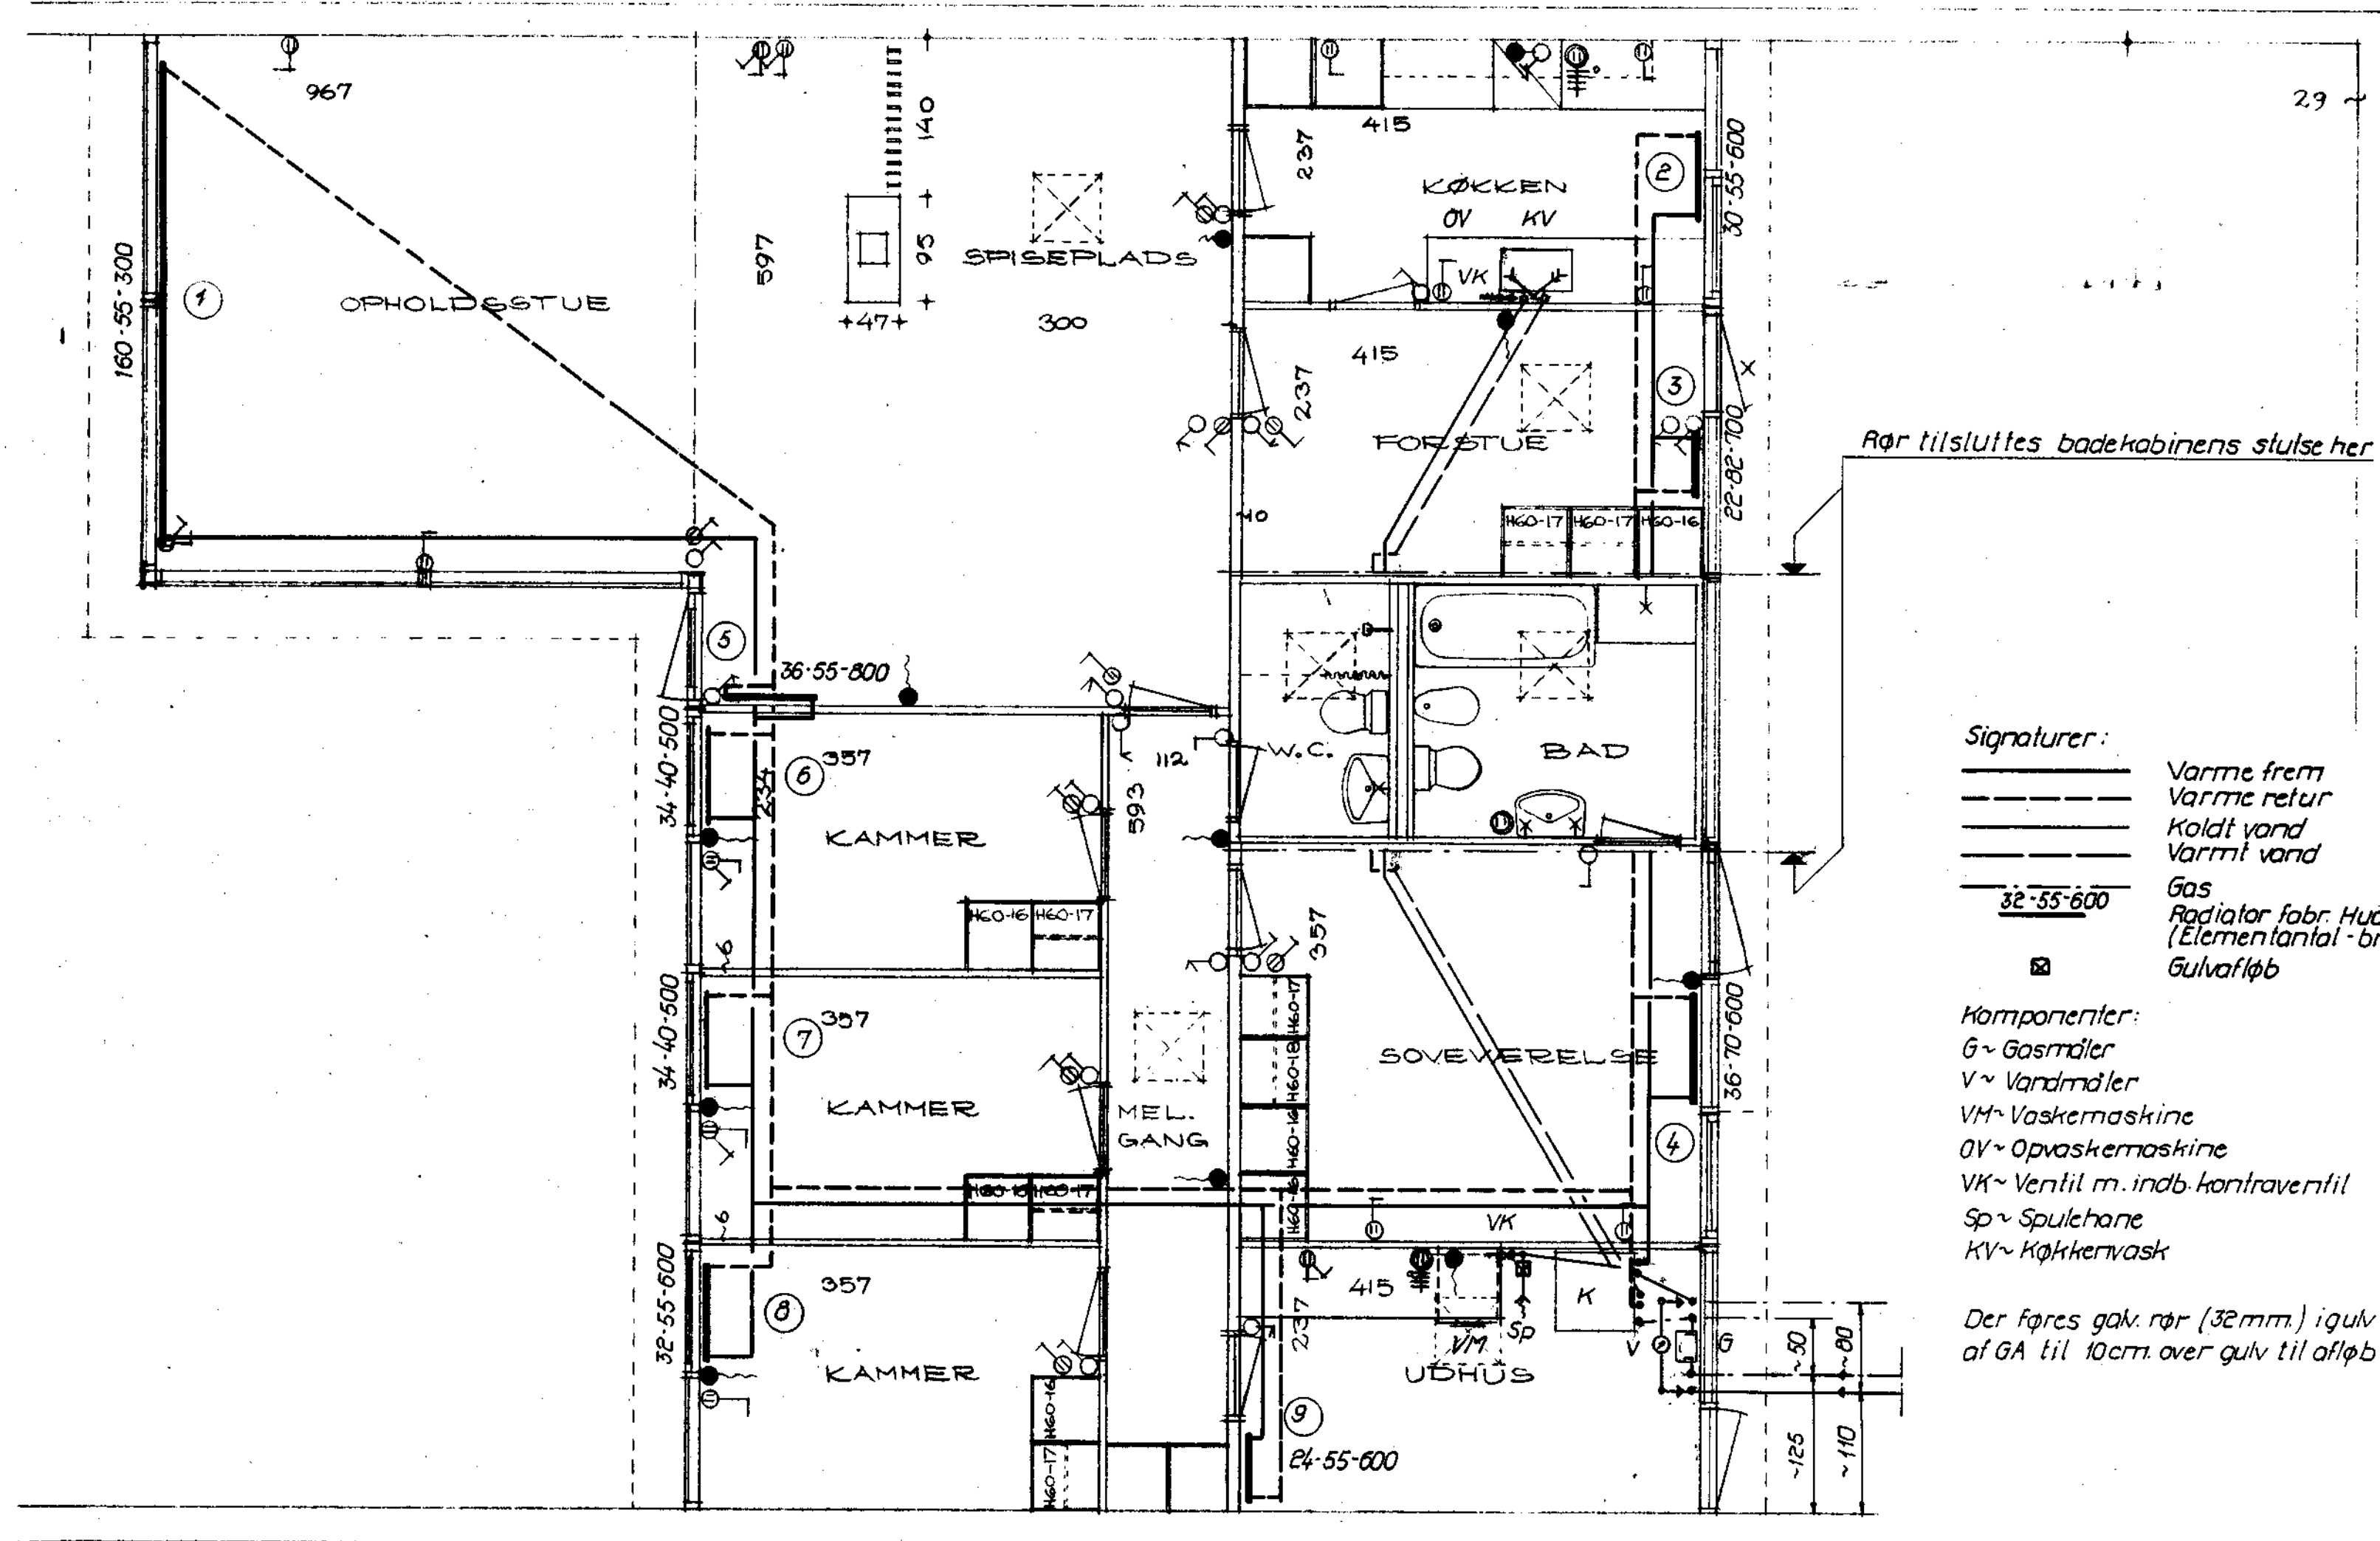

Signaturer:

_____ Varme frem
 _____ Varme retur
 _____ Koldt vand
 _____ Varmt vand
 _____ Gas
 _____ Radiator fabr. Hudevad plan
 (Elementantal - bredde - højde)
 _____ Gulvafløb

Komponenter:

G ~ Gasrør
 V ~ Vandrør
 VM ~ Vaskemaskine
 OV ~ Opvaskemaskine
 VK ~ Ventil m. indb. kontraventil
 Sp ~ Spulehane
 KV ~ Køkkenvask

Al dimensionering og installationsarbejde skal
 udføres i nøje overensstemmelse med
 FORSKRIFTERNE vedrørende VANDVVS-ANLÆG
 udgivet af Dansk Ingeniørforening - 2. udgave 1962.


-3. SEP. 1970

Swaver

Der føres gavl. rør (32 mm.) i gulv fra hul i siden af GA til 10 cm. over gulv til afløb fra VM.



Antal huse af denne type: 28 stk.
 Denne tegning gælder kun for installationer

1:50

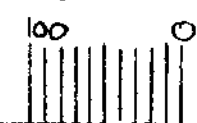

PAUL AMMENTORP & PETER HANSEN, ARKITEKTER M.A.A.
 "NÆRUMVANG" 8. KODSBOGVEJ 284 NÆRUM 803811

MÅL: 1:50	BIKUBENS BOLIG FOND	DATO: 15.12.69
	HOLTE AVLSGÅRD MATR. NR. 3 HAF HOLTE BY	
CARL RØNNEBERG	HUSTYPE V 1	
RÅDG. CIVILINGENIØR, F.R.I.	STUEPLAN	
JÆGERSBORG ALLÉ 228 - GENTOFTE	VARME- OG VANDANLÆG	
TELEFON: 6690		2622 - 401

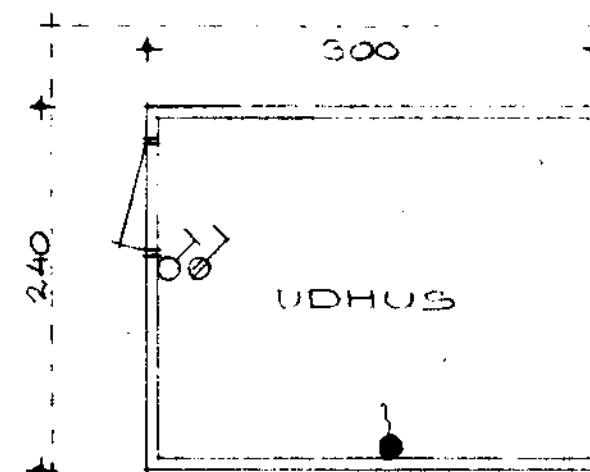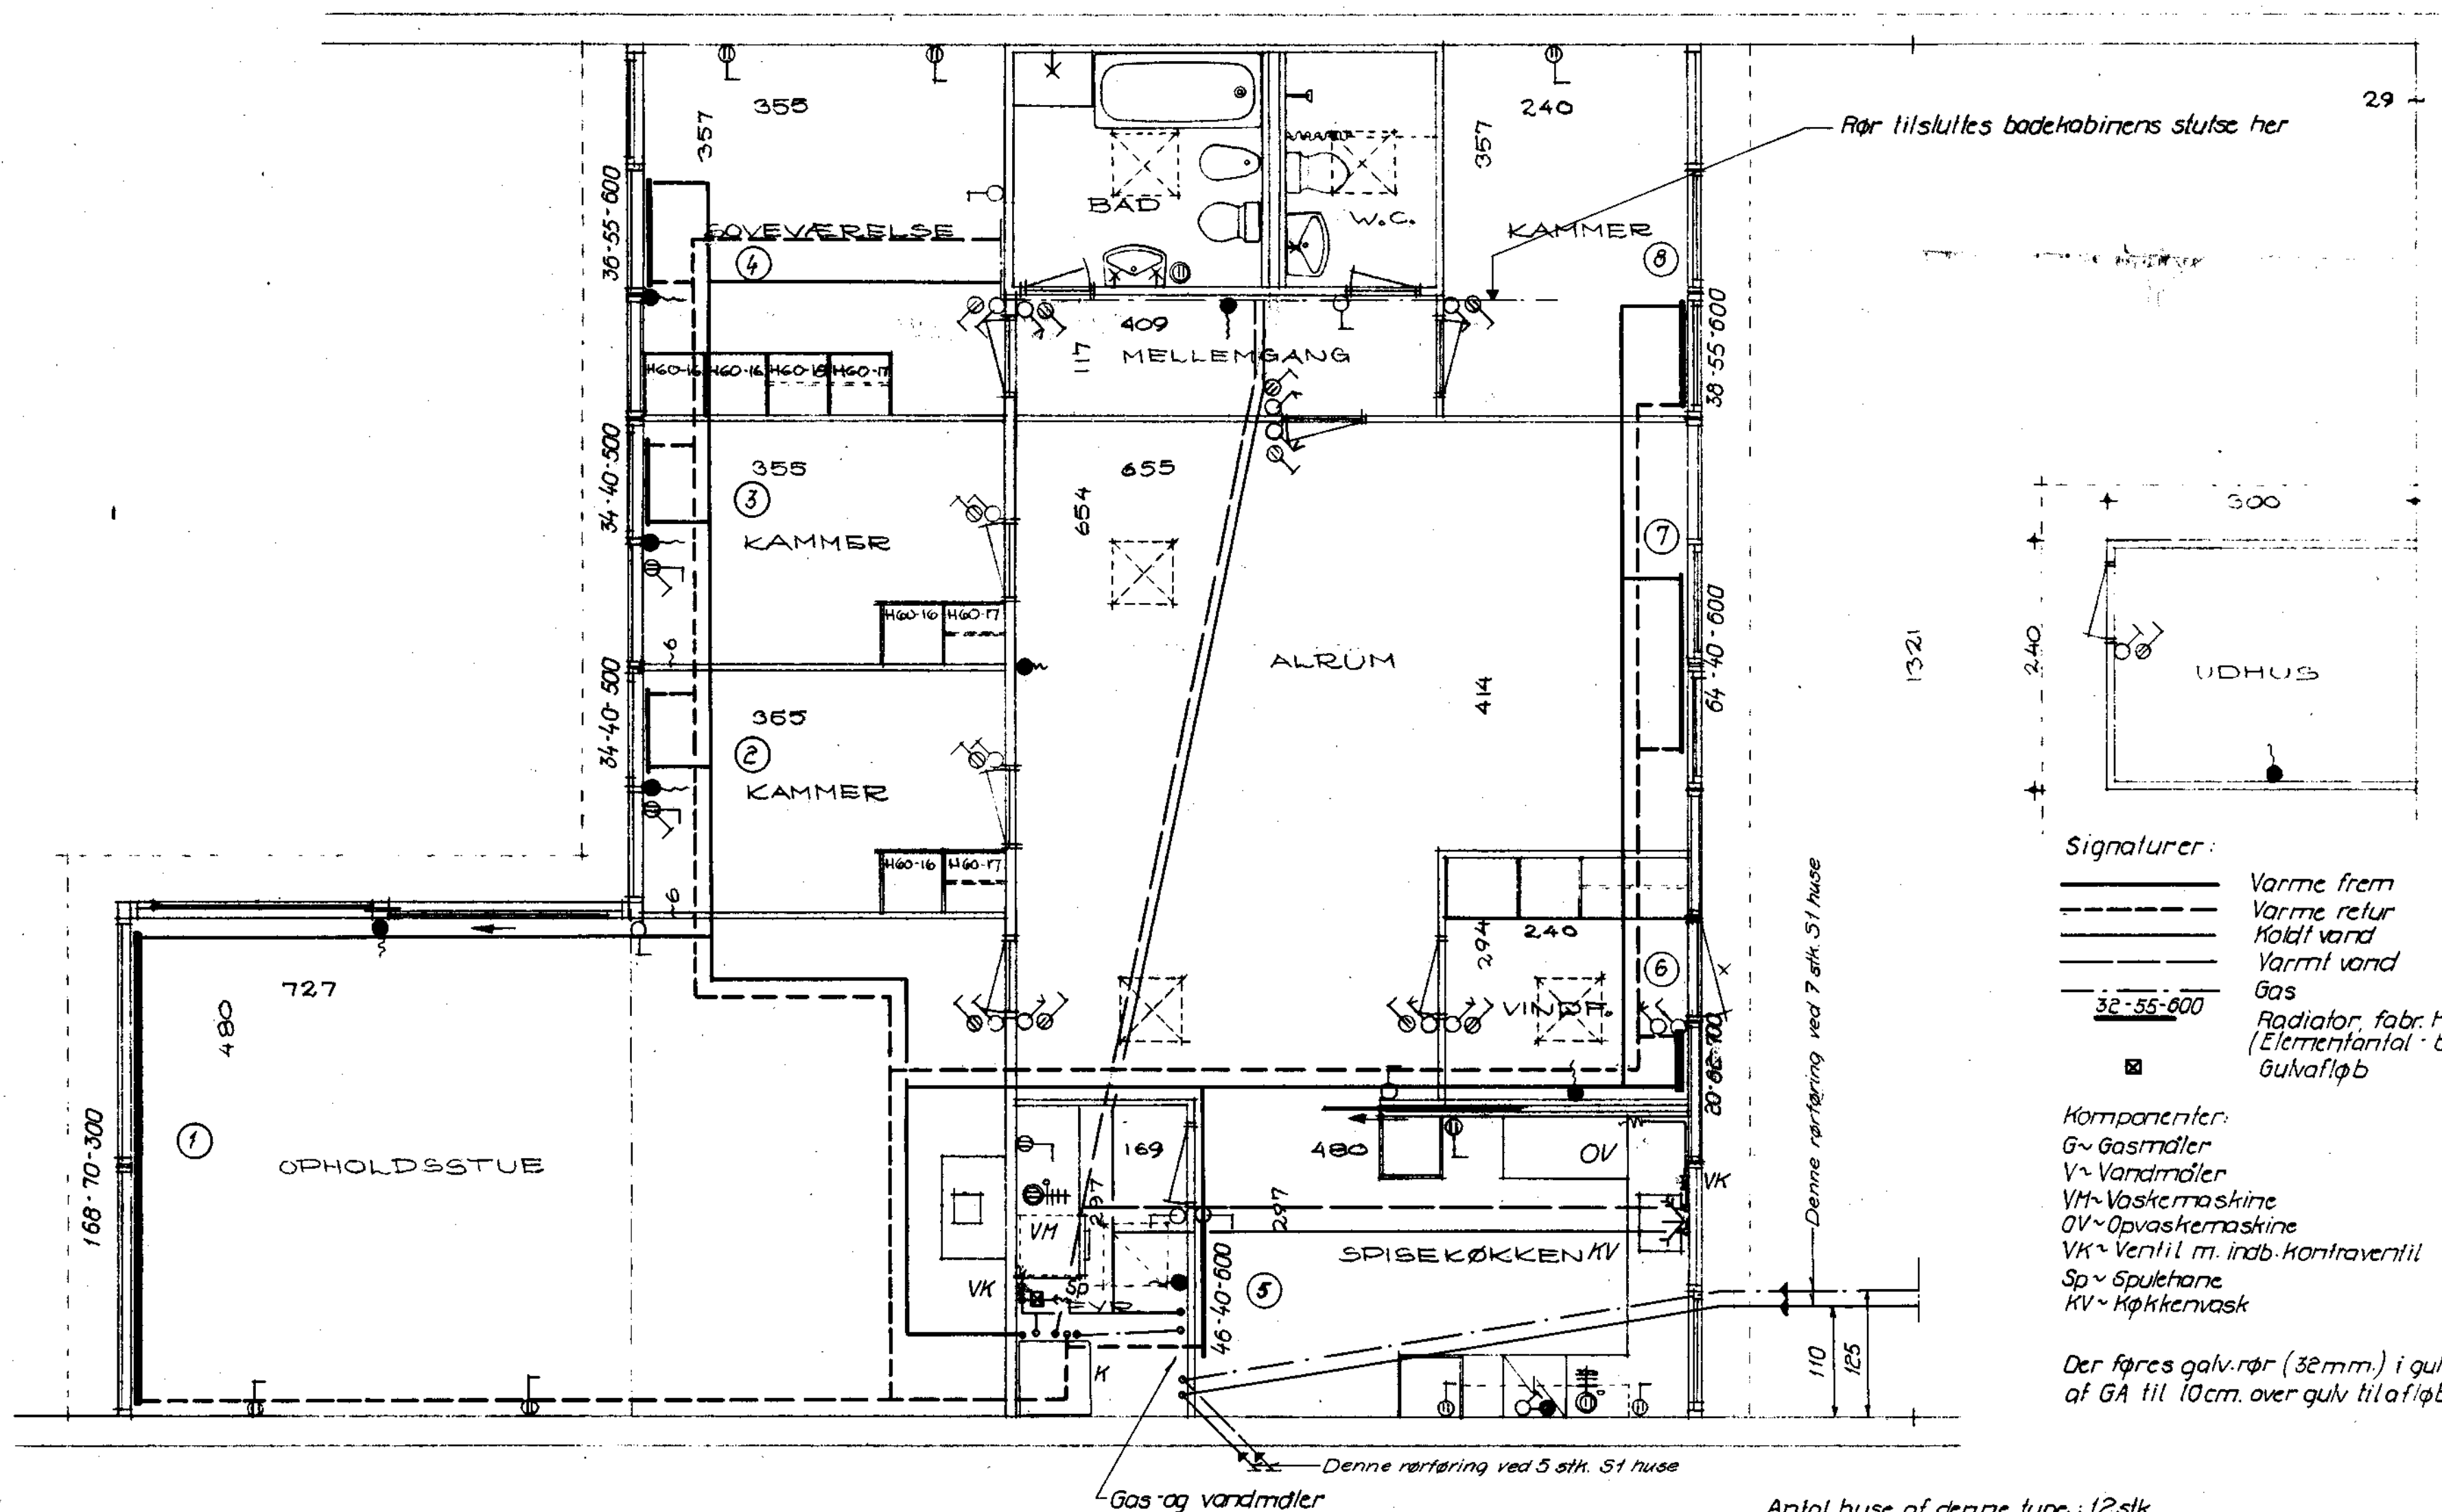

Al dimensionering og installationsarbejde skal udføres i nøje overensstemmelse med FORSKRIFTER vedrørende VANDINSTALLATIONER, udgivet af Dansk Ingeniørforening - 2' udgave 1962.

-3. SEP. 1970 *Swave*

Signaturer:

——— Varme frem
 - - - Varme retur
 ——— Koldt vand
 ——— Varmt vand
 ——— Gas
 32-55-600 Radiator, fabr. Hudevød plan
 (Elementantal - bredde - højde)
 □ Gulvafløb

Komponenter:

G ~ Gasmåler
 V ~ Vandmåler
 VM ~ Vaskemaskine
 OV ~ Opvaskemaskine
 VK ~ Ventil m. indb. kontraventil
 Sp ~ Spulehane
 KV ~ Køkkenvask

Der føres galv.rør (32mm.) i gulv fra hul i siden af GA til 10cm. over gulv til afløb fra VM.


Antal huse af denne type: 12stk.
Denne tegning gælder kun for installationer.

1:50



PAUL AMMENTORF & PEER HAUBROE, ARKITEKTER M.A.A.
"NÆRUMVANG" SKODSBORGVEJ 234 NÆRUM 8033 1

MÅL: 1:50	BIKUBENS BOLIG FOND	DATO: 15.12.69.
	HOLTE AVLSGÅRD MATR.NR. 3 ^h AF HOLTE BY	
CARL RØNNEBERG RÅDG. CIVILING., M. ING. F., F.R.I. JÆGERSBORG ALLÉ 233 - GENTOFTE TLF. GE. 46590	HUSTYPE S1 STUEPLAN VARM- OG VANDANLÆG	2622 - 301

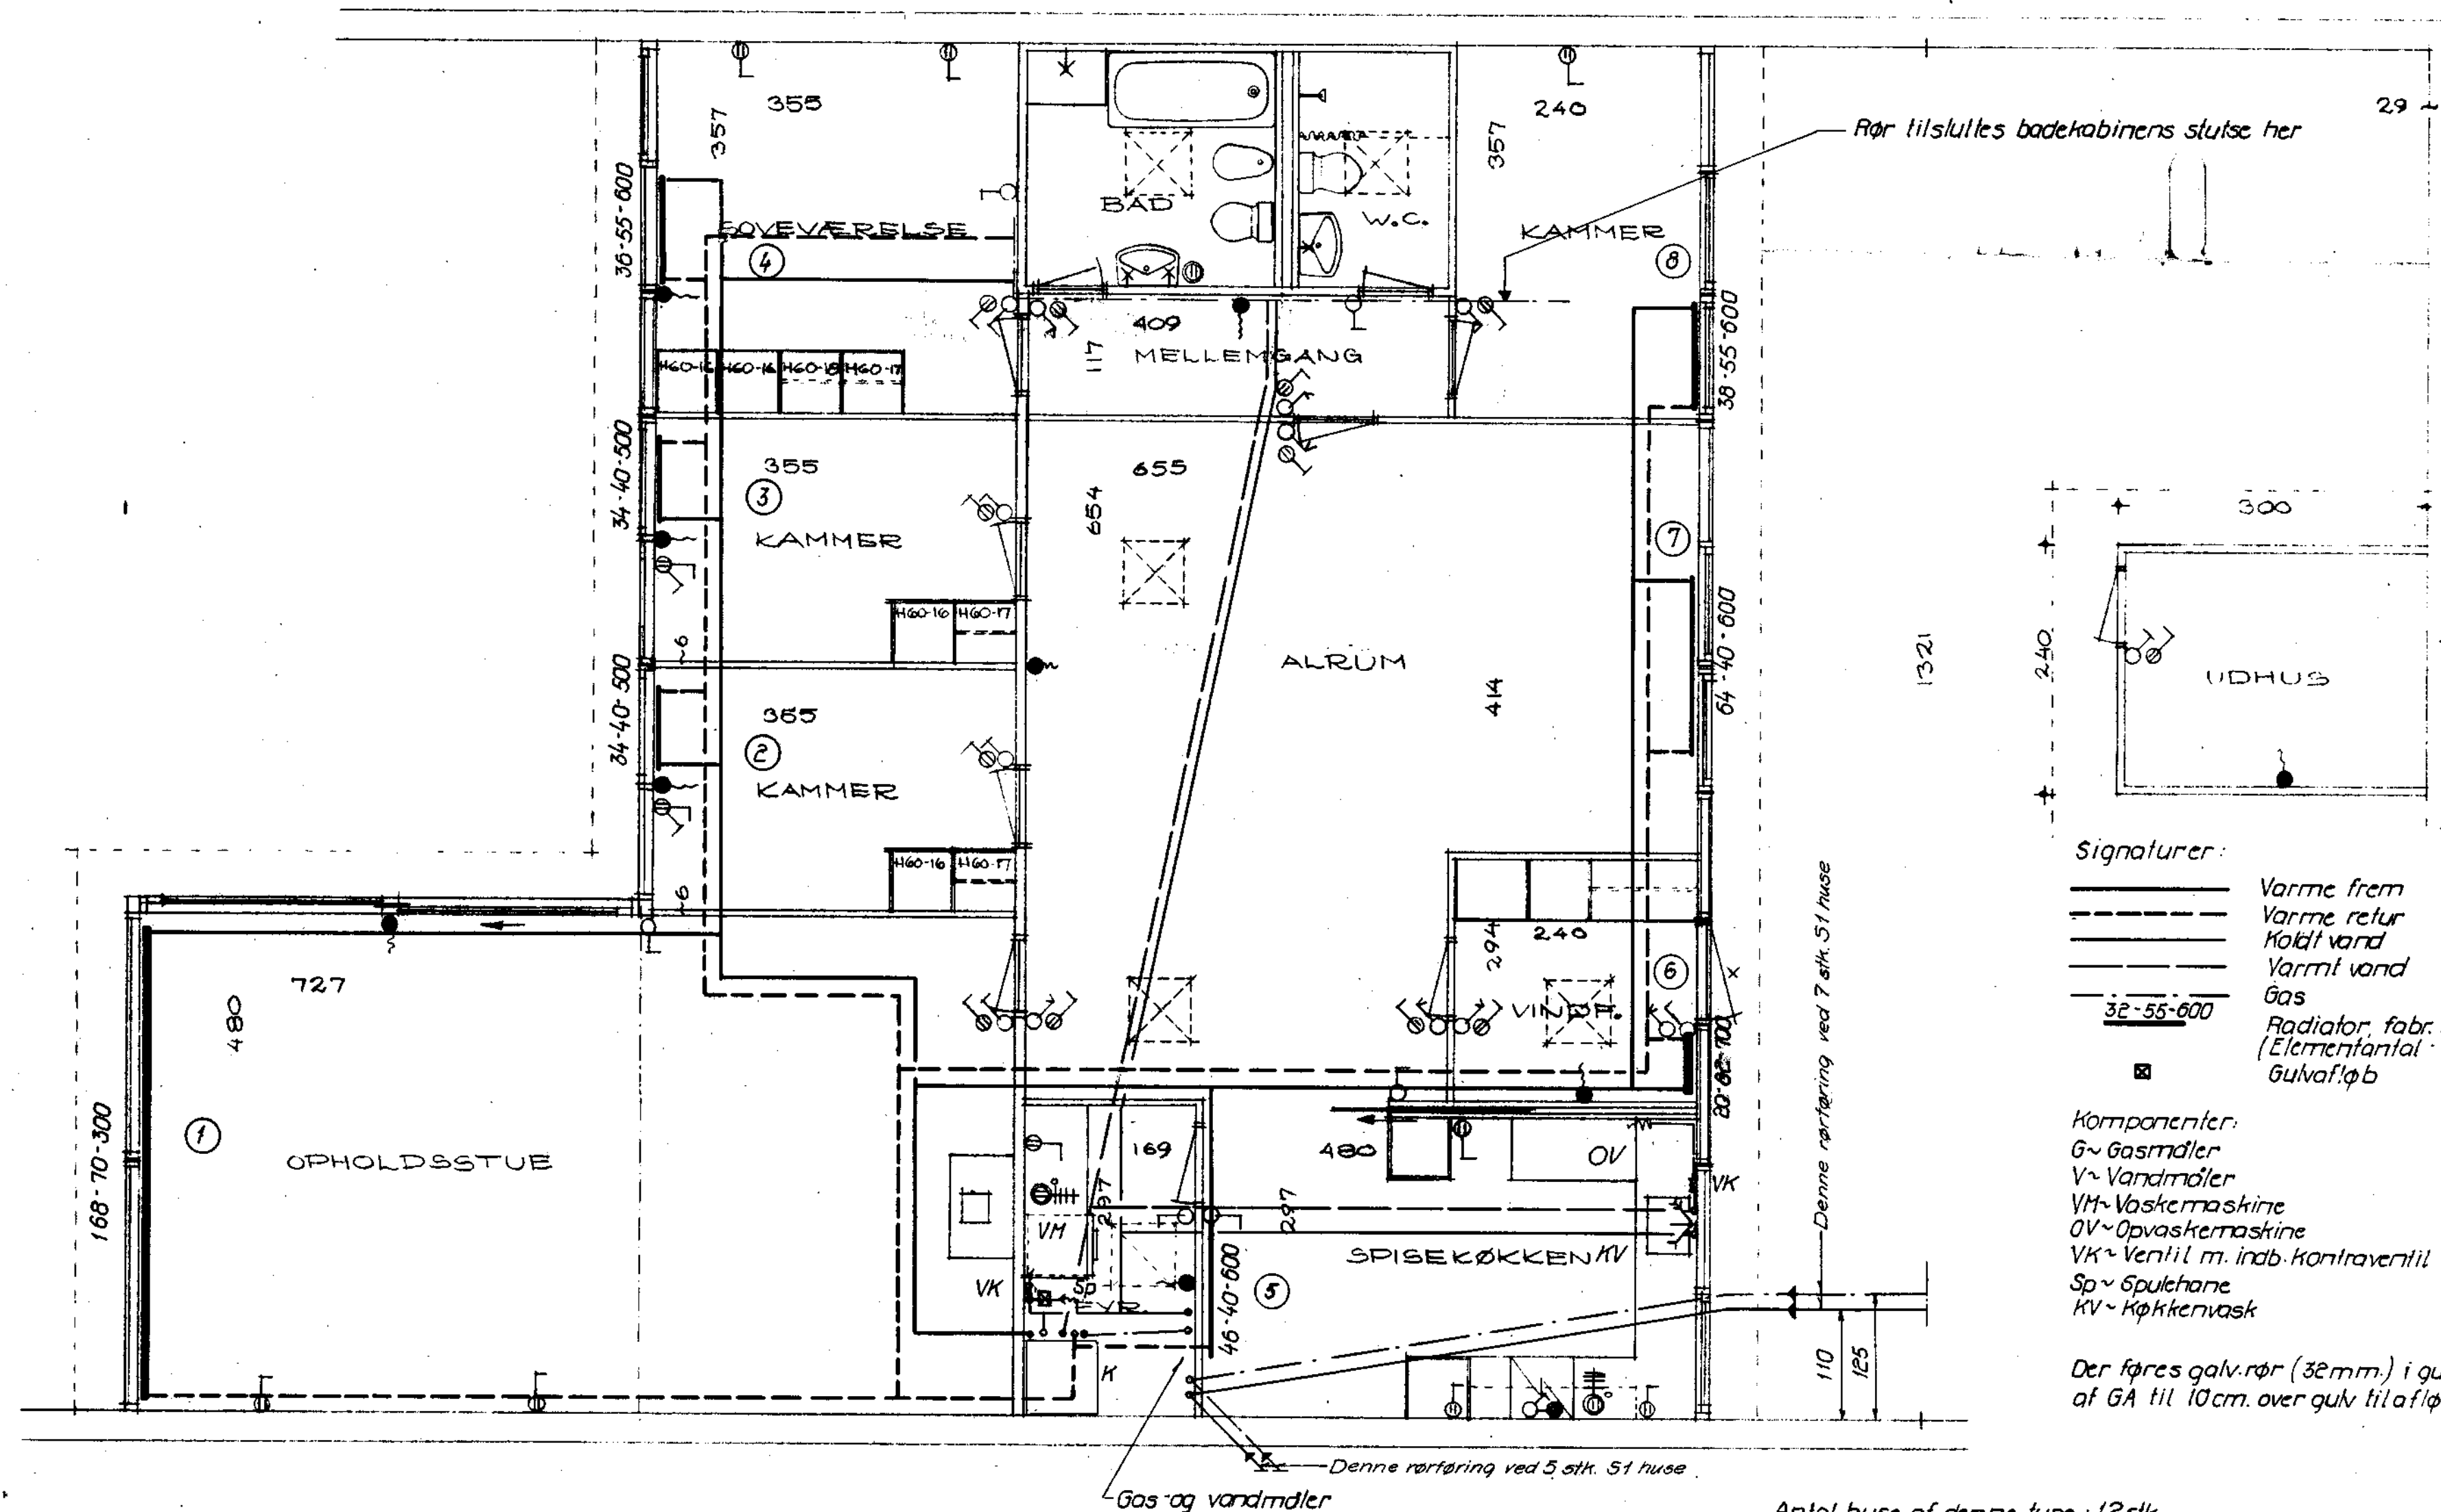

Al dimensionering og installationsarbejde skal udføres i nøje overensstemmelse med FORSKRIFTER vedrørende VANDINSTALLATIONER udgivet af Dansk Ingeniørforening - 2' udgave 1962.

-3 SEP. 1970 *Swart*

Signaturer:

_____ Varme frem
 _____ Varme retur
 _____ Koldt vand
 _____ Varmt vand
 _____ Gas
 32-55-600 Radiator, fabr. Hudevad plan
 (Elementantal · bredde · højde)
 Gulvafløb

Komponenter:

G~ Gasradiator
 V~ Vandmøler
 VM~ Vaskemaskine
 OV~ Opvaskemaskine
 VK~ Ventil m. indb. kontraventil
 Sp~ Spulehane
 KV~ Køkkenvask


Der føres galv.rør (32mm.) i gulv fra hul i siden af GA til 10cm. over gulv til afløb fra VM.

Antal huse af denne type: 12 stk.
 Denne tegning gælder kun for installationer.



PAUL AMMENTORP & PEER HAUBRO, ARKITEKTER M.A.A.
"NÆRUMVANG" SKODSBORGVEJ 234 NÆRUM 8031

MÅL: 1:50	BIKUBENS BOLIG FOND	DATE: 15.12.69
	HOLTE AVLSGÅRD MATR.NR. 3h AF HOLTE BY	
CARL RØNNEBERG	HUSTYPE S1	
RÅDG. CIVILING., M. ING. F., F.R.I. JÆGERSBORG ALLÉ 233 · GENTOFTE Tlf. GE. 4690	STUEPLAN	
	VARME- OG VANDANLÆG	2622-301

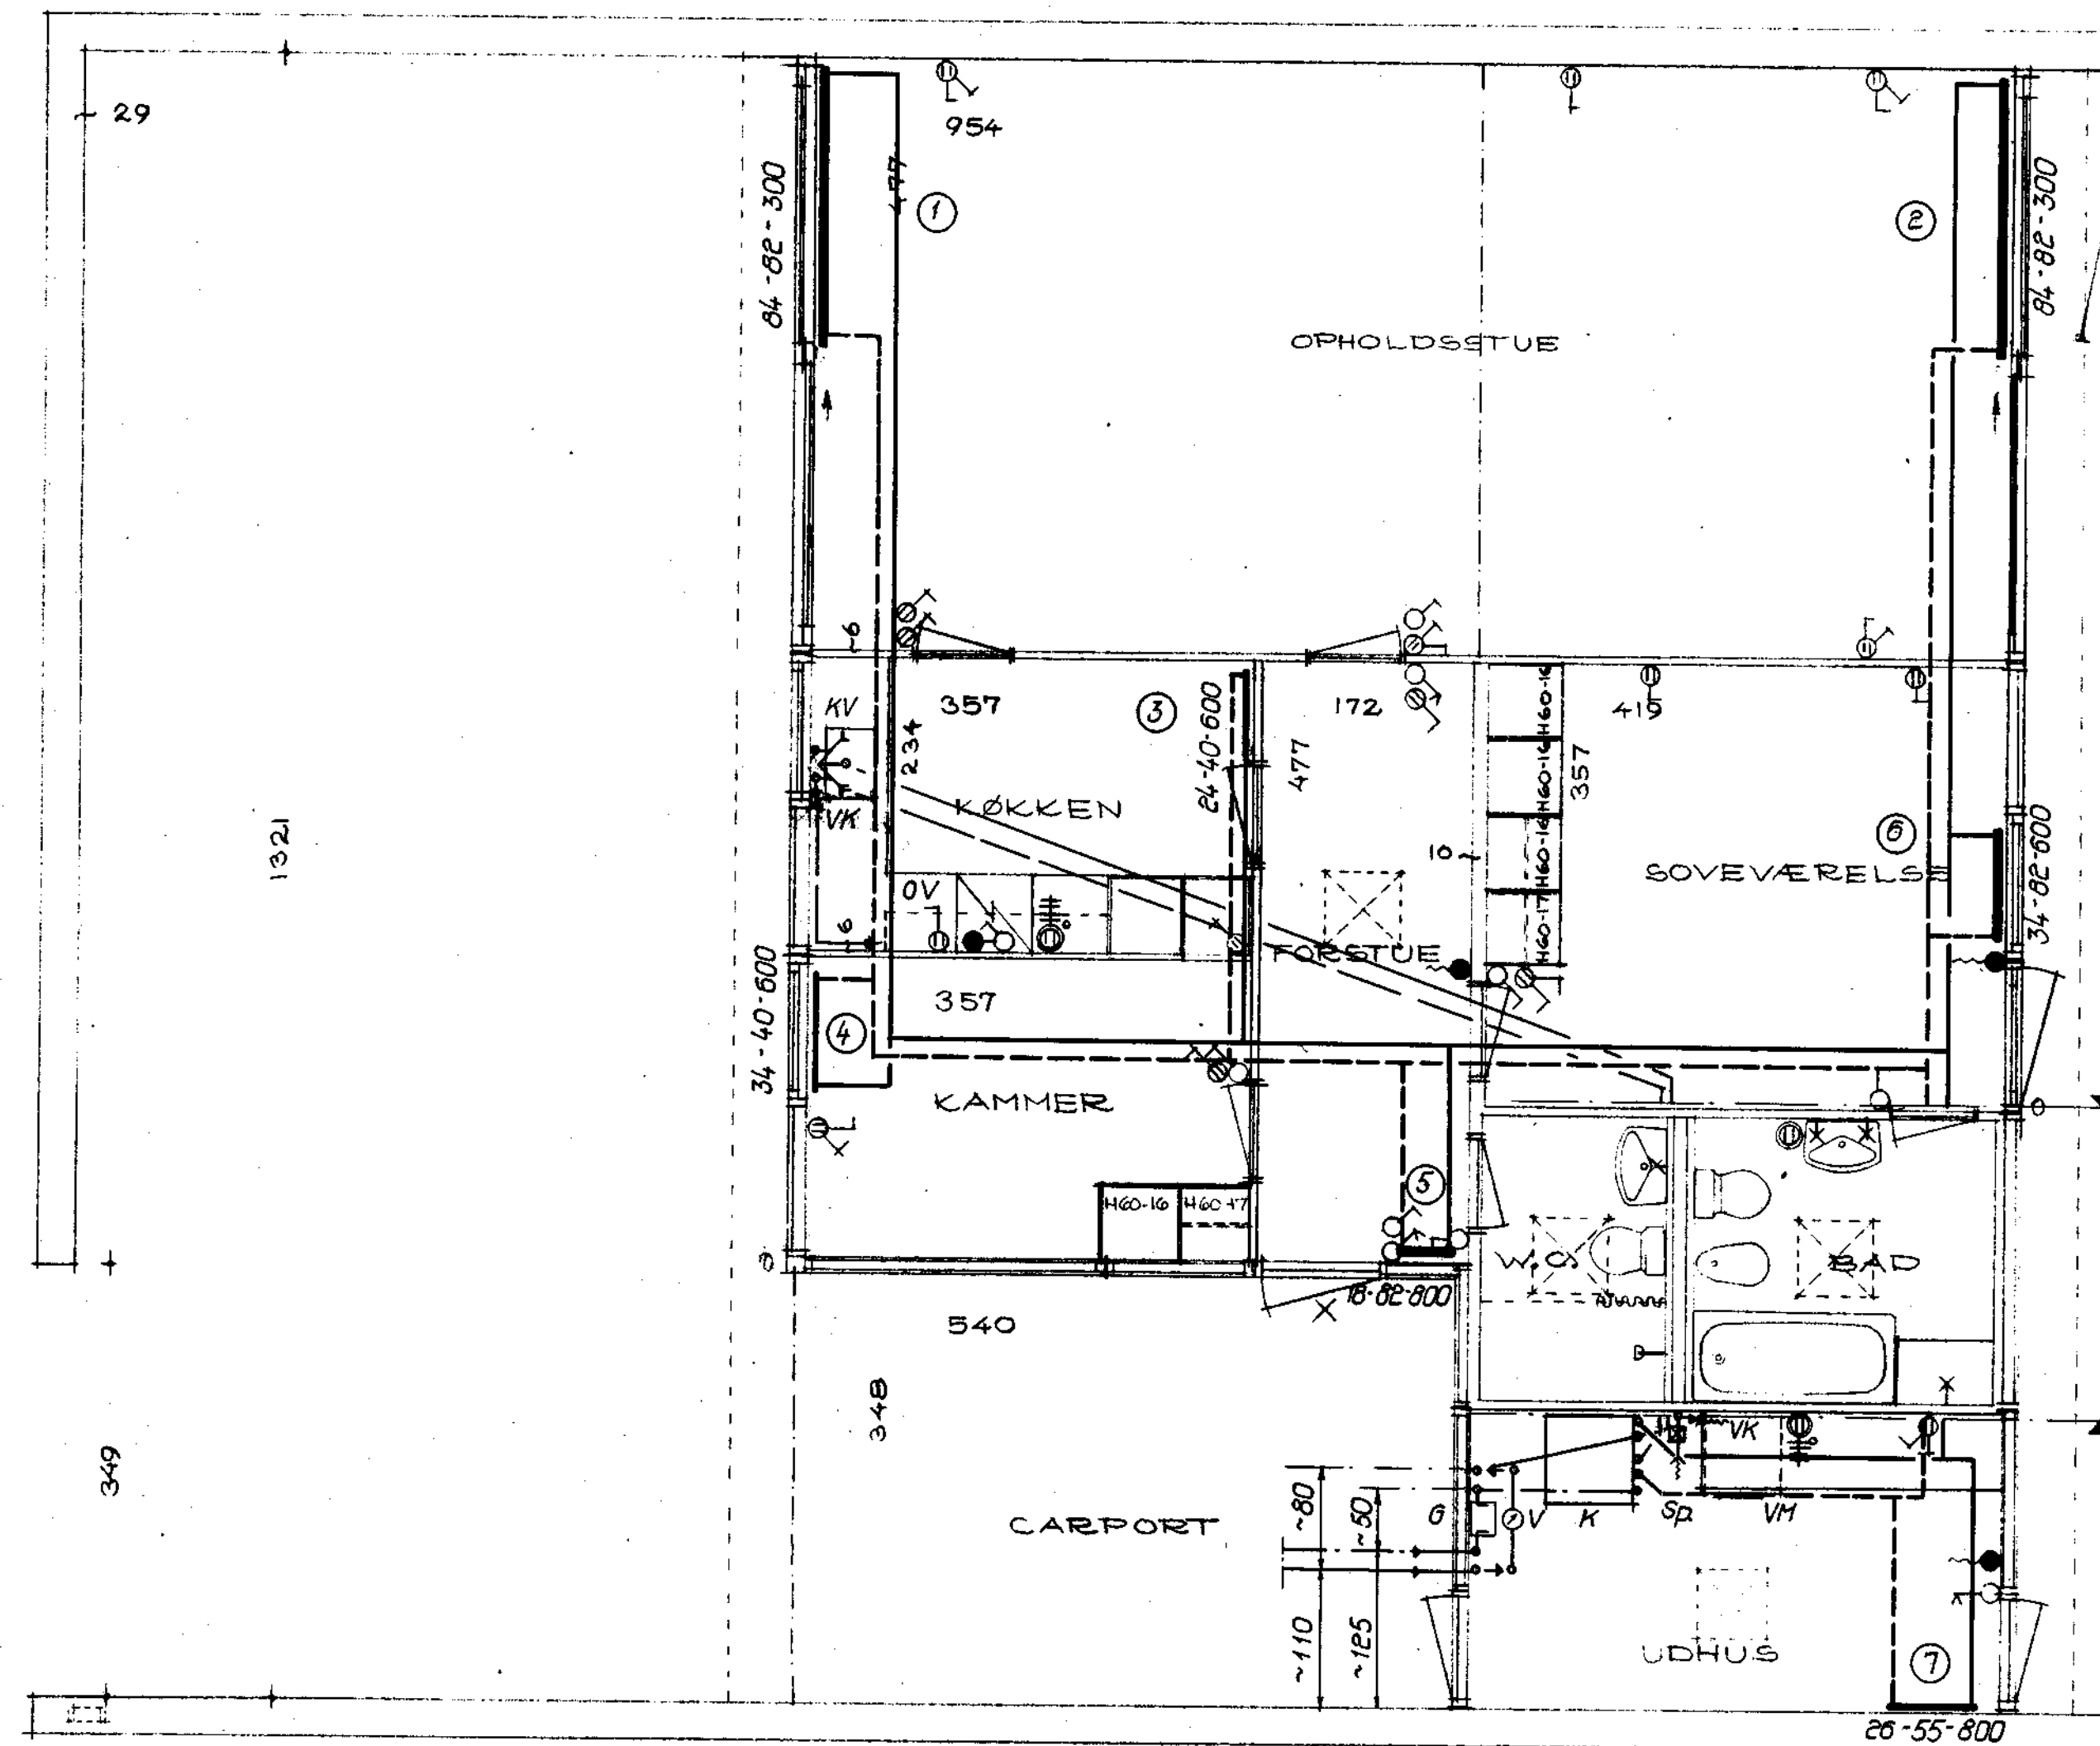

Rør tilsluttes badekabine's stutse her

Al dimensionering og installationsarbejde skal udføres i nøje overensstemmelse med de tekniske RIFTER og retnings VANDINGSTALLATIONER-udgivet af Dansk Ingeniørforening - 2' udgave 1962.

-3. SEP. 1970

Swaver

Signaturer:

____ Varme frem
 ____ Varme retur
 ____ Koldt vand
 ____ Varmt vand
 ____ Gas
 32-55-600 Radiator, fab. Hudevad plan
 (Elementantal - bredde - højde)
 ____ Gulvafløb

Komponenter:

G ~ Gasrøder
 V ~ Vandmåler
 VM ~ Vaskemaskine
 OV ~ Opvaskemaskine
 VK ~ Ventil m. indb. kontraventil
 Sp ~ Spulehane
 KV ~ Køkkenvask


Der føres golv. rør (32 mm) i golv fra hul i siden af GA til 10 cm. over golv til afløb fra VM.


Antal huse af denne type: 8 stk; heraf 4 stk. spejlvendt

Denne tegning gælder kun for installationer

MÅL: 1:50	BIKUBENS BOLIG FOND	DATO: 15.12.69
	HOLTE AVLSGÅRD MATR NR 3 ^h AF HOLTE BY	
CARL RØNNEBERG RÅDG. CIVILING., M. ING. F., F.R.I. JÆGERSBORG ALLÉ 233 - GENTOFTE TLF. GE. 46590	HUSTYPE LØ STUEPLAN VARME- OG VANDANLÆG	2622 - 201

PAUL AMMENTORP & PEER HAUBROE, ARKITEKTER M.A.A.
 "NÆRUMVANG" SKODSBORGVEJ 234, NÆRUM 803311

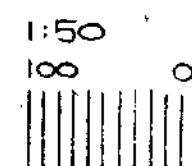

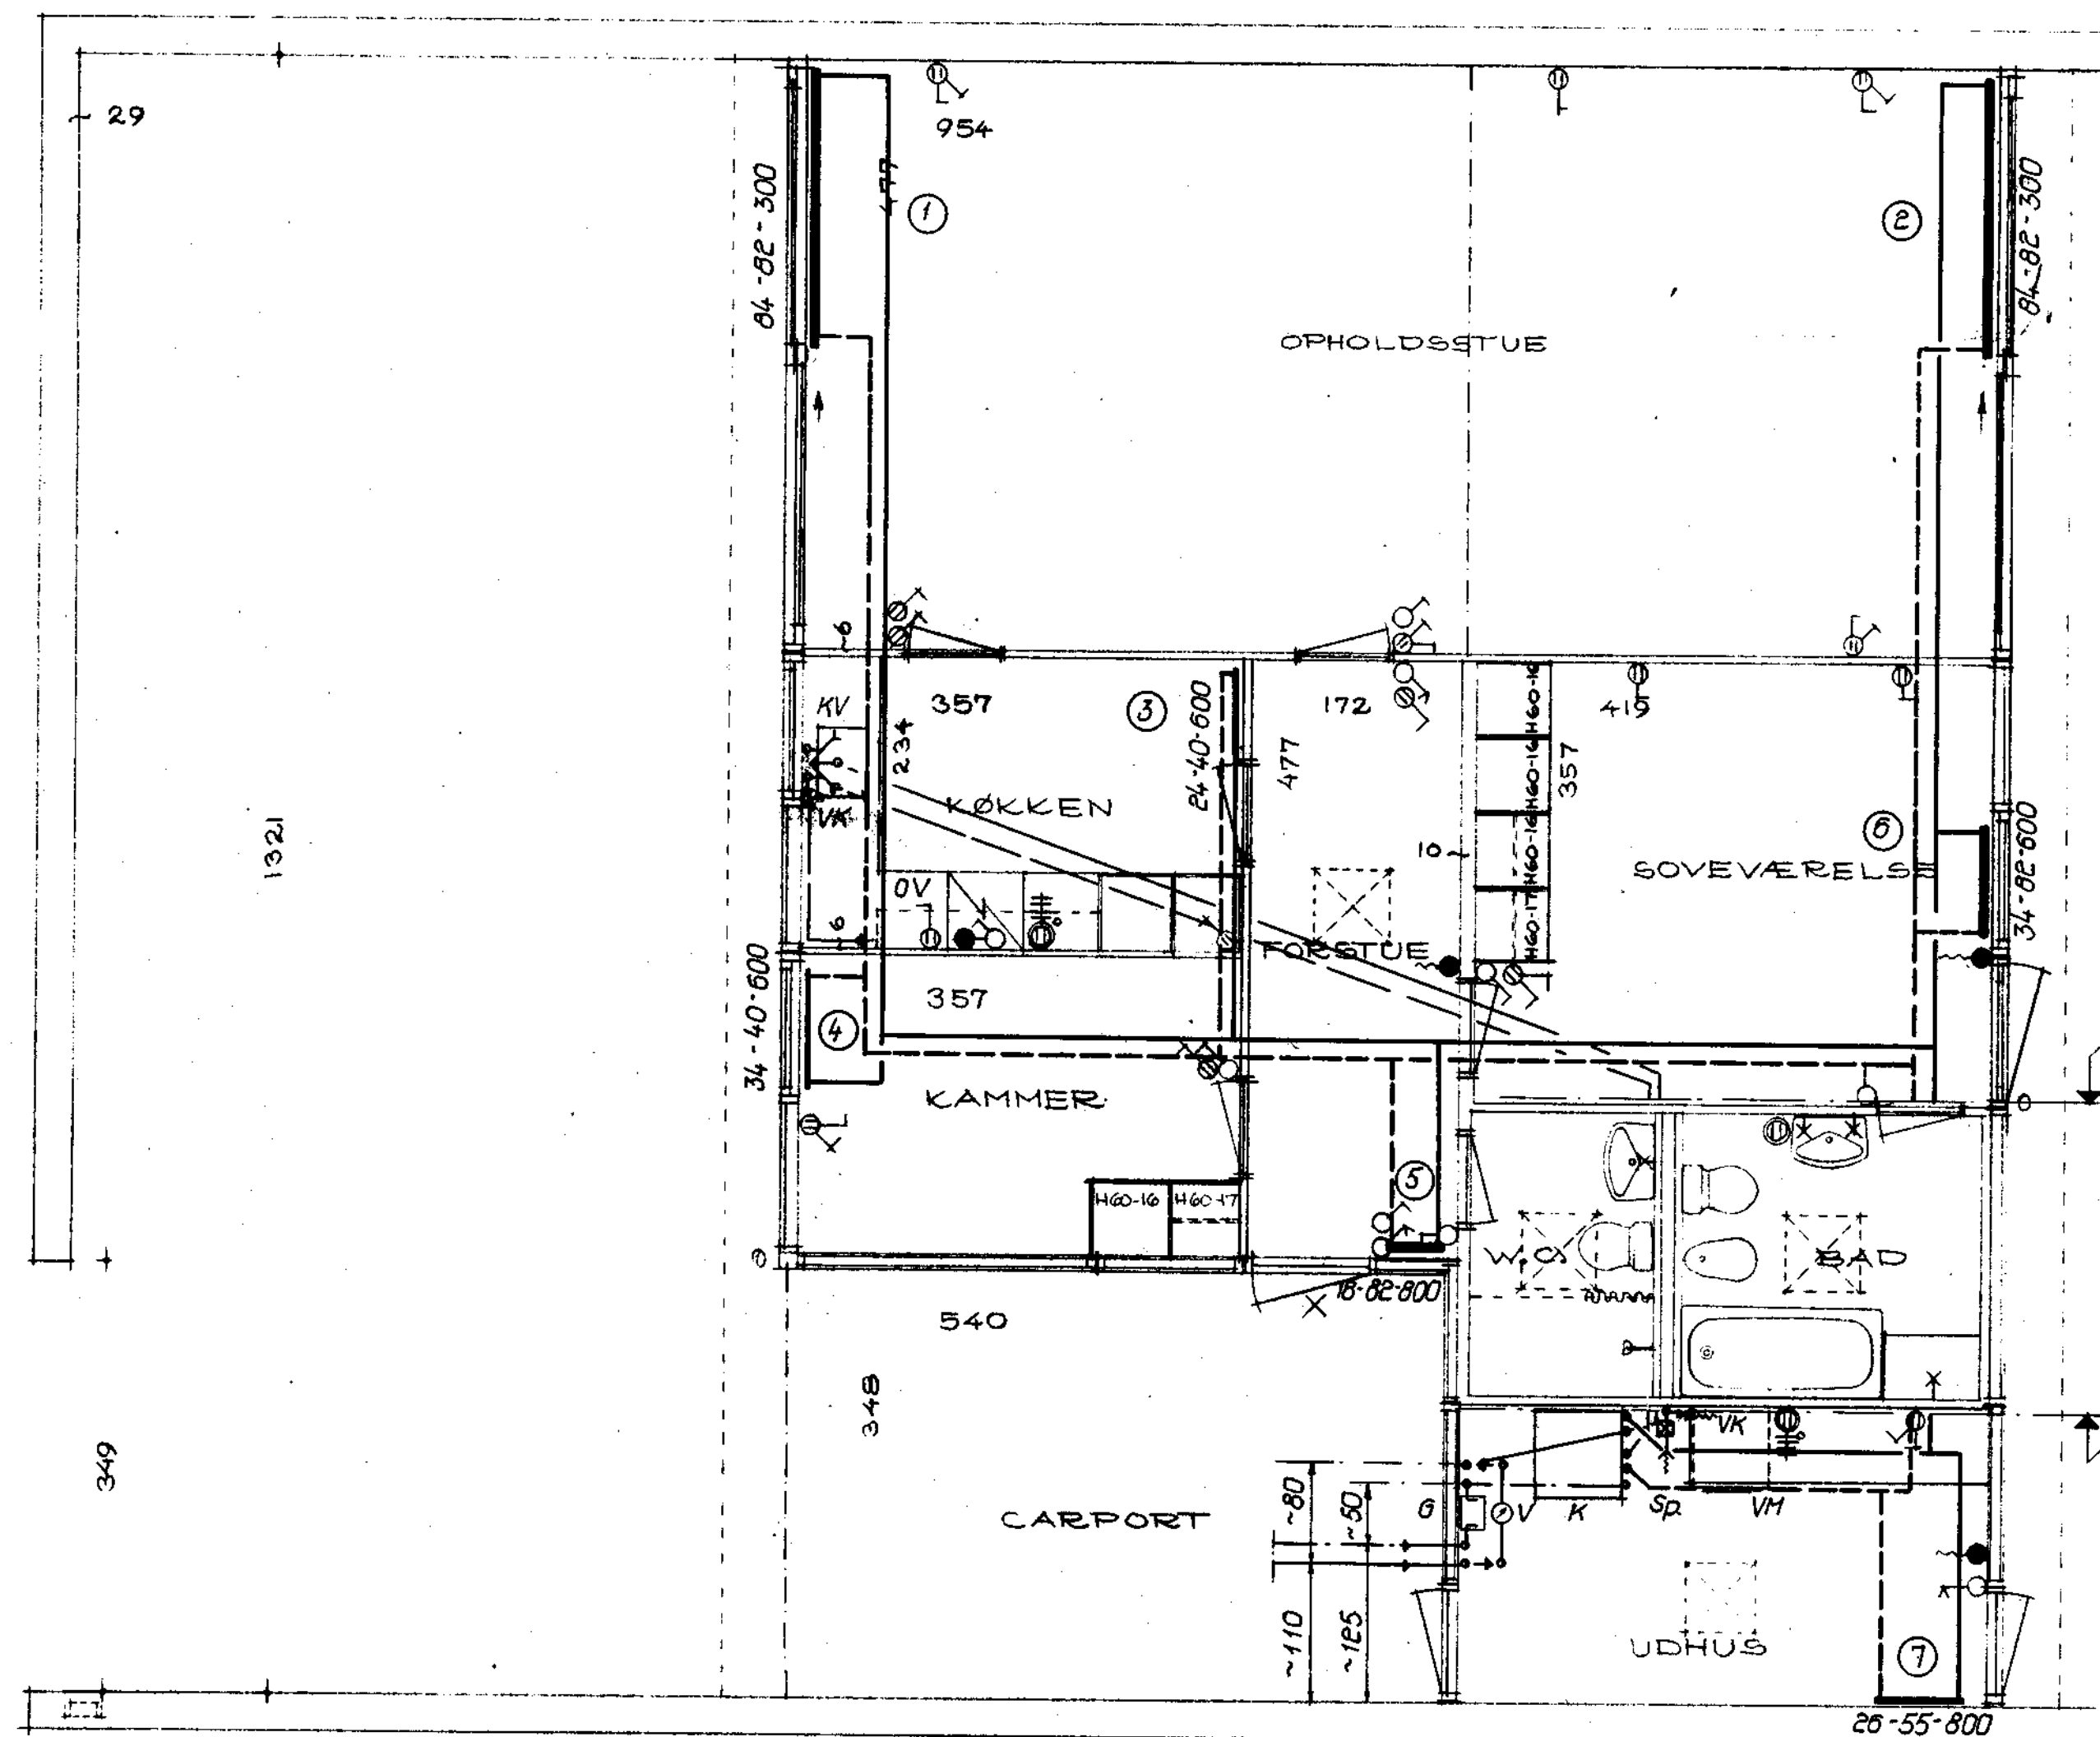

Rør tilsluttes badekabinens stutse her

Al dimensionering og installationsarbejde skal udføres i nøje overensstemmelse med FORSKRIFTER vedrørende VANDINSTALLATIONER, udgivet af Dansk Ingeniørforening - 2. udgave 1962.

-3. SEP. 1970

Swane

Signaturer:

_____ Varme frem
 _____ Varme retur
 _____ Koldt vand
 _____ Varmt vand
 _____ Gas
 32-55-800 Radiator, fa br. Hudevad plan
 (Elementantal - bredde - højde)
 _____ Gulvafløb

Komponenter:

G ~ Gasrøder
 V ~ Vandrøder
 VM ~ Vaskemaskine
 OV ~ Opvaskemaskine
 VK ~ Ventil m. indb. kontraventil
 Sp ~ Spulehane
 KV ~ Køkkenvask

Der føres galv. rør (32 mm) i gulv fra hul i siden af GA til 10 cm. over gulv til afløb fra VM.

LØ: 01-11 B1

Antal huse af denne type: 8 stk; heraf 4 stk. spejlvendt


Denne legning gælder kun for installationer...

MÅL: 1:50	BIKUBENS BOLIG FOND	DATO: 15.12.69
	HOLTE AVLSGÅRD MATR NR 3 ^h AF HOLTE BY	
CARL RØNNEBERG	HUSTYPE LØ	
RÅDG. CIVILING. M. ING. F. F.R.I.	STUEPLAN	
JÆGERSBORG ALLÉ 233 - GENTOFTE	VARME- OG VANDANLÆG	
TLF. GE. 6690		2622 - 201

PAUL AMMENTORP & PEER HAUBROE, ARKITEKTER M.A.A.
"NÆRUMVANG" SKODSBOGVEJ 234 NÆRUM 803811

1:50
100 0

1 2 3 4 5 6 7 8 9

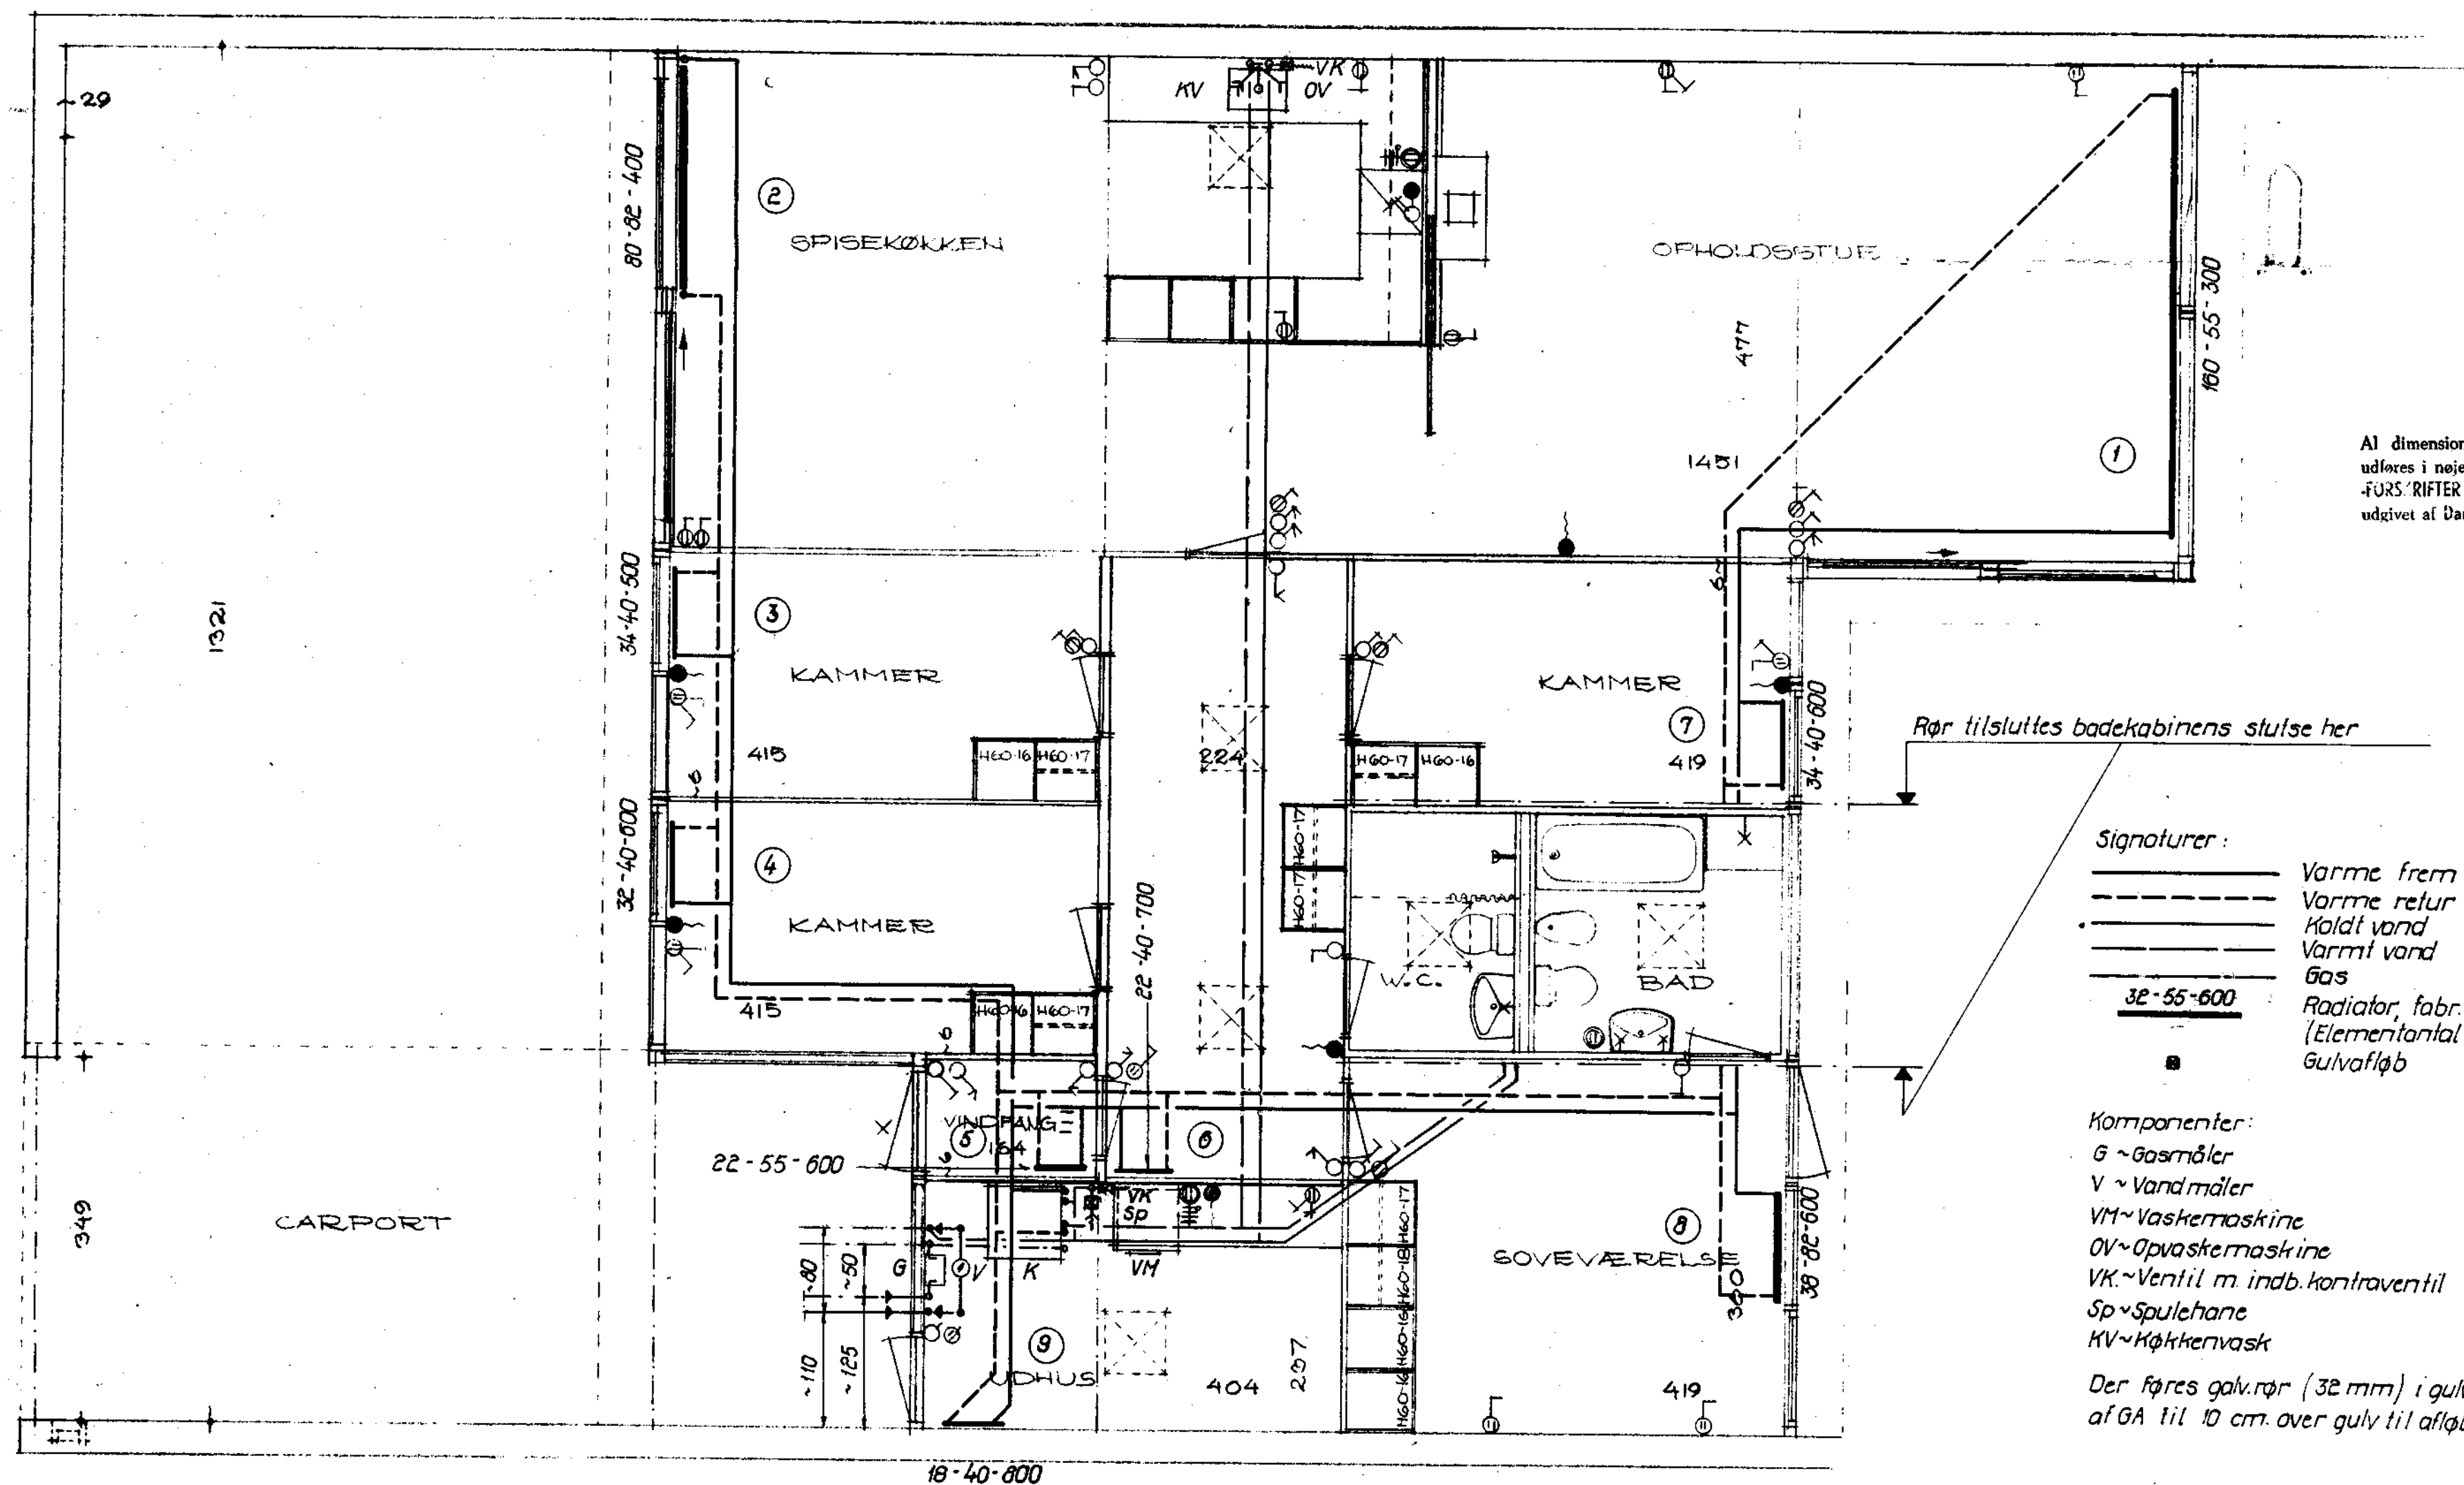

Al dimensionering og installationsarbejde skal udføres i nøje overensstemmelse med FØRSKRIFTERNE vedrørende VANDVVS-ANLÆG udgivet af Dansk Ingeniørforening - 2' udgave 1962.

-3. SEP. 1970

Swane

Rør tilsluttes badekabinens stufse her

Signaturer:

Varme frem
Varme retur
Koldt vand
Varmt vand
Gas
32-55-600
Radiator, fabr. Hudevad plan
(Elementantal - bredde - højde)
Gulvafløb

Komponenter:

G ~ Gasmåler
V ~ Vandmåler
VM ~ Vaskemaskine
OV ~ Opvaskemaskine
VK ~ Ventil m. indb. kontraventil
Sp ~ Spulehane
KV ~ Køkkenvask


Der føres galv.rør (32 mm) i gulv fra hul i siden af GA til 10 cm. over gulv til afløb fra VM.

Antal huse af denne type : 29 stk.
Denne tegning gælder kun for installationer



PAUL AMMENTORP & PETER HAUBROE, ARKITEKTER M.A.A.
"NÆRUMVANG" SKODSBORGVÆJ 234 NÆRUM 8033,1

MÅL: 1:50	BIKUBENS BOLIG FOND	DATE: 13.12.69
	HOLTE AVLSGÅRD MATR. NR. 3 AF HOLTE BY	
CARL RØNNEBERG RÅDG. CIVILING. M. ING. F. F.R.I. JÆGERSBORG ALLÉ 235 GENTOFTE TEL. GE. 16590	HUSTYPE Ø 1 STUEPLAN VARME OG VANDANLÆG	2622 - 101

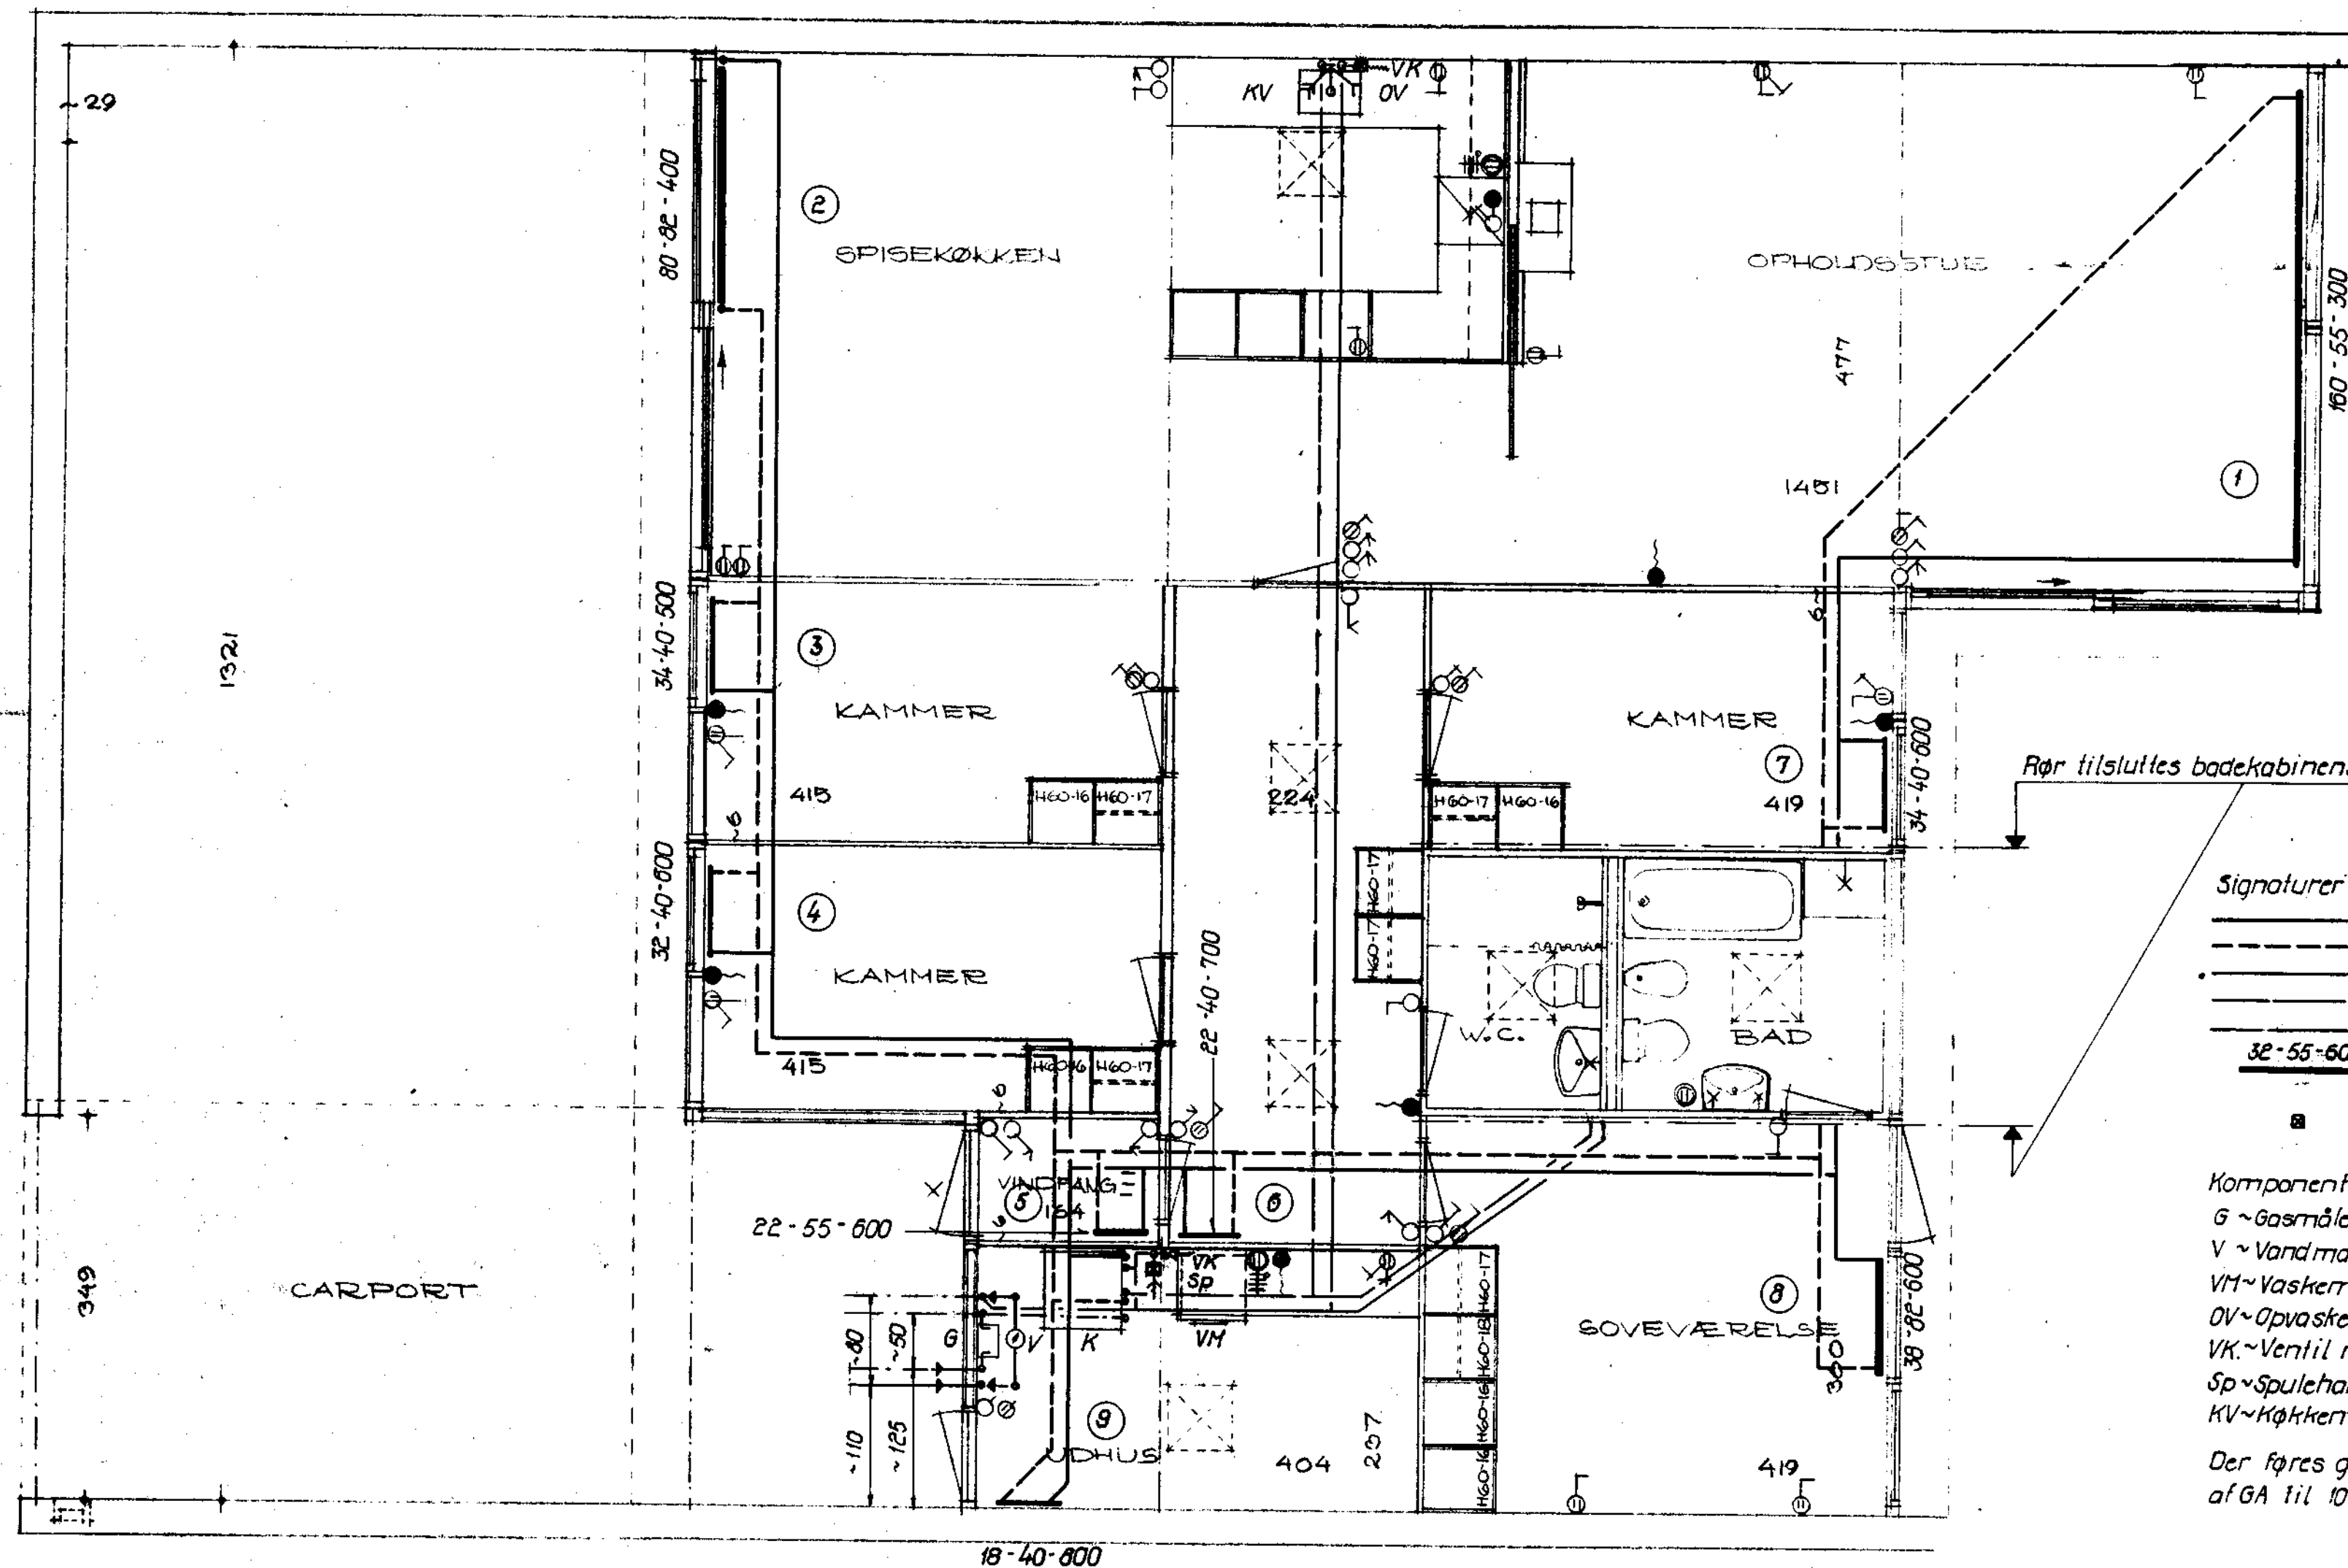

Al dimensionering og installationsarbejde skal udføres i nøje overensstemmelse med FORSKRIFTERNE VEDRØRENDE VANDINSTALLATIONER, udgivet af Dansk Ingeniørforening - 2. udgave 1962.

-3. SEP. 1970

Swaver

Rør tilsluttes badekabinens stulpe her

Signaturer:

Varme frem
Varme retur
Koldt vand
Varmt vand
Gas

32-55-600 Radiator, fabr. Hudevad plan
(Elementantal - bredde - højde)
Gulvafløb

Komponenter:


G ~ Gasmåler
V ~ Vandmåler
VM ~ Vaskemaskine
OV ~ Opvaskemaskine
VK ~ Ventil m. indb. kontraventil
Sp ~ Spulehane
KV ~ Køkkenvask

Der føres galv.rør (32 mm) i gulv fra hul i siden af GA til 10 cm. over gulv til afløb fra VM.

Antal huse af denne type: 29 stk.
Denne tegning gælder kun for installationer

MÅL: 1:50	BIKUBENS BOLIG FOND	DATO: 15.12.69
	HOLTE AVLSGÅRD MATR. NR. 3 AF HOLTE BY	
CARL RØNNEBERG HØJG. CIVILING. M. ING. F., F.R.I. JÆGERSBORG ALLÉ 235 - GENTOFTE TLF. GE. 6590	HUSTYPE Ø 1 STUEPLAN VARME OG VANDANLÆG	2622 - 101

PAUL ANMENTORP & PEER HAUBRØ, ARKITEKTER M. A. A.
"NÆRUMVANG" SKODSBOGVEJ 234 NÆRUM 8033 11

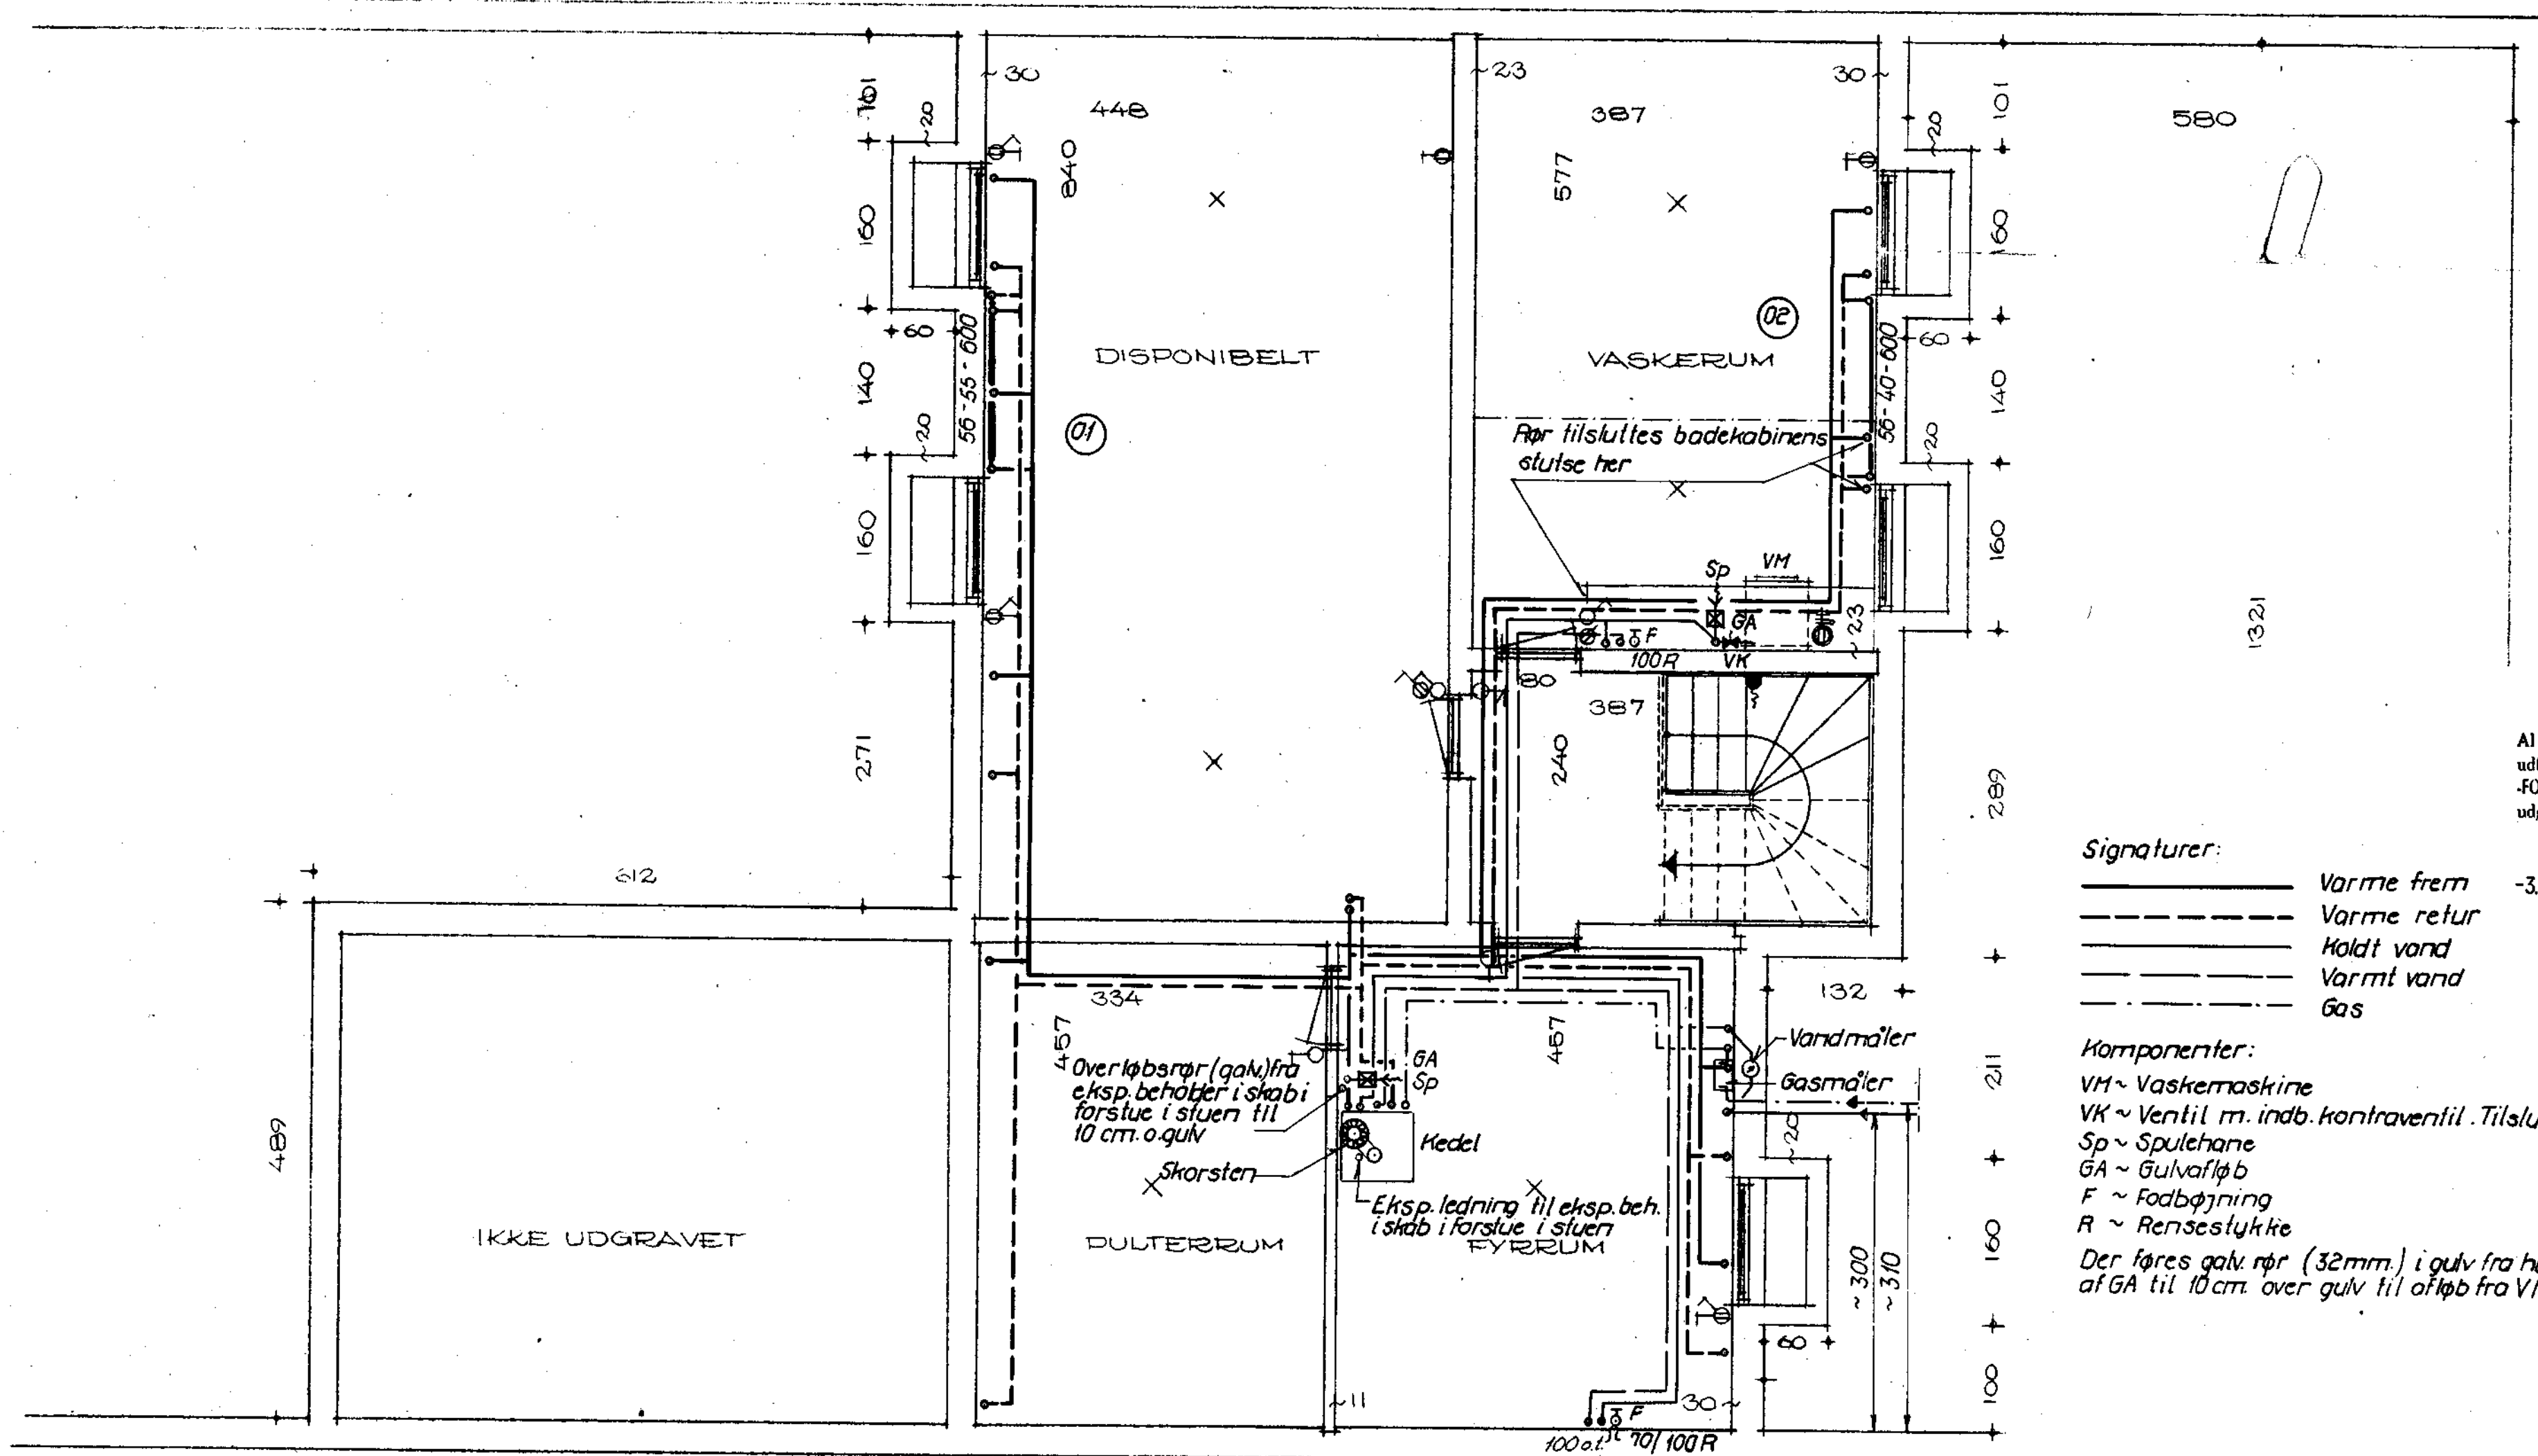

Al dimensionering og installationsarbejde skal udføres i nøje overensstemmelse med
FORSKRIFTER vedrørende VANDINSTALLATIONER.
udgivet af Dansk Ingeniørforening - 2. udgave 1962.

Signaturer:

Varde frem
Varde retur
Koldt vand
Varmt vand
Gas

-3. SEP. 1970

Swane

Komponenter:

VM ~ Vaskemaskine
VK ~ Ventil m. indb. kontraventil. Tilsluttes VM.
Sp ~ Spulehane
GA ~ Gulv afløb
F ~ Fodbøjning
R ~ Rensestykke


Der føres gavl. rør (32mm) i gulv fra hul i siden af GA til 10 cm. over gulv til afløb fra VM

Denne tegning gælder kun for installationer

0.15 BIZ D15

MÅL: 1:50	BIKUBENS BOLIG FOND	DATO: 15.12.69
	HOLTE AVLSGÅRD MATR. NR. 3 ^{HO} AF HOLTE BY	
CARL RØNNEBERG	HUSTYPE SK	
RÅDG. CIVILING., M. ING. F., F.R.I.	KÆLDERPLAN	
JÆGERBORG ALLÉ 233 - GENTOFTE	VARME - VAND- OG AFLØBSANLÆG	
TLF. GE. 6690		2622 - 810

PAUL AMMENTORP & PEER HAUBROE, ARKITEKTER M.A.A.
"NÆRUMVANG" SKODSBOGVEJ 234 NÆRUM 803311

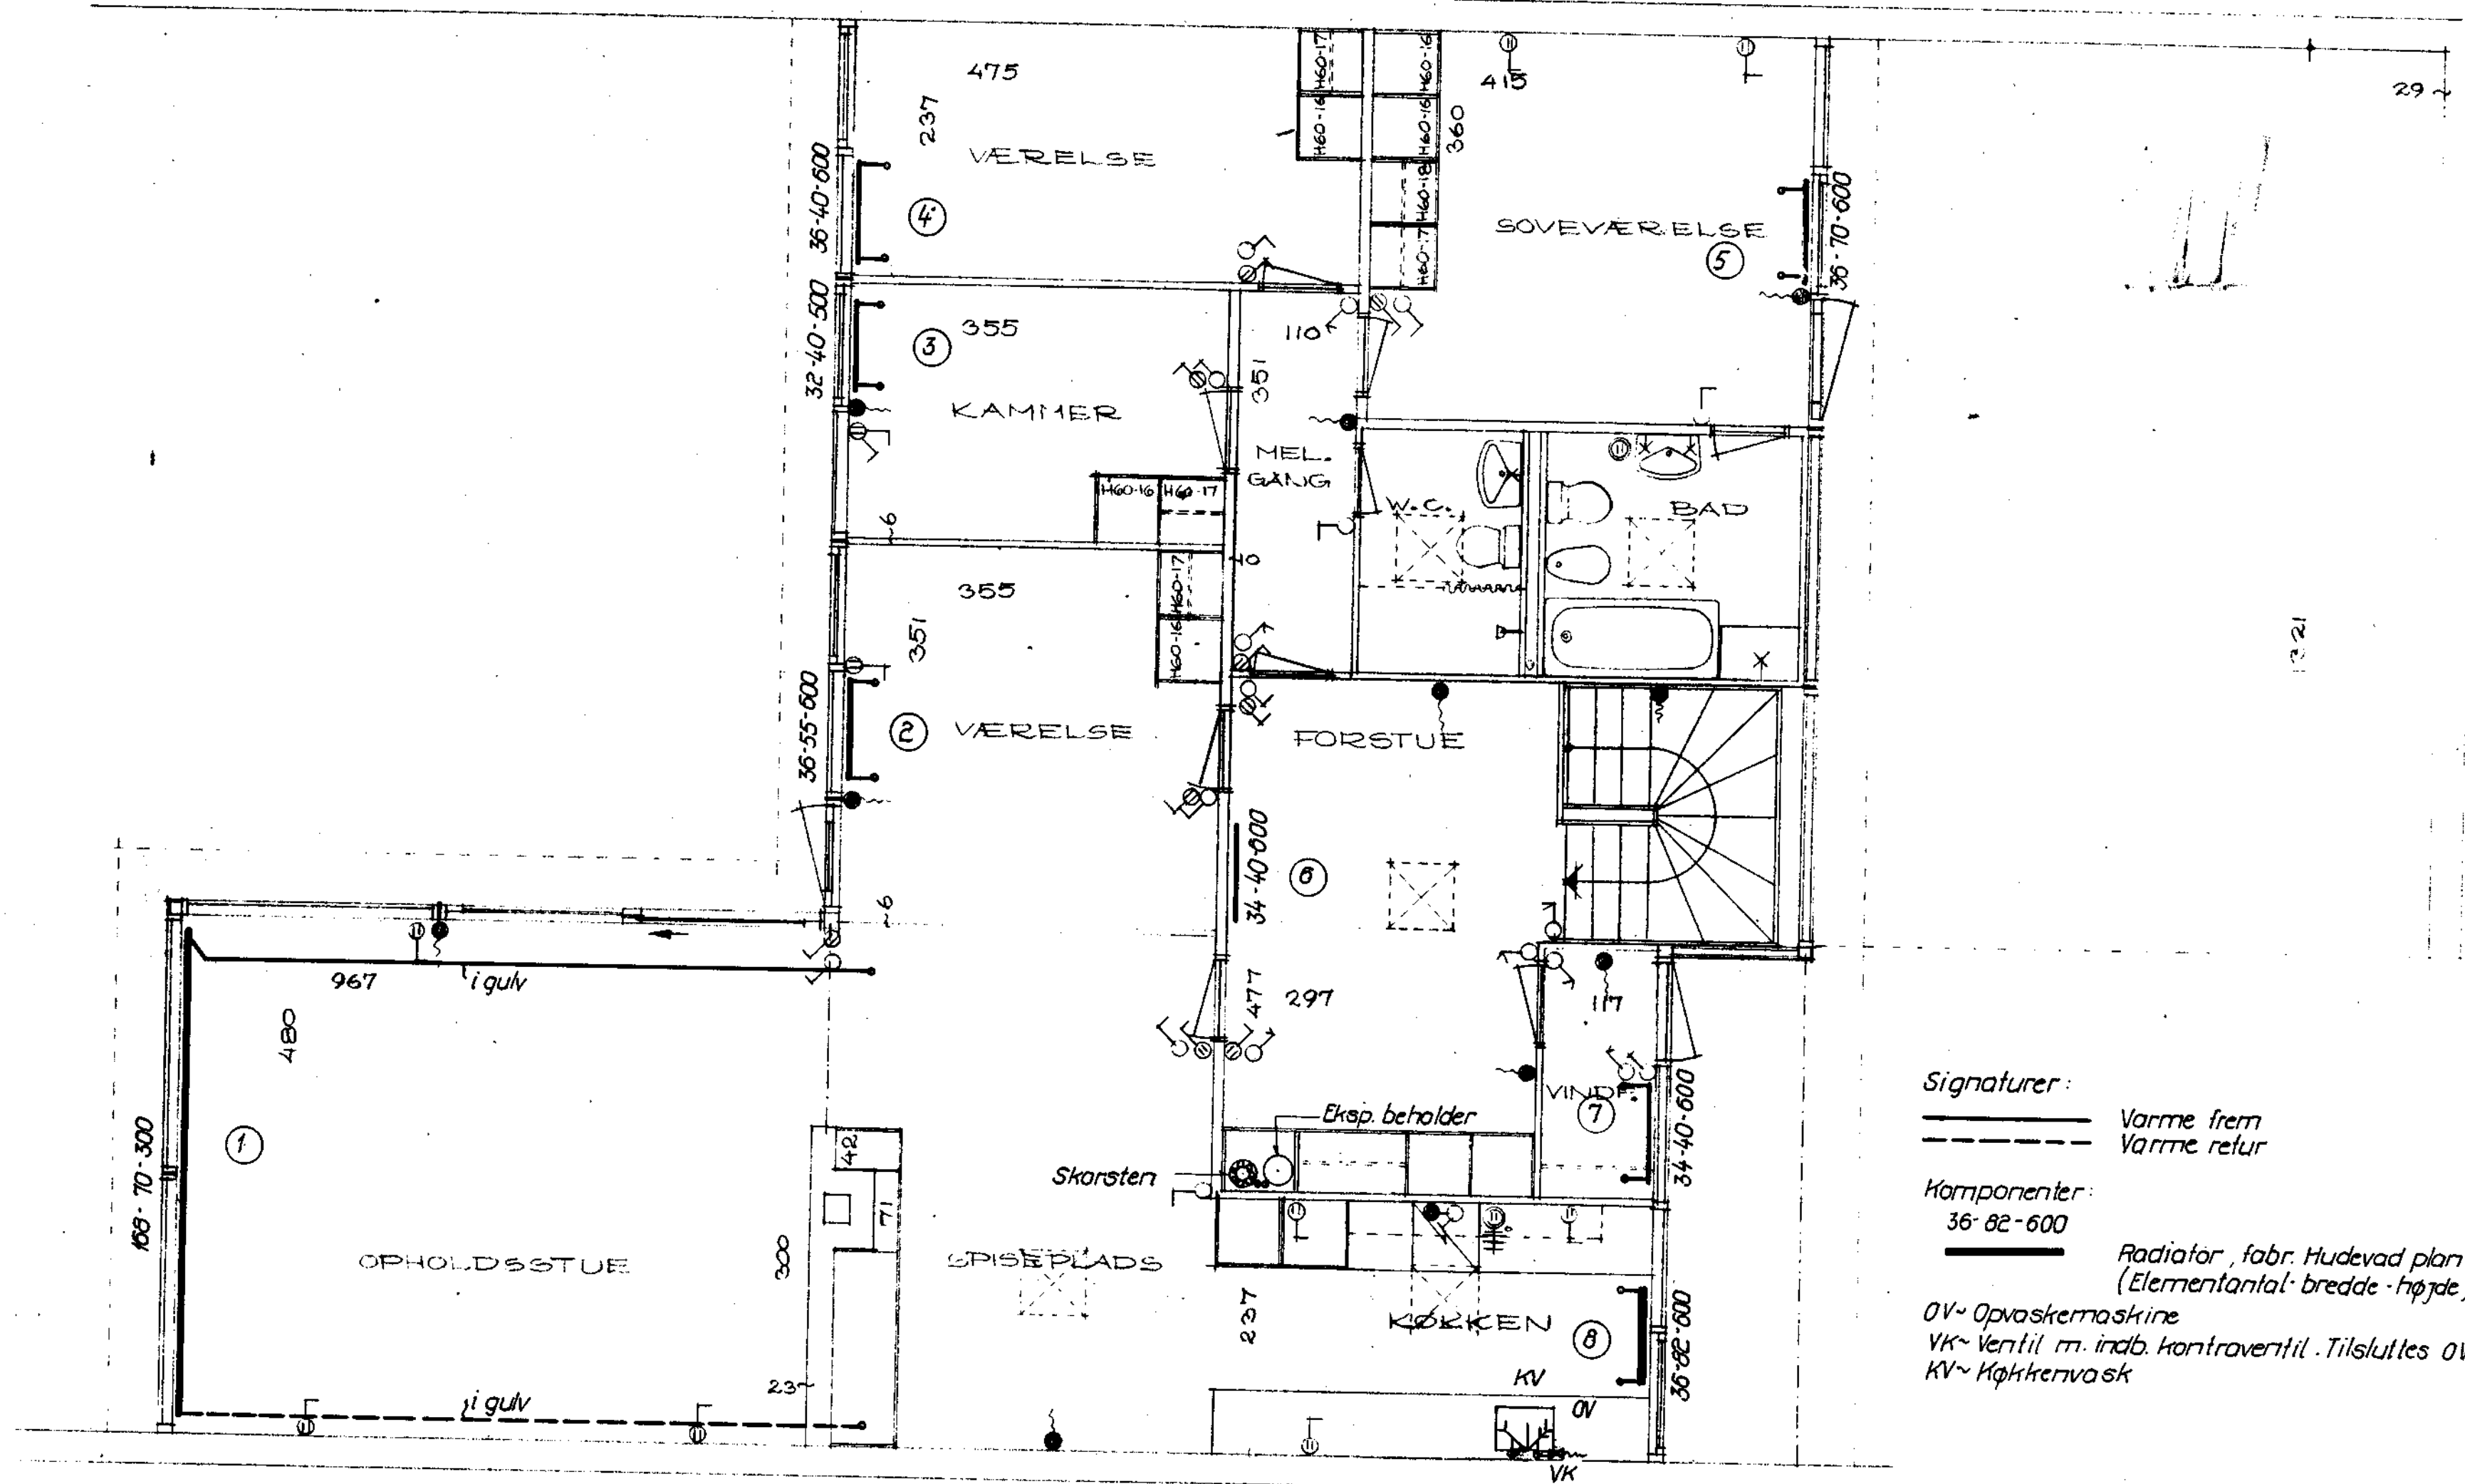

Al dimensionering og installationsarbejde skal udføres i nøje overensstemmelse med FORSKRIFTER vedrørende VANDINSTALLATIONER udgivet af Dansk Ingeniørforening - 2' udgave 1962.

-3. SEP. 1970 *Swart*

Signaturer:

— Varme frem
— Varme retur

Komponenter:

36-82-600

Radiator, fabr. Hudevad plan
(Elementantal · bredde · højde)

OV ~ Opvaskemaskine

VK ~ Ventil m. indb. kontraventil. Tilsluttes OV

KV ~ Køkkenvask

Antal huse af denne type : 3 stk
Denne tegning gælder kun for installationer

A15-B12-D15

MÅL: 1:50	BIKUBENS BOLIG FOND	DATO: 15.12.69
	HOLTE AVLSGÅRD MATR. NR. 37 AF HOLTE BY	
CARL RØNNEBERG RÅDG. CIVILING., M. ING. F., F.R.I. JÆGERSBORG ALLE 233 · GENTOFTE TLF. GE. 46590	HUSTYPE SK STUEPLAN VARME- OG VANDANLÆG	2622-801

PAUL AMMENTORP & PETER HAUBROE, ARKITEKTER M. A. A.
"NÆRUMVANG" SKODSBORGVEJ 234 NÆRUM 803311

1:50

